


BEGANE GROND

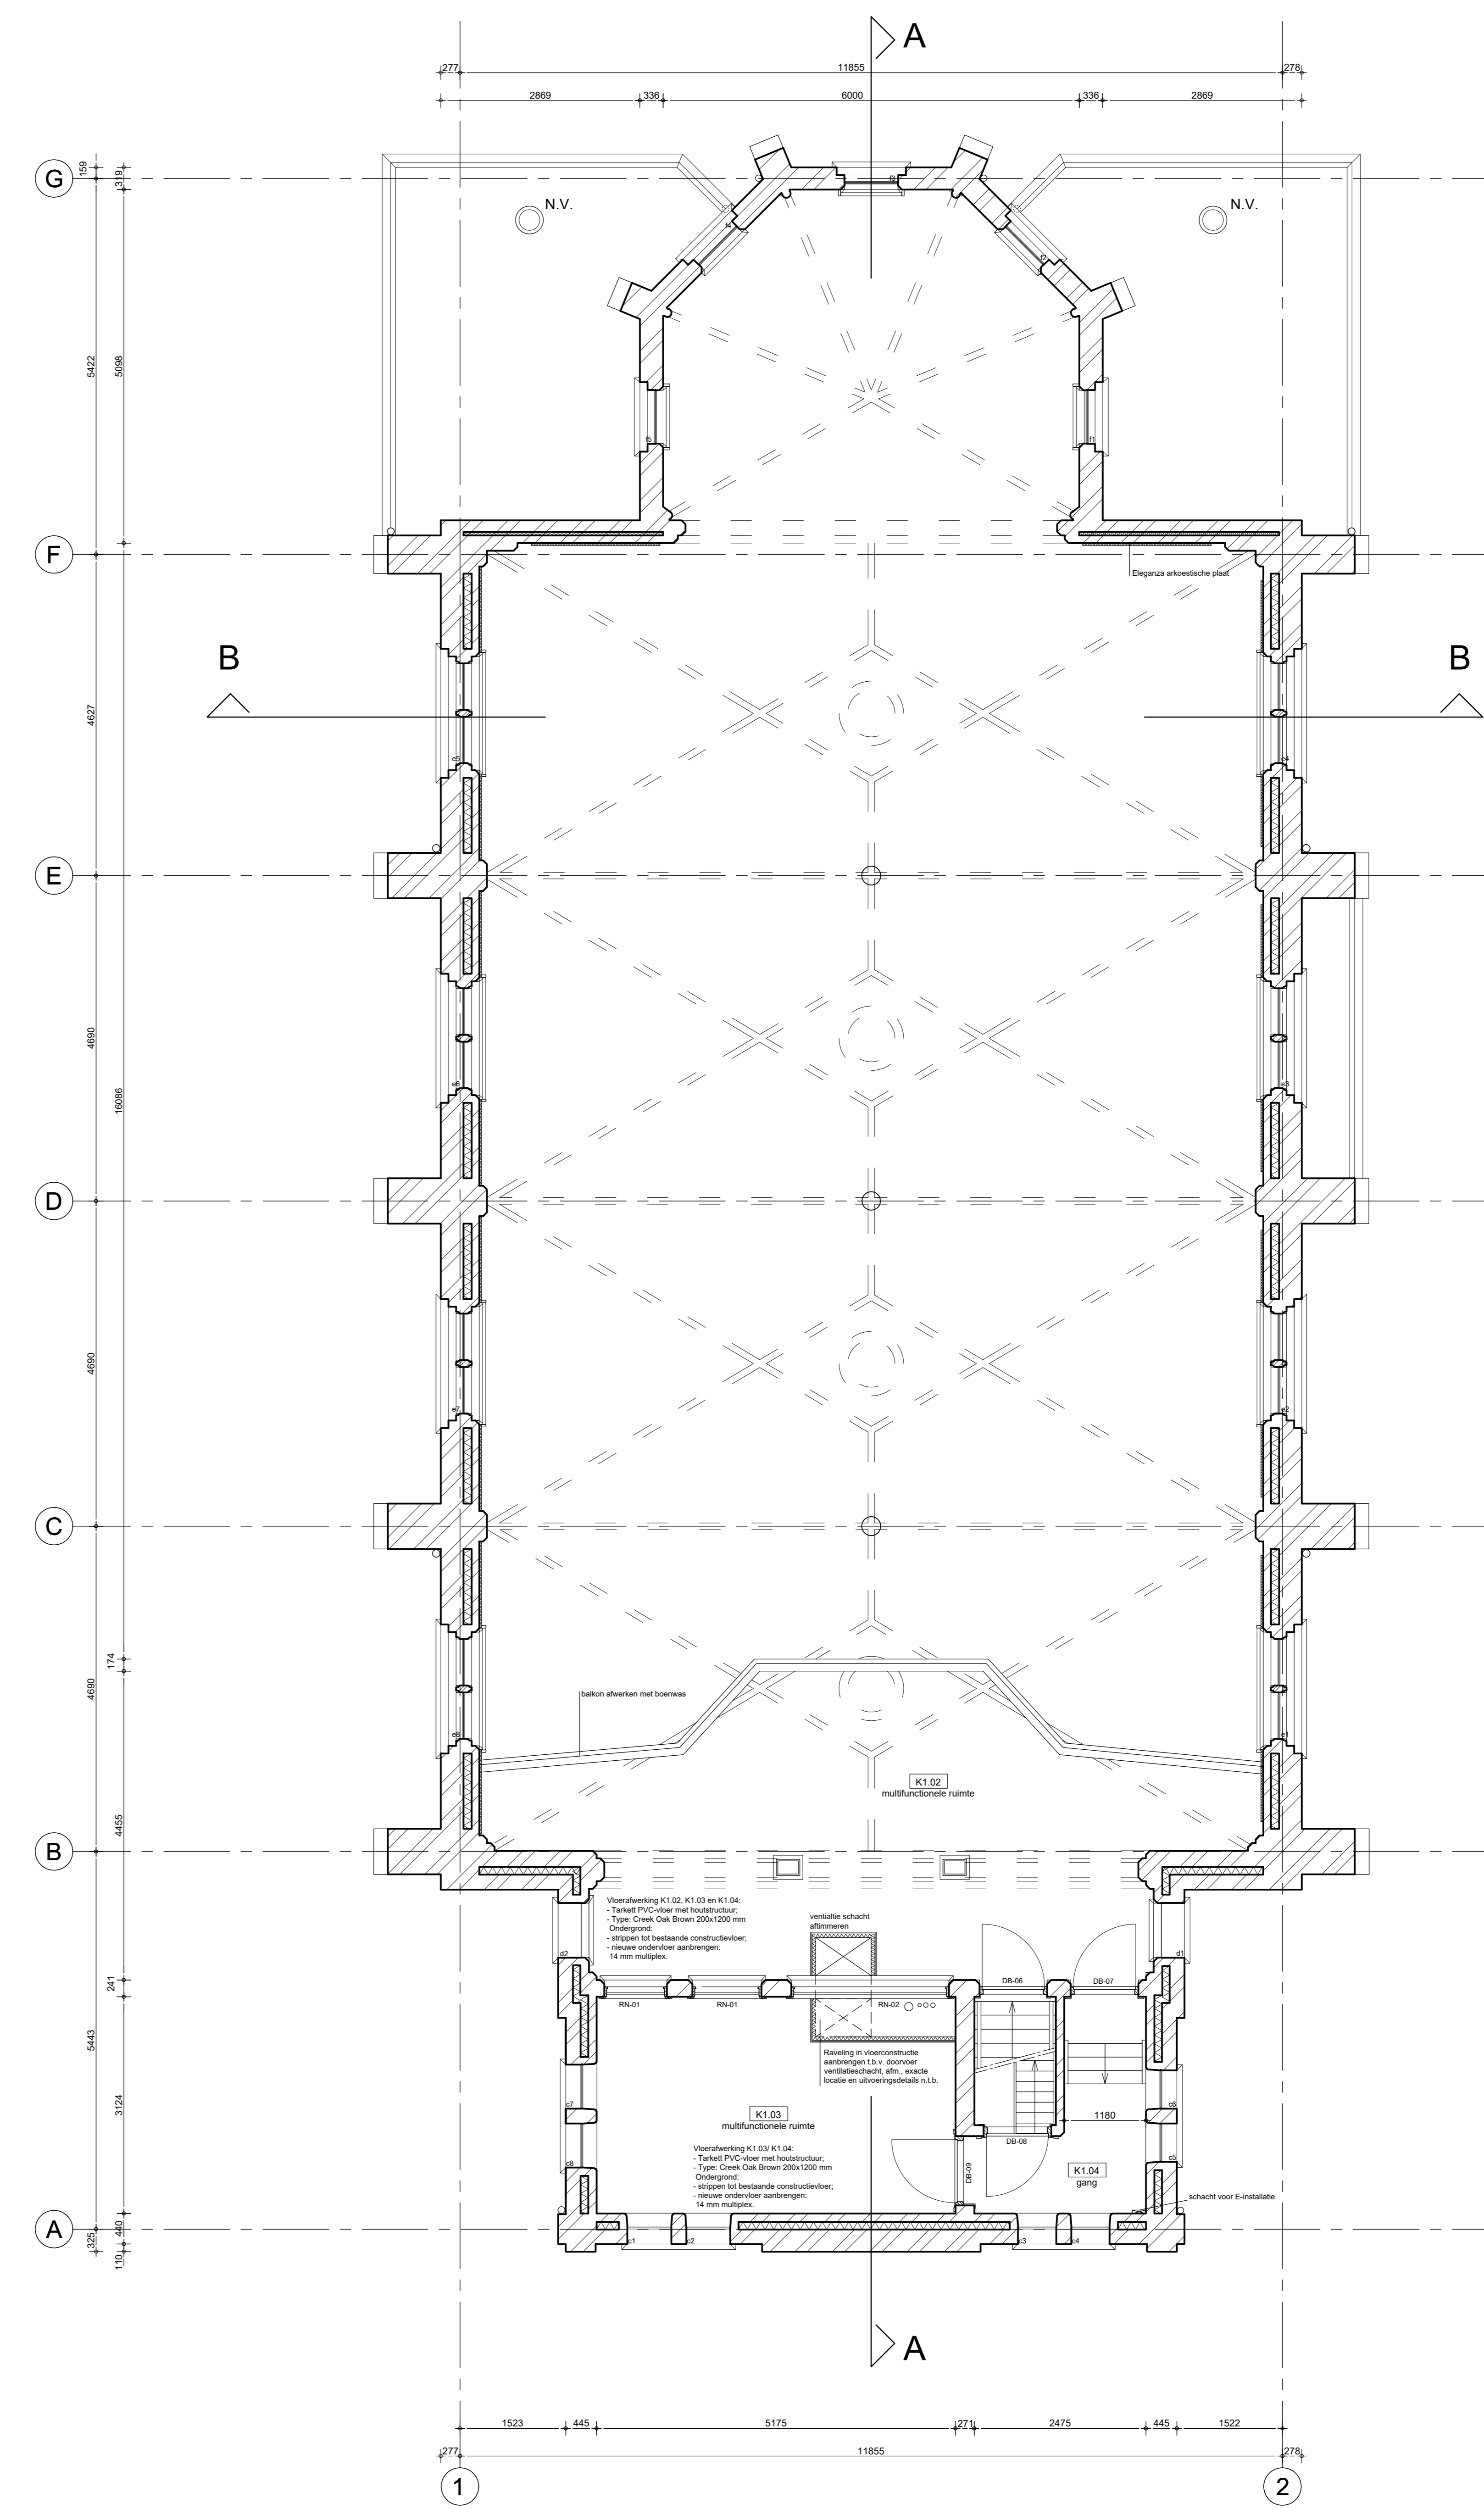

TUSSENVERDIEPING

- RENVOOI ALGEMEEN
- metselwerk, bestaand
 - metselwerk, nieuw
 - lichte scheidingswand metal stud, nieuw
 - hout
 - staal
 - isolatie
 - natuursteen
 - gipsplaat WR
 - gipsvezelplaat
 - houten beplating
 - HWA
 - overspanningsrichting houten balklaag
 - aanduiding toegang
 - daknummering volgens inspectierapport Monumentenwacht
 - natuurlijke ventilatie
 - uitneembaar sandwichpaneel
 - lichtpot in vloer
 - vloerpot

- OPMERKINGEN
- ALLE MATEN IN HET WERK TE CONTROLEREN
 - interne geluidswering e.e.a. conform rapportage akoestisch adviseur
 - thermische schil (isolatie) e.e.a. conform rapportage bouwtechnisch adviseur
- VERWLIZINGEN
- overzicht detailblad
 - brandveiligheid
 - materialen- en kleuringstaat
 - elektrische installaties.
- TEK: NT-B-07
 TEK: BV-NT-B-01 t/m BV-NT-B-03
 TEK: MK-NT-B-01 t/m MK-NT-B-05
 TEK: EI-NT-B-01 t/m EI-NT-B-02

BBM architecten | Elfweg 2 | 4811 VP Raamsdonkveer
 T. 0162 612888 | E. info@bbmarchitecten.nl

Oprachting: Stichting Prima
 Taxandrieweg 12 - B2, 5142 PA Waalwijk

Project: Kapel op Landpark Assisië
 Hooghoutweg 3, 5074 NA Biezenmortel

Omschrijving: Restauratie, verduurzaming en herontwikkeling

Fase: Technisch ontwerp, nieuwe toestand

Onderdeel: Plattegrond begane grond en tussenverdieping

Projectnr: 054-5D

Tekeningnr: NT-B-02

datum: 04-07-2024 | ref. gewijzigd getek. | ref. gewijzigd getek.
 schaal: 1:50 | A: 15-04-24 | SB | E
 getekend: SB | B: 09-04-25 | RS | F
 formaat: A0 | C: 17-04-25 | RS | G
 | D: 30-04-25 | CH | H