


- 01 entree
- 02 kantine
- 03 bestuurs/commissiekamer
- 04 toiletten H
- 05 toilet miva
- 06 toiletten D
- 07 keuken
- 08 bijkeuken
- 09 merchandise
- 10 washok
- 11 luchtbehandelings unit
- 12 berging
- kk kleed-/wasruimte
- s kleed-/wasruimte scheids
- skk kleed-/wasruimte selectie
- 12 toiletten H
- 13 EHBO/massage
- 14 technische ruimte
- 15 toiletten D
- 16 ballenhok

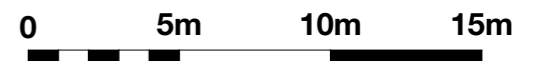

schaal 1:250







# JagerJanssen architecten.

Project **Vernieuwbouw  
Erasmuspad**  
Erasmuspad 9  
Rotterdam


titel: plattegrond met tekst

Datum: 22.01.2026

Wijzigingen

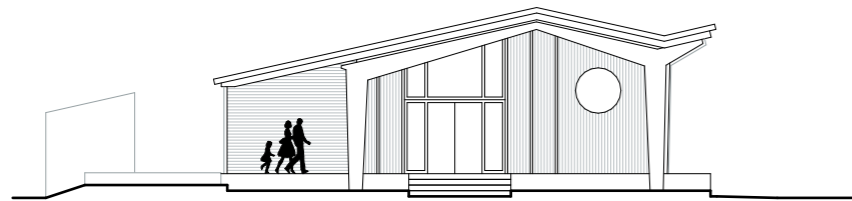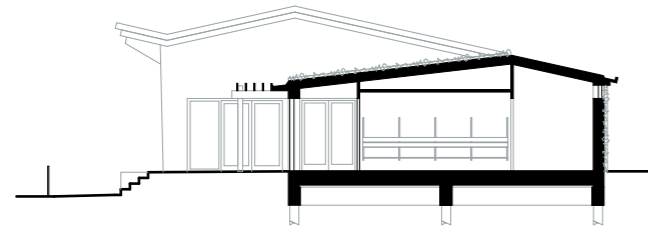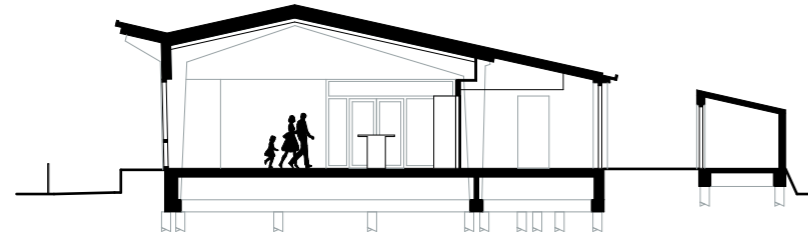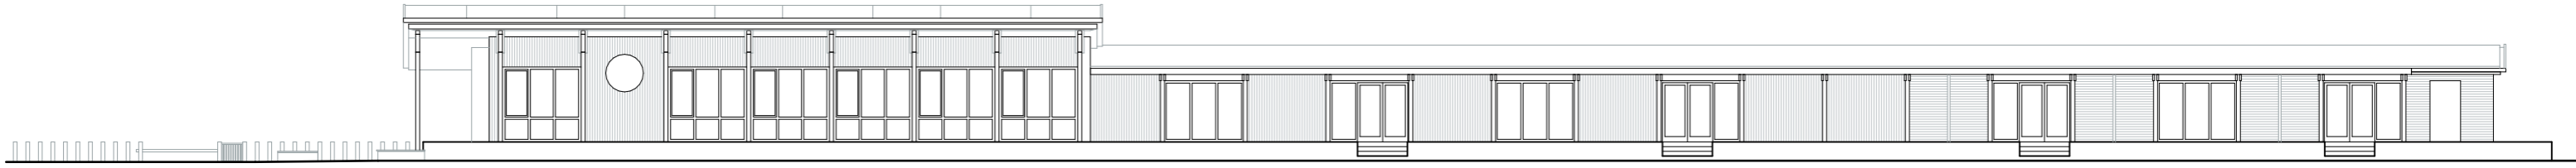

schaal 1:250

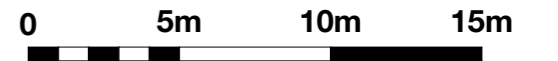



# JagerJanssen architecten.

Project **Vernieuwbouw  
Erasmuspad**  
Erasmuspad 9  
Rotterdam

titel: gevels en doorsneden

Datum: 22.01.2026

Wijzigingen

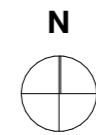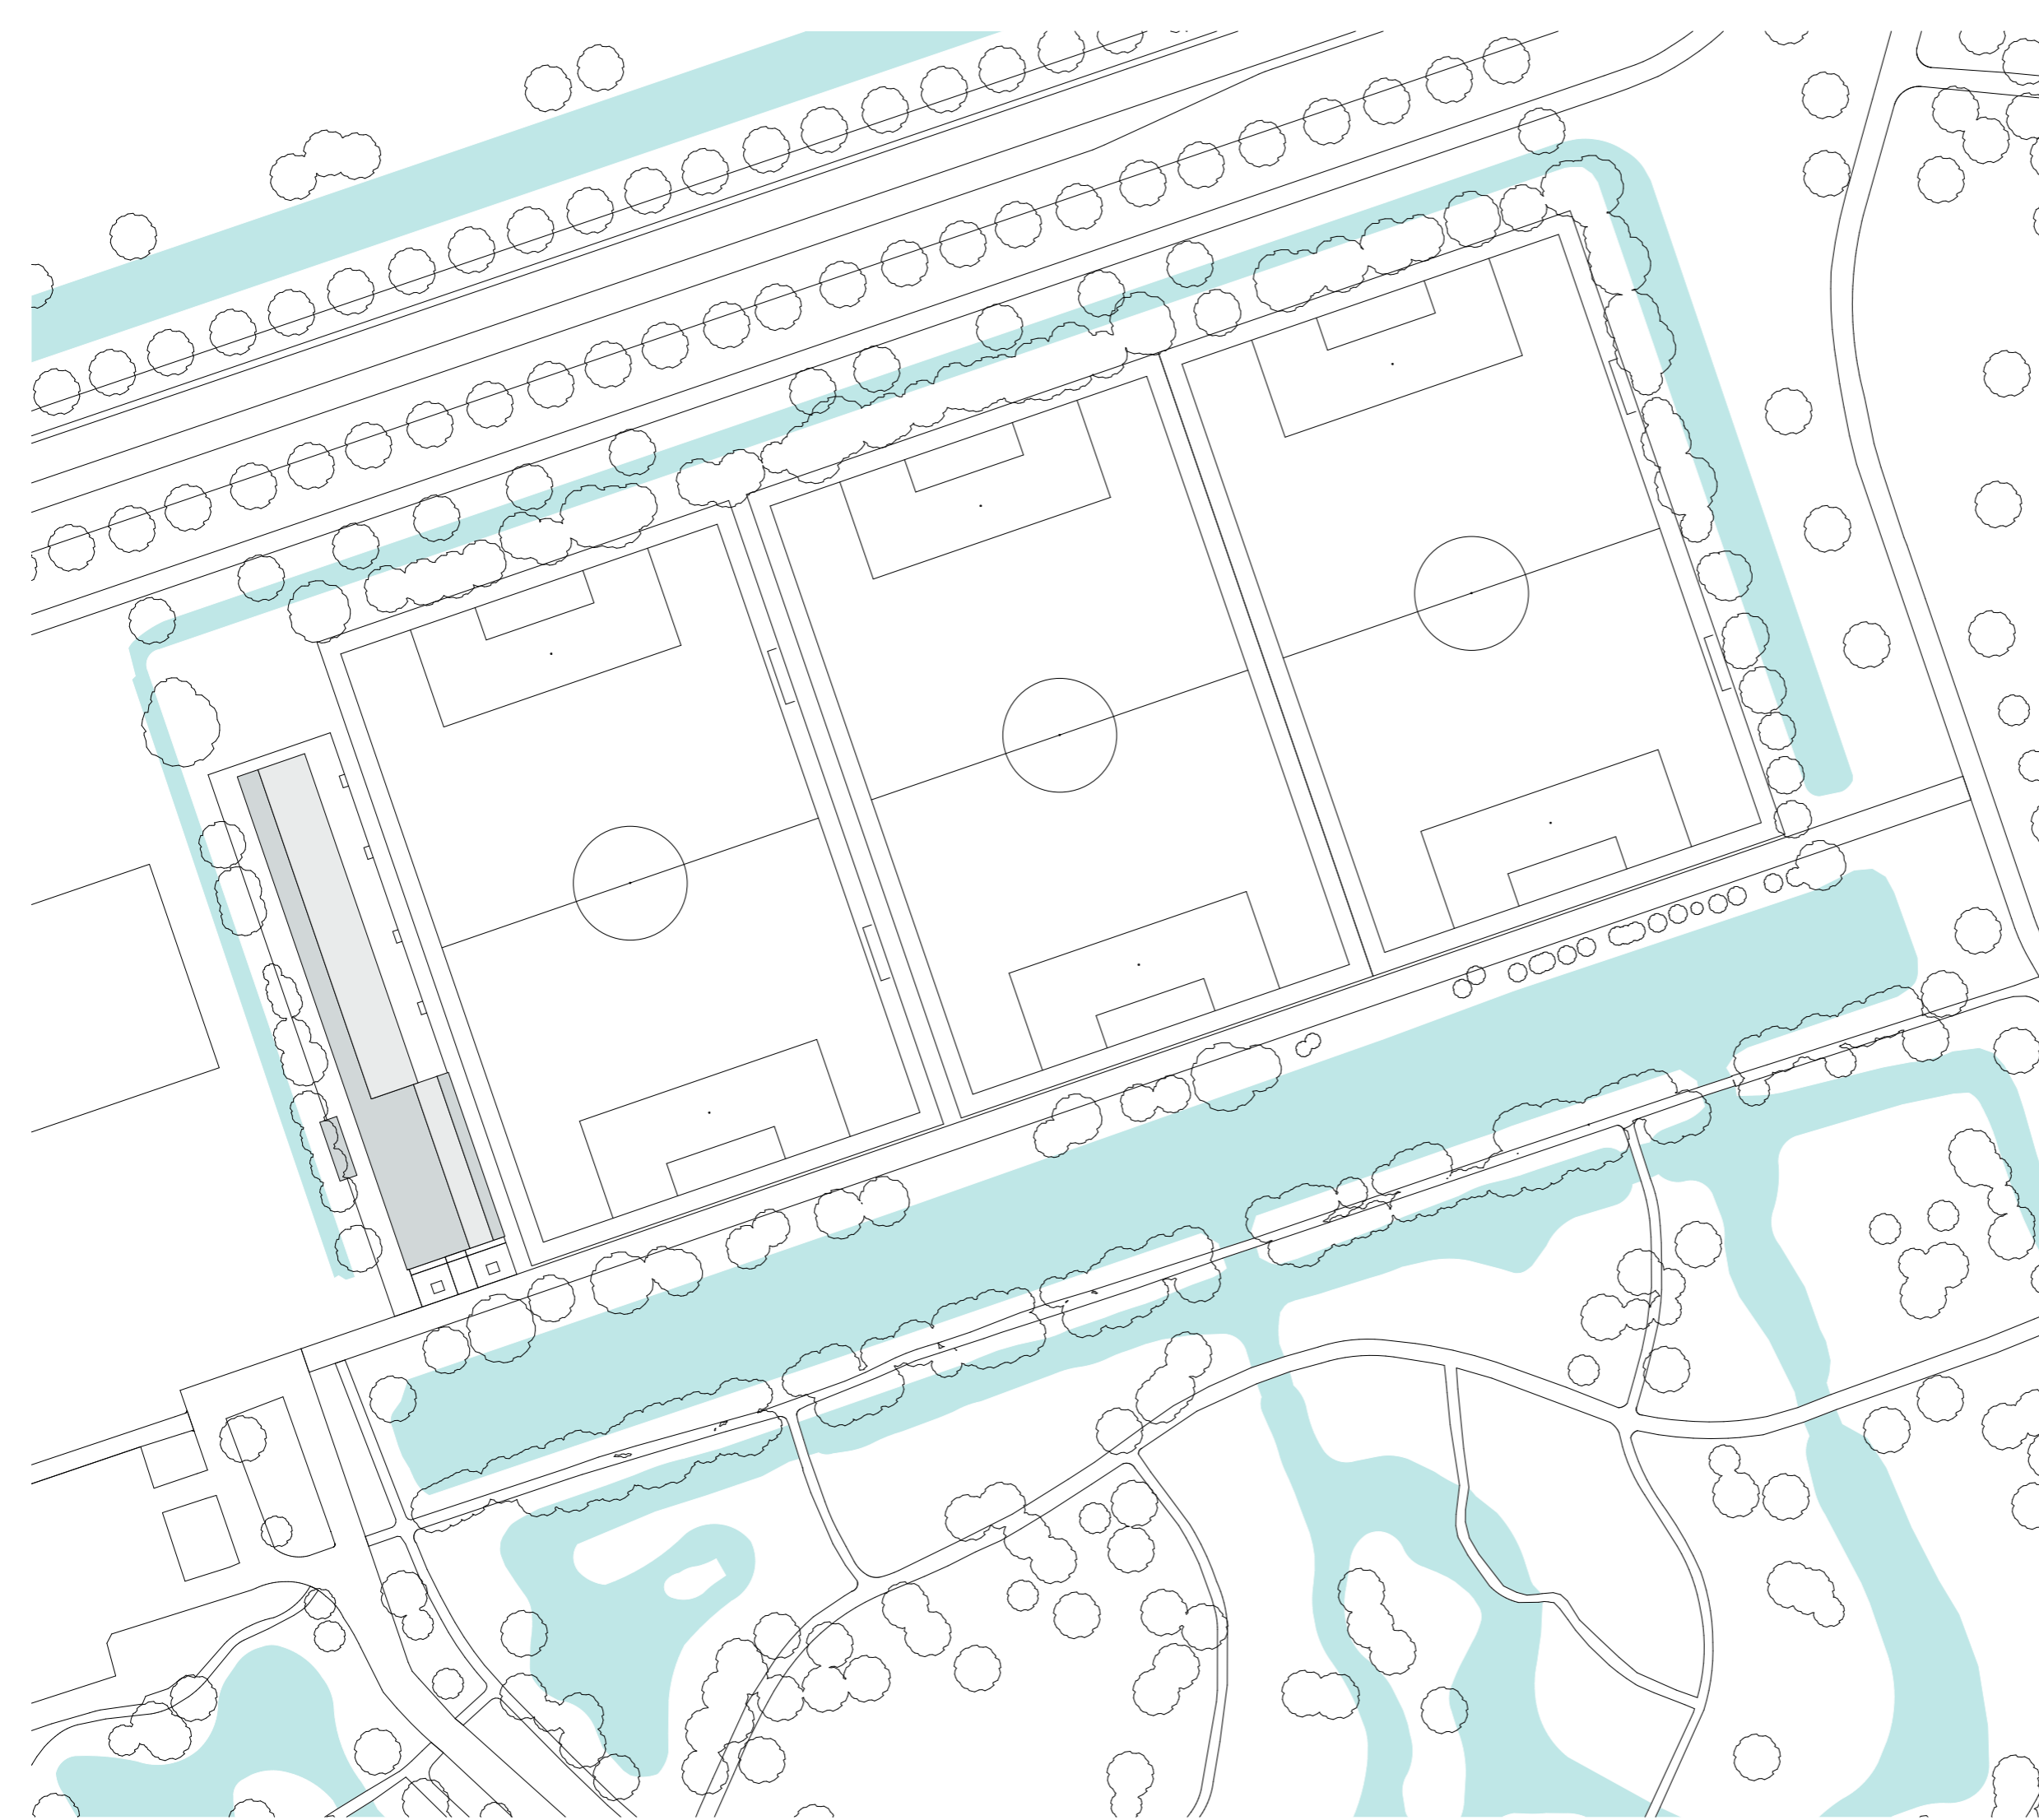

schaal 1:1000



# JagerJanssen architecten.

Project	<b>Vernieuwbouw Erasmuspad</b> Erasmuspad 9 Rotterdam
titel:	situatie zonder tekst
Datum:	22.01.2026
Wijzigingen	