



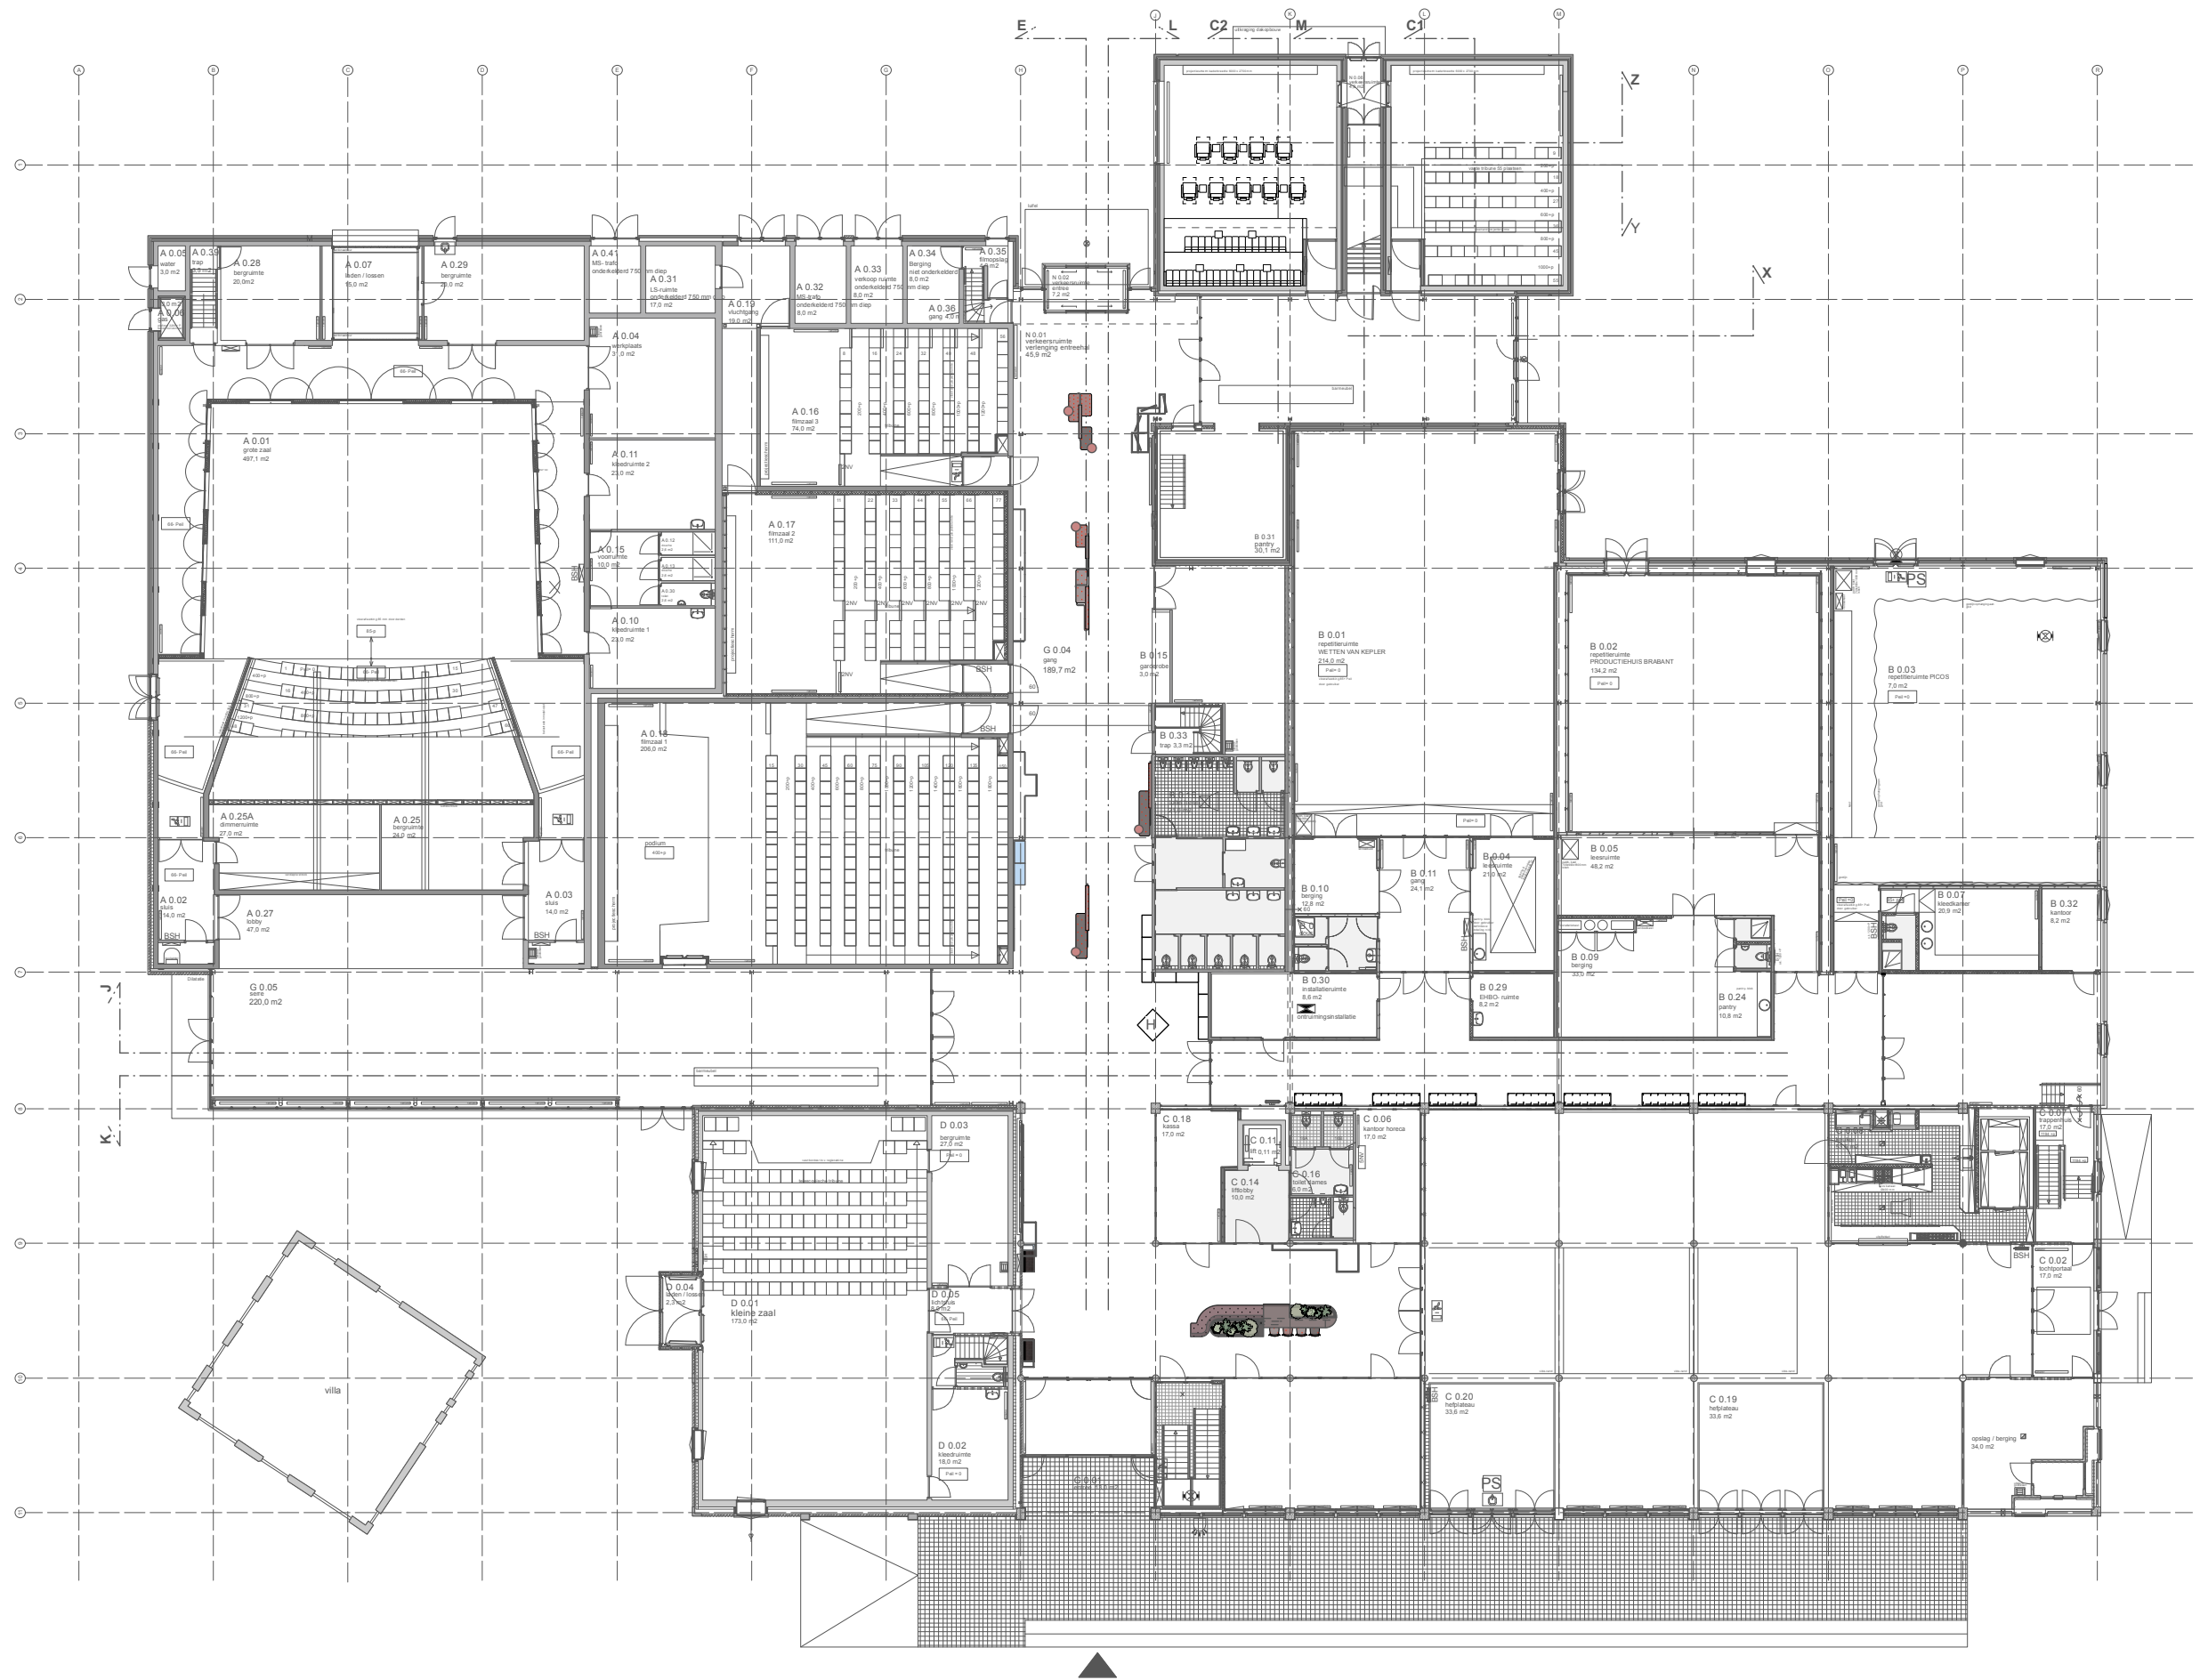

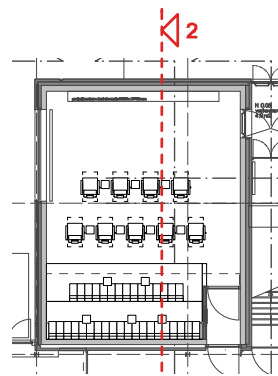

zaal 4
schaal 1:300

akoestisch spuitwerk RAL 8000


akoestisch spuitwerk RAL 8000

plantenbak, 300mm diep, Tegels NTB
koof, 200mm diep, RAL 8000 met LED lijn

schilderwerk, RAL 1014
gordijn, Carlucci - City Velvet - Reloaded CA 7832/063

plantenbak, 250mm diep, Tegels RAL 4009
wandpaneel, 150mm diep, recycled hout


podiumdeel gestoffeerd
EGE Rewoven Grey RFM55751815

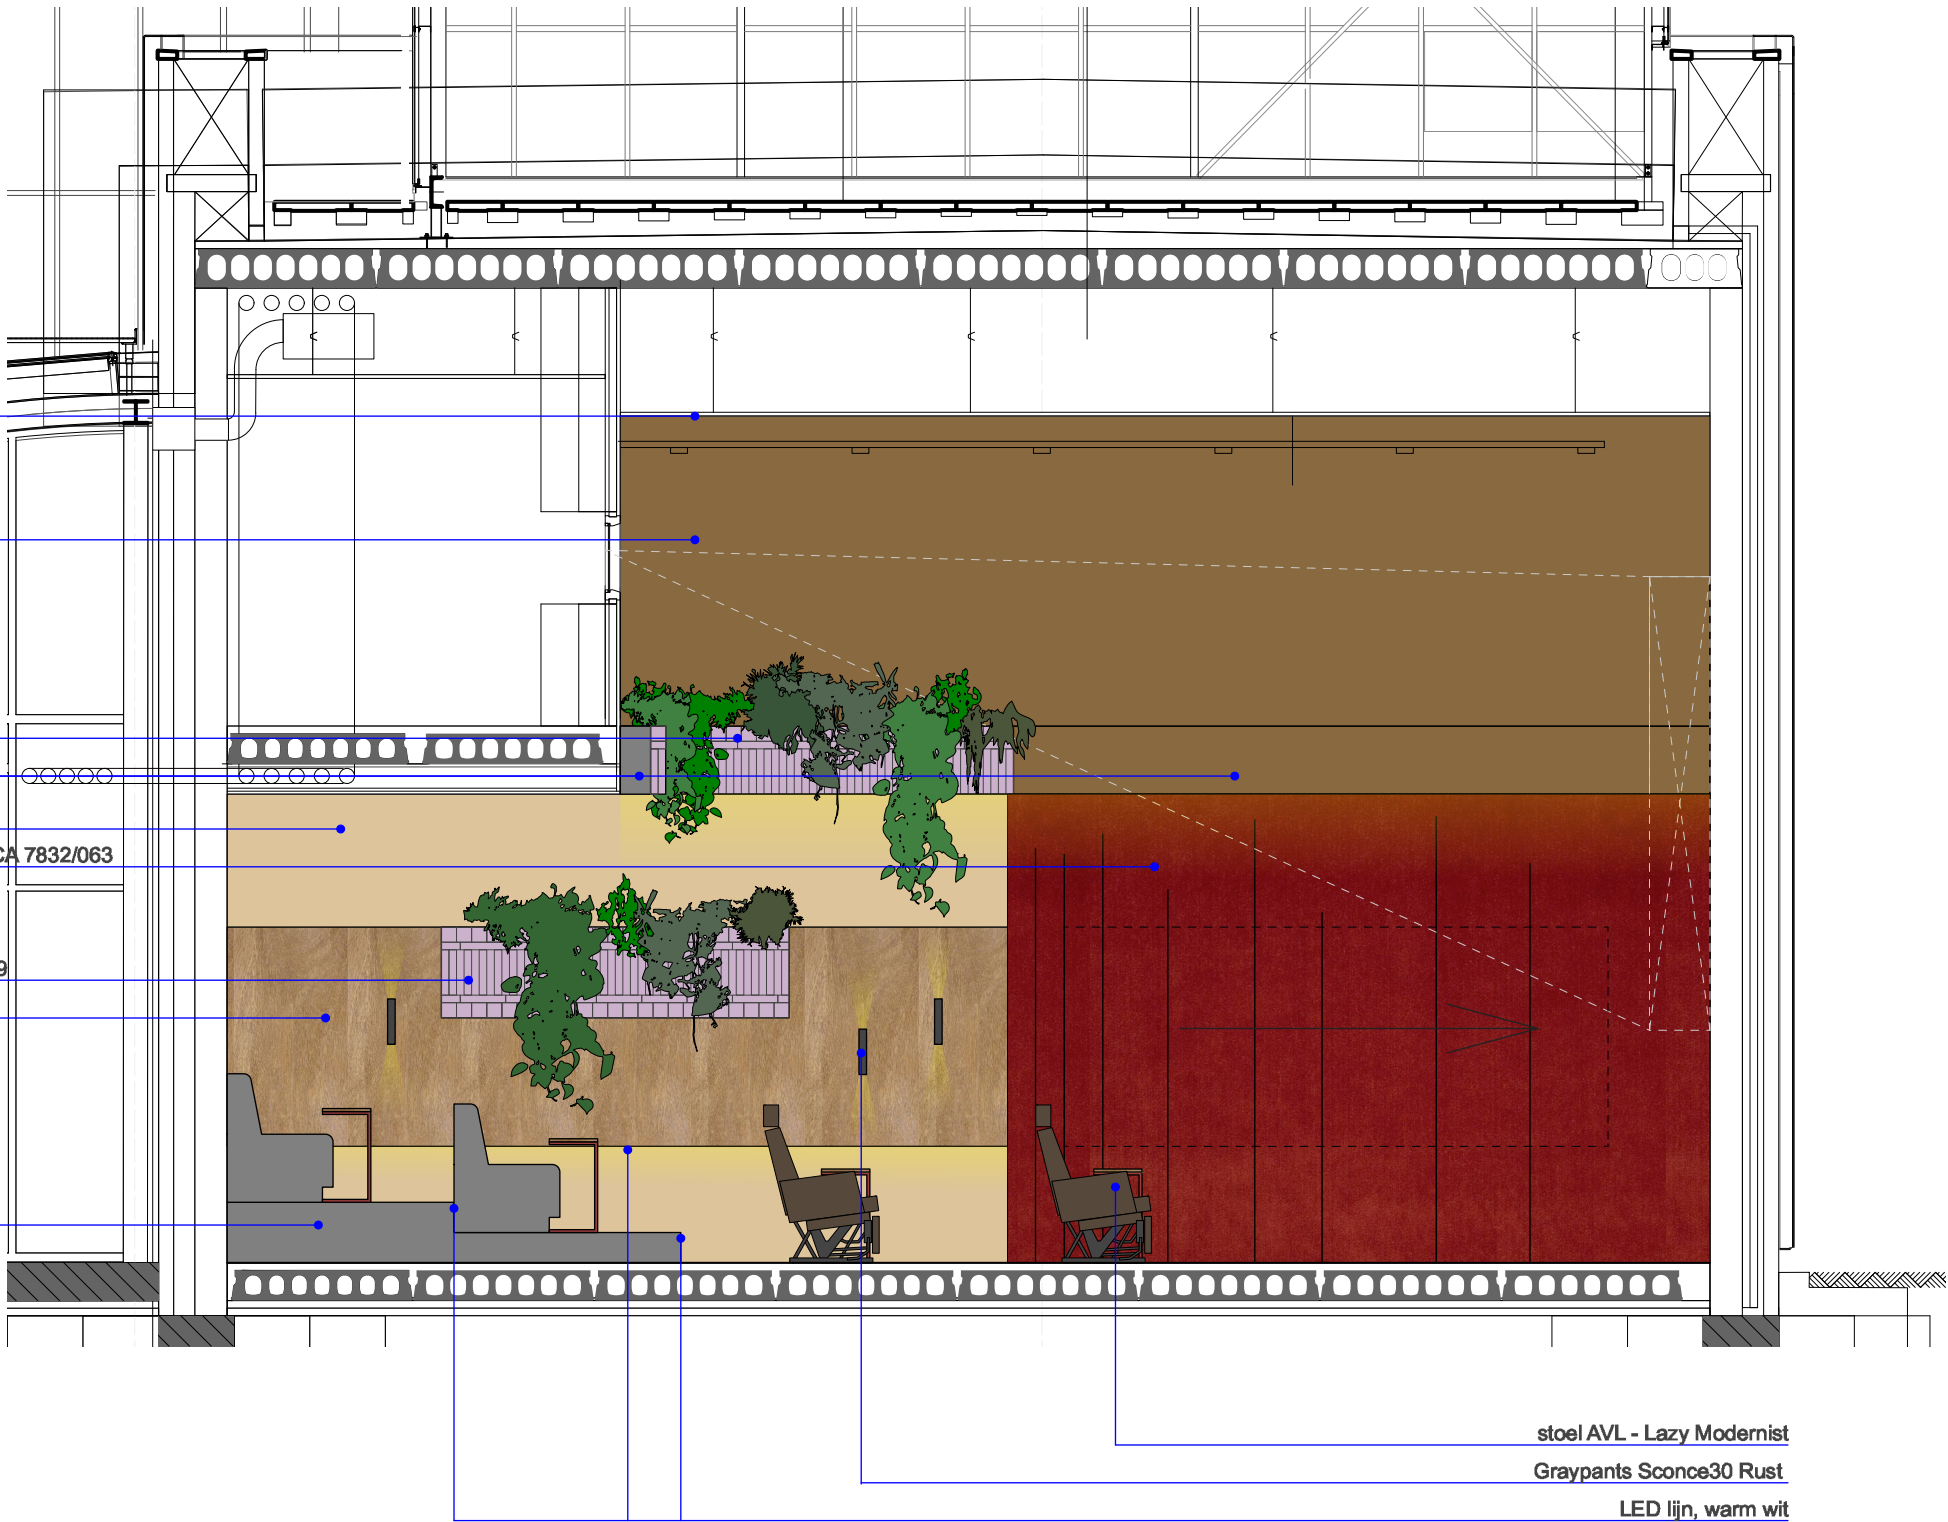

stoel AVL - Lazy Modernist
Graypants Sconce30 Rust
LED lijn, warm wit

vaste meubels

entree meubels
informatieschermen

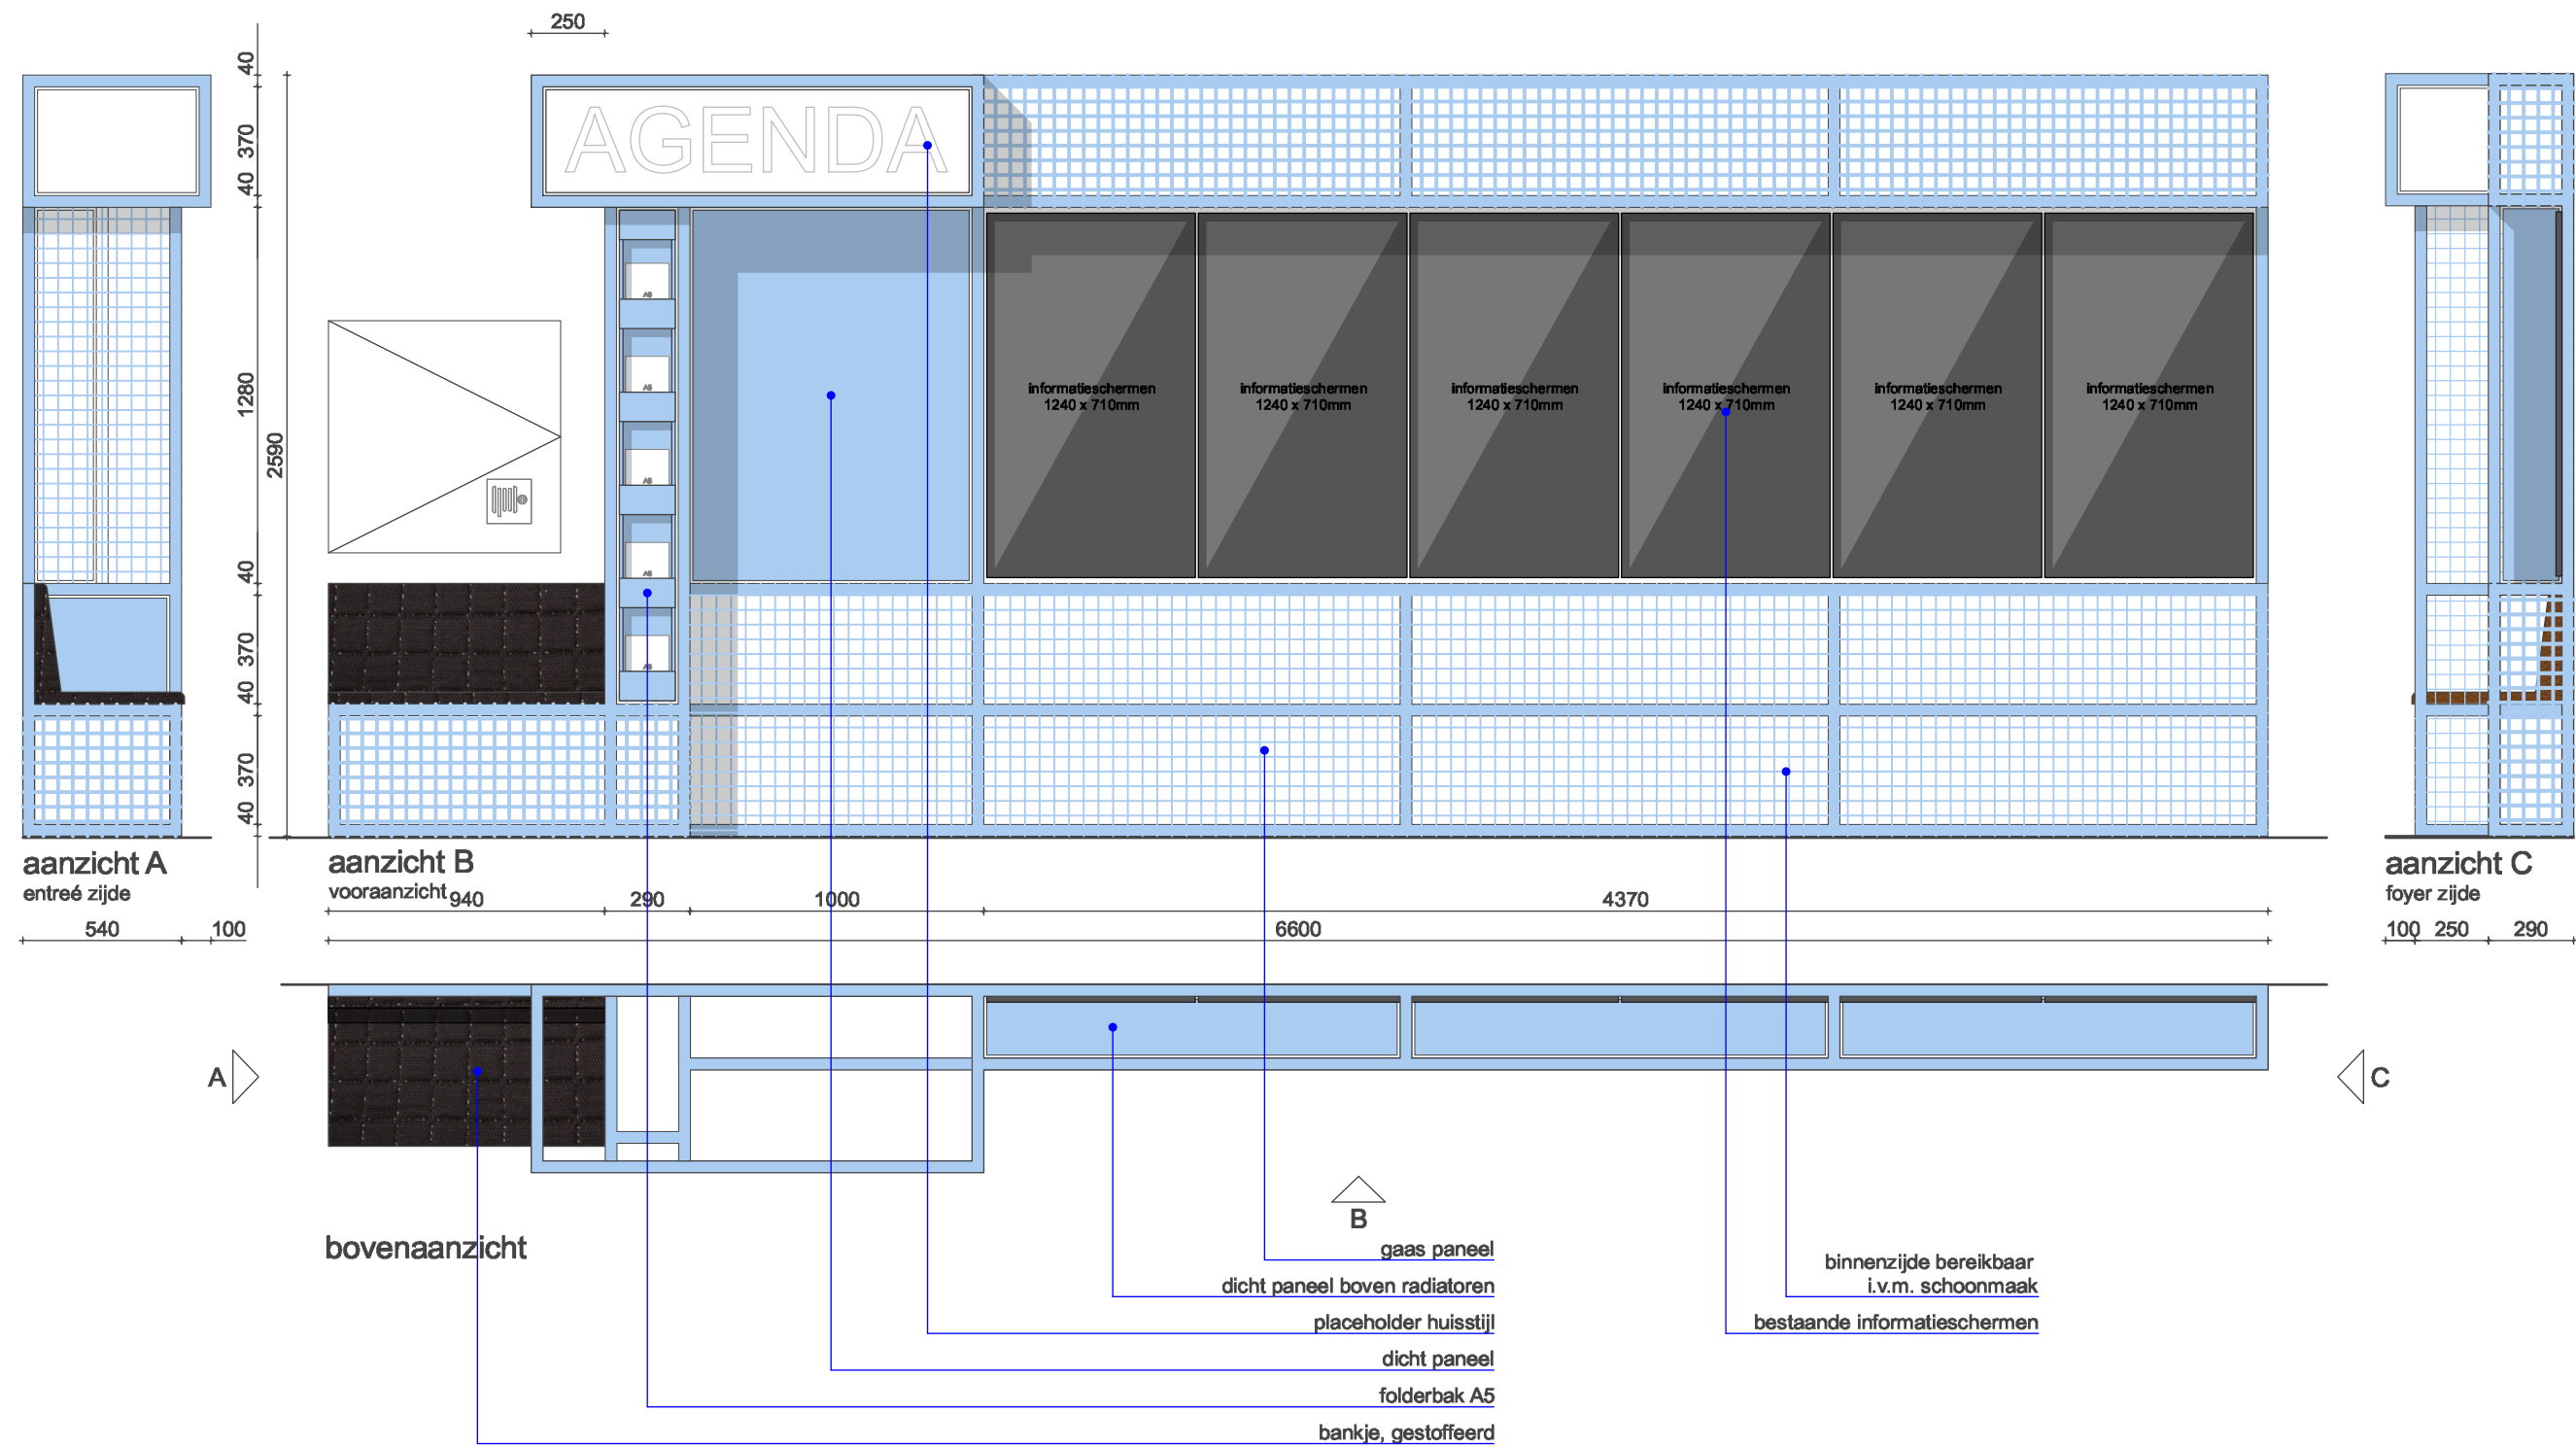


Revisie	Datum	Fase

Project: Verkadefabriek
Onderdeel: vaste meubels
Datum getekend: 31-03-2023
Tekenaar: KB


Schaal: 1:25
Papierformaat: A3
Onderdeel nummer: --
Tekeningnummer: VO-MW04E

vaste meubels

zitelementen context

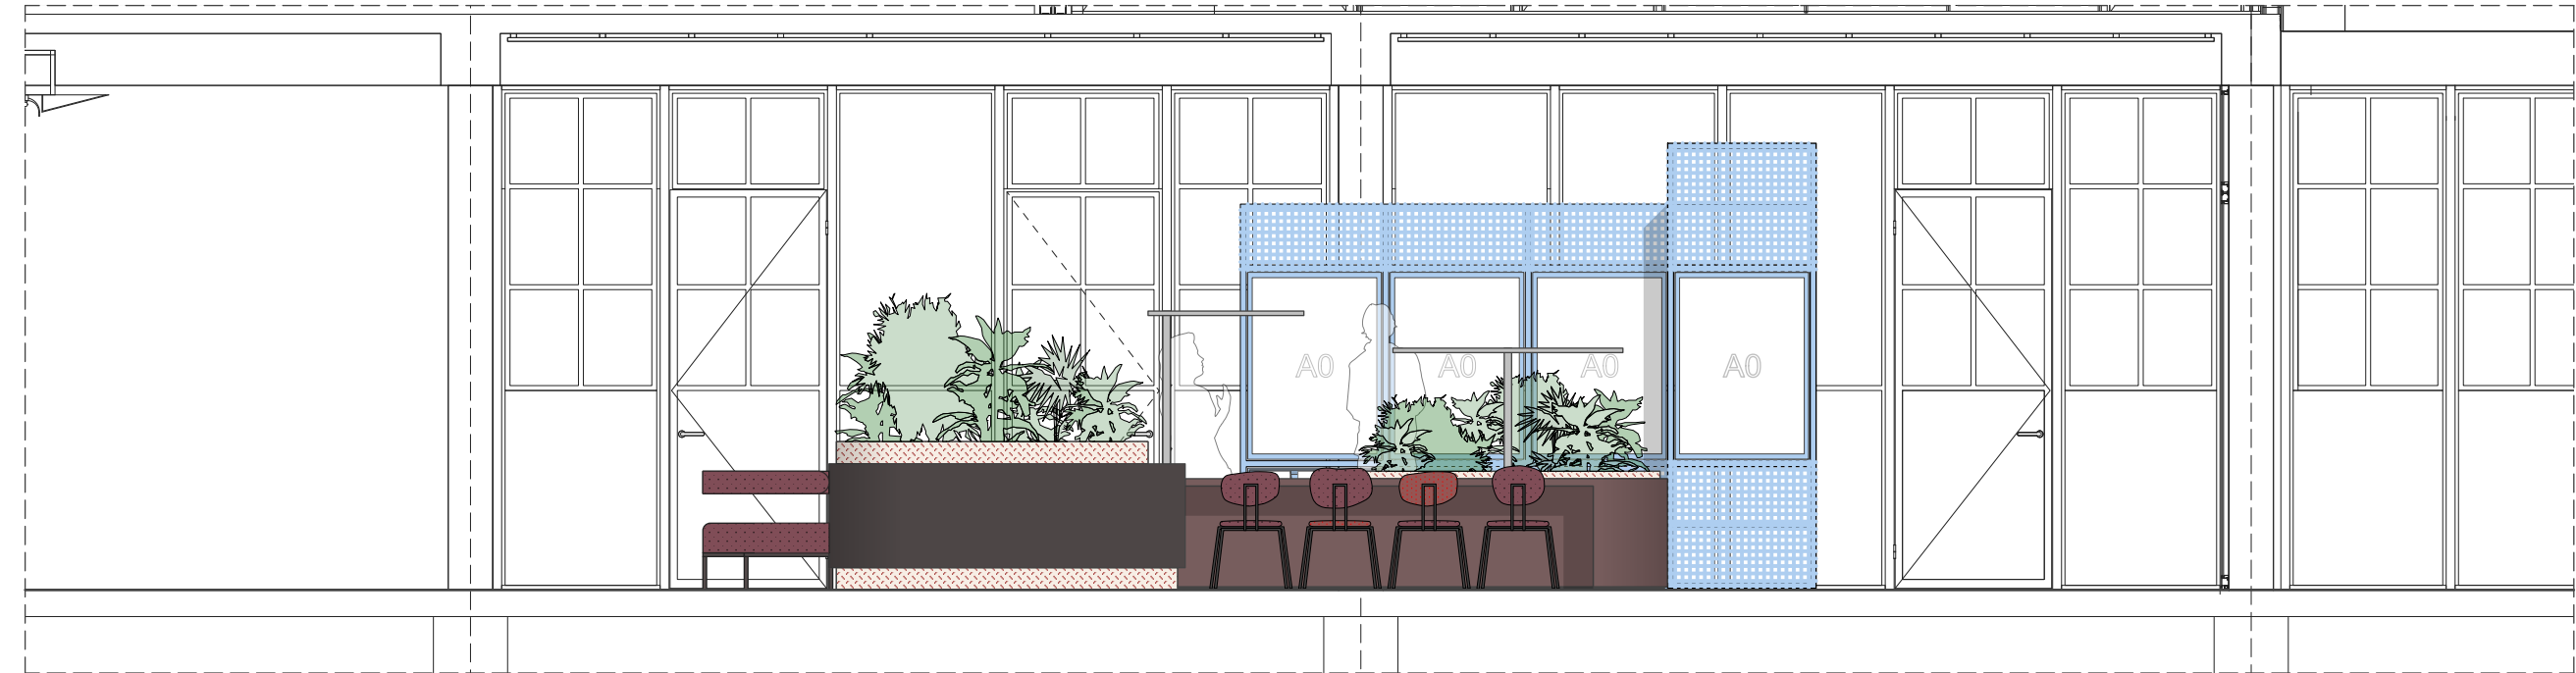

vooraanzicht

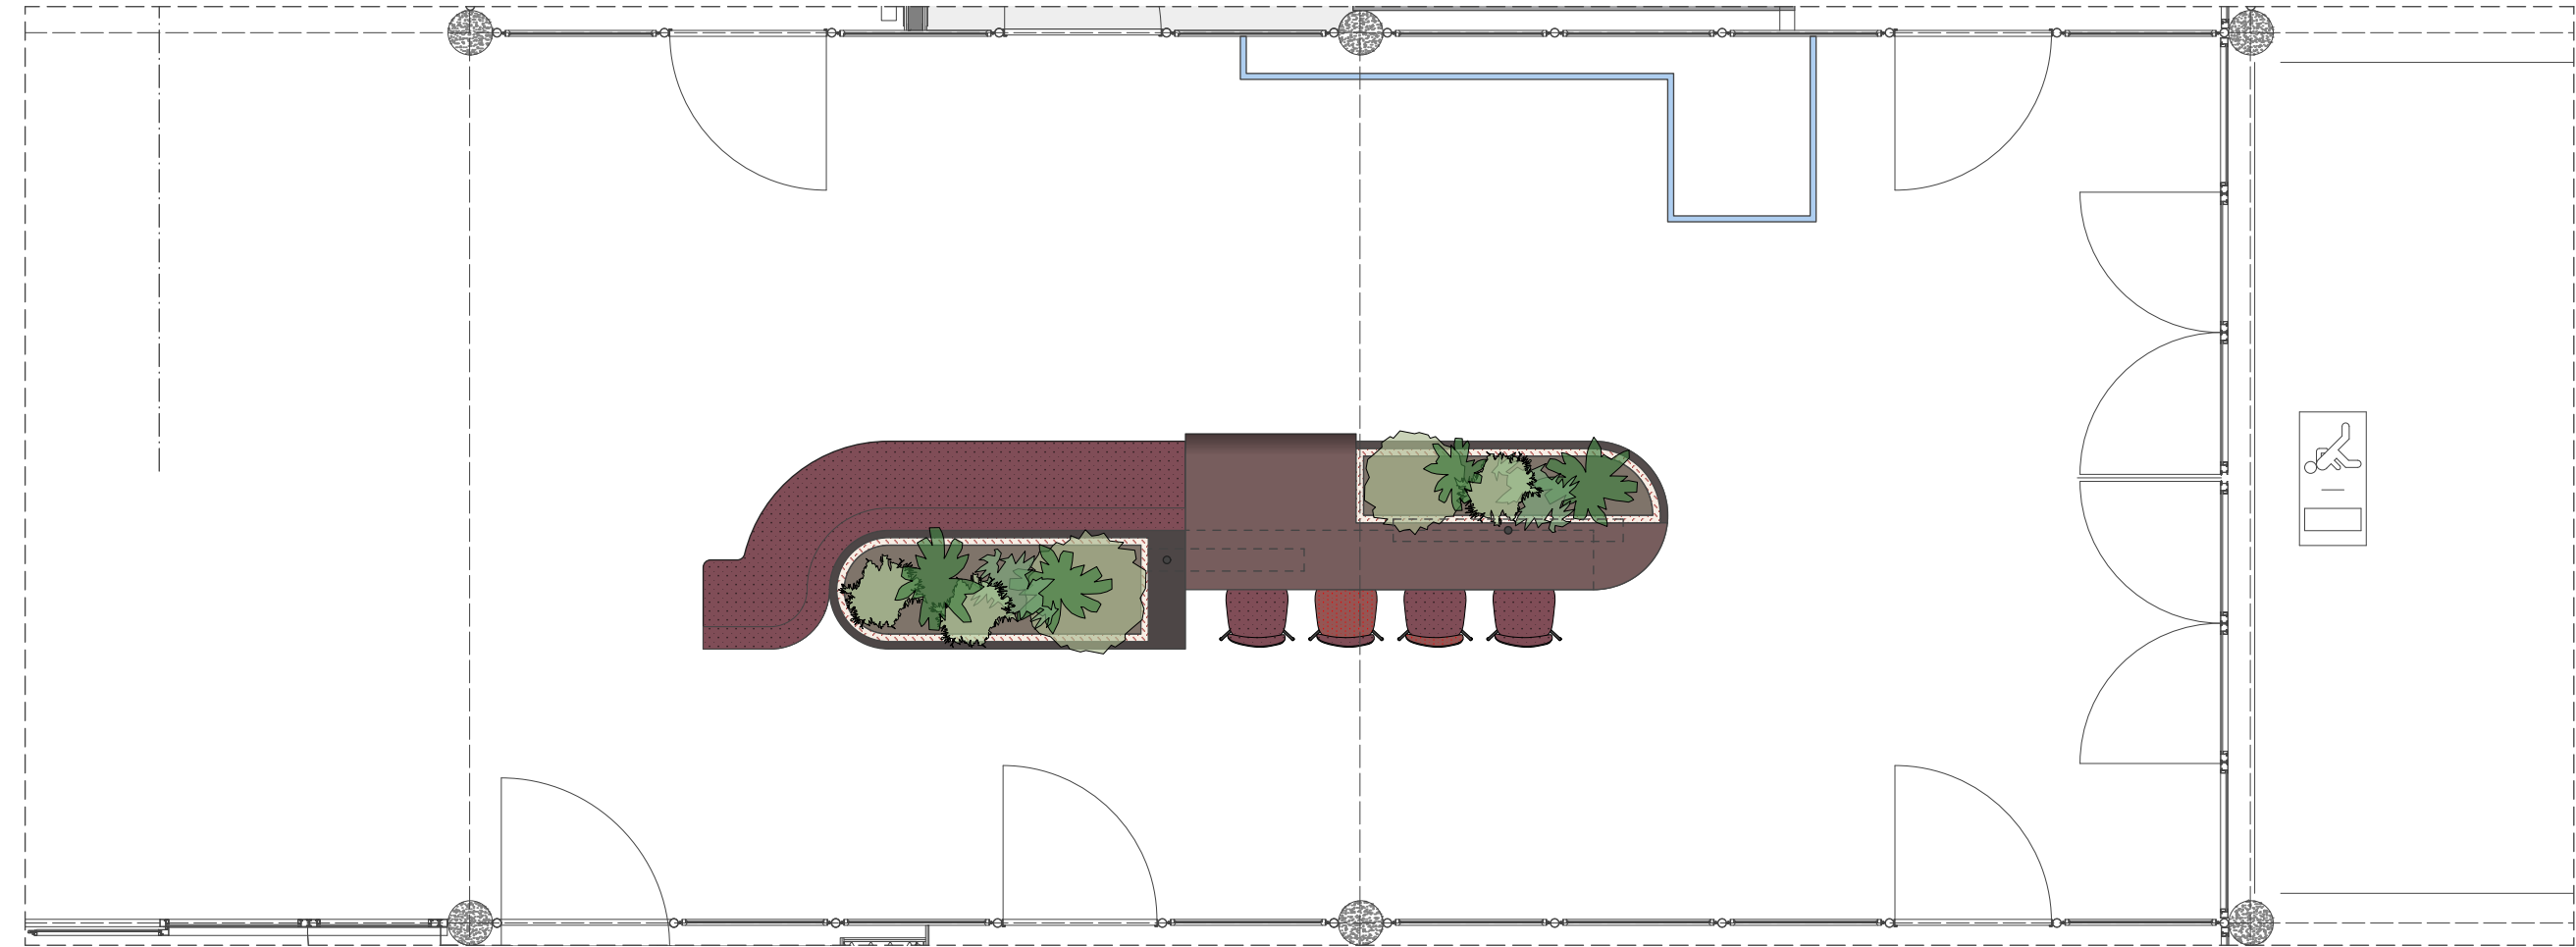

plattegrond

legenda/opmerkingen:

Situatie:

Alle maten in het werk controleren. Afmetingen in millimeters tenzij anders
aangegeven. N.B. vanaf tekening meten. Copyright © Studio RIANKNOP

Revisie	Datum	Fase

Project: Verkadefabriek

Onderdeel: zitelementen

Datum getekend: 31-03-2023

Tekenaar: KB

Schaal: 1:50

Papierformaat: A3

Onderdeel nummer: --

Tekeningnummer: VO-MW05A

