


BOUWSTENEN


SCHAAL

1:100


In de woningplattegronden resulteerde de wens naar standaardisatie samen met het uitgangspunt van een stoep bij elke voordeur, in een bijzondere oplossing. Het afschuinen van of de galerijplaat of het schuinzetten van de woninggevel, geeft elke woning een ruime zitplek op de galerij en op het balkon, terwijl daglicht nog ruim naar binnen kan stromen.

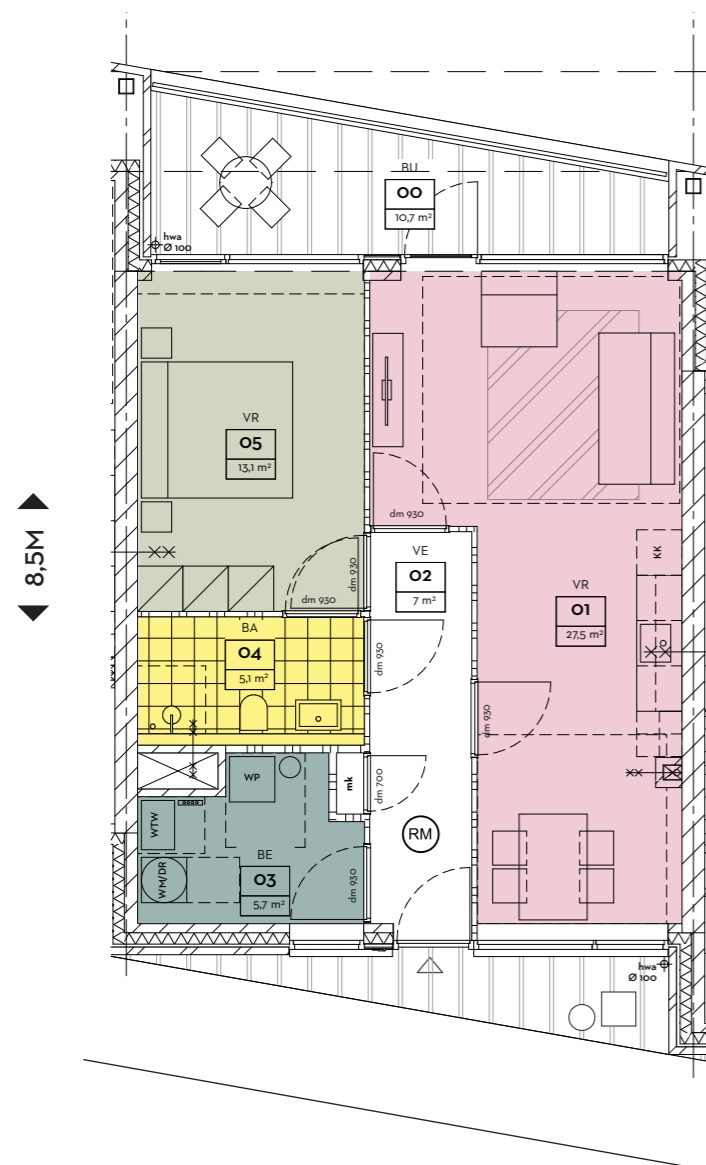

61,9
M2 GBO
2 KAMER - TYPE C2
TOTAAL 20

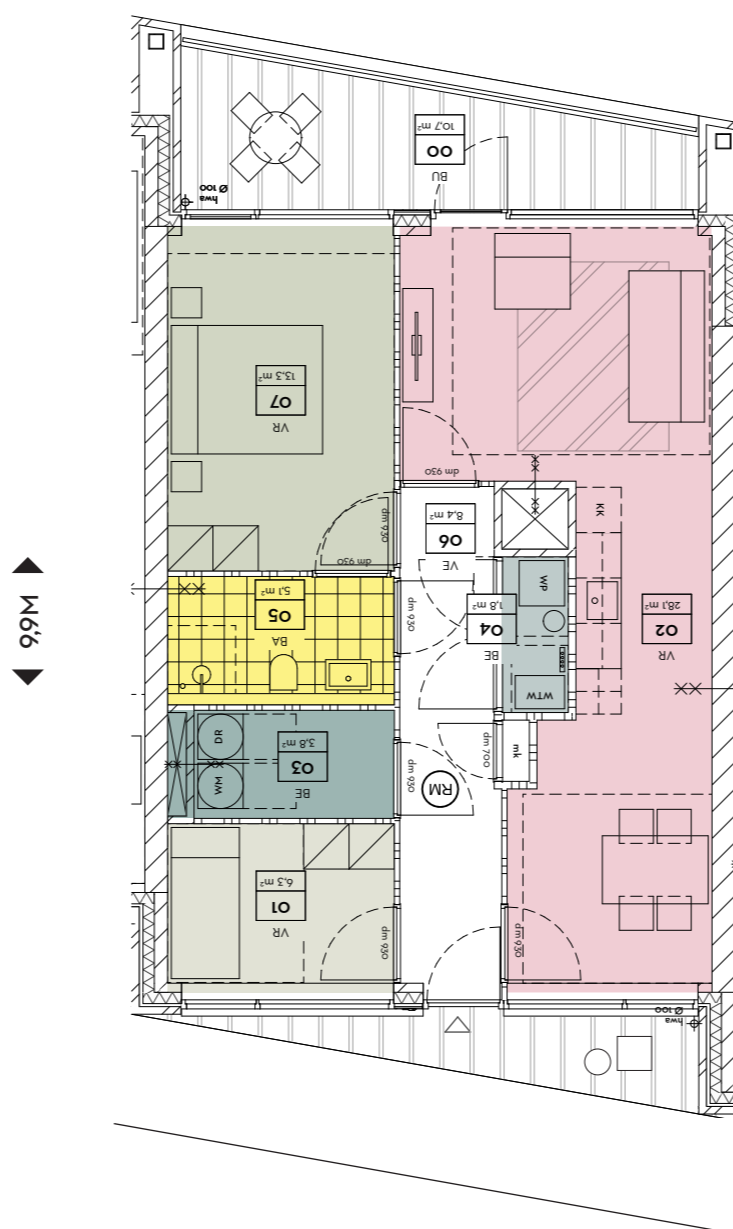

71
M2 GBO
3 KAMER - TYPE C1
TOTAAL 22

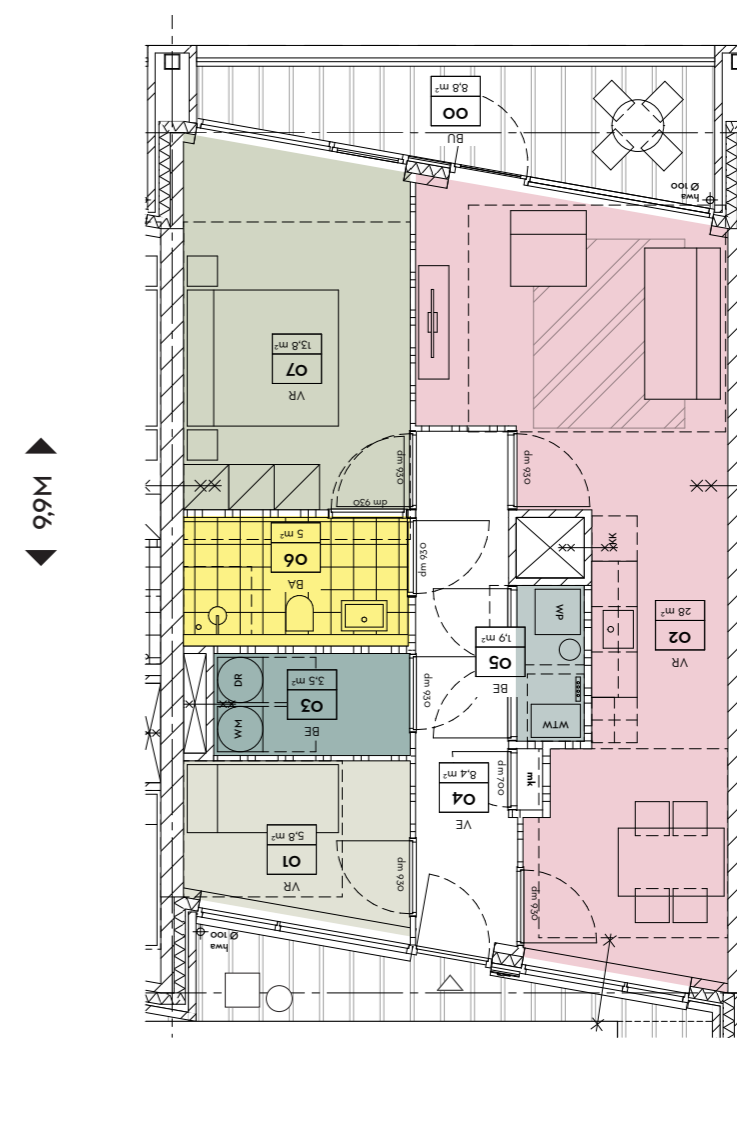

71
M2 GBO
3 KAMER - TYPE B3
TOTAAL 8