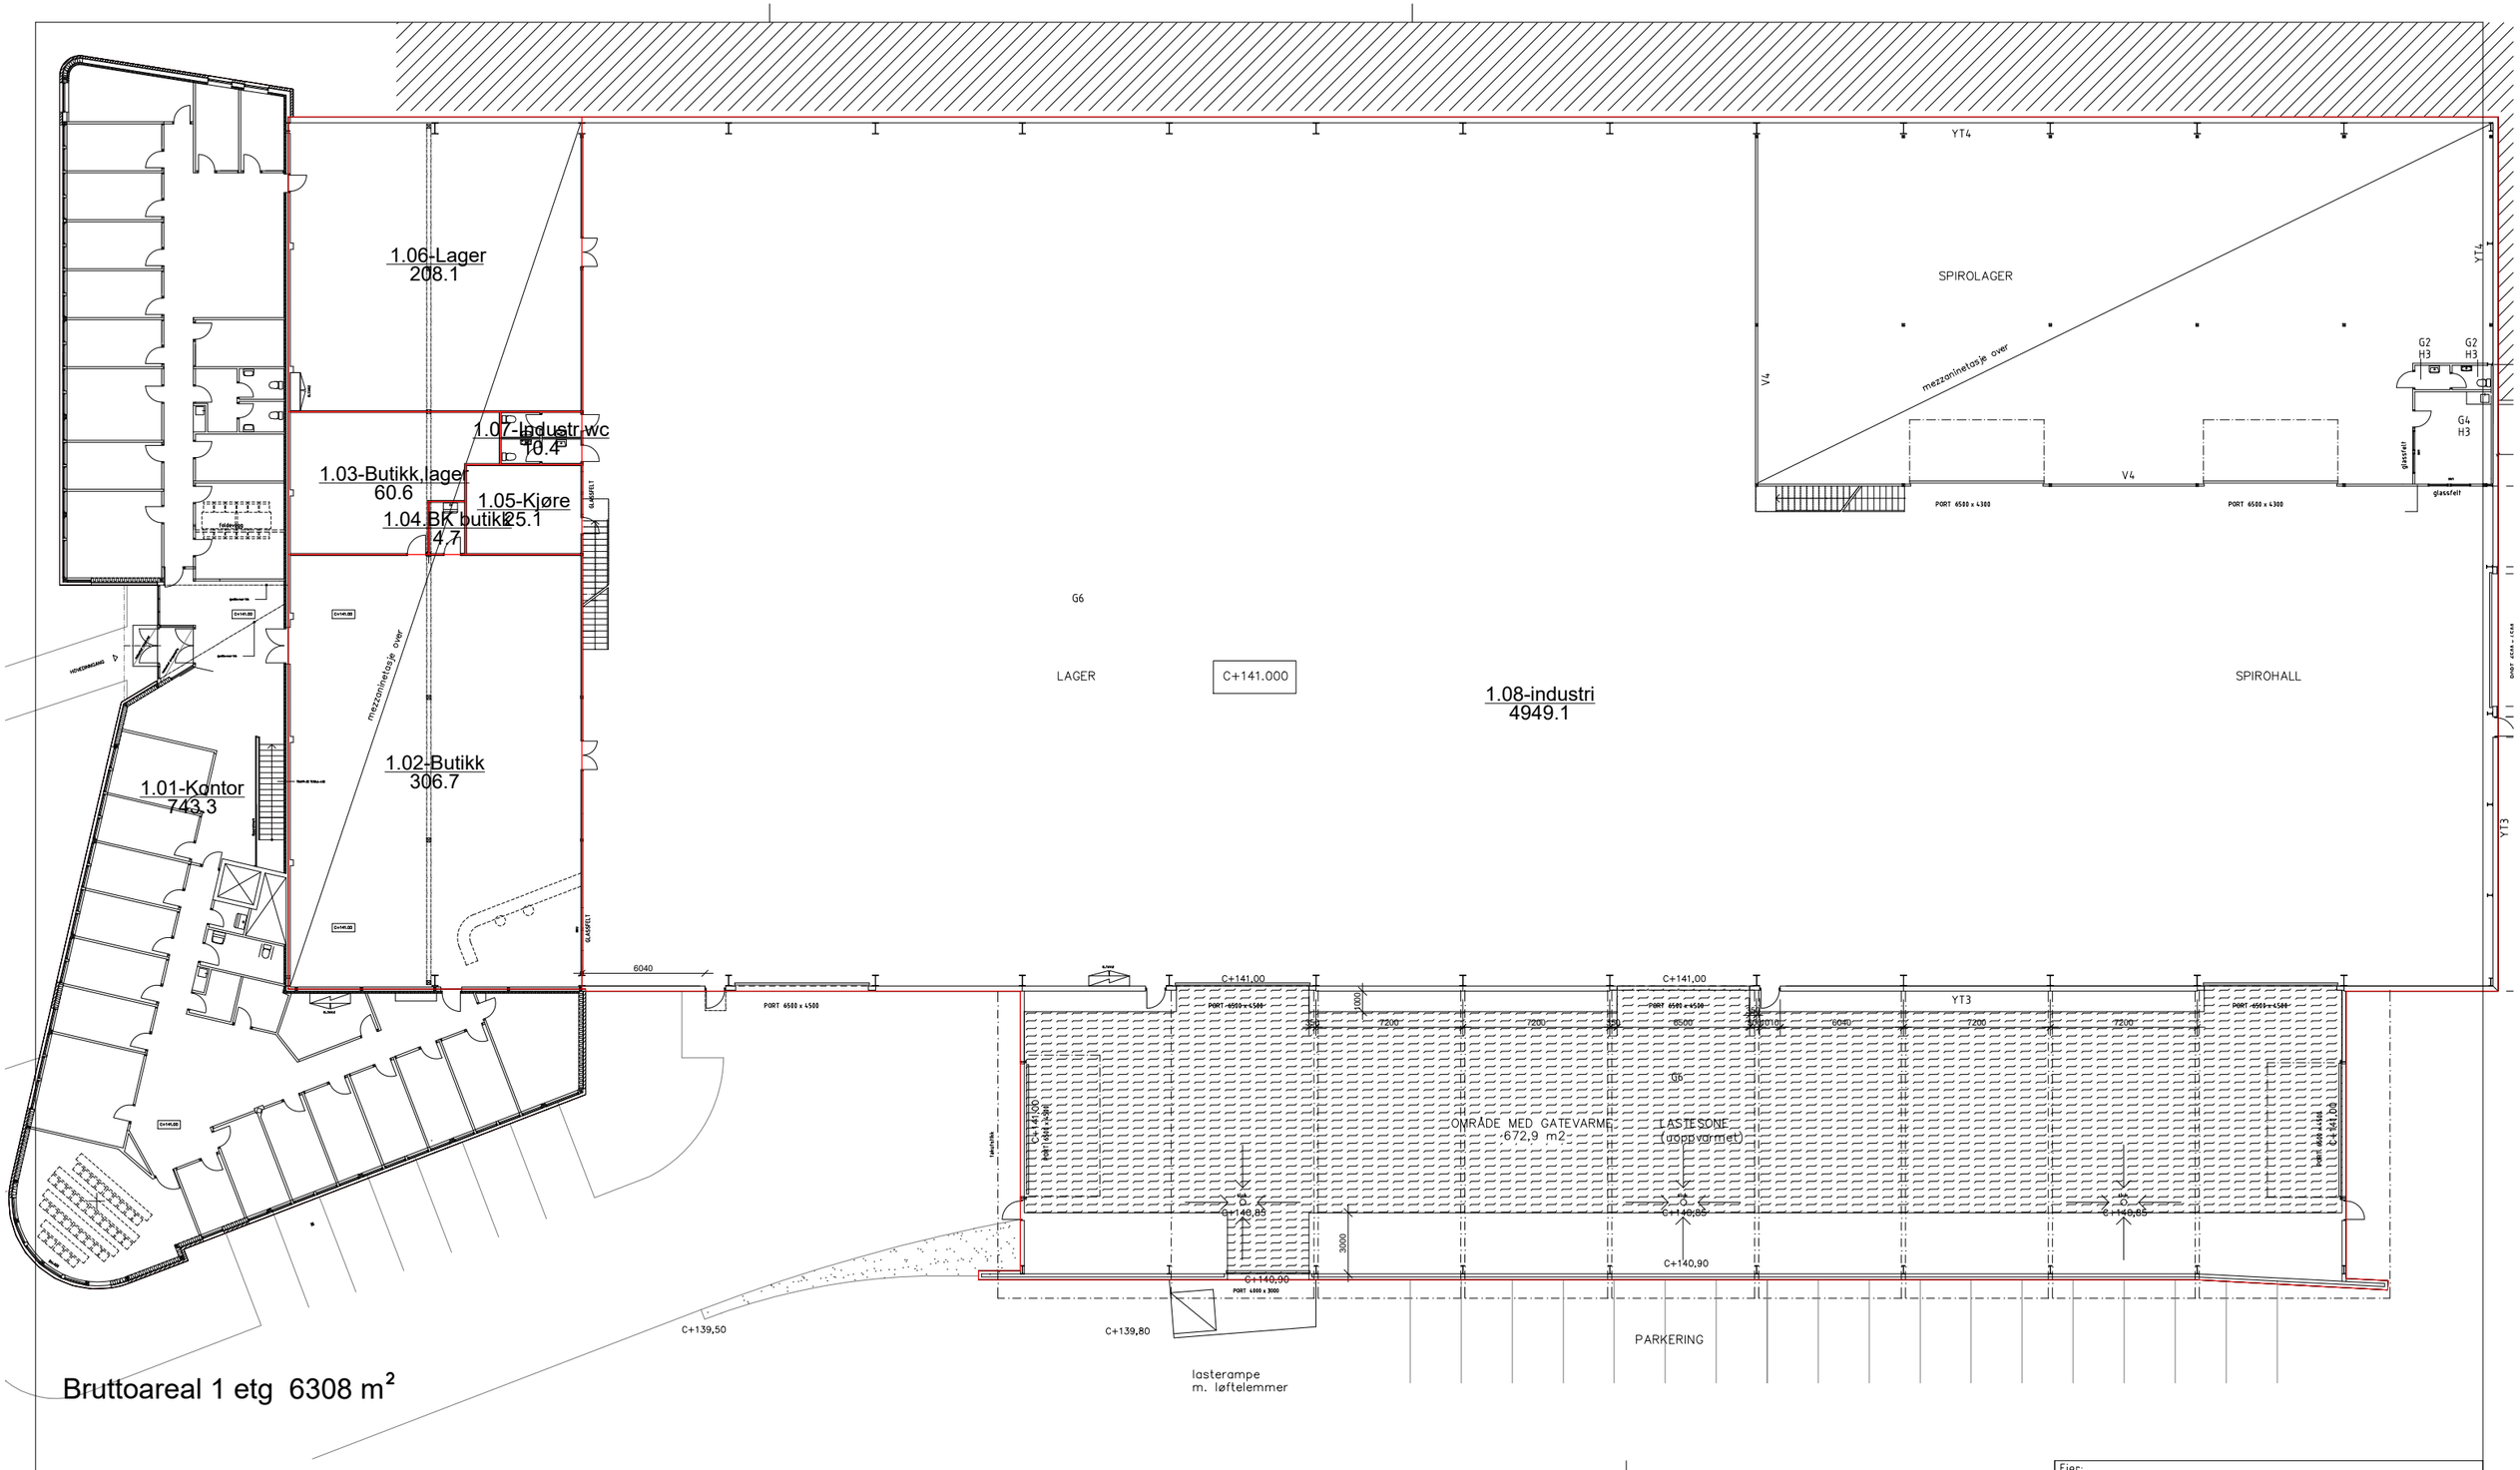


Revisjon	Tegn:	Dato:	Rev.
Befaring kontroll romindndeling 29.02, oppdatert rom/areal	SL	01.03.2024	01
Etablert tegninger i tegningsarkiv, arealberegnet, sendt Fenistra	SL	03.12.2019	00

Underlag mottatt desember 2019.
Arealberegnet kun type areal, ikke underinndelt pga en-brukerbygg.

Eier:
DEAS Asset Management Operations AS
Henrik ibsens vei 100 tlf: 22 01 27 00
pb 2882 Solli, 0230 Oslo faks: 22 01 27 01

Prosjekt: Stålfjæra 10
Prosjektnr.:

Bta pr etg: m²

PLANTEGNING 1.ETG

Tegnet:	Godkj.:	Opprettet:	Målt:	Sist revidert:
Astrup og Hellern	SL	03.12.2019	1:300 (A3)	-

Tegning nr.: Stålfjæra 10 01
Rev.: 01