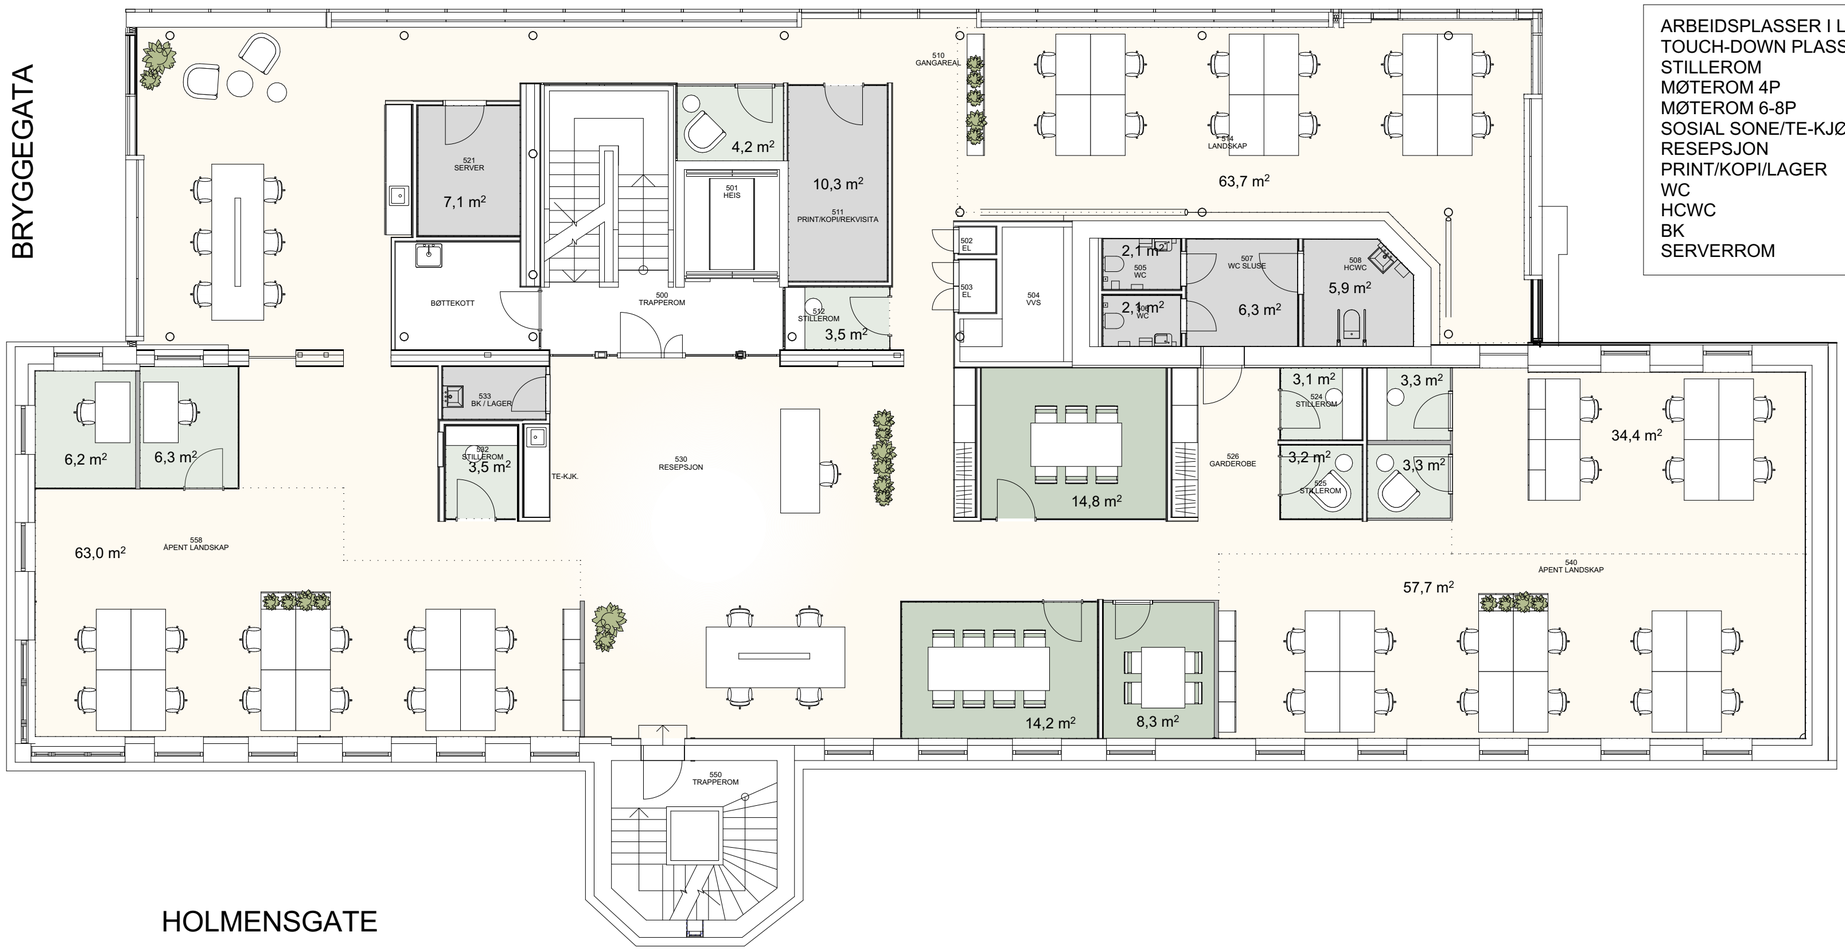


ARBEIDSPLASSER I LANDSKAP	42
TOUCH-DOWN PLASSER	10
STILLEROM	9
MØTEROM 4P	1
MØTEROM 6-8P	2
SOSIAL SONE/TE-KJØK.	1
RESEPSJON	1
PRINT/KOPI/LAGER	1
WC	2
HCWC	1
BK	1
SERVERROM	1

NB: Innenfor visse områder tilfredstilles ikke krav om 6 kvm pr. arbeidsplass.

Prosjekt: **Administrasjonsbygget**	Sign..: **KG**
Oppdragsgiver:	Dato:
Prosjekterende: VINTER	Dato opprettet: **26/08/2026**
Tegning: Prospekttegning 5 et.	Målestokk: **1:100**
	Tegningsnr..: