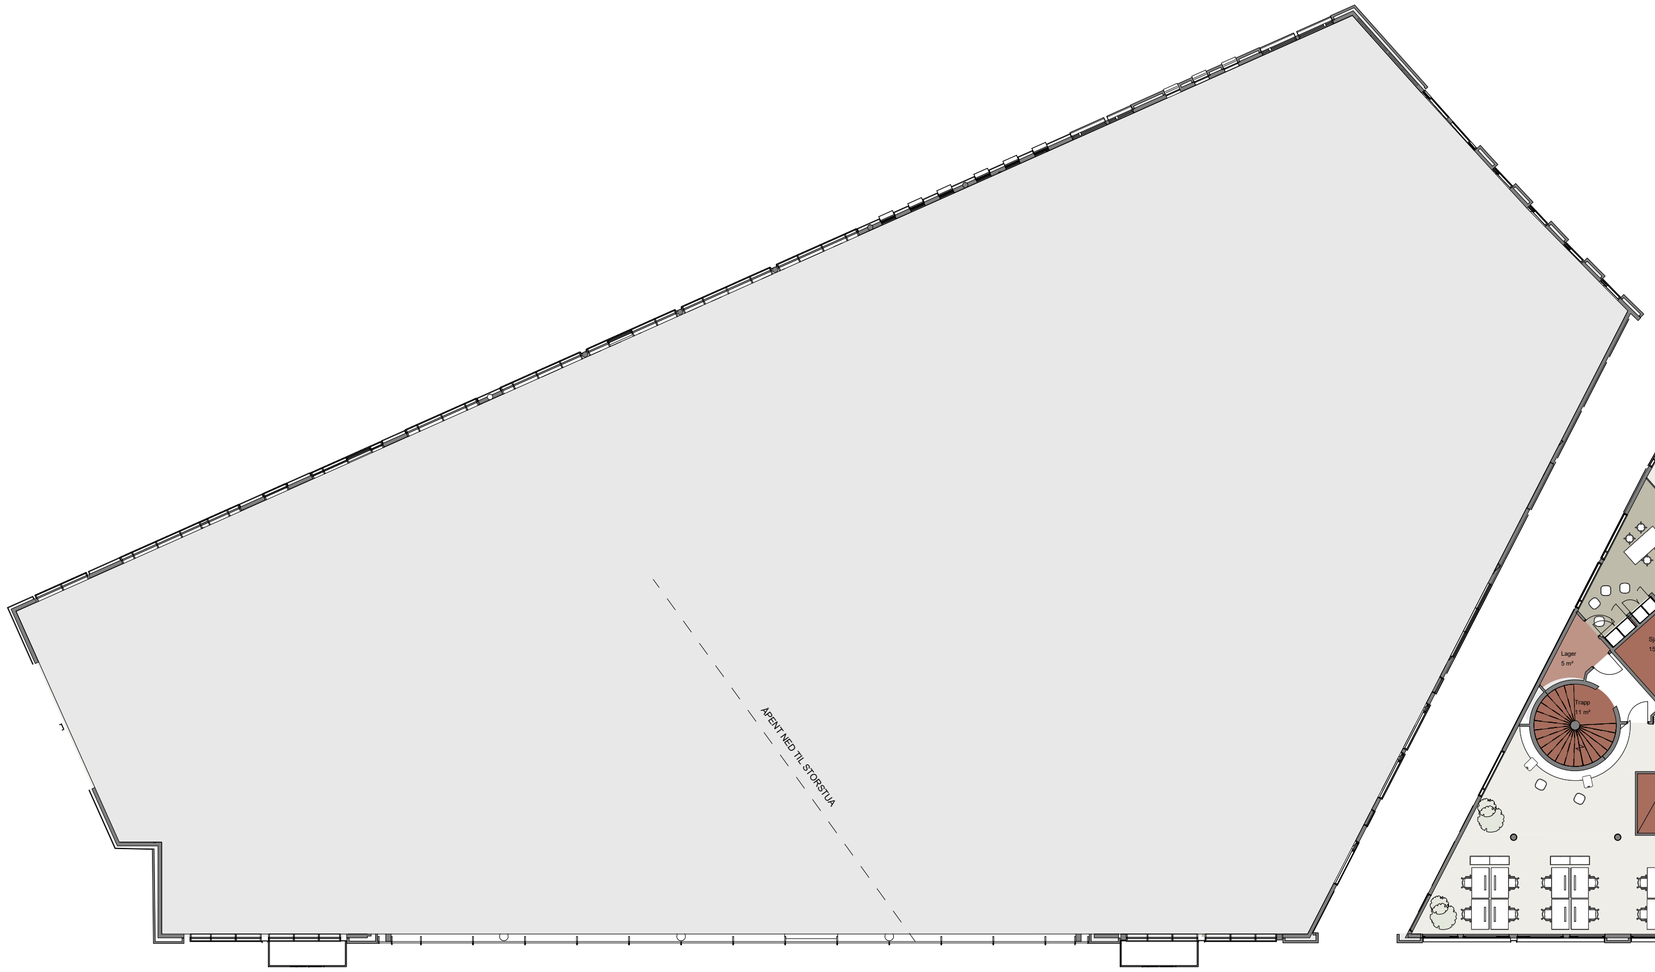

1 Plan 02 etasje - innsalg NØYTRALT Øst

1 : 200

28/03/2023 22:15:41

UNDER ARBEID

Plan 02 etasje - innsalg NØYTRALT Øst

A2