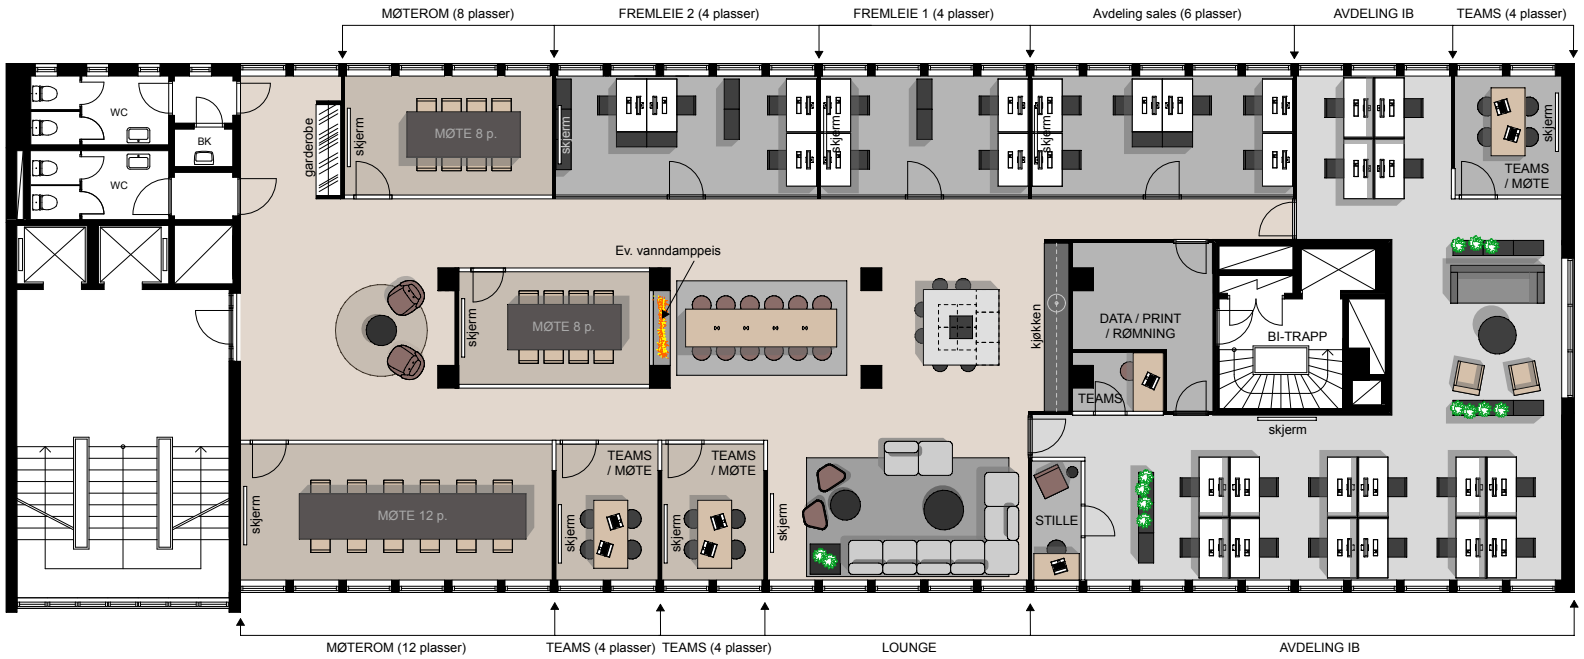

7 ETASJE

FORELØPIG PLAN!

ALLE MÅL MÅ KONTROLLERES PÅ STEDET!

Anne R. Fløte AS Interiørarkitekter MNIL www.arfint.no	HAAKON VII GT. 6	
	PLAN, AREAL	
	Tegn.nr 05 - 07 - 03	
Dato 16.02.23	Målestokk 1:200 / A4	Sign. arf/sbs