


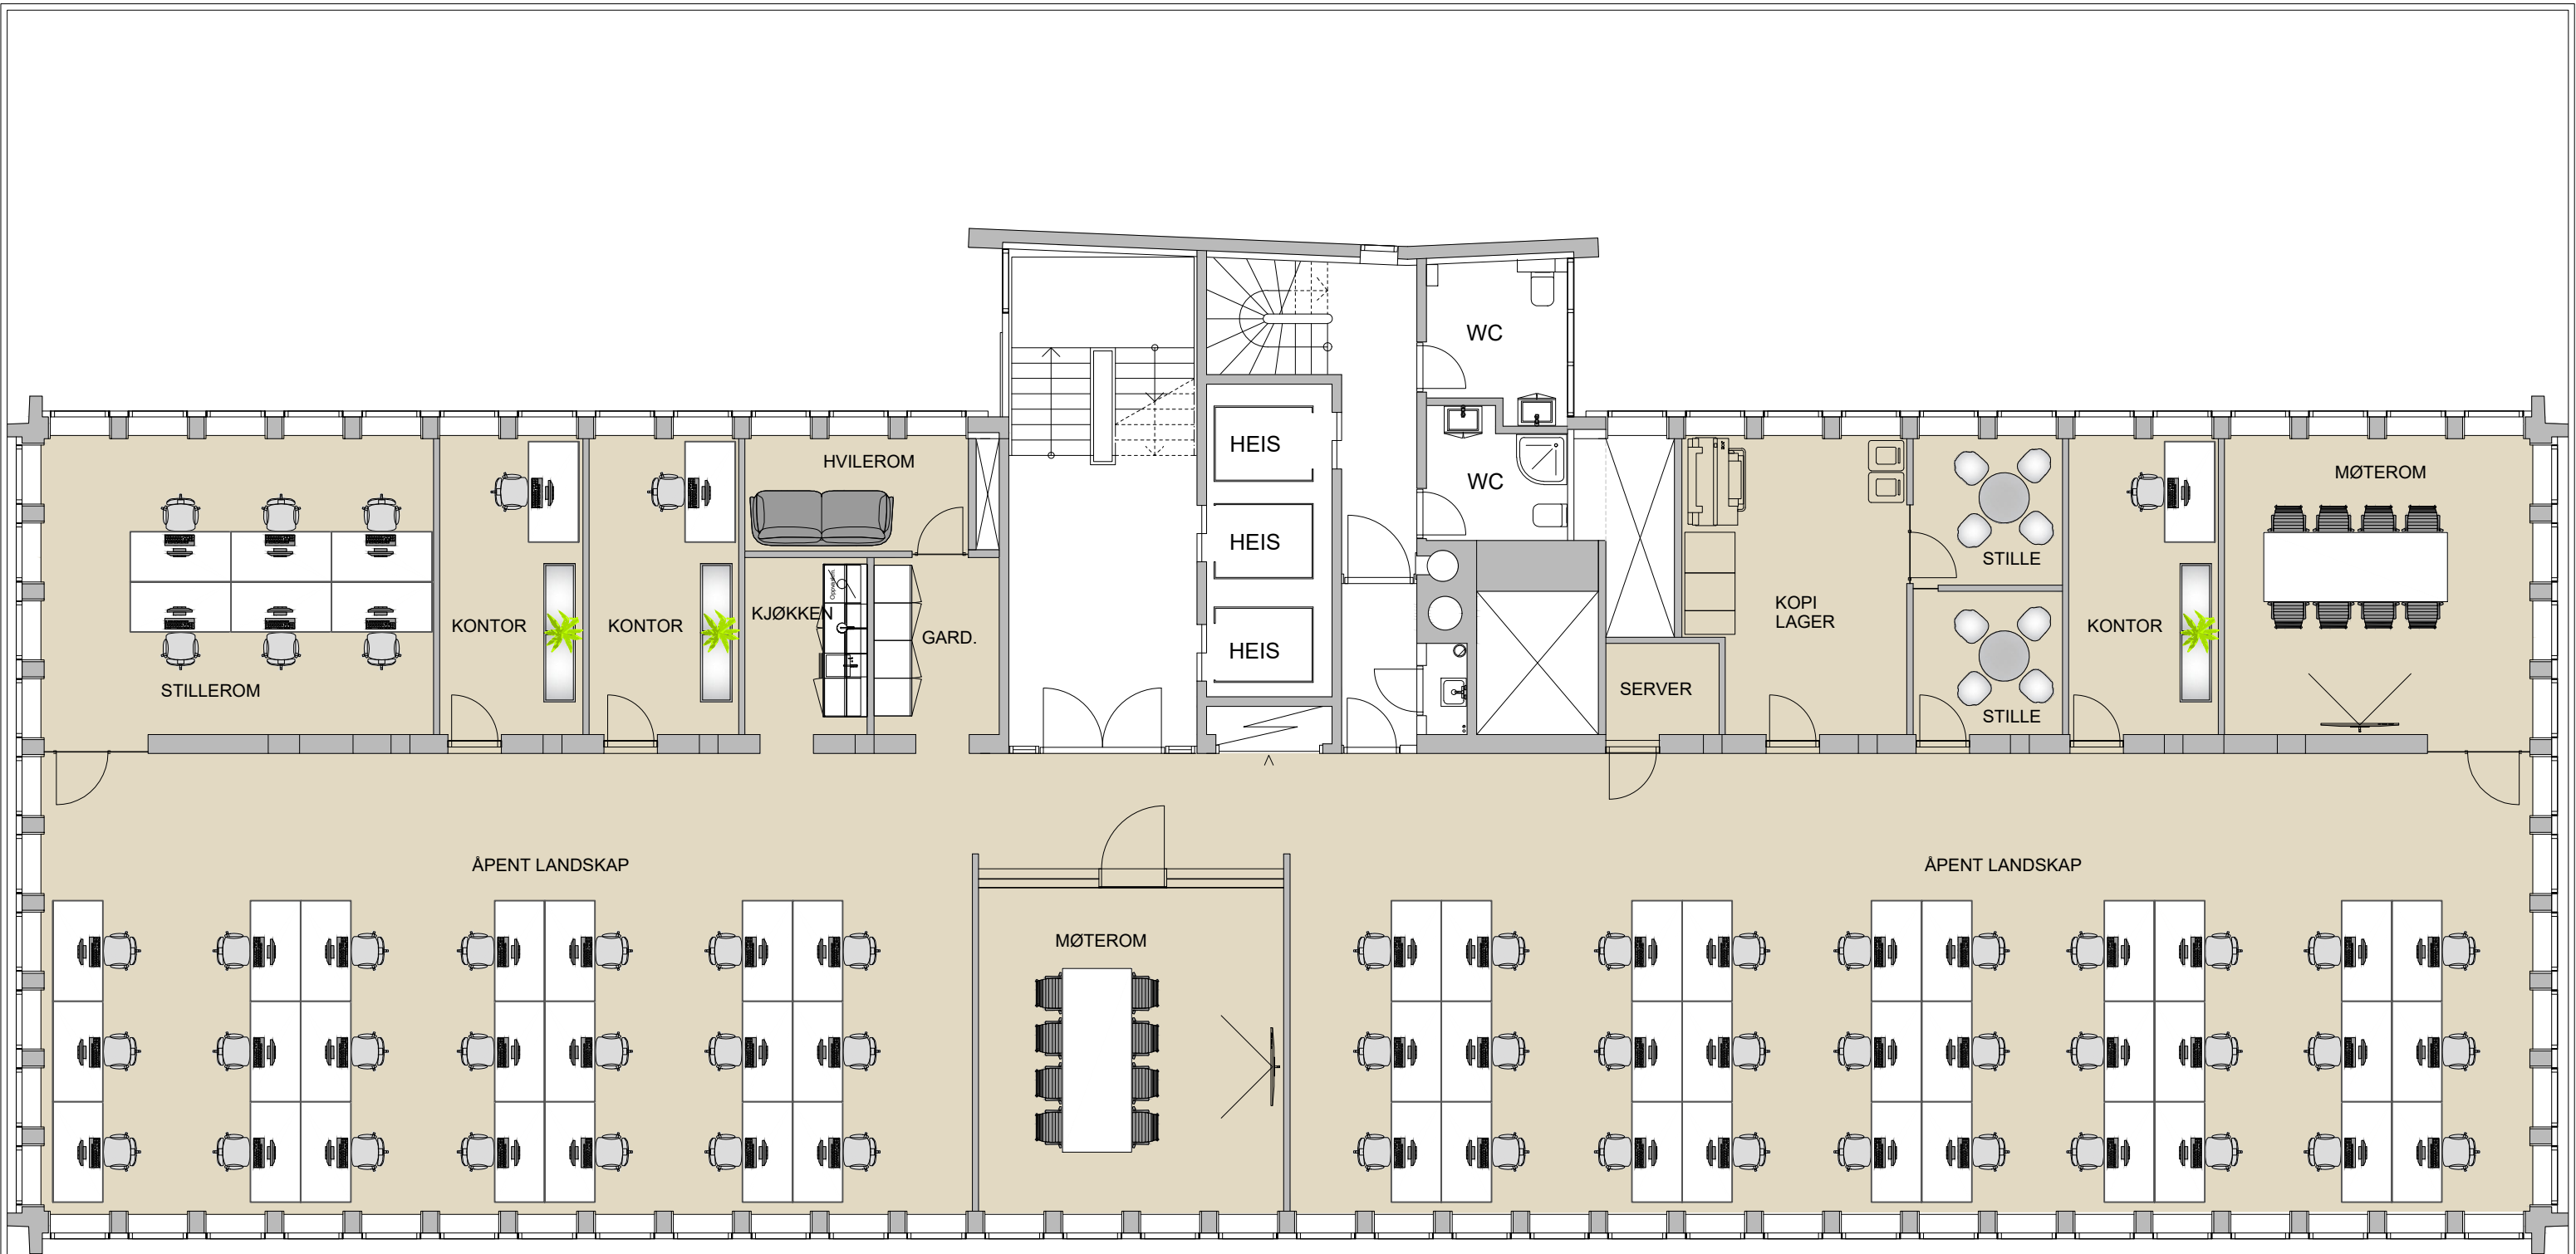

REV. INDEX	ENDRINGEN GJELDER	SIGN.	DATO
Selskapsnr.: S2027		Målestokk: 1:100/A3	Tegnet: HM
Prosjektnavn: HAMMERSBORG TORG		Kontr: -	Ersatter tegn. nr. -
Adresse: HAMMERSBORG TORG 3		Date: 26.04.2023	
PLAN 10.ETG		Fil:	
		Gårdsnr.: 208	Tegning nr.: A-10
		Bruksnr.: 438	Revisjon nr.: -