
CALMEYERS GATE 12

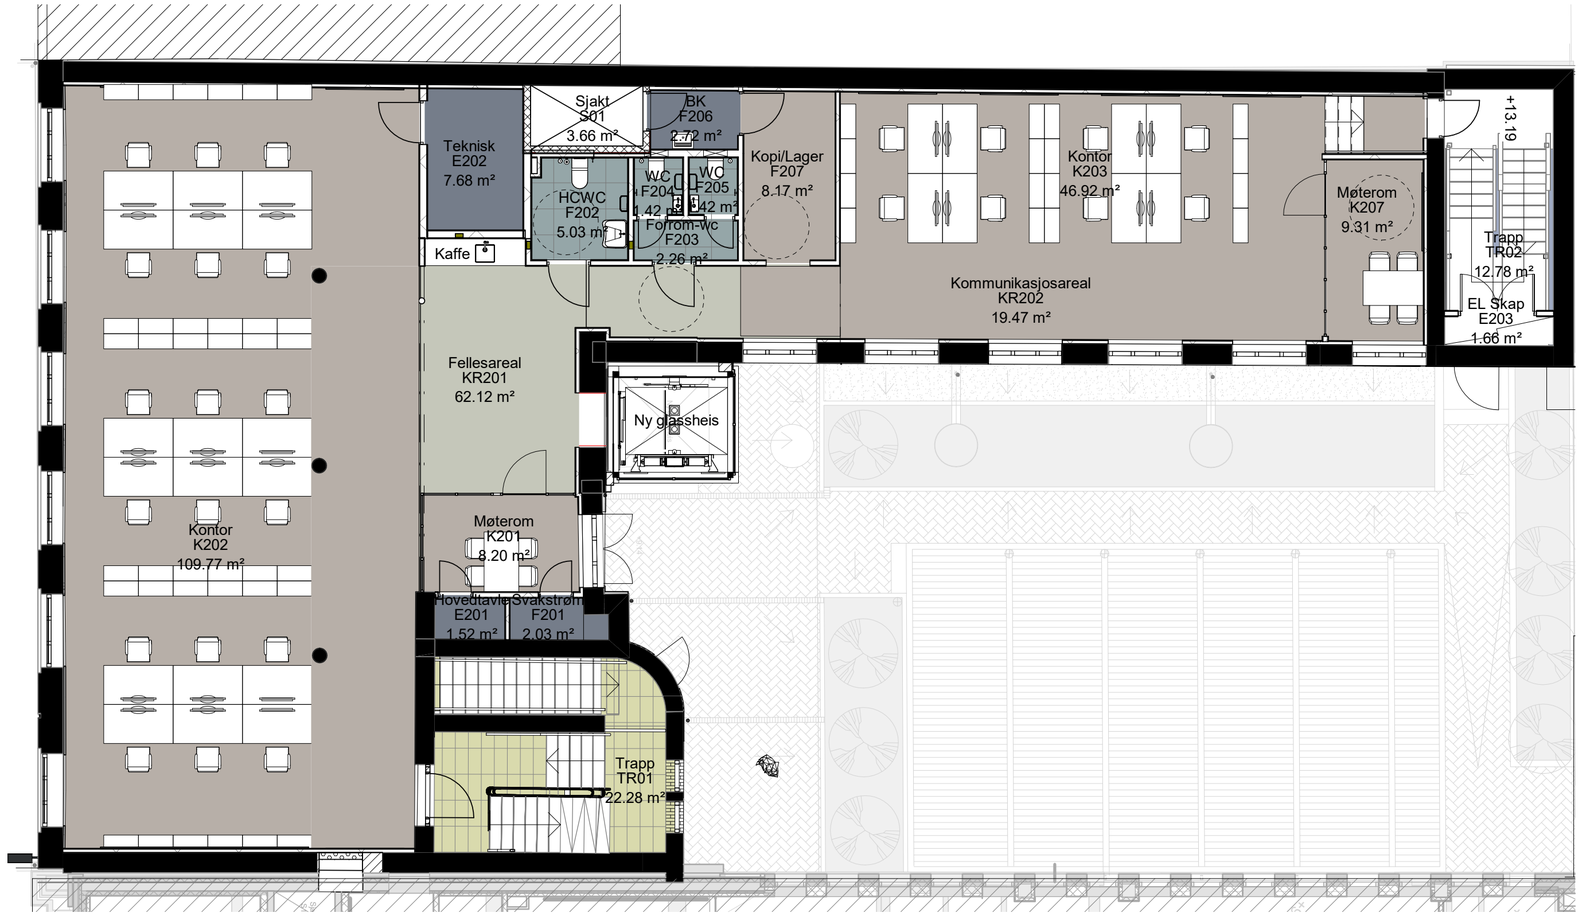

SKALA 1:100

0 1 2 5 10

METER

HENVISNINGER:

Tegn.nr. AL.85.02.10 Rev. A

Tittel Møbleringsplan 2. Etasje 90gr

Rev.	Beskrivelse	Tegn	KPR	Dato
A	Tagging av dører	MSJ	MSJ	21.06.2022

AL KONTRAKTEGNINGER

- ARK
- RIB
- RIE
- RIR
- RIV
- RIBr
- IARK
- LARK
- RIM

Hathon

Calmeyers gate 12

Enter address here

GNR / BNR:

BRA ARKITEKTER

BYGDØY ALLÉ 5, 0257 OSLO, +47 41 43 23 57
WWW.BRAARK.NO FIRMA@BRAARK.NO

Møbleringsplan 2. Etasje 90gr

PRO	Tegn.	KPR
BRAARK	MSJ	PF

Dato:	Mål:	Format:	Vedlegg nr.
17.10.2023		A2	

Saksnr.	Fag/Fase . Type tegn . Etasje . Løpenr	Rev.
-	AL.85.02.10	A