


LANDSKAPSPLASSER	16p
KONTOR	2p
TOTALT	18p

MULTIROM	2
MØTEROM 8 PERS	1
TEKJØKKEN	1
SOSIAL SONE M/SOFAGRUPPE OG TOUCHDOWNPLASSER	1
PRINT/LAGER	1

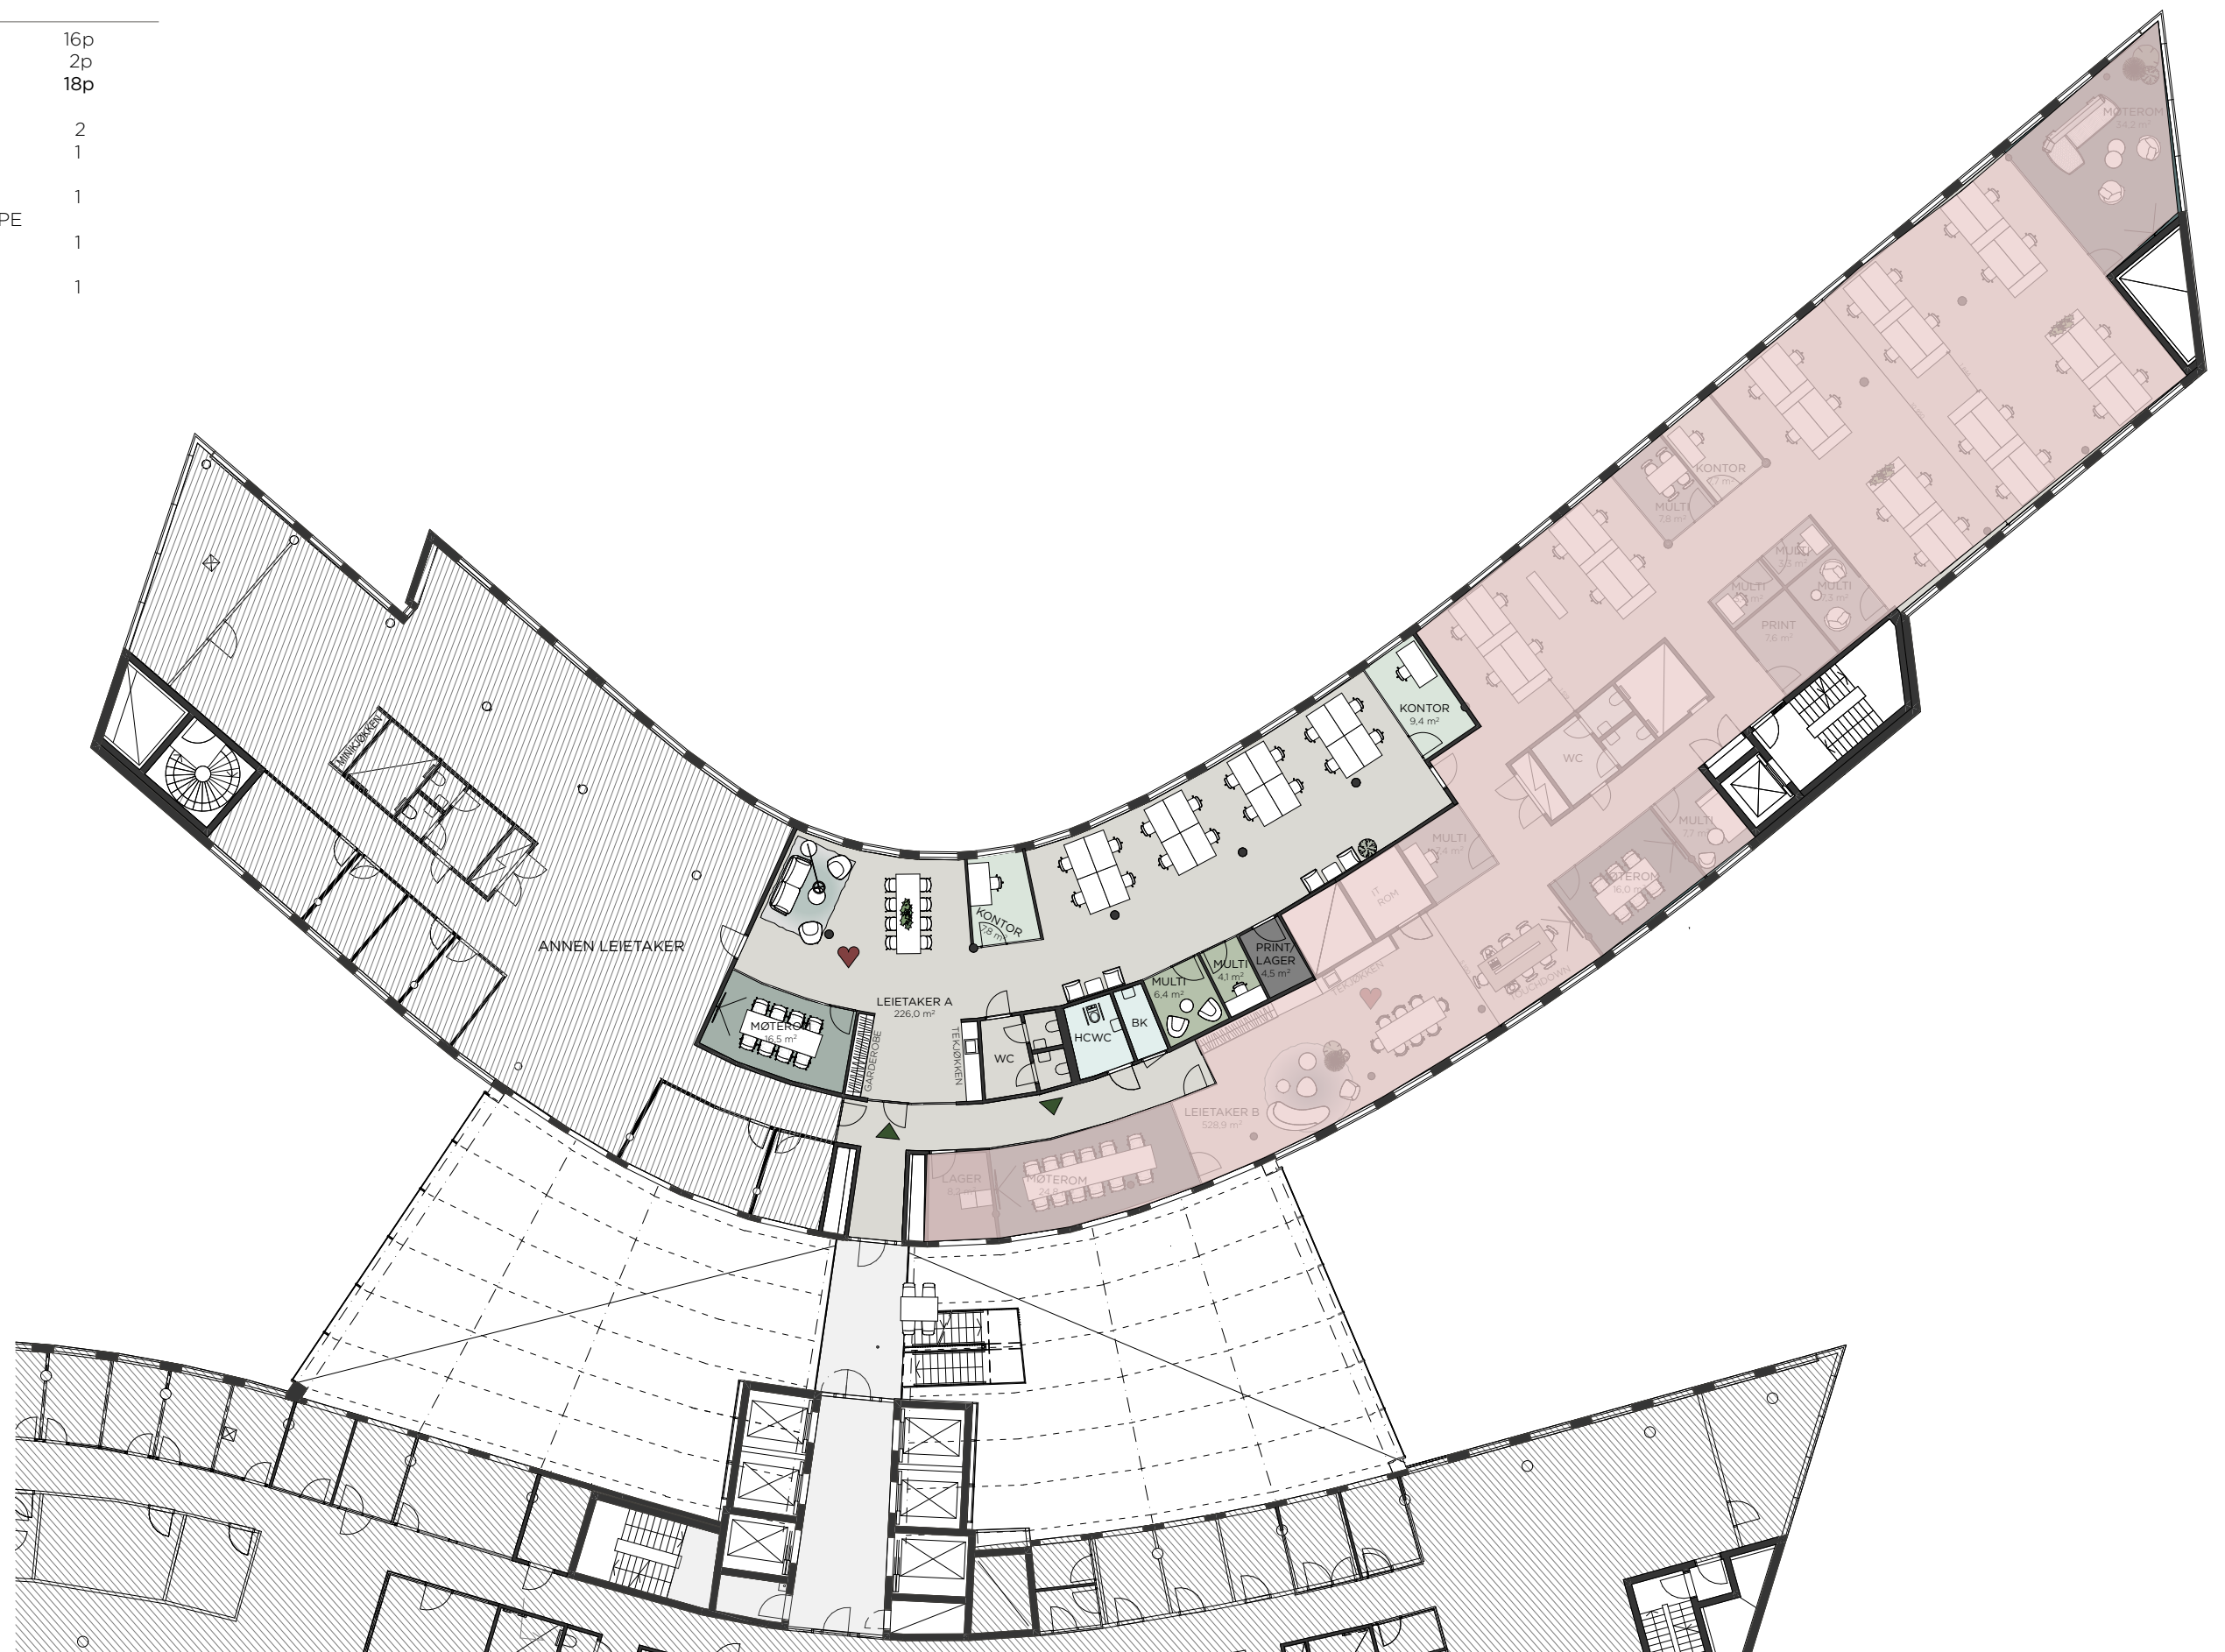

**FORELØPIG TEGNING
ALLE MÅL MÅ KONTROLLERES PÅ STEDET!**