


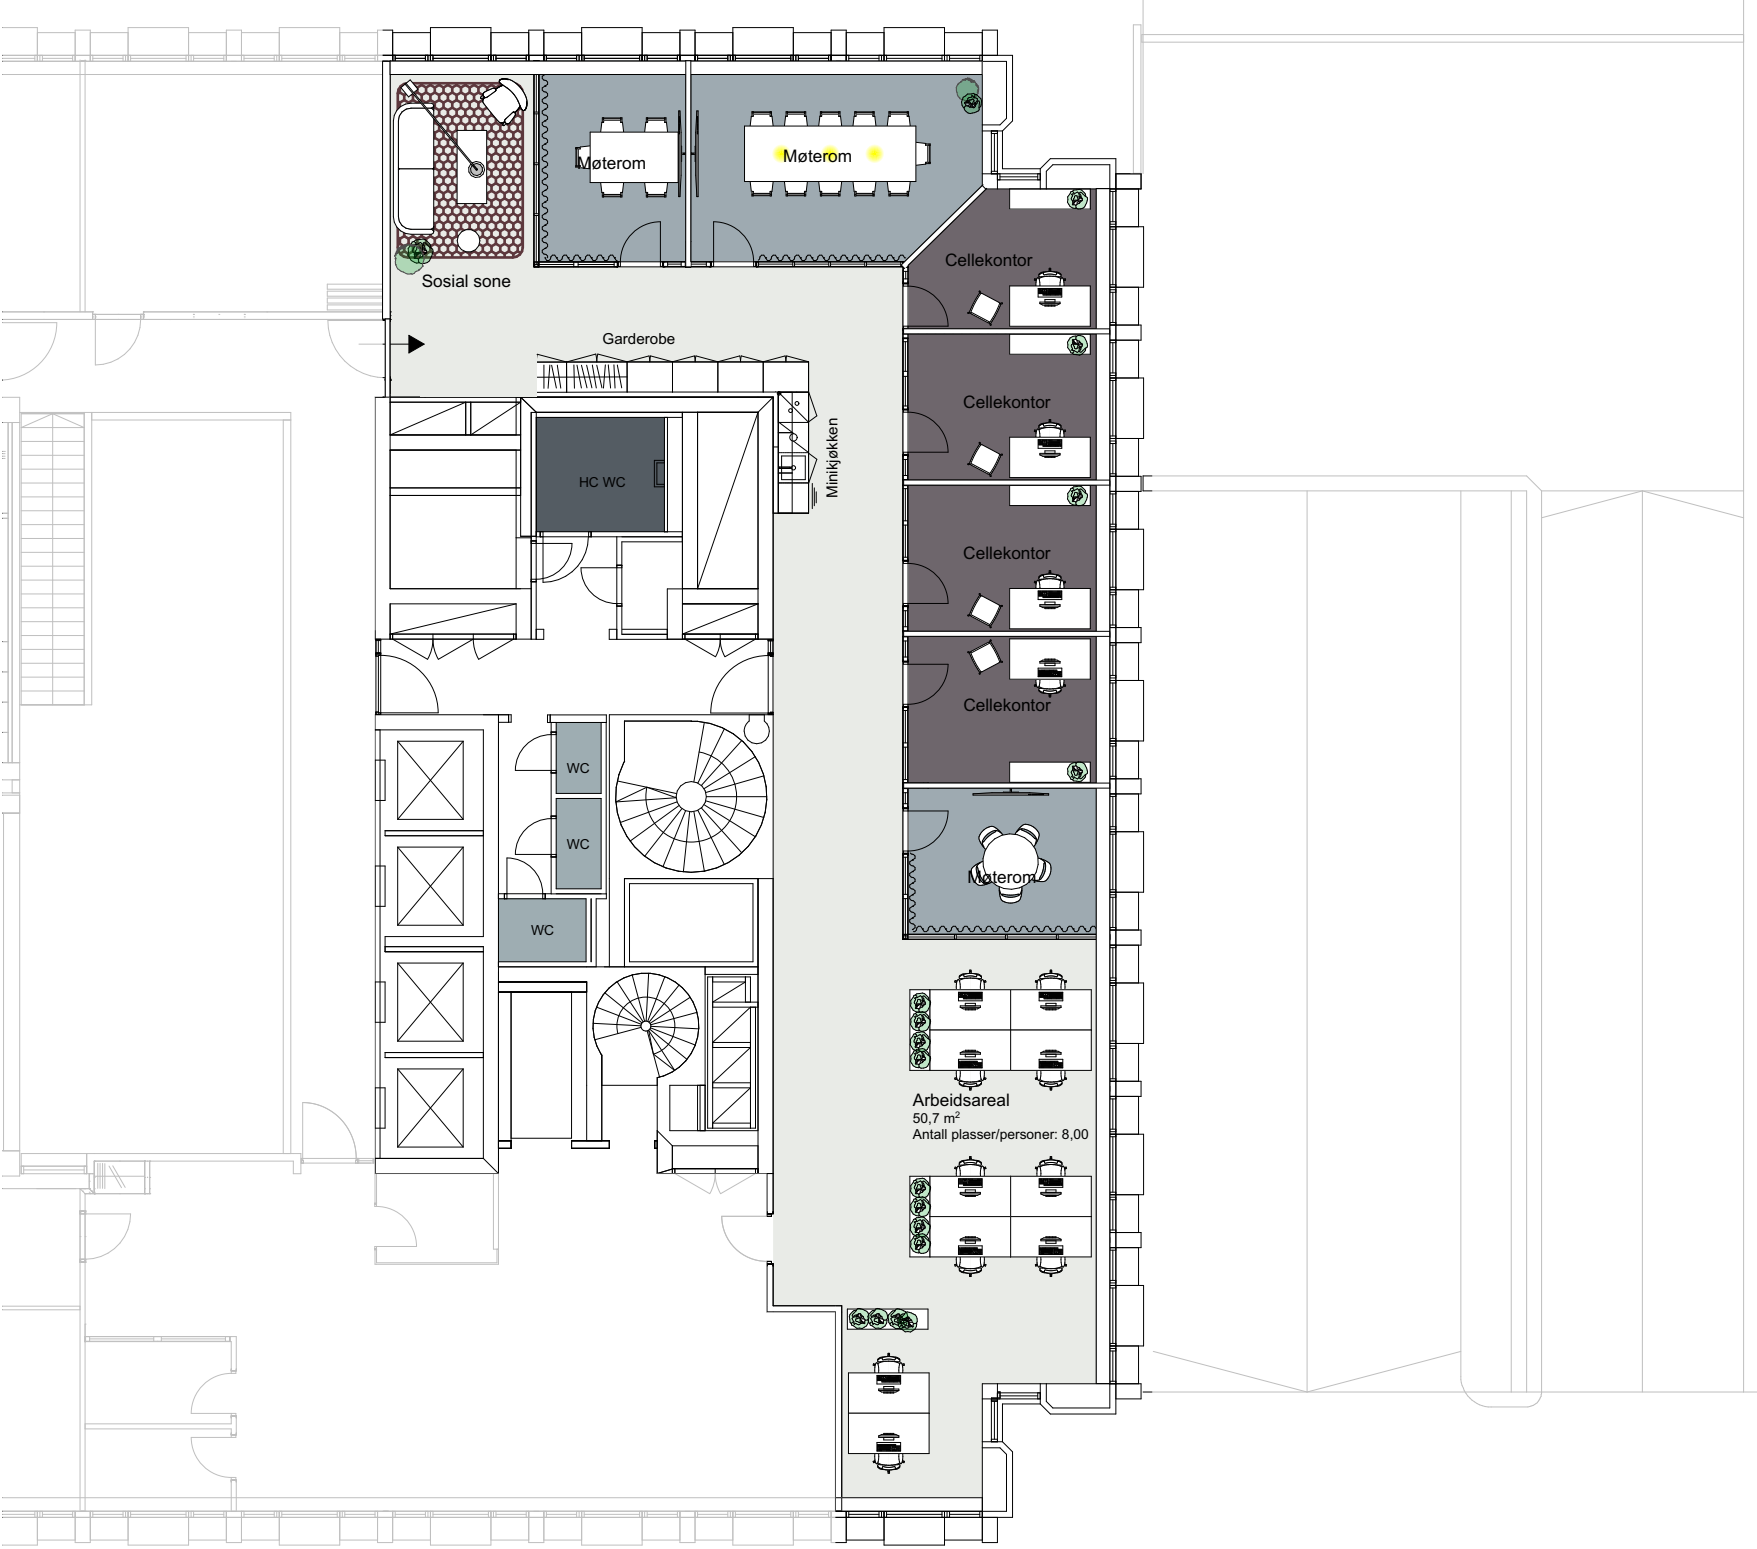

2. etasje

Arbeidsplasser i åpent landskap:	8 stk.
Arbeidsplasser i cellekontor:	4 stk.
Møterom 10-12 pers:	1 stk.
Møterom 5 pers:	2 stk.
Sosial sone:	1 stk.
Garderobe:	1 stk.
Minikjøkken:	1 stk.
Toaletter:	4 stk.