


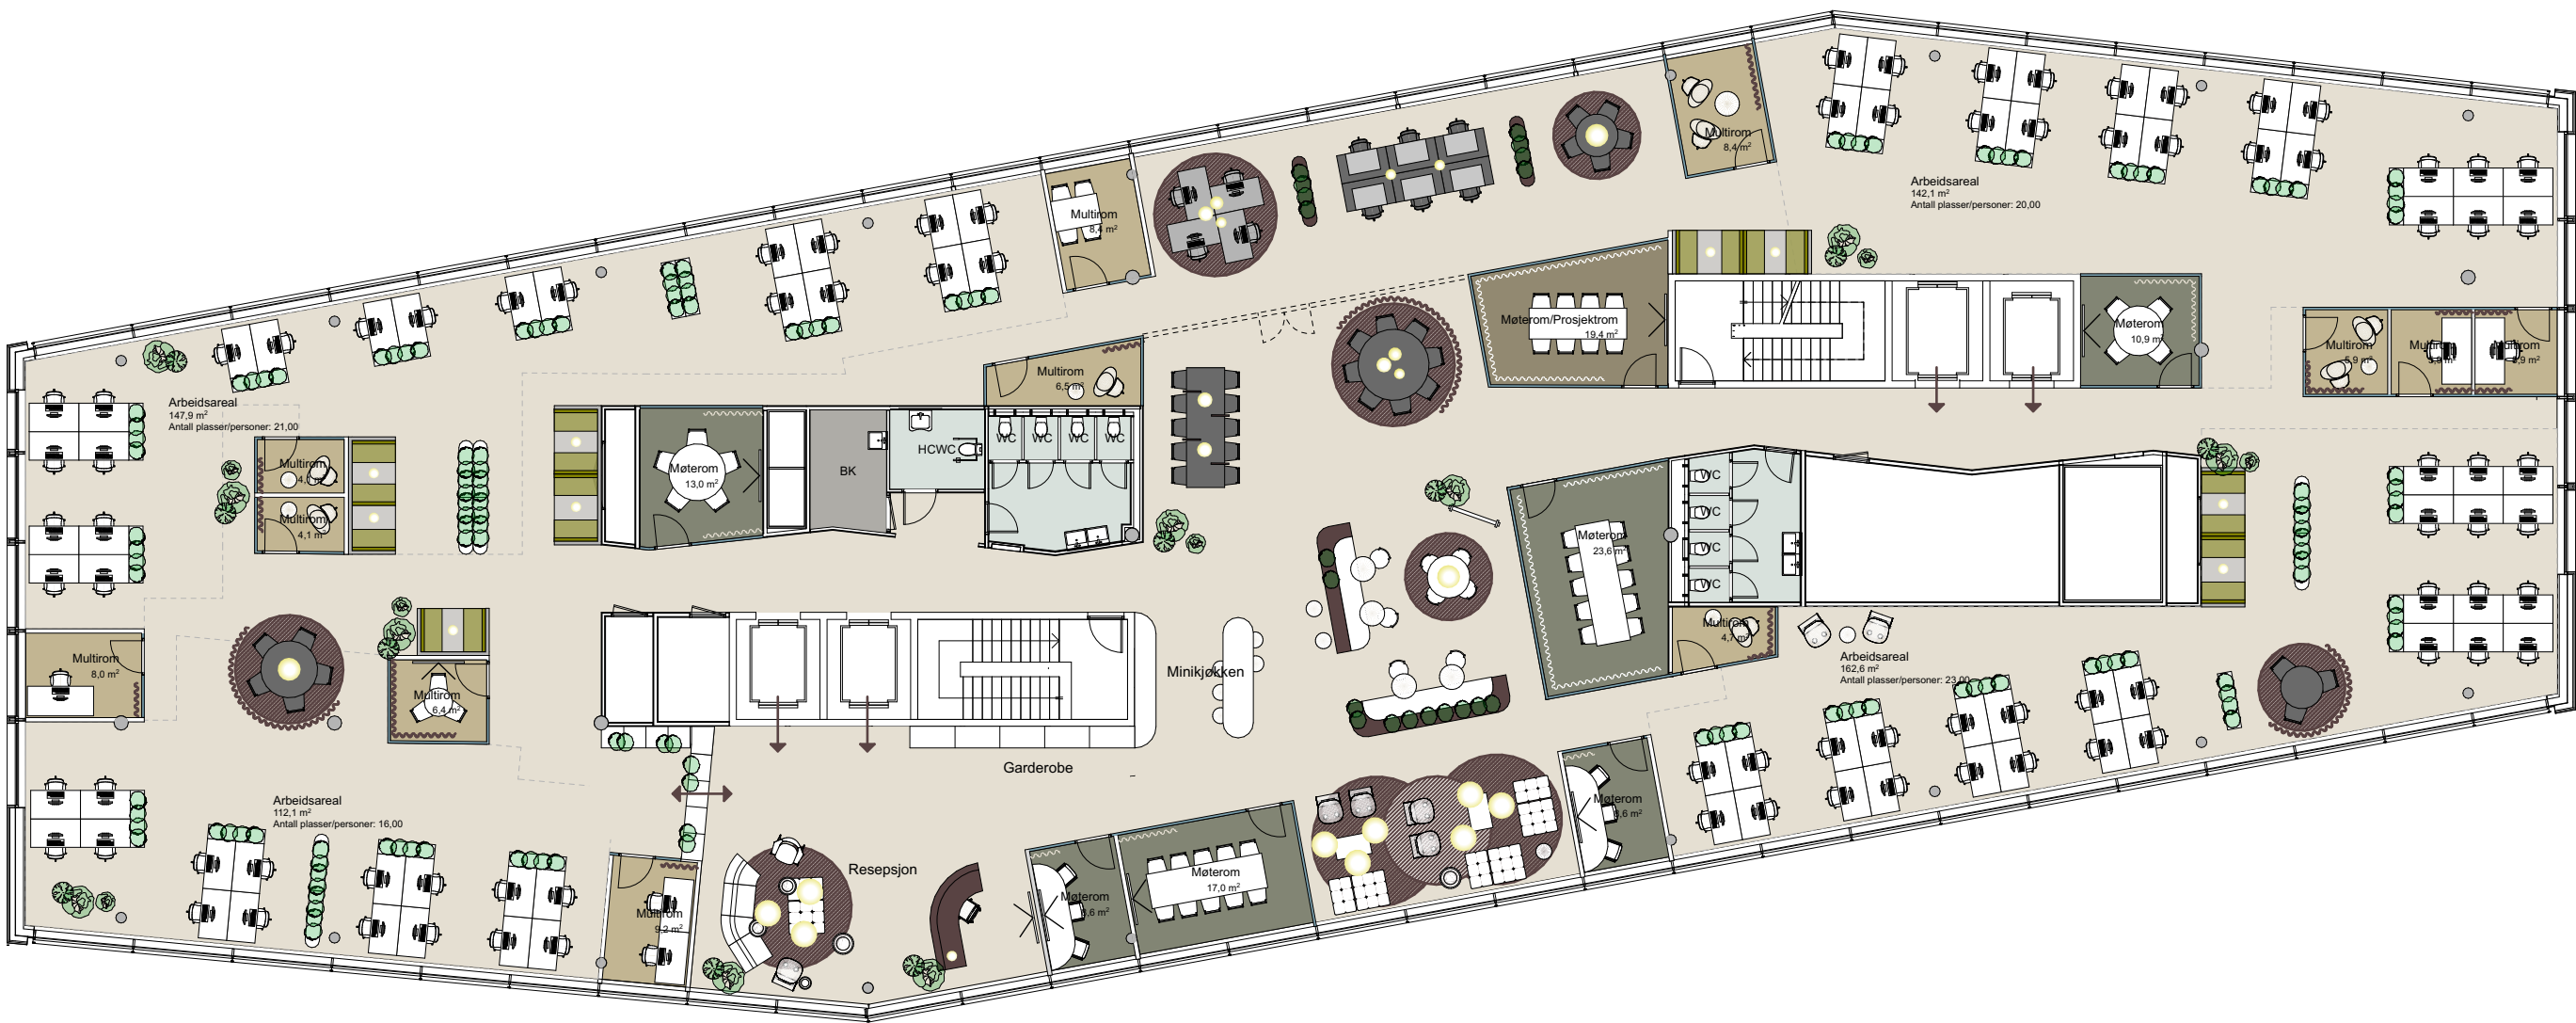

Kontor

88 pers. åpent landskap
6 stk. møterom
12stk. multirom

18pers. ABW
6 pers. langbord
14 pers. bord
34 pers ABW båser

Prosjekt: COWI		
	Kontroll prosjekt:	
	Sign.: AFB	Kontroll: AT
Prosjekterende: I-d. interiørarkitektur & design Pilestredet 15 B 0164 Oslo		
Tegningsnr.: IA-08-20-2207.1	Dato: 25.11.2023	
Tegning: 8 etasje Alternativ 2	Målestokk: 1:200	
	Rev.: .	