


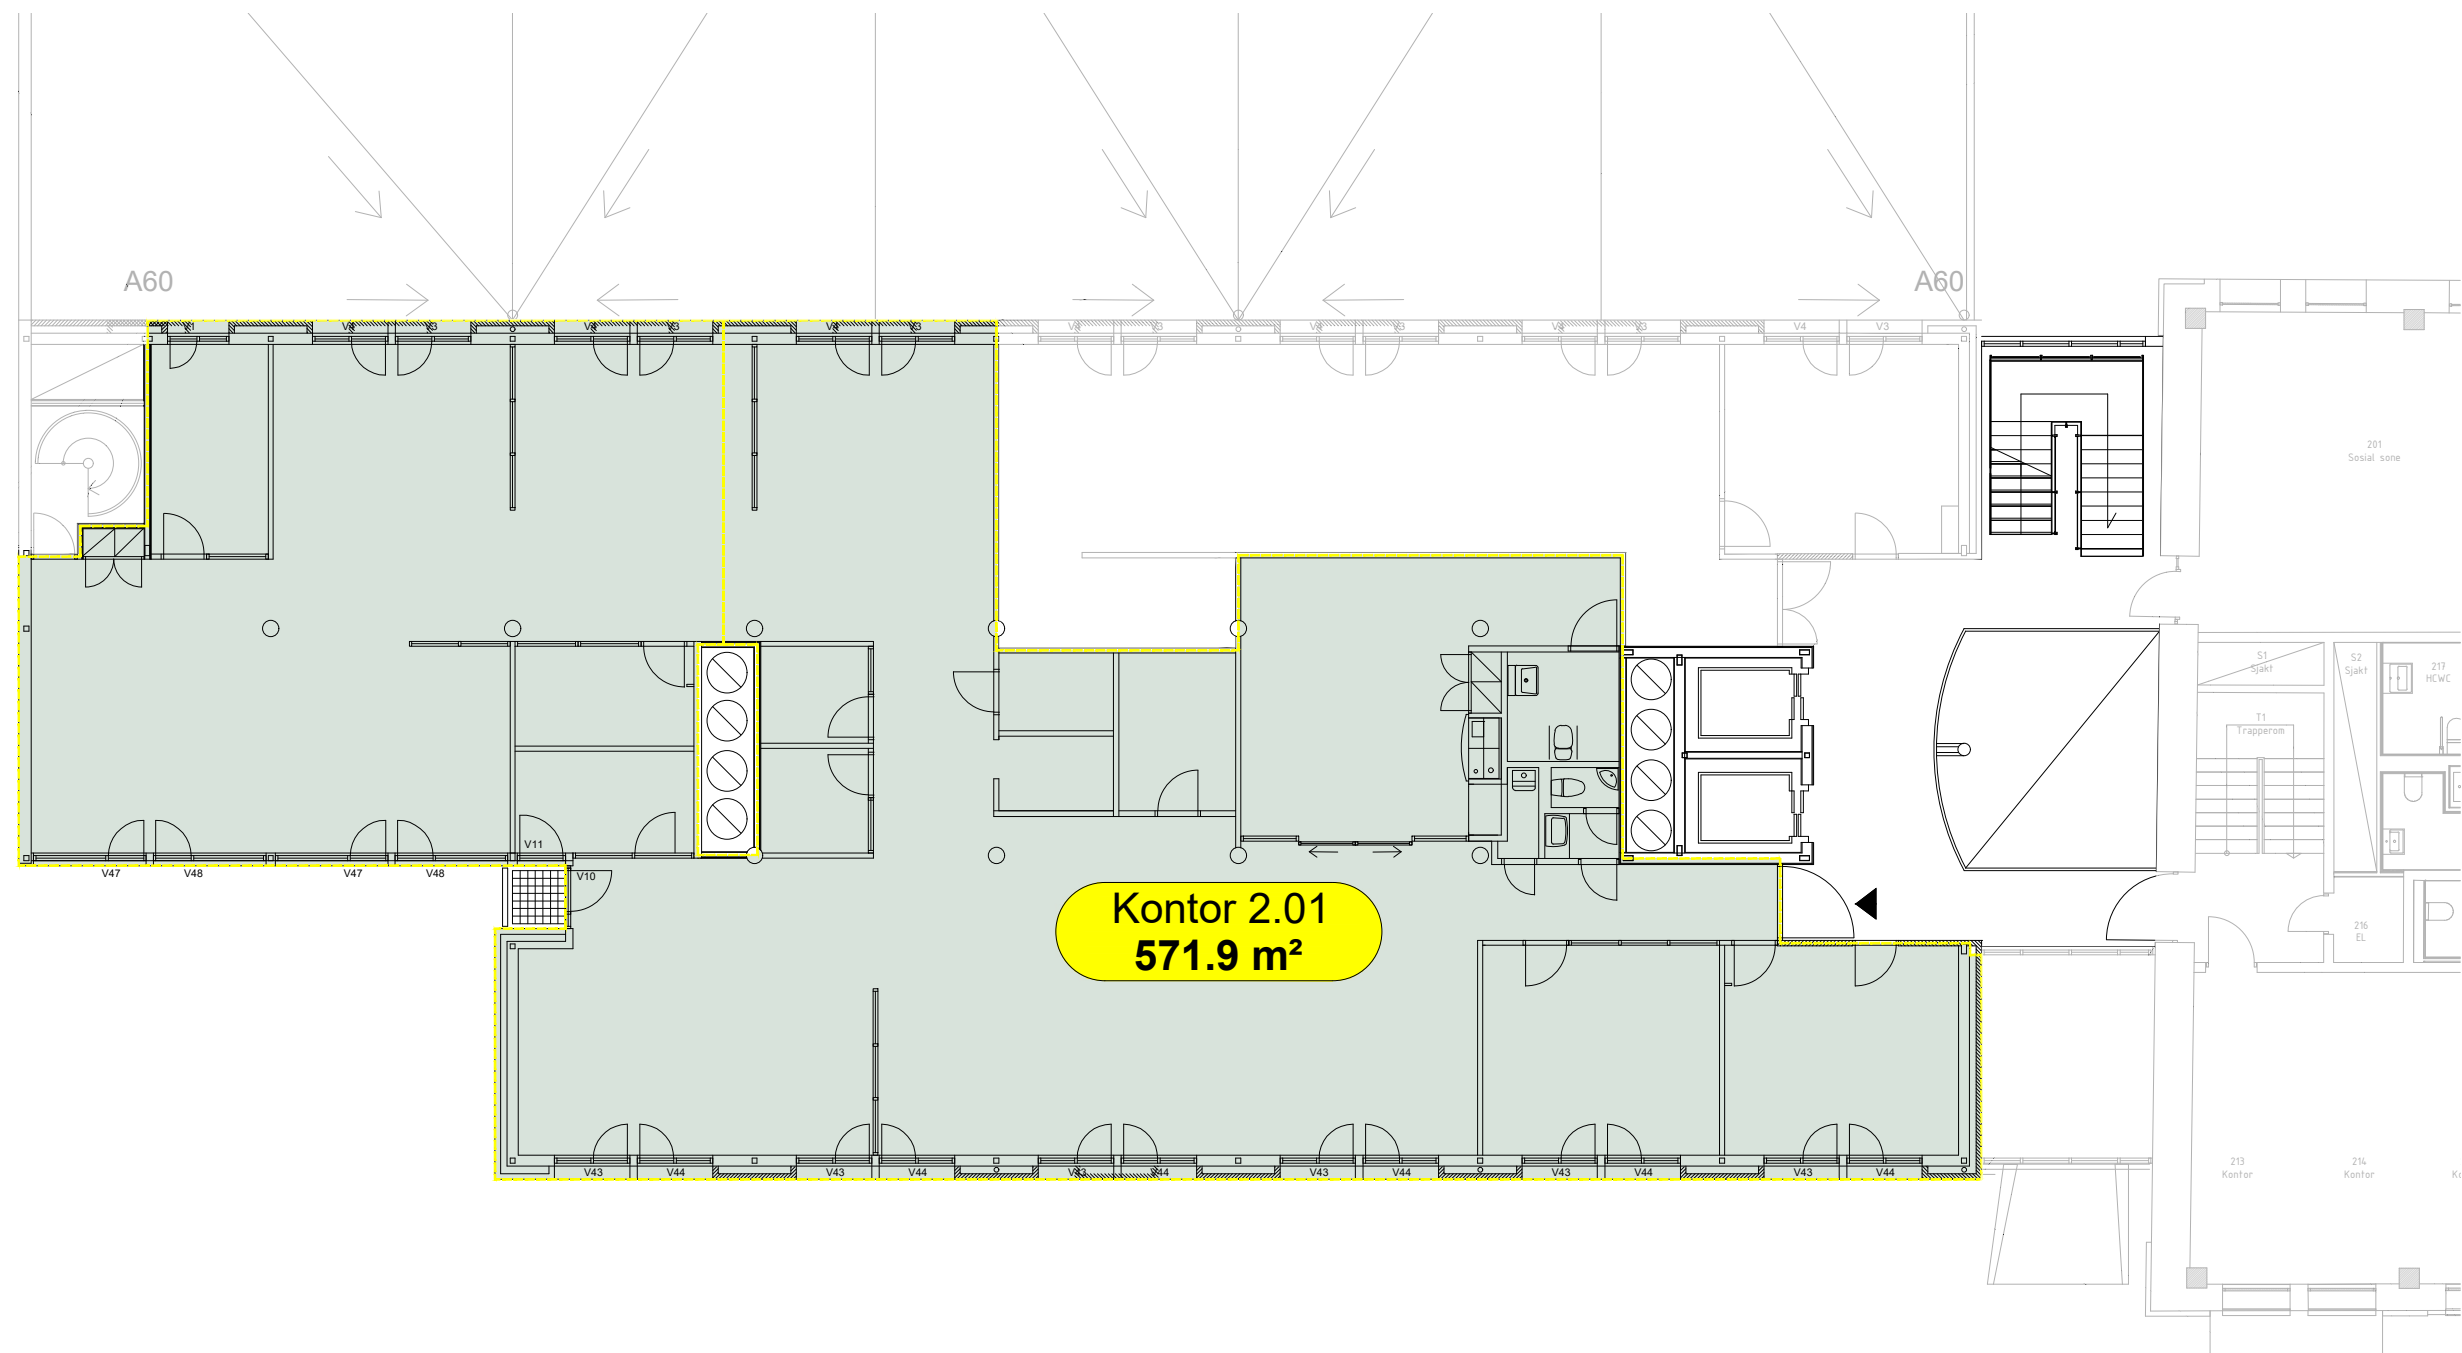

PROSJEKT: LILLEAKERVEIEN 2C			
BYGN.DEL: PLAN 2.ETG. - AREAL			
ARKSTR.: A3	MÅLESTOKK: 1:150		
TEGNET: ETL	DATO: 20.09.2023	TEGN.NR.	
REV.:	DATO:	202	