


33 stk. Arbeidsplasser i åpent landskap	Sosial sone
16 stk. Arbeidsplasser i stille landskap	Tekjokken
ca. 70 stk. Touchdown plasser i prosjektsone	Kopi
11 stk. Multirom	WC
1 stk. Hvilerom	HCWC
2 stk Møterom med 4 plasser	
2 stk. Møterom med 8 plasser	

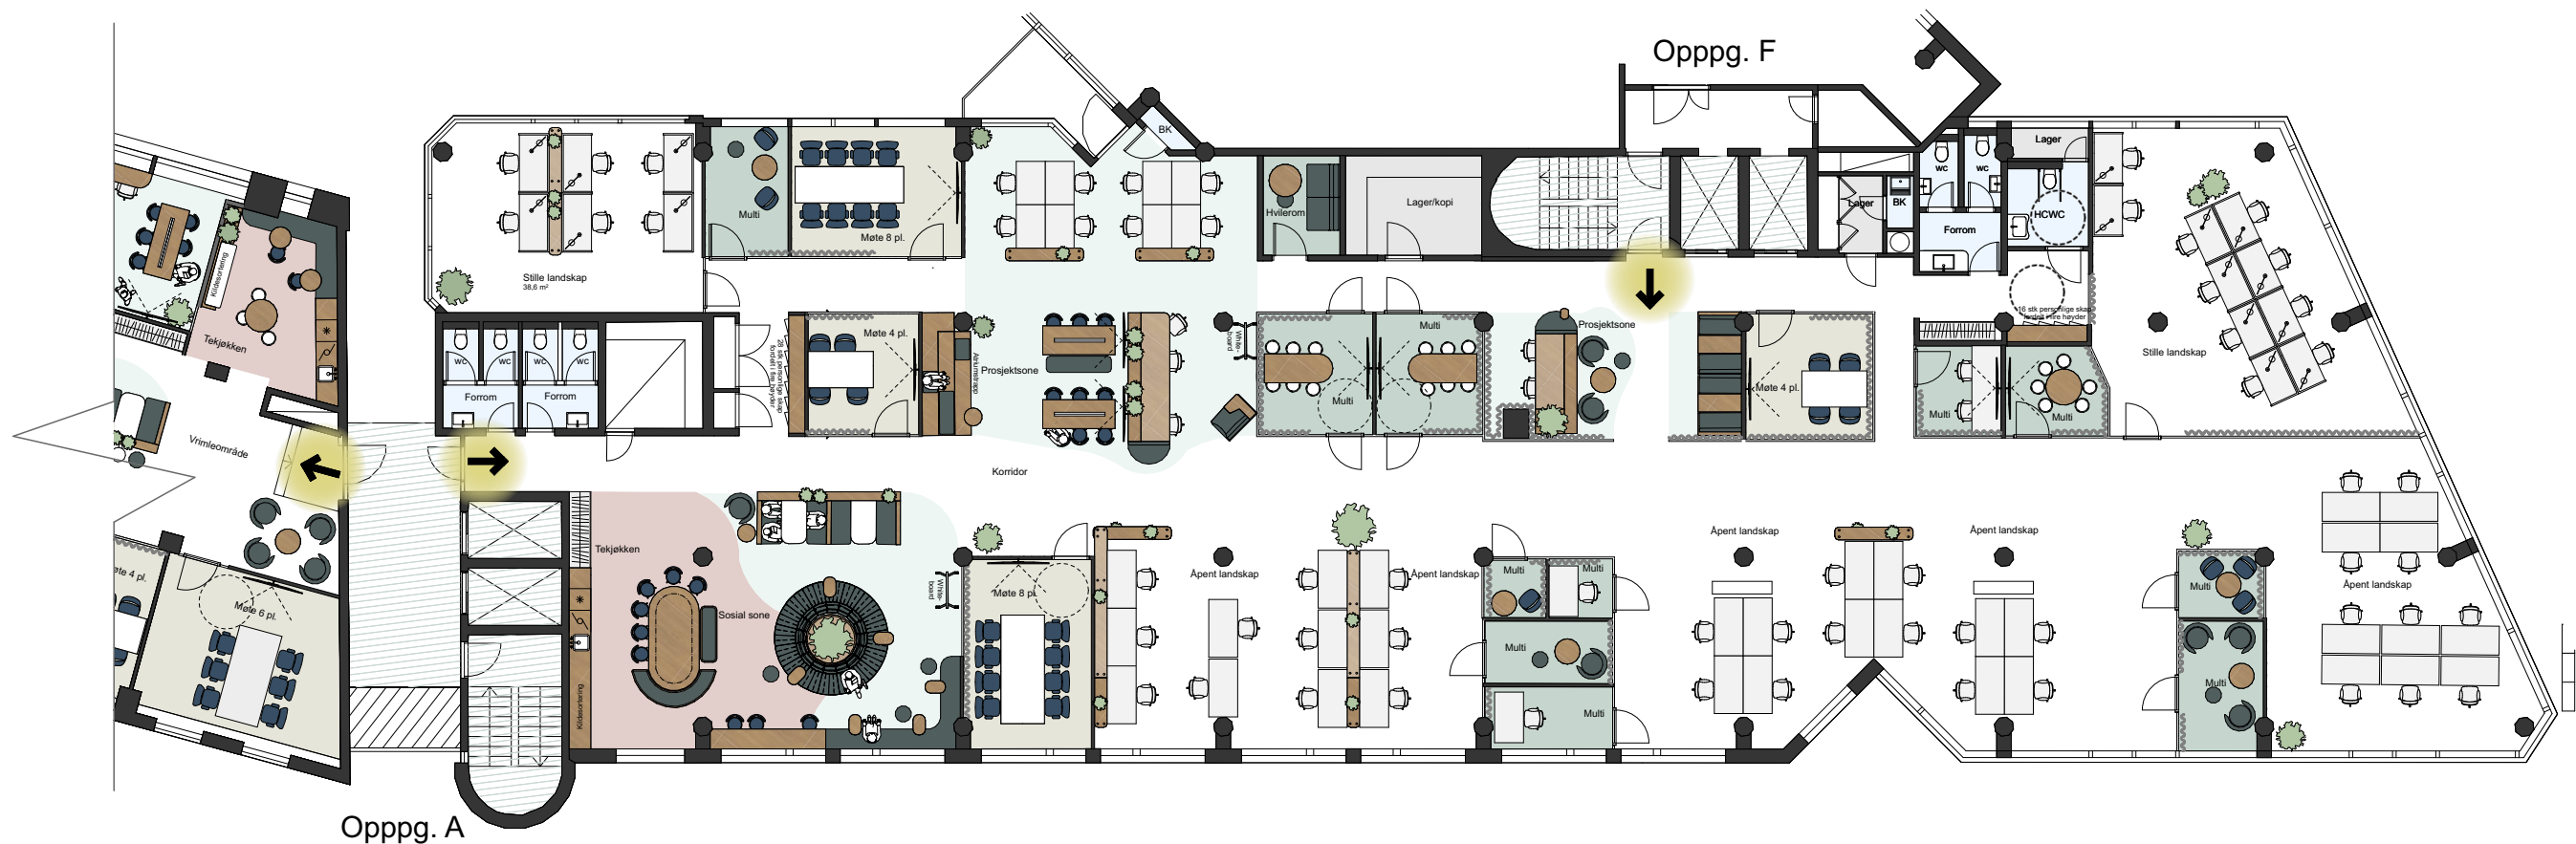

Monn Interior Architects
Karl Johans gate 16
0154 Oslo
info@monn.no
+47 459 11 251
www.monn.no

Prosjekterende IARK
Birgitte Breimo
birgitte@monn.no
+47 951 39 084

Tiltakshaver
Madelène Jordslø v/Thon Eiendom
madelene.jordslo@olavthon.no
+47 414 75 404

[illegible]

NB!
Alle mål må kontrollmåles på stedet.
Arkitektgrunnlaget er kun veiledende.
Prosjektleder for oppdragsgiver har ansvar for koordinering av tekniske fag. Utførende må selv kontrollere de ulike rådgivende fagene for å kunne tilfredstille alle krav.
Alle endringer må godkjennes av interiørarkitekt.

© Alle rettigheter tilhører utførende for prosjekteringen, kopiering eller bruk av disse tegningene er forbudt uten skriftlig samtykke.

Oppstart 16.08.2024
Utsendelse 20.09.2024

Fase 1 - Skisse/konsept
Fase 2 - Forprosjektering
Fase 3 - Prosjektering
Fase 4 - Sluttprosjektering

Prosjekt Vlka Atrium - Kontoretasjer
--

Adresse Munkedamsveien 45

Prosjektnr.	11588
-------------	-------

Type tegning
Arealdisponering

Tegning
6.etg C - ABW

Tegningsnr.
IA-20-106

Målestokk
1:200 / A3

Revisjon

	27 stk. Arbeidsplasser i åpent landskap		Sosial sone
	10 stk. Arbeidsplasser i stille landskap		Tekjokken
	38 stk. Touchdown plasser i prosjektsone		Kopi
	8 stk. Multirom		WC
	3 stk Møterom med 4 plasser		HCWC
	1 stk. Møterom med 6 plasser		

[illegible]