


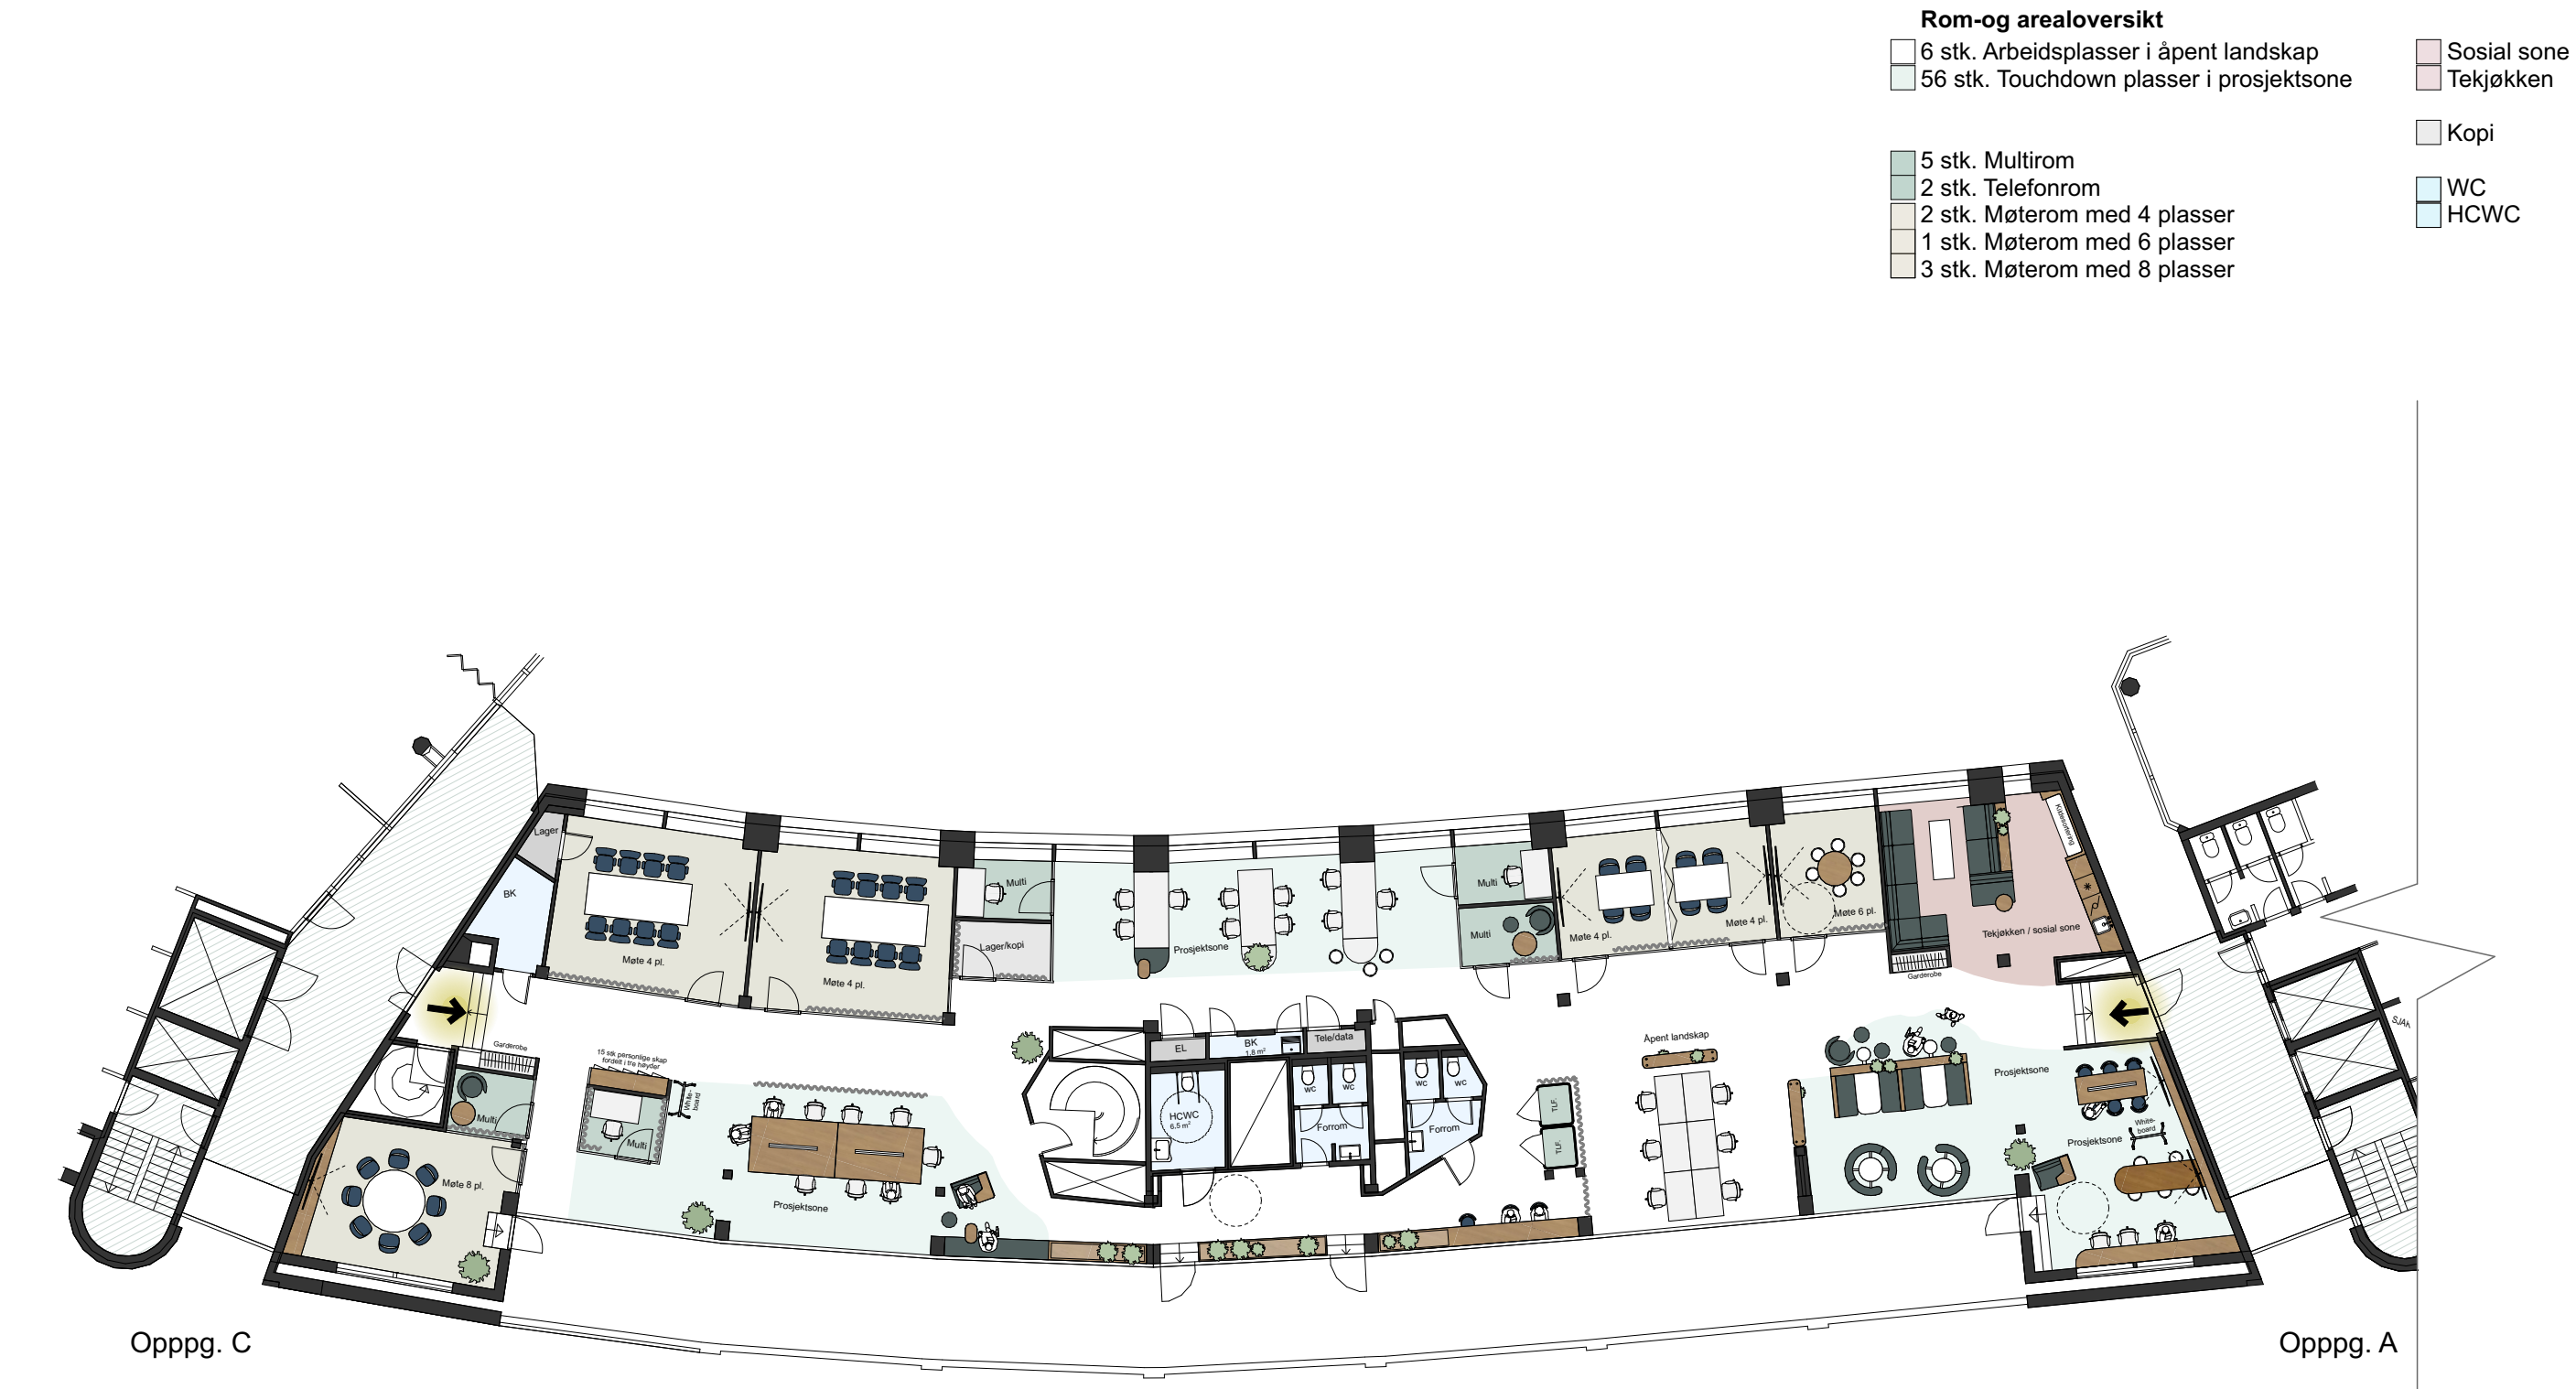

Monn Interior Architects Karl Johans gate 16 0154 Oslo info@monn.no +47 459 11 251 www.monn.no	Prosjekterende IARK Birgitte Breimo birgitte@monn.no +47 951 39 084					NB! Alle mål må kontrollmåles på stedet. Arkitektgrunnlaget er kun veiledende. Prosjektleder for oppdragsgiver har ansvar for koordinering av tekniske fag. Utførende må selv kontrollere de ulike rådgivende fagene for å kunne tilfredstille alle krav. Alle endringer må godkjennes av interiørarkitekt.			Oppstart 16.08.2024 Utsendelse 20.09.2024		Prosjekt Vika Atrium - Kontoretasjer		Prosjektnr. 11588		Type tegning Arealdisponering				
	Tiltakshaver Madeléne Jordsløyve/Thon Eiendom madelene.jordsløyve@olavthor.no +47 414 75 404					© Alle rettigheter tilhører utførende for prosjekteringen, kopiering eller bruk av disse tegningene er forbudt uten skriftlig samtykke.			Fase 1 - Skisse/konsept Fase 2 - Forprosjektering Fase 3 - Prosjektering Fase 4 - Sluttprosjektering		Adresse Munkedamsveien 45				Tegning 7.etg D - ABW				
			Rev	Nr	Beskrivelse	Dato	Sign	Kontr							Tegningsnr. IA-20-107		Målestokk 1:200 / A3		Revisjon