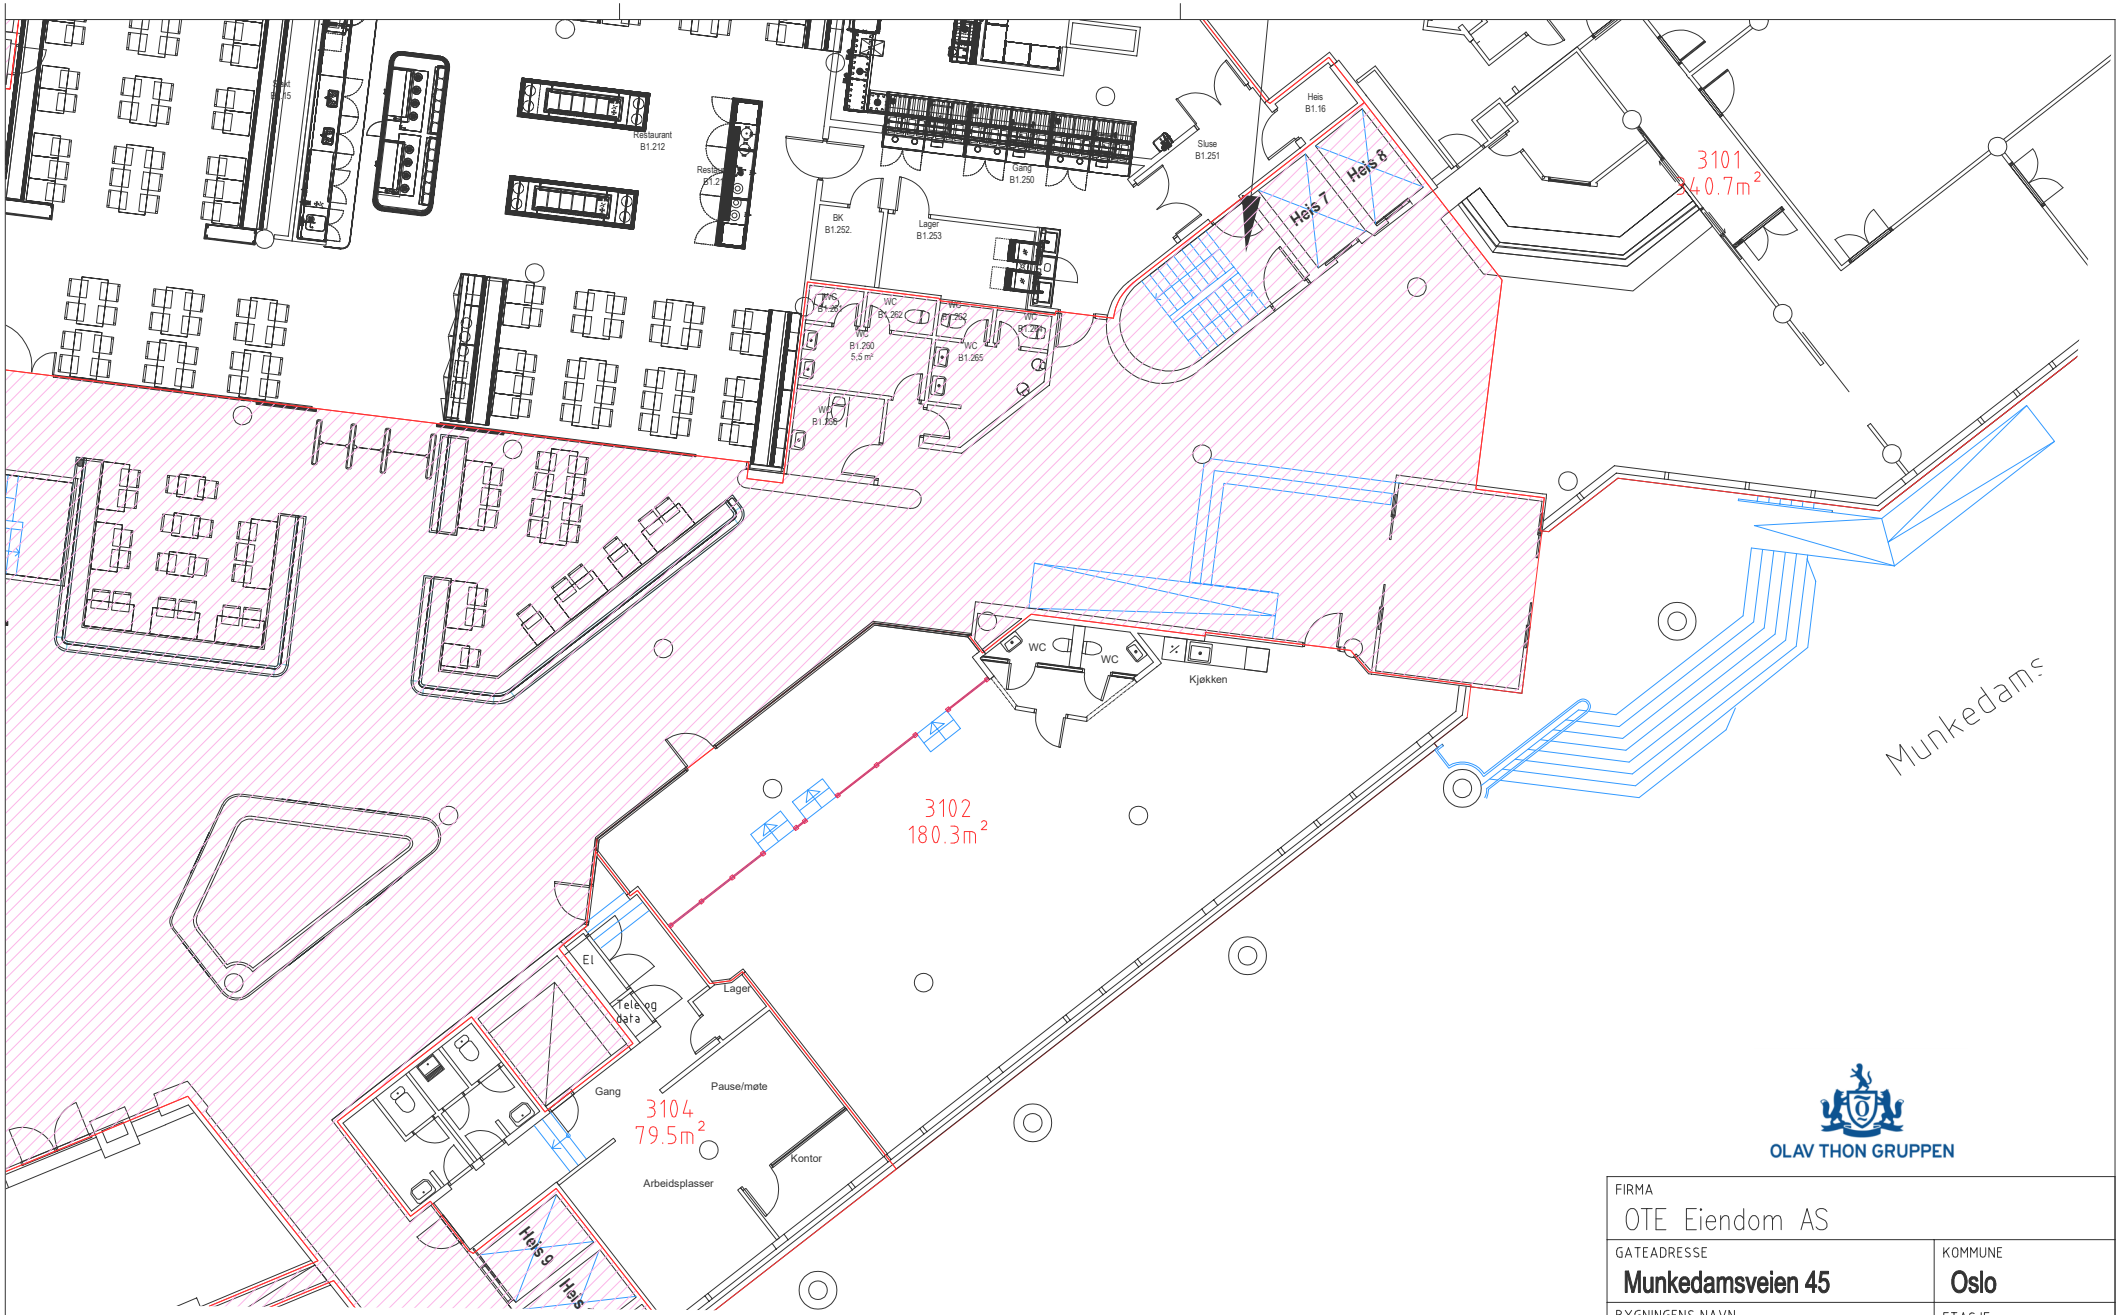


0M 2M 4M 8M

1:200

Mål, byggetekniske konstruksjoner og tekniske installasjoner kontrolleres på stedet. Sjekk målestokk ved utskrift.

OLAV THON GRUPPEN

| | |
|---|---|
| FIRMA: OTE Eiendom AS | |
| GATEADRESSE: **Munkedamsveien 45** | KOMMUNE: **Oslo** |
| BYGNINGENS NAVN: Vika Atrium | ETASJE: 1. etasje |
| TEGNINGEN GJELDER: Forslag 1 for leieforhold 3102 | |
| GODKJENT: | DATO: 15.12.2025 |
| MÅLESTOKK: 1:200 | SIGN.: JSS |