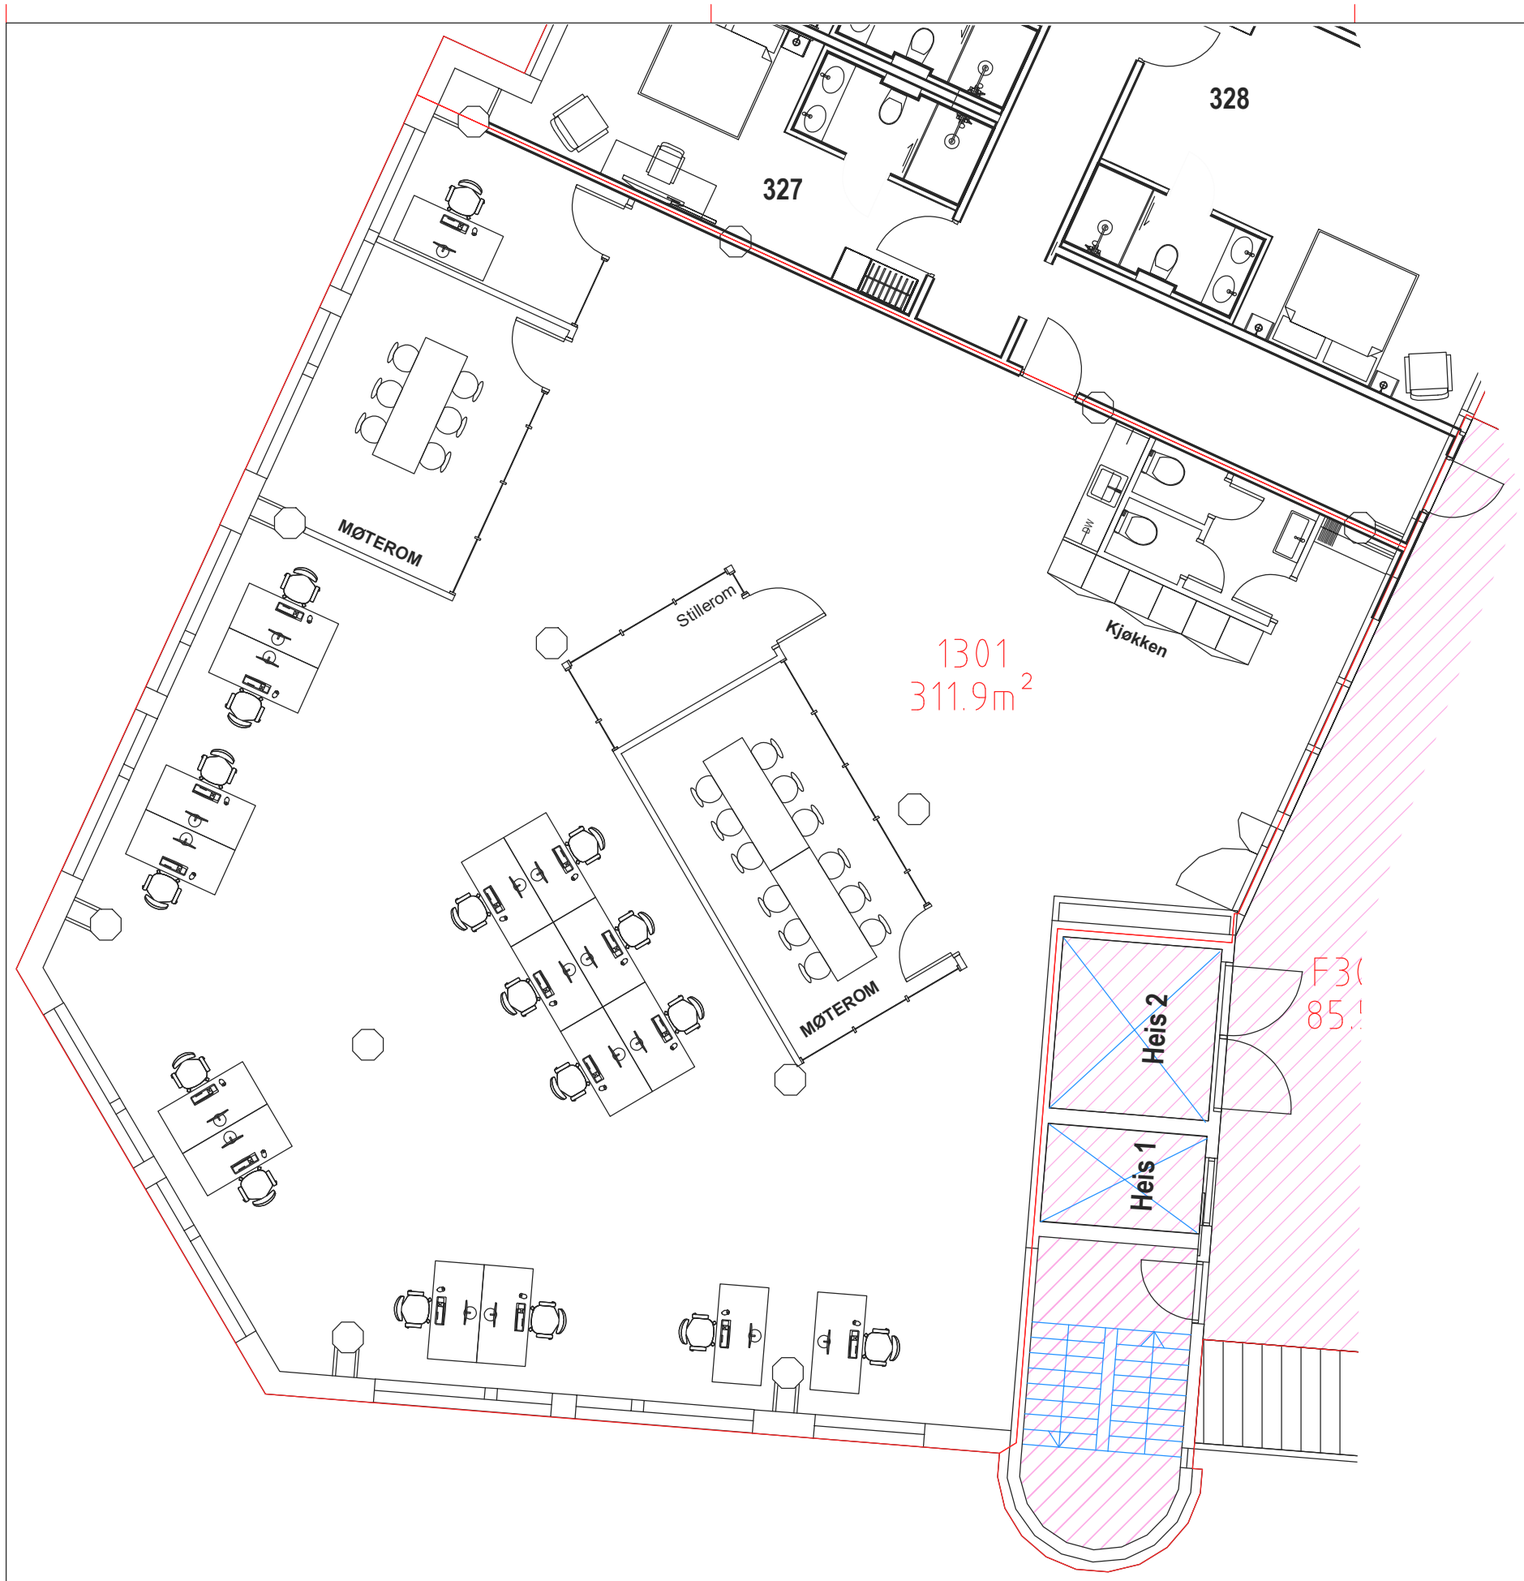


Oppg. C

0 1M 2M 4M

1:100

Mål, byggetekniske konstruksjoner og tekniske installasjoner kontrolleres på stedet. Sjekk målestokk ved utskrift.

OLAV THON GRUPPEN

FIRMA: OTE Eiendom AS	
GATEADRESSE: Munkedamsveien 45	KOMMUNE: Oslo
BYGNINGENS NAVN: Vika Atrium	ETASJE: 3. etasje
TEGNINGEN GJELDER: Forslag nr 2 lokale 1301	
GODKJENT	DATO: 27.02.2026
MÅLESTOKK: 1:100	SIGN.: JSS