
AREALDISPONERING 3. ET

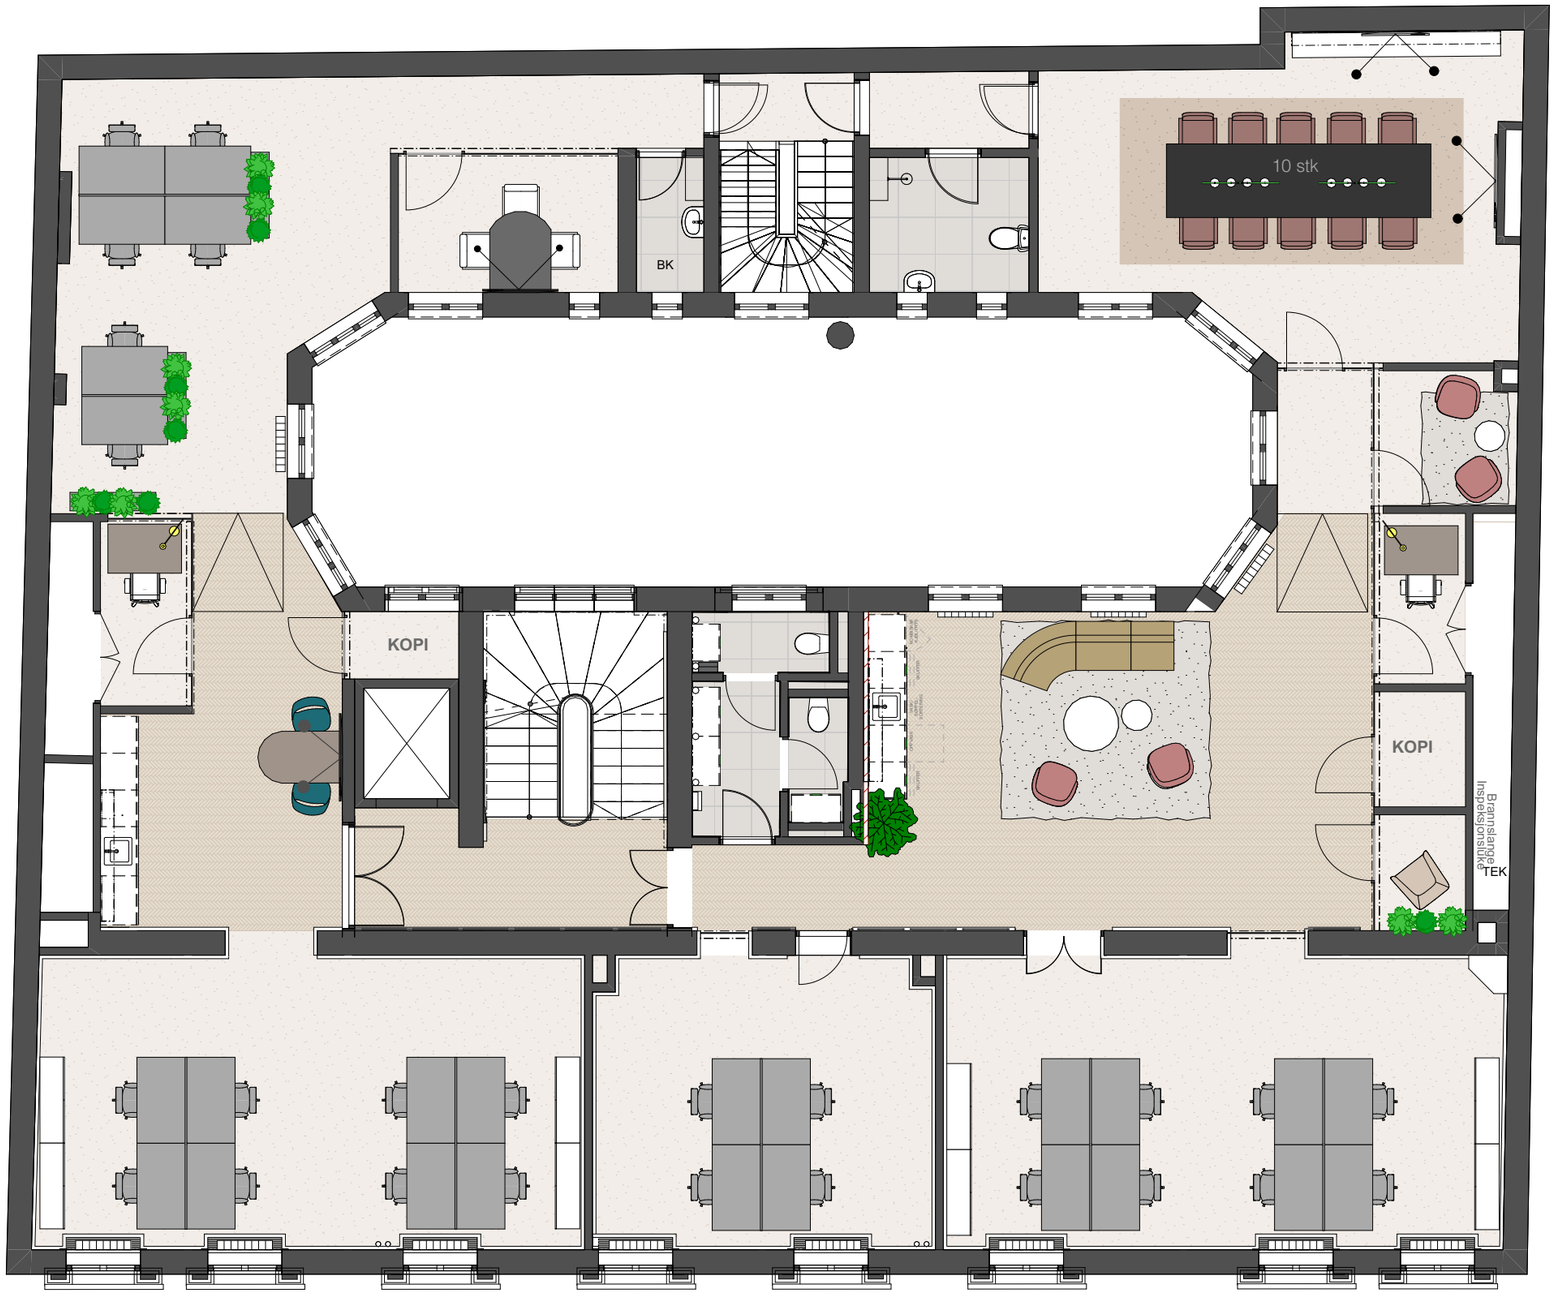

Nedre Slottsgate 3

3.etasje

Arbeidsareal

Arbeid:

A	Arbeidsplasser	26 stk
UA	Uformelle arbeidsplasser	02 stk
M	Møterom	02 stk
S	Støtterom/telefonrom	04 stk
MK	Minikjøkken	02 stk
L	Lounge/sosial sone	01 stk
G	Garderobe	01 stk
W	WC	02 stk
HCWC	HCWC	01 stk
BK	BØTTEKOTT	01 stk
EF P		02 stk

PIL id
PIL Interiørarkitektur & Design
Wergelandsveien 21b, 0167 Oslo

1:100 3.etasje

NB! ALLE MÅL MÅ KONTROLLERES PÅ STEDET

Tiltakshaver: BORETTSLAGET SLOTTSGATE 3	Tlf: +47 98857542
Interiørarkitekt: Pil Interiørarkitektur og design AS	Epost: nicole@pilid.no

Denne tegning omfattes av åndsverksloven. Den kan ikke reproduseres eller kommuniseres til andre uten skriftlig tillatelse av Pil Interiørarkitektur & design as

Mål i millimeter.
Mål er kun omtrentlige.
Kontroller alle mål på stedet før arbeid utføres.
Tegning skal ikke skaleres.
Ved eventuelle feil/mangler skal PIL id varsles.
VED TVIL - SPØR!

Tegningen fungerer kun som prinsipp og en indikasjon på ønsket løsning. Alle konstruksjoner og byggtekniske løsninger må beregnes og godkjennes av gjeldende faggrupper og utføres etter gjeldende forskrifter og norsk standard.

Rev	Dato	Revisjon gjelder	Sign	KS
A	04.05.2026	Justert møblering og kjøkken	CT	

Kunde: NEDRE SLOTTSGATE 3	Prosjekt navn: 2026010	Sign.: CT	KS: NE	Rev.: E
Tegning staus: KONTRAKSTUNDERLAG		Mål: 1:100	Dato opprettet: 11.03.2026	
Tegning: Møbleringsplan 3.et		Tegn. nr: 103	Format:	
		Filnavn: 260429 Nedre slottsgate 3		