
AREALDISPONERING 5. ET

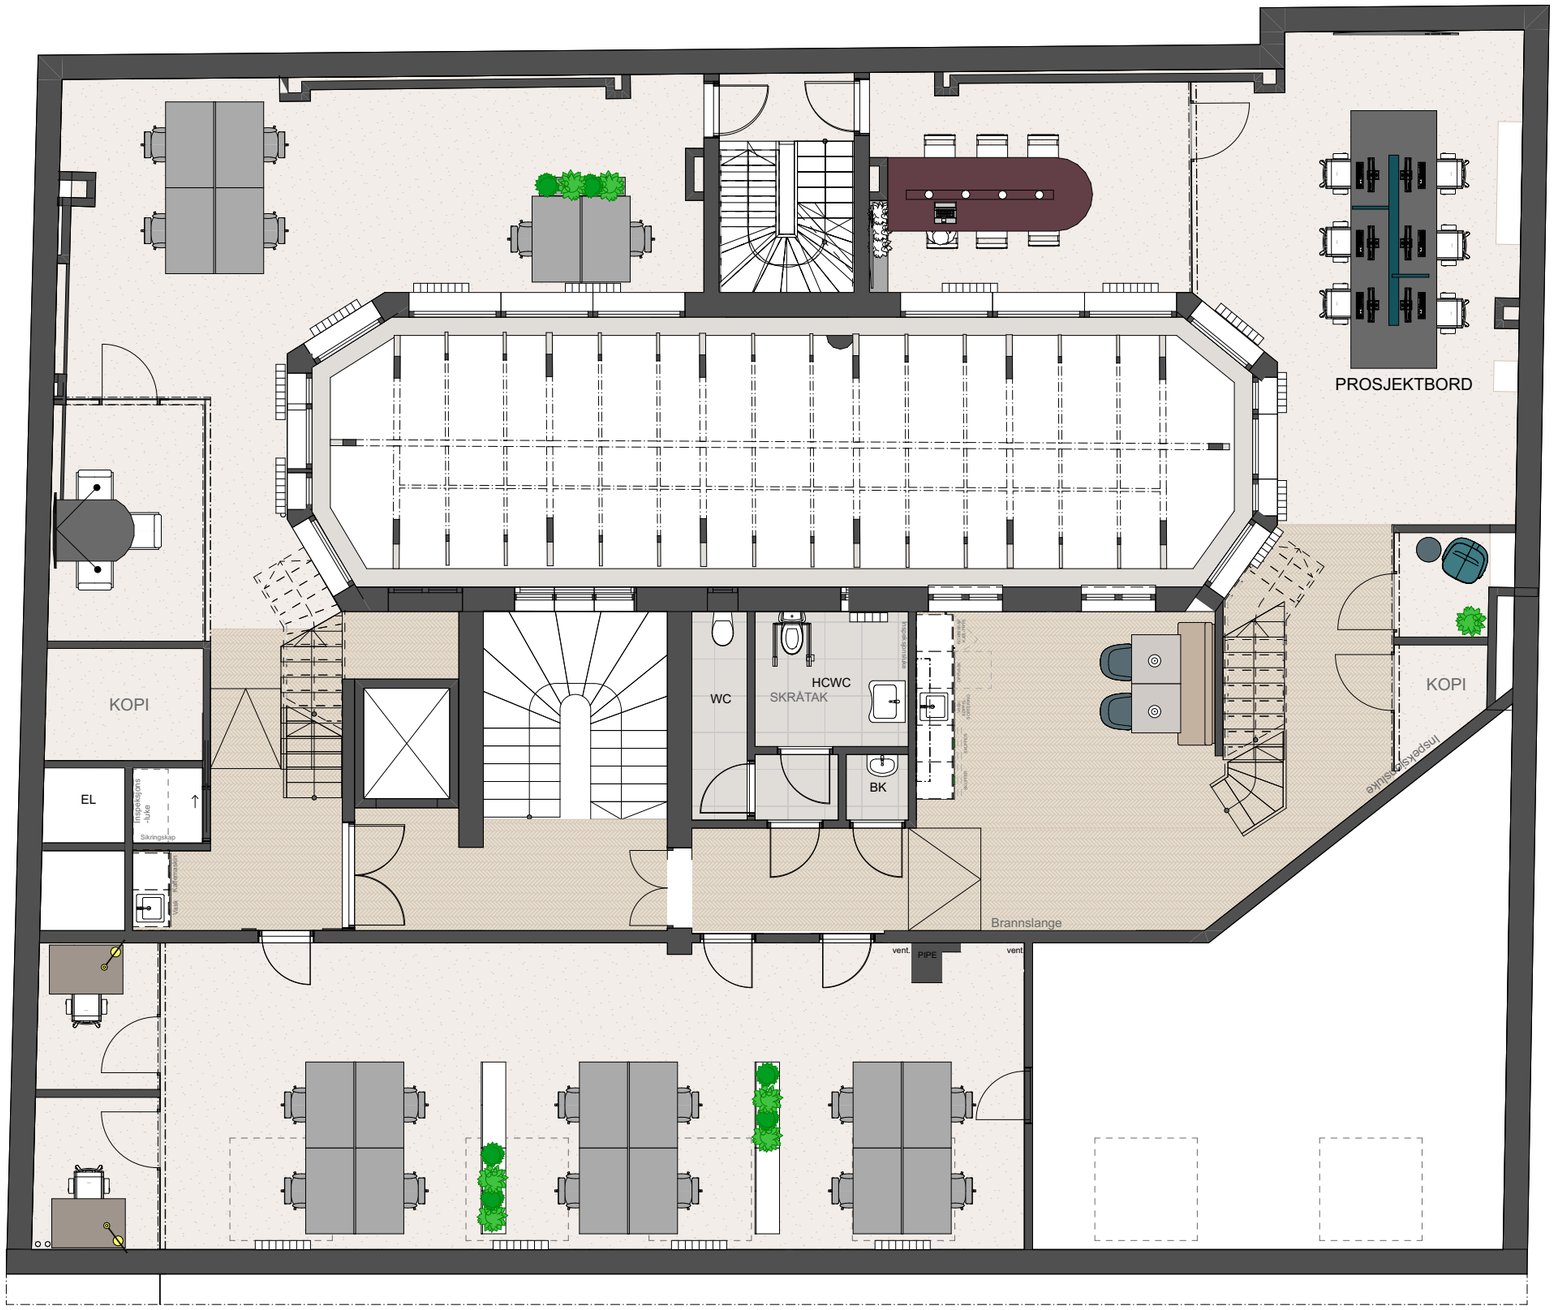

Nedre Slottsgate 3

5.etasje

Arbeidsareal

Arbeid:

A	Arbeidsplasser	18 stk
UA	Uformelle arbeidsplasser	06 stk
M	Møterom	02 stk
S	Støtterom/telefonrom	03 stk
MK	Minikjøkken	02 stk
L	Lounge/sosial sone	01 stk
G	Garderobe	01 stk
W	WC	01 stk
HCWC	HCWC	01 stk
BK	BØTTEKOTT	01 stk
EF P		02 stk

PIL id

PIL Interiørarkitektur & Design
Wergelandsveien 21b, 0167 Oslo

1:100

NB! ALLE MÅL MÅ KONTROLLERES PÅ STEDET

5. etasje

Tiltakshaver	Tlf:
TORP EIENDOM AS	+47 98857542
Interiørarkitekt	Epost
Pil Interiørarkitektur og design AS	nicole@pilid.no

Denne tegning omfattes av åndsverksloven. Den kan ikke reproduseres eller kommuniseres til andre uten skriftlig tillatelse av Pil Interiørarkitektur & design as


Mål i millimeter.
Mål er kun omtrentlige.
Kontroller alle mål på stedet før arbeid utføres.
Tegning skal ikke skaleres.
Ved eventuelle feil/mangler skal PIL id varsles.
VED TVIL - SPØR!

Tegningen fungerer kun som prinsipp og en indikasjon på ønsket løsning. Alle konstruksjoner og byggtekniske løsninger må beregnes og godkjennes av gjeldende faggrupper og utføres etter gjeldende forskrifter og norsk standard.

Rev	Dato	Revisjon gjelder	Sign	KS
A	04.05.2026	Justert møblering og kjøkken	CT	

Kunde: NEDRE SLOTTSGATE 3	Prosjekt navn: 2026010	Sign.: CT	KS: NE	Rev.: E
Tegning staus: KONTRAKSTUNDERLAG		Mål: 1:100	Dato opprettet: 11.03.2026	
Tegning: Møbleringsplan 5.et		Tegn. nr: 105	Format:	
		Filnavn: 260429 Nedre slottsgate 3		

AREALDISPONERING 6. ET

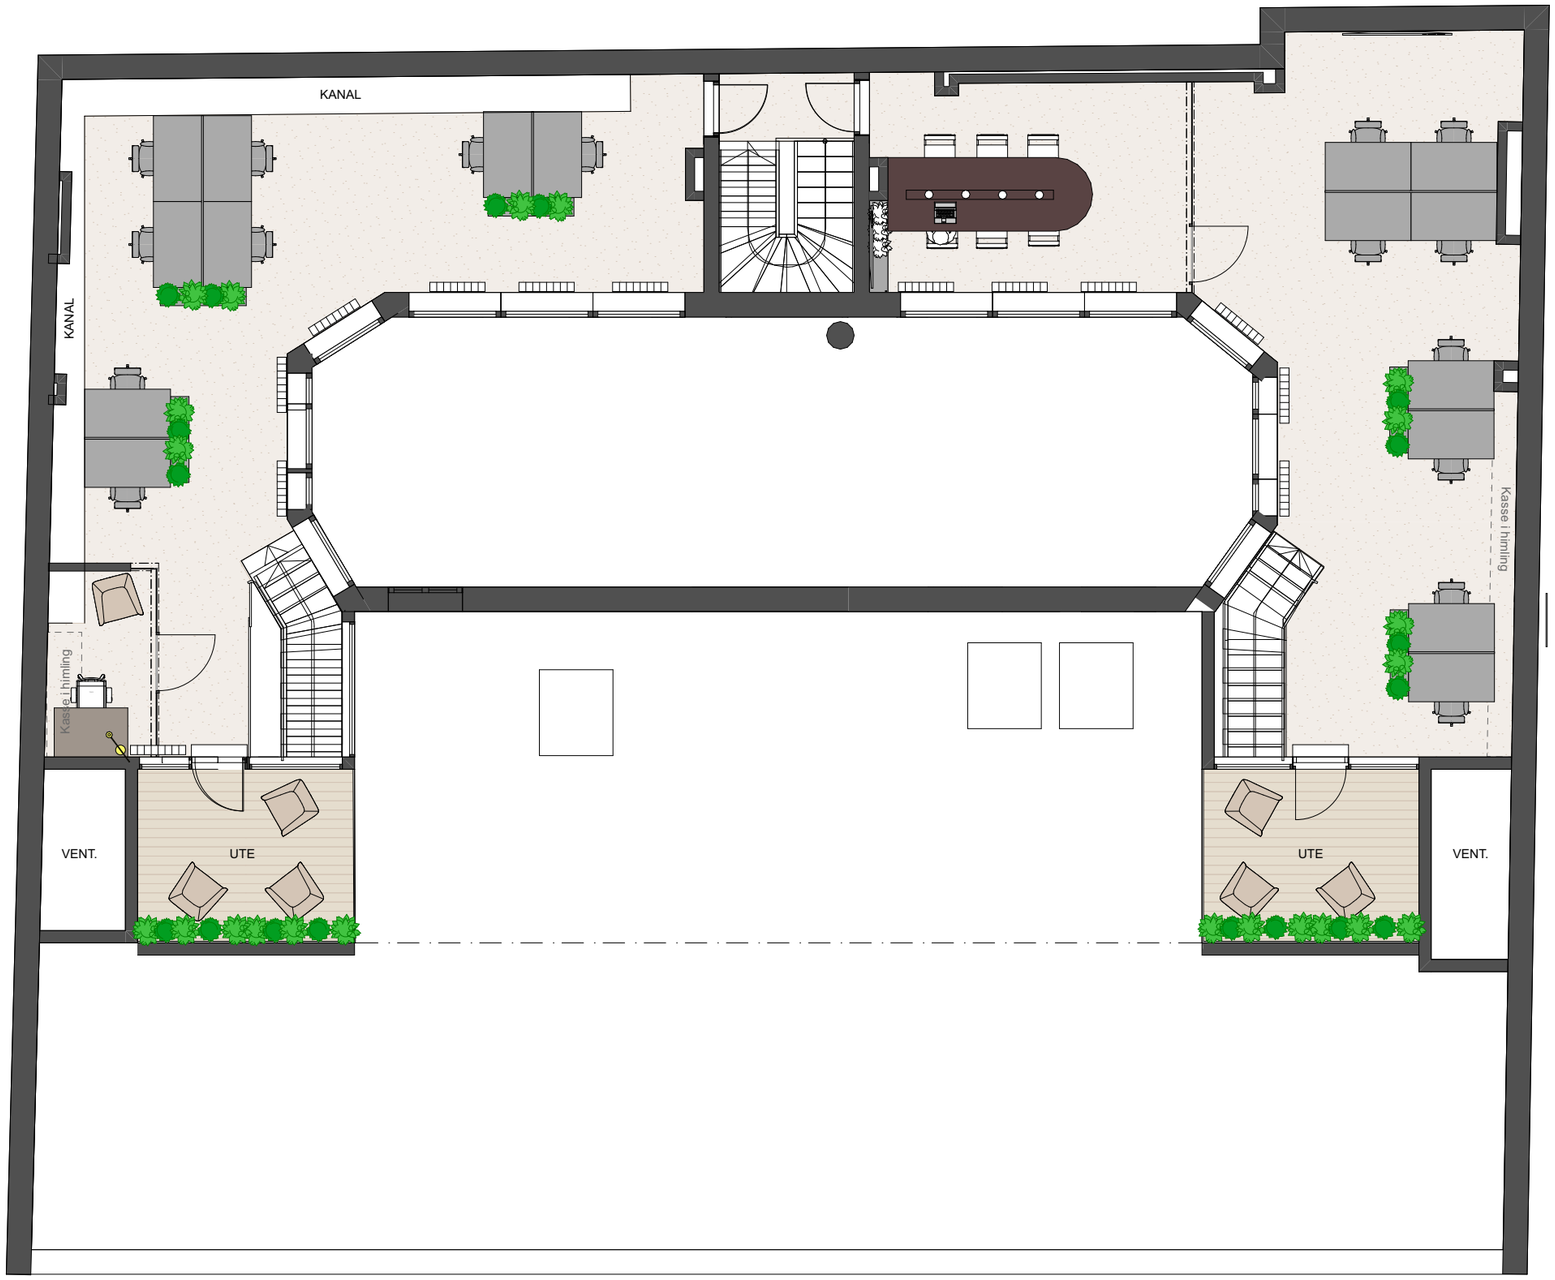

1:100 6. etasje

Nedre Slottsgate 3

6.etasje

Arbeidsareal

Arbeid:

A	Arbeidsplasser	16 stk
UA	Uformelle arbeidsplasser	00 stk
M	Møterom	01 stk
S	Støtterom/telefonrom	01 stk
MK	Minikjøkken	00 stk
L	Lounge/sosial sone	00 stk
G	Garderobe	00 stk
W	WC	00 stk
HCWC	HCWC	00 stk
BK	BØTTEKOTT	00 stk
EF P		00 stk

PIL Interiørarkitektur & Design
Wergelandsveien 21b, 0167 Oslo

NB! ALLE MÅL MÅ KONTROLLERES PÅ STEDET

Tiltakshaver TORP EIENDOM AS	Tlf: +47 98857542
Interiørarkitekt Pil Interiørarkitektur og design AS	Epost nicole@pilid.no

Denne tegning omfattes av åndsverksloven. Den kan ikke reproduseres eller kommuniseres til andre uten skriftlig tillatelse av Pil Interiørarkitektur & design as

Mål i millimeter.
Mål er kun omtrentlige.
Kontroller alle mål på stedet før arbeid utføres.
Tegning skal ikke skaleres.
Ved eventuelle feil/mangler skal PIL id varsles.
VED TVIL - SPØR!

Tegningen fungerer kun som prinsipp og en indikasjon på ønsket løsning. Alle konstruksjoner og byggtekniske løsninger må beregnes og godkjennes av gjeldende faggrupper og utføres etter gjeldende forskrifter og norsk standard.

Kunde NEDRE SLOTTSGATE 3	Prosjekt navn 2026010	Sign. CT	KS NE	Rev.	E
Tegning staus KONTRAKSTUNDERLAG		Mål 1:100	Dato opprettet 11.03.2026		
Tegning Møbleringsplan 6.et		Tegn. nr 106	Format		
		Filnavn: *260429 Nedre slottsgate 3*			