

PLAN 1. ETASJE OG NEDRE PLAN
 NY SITUASJON
 TILTAK 184,9 m2 BRA

VEDLEGG E5

Tegn.nr. **A3 05** Rev. -

Tittel **PLAN 1. ETASJE OG NEDRE PLAN**

Rev. PRO Tegn. KPR Dato

SØKNADSTEGNINGER

| | |
|----|---|
| A | HILLE MELBYE ARKITEKTER AS: 23327200 / 23327299 |
| I | -- |
| BL | -- |
| B | -- |
| E | -- |
| V | -- |

OSLO KOMMUNE

NEDRE SLOTTSGATE 5
 GNR. 207, BNR. 294

BRUKSENDRING /
 FASADEENDRING




WWW.HMARK.NO +47 23 32 72 00

PLAN 1. ETASJE OG NEDRE PLAN
 NY SITUASJON

| | | |
|---------|------------|----------|
| PRO | Tegn. | KPR |
| EMP | BOS | - |
| Saksnr. | Mål | Dato |
| 5945-00 | A3 - 1:100 | 08.09.22 |
| Fil: | Tegn.nr. | Rev. |

A3 05 -

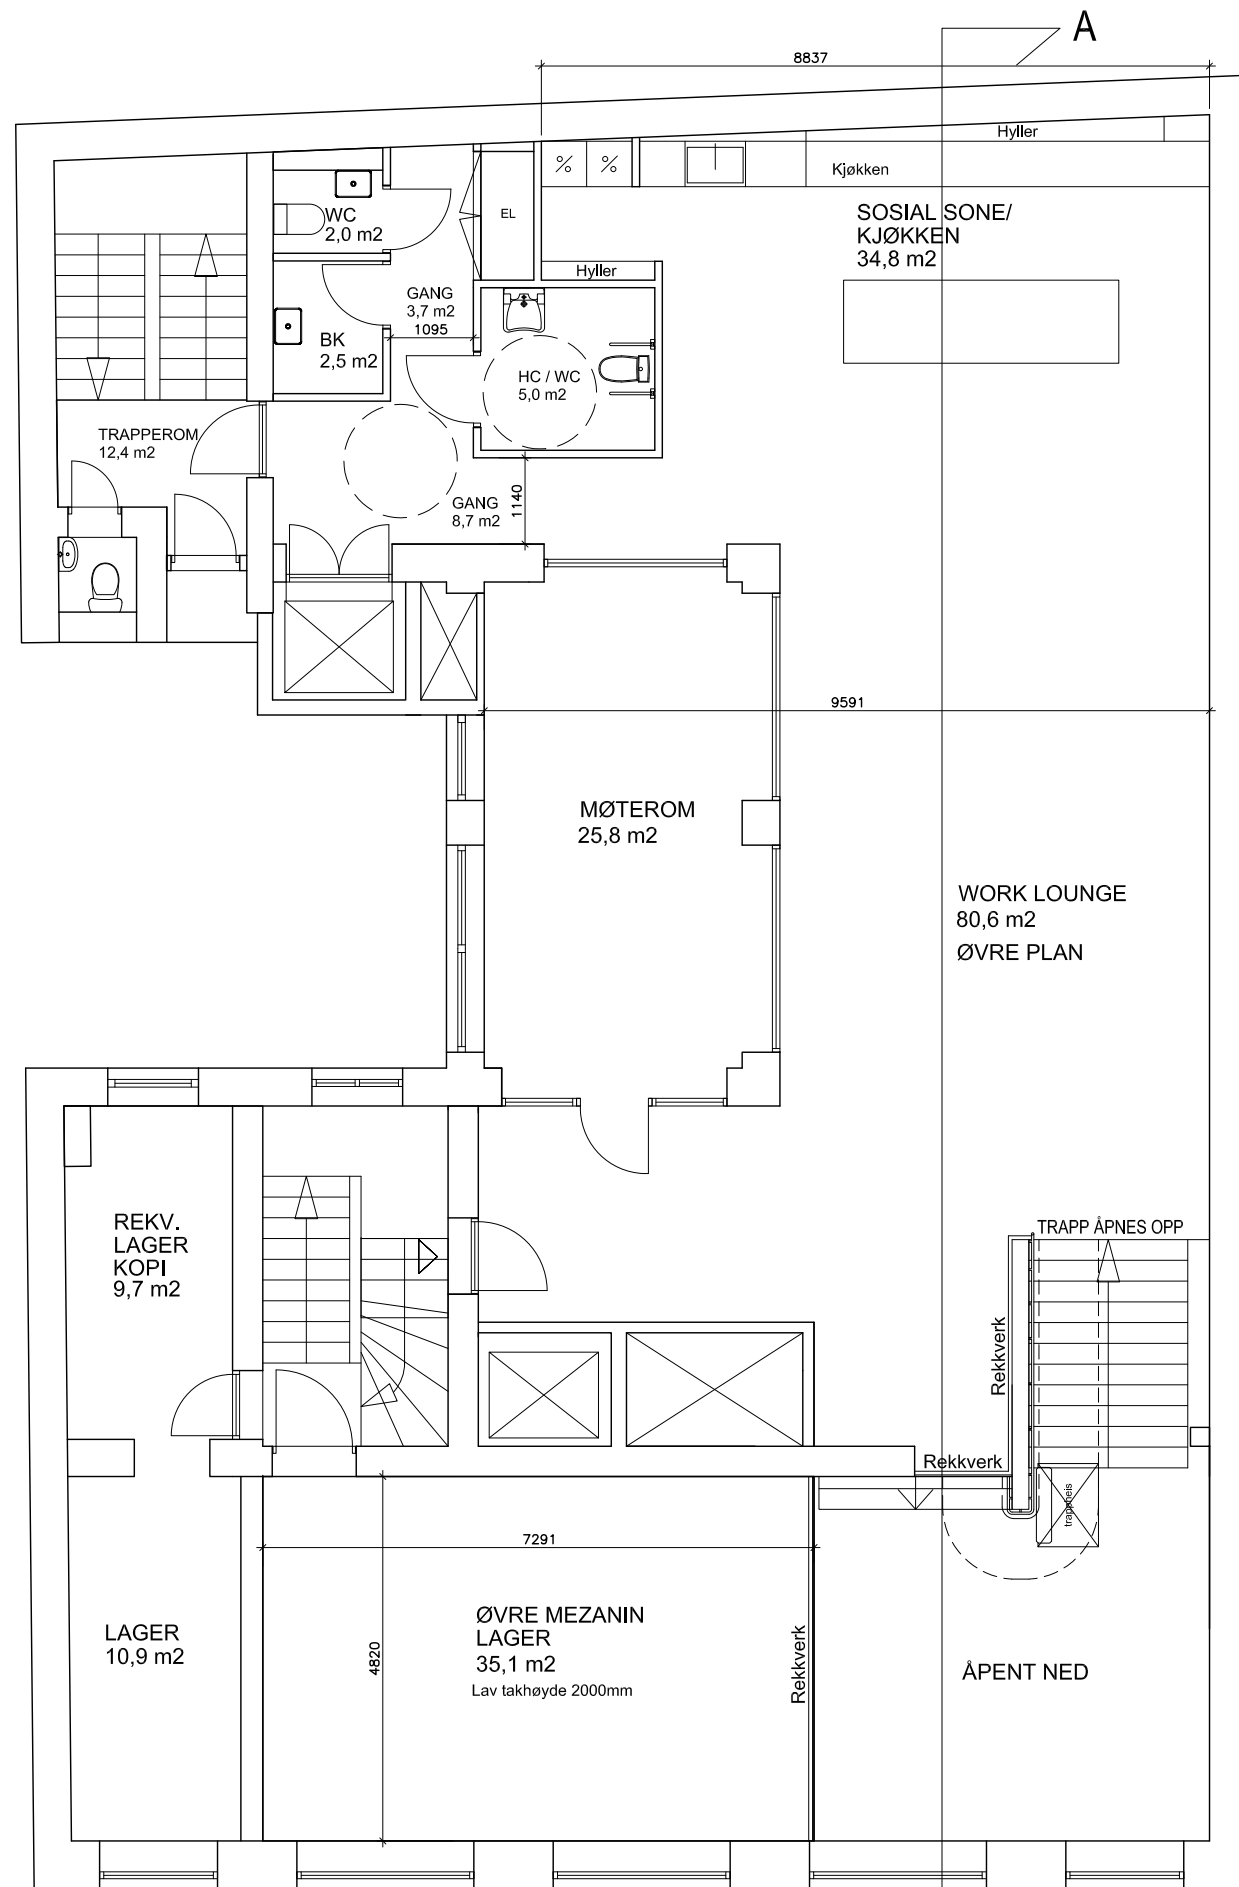

PLAN 1. ETASJE, ØVRE PLAN OG MEZZANIN
 NY SITUASJON
 TILTAK 236,7 m2 BRA

VEDLEGG E6

Tegn.nr. **A3 06** Rev. **A**

Tittel **PLAN 1. ETASJE OG ØVRE PLAN**

| Rev. | EMP | BOS | EMP | 28.11.22 |
|------|-----|-------|-----|----------|
| | PRO | Tegn. | KPR | Dato |

SØKNADSTEGNINGER

| | |
|----|---|
| A | HILLE MELBYE ARKITEKTER AS: 23327200 / 23327299 |
| I | -- |
| BL | -- |
| B | -- |
| E | -- |
| V | -- |

OSLO KOMMUNE

NEDRE SLOTTSGATE 5
 GNR. 207, BNR. 294

BRUKSENDRING /
 FASADEENDRING



WWW.HMARK.NO +47 23 32 72 00

PLAN 1. ETASJE OG ØVRE PLAN
 NY SITUASJON

| PRO | Tegn. | KPR |
|---------|------------|----------|
| EMP | BOS | - |
| Saksnr. | Mål | Dato |
| 5945-00 | A3 - 1:100 | 08.09.22 |
| Rev. | Tegn.nr. | Rev. |

A3 06 **A**