

TEGNFORKLARING / NOTATER

- - - = Leietakergrense/
arealgrense
- = Felles hoveddel etasje
- = Felles hoveddel bygning
- = Tilleggsdel kommunikasjon
- = Tilleggsdel teknisk
- = Ikke måleverdig areal

4	Korr. et. 3 etter skanning+rev. areal	07.08.25	HH
3	Korr. alle et. etter skanning+rev. areal	13.08.24	HH
2	Korr. plantegn. kj/4./5.et + rev. areal	17.05.21	TBM
1	Korr. plantegn. kj/1./5./6.et+rev. areal	19.01.18	tbm
Nr.	Revisjon	Dato	Stgn G.kj



OPAK AS
Hovfaret 13
Pb. 128 Skøyen
0212 Oslo
T: 22 51 77 00

**BRAGEGÅRDEN AS
TORP EIENDOM**


Prinsens gate 22

Kjeller

AREALDISPONERING

Oppdragsnr. A-131471	Konstr./tegnet OPAK AS/tbm
Filnavn Prinsens gate 22 00.dwg	Godkjent
Målestokk 1:200 (A4)	Dato 17.09.2015

Arkitektunderlag informasjon
ARKITEKT: Graphic Interface AS
DATO: 01.02.2001
ANNET:

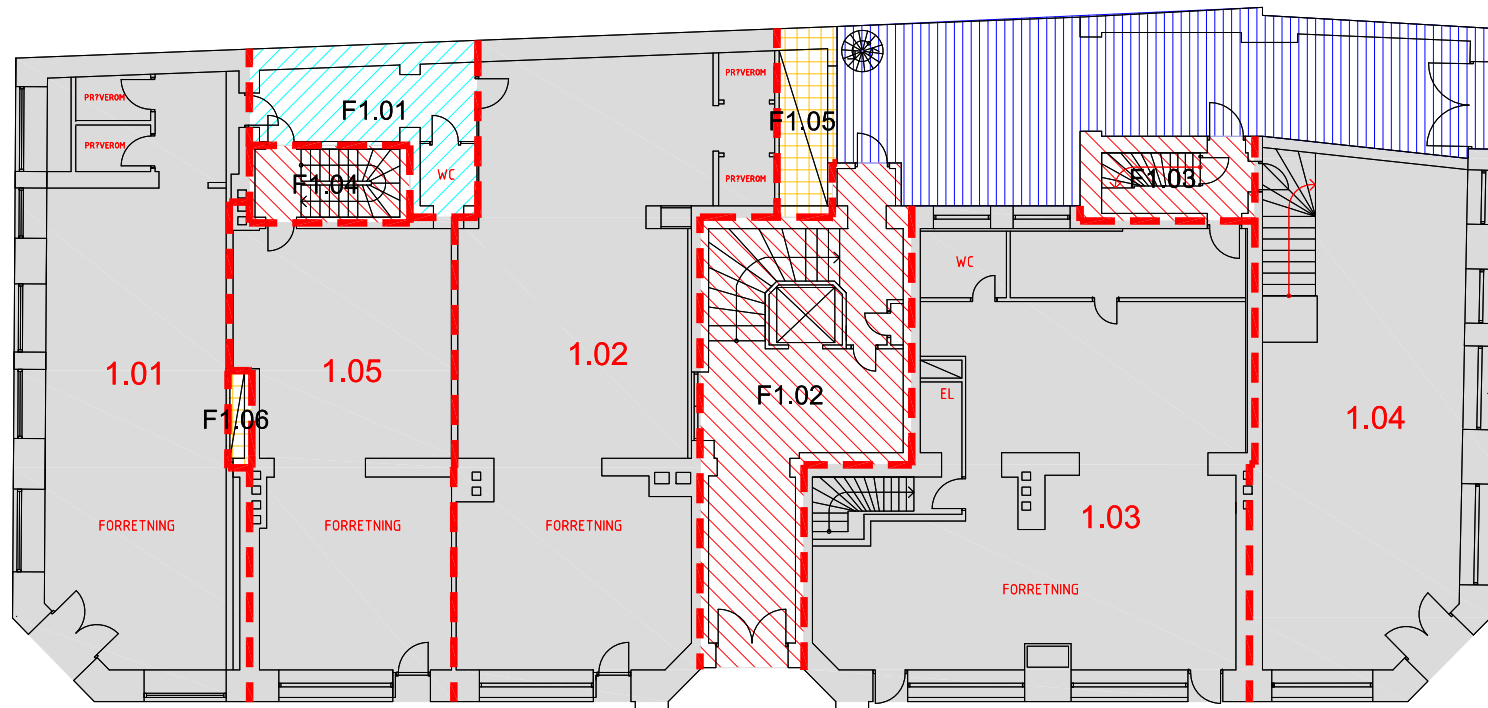

TEGNFORKLARING / NOTATER

- - - = Leietakergrense/
arealgrense
- = Felles hoveddel etasje
- = Felles hoveddel bygning
- = Tilleggsdel kommunikasjon
- = Tilleggsdel teknisk
- = Ikke måleverdig areal

4	Korr. et. 3 etter skanning+rev. areal	07.08.25	HH
3	Korr. alle et. etter skanning+rev. areal	13.08.24	HH
2	Korr. plantegn. kj/4./5.et + rev. areal	17.05.21	TBM
1	Korr. plantegn. kj/1./5./6.et+rev. areal	19.01.18	tbm
Nr.	Revisjon	Dato	Stgn G.kj




OPAK AS
Hovfaret 13
Pb. 128 Skøyen
0212 Oslo
T: 22 51 77 00

**BRAGEGÅRDEN AS
TORP EIENDOM**

**Prinsens gate 22
1. Etasje
AREALDISPONERING**

Oppdragsnr. A-131471	Konstr./tegnet OPAK AS/tbm
Filnavn Prinsens gate 22 01.dwg	Godkjent
Målestokk 1:200 (A4)	Dato 17.09.2015

Arkitektunderlag informasjon
ARKITEKT: Graphic Interface AS
DATO: 01.02.2001
ANNET:

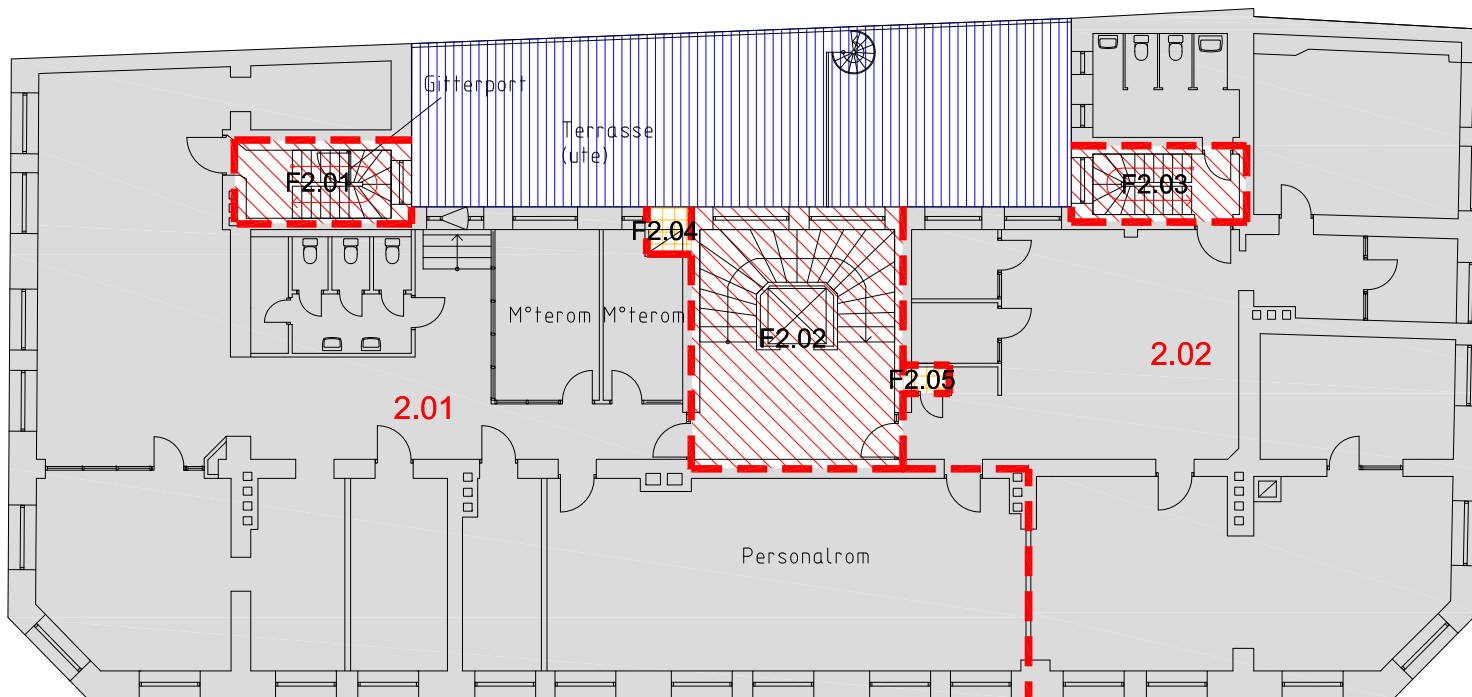

TEGNFORKLARING / NOTATER

- = Leietakergrense/
arealgrense
- = Felles hoveddel etasje
- = Felles hoveddel bygning
- = Tilleggsdel kommunikasjon
- = Tilleggsdel teknisk
- = Ikke måleverdig areal

4	Korr. et. 3 etter skanning+rev. areal	07.08.25	HH
3	Korr. alle et. etter skanning+rev. areal	13.08.24	HH
2	Korr. plantegn. kj./4./5.et + rev. areal	17.05.21	TBM
1	Korr. plantegn. kj./1./5./6.et+rev. areal	19.01.18	tbm
Nr.	Revisjon	Dato	Stgn G.kj

OPAK

OPAK AS
Hovfaret 13
Pb. 128 Skøyen
0212 Oslo
T: 22 51 77 00

**BRAGEGÅRDEN AS
TORP EIENDOM**


Prinsens gate 22

2. Etasje

AREALDISPONERING

Oppdragsnr. A-131471	Konstr./tegnet OPAK AS/tbm
Filnavn Prinsens gate 22 02.dwg	Godkjent
Målestokk 1:200 (A4)	Dato 17.09.2015

Arkitektunderlag informasjon
ARKITEKT: Graphic Interface AS
DATO: 01.02.2001
ANNET:

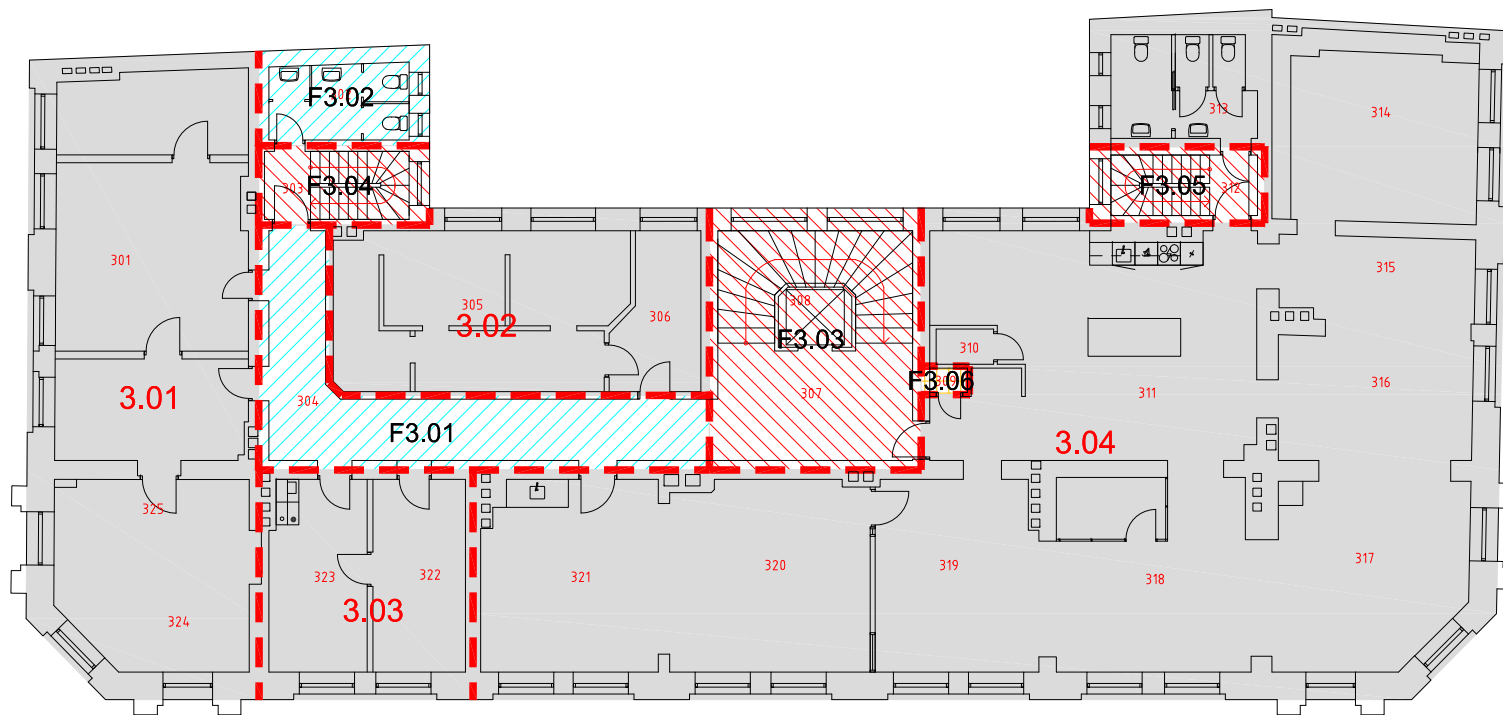

TEGNFORKLARING / NOTATER

- = Leietakergrense/
arealgrense
- = Felles hoveddel etasje
- = Felles hoveddel bygning
- = Tilleggsdel kommunikasjon
- = Tilleggsdel teknisk
- = Ikke måleverdig areal

4	Korr. et. 3 etter skanning+rev. areal	07.08.25	HH
3	Korr. alle et. etter skanning+rev. areal	13.08.24	HH
2	Korr. plantegn. kj/4./5.et + rev. areal	17.05.21	TBM
1	Korr. plantegn. kj/1./5./6.et+rev. areal	19.01.18	tbm
Nr.	Revisjon	Dato	Stgn G.kj



OPAK AS
Hovfaret 13
Pb. 128 Skøyen
0212 Oslo
T: 22 51 77 00

**BRAGEGÅRDEN AS
TORP EIENDOM**


Prinsens gate 22

3. Etasje

AREALDISPONERING

Oppdragsnr. A-131471	Konstr./tegnet OPAK AS/tbm
Filnavn Prinsens gate 22 03.dwg	Godkjent
Målestokk 1:200 (A4)	Dato 17.09.2015

Arkitektunderlag informasjon
ARKITEKT: Graphic Interface AS
DATO: 01.02.2001
ANNET:

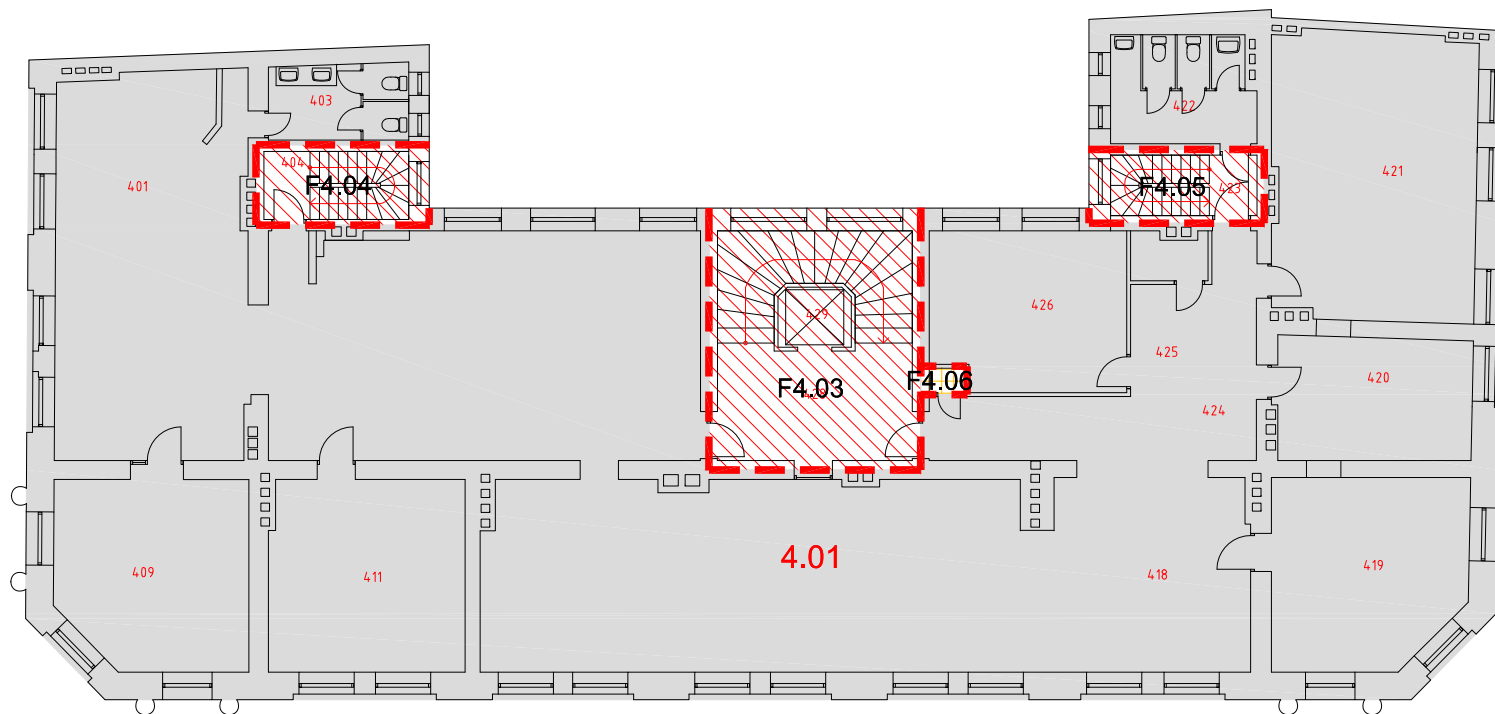

TEGNFORKLARING / NOTATER

- = Leietakergrense/
arealgrense
- = Felles hoveddel etasje
- = Felles hoveddel bygning
- = Tilleggsdel kommunikasjon
- = Tilleggsdel teknisk
- = Ikke måleverdig areal

4	Korr. et. 3 etter skanning+rev. areal	07.08.25	HH
3	Korr. alle et. etter skanning+rev. areal	13.08.24	HH
2	Korr. plantegn. kj/4./5.et + rev. areal	17.05.21	TBM
1	Korr. plantegn. kj/1./5./6.et+rev. areal	19.01.18	tbm
Nr.	Revisjon	Dato	Stgn G.kj



OPAK AS
Hovfaret 13
Pb. 128 Skøyen
0212 Oslo
T: 22 51 77 00

**BRAGEGÅRDEN AS
TORP EIENDOM**


Prinsens gate 22

4. Etasje

AREALDISPONERING

Oppdragsnr. A-131471	Konstr./tegnet OPAK AS/tbm
Filnavn Prinsens gate 22 04.dwg	Godkjent
Målestokk 1:200 (A4)	Dato 17.09.2015

Arkitektunderlag informasjon
ARKITEKT: Graphic Interface AS
DATO: 01.02.2001
ANNET:

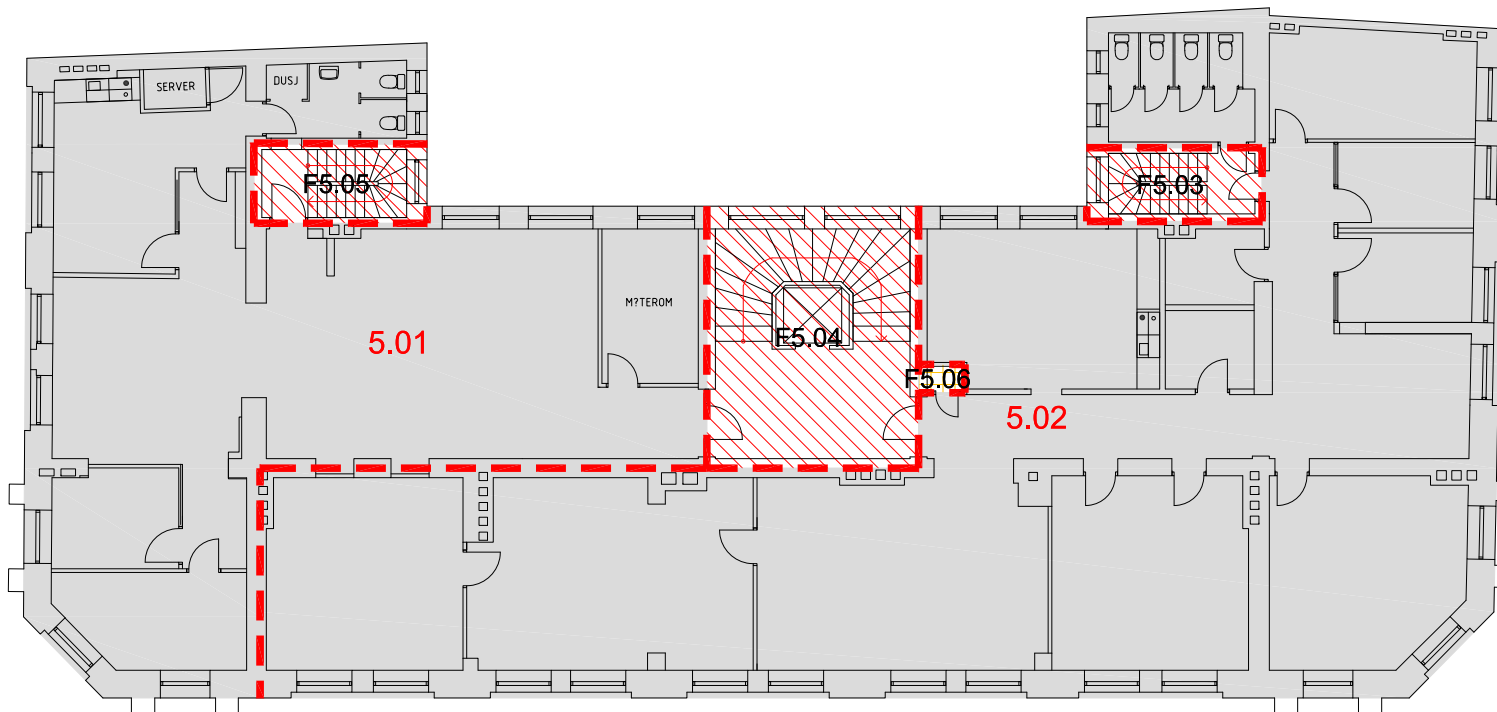

TEGNFORKLARING / NOTATER

- = Leietakergrense/
arealgrense
- = Felles hoveddel etasje
- = Felles hoveddel bygning
- = Tilleggsdel kommunikasjon
- = Tilleggsdel teknisk
- = Ikke måleverdig areal

4	Korr. et. 3 etter skanning+rev. areal	07.08.25	HH
3	Korr. alle et. etter skanning+rev. areal	13.08.24	HH
2	Korr. plantegn. kj./4./5.et + rev. areal	17.05.21	TBM
1	Korr. plantegn. kj./1./5./6.et+rev. areal	19.01.18	tbn
Nr.	Revisjon	Dato	Stgn G.kj




OPAK AS
Hovfaret 13
Pb. 128 Skøyen
0212 Oslo
T: 22 51 77 00

**BRAGEGÅRDEN AS
TORP EIENDOM**

**Prinsens gate 22
5. Etasje
AREALDISPONERING**

Arkitektunderlag informasjon
ARKITEKT: Graphic Interface AS
DATO: 01.02.2001
ANNET:

Oppdragsnr. A-131471	Konstr./tegnet OPAK AS/tbn
Filnavn Prinsens gate 22 05.dwg	Godkjent
Målestokk 1:200 (A4)	Dato 17.09.2015

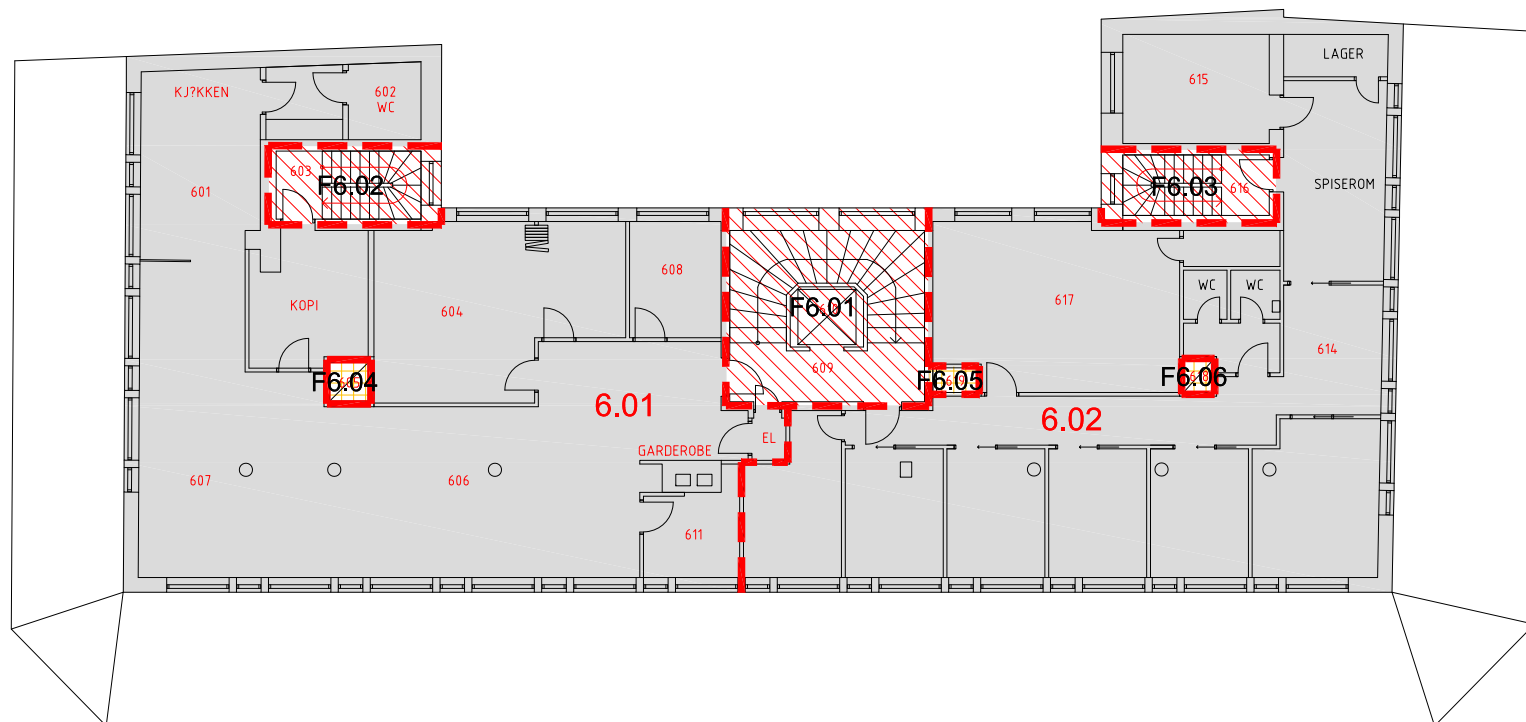

TEGNFORKLARING / NOTATER

- = Leietakergrense/
arealgrense
- = Felles hoveddel etasje
- = Felles hoveddel bygning
- = Tilleggsdel kommunikasjon
- = Tilleggsdel teknisk
- = Ikke måleverdig areal

4	Korr. et. 3 etter skanning+rev. areal	07.08.25	HH
3	Korr. alle et. etter skanning+rev. areal	13.08.24	HH
2	Korr. plantegn. kj/4./5.et + rev. areal	17.05.21	TBM
1	Korr. plantegn. kj/1./5./6.et+rev. areal	19.01.18	tbm
Nr.	Revisjon	Dato	Stgn G.kj



OPAK AS
Hovfaret 13
Pb. 128 Skøyen
0212 Oslo
T: 22 51 77 00

**BRAGEGÅRDEN AS
TORP EIENDOM**


Prinsens gate 22

6. Etasje

AREALDISPONERING

Oppdragsnr. A-131471	Konstr./tegnet OPAK AS/tbm
Filnavn Prinsens gate 22 06.dwg	Godkjent
Målestokk 1:200 (A4)	Dato 17.09.2015

Arkitektunderlag informasjon
ARKITEKT: Graphic Interface AS
DATO: 01.02.2001
ANNET:

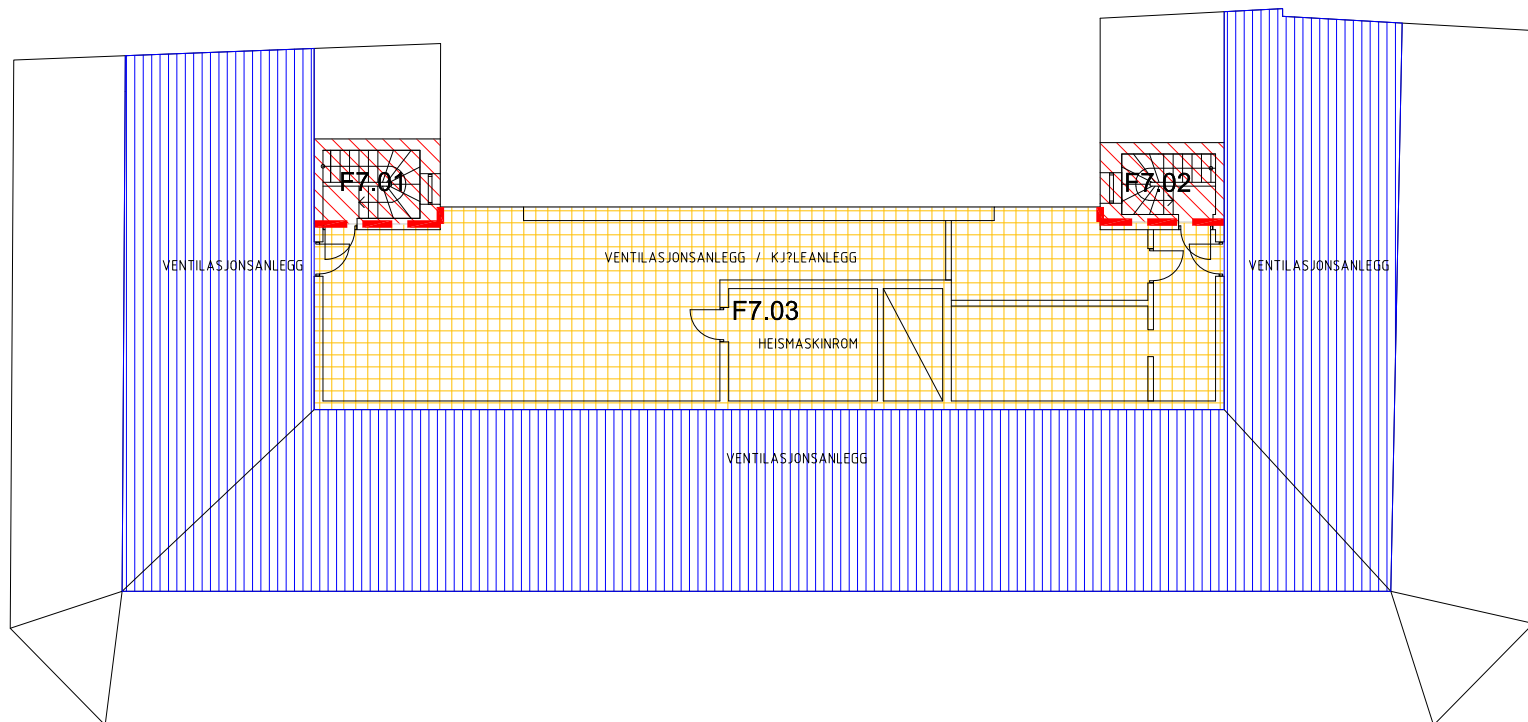

TEGNFORKLARING / NOTATER

- = Leietakergrense/
arealgrense
- = Felles hoveddel etasje
- = Felles hoveddel bygning
- = Tilleggsdel kommunikasjon
- = Tilleggsdel teknisk
- = Ikke måleverdig areal

4	Korr. et. 3 etter skanning+rev. areal	07.08.25	HH
3	Korr. alle et. etter skanning+rev. areal	13.08.24	HH
2	Korr. plantegn. kj./4./5.et + rev. areal	17.05.21	TBM
1	Korr. plantegn. kj./1./5./6.et+rev. areal	19.01.18	TBM
Nr.	Revisjon	Dato	Stgn G.kj



OPAK AS
Hovfaret 13
Pb. 128 Skøyen
0212 Oslo
T: 22 51 77 00

**BRAGEGÅRDEN AS
TORP EIENDOM**

Prinsens gate 22

7. Etasje

AREALDISPONERING

Oppdragsnr. A-131471	Konstr./tegnet OPAK AS/tbm
Filnavn Prinsens gate 22 07.dwg	Godkjent
Målestokk 1:200 (A4)	Dato 17.09.2015

Arkitektunderlag informasjon
ARKITEKT: Graphic Interface AS
DATO: 01.02.2001
ANNET: