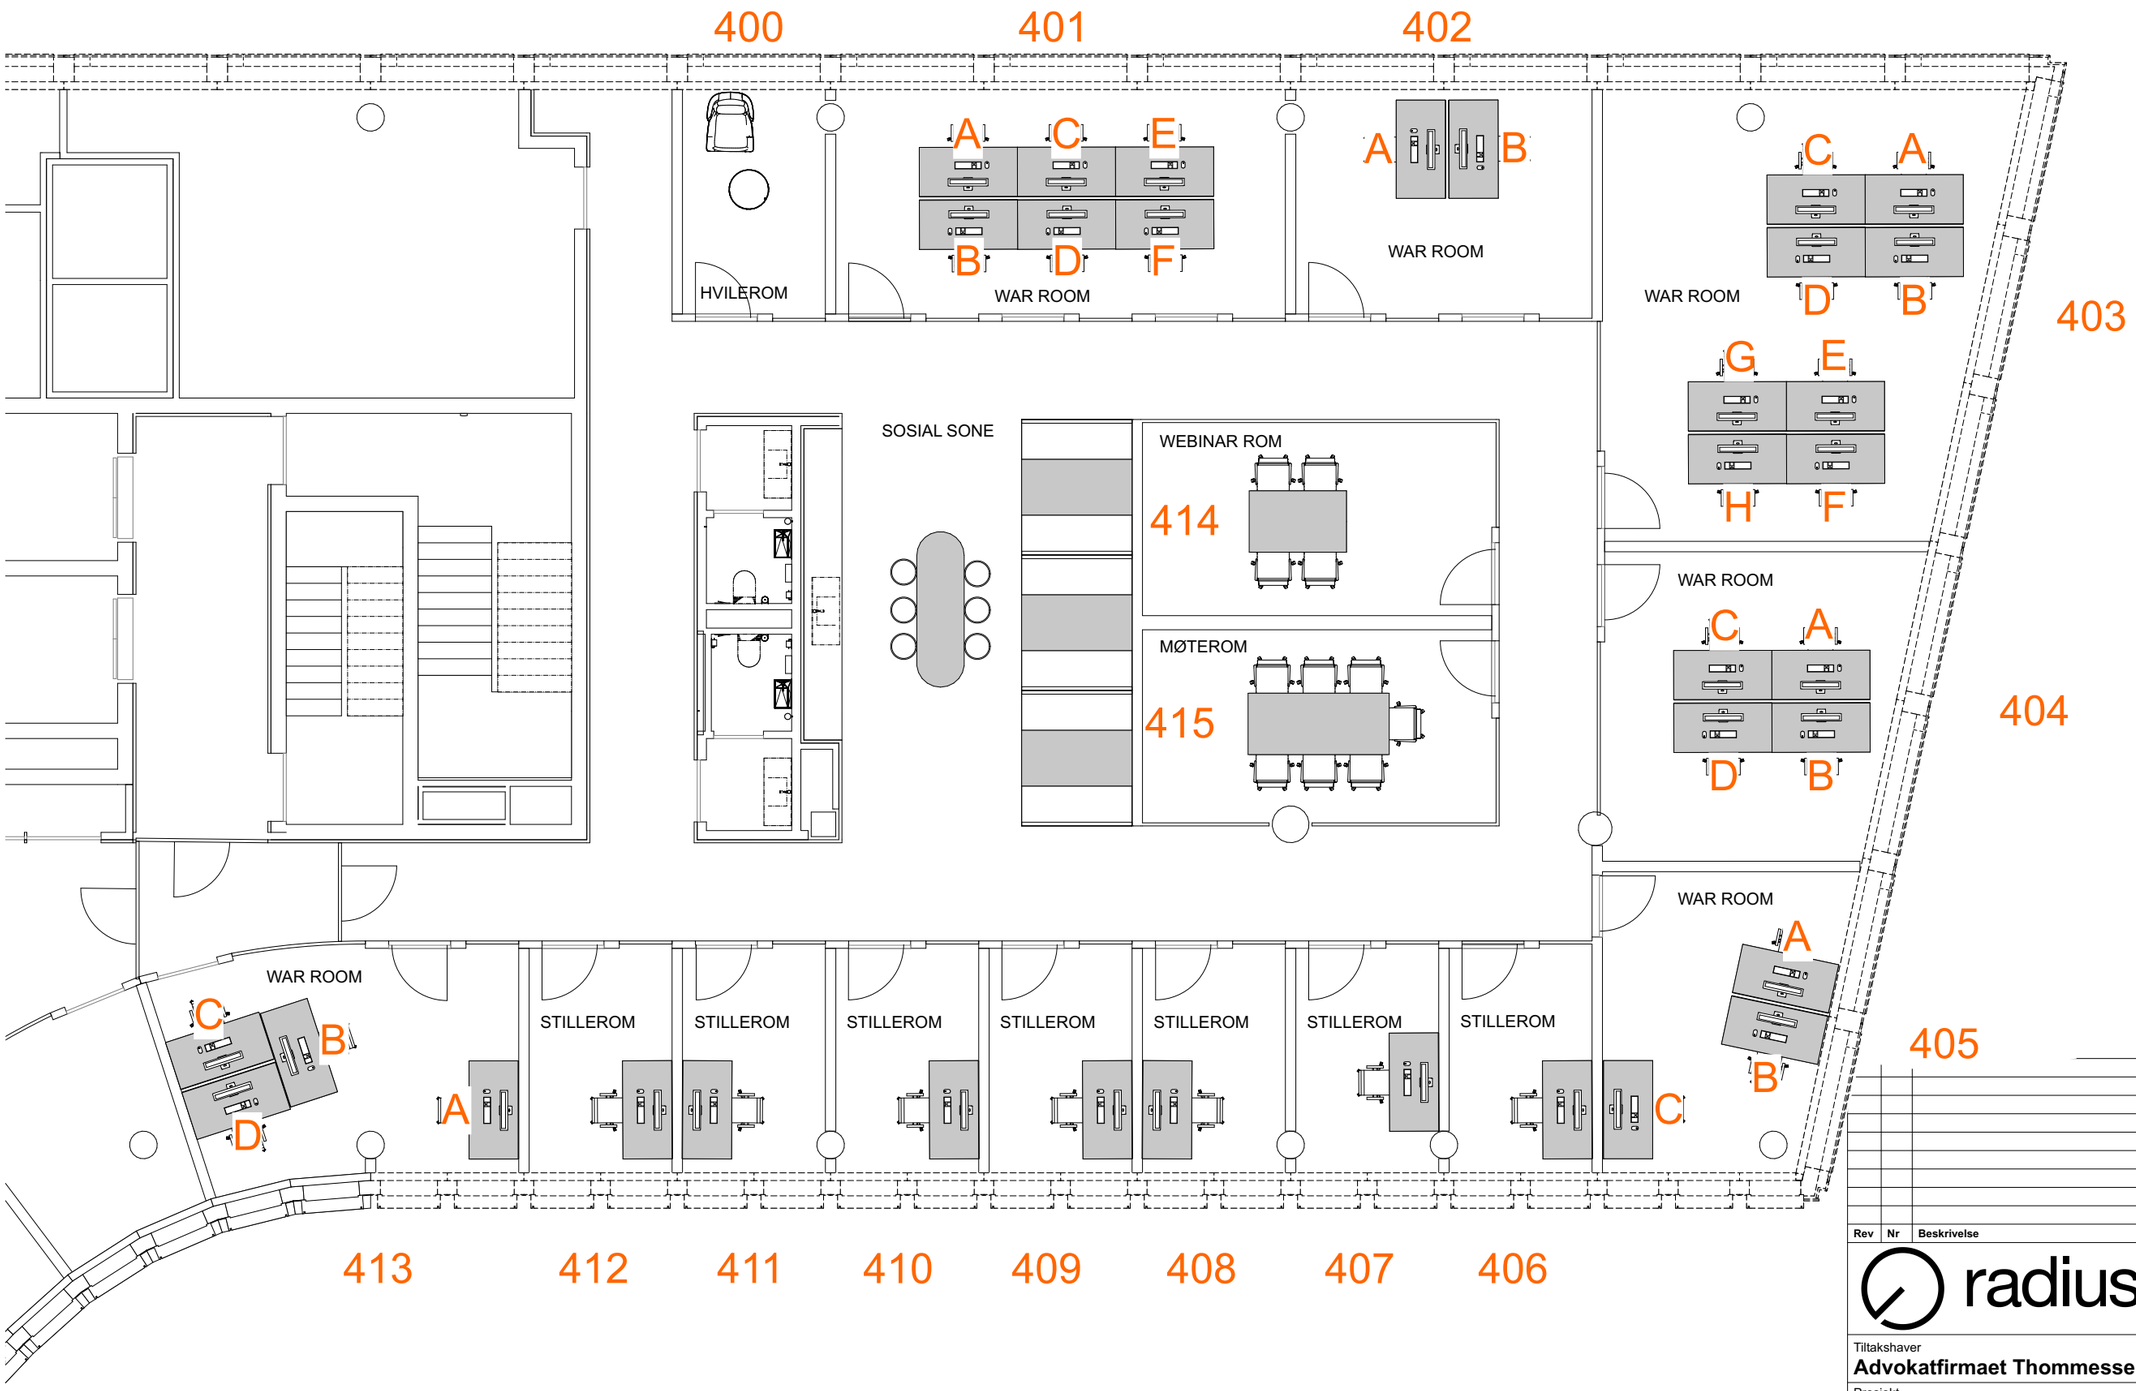

Rev	Nr	Beskrivelse	Dato	Sign	Kontr

radius design

Tiltakshaver
Advokatfirmaet Thommessen

Prosjektnr.:
1953

Prosjekt
THOMMESSEN
Ruseløkkveien 26
0251 Oslo

Dato
21.11.2019

Prosjekterende
Drammensveien 130 0277 Oslo
+47 41 17 64 60
daniel@radiusdesign.no

Fase
Skissefase

© Alle rettigheter tilhører utførende for prosjektering, kopiering eller bruk av disse tegningene er forbudt uten skriftlig samtykke.
NB: alle mål må kontroleres på stedet og avvik fra design eller konsept må kommuniseres direkte til oss.

Målestokk

Tegning
PLAN 4

Tegningsnr.
A-01-07