


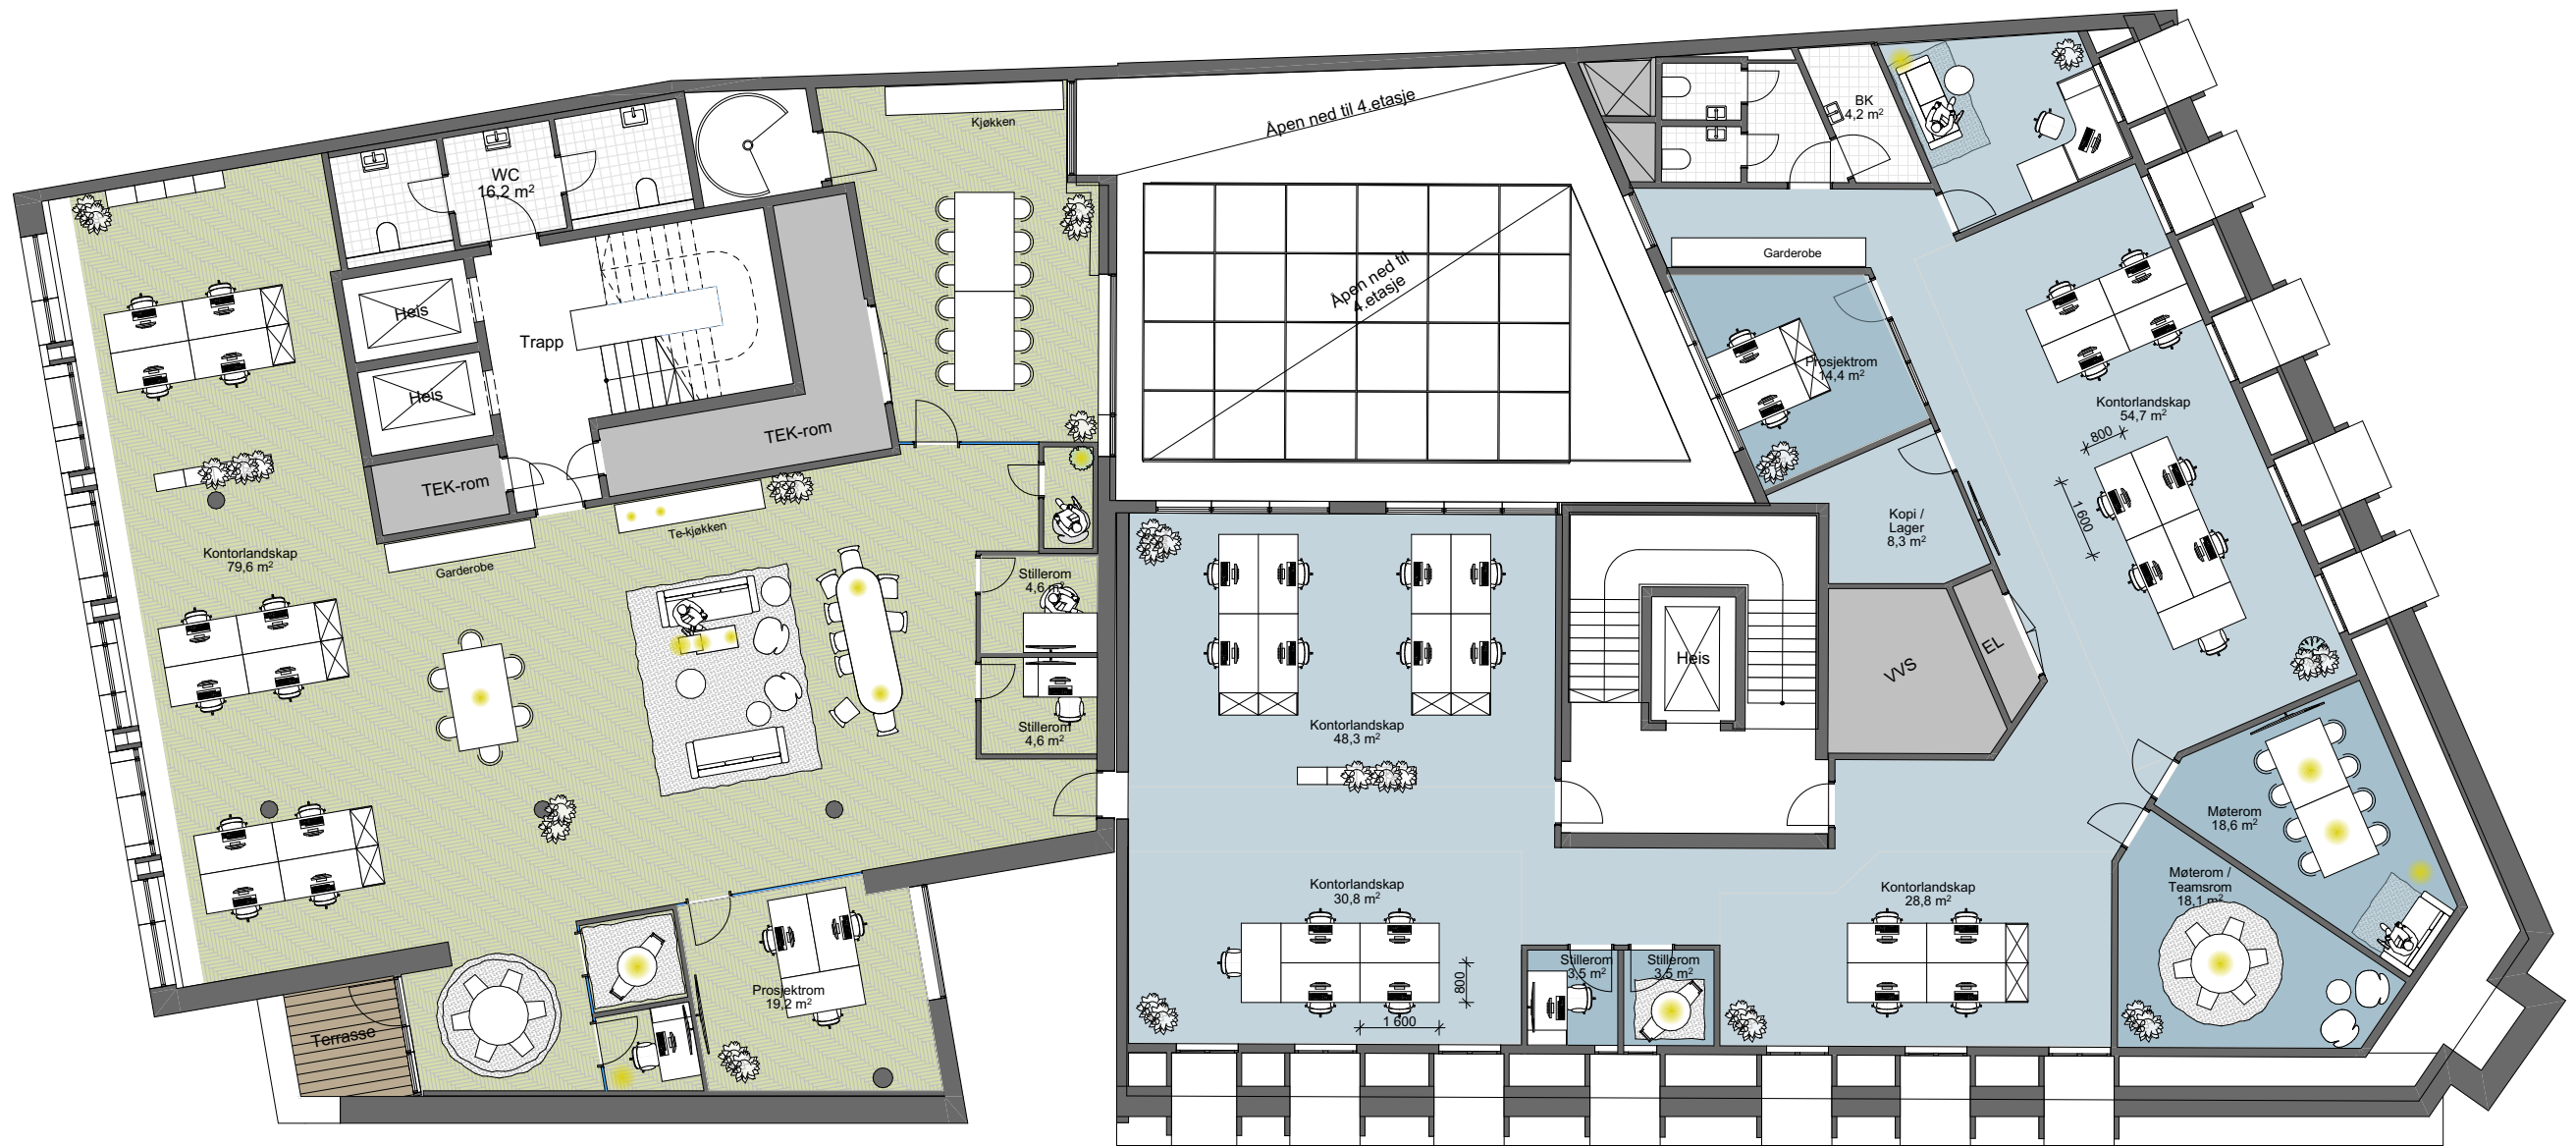

15 pers

27 pers

TOTAL
42 per

«NB! Tegningen er kun ment som en illustrasjon. Avvik knyttet til mål og areal vil kunne forekomme. Det kan også være at tegningen/løsningen vil måtte tilpasses når krav fra offentlig myndighet er kjent.»

Prosjekt: Stortingsgata 6		Kontroll prosjekt:	
Sign.:		Kontroll:	
		Gnr./Bnr./Festnr.: Gnr/Bnr/Festen	
Prosjekterende: Tegnekontoret BIM-veien 28 0000 BIM-byen			
© Alle rettigheter tilhører utførende for prosjektering, kopiering eller bruk av disse tegningene er forbudt uten skriftlig samtykke		Dato: Dato oppr.	
Tegning: Plan 5. etasje Møbleringsplan		Målestokk:	
Tegningsnr.: A22.2		Rev.: .	