


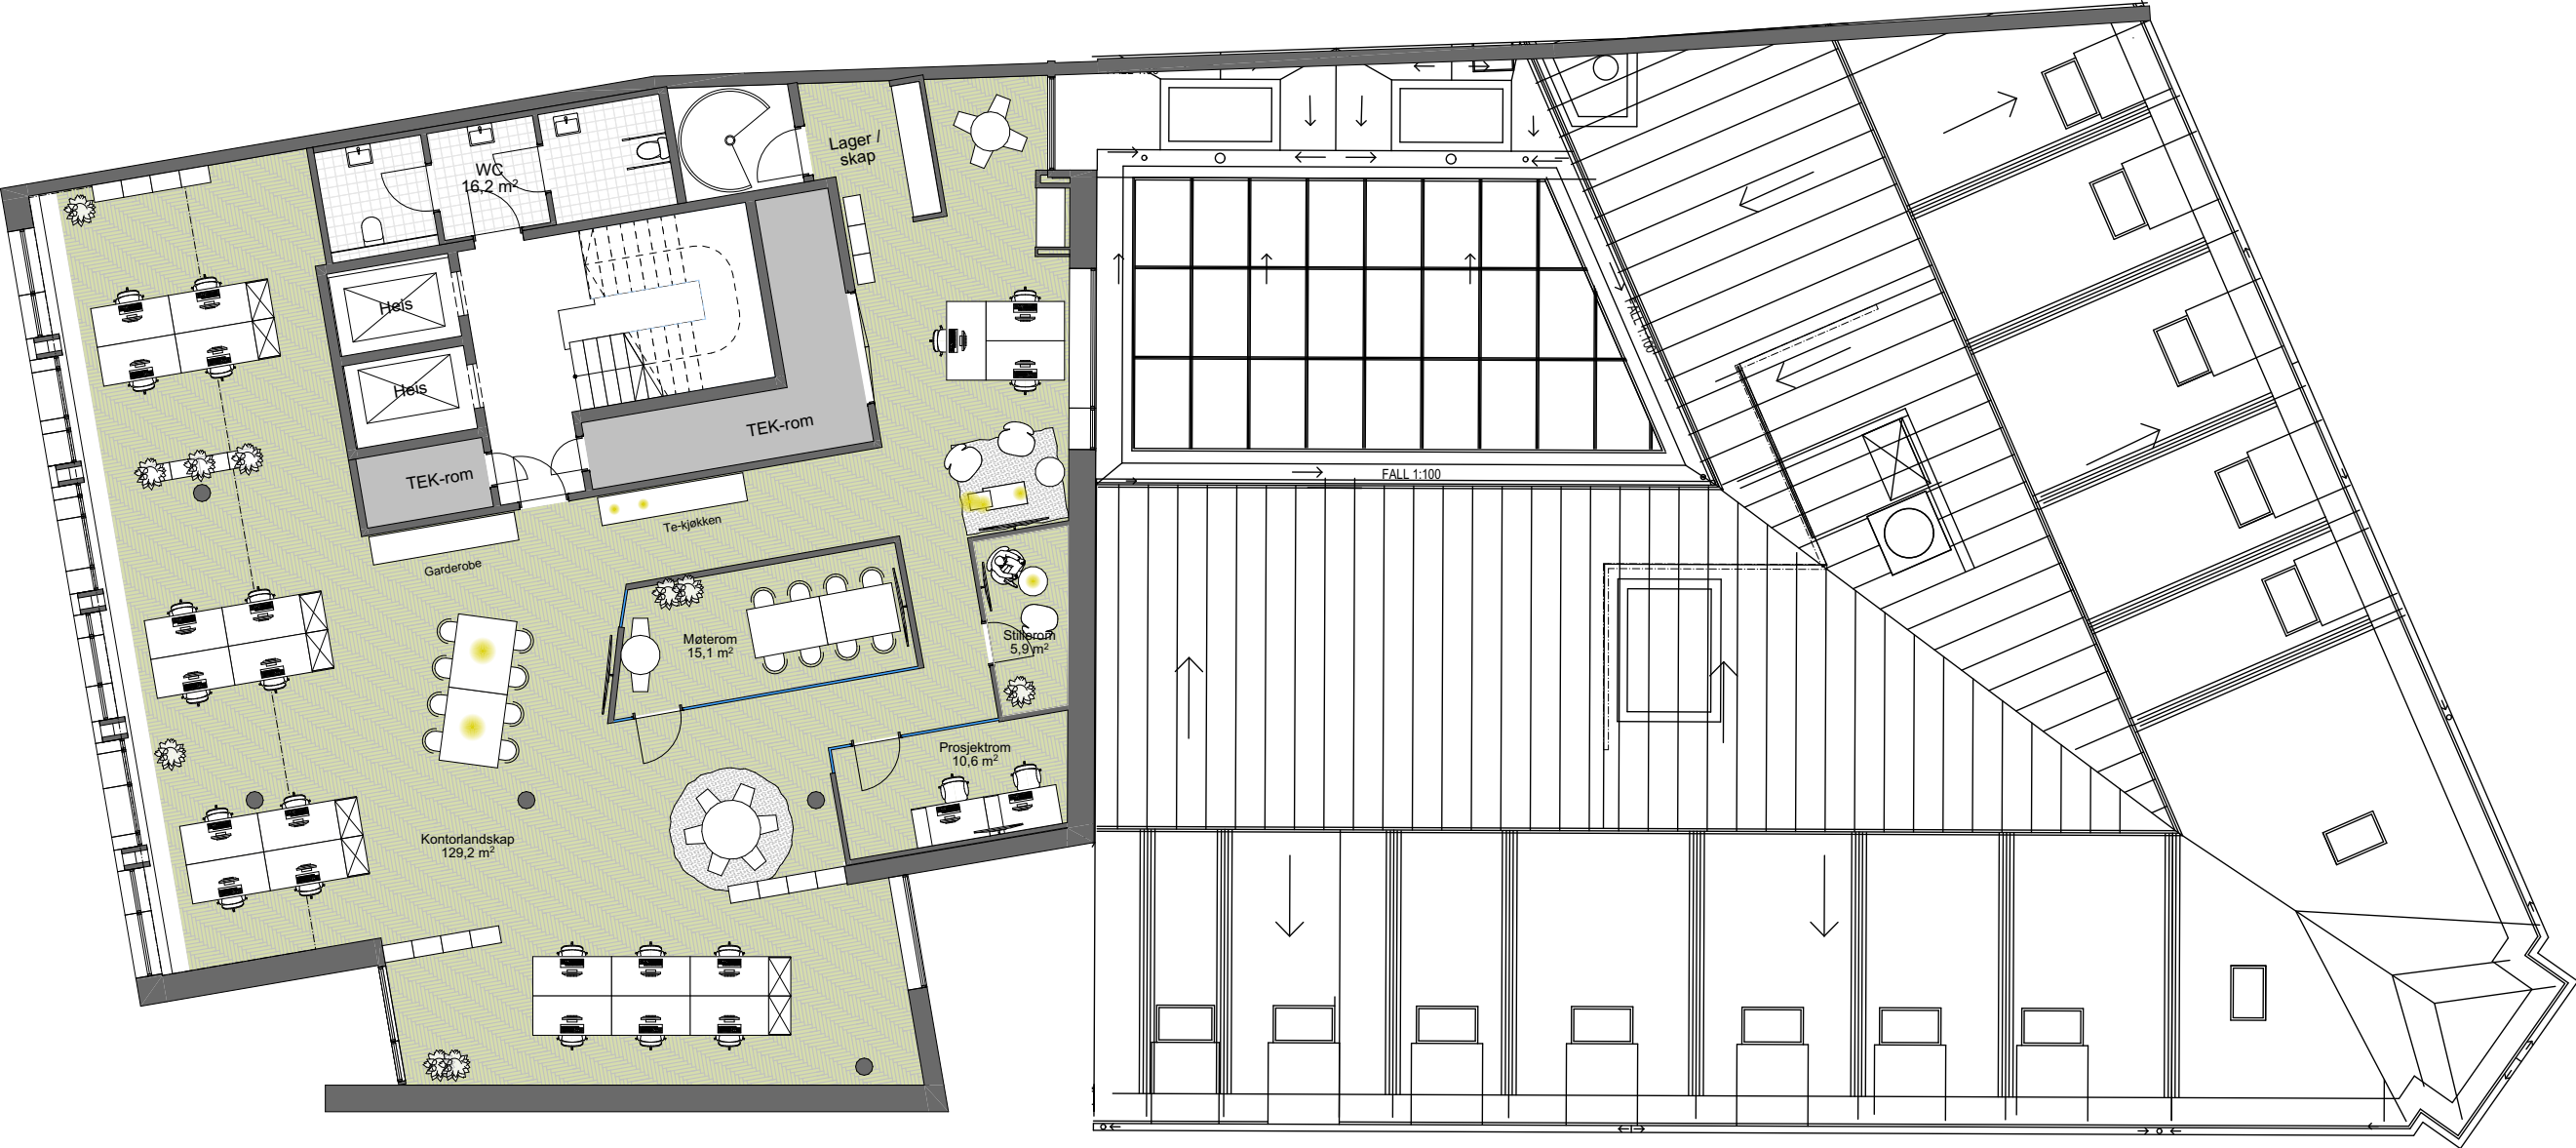

«NB! Tegningen er kun ment som en illustrasjon. Avvik knyttet til mål og areal vil kunne forekomme. Det kan også være at tegningen/løsningen vil måtte tilpasses når krav fra offentlig myndighet er kjent.»

Prosjekt: Stortingsgata 6		Kontroll prosjekt:	
Sign.:		Kontroll:	
		Gnr./Bnr./Festenr.: Gnr/Bnr/Festen	
Prosjekterende: Tegnekontoret BIM-veien 28 0000 BIM-byen			
© Alle rettigheter tilhører utførende for prosjektering, kopiering eller bruk av disse tegningene er forbudt uten skriftlig samtykke		Dato: Dato oppr.	
Tegning: Plan 6. etasje Møbleringsplan		Målestokk:	
Tegningsnr.: A22.1		Rev.: .	