


OBS! Tegninger av eksisterende bygg er utarbeidet på grunnlag av importerte DAK-filer. Avvik ift. byggeplassen kan forekomme. Alle mål må kontrolleres på stedet.

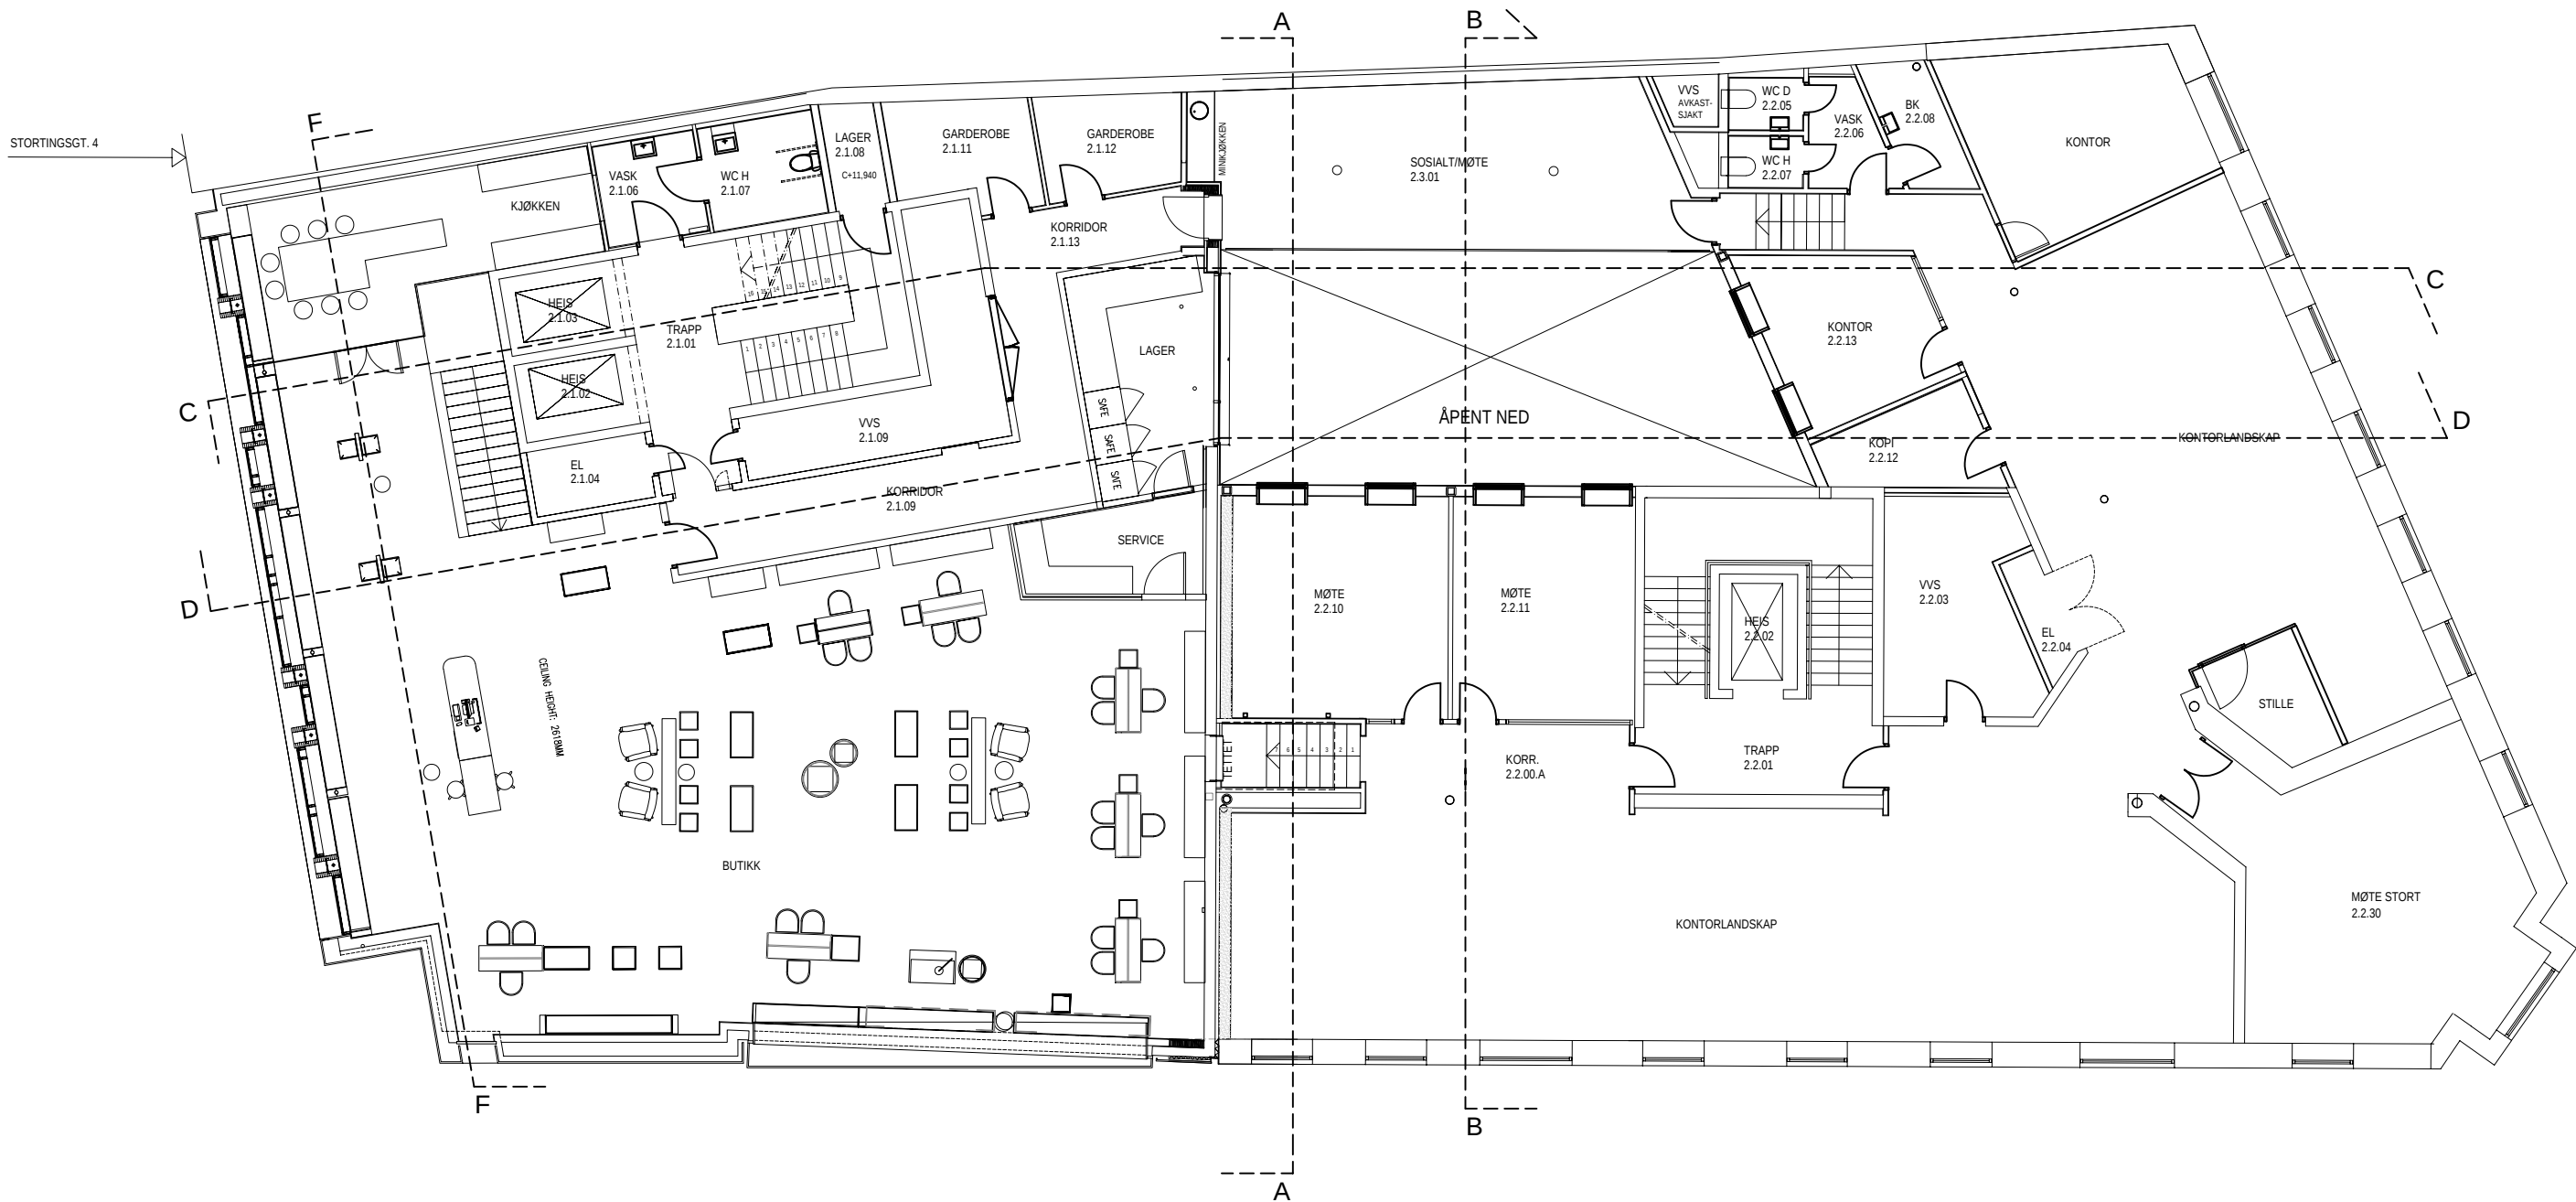

01	Oppdatering av tegningsgrunnlag	FREVAL	20.09.2023	JE
00	Utarbeidelse av tegningsgrunnlag	LOTBUS	11.06.2020	EM
REV	BESKRIVELSE	SIGN	DATO	GODKJ

Revisjoner

UTFØRT AV:

newsec

UTARBEIDET AV: KONTROLLERT AV: FILNAVN:
FREVAL JOSENG U6701_Plantegning_2-etg.dwg

G.nr / B.nr: OPPDRAGSGIVER:
207/333 Stortingsgata 6 II AS

ADRESSE:
Stortingsgata 6
0161 Oslo

TEGNINGENS INNHOLD:
Plantegning
2. Etasje

MÅLESTOKK:	DATO:	REV. DATO:	REV:
A3 / 1:150	11.06.20	20.09.23	01