


OBS! Tegninger av eksisterende bygg er utarbeidet på grunnlag av importerte DAK-filer. Avvik ift. byggeplassen kan forekomme. Alle mål må kontrolleres på stedet.

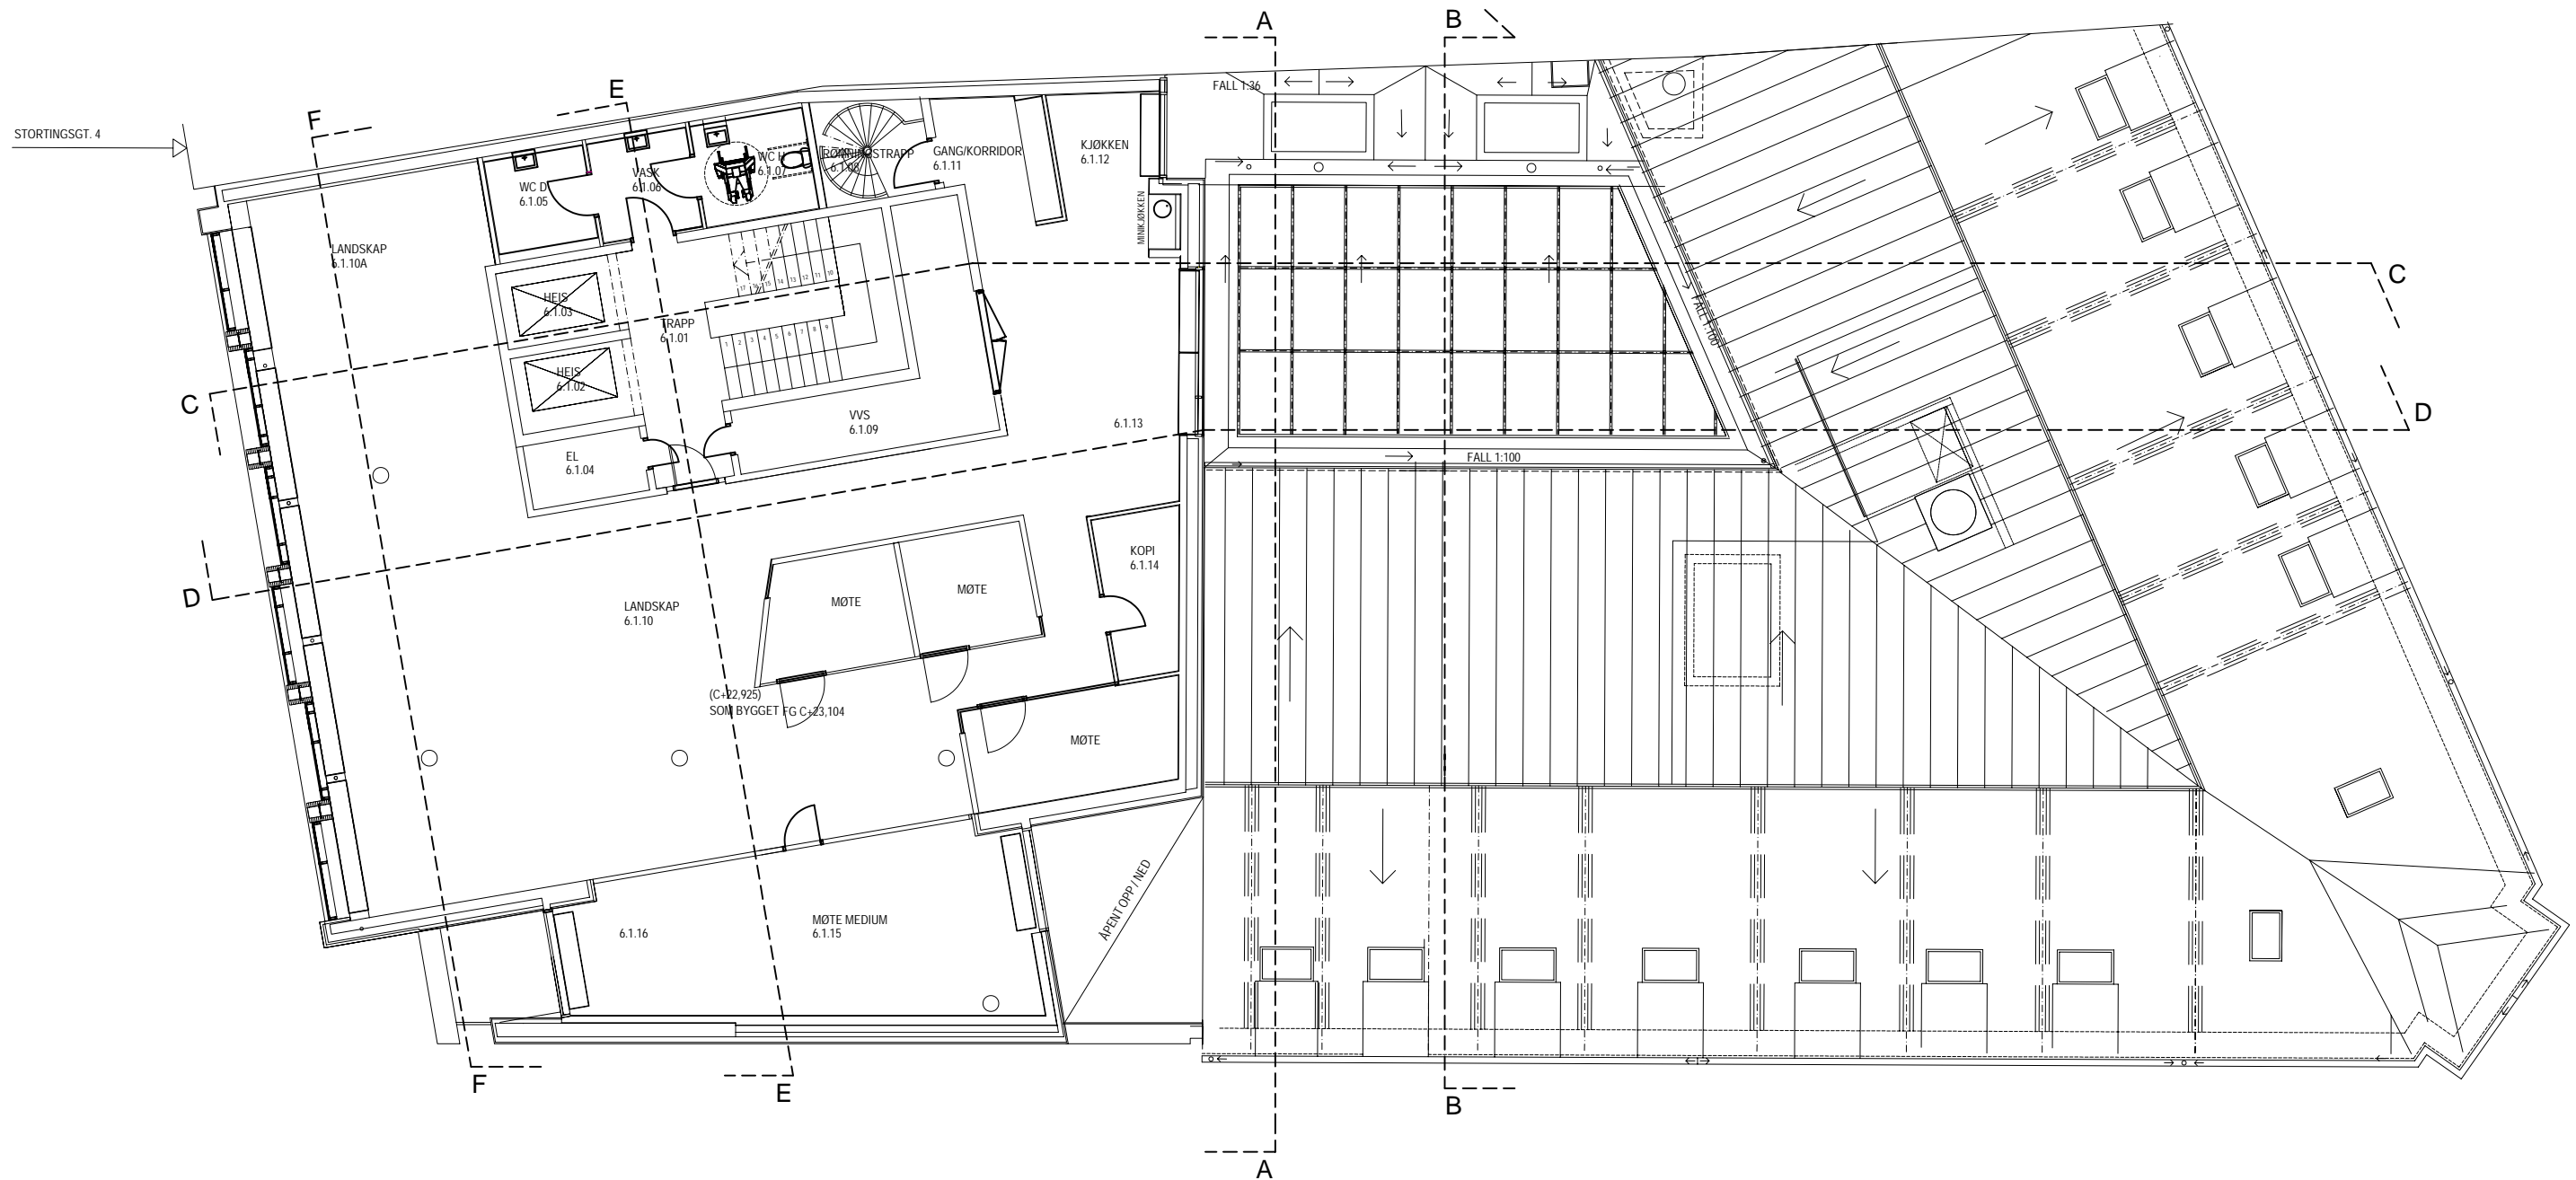

REV	BESKRIVELSE	SIGN	DATO	Godkj
00	Utarbeidelse av tegningsgrunnlag	FREVAL	20.09.2023	JE

Revisjoner

UTFØRT AV:



UTARBEIDET AV: FREVAL  
 KONTROLLERT AV: JOSENG  
 FILNAVN: U6701\_Planlegning\_6-etg.dwg

G.nr / B.nr: 207/333  
 OPPDRAGSGIVER: Stortingsgata 6 II AS

ADRESSE:  
 Stortingsgata 6  
 0161 Oslo

TEGNINGENS INNHOLD:  
 Plantegning  
 6. Etasje

MÅLESTOKK:	DATO:	REV. DATO:	REV.:
A3 / 1:150	20.09.23		00