


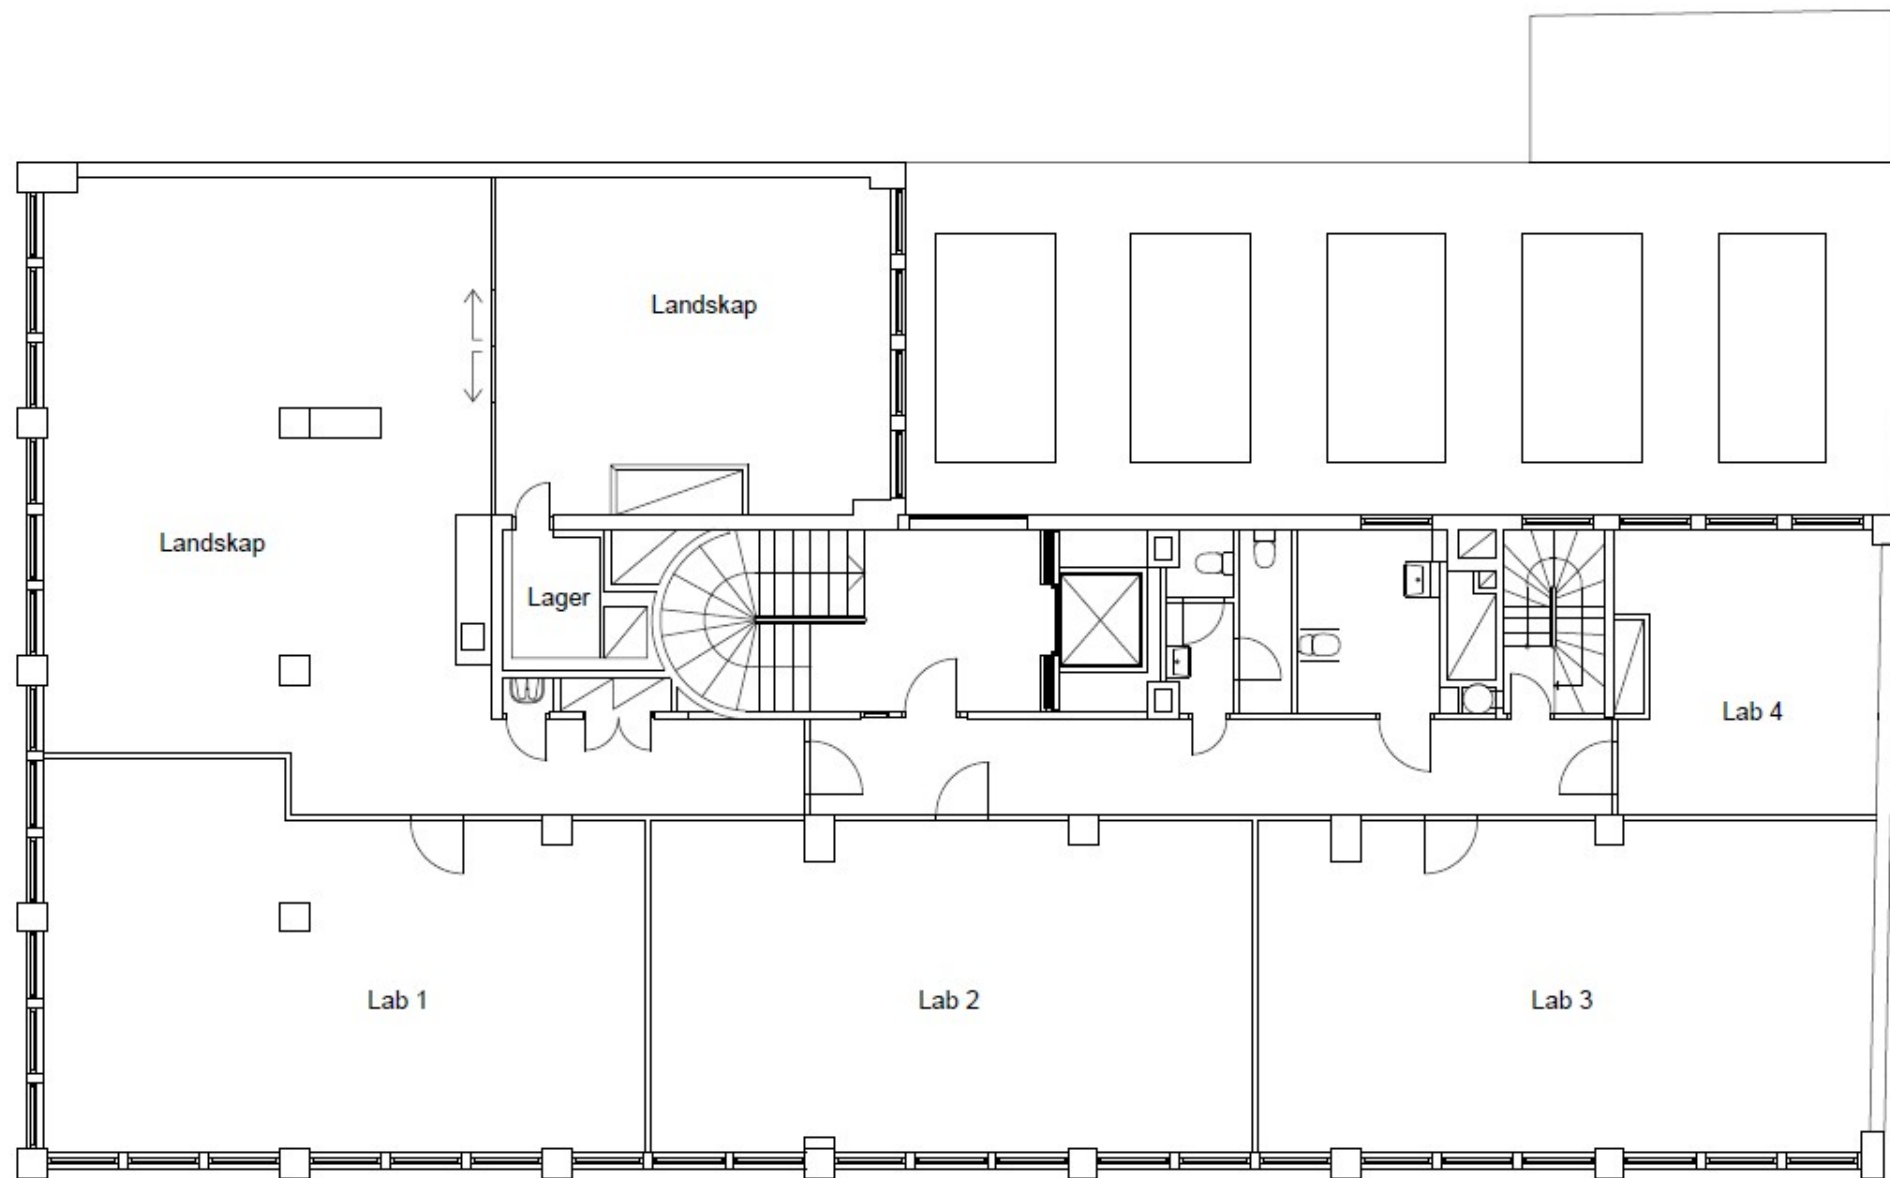

1 2 3 4 5 m

Etasjen er delvis kontrollmålt for bygningsmessige endringer av Roar Jørgensen AS september 2023.
Underlagsfil fra Eide og Haslestad AS.

Rev.: 11.09.23	Sign.: oeh	Eier	Prosjekt: Tollbugaten Oslo
Dato: 30.01.02	Tegnet av: kse	Opulens Næring 4 AS	Bygningsdel: Plan 2. et
Prosj.nr.: G137	Kontrollert: gst		Mål: 1:100
 www.roarjorgensen.no		Forvalter:	Tegn.nr.: 536