


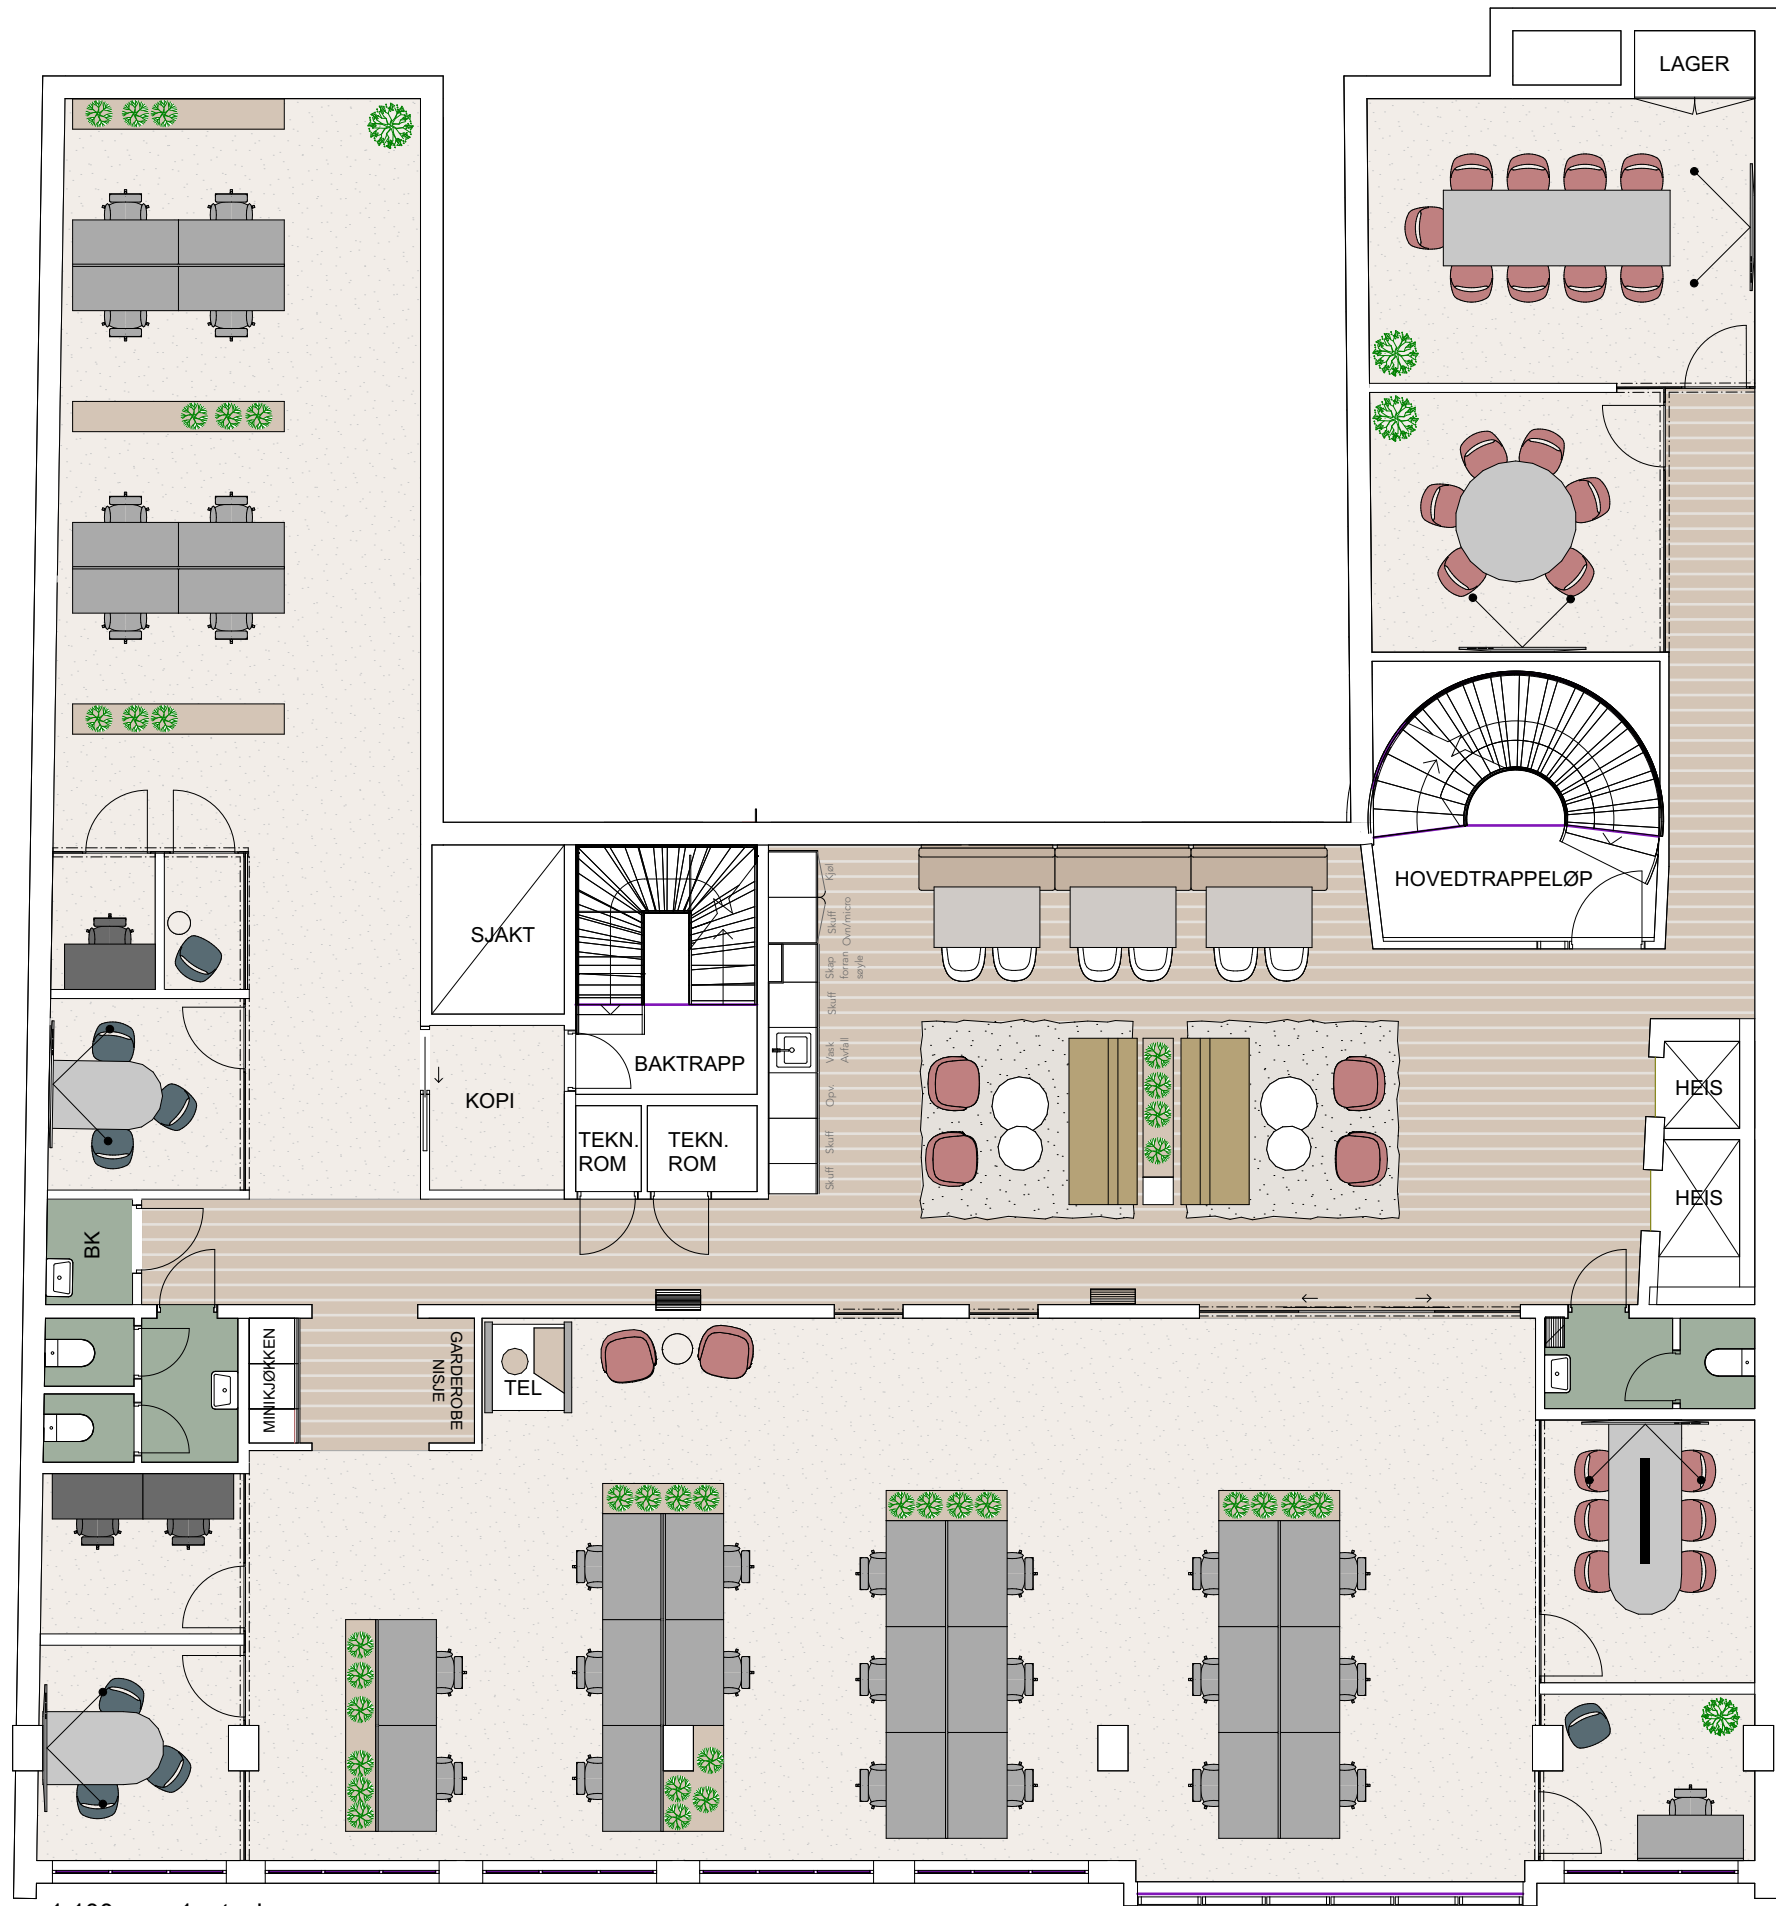

1:100 1. etasje

Torggata 10

3.etasje
Arbeidsbord 1400x800

Arbeid:

A	Arbeidsplasser	28 stk
K	Kontor	01 stk
UA	Uformelle arbeidsplasser	15 stk
M	Møterom	05 stk
S	Støtterom/telefonrom	03 stk
MK	Minikjøkken	02 stk
L	Lounge/sosial sone	01 stk
G	Garderobe	01 stk
W	WC	03 stk
HCWC	HCWC	00 stk
BK	Bøttekott	01 stk
EF		02 stk
P		

NB! ALLE MÅL MÅ KONTROLLERES PÅ STEDET

Tiltakshaver
Interiørarkitekt
Pil Interiørarkitektur og design AS

Tlf:
xxx xx xxx
Epost
xxx

Denne tegning omfattes av åndsverksloven. Den kan ikke reproduseres eller kommuniseres til andre uten skriftlig tillatelse av Pil Interiørarkitektur & design as

Mål i millimeter.
Mål er kun omtrentlige.
Kontroller alle mål på stedet før arbeid utføres.
Tegning skal ikke skaleres.
Ved eventuelle feil/mangler skal PIL id varsles.
VED TVIL - SPØR!
Tegningen fungerer kun som prinsipp og en indikasjon på ønsket løsning.
Alle konstruksjoner og byggetekniske løsninger må beregnes og godkjennes av gjeldende faggrupper og utføres etter gjeldende forskrifter og norsk standard.

Rev	Dato	Revisjon gjelder	Sign	KS

Kunde Torggata 10	Prosjekt navn Prosjektnr.
Tegning staus SKISSE	Tegning Møbleringsplan

Prosjekt navn Prosjektnr.	Sign. CT	KS	BB	Rev.
	Mål 1:100	Dato opprettet 01.07.2026		
	Tegn. nr 103		Format	