

PLAN 4
FELLES


- 1 resepsjon/ventesone
- 1 møterom 14 pers
- 2 møterom 8 pers
- 1 sosial sone/tekjøkken
- 1 garderobe
- 4 wc
- 1 hcwc
- 1 bøttekott
- 1 EF-rom

NREP

- 20 åpne plasser
- 4 kontor
- 2 multirom 1-3 pers
- 3 internt møte 4-5 pers
- 1 print/kopi

ANNEN LT

- 14 åpne plasser
- 4 plasser på teamkontor
- 1 kontor
- 1 møterom 4 pers
- 1 tekjøkken
- 1 garderobe

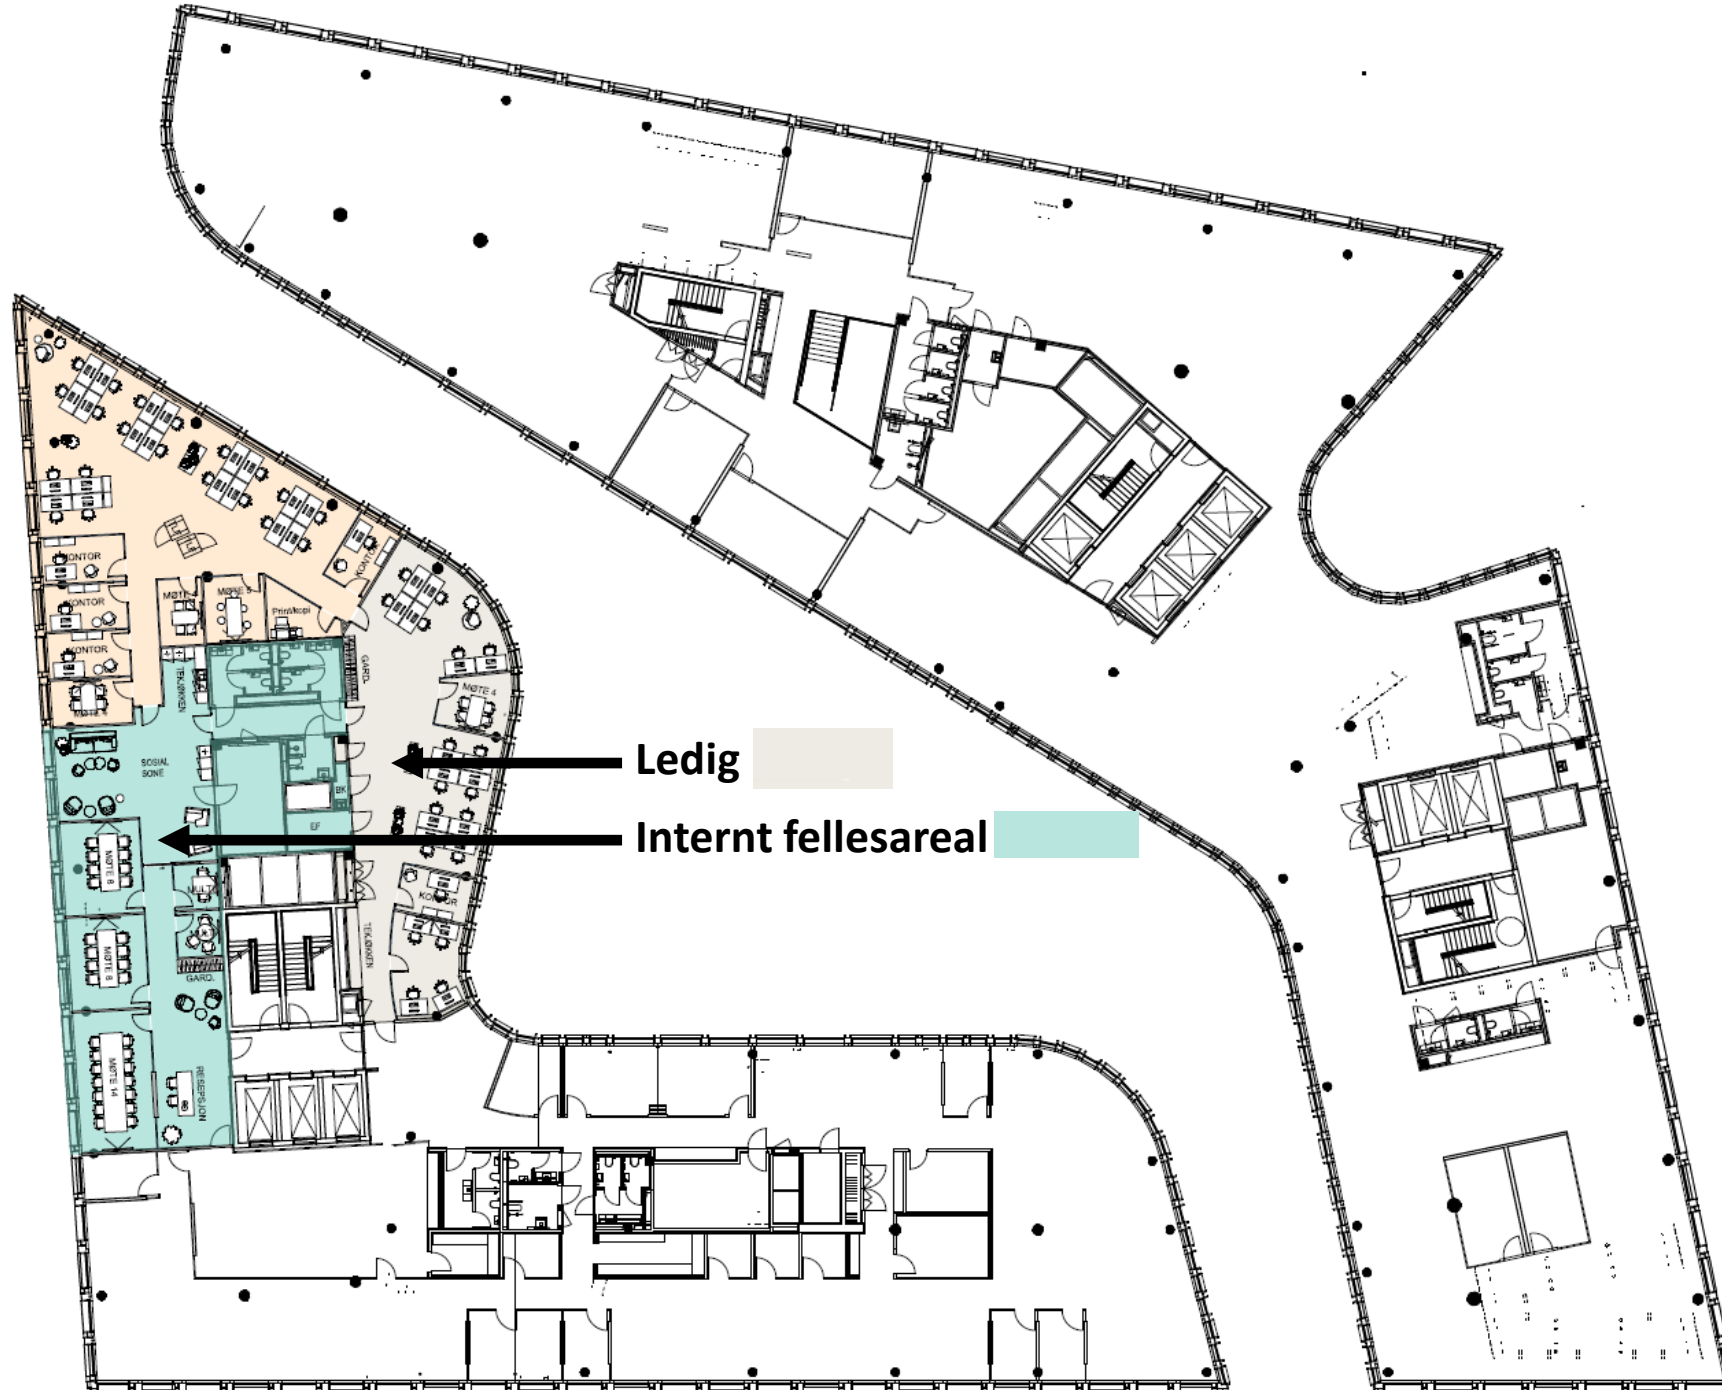

Ledig

Internt fellesareal