



BERSÅN

Ett rum i landskapet, ett landskap i rummet

En paviljong bestående av 48 pelare inordnas varsamt på en liten plätt mellan parken och stråket längs Svartån och skapar en inramning av landskapet runt en liten cafébyggnad. En modern tolkning av den klassiska bersån där arkitekturen skapar ramverket och landskapet med sin växtlighet får bilda rumslighet och variation kring detta. Paviljongens strikta geometri kontrasteras av trädgårdslandskapets organiskt formade passager och planteringar som får leka fritt mellan pelarna och ge varje kvadrat i strukturen en unik rumslighet. Uteserveringen breder ut sig fritt i detta parkrum med grusgångar, växtbäddar och planteringar och sittgrupperna omfamnas av arkitekturen och landskapet i samverkan. Den sammanhängande strukturen utgörs av en enkel pelare-balk-stomme i trä i en röd nyans som knyter an till den eleganta paviljong som en gång stod på platsen samt till de röda stugorna i Wadköping på andra sidan parken.

Cafédelen är förlagd åt söder på tomten för att skapa möjlighet till en stor trädgård och serveringsyta mellan träden i norr och paviljongen i söder med god genomsikt mellan parkrummet och Svartån. Den lilla cafébyggnaden placeras inordnad i paviljongens rutnät med funktioner så som WC och godsmottagning/personalångång förlagda i söder och servering med inomhusdel mot norr samt serveringsluckor mot öster och väster. Byggnadens orientering och öppenhet mot norr, öster och väster och bidrar till att skapa en plats som binder ihop parkens öppna ytor i öster med stråket längs Svartån i väster. Den medger även sittplatser längs långsidan på fasaderna, både mot morgonsolen i väster och kvällsolen i öster och vilket ger flexibel användning av utemiljöerna. I paviljongens norra del öppnar landskapet upp sig runt träden och här görs rum för människor att slå sig ner

i gräset under trädkronorna. Här planteras även mindre växtbäddar med blomster.

Topphängda luckor och fönster i byggnaden kan fällas upp i sin helhet och under varma dagar och även ge skydd mot regn för uteplatserna närmast fasaden. Ett raster av trälameller löper mellan strukturens balkar i ett varierande mönster och bildar ett öppet tak med ett levande skuggspel vilket tillsammans med växtligheten hjälper till att hålla temperaturen nere under sommaren. WC-ingångar placeras inordnat i strukturen på södra sidan vilket skapar en känsla av översyn och trygghet i anslutning till dessa.


Paviljongens rena linjer står i kontrast till parkens romantiska karaktär och bildar en tydlig årsring i landskapet. Dess utbredning, öppenhet och kulör gör

den till en naturlig målpunkt i parken med tydliga fronter mot både parksidan och vattnet samtidigt som den bjuder in besökare från alla väderstreck.


Vid yterna runt caféet planteras växtbäddar i organiska former med lågt växande buskar och gräs såsom Buxbom, Lavendel och Blåsvingel, Tuvrör och Lampborstgräs med inslag av mindre träd som Magnolia och Japansk blodlönn. Rabattkanter utförs i cortenstål. Gångar och vistelsezoner beläggs med ljusstenmjöl. I den öppna ytan runt de större träden planteras en större växtbädd med blomster av artrik fröblandning för att ge känslan av en sommaräng samt ge en variation i blomster över olika årstider. I norra delens slutning mot vägen finns större gräsytor för besökare att slå sig ner i gräset.




Plan,, skala 1:1000

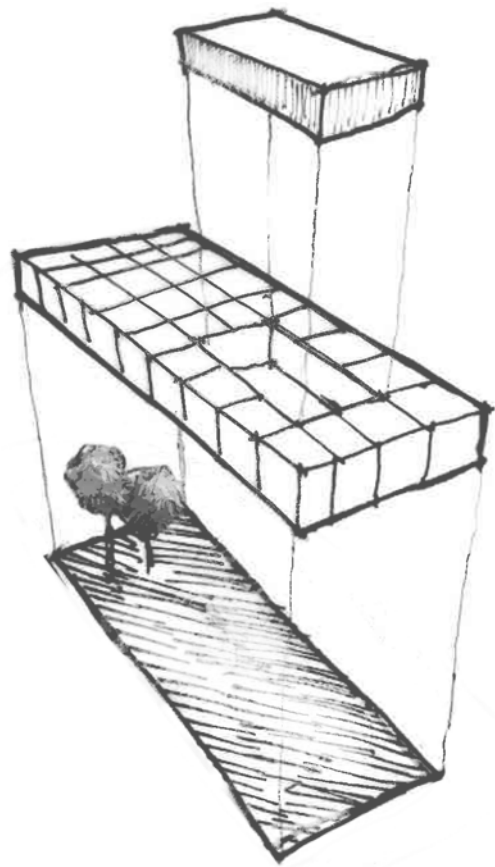

Konceptskiss - placering på tomten och volymens förhållande till strukturen

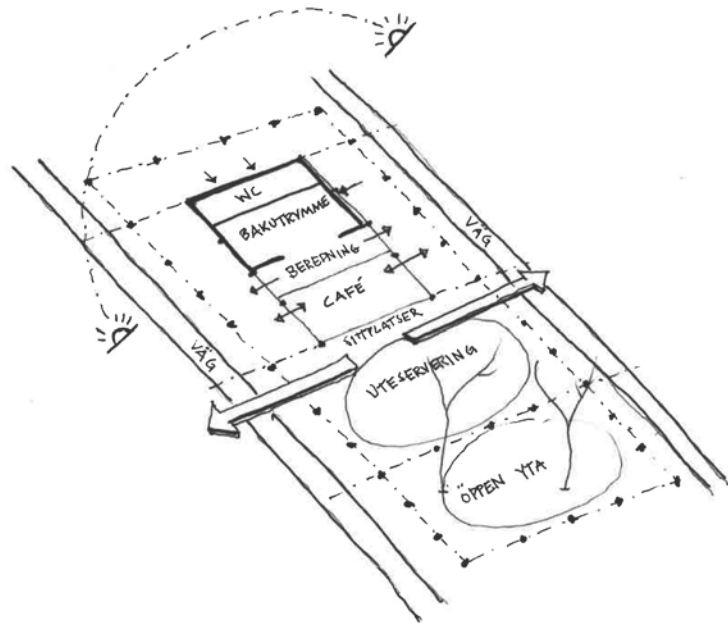

Konceptskiss - rumsliga förhållanden

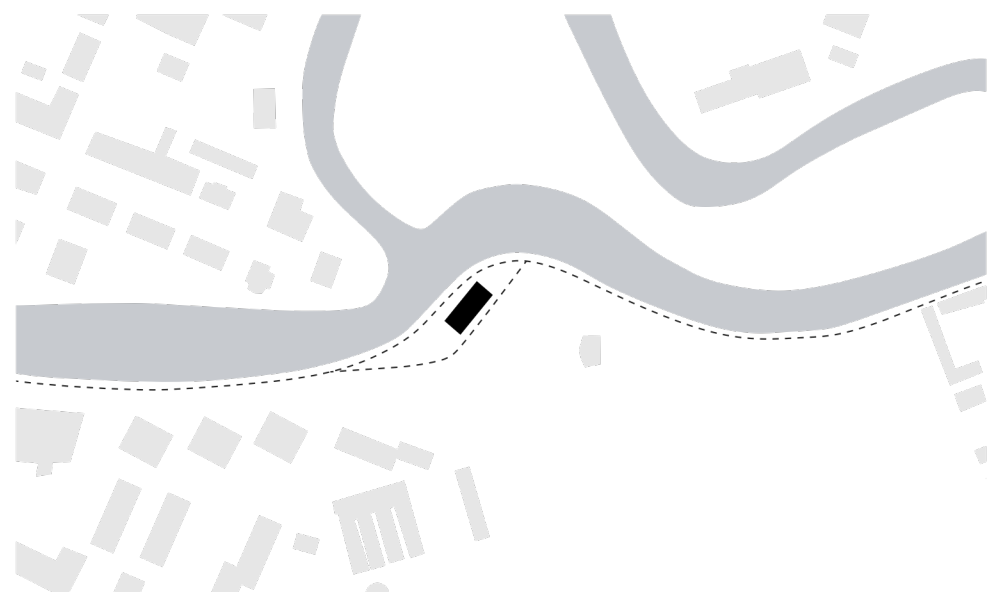

Översikt vattenrummet med promenadstråk


Ett rum i landskapet, ett landskap i rummet




Vy från norr med den öppna ytan runt träden i förgrunden. Paviljong med uteservering ramas in av ett ramverk i trä och skapar en trygg, öppen och varierad miljö.




Situationsplan, skala 1:800

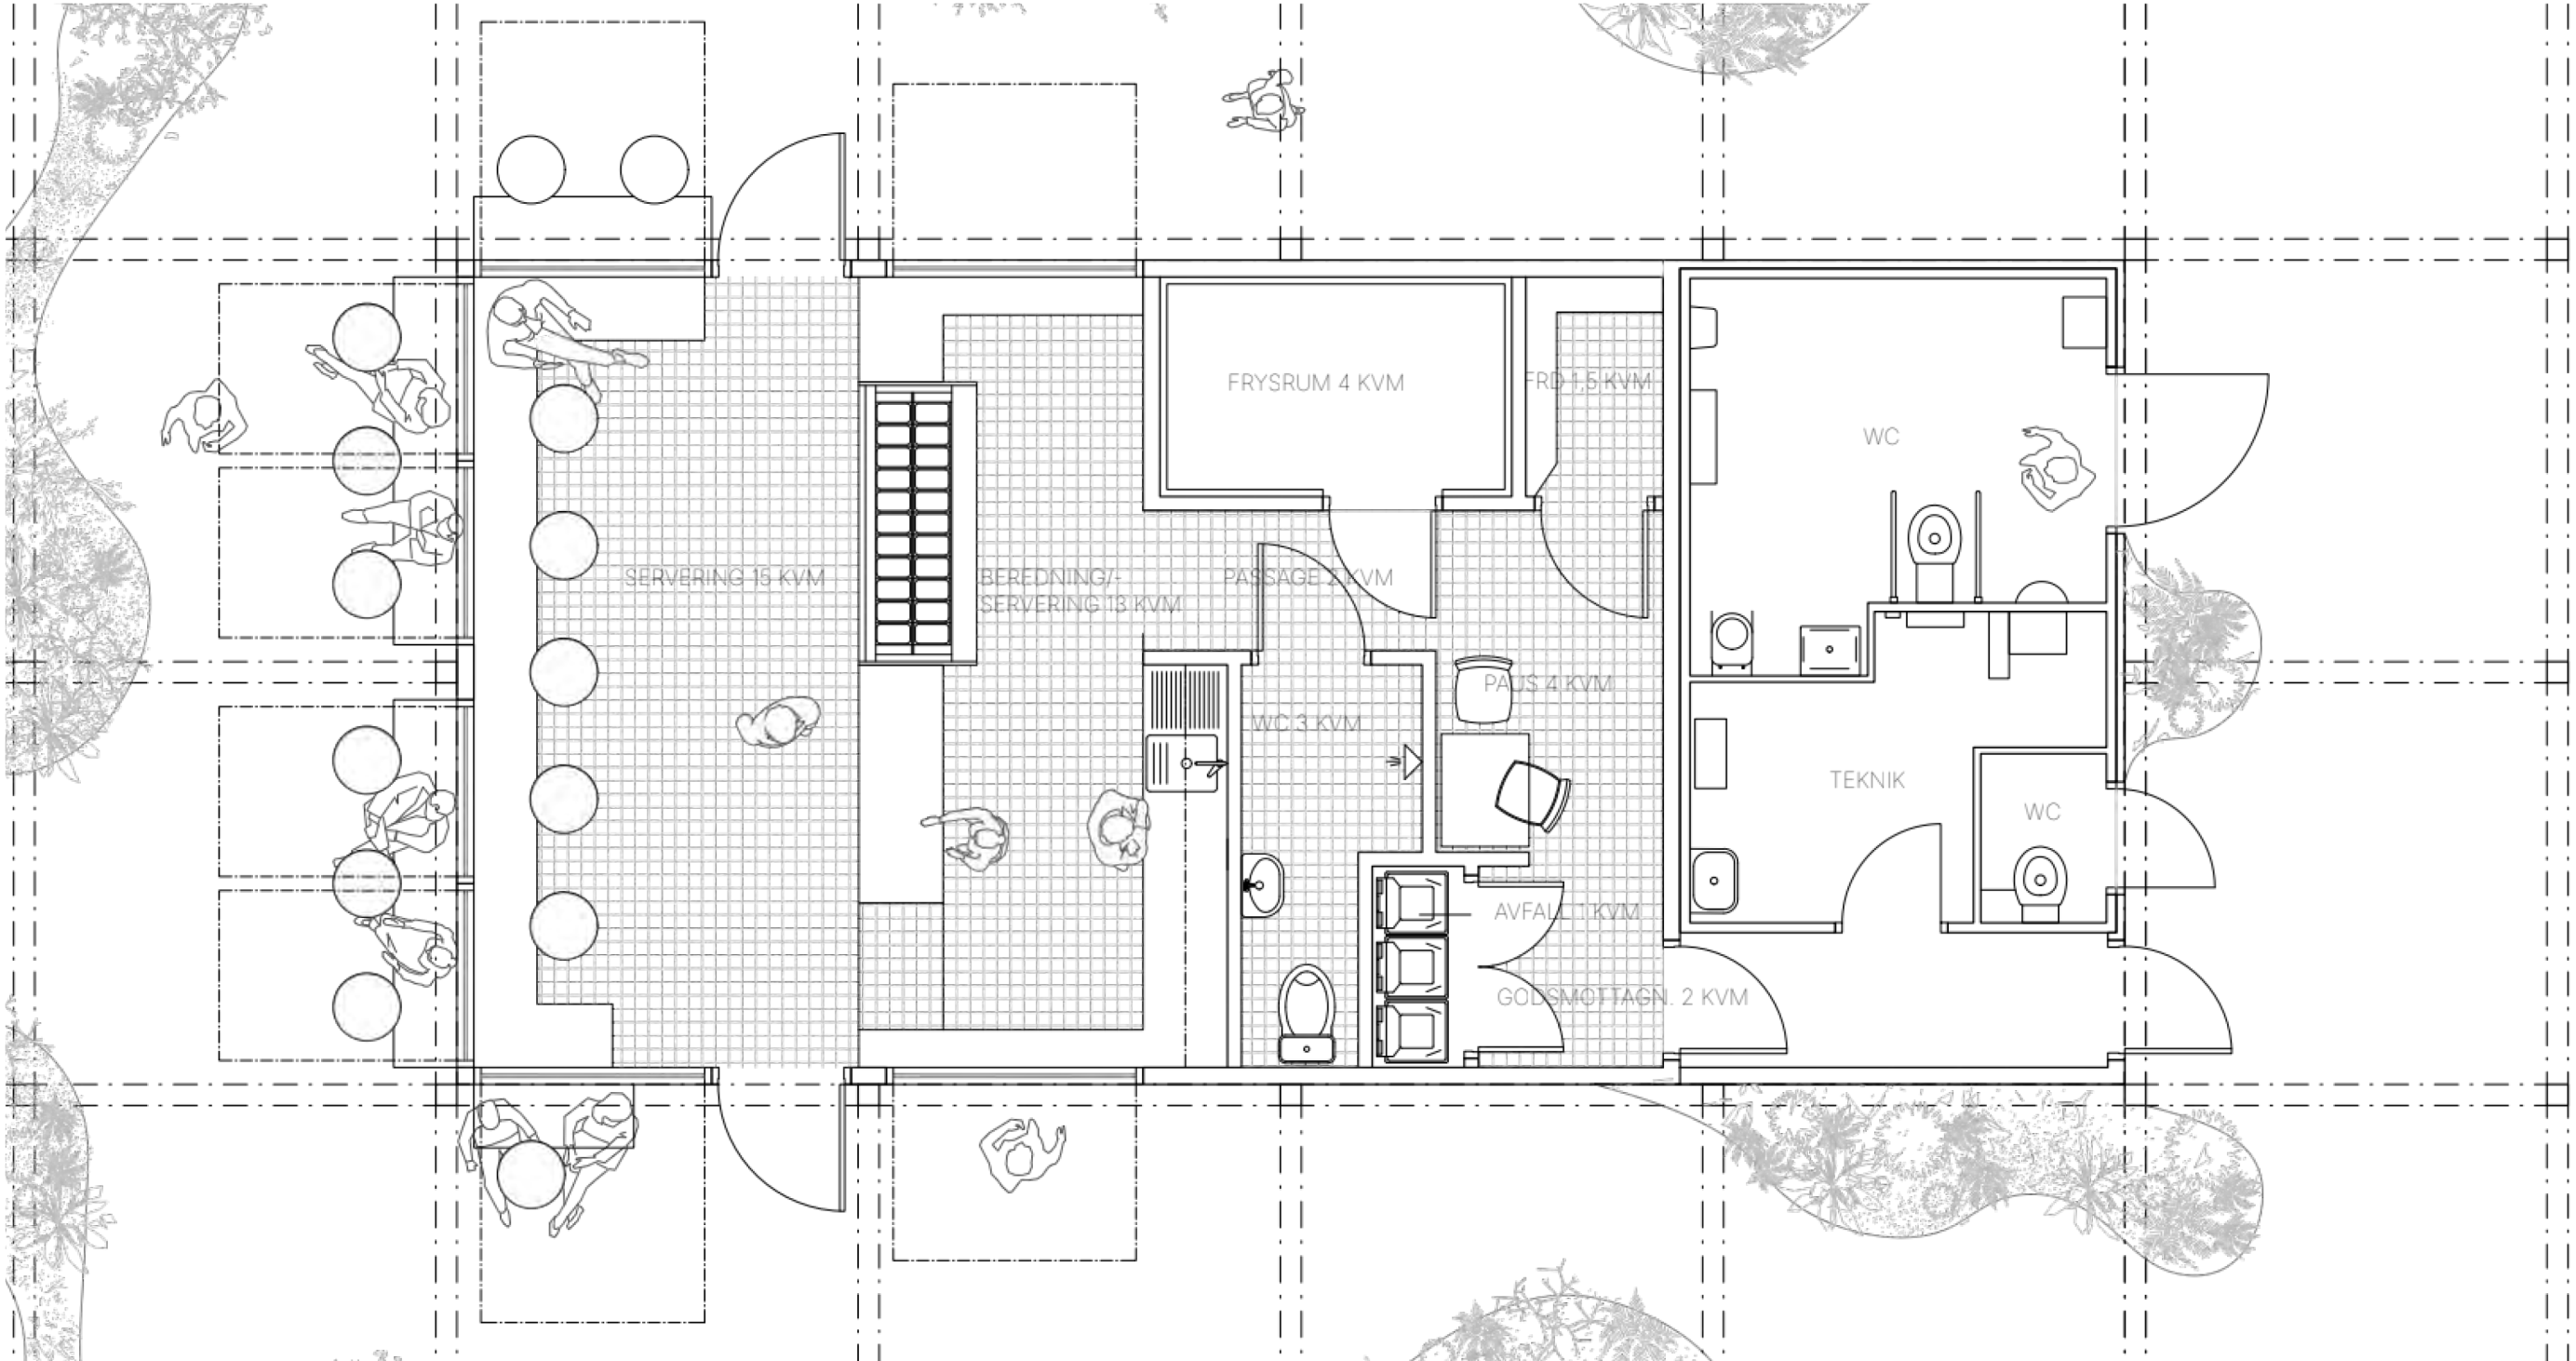


Plan, skala 1:50
Total BTA 47 kvm (exkl. WC-modul). Beredning och bakutrymme 32 kvm, servering/café 15 kvm.

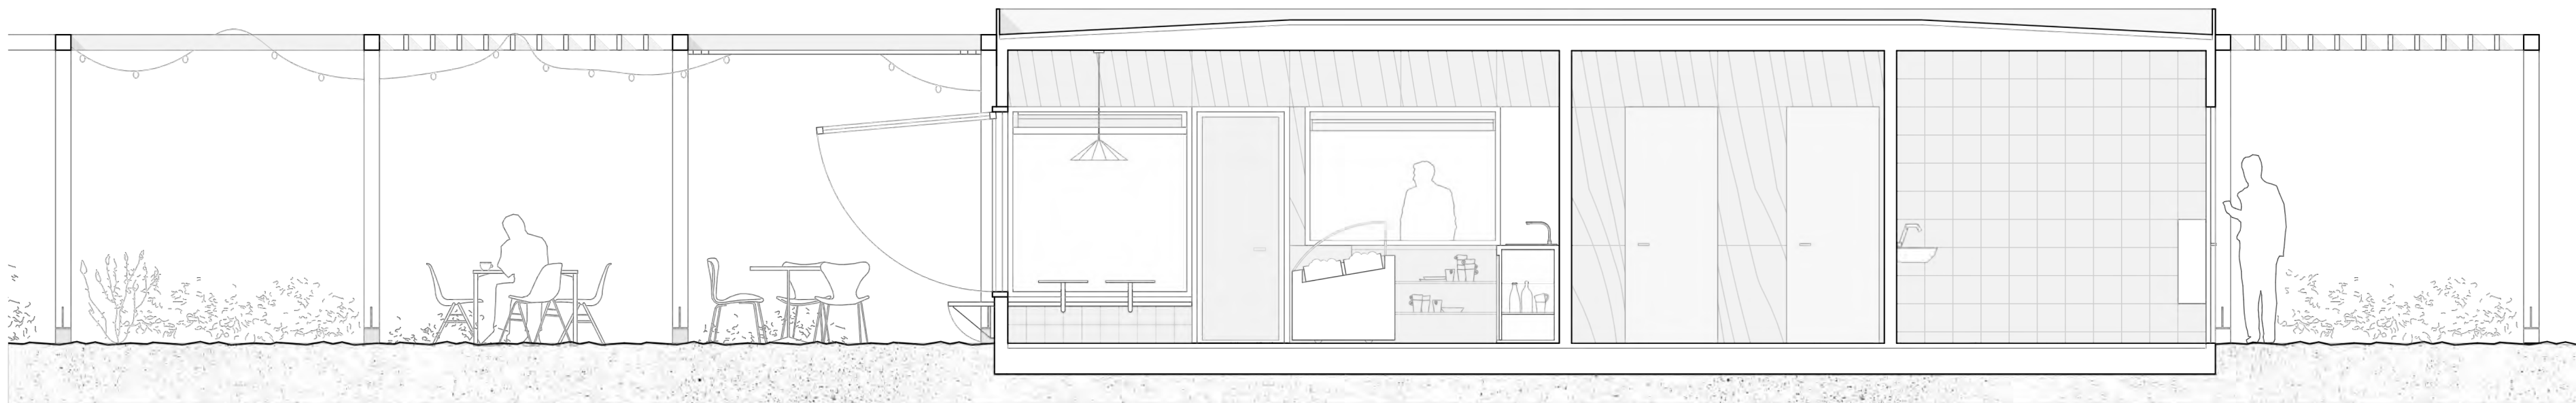

Sektion A-A, skala 1:50

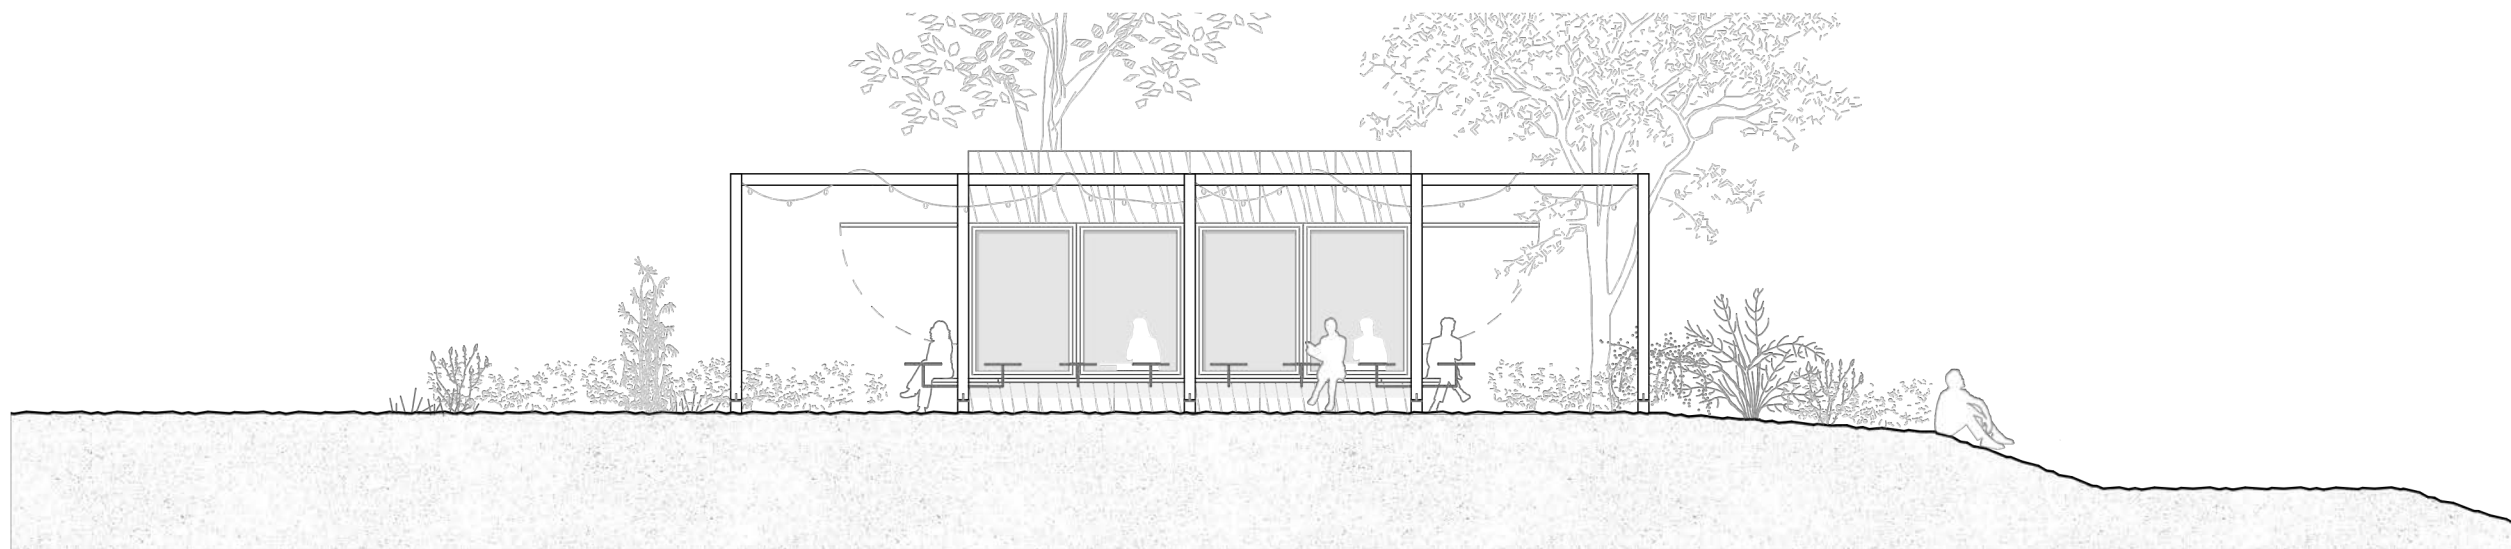

Fasad nordväst, skala 1:100

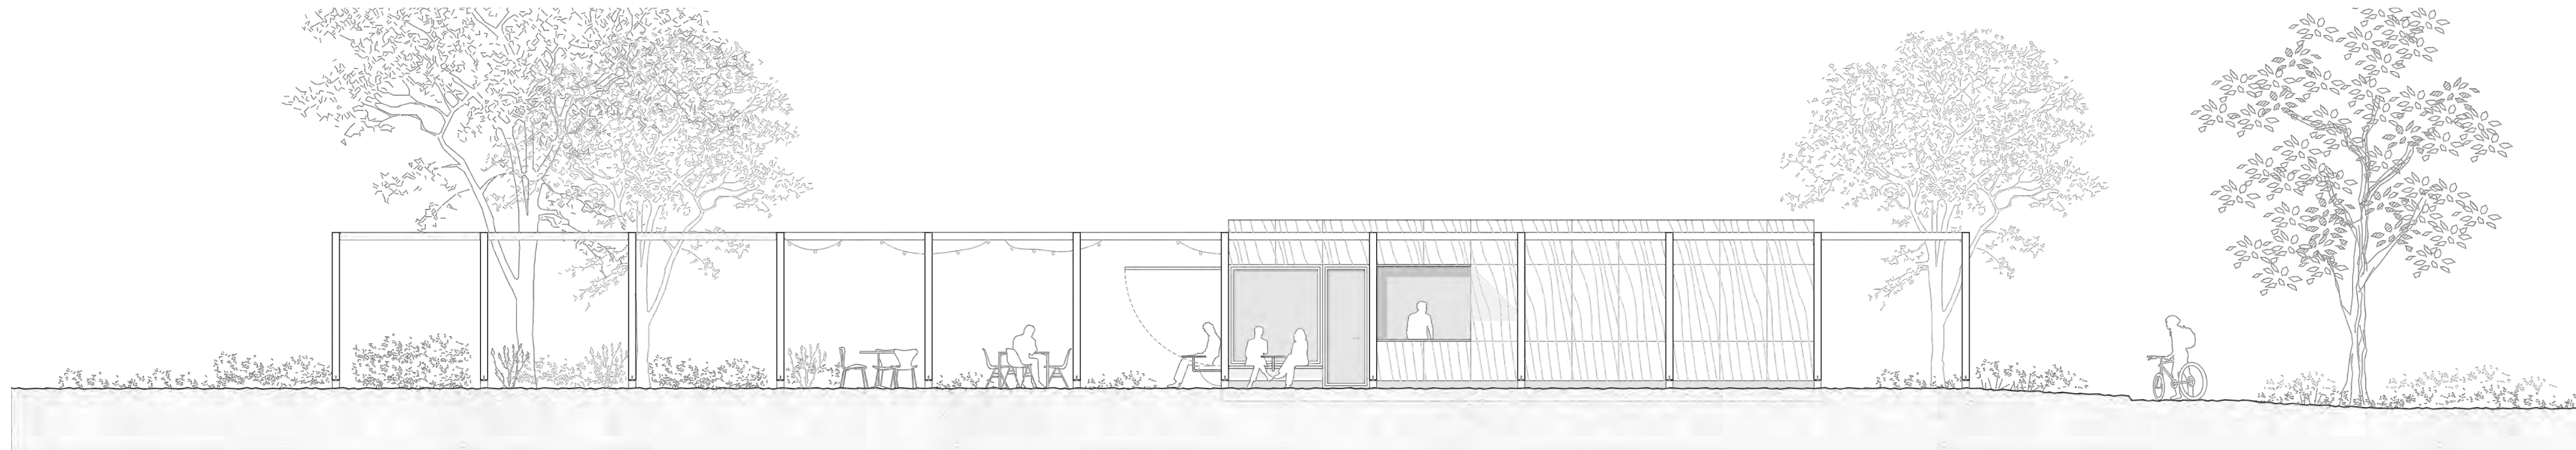

Fasad sydväst, skala 1:100



Sektion B-B, skala 1:200



Vy från söder, angöring från parksidan med wc-modul till vänster och servering till höger i bild.

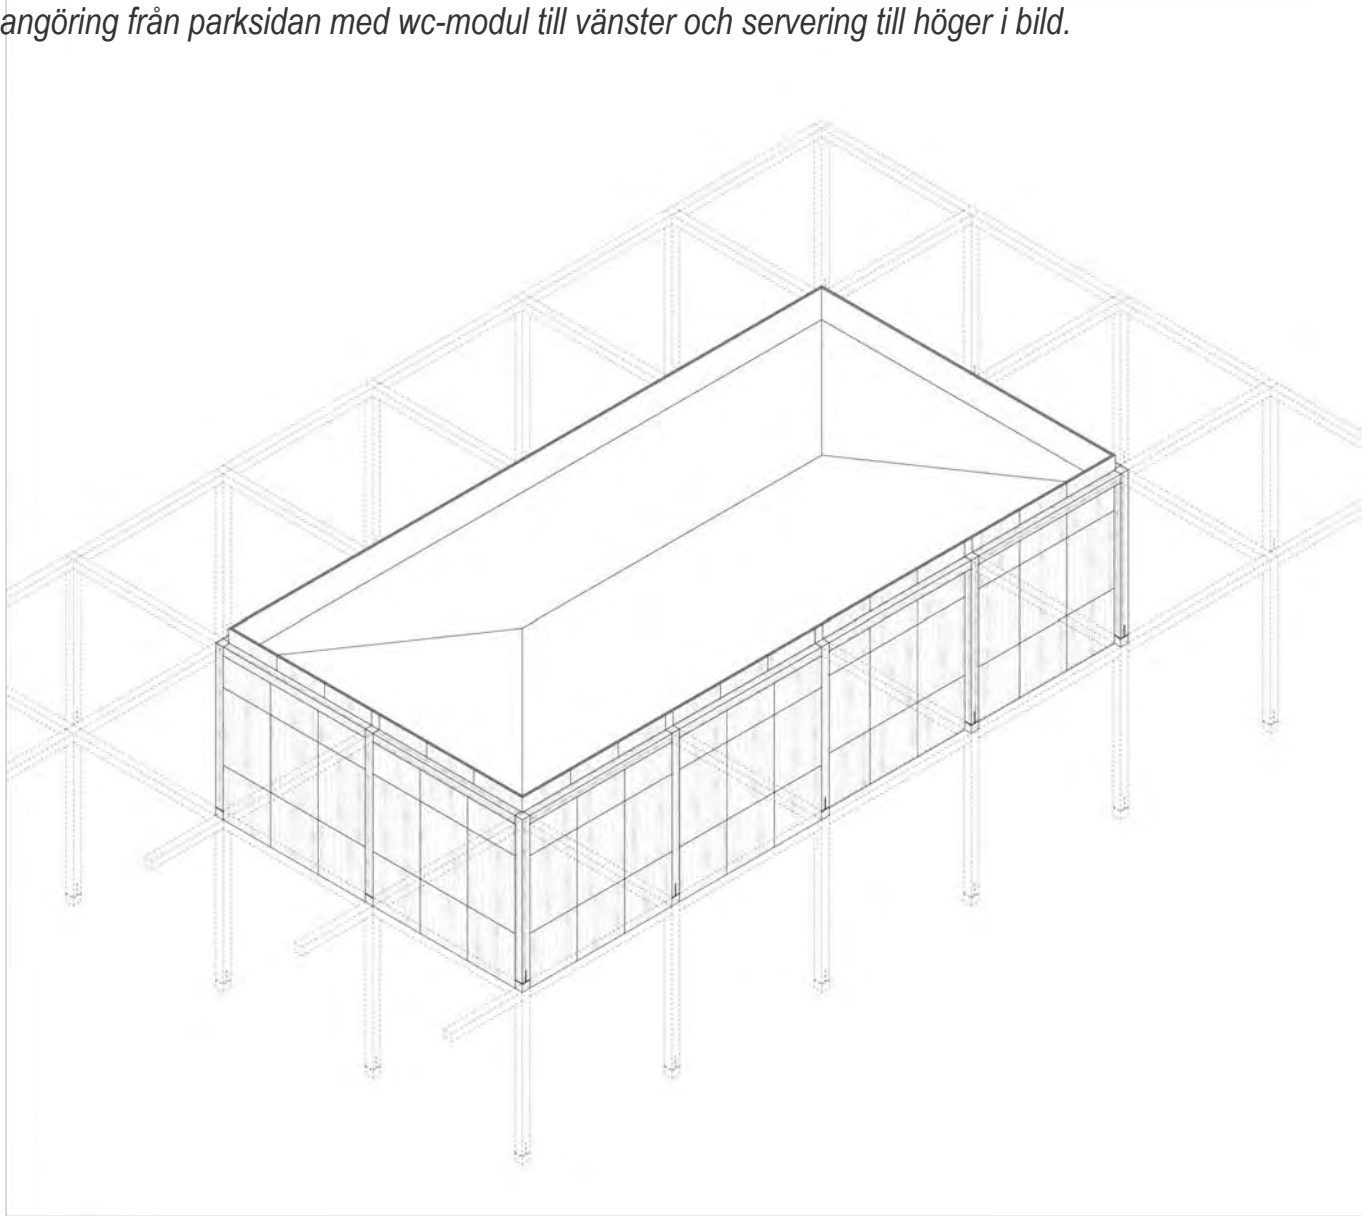


Diagram stängd paviljong - sluten volym med paneler i plywood.



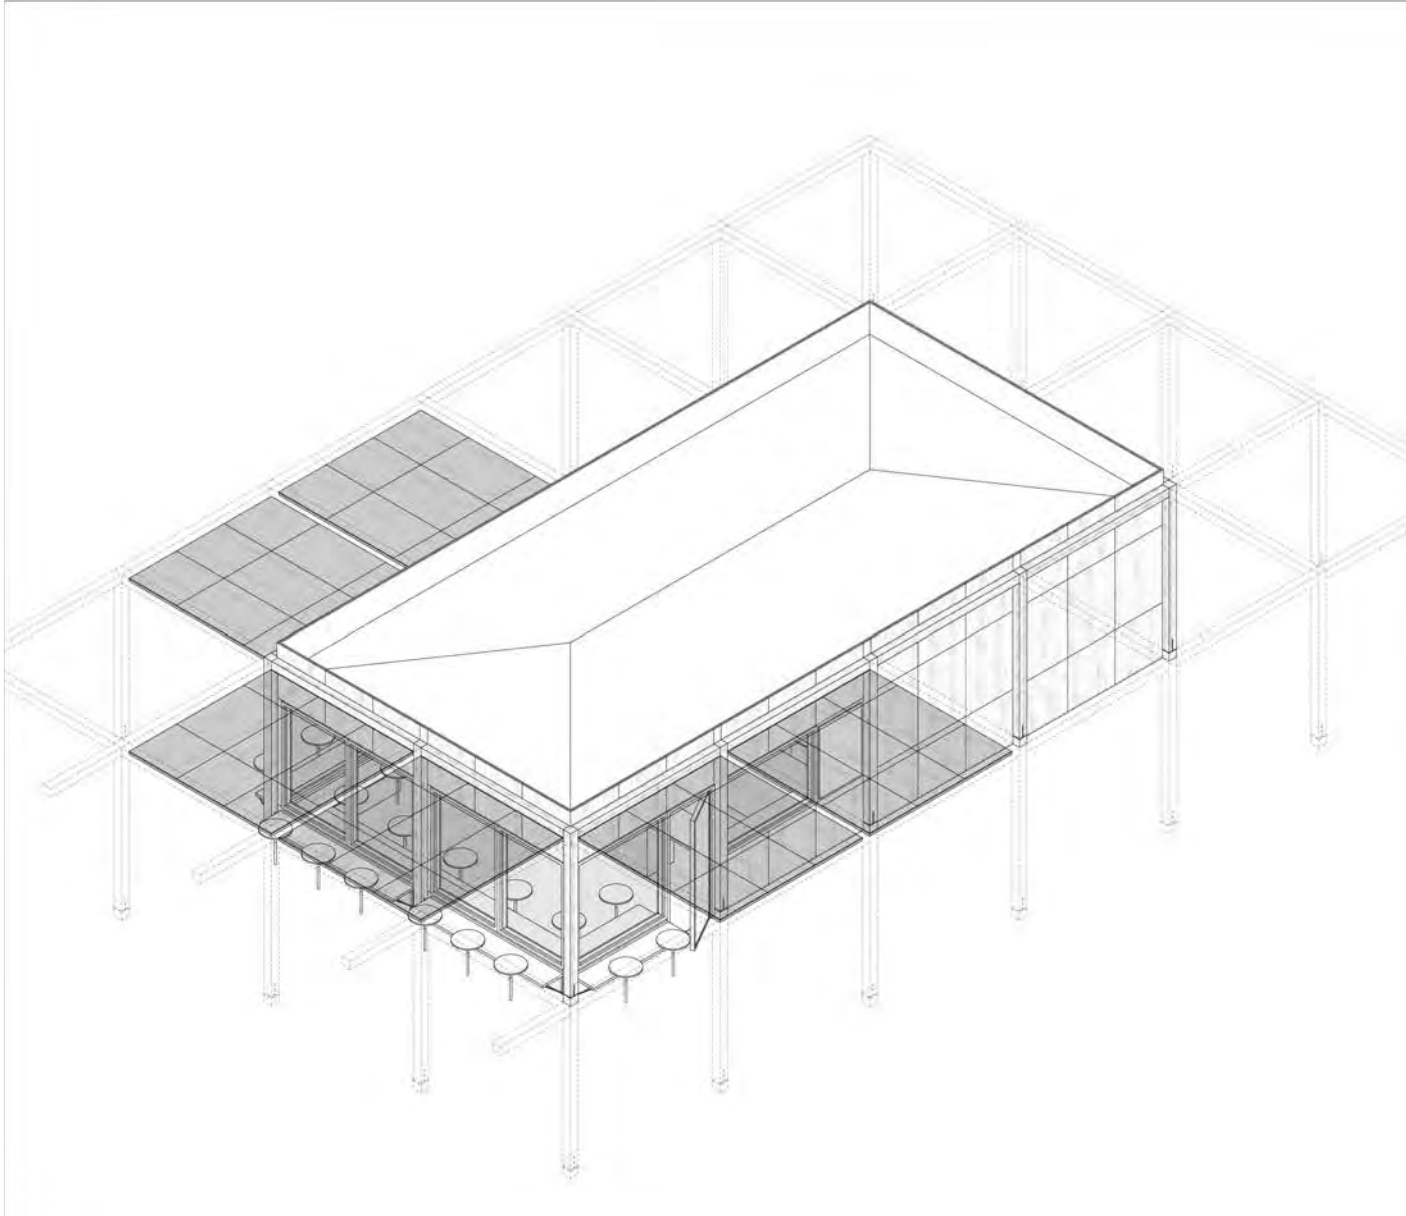



Diagram öppen paviljong - volymen öppnar upp sig och fönsterbänkar blir sittplatser både utvändigt och invändigt..

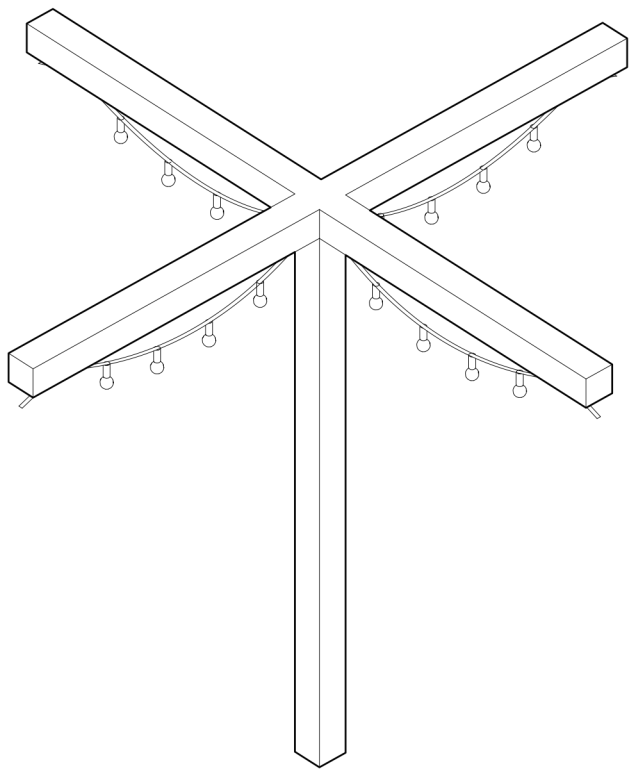


Belysningskoncept - enkla ljusslingor längs balkstrukturen.

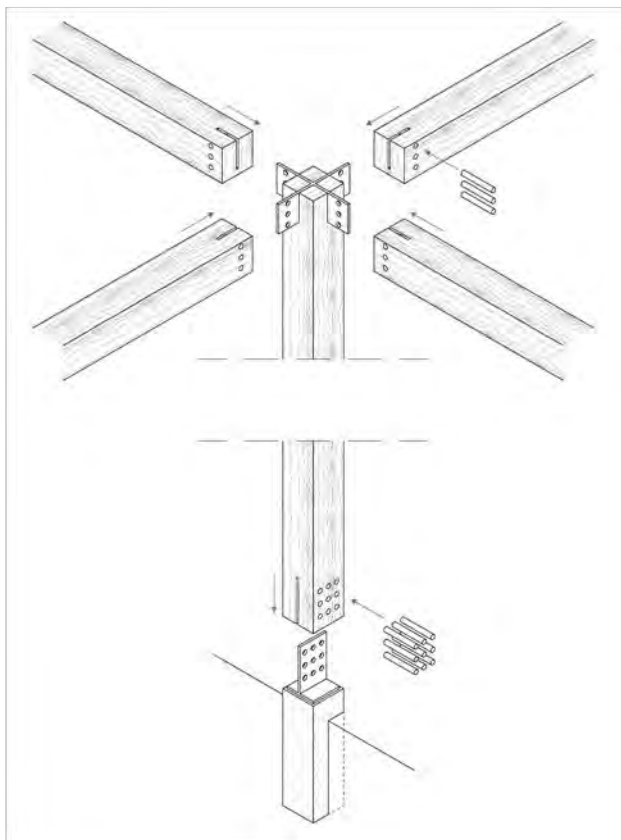


Sprängskiss infästning pelare/balk

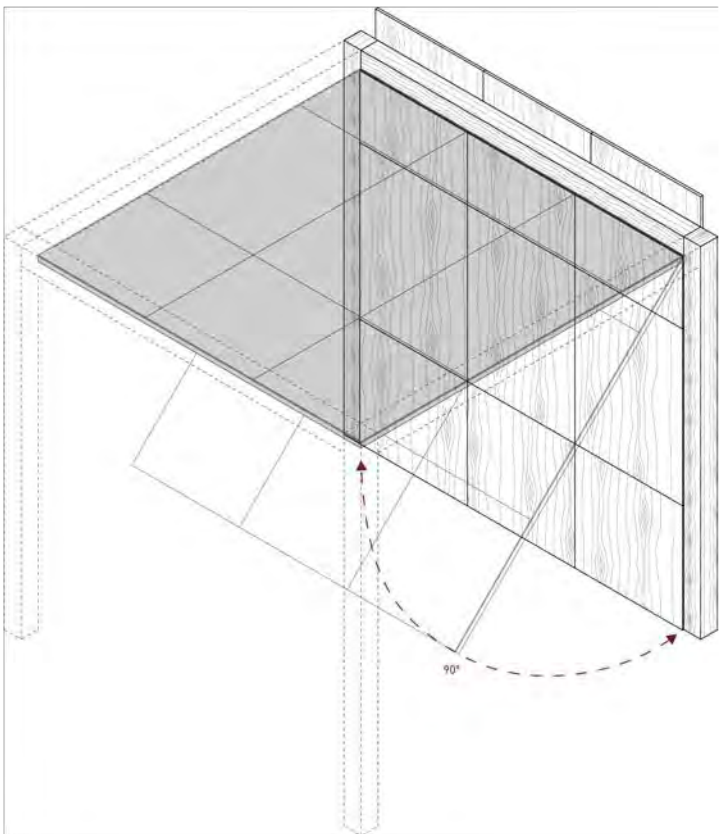

Serveringslucka - princip för uppställning

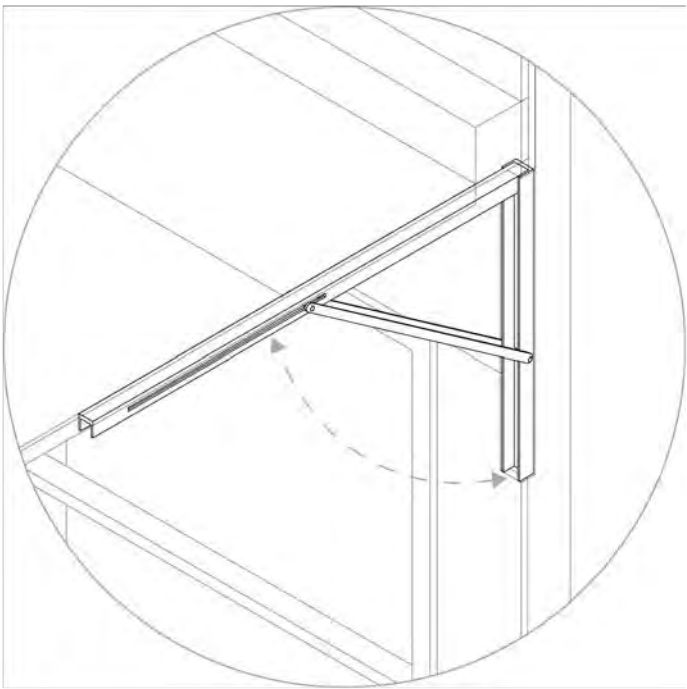

Beslag serveringslucka

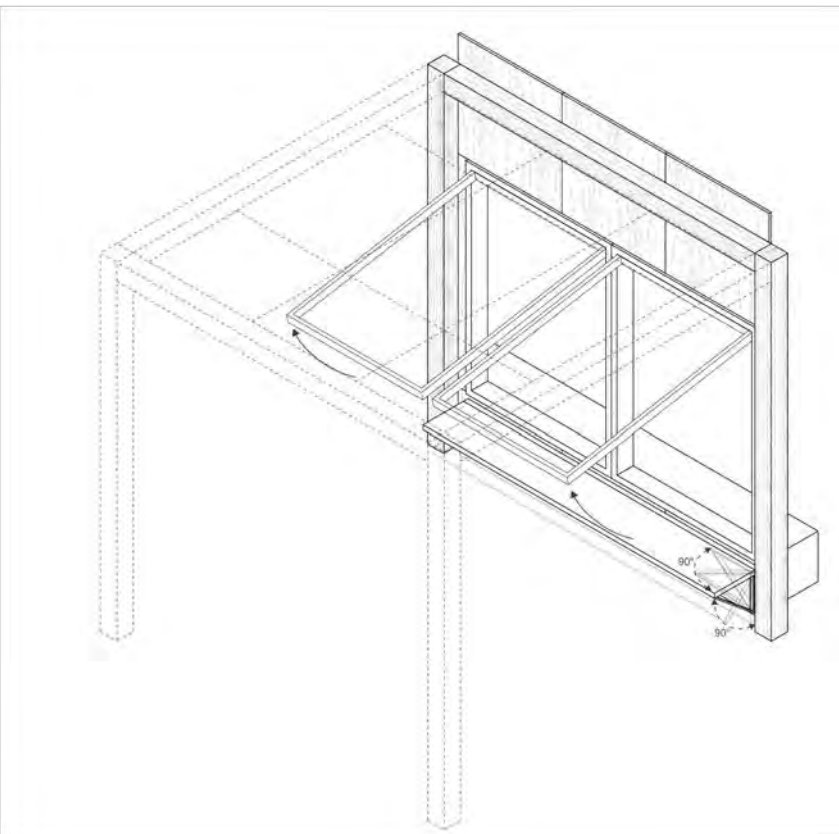

Fönster och sittplatser vid servering

Byggteknik och material

Paviljongen är uppbyggd av enkla material med låg klimatpåverkan och hög beständighet. Byggnaden är anpassad för vår sommar och höst och är ej avsedd att brukas vintertid. Vatten och el förutsätts vara avstängt under denna del av året.

Pergolan utförs av målat limträ där balkar fästs in i pelare med dolda beslag. Pelare och balkar utförs i samma dimensioner (ca 150×150) för att


ge ett enhetligt uttryck. Pelarna vilar på betongplintar som också fästs in i mark med dolda beslag. Byggnaden utförs som platta på mark med väggar av enkel 95-regelstomme.

Skikt på insida fasad: ångbroms, plyfa och gips.


Skikt på utsida: vindskiva, luftspalt och målad plywood. Ej diffusionstätt. Tak uppbyggt avnockbalk med takåsar bekäslas med råspont belagd med takpapp.

Luckor och fönster utförs topphängda med fönsterarmar och bildar skärmtak för uteservering i öppet läge.


Solstudier

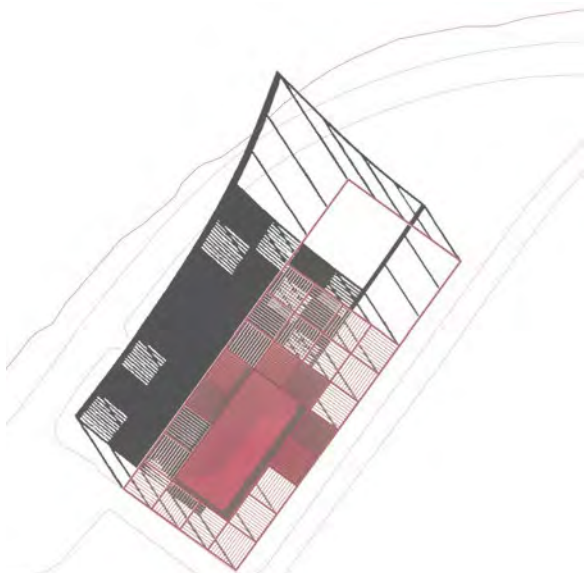


20/3 och 23/9 - 10.00

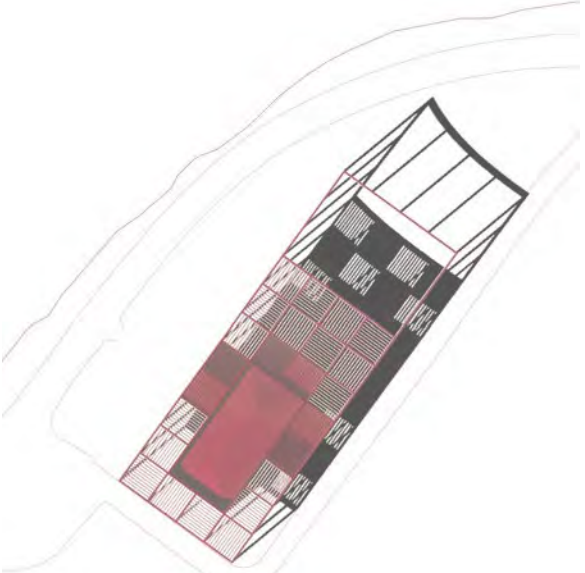

20/3 och 23/9 - 15.00

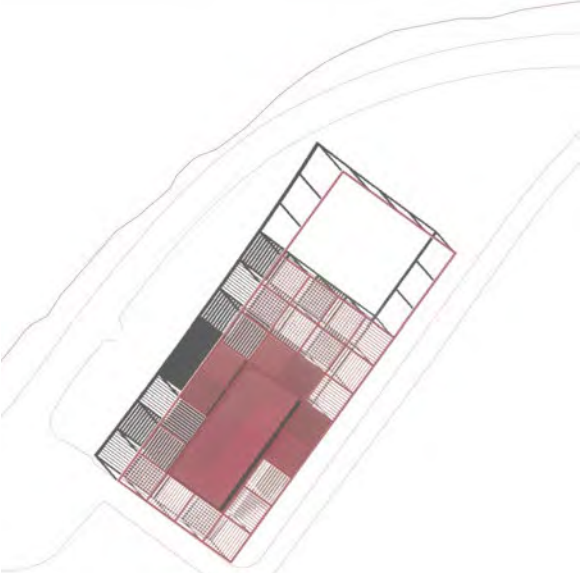

21/6 - 10.00 -

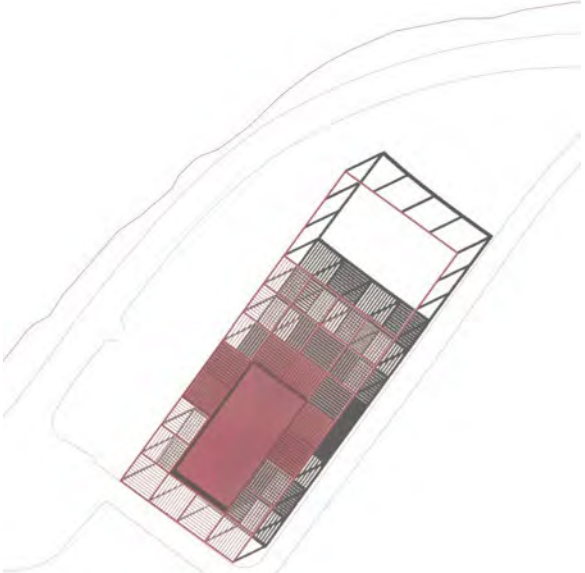

21/6 - 15.00 -

KOSTNADSBEDÖMNING	BYGGNADER		UTVÄNDIG MARK	
	S2	m2 BTA	350	m2 UMA
Kostnadsåge 2026-01-01				
Kalkylsammansättning				
Redovisad som en Utförandeentreprenad				
31 Utvändiga Markarbeten	0	0	650	1 857
32 Markarbeten för byggnad	70	1 346	0	0
41 Grundläggning, komplettering	70	1 346		0
42 Stomme, pelare och balkar	70	1 346		0
43 Yttreväggar inkl ytskikt, dörrar, fönster	600	11 538		0
44 Innerväggar inkl dörrar, partier och väggyskikt	150	2 885		0
45 Bjälklag (bjälklag, golv- och takytskikt)	200	3 846		0
47 Yttertak	250	4 808	550	1 571
48 Kompletteringar	100	1 923		0
49 Övrigt, inredning, målning	250	4 808		0
Summa byggnetto	1 690	32 500	550	1 571
Sanitet	150	2 885	100	286
Värme	50	962		0
Ventilation	100	1 923		0
El och tele	150	2 885	100	286
Styr och övervakning	50	962		0
Summa installationer enligt ovan	500	9 615	200	571
Toalettmodul, möblering, lös inredning och utrustning ingår ej i denna kalkyl	0	0	0	0
(A) Summa ovan (Se Detaljkalkyl)	2 260	43 462	1 400	4 000
Byggsplatskostnader / APO / AK / Inkl Tjänstemän	452	8 692	280	800
Detaljeringspåslag	81	1 565	50	144
(B) Summa Entr.kostn exkl Entr.arvode	2 793	53 718	1 730	4 944
Entreprenörsarvode 10%	279	5 372	173	494
Avrundning	-73	-1 404	97	277
(D) Entr.kostnad inkl arvode	3 000	57 686	2 000	5 716

Kalkyl

Ett rum i landskapet, ett landskap i rummet