





Vy 2

Situationsplan, skala 1:800

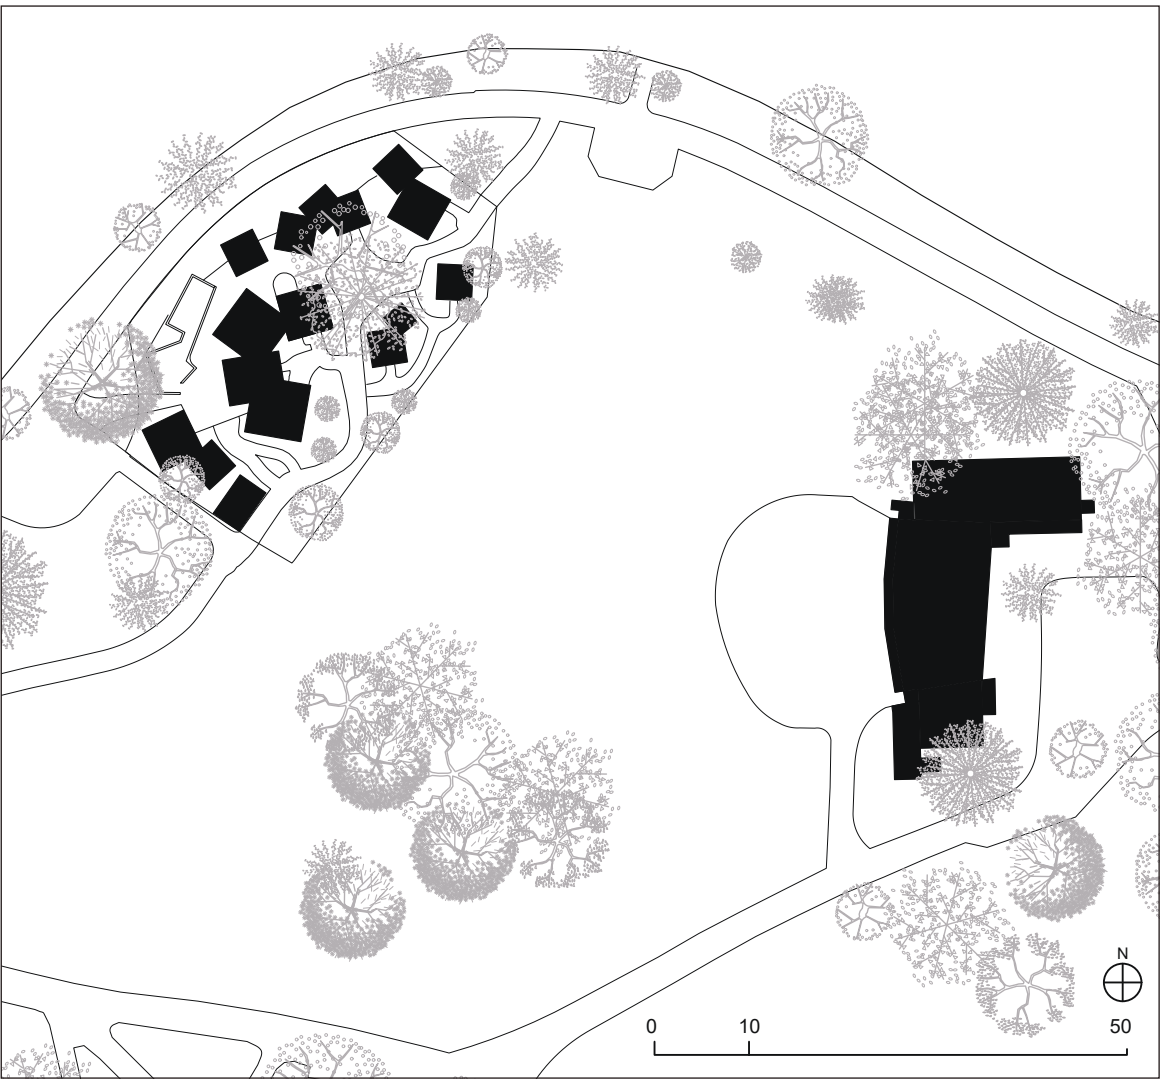


Diagram

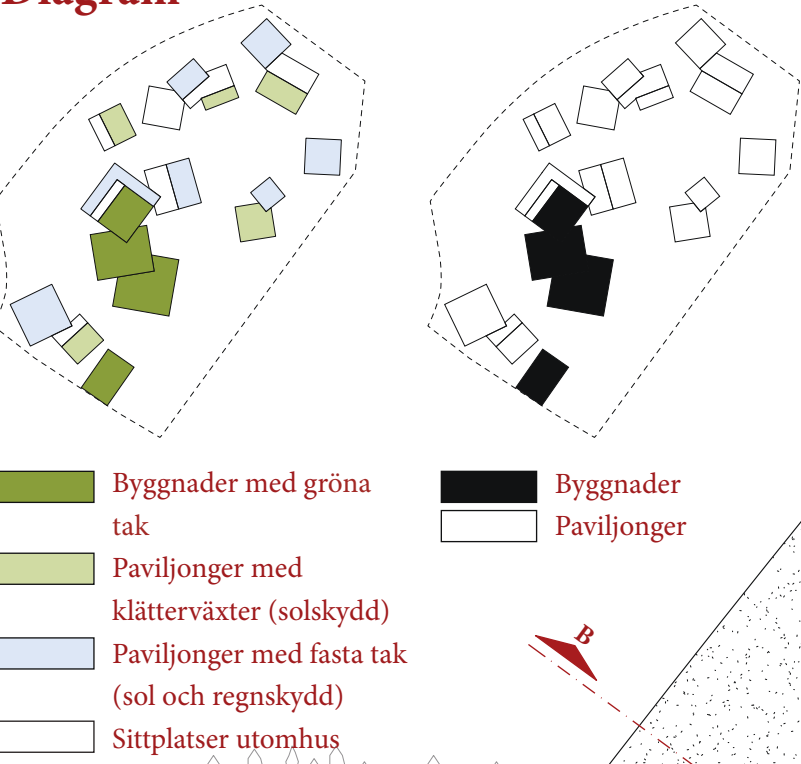

- Byggnader med gröna tak
- Paviljonger med klättrväxter (solskydd)
- Paviljonger med fasta tak (sol och regnskydd)
- Sittpatser utomhus
- Byggnader
- Paviljonger

Konceptdiagram

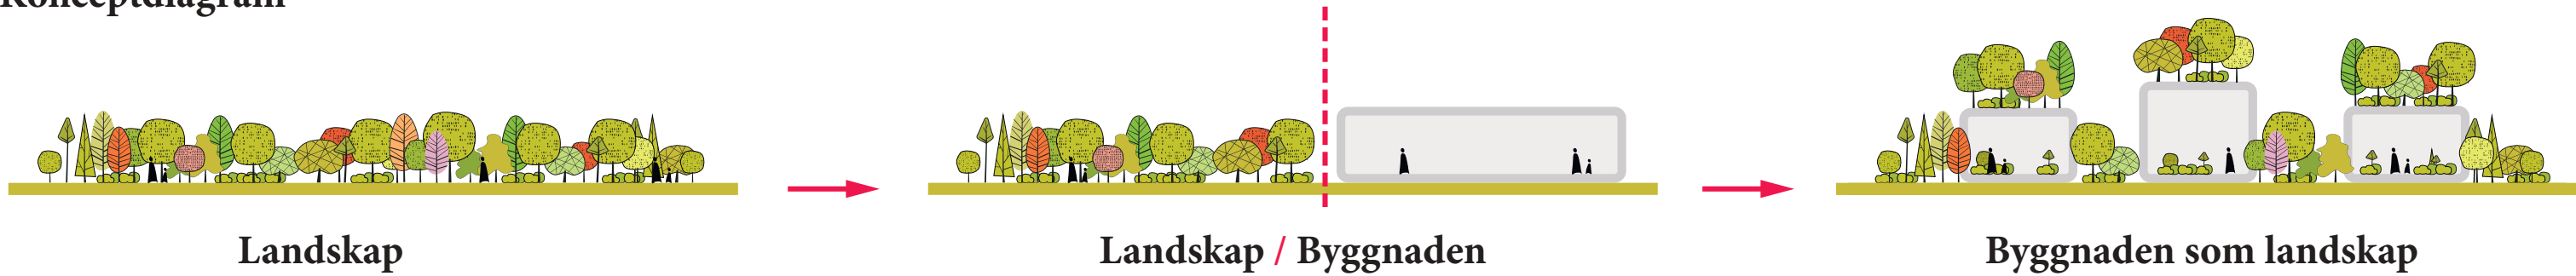

Landskap

Landskap / Byggnaden

Byggnaden som landskap

En arkitektur efterfrågas för att skapa en tillflykt
Inte bara en tillflykt under sommaren
Utan en tillflykt för själva sommaren

ett *ramverk* för Örebro sommar

En *ny* mötesplats

I hjärtat av staden
Längs med Svartån
Under den svenska himlen
Vilandes på det svenska landskapet
INBYGGD i det svenska landskapet

Hela projektet är känslomässigt laddat
Det har en symbolisk karaktär
Det är Örebro sommar

En *gammal* mötesplats
Med en ny karaktär

Denna karaktär, är själva parken, **på nytt**

Byggnaden är täckt av växter
Den står MELLAN marken och växterna, som en bindande struktur
Som om den har vuxit upp ur marken
Från ovan är det endast byggnadens skugga som avslöjar dess existens

Cafébyggnaden och paviljongerna som omger den är framtagna som en masterplan
– som en ny liten stad nedskalad

Organiskt

De utspridda plattåerna är bara en första komponent.
De får tak.

Men olika tak:
Den byggda strukturen täcks av växter
Vissa paviljonger skyddar mot solen genom klängväxter på pergolor
Vissa paviljonger skyddar mot sol och regn genom ett fast tak
Vissa är helt öppna
och låter dig njuta av solen

Och alla strukturer utom 2 är riktade mot Svartån, i direkt dialog med den.
De resterande 2 vänder sig mot scenen och parken

Den organiska placeringen av strukturen organiserar sig
hjälp av en stig
En stig med en slingrande form
En *spegling* av Svartåns egna slingrande form
Denna analogi
Svartån & Örebro
är hjärtat i vårt förslag
Stigen organiserar planen,
Men det är inte bara en väg från A till B.
Det är en berättelse om växter och buskar och träd,
en kort katalog över det svenska naturarvet.

Vårt område har två kärnor,
den första är byggnaden,
den andra är där de två lönnarna står,
stigen öppnar sig för att omsluta dem,
Dessa träd är områdets andra hjärta,
och alla strukturer vecklar ut sig kring dem.

Ytor och funktioner


01. Personalingång
02. Serveringsdisk inomhus
03. Serveringsdisk med lucka utomhus
04. Alternativ serveringsdisk med lucka utomhus eller kassadisk
05. Köbildning
06. Toalettmodulen

Byggnaden som landskap



Vy 1

Plan cafébyggnad, skala 1:50

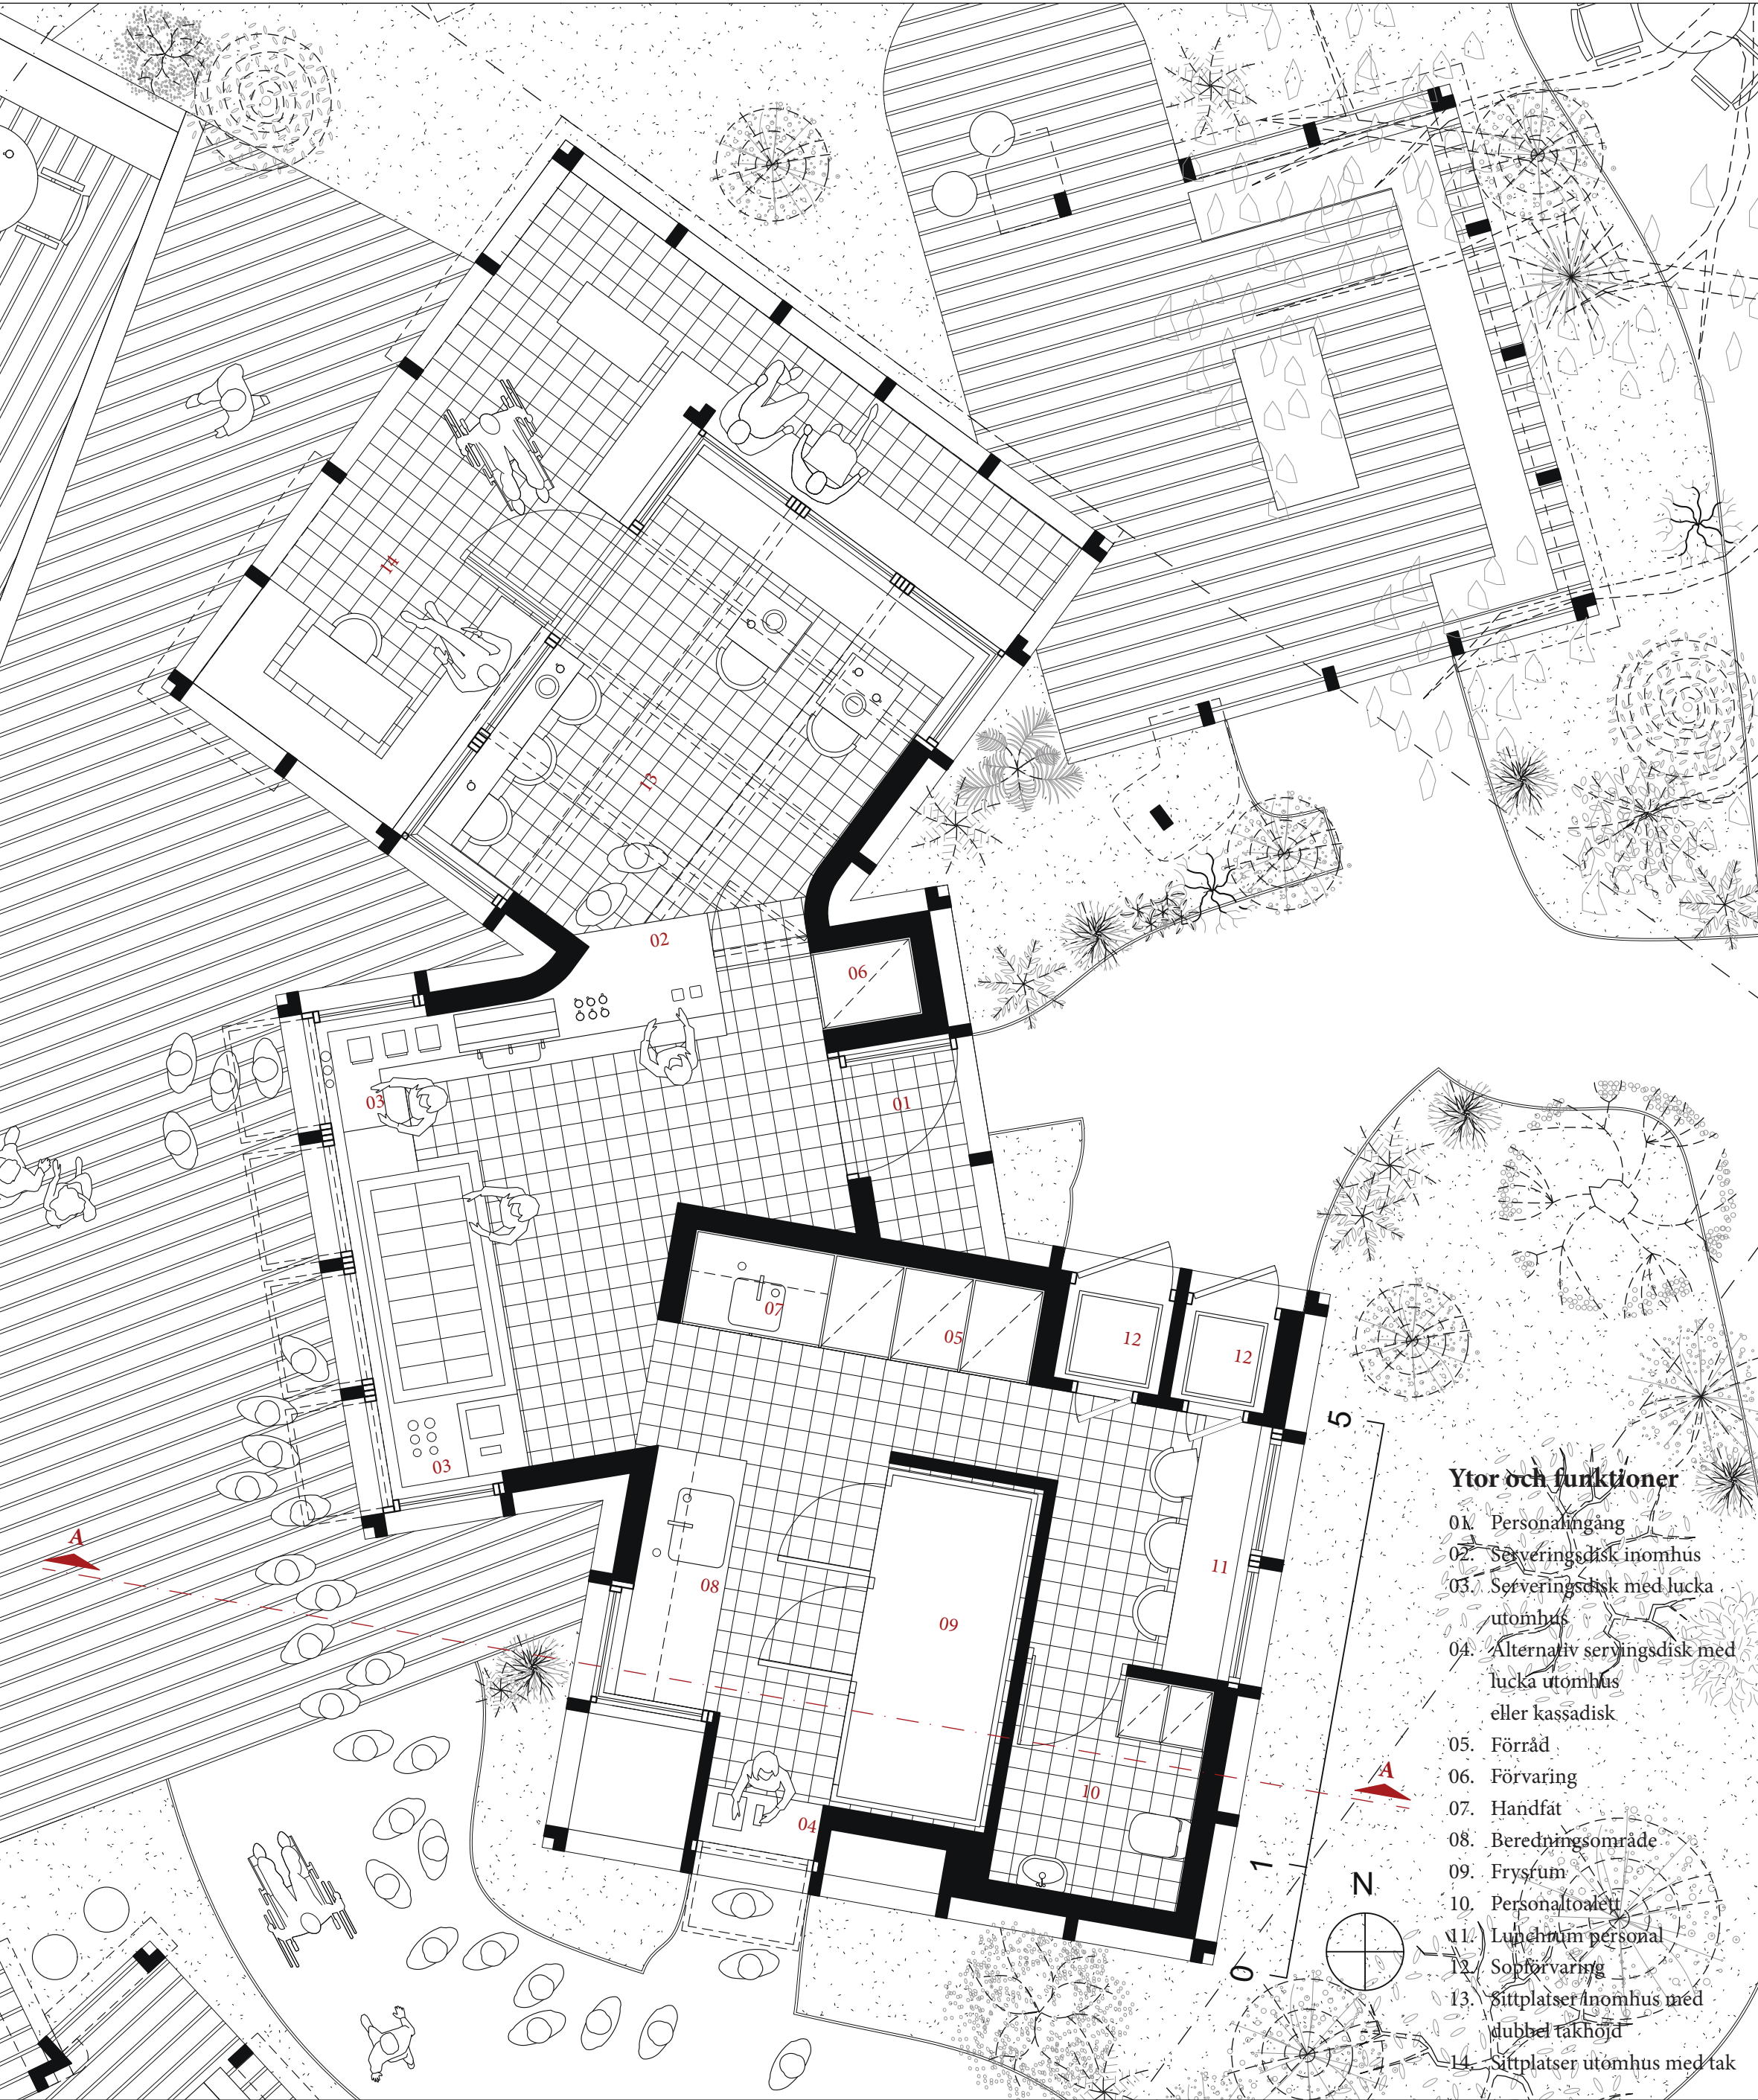

Sammanställning ytor (BTA)

Byggnad: 63 kvm
Gröna tak (byggnad & tak toalettmodulen): 82 kvm
Pergolor med klättrväxter (solskydd): 50 kvm
Pergolor med fasta tak (sol och regnskydd): 95sqm
Yta för sittplatser utomhus: 103 sqm

Översiktlig ekonomisk kalkyl

Byggnad	
Markarbeten & grundläggning	420,000 kr
Bärande trästomme	650,000 kr
Murverk av betongblock	480,000 kr
Fönster & ytterdörrar	450,000 kr
Stengolv	250,000 kr
Cortenstålskronor	300,000 kr
BOH & fast inredning	450,000 kr
Parkrum	
Gröna taksystem	300,000 kr
Öppna paviljonger (11 stycken)	1,030,000 kr
Markbeläggning (stenplåt)	280,000 kr
Plantering & grönytor	290,000 kr
Markberedning & övrigt	100,000 kr

Teknisk Beskrivning

Huvudbyggnaden består av 3 kubiska volymer med olika höjder: den centrala kuben är det huvudsakliga serveringsområdet, den lägre kuben i söder rymmer alla BOH-funktioner (beredningsområdet, kylan, personalutrymmet och toaletten), medan den högre kuben är ytan där gästerna kan sitta inomhus. De olika byggnadsvolymernas höjder är anordnade efter orienteringen: den södra delen är den lägsta och den norra delen den högsta. På så sätt skapar den högre byggnaden ett skuggat område på sin norra del, medan alla gröna tak får tillräckligt med direkt solljus.

Byggnaden är konstruerad av konstruktionsvirke, med fönster i trä, de bärande väggarna består av oputsade vitbetongblock och golvet är av sten. Samma block används även till all fast inredning. Alla 3 byggnadsvolymer har gröna tak som bärs upp av en "krona" i cortenstål.

I parkområdet föreslår vi att 11 små "follies" / paviljonger placeras ut, för skydd mot sol och regn. Dessa paviljonger är organiserade i 4 kluster med 2 till 3 paviljonger i varje. Paviljongerna har antingen ett nät för klängväxter att klättra på för att erbjuda naturlig skuggning, eller ett lätt fast tak i corten för regnskydd.

utomhuspaviljonger har samma golv av stenplattor med jordfogar.

Parktoalettmodulen från Danfo har en fasadbeklädnad av cortenstål, enligt samma logik som byggnadernas "krona", och har även den ett grönt tak.


Solstudie [20 juni / 12:00]



Byggnaden, axonometrisk



Paviljonger, axonometrisk

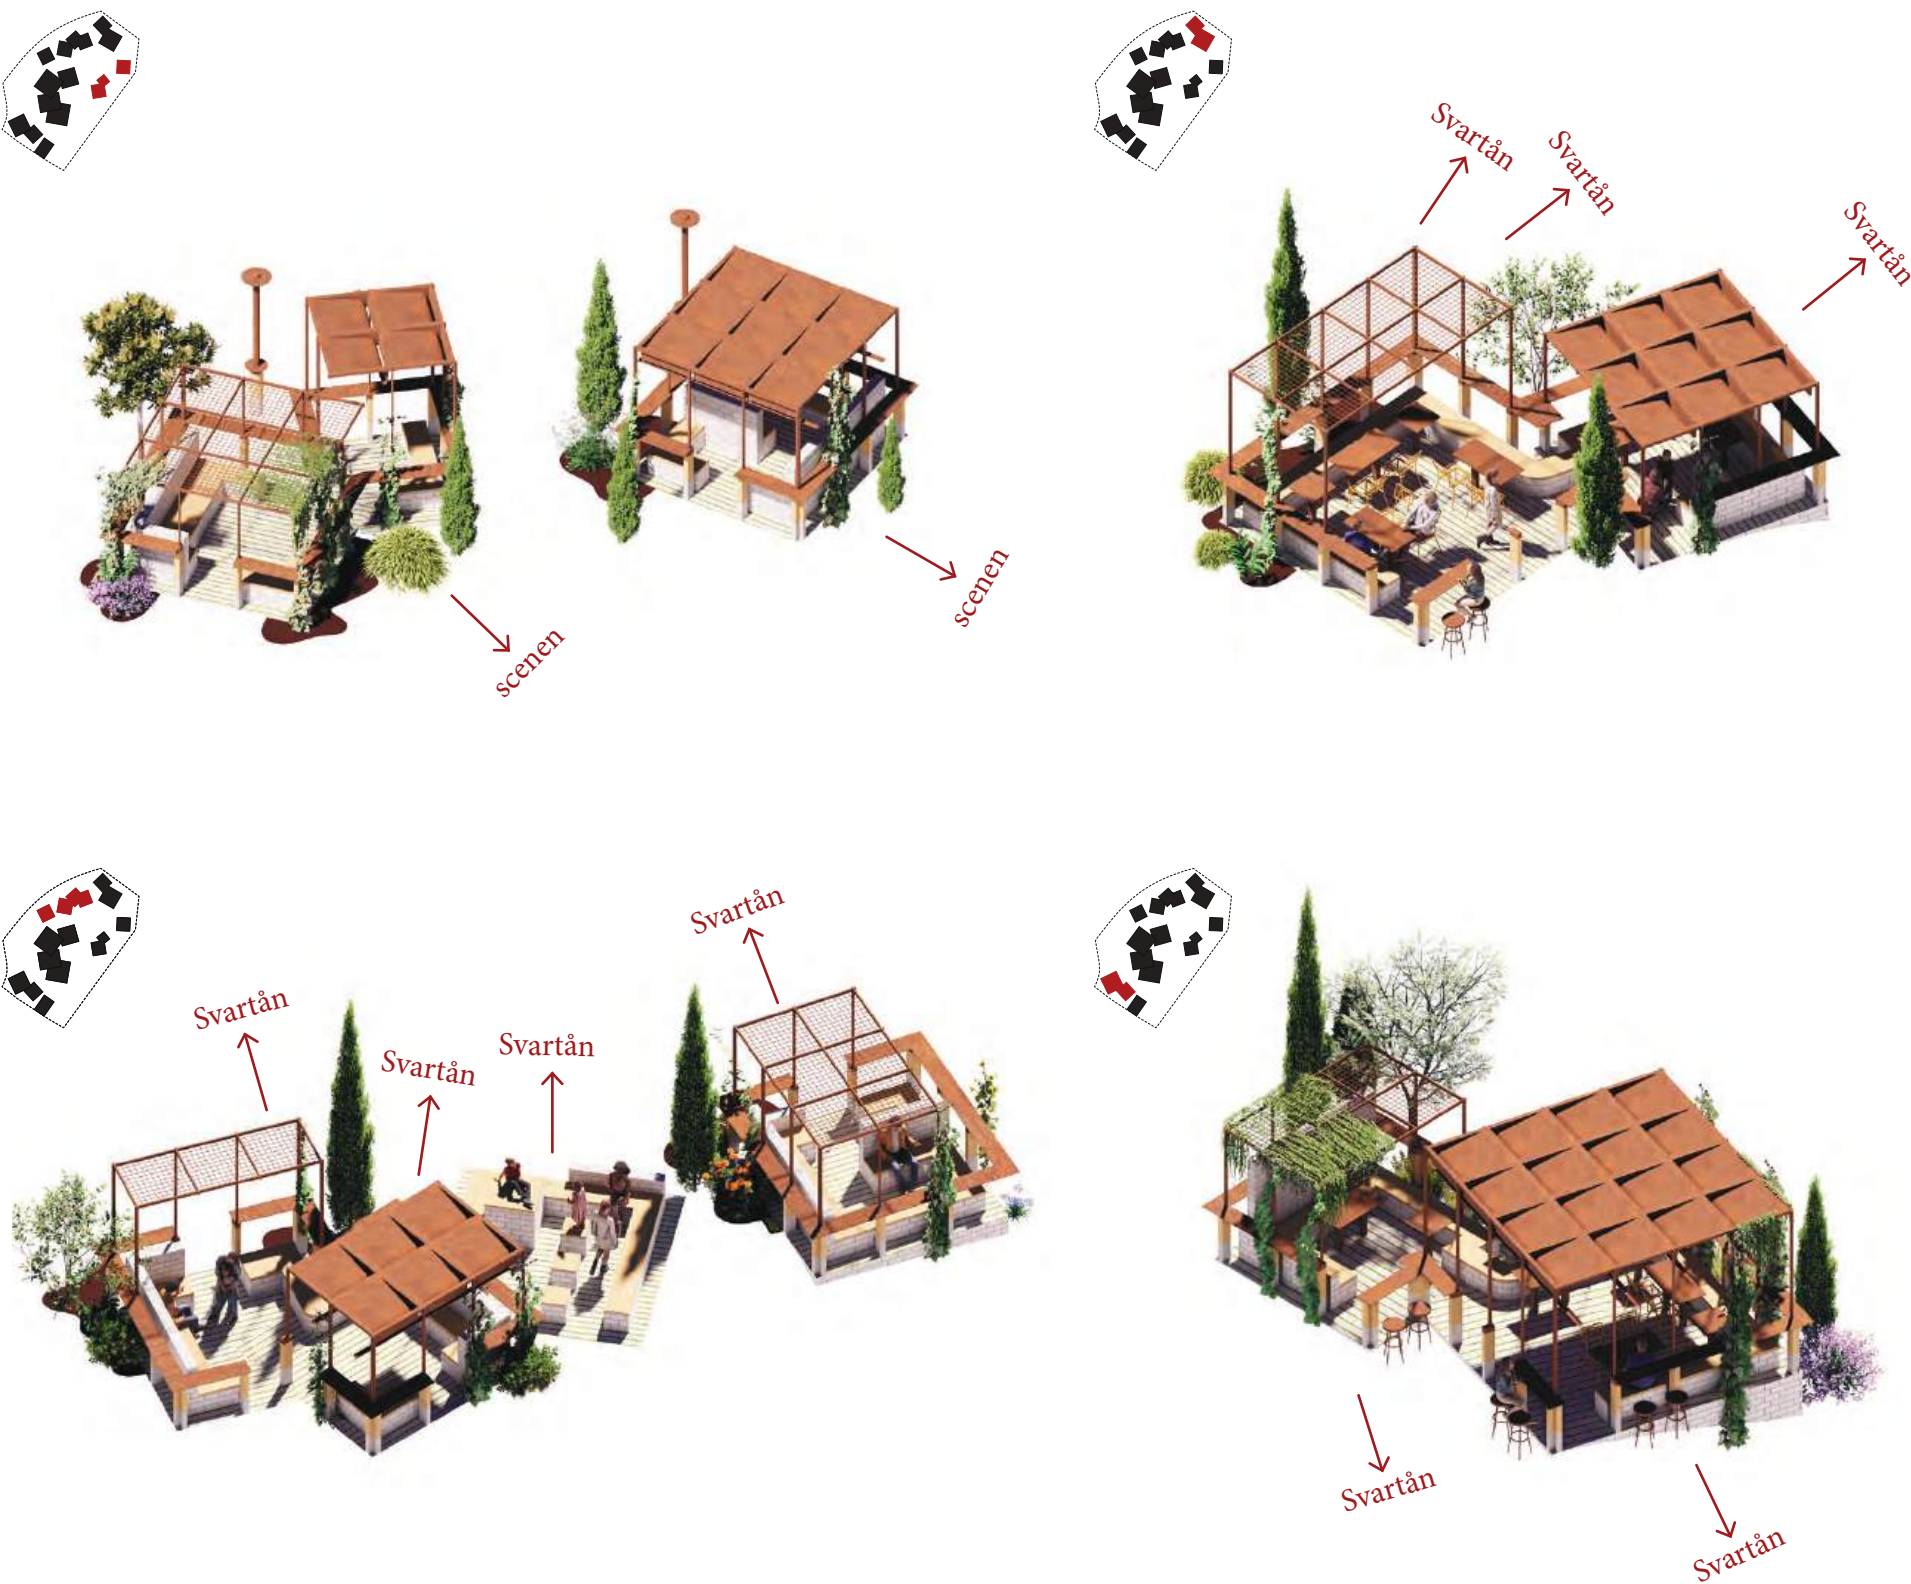

Sektion B-B 1:200



Byggnaden som landskap



Vy från ovan (3)

Växter (ett urval)



Clematis alpina,
Parthenocissus quinquefolia,
Humulus lupulus,
Lonicera periclymenum



Pyrus salicifolia 'Pendula',
Betula pendula 'Youngii',
Prunus x eminens
'Umbraculifera',
Acer platanoides 'Globosum'



Sorbus aucuparia,
Prunus padus



Thuja occidentalis
Juniperus communis



Hydrangea paniculata
'Grandiflora',
Malus 'Maypole',
Malus sargentii,
Syringa meyeri


Material



Vita betongblock



Trä

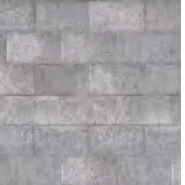

Sten



Kortensl



Sten med fogar
av jord




Betong

Belysning


Nya lyktstolpar föreslås för att belysa området kring den nya paviljongen och gångstigen. Stolparna följer byggnadens och paviljongernas materialitet.

När det gäller byggnaden föreslår vi att den under alla årstider och nattetid ska "glöda inifrån" med hjälp av lågenergibelysning, så att den ger ett svagt sken till det omgivande området.


Dessutom kommer utvalda träd och växter att belysas nattetid, liksom delar av själva byggnaden.

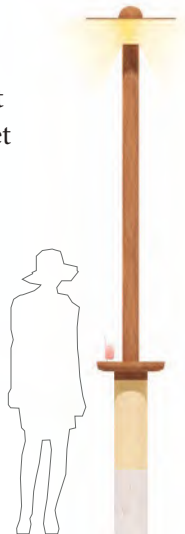


Cafébyggnad sektion A-A, skala 1:50

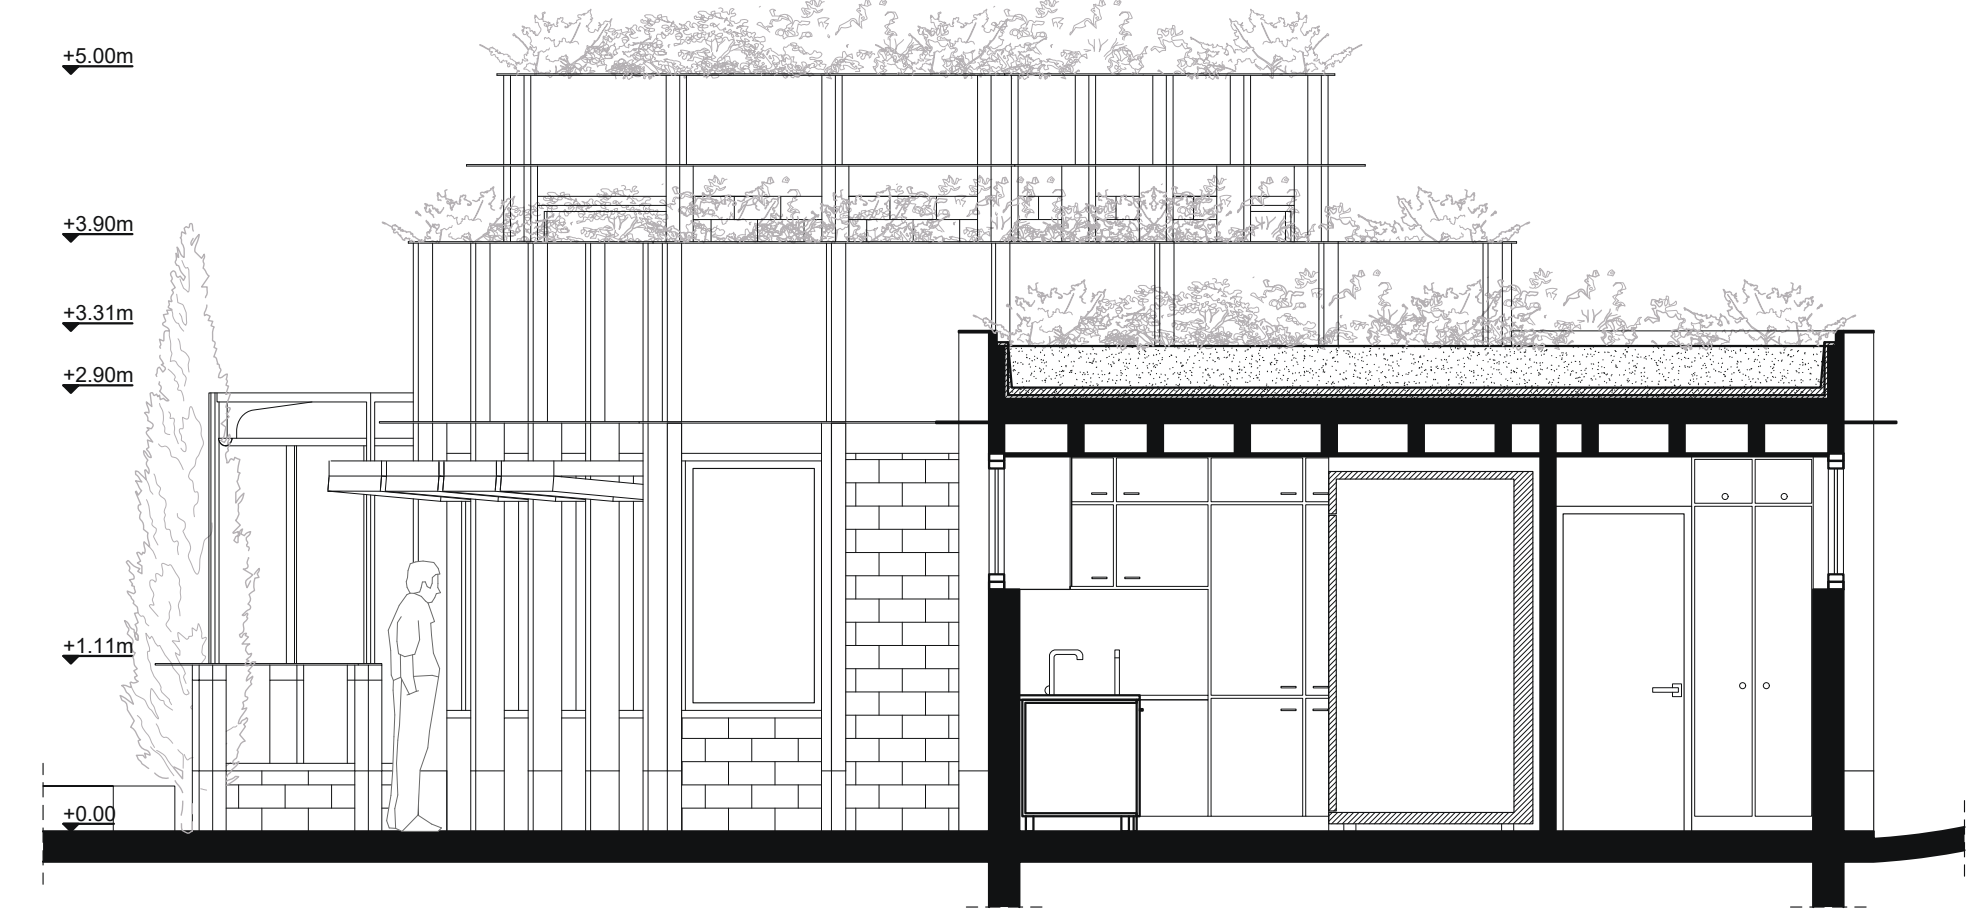

Fasad från väst B-B, skala 1:50

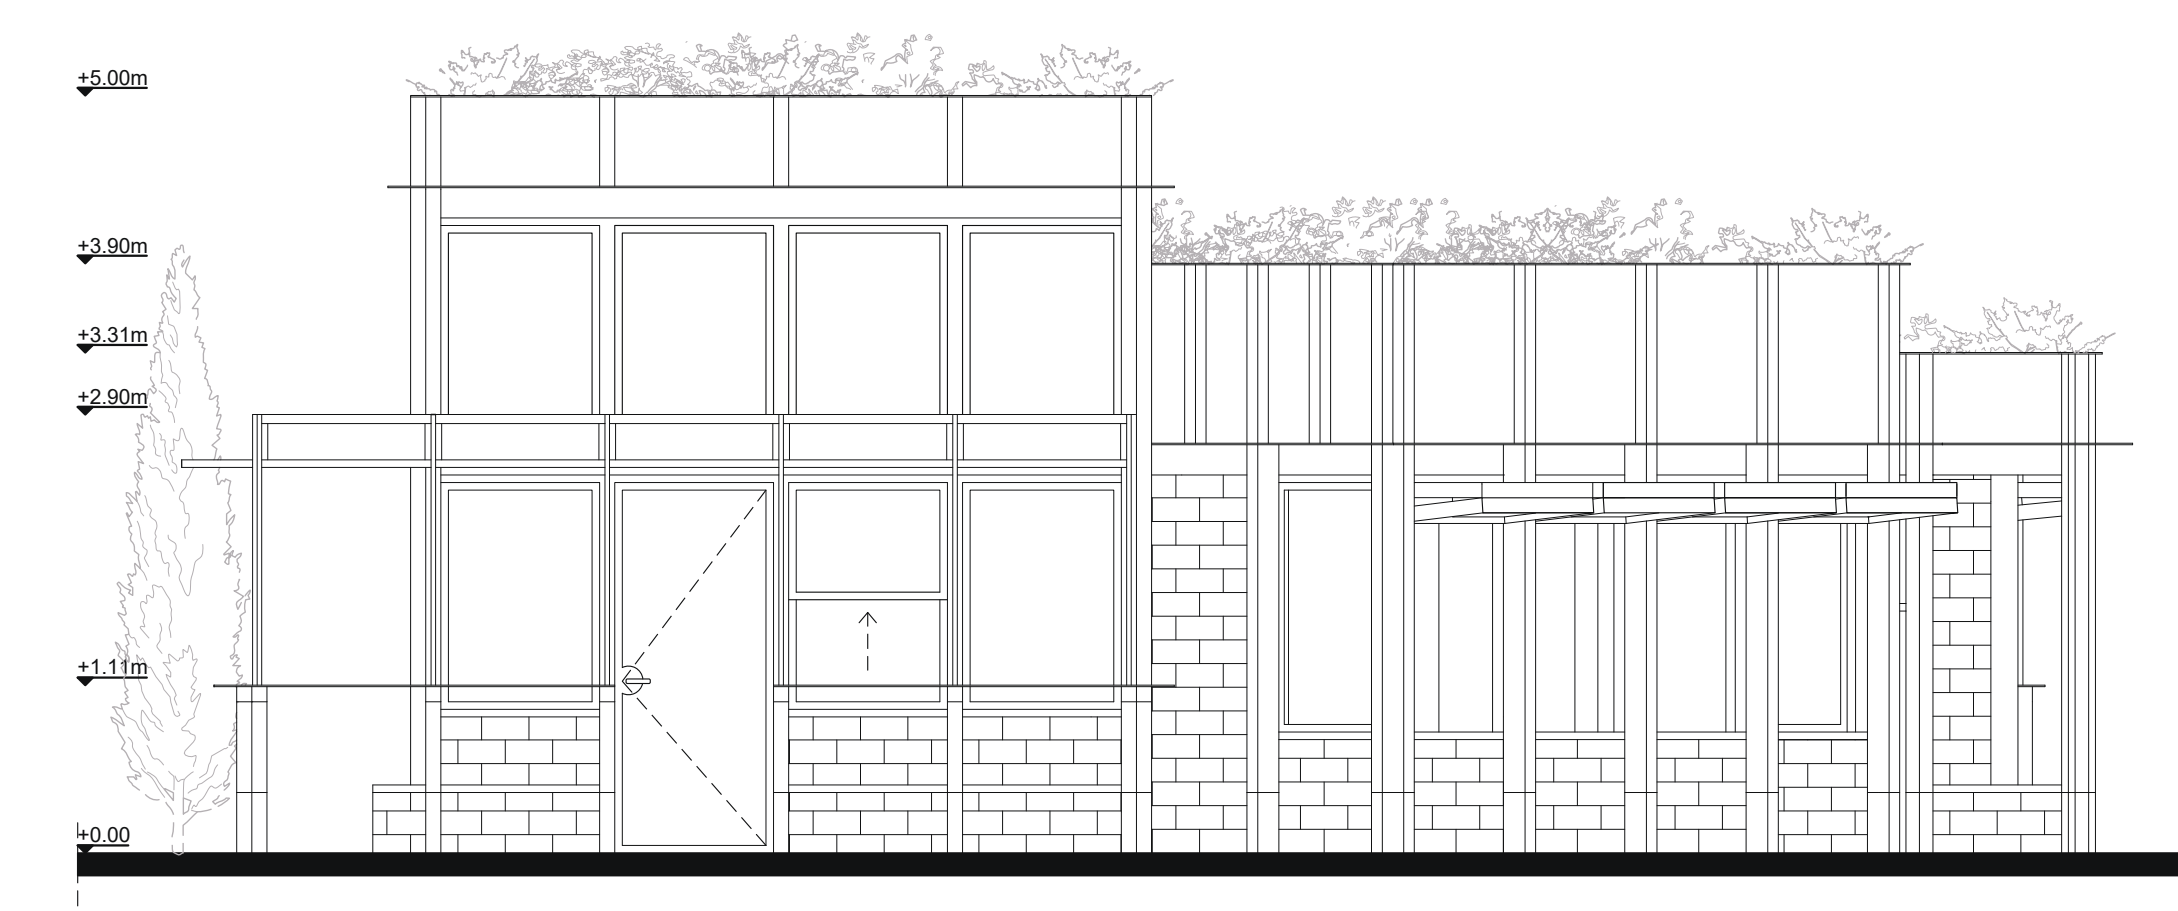

Fasad från söder A-A, skala 1:50

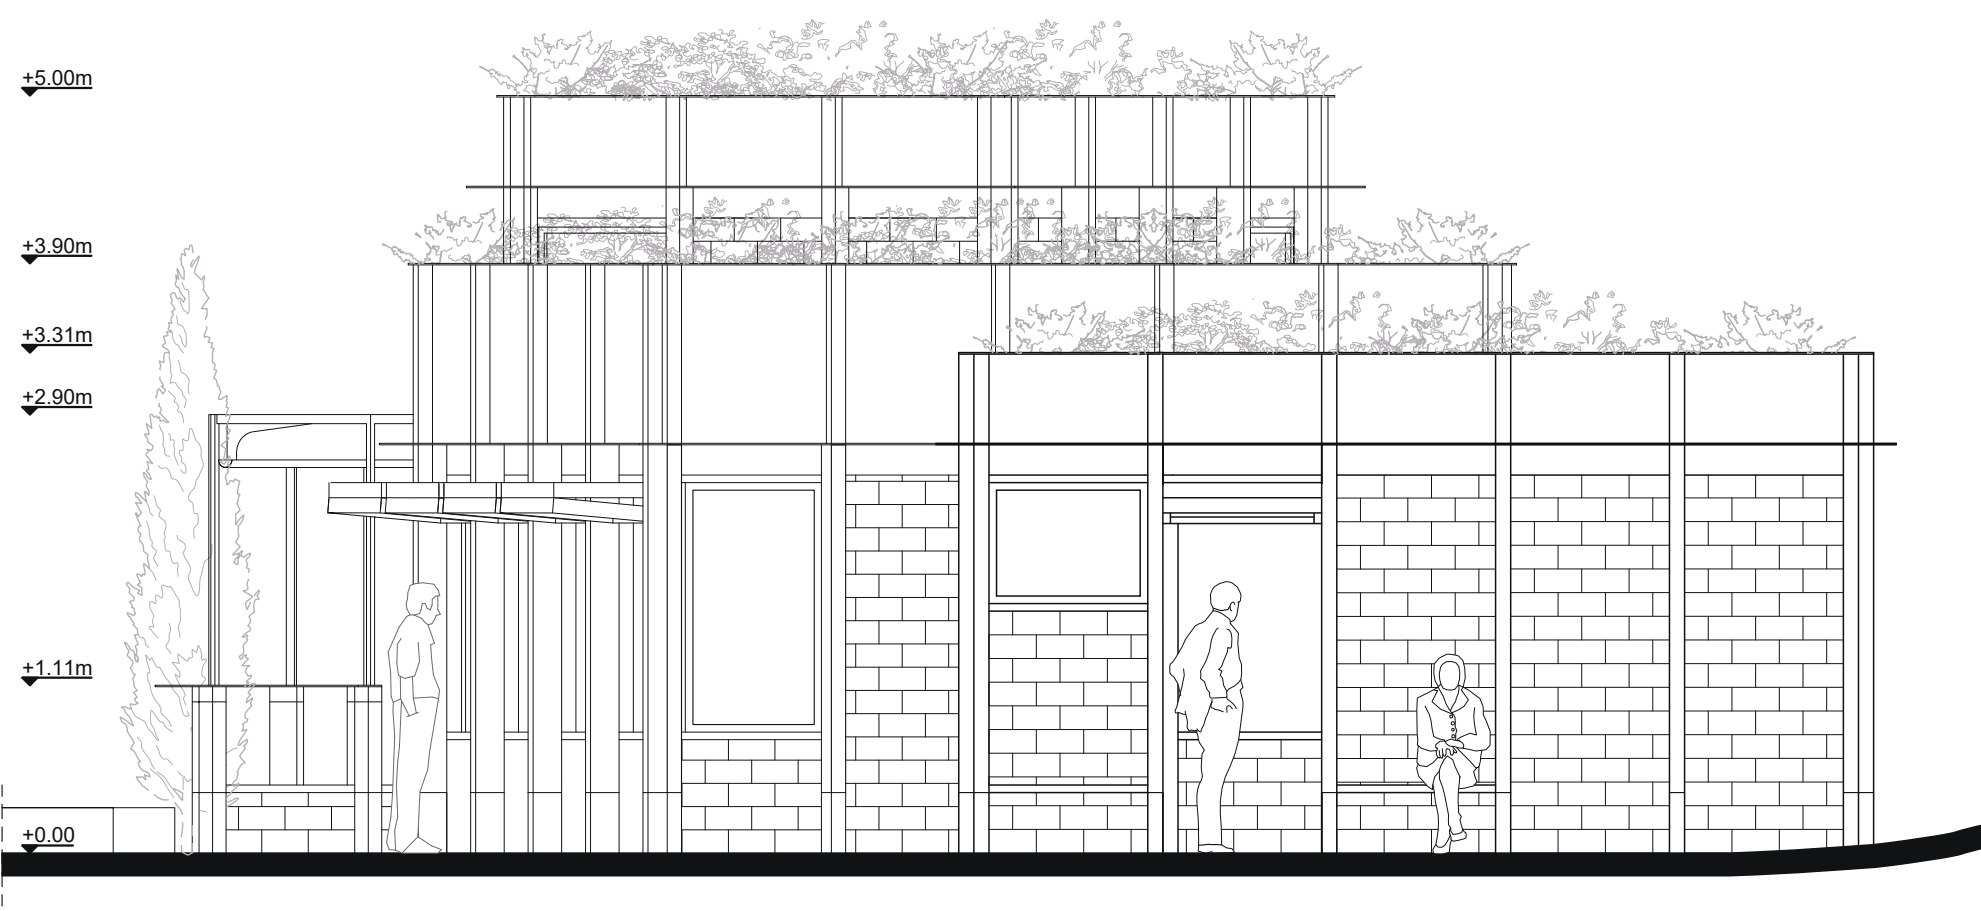

Vy från Svartån (4)



Vy från parken (5)



Byggnaden som landskap