




Om förslaget

“Där vi delar bord” tar avstamp i det folkliga och öppna rummet, där gemensamma sittplatser historiskt har skapat möten mellan människor i Örebro stadspark. Under 1900-talet blev det kollektiva möblemanget en självklar del av parkens sociala liv, i takt med att den utvecklades till en plats för rekreation och samvaro. I en samtid präglad av ensamhet och individualisering genom ägande och privata rum, återupprättar förslaget det gemensamma som en arkitektonisk och social handling. Här bjuds människor in att slå sig ned tillsammans, dela bord och bli en del av parkens gemensamma liv.

Konceptet tar form i en cafépaviljong som öppnar sig mot landskapet och organiseras kring långbord och flexibla sittplatser. Slå dig ned bredvid din bordsgranne i den svalskande skuggan eller flytta dig med stolen närmare parkscenen. Här finns plats för alla. Generösa trappor leder besökare upp och vidare runt byggnaden, medan två entréer i norr och söder med tillhörande serveringsluckor aktiverar platsen från flera håll. Inne i matsalen varierar sittningen mellan utsiktsplatser längs fasaden och gemensamma bord i rummets mitt. Den låga, avlång volymen med glaspartier skapar transparens och långa siktnlinjer mot Svartåns vatten och parkens rum. “Där vi delar bord” erbjuder möjlighet att själv välja närhet, riktning och sällskap – alltid med plats för fler.

Plan, 1:100

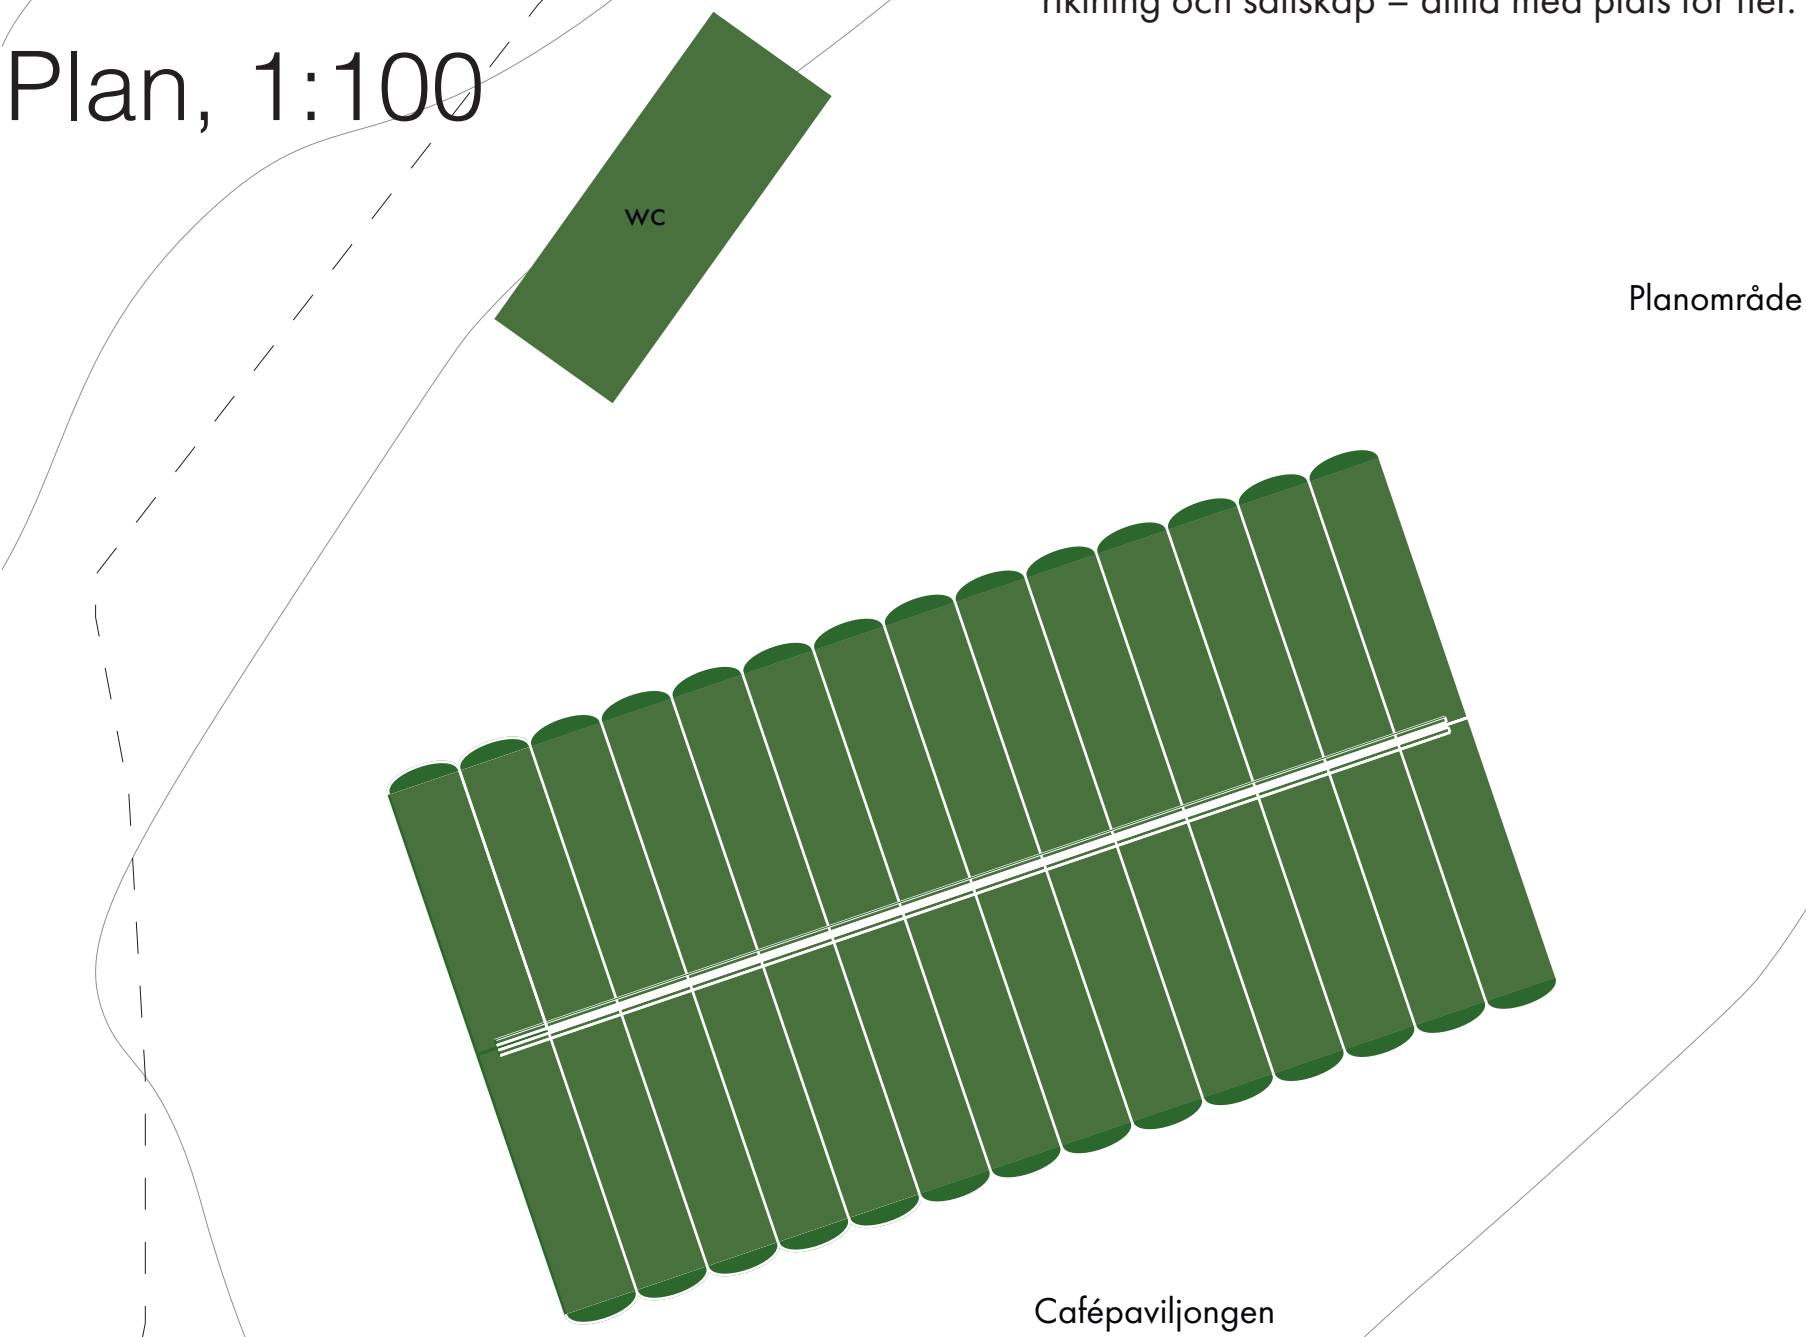


Situationsplan, 1:800



Vy från väst.

Platsanalys

Platsen idag

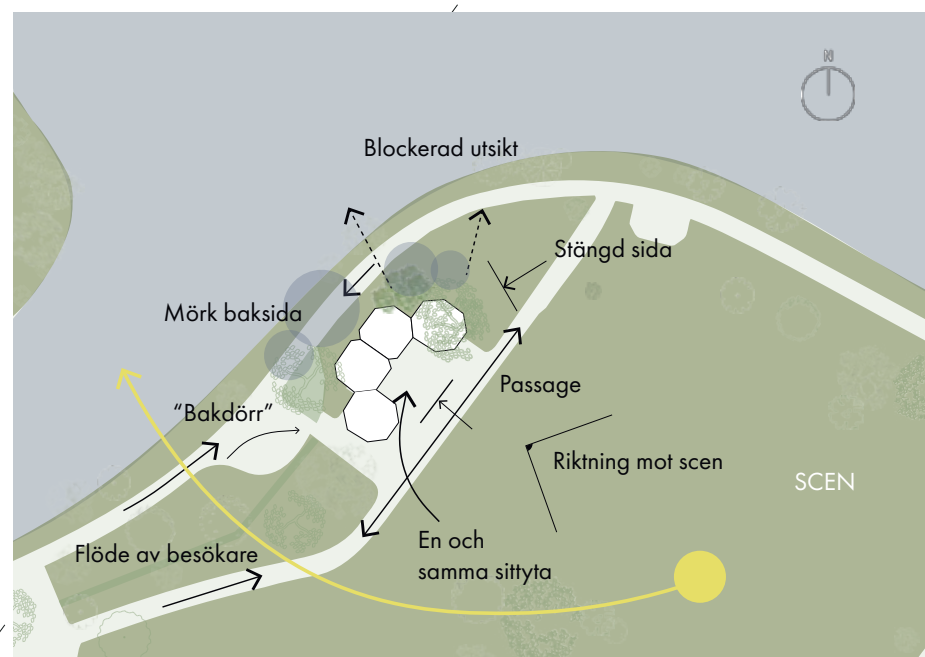

Dagens glasskiosk med tillhörande servering bildar med sin positionering och form ett tydligt framför och bakom, med programmerade likartade sittplatser riktade mot parkscenen. Höjdskillnaderna förstärker detta ytterligare och gör att å-stråket och vyerna norrut exkluderas, medan rörelserna runt byggnaden begränsas till två riktningar.

Förslag av ny struktur




Den nya byggnaden med sin positionering i landskapet bryter upp och släpper in ljus och rörelse i alla riktningar. Cafépaviljongen med tillhörande trädgård bildar en mosaikartad uppbruten struktur med ingångar från flera håll där huvudentrén mot söder breder ut sig likt ett litet torg. En bred trappa och offentligt wc norrut samt stigar genom björkskog i östlig riktning välkomnar från å-stråket.

Solstudie

1 MAJ



KL: 10:00

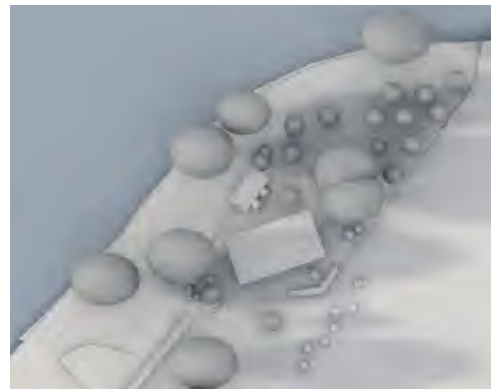

KL: 18:00

1 SEPTEMBER



KL: 10:00




KL: 18:00


Fasad mot söder, 1:50




Längdsektion genom byggnad, A-A 1:50

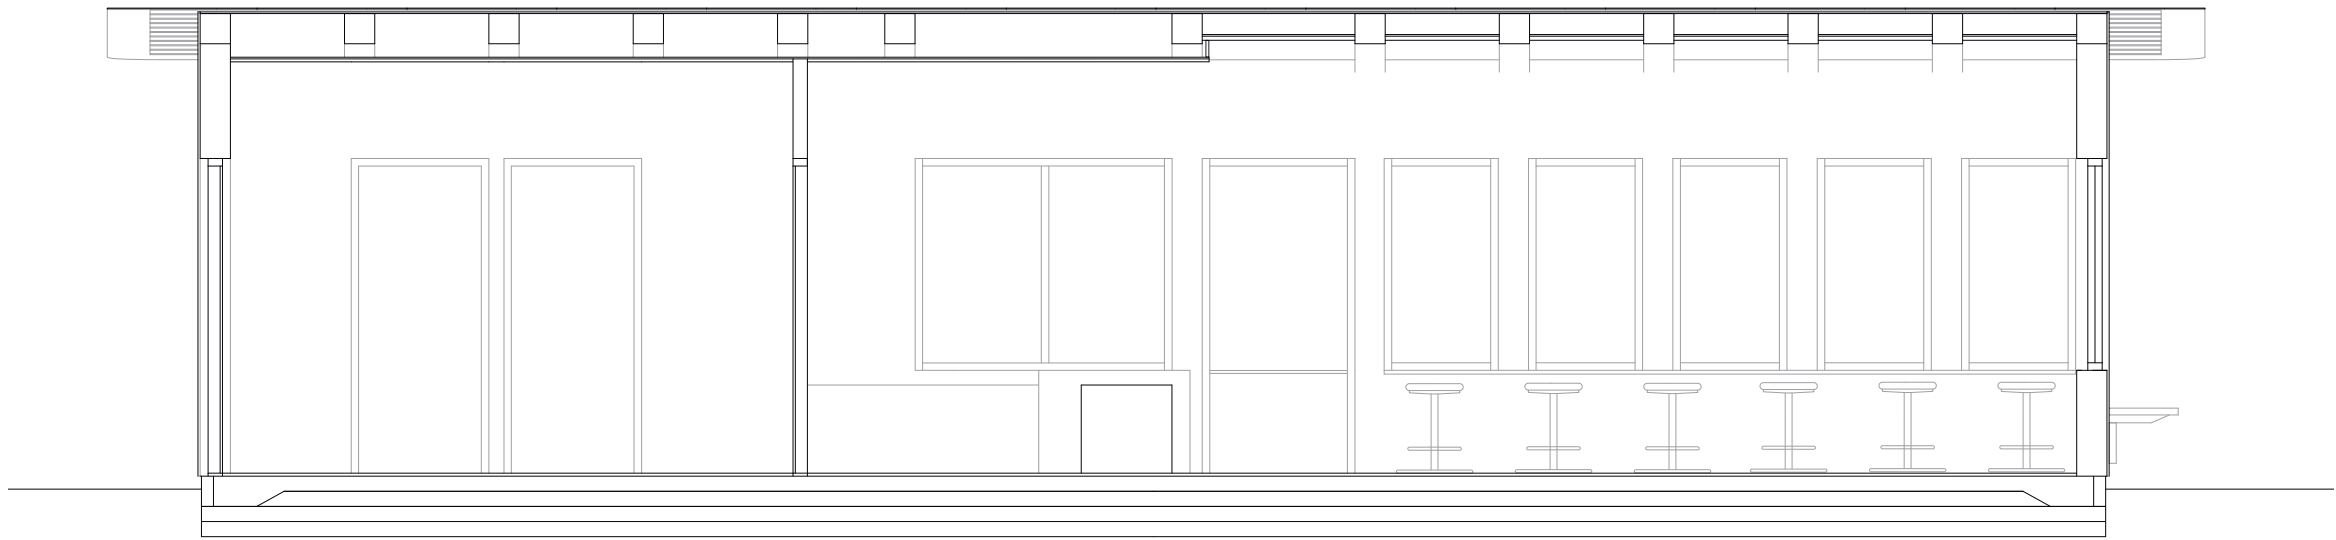

Plan byggnad, 1:50

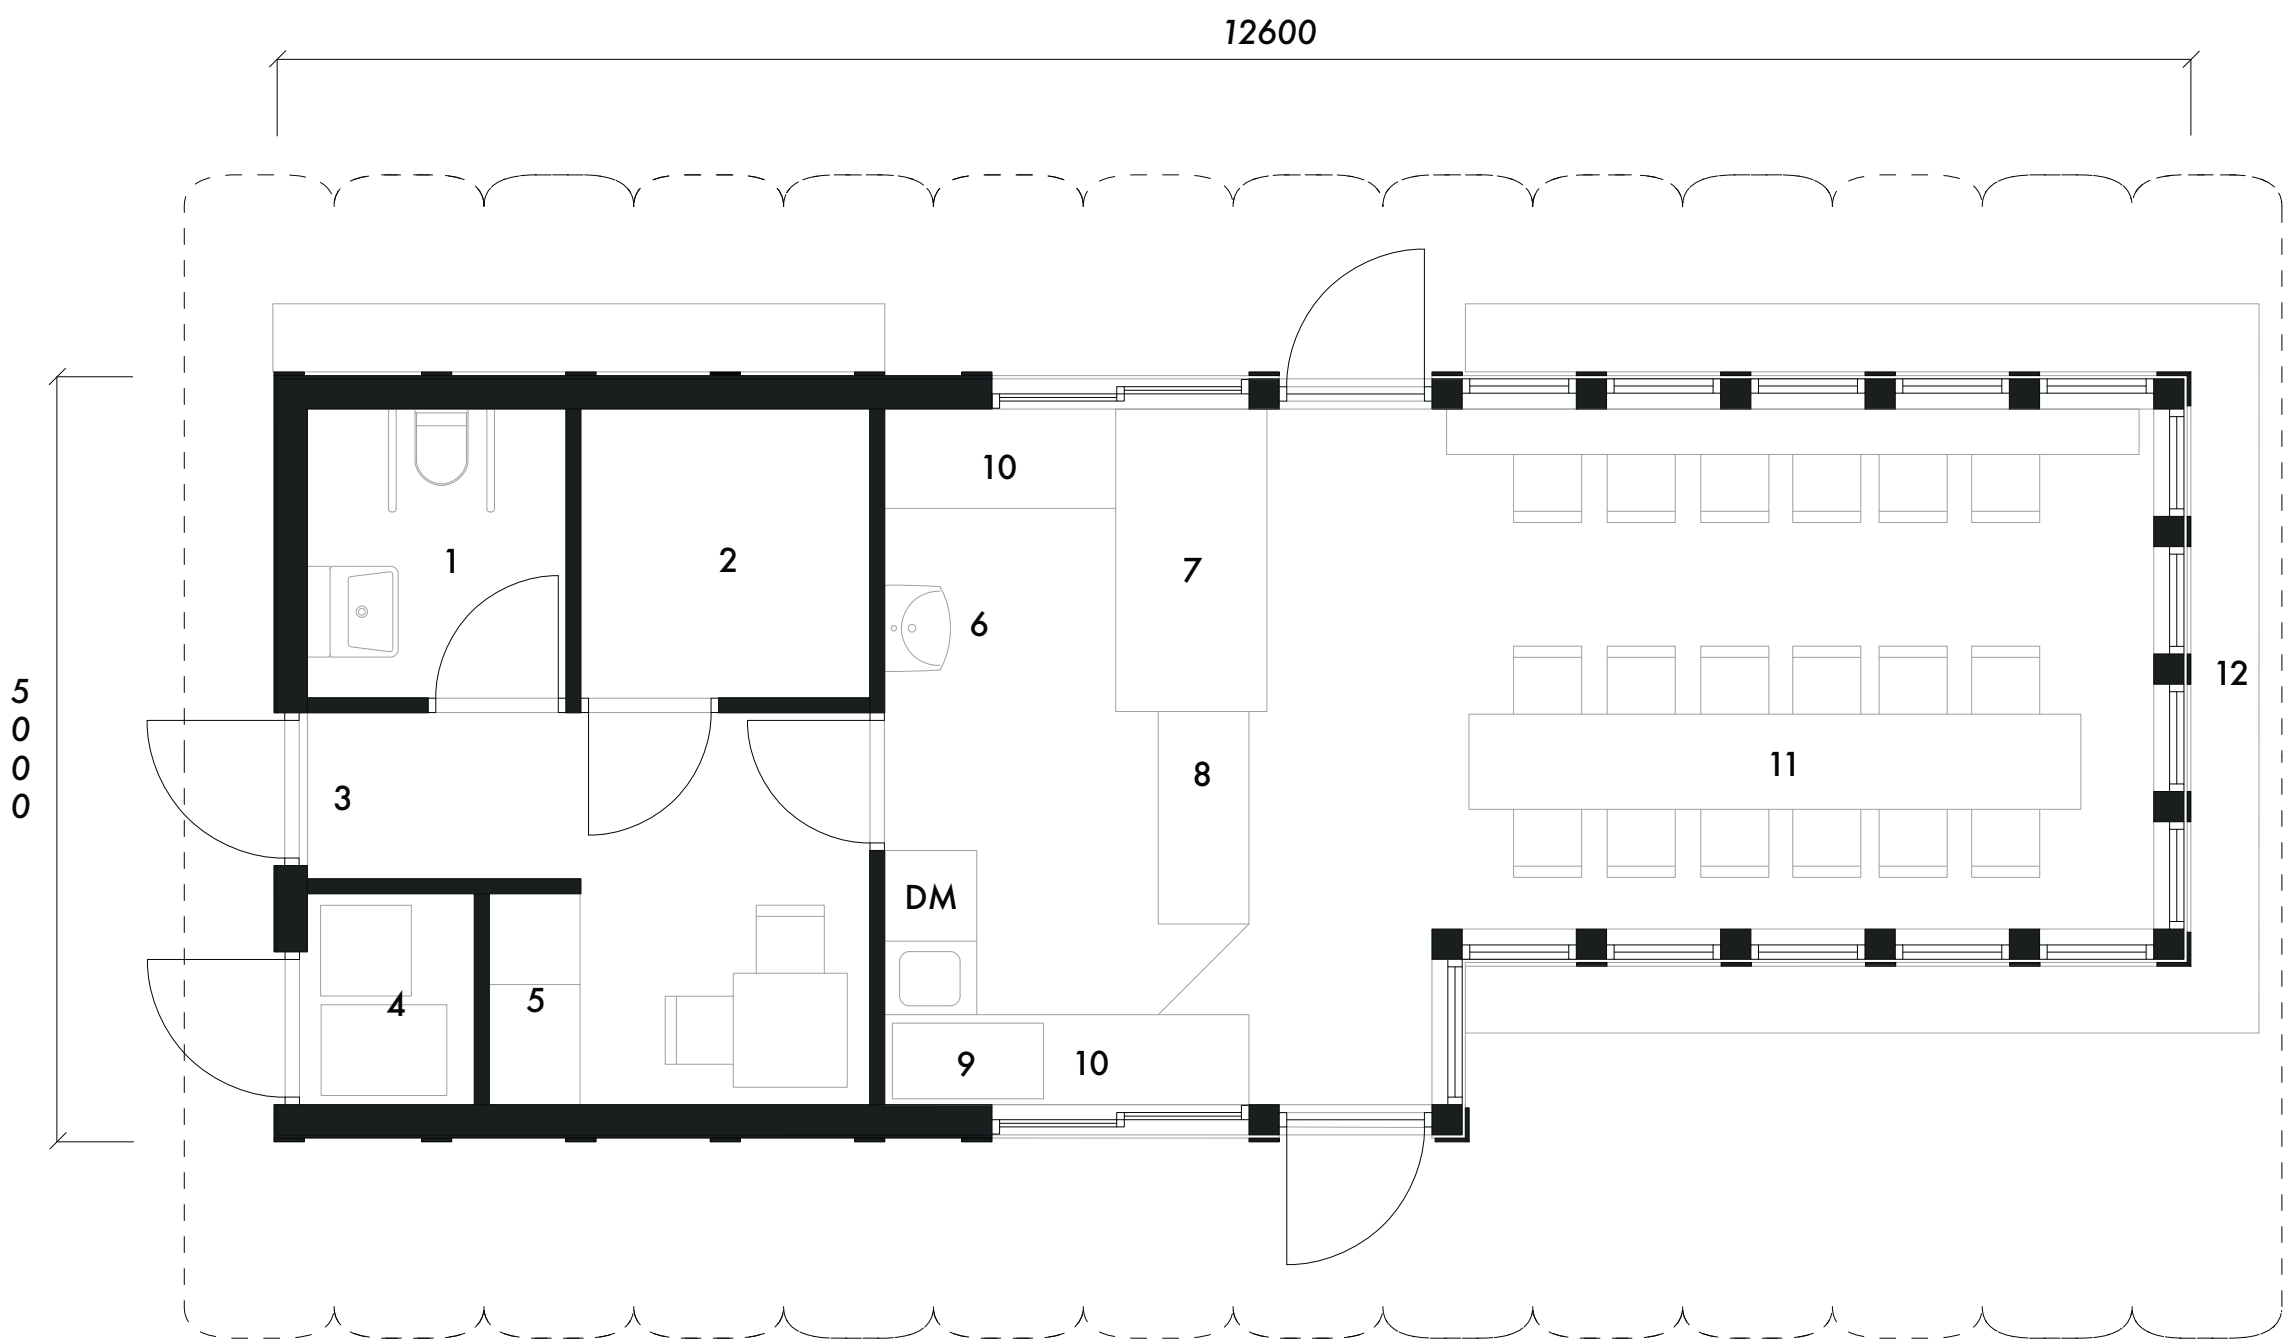

Belysning

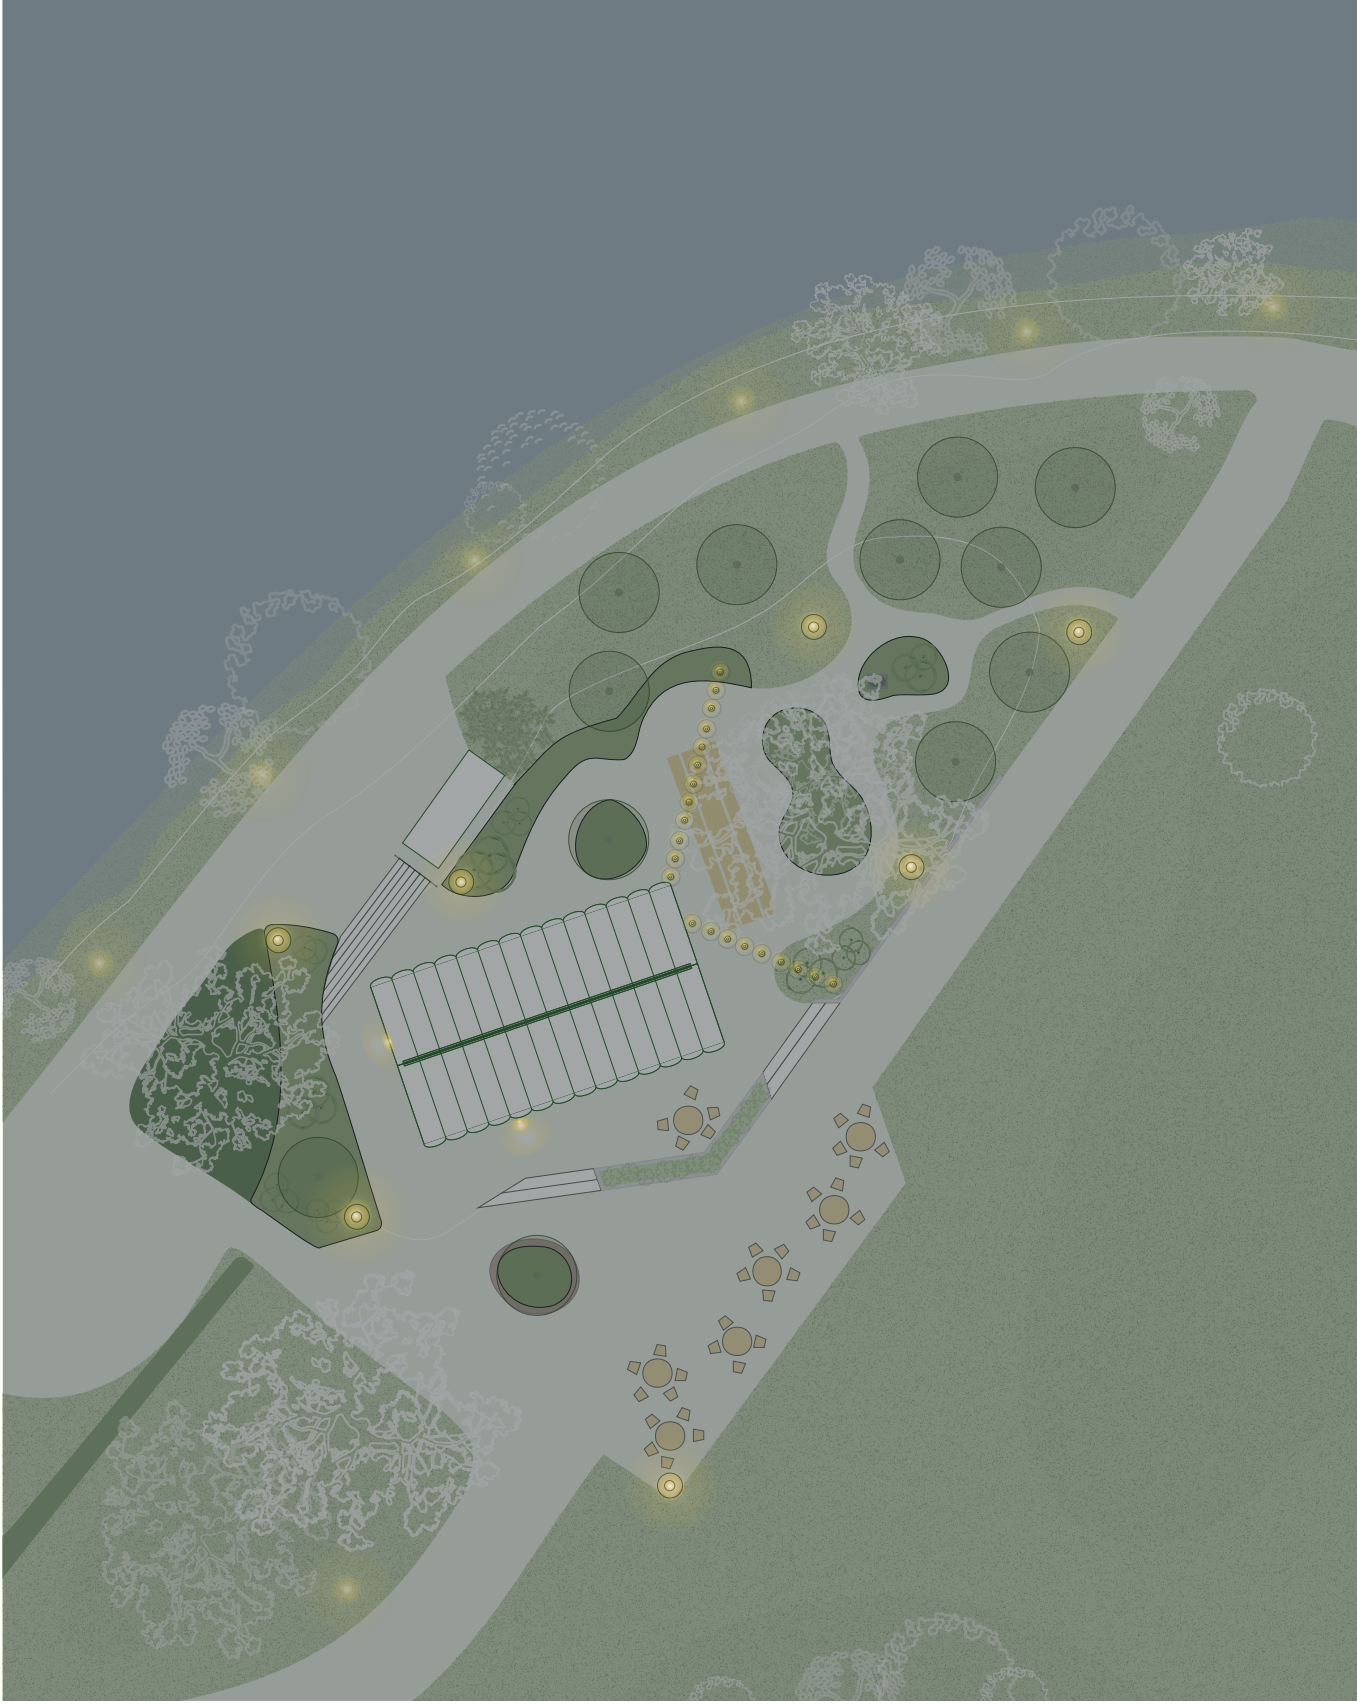

Belysningskonceptet för parkrummet bygger på en lägmäld och poetisk ljussättning där helhetsintrycket associerar till eldflugor i ett åndskap. Korta ljuspollare placeras i gräs och planteringar för ett diskret, orienterande sken som följer parkens rörelser. Över långbordet spänns girlanger med stora runda lyktor, förankrade i fasaden som en tydlig markör för kaféets tillhörighet och samlade funktion.

Byggnaden accentueras dessutom av två väggfasta armaturer som gör paviljongen läsbar på håll i parken. Den genomtänkta ljussättningen möjliggör förlängda öppettider och stärker platsens kvällsanvändning. Samtidigt används nedåtriktad och varsamt avskärmad belysning i övriga parkrummet för att minska ljusföroreningar och skydda nattlevande djur och insekter. Ljuset blir därmed både stämningsskapande och ansvarstagande, och förstärker helhetsupplevelsen av en inbjudande mötesplats i parkens gröna rum.

Fasad mot öst, 1:50



Byggnadsteknik & kalkyl 1:20

Stomme/ grund

Byggnaden uppförs med beprövade och konventionella byggheter som ger flexibilitet i produktion och val av entreprenör. Den bärande konstruktionen består av en pelar-balkstomme, som bär upp fasad och tak. Taket utförs i plåt med ett generöst utsprång som fungerar som solavskärmning och skydd för byggnadens ytterväggar. Grundläggningen sker med en traditionell betongplatta, men kan vid behov ersättas med cellglas för att minska klimatpåverkan. Uppehållsytor och gångstråk i det tillhörande parkrummet utförs med stenmjöl som ytskikt. Avgränsning mot gräsmatta och planteringar sker med kantstöd i cortenstål. Stödmur av natursten (granitblock) anläggs för att stabilisera slänter och skapa terrasserade nivåer i parkanläggningen.

Hållbarhet

Byggnadsstommen ger en resurseffektiv lösning med låg klimatbelastning. Isolering utförs med träfiberbaserad lösull som bidrar till god fukthantering och ytterligare reducerar byggnadens miljöpåverkan. Fasaden utförs i målat trä, vilket ger ett naturligt och harmoniskt uttryck. Det utkragande plåttaket minskar solinstrålningen och bidrar till att begränsa behovet av aktiv kylning. Fönster förses med persienner som ger skydd mot både sol och insyn, särskilt när byggnaden inte används.

7 Träpanel
13 Gips
45 regel/iso
Ångspärr
140 regel/iso
45 regel/iso
Vindskyddsväv
20x70 Spiklöst
Träpanel
Locklöst

Persienner

Parkett
Ångspärr
150 Betong
300 Cellplast

Dräneringsrör

Underhåll

Träfasaden tillåter lätt underhåll av byggnaden i form av ommålning eller dylikt. Takets utsprång skyddar fasaden från väderpåverkan och minskar därmed underhållsbehovet.

Plåttaket generösa storlek samt dess materialitet minskar underhåll från storm, löv & moss, snö etc. Kombinationen av material ger byggnaden god beständighet. Den rationella byggnadstekniken ger kafé lång livslängd, och behöver byggnaden med historiens gång nedmonteras är byggnadsdelarna enkla att återbruka. Persiennerna bidrar även till att skydda interiören och förbättra byggnadens energiprestanda över tid.

Trädgården är planerad med hårdiga och platsanpassade växtmaterial för resurseffektiv skötsel, där bevattningsbehovet efter etableringskedet är minimalt och ytor utformas för långsiktig, lågdriftig stabilitet. En sammanhållen yta vid byggnadens entré reserveras för mer exklusiv blomsterplantering som en förgård med hög gestaltningsgrad. En sammanhållen yta vid byggnadens entré reserveras för mer exklusiv blomsterplantering som en förgård med hög gestaltningsgrad. Ytan kan disponeras av hyresgästen för egen plantering och uttryck, vilket ger möjlighet till variation över tid inom en tydligt avgränsad ram.

Sammanställning av ytor

- 1. Personaltoalett
 - 2. Frysrum
 - 3. Personalgång
 - 4. Soprum
 - 5. Förvaring
 - 6. Tvättstall
 - 7. Glassbox
 - 8. Kassa & servering
 - 9. Fettavskiljare
 - 10. Beredningsbänkar
 - 11. Sittplatser inomhus
 - 12. Sittnischer
- BTA total: 59 kvm

LOA:

 - Sittplatser & yta för gäster: ca 21,5 kvm
 - Beredning och servering: ca 11,5 kvm
 - Back of house:
 - Frysrum 4 kvm
 - Personaltoalett: ca 3,5 kvm
 - Allmän yta och administrativ yta: ca 8 kvm
 - Soprum: 1,5 kvm

Material



Parken planteras med växtmaterial i en nordlig och woodlandinspireerad karaktär, där naturliga växtsamhällen skapar en robust och årstids varierad grönsstruktur. Prydnadsbuskar och perenner vävs in i kompositionen för att ge struktur, blomning och textur genom hela säsongen. Växtlista på sid 3 i planillustration.



Fasaden utförs i målat träpanel i en grön kulör, tillsammans med ett plåttak i matchande ton som ger byggnaden en sammanhållen och lägmäld materialverkan i landskapet. Stora glaspartier bryter upp volymen och skapar genomskinlighet, vilket ger konstruktionen ett lätt och öppet uttryck med stark koppling mellan inne och ute.



Utomhusmiljön präglas av tidlös granit i mur och trappor, stenmjöl som tillgängliga gångstråk samt träribbor i sittbänkar och långbord som tillför värme. Cortenstål markerar planteringar och utgör bas i långbordets konstruktion, vilket ger en sammanhållen materialitet.

Där vi delar bord

