



EN TRÄPAVILJONG

Förslaget till tävlingen om en cafépaviljong i Örebros stadspark är en enkel träbyggnad som tar till vara på de kvalitéer som redan finns på platsen. Närhet till vatten, med utsikt över stadsparken, scenen samt Stora Holmen. Byggnaden är placerad intill A-stråket och nås via en sittvänlig trappa eller från motsatt håll, från parken, där en leds in på en "brygga på land". Dessa element skapar en tydlig riktning och förstärker siktlinjen genom byggnaden.

Konceptet består av ett stort tak som vilar på två volymer av trä. Den första volymen består av de dolda funktionerna som behövs för att verksamheten ska fungera. Varumottagning, wc med omklädnig, frysrum, matplats/ arbetsplats för personalen, förråd och sophantering.




Den andra volymen är integrerad med mellanrummet och utrustad med de funktioner som är synliga för besökare, tillagning, montering och försäljning. I den här delen är väggarna klädda med vitt kakel. Arbetsytor är i rostfritt stål och golvet är genomgående polerad betong. Taket och övriga väggar är klädda i kvistfri furuplywood. Två serveringsluckor gör att byggnaden blickar ut mot Stora Holmen. När de inte används har det ett uttryck av att vara vanliga fönster.

Mellanrummet mellan dessa volymer är till för besökare. Med fönster från golv till tak och pardörrar på båda långsidor i kombination med skärmtaket, suddas gränsen mellan inne och ute. Mot kortsidan finns en nisch med bänk där det finns möjlighet att sitta mer skyddad.


Det utskjutande taket löper runt hela byggnaden och skapar ett skyddat uterum. Under taket finns möjlighet att sitta och fika, med skydd mot både sol och vind. Utformningen ger en 360 graders valmöjlighet i att välja sittplats. Den fria rörelsen gör även att det upplevs som att byggnaden inte har någon direkt framsida eller baksida, vilket ökar känslan av trygghet på platsen.

Paviljongen är till största del byggd i trä. Det är bra ur ett miljöperspektiv och ger ett distinkt uttryck, i kombination med synlig takfot. Det är en reglad stomme med ett tak som bärs upp av två limträbalkar. Fasaden består av stående kärnfurupanel, medan trall och trappa är utförda i värmebehandlad furu. Taket utgörs av ett lutande, dubbelfalsat plåttak med zinkyta. Samma utvändiga material gäller på toalettmodulen.


Den skapade utomhusmiljön vänder sig mot parken och scenen, som också är också den soligaste platsen. Underlaget för uteserveringen är gårdssingel och den är inramad med staket och pallkragar. Övanför hänger ljusslingor mellan de närliggande träden och byggnader. Sammantaget blir det en inbjudande miljö.

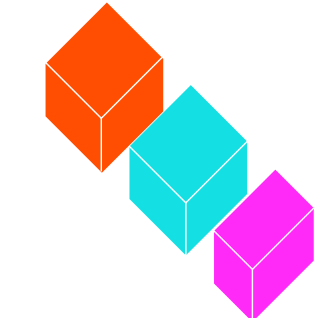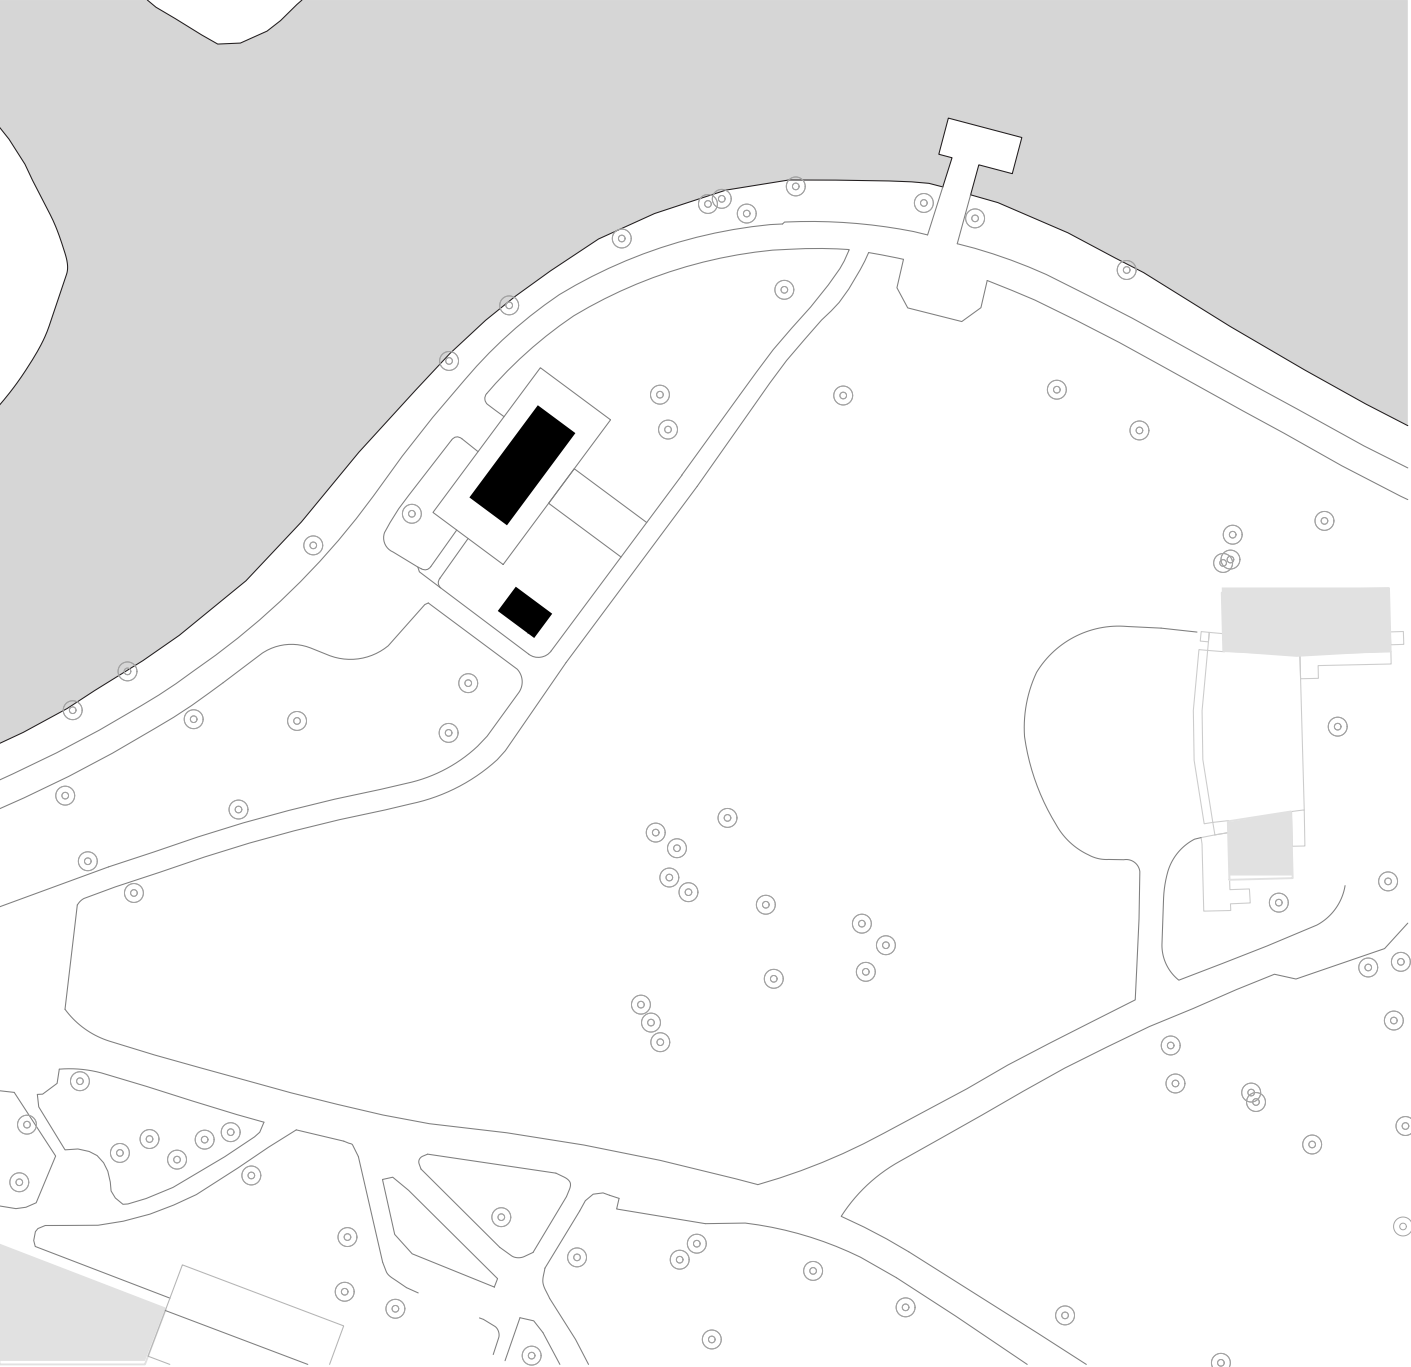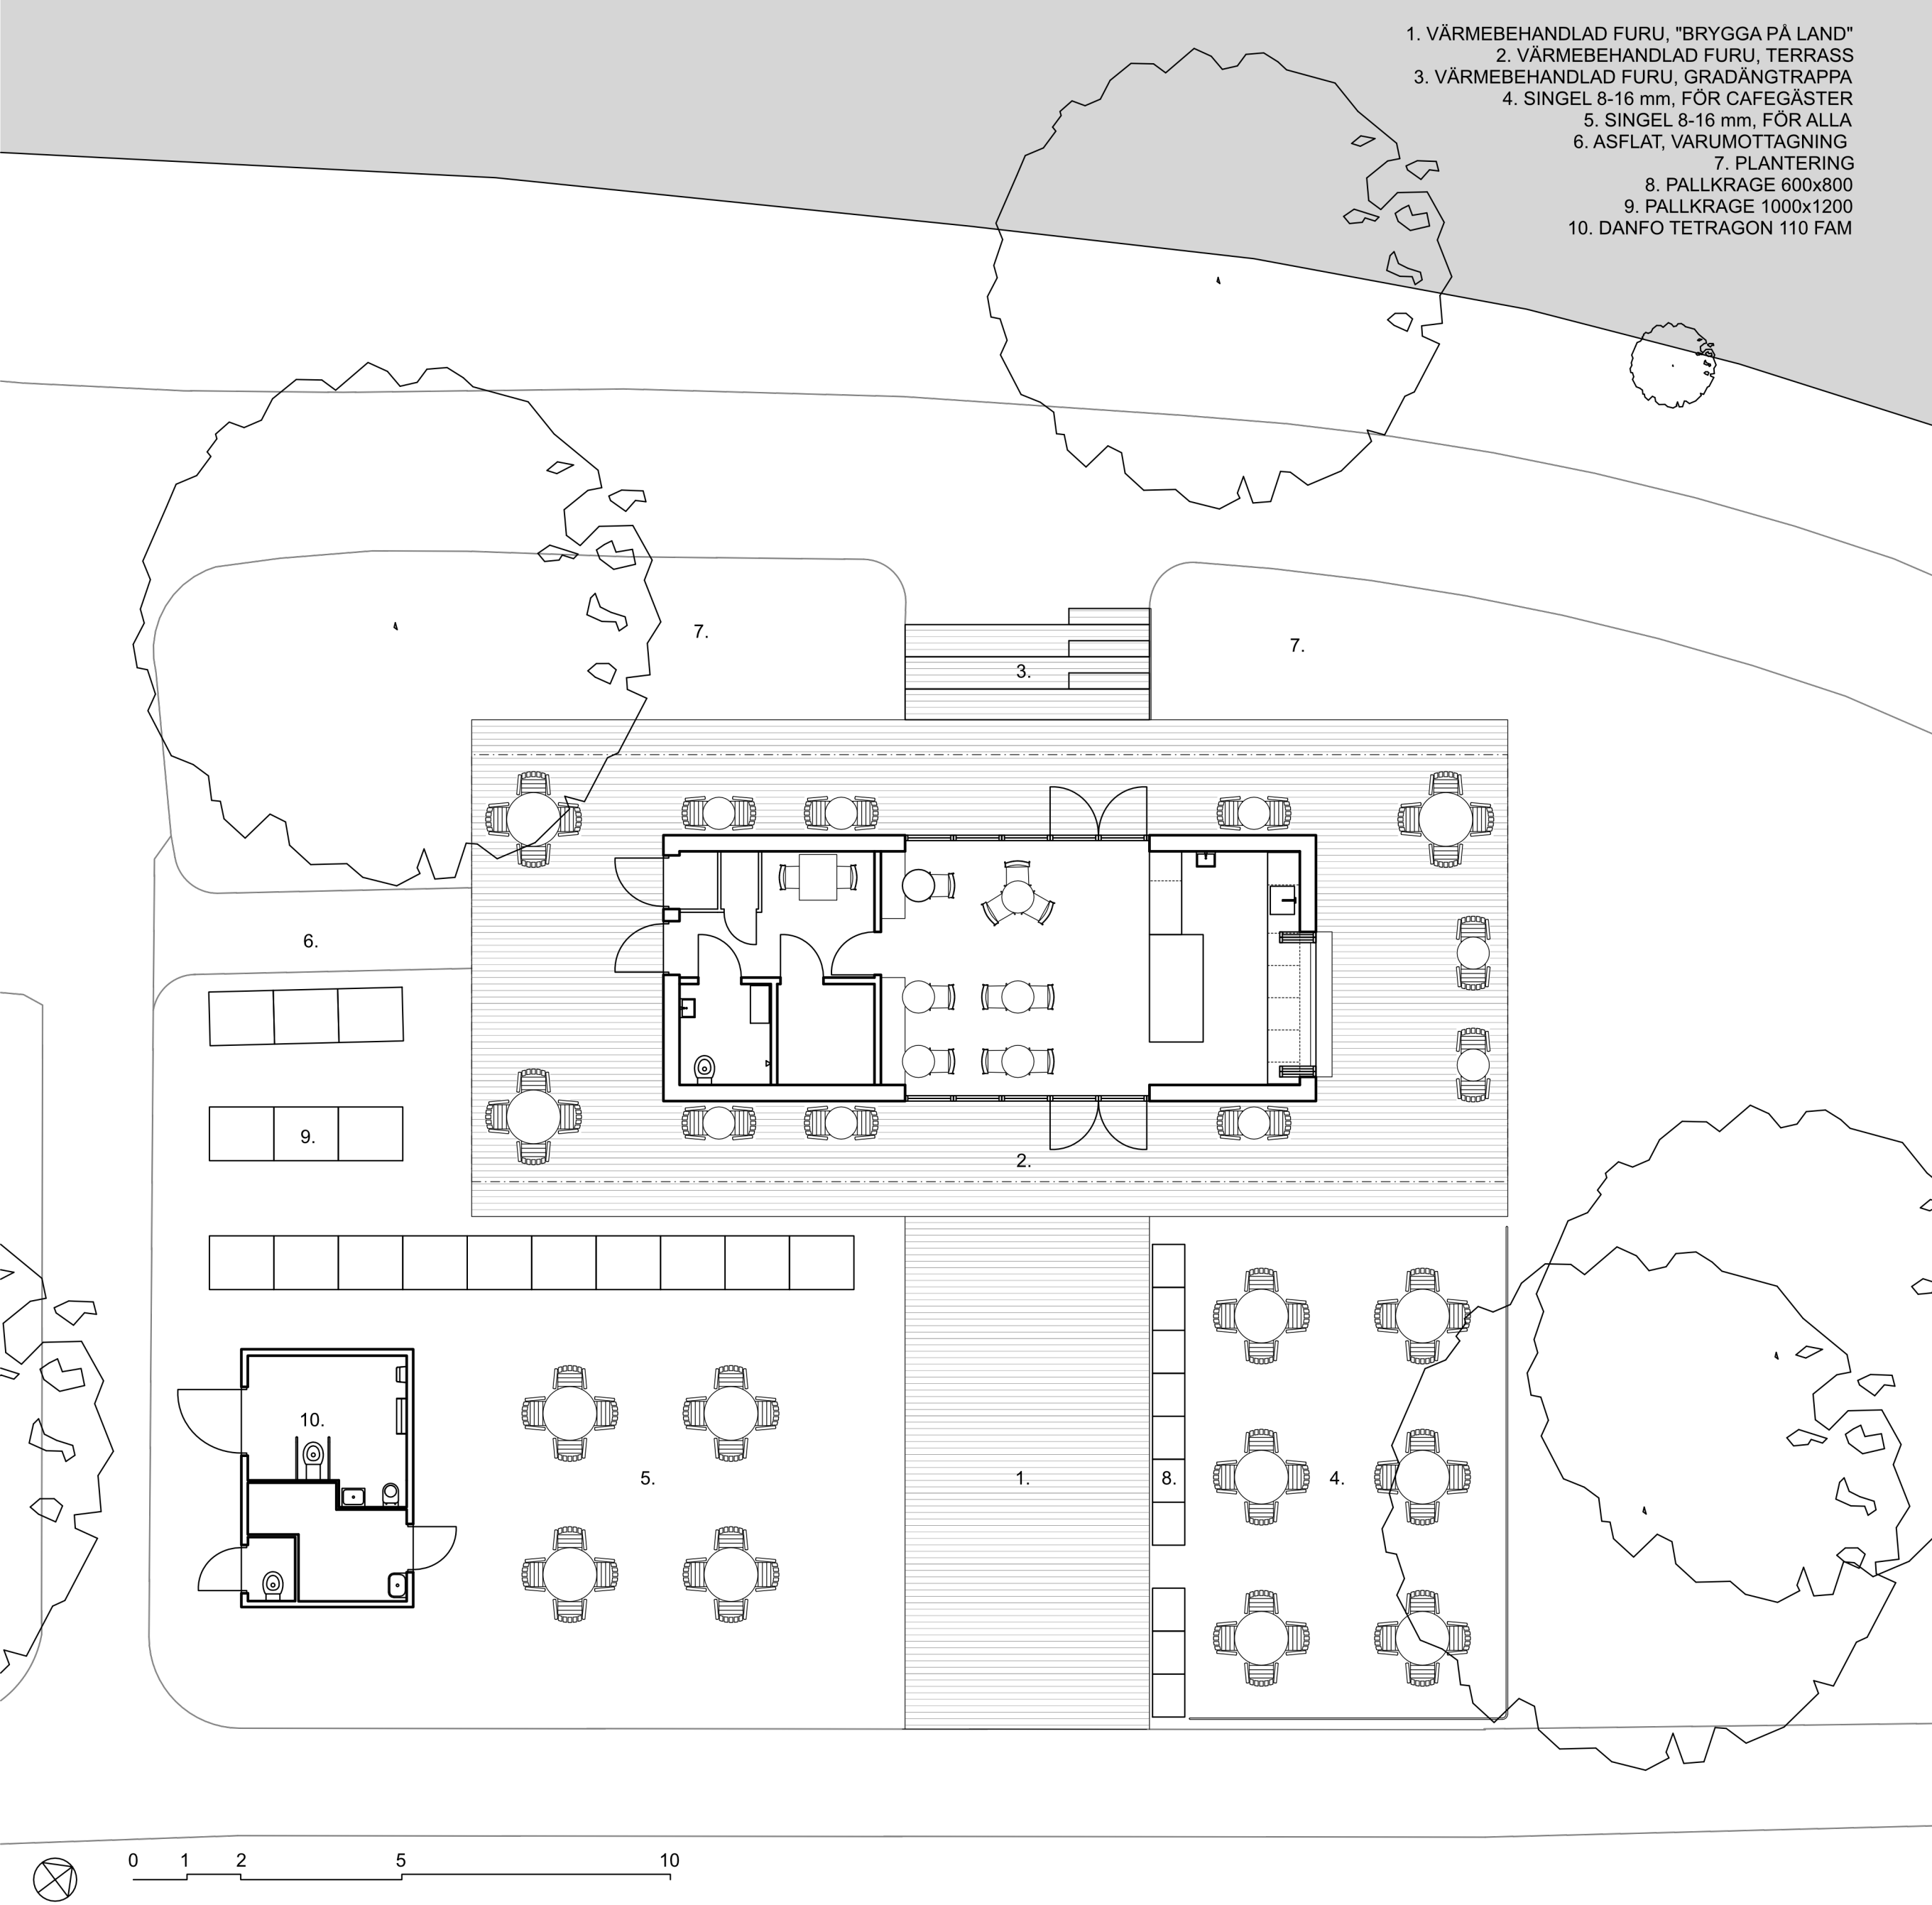

PROGRAM

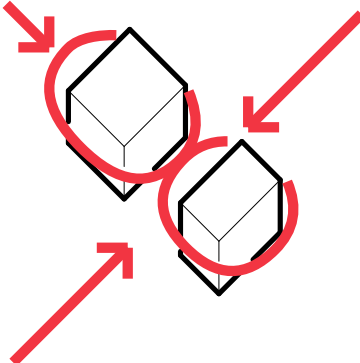



RÖRELSE

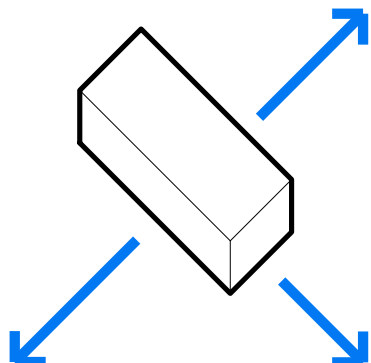

UTBLICKAR



1. 14 SITTPLATSER FÖR CAFÉGÄSTER
INNOMHUS
2. KÖK OCH SERVERING
3. PERSONALRUM
4. FRYSRUM
5. PERSONAL TOALET MED OMKLÄDNING
6. VARUMOTTAGNING
7. FÖRRAD
8. SOPFÖRVARING
9. 2x SERVERINGSLUCKOR Å 1150mm
10. 28 SITTPLATSER UNDER TAK

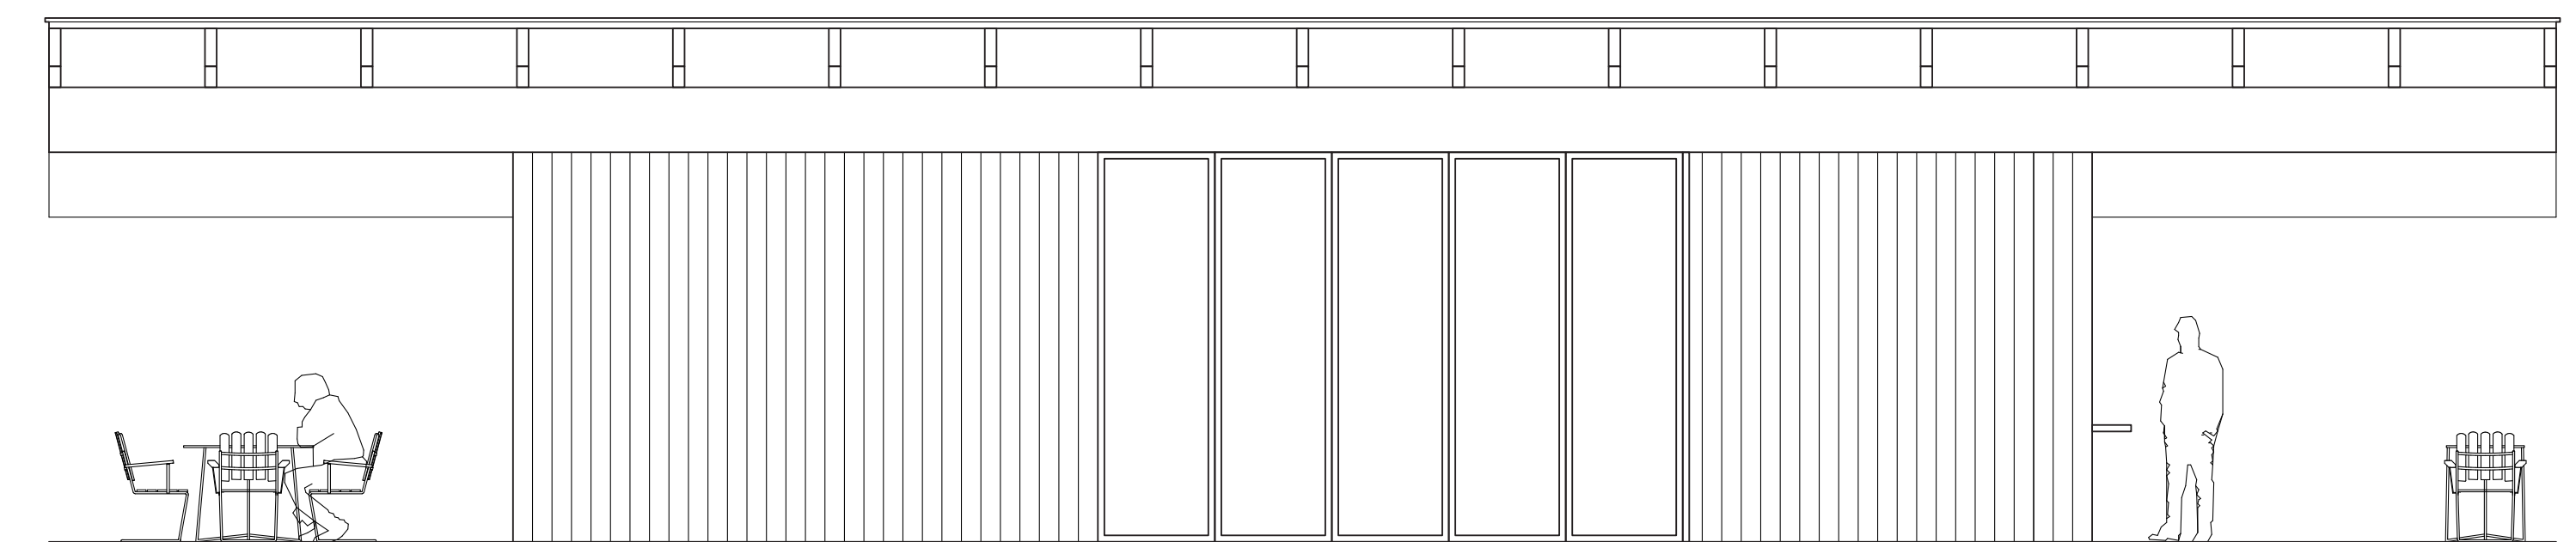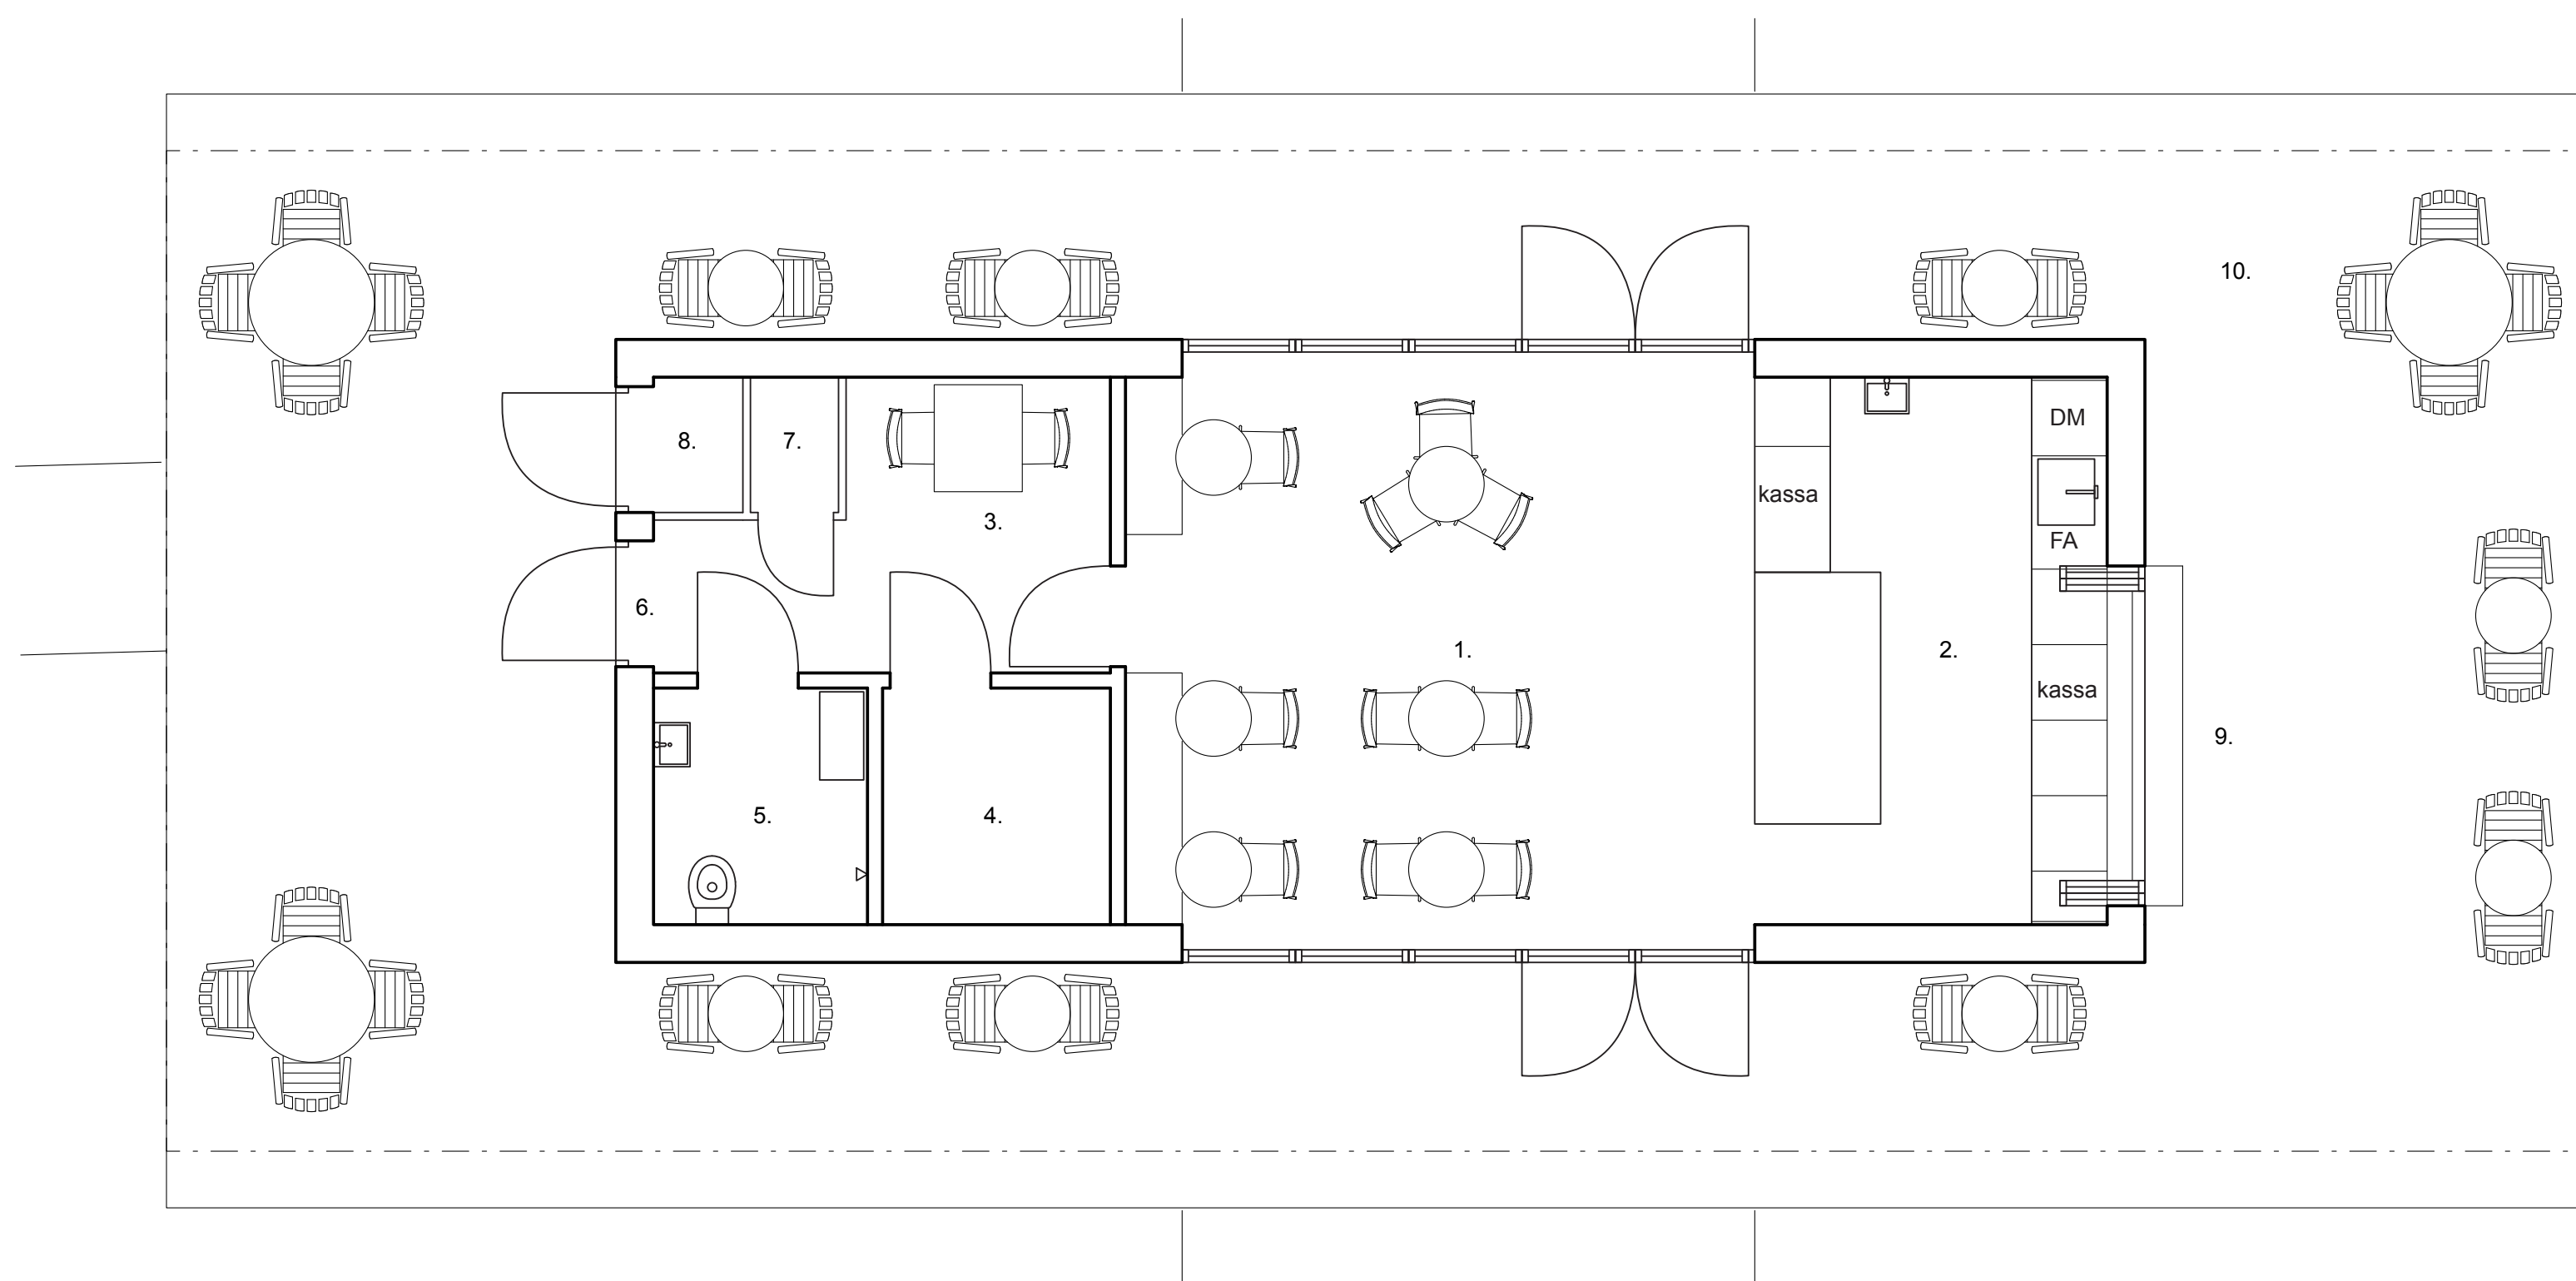


0 0.5 1 2 5




EKONOMISK KALKYL	
CAFÉPAVILJONG	
MARKARBETE & GRUND	200000
STOMME & BYGGNATION	800000
TAK	350000
FASAD	150000
FÖNSTER, DÖRRAR & SERVIRINGSLUCKA	400000
INVÄNDIGT (KÖK, BADRUM & YTSKICKT)	400000
FRYSRUM	100000
SUMMA	2400000
PARKRUMMET	
SKÄRMTAK	350000
TRALL 180 KVM & TRAPPA	800000
SINGEL 200 KVM	80000
ASFALT	20000
PALLKRAGAR (28) MED VÄXTER	70000
PLANTERING I SLÄNT	100000
LJUSSLINGA	50000
SUMMA	1470000

YTOR LOA	
1. YTA FÖR CAFEGÄSTER	23
2. KÖK	12
3. PERSONALRUM	5
4. FRYSRUM	4
5. PERSONALTOALET	3
6. HALL	2
7. FÖRRÅD	1
8. SOPPFÖRVARING	1
SUMMA (KVM)	51
TOTAL BTA (12m x 5m)	60

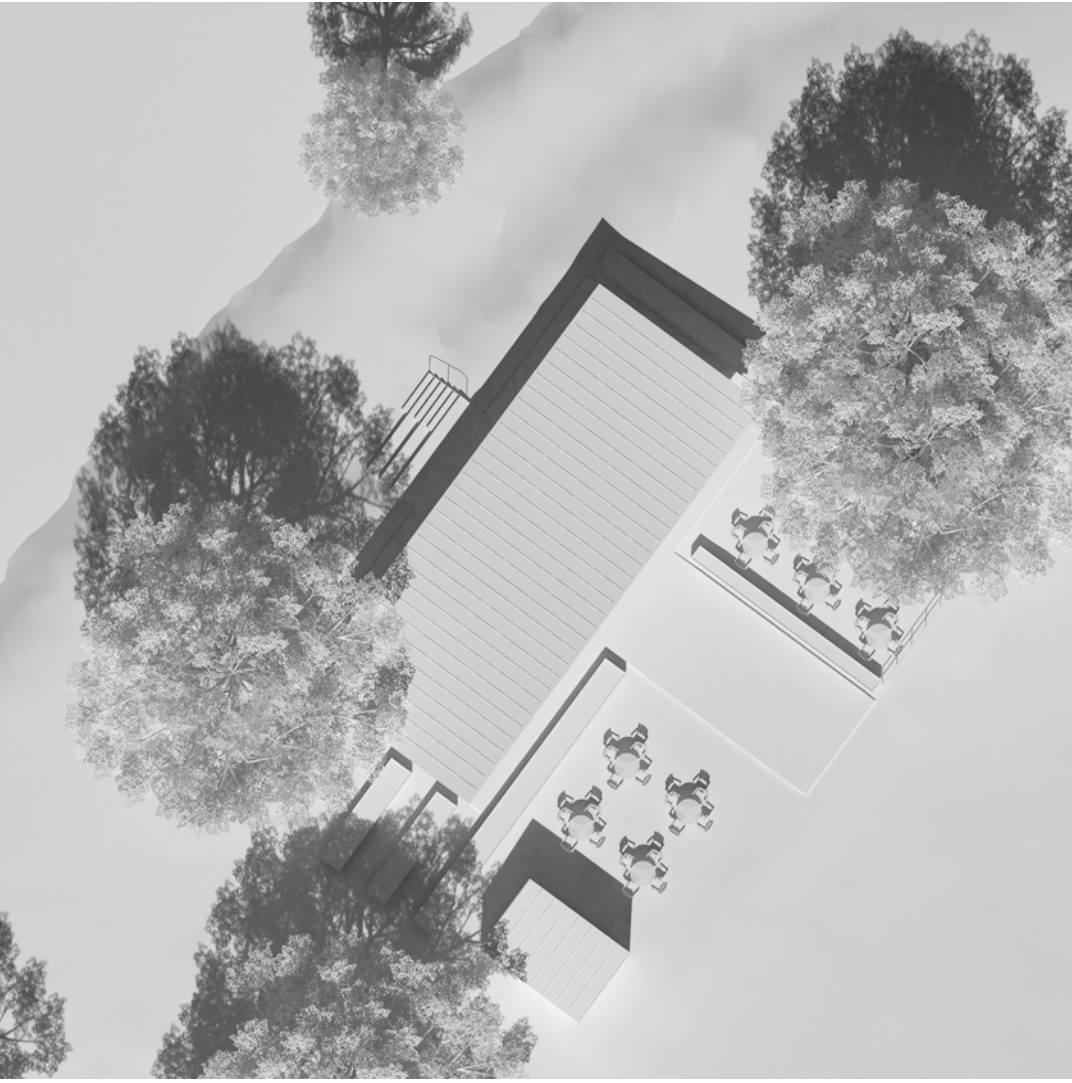


JUN KL 12

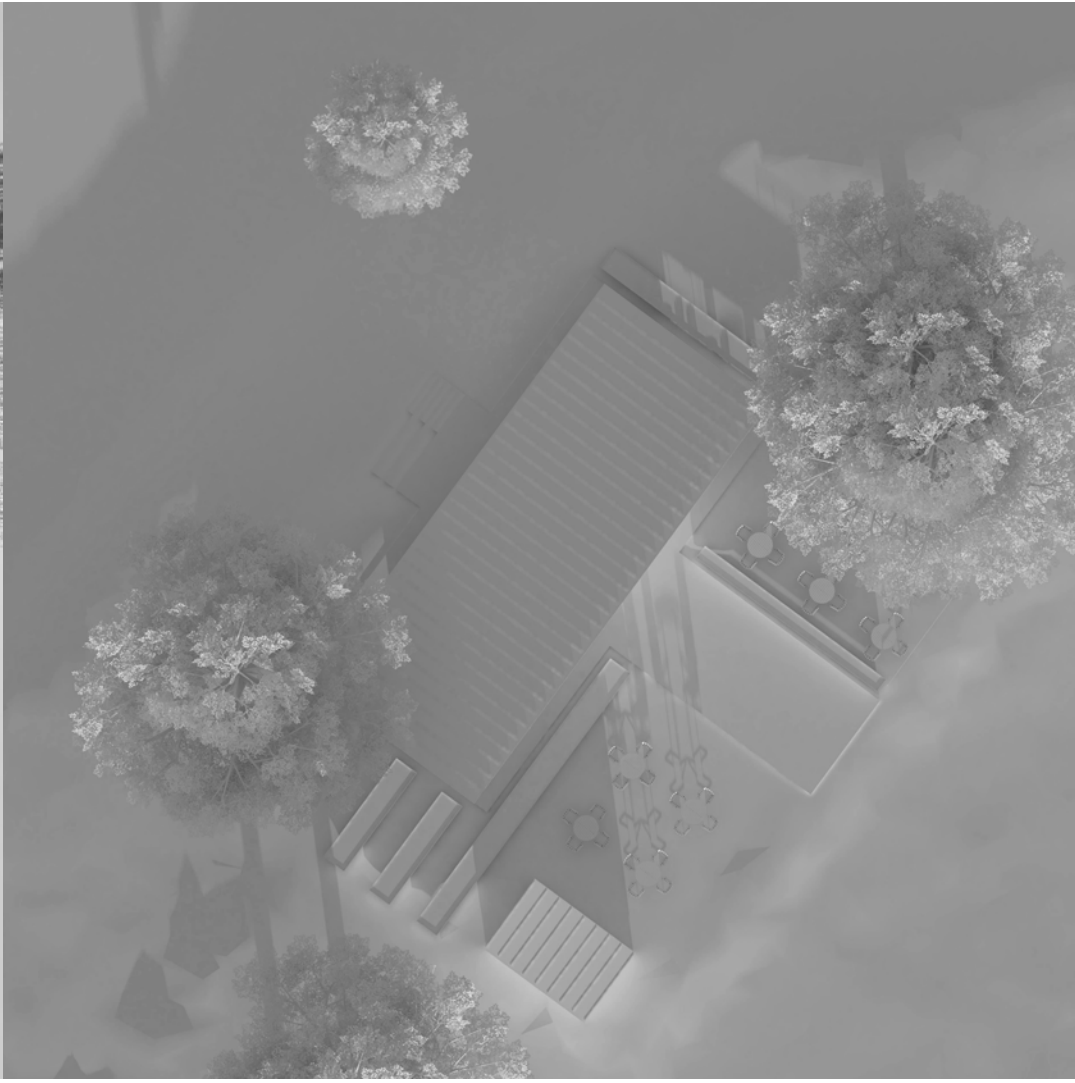

DEC KL 12



0 10

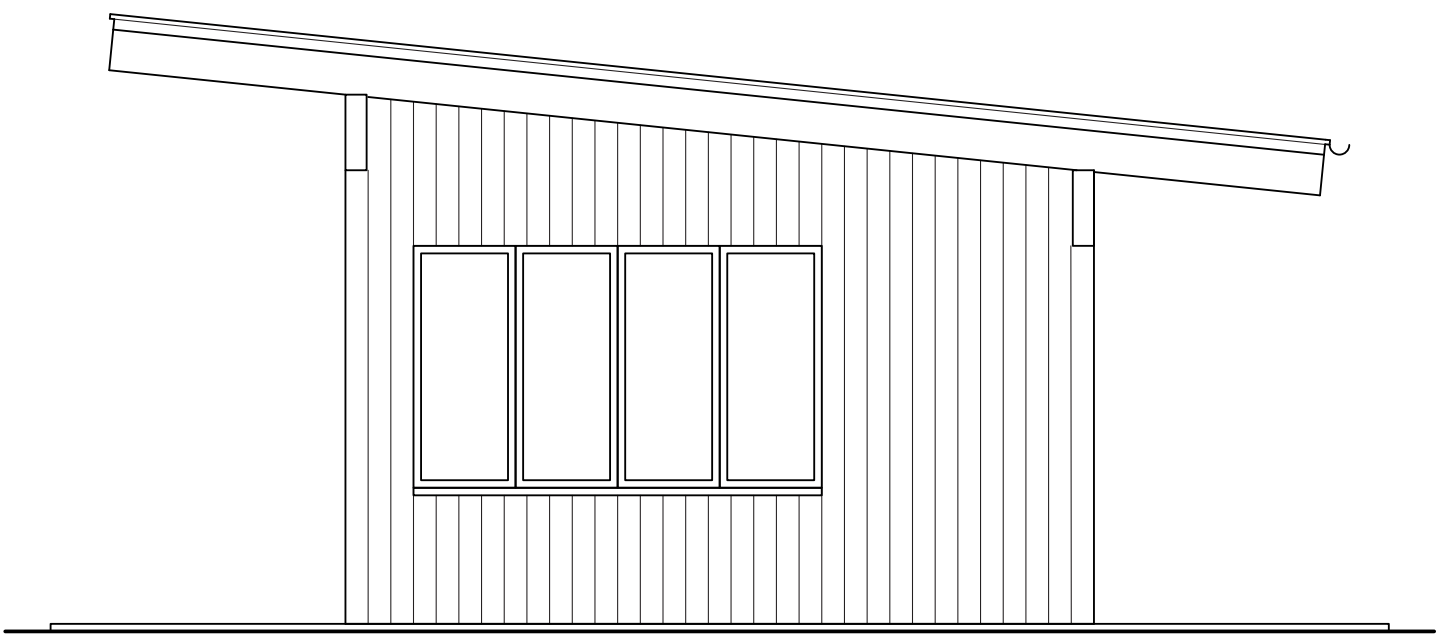

0 0.5 1 2 5

