






Situationsplan 1:800

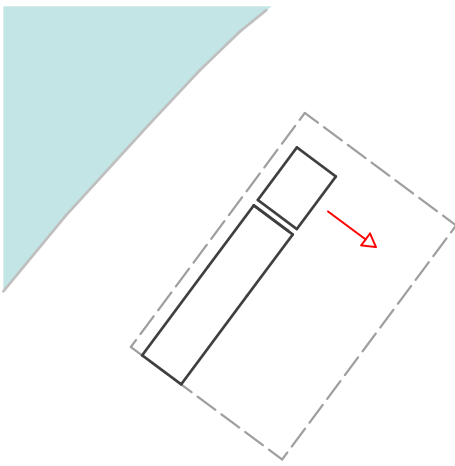

Rumsprogram

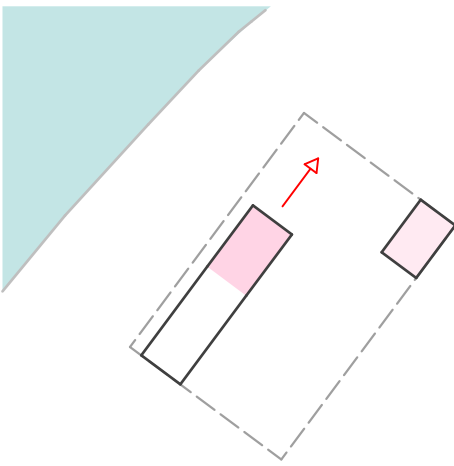

Koncept

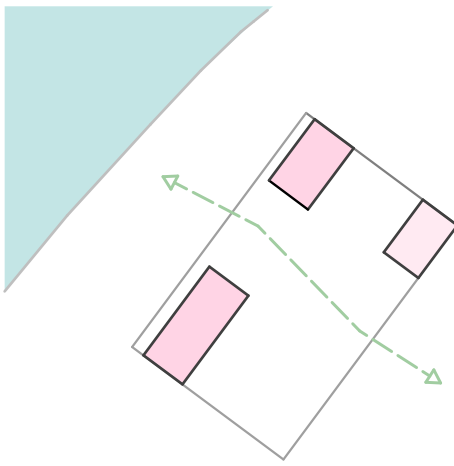

Projekt

" Ett rum vid ån "

En framsida mot vattnet

Beskrivning

Stadsparken i Örebro är inte en enhetlig yta utan en följd av olika rumsliga situationer – från gestaltade trädgårdar och inramade gårdar till öppna gräsytor och mer landskapliga rum. Varje del av parken har sin egen karaktär och erbjuder en specifik form av vistelse.

Trots denna mångfald saknas en tydlig rumslig relation till Svartån. Vattnet är närvarande men upplevs sällan som ett eget rum för vistelse. Utgångspunkten för förslaget är därför enkel:

parken får en tydlig framsida mot vattnet.

Förslaget tillför ett nytt rum till parkens struktur – ett rum vid ån.

En samtida gloriette

Platsen är historiskt förankrad som mötespunkt och serveringsplats mellan park och vatten – förslaget för vidare denna logik i en samtida form. Förslaget tolkar denna situation som en samtida gloriette – som en öppen, landskaplig paviljong, inte som en sluten byggnad utan som en rumslig gest.

En lätt upphöjd plattform (+1.00 m) definierar platsen. Denna enkla åtgärd skapar orientering, närvaro och utsikt. Plattformen fungerar som en öppen scen i parken – en plats för att sitta, vistas och betrakta. Arkitekturen hålls medvetet återhållsam. Den är inte tänkt som ett objekt utan som en bakgrund som möjliggör rummet.

Rumslig organisation

Kioskens funktionella program organiseras medvetet inte som en kompakt byggnad utan delas upp i två separata volymer – en aktiv del för produktion och försäljning samt en lugnare del för lager, personal och stödytor. Denna uppdelning är ett centralt gestaltungsprincip. Genom att separera de två volymerna uppstår ett mellanrum som öppnar blicken mot Svartån. I stället för en sluten byggnad skapas en rumslig sekvens av volymer och mellanrum.

Kiosken uppfattas därmed inte som ett objekt utan som en del av en rumslig struktur. Den tredje volymen, toalettbyggnaden, placeras medvetet något avskilt och på en lägre nivå. Den träder därigenom tillbaka och förstärker platsens hierarki.

De tre volymerna bildar tillsammans en lös, nästan flyk struktur som tar upp parkens skala och skapar en öppen och genomsläpplig situation.

De två huvudvolymerna binds samman av en lätt, horisontell stålkonstruktion som samlar elementen till en helhet och bär ett system av textila segel som tillfälligt skydd mot sol och regn. Seglen är säsongsbundna och avlägsnas under vinterhalvåret. På så sätt uppstår ingen byggnad utan ett rum.

Parkrummet

Det egentliga förslaget är inte kiosken utan rummet. Det centrala elementet är sockeln som förmedlar mellan parkens rörelse och vattnets lugn.

Generösa sittsteg riktar sig både mot parken och mot Svartån, medan en tillgänglig rörelse genom integrerade ramper gör platsen användbar för alla. Öppna ytor möjliggör flexibel användning. Rummet fungerar oberoende av kioskens drift och är upplevelsebart året runt. Det erbjuder vistelsekvalitet både i vardagen och vid tillfälliga evenemang.

Den lätta modelleringen av marken förstärker den rumsliga upplevelsen och leder besökaren naturligt upp på plattformen.

Material och gestaltning

Materialvalet följer en medvetet enkel och robust strategi. Den bärande strukturen utförs i trä (KLH), kompletterad med en yttre beklädnad av fibercementskivor och ett grusat platt tak. En galvaniserad stålkonstruktion bär de textila seglen som fungerar som ett tillfälligt våderskydd.

Materialen är valda med hänsyn till lång livslängd, robusthet i det offentliga rummet, lågt underhållsbehov och ekonomisk genomförbarhet. Det arkitektoniska uttrycket är lugnt och återhållsamt.

Den horisontella uppbyggnaden stärker förankringen i landskapet och gör att arkitekturen blir en del av parken utan att dominera platsen.

Teknisk beskrivning

Konstruktionen baseras på en kompakt träbyggnad i korslimmat trä som möjliggör ett precist och ekonomiskt byggande. Grund och golv utförs som en betongplatta på frostskyddslager med värmeisolering och slipad cementyta. Väggen består av en yttre fibercementbeklädnad, en ventilerad luftspalt, isolering samt en bärande CLT-skiva. Taket byggs upp av CLT-skiva med ångbroms, fallisolering, tätskikt och ett gruslager.

Överbyggnaden utgörs av galvaniserade stålpelare och balkar som bär ett lätt ramverk med textila segel. Den öppna konstruktionen minskar vindlaster och möjliggör en säsongssanpassad användning. Utemiljön utformas med vattenbundna grusytor, betongytor med borstad finish samt sittsteg i platsgjuten betong med träslag. Den tekniska lösningen är medvetet reducerad och robust med fokus på enkel genomförbarhet och lång hållbarhet.

Användning och funktion

Kiosken är kompakt organiserad och använder den tillgängliga ytan effektivt. Med en bruttoarea på cirka 51 m² och en nettoyta på cirka 41,5 m² ligger förslaget medvetet under den maximalt tillåtna storleken på 60 m².

Denna reduktion är inte en begränsning utan en del av konceptet.

Genom en tydlig funktionell organisation och genom att flytta vistelsekvaliteterna till det omgivande rummet skapas en effektiv byggnad, medan det egentliga mervärdet uppstår i parkrummet. Förslaget följer principen att med så lite byggd volym som möjligt skapa så mycket rum som möjligt.

Ekonomi

Förslaget är utformat för att kunna genomföras inom givna ekonomiska ramar med en kostnad på cirka 3 miljoner SEK för paviljongen och cirka 2 miljoner SEK för parkrummet. Den reducerade konstruktionen, det tydliga materialvalet och den enkla systematiken möjliggör en säker budgethållning.


Slutsats

Förslaget är inte ett objekt utan ett rum.


Med få och precisa medel skapas en ny plats i parken – ett rum mellan rörelse och stillhet, mellan stad och landskap.

En plats som stärker relationen till Svartån, skapar en tydlig rumslig orientering, fungerar som en social mötespunkt och tillför parken en ny kvalitet.


Ett rum vid ån – ett rum för staden.

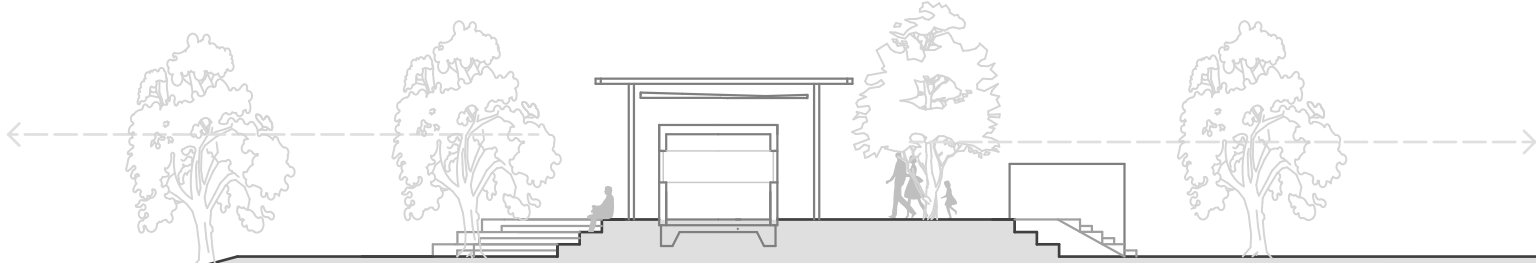

Sektion 1:200

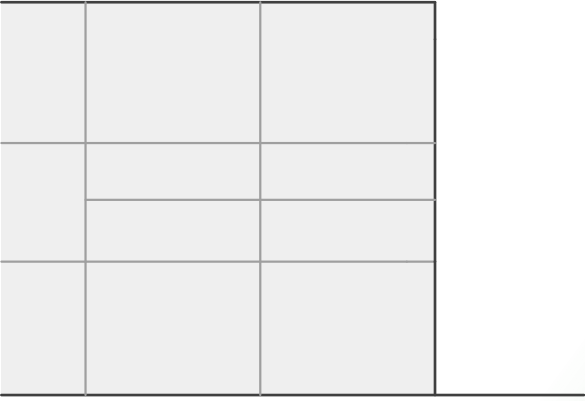


Kiosk – stängd

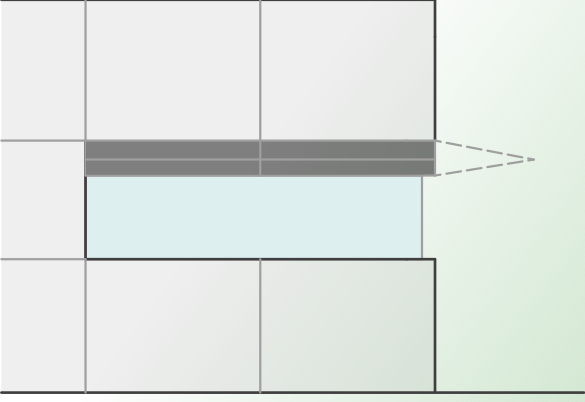


Kiosk – öppen

Plan 1:100
Tävlingsområde, byggnad och parkrum

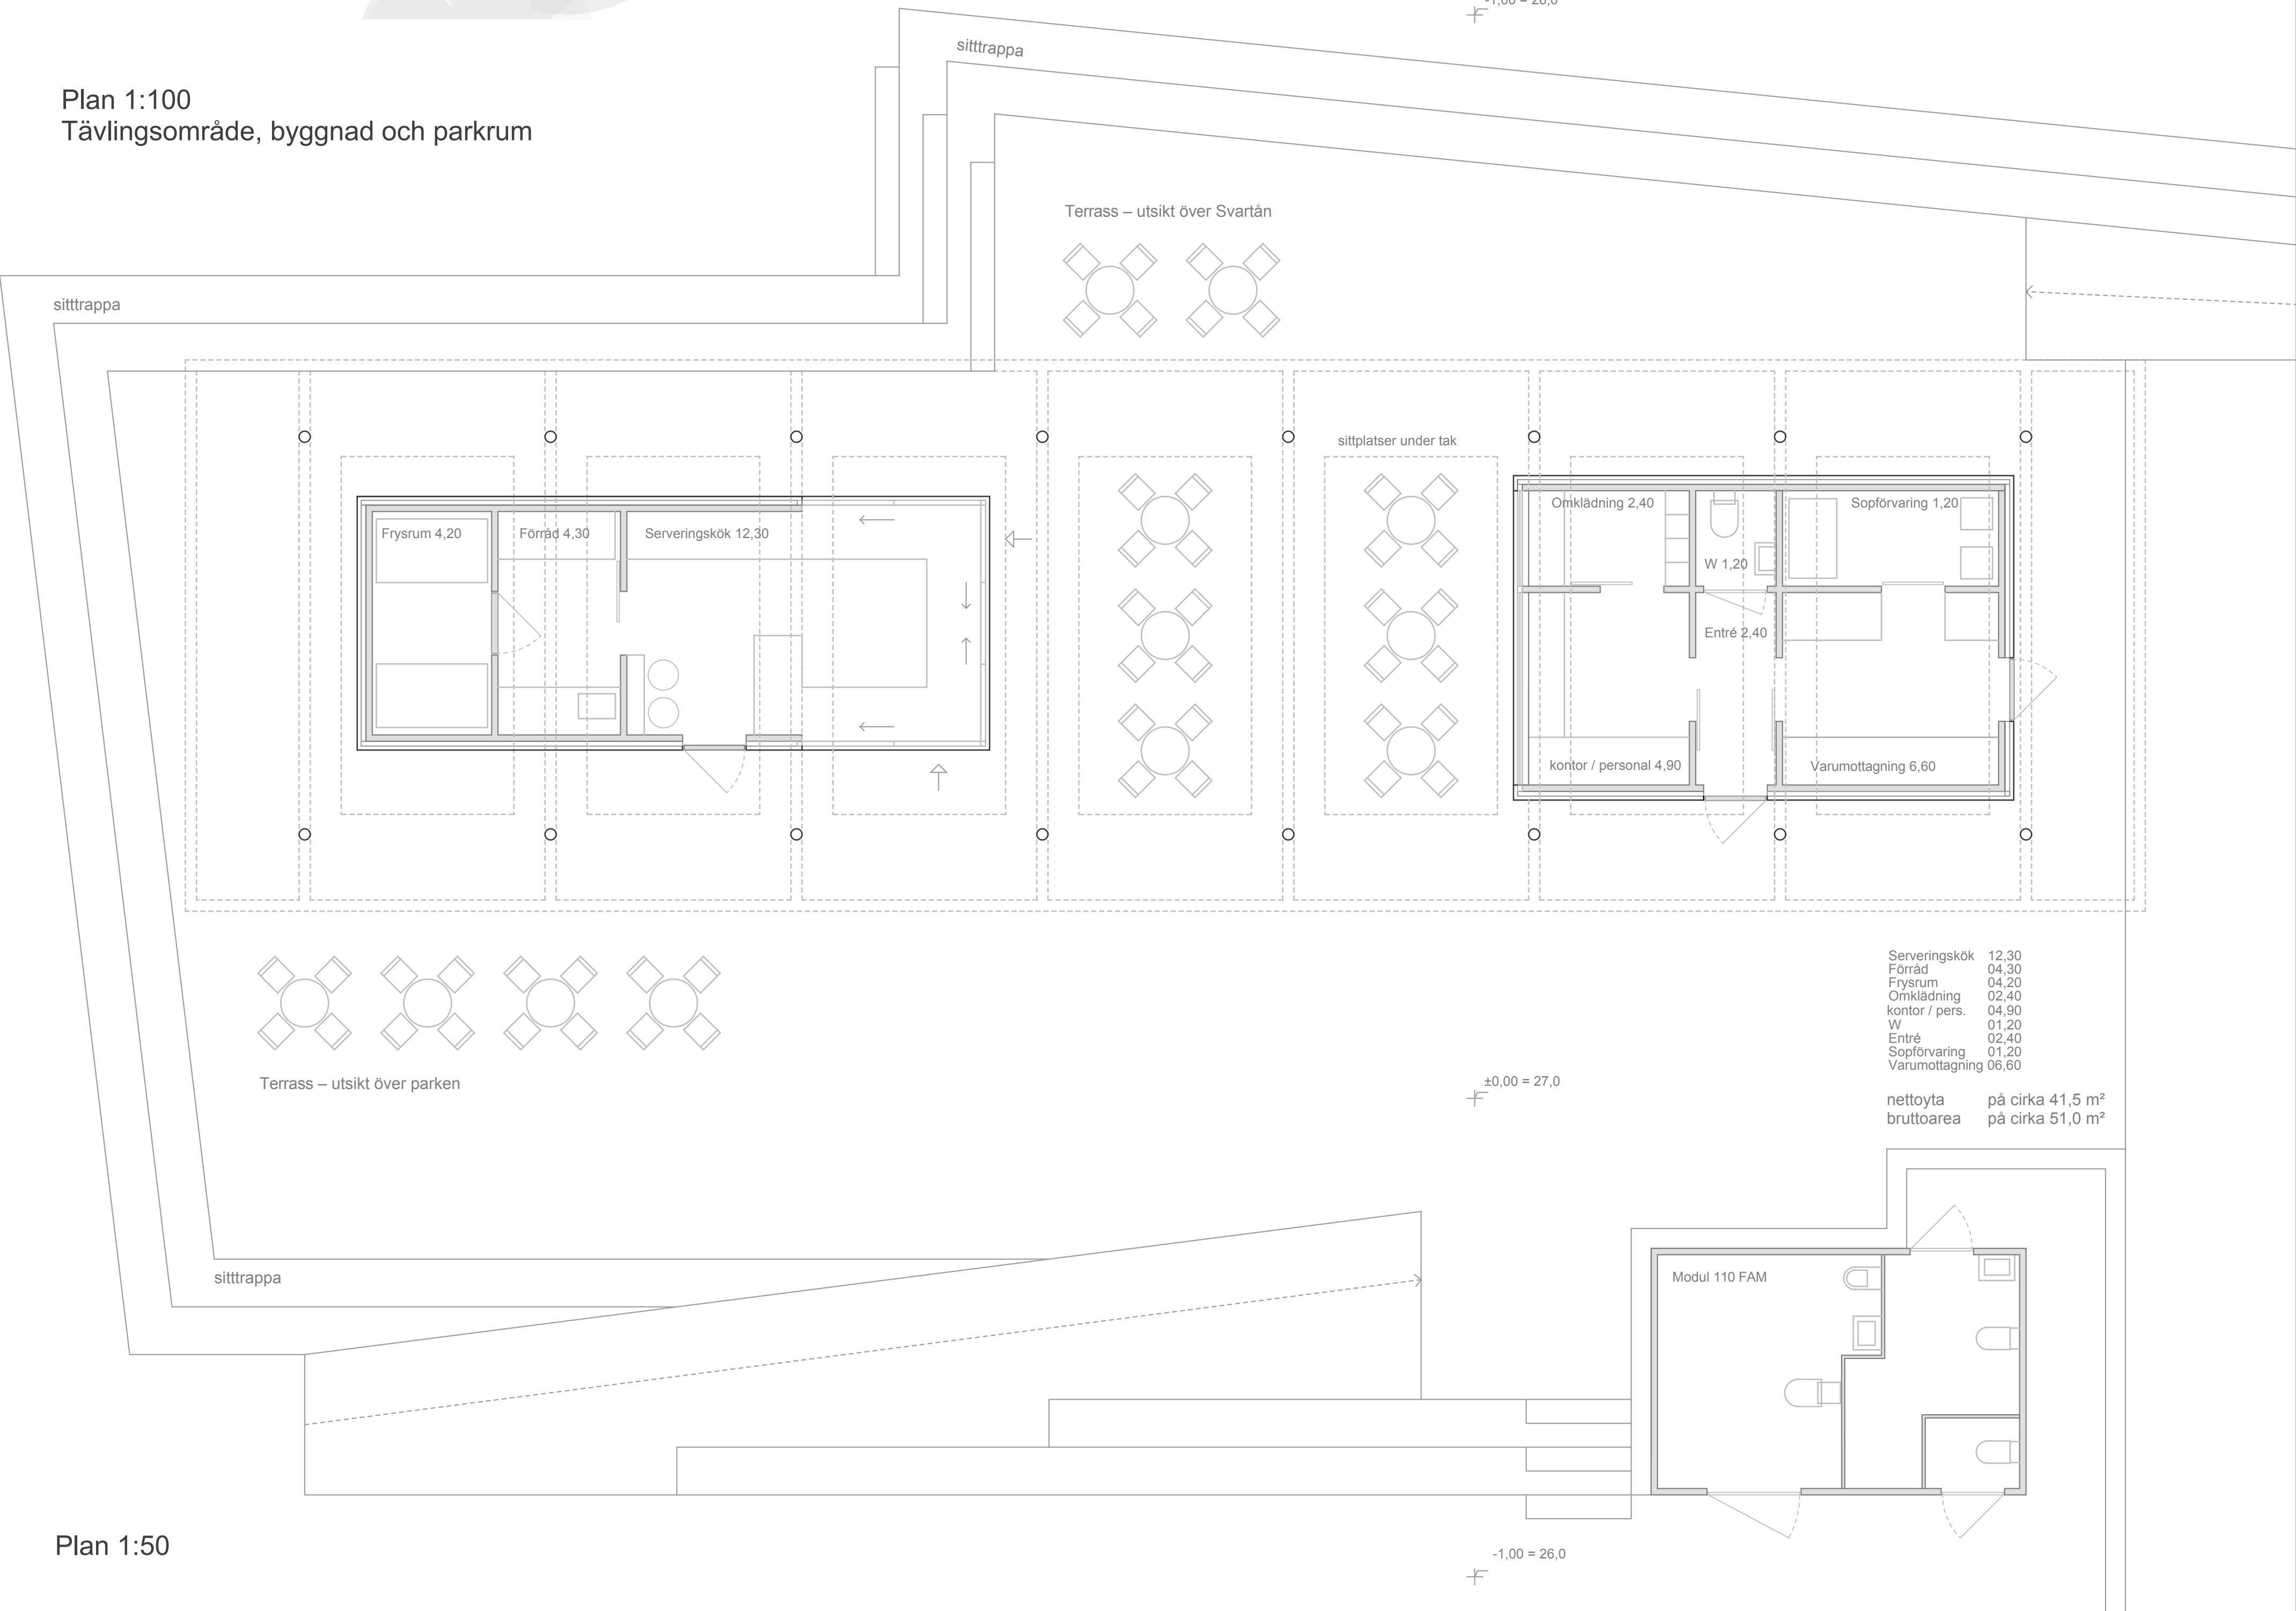


Plan 1:50

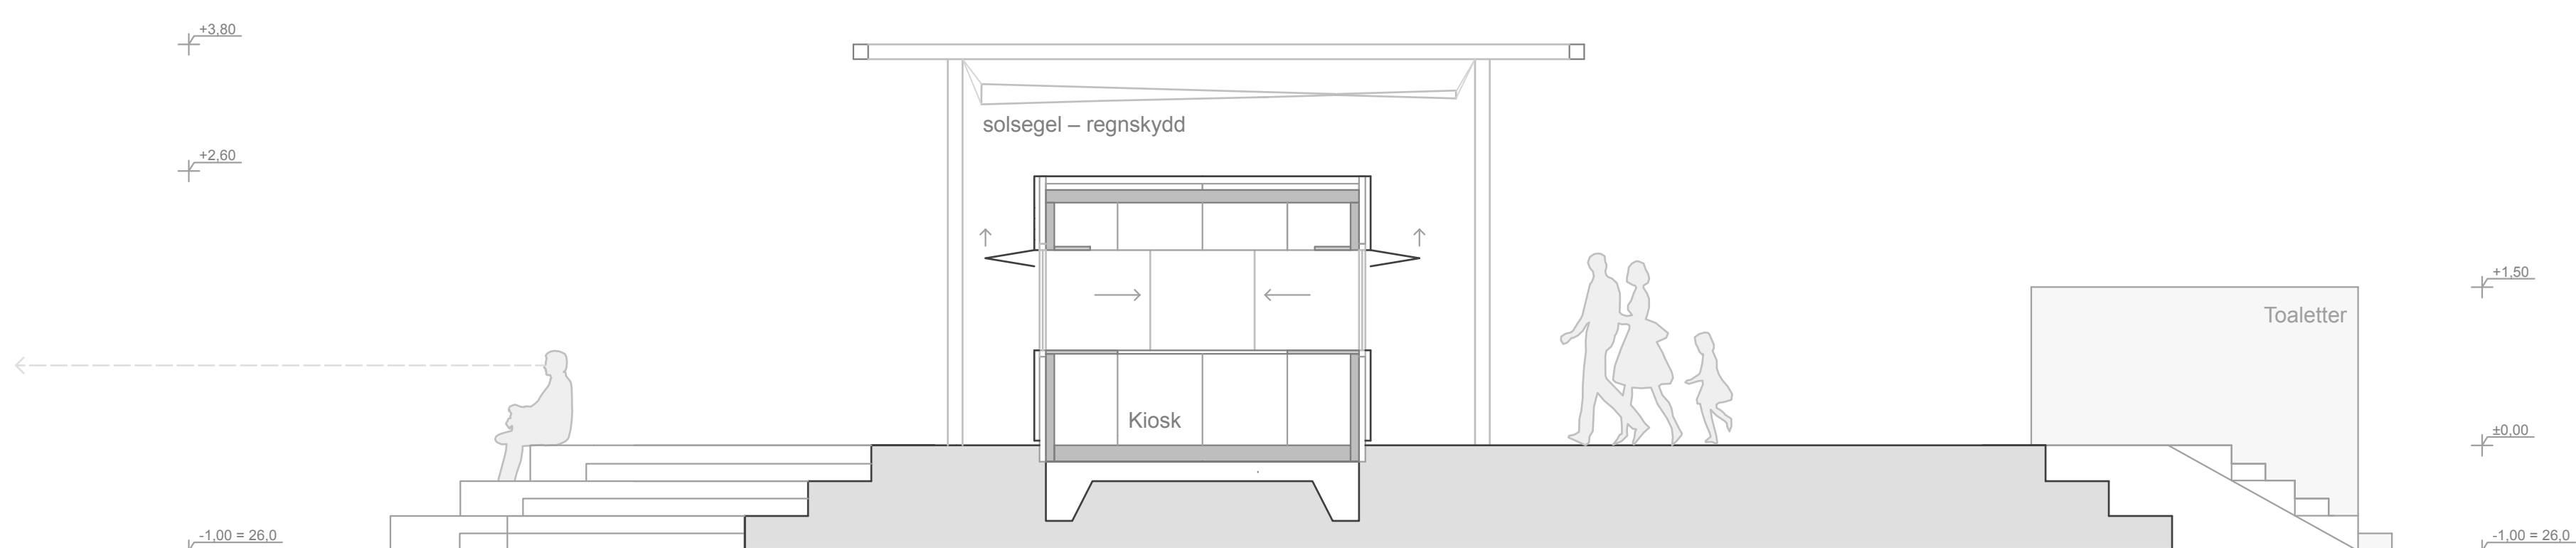


Sektion 1:50

Svartån

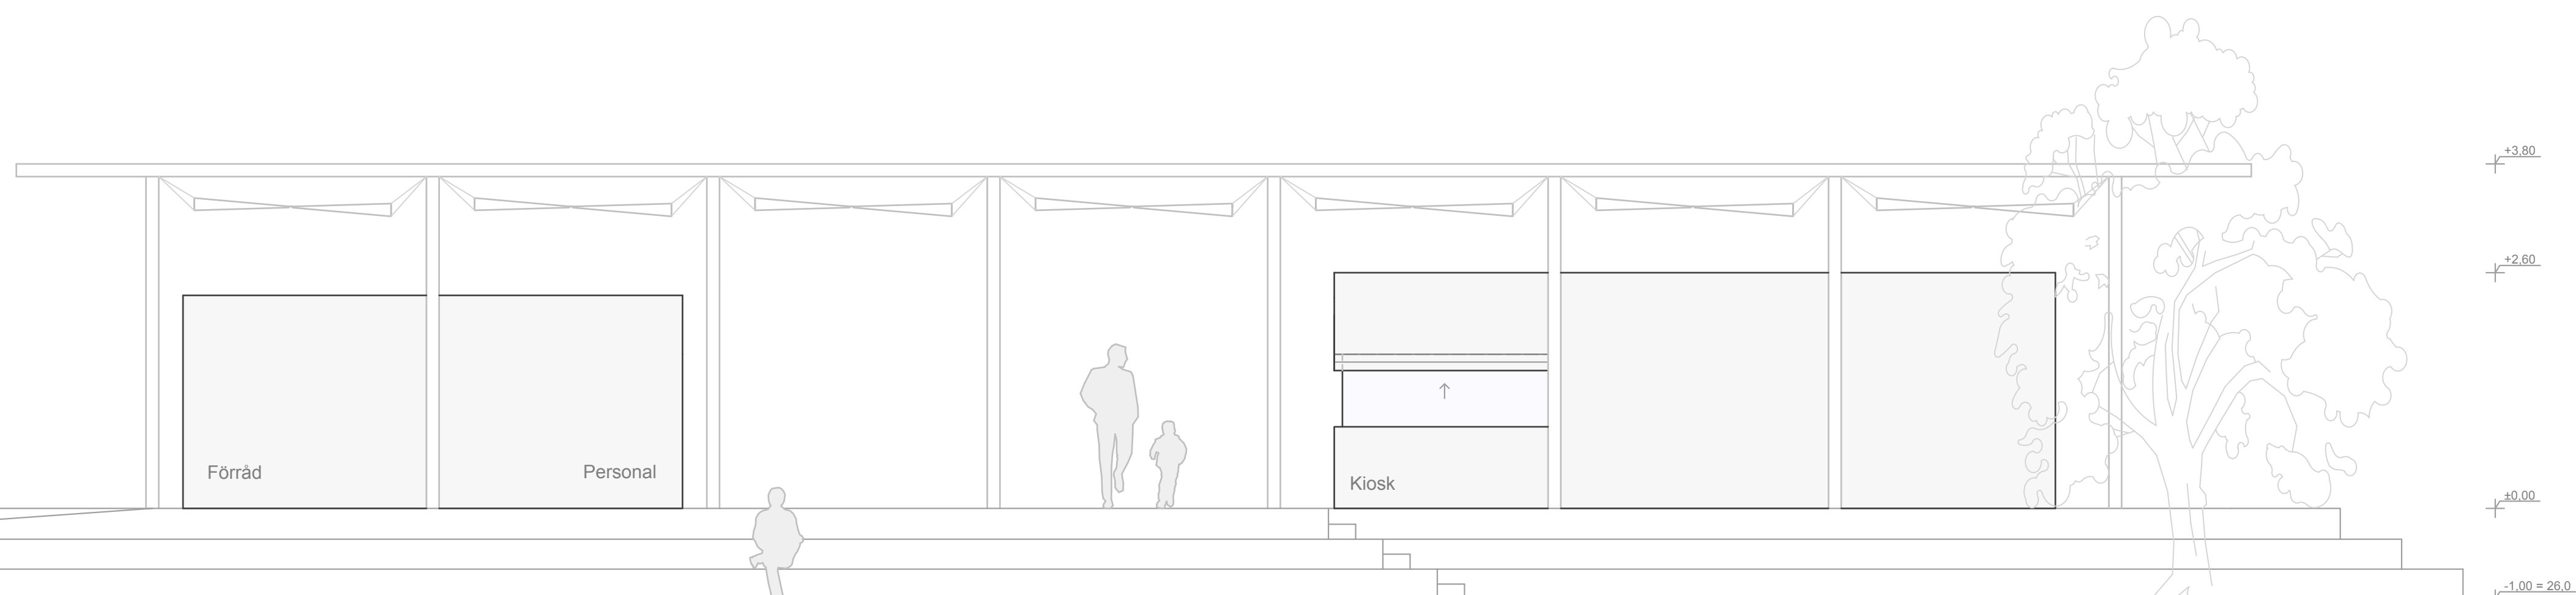

Fasad mot Svartån

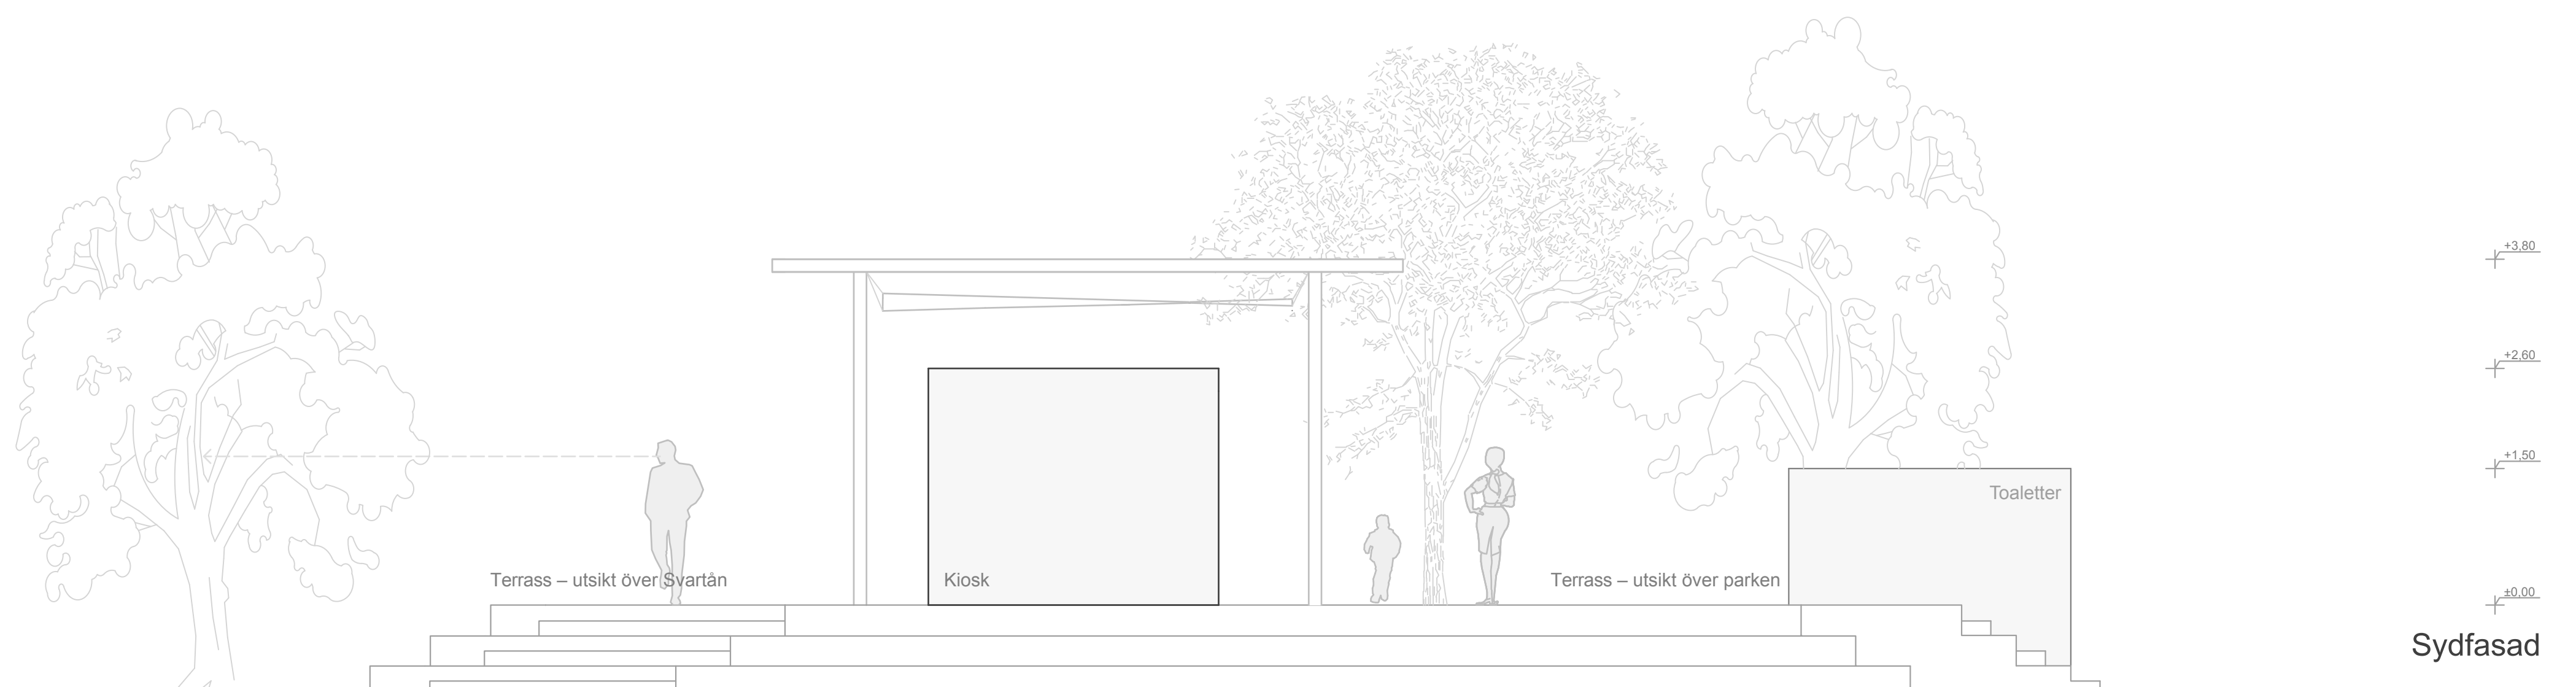

Sydfasad