



VY 1 - FRÅN PARKENS GRÖNYTOR MARKERAR SIG DEN NYA CAFÉPAVILJONGEN OCH KOLONNADEN MED SINA KARAKTERISTISKA TAK MEN LÄMNAR SAMTIDIGT UTRYMME FÖR NYA UTBLICKAR NER MOT SVARTÅN OCH DEN GRÖNSKANDE FRUKTLUNDEN SOM STRÄCKER UT SIG NED MOT STRANDKANTEN.

EN PLATS I PARKEN

FRUKTLUNDEN CAFÉPAVILJONG ÖREBRO STADSPARK

"As in an orchard, space may be understood through trunks, shadows, and intervals of light rather than enclosure."

John Muir

Att kliva in mellan de kraftfulla pelarna under paviljongens stora tak är att lämna solen för den svalkande skuggan. Här trängs redan gäster som sträcker sig efter kaffekoppar och glasstrutar genom de vidöppna fönstren. Det slamlar från köket, låg musik strömmar ut från caféets inre och en gardin fladdrar i vinden. Vid kioskluckan har en liten kö bildats framför glassmontern.

Under trädkronorna samlas barnfamiljer med barnvagnar och lite längre bort samlas en skolklass kring långbordet. Två äldre män spelar schack över varsin kopp svart kaffe. Med en glass i handen går du ut över gräset mot ett äppelträd där någon lämnat en vilstol. En humla surrar förbi och Svartån skymtar mellan bladen. Du sjunker ner och kittlas av gräs mellan tåma.

VISIONEN

Fruktlunden stärker Stadsparken som social och grön mötesplats genom tillägget av en tydlig struktur där stråk, paviljonger och grönska formar en ny välkomnande helhet i utrymmet mellan park och å.

Ett nytt stenlagt litet torg anläggs parallellt med de befintliga gång- och cykelvägarna, med förbättrade utblickar mot både parken och Svartån. Långa stråket placeras tre paviljonger: den centralt belägna cafépaviljong, en öppen kolonnad för sittplatser under tak samt en mindre servicehus med wc i änden av stråket. Mellan byggnaderna bildas ett öppet torg som fungerar som platsens sociala mittpunkt för

möten, aktiviteter och caféliv. Paviljongerna utformas som tre självständiga träbyggnader inom en gemensam arkitektonisk familj, med ljärade tak och fasader i kontrast till kraftfulla träpelare i naturligt trä. Geometriskt tydliga former ger byggnaderna en stark identitet, där cafépaviljongen markerar platsens huvudfunktion genom större volym och höjd.

Placeringen tar stor hänsyn till platsens befintliga kvaliteter: samtliga träd bevaras och integreras i den nya strukturen. Mellanrummen ges samma betydelse som byggnaderna och bildar tillsammans med torget och stråket en sammanhållen parkmiljö. Byggnaderna är öppna från alla sidor och utan tydlig fram- eller baksida, vilket gör platsen naturligt tillgänglig och skapar nya utblickar och sittplatser mot vattnet.

"FRUKTLUNDEN"

Som kontrast till de byggda elementen och den stenlagda ytan planteras en ny fruktlund kring caféet, där äpple, päron, plommon och körsbär av lokala sorter grupperas i klungor. Med tiden bildar träden ett lägre grönt tak av grenar och skapar upplevelsen av att röra sig genom en lantlig fruktträdgård. Namnet anspelar också på platsens historia som trädgårdsförening med fokus på odlingsvärde träd och växter. En låg stödmur tar upp nivåskillnaden och ger plats för cykelparkering längs vattenstråket samtidigt som det möjliggör bättre utnyttjande av marken mot ån som vi låter övergå i en friare mer ångslig plats med blå en ny eldplats.

Gestaltningen av det nya parkrummet tar sin utgångspunkt i årtidernas växlingar och bjuder in till återkommande besök året om — från vårens blomning till sensommarens frukt. I april fylls luften av ljusrosa körsbärsblad och gräset av picknickfiltar. I september plockar en förskole-

klass gula och röda äpplen i korgar och en solig februaridag samlas kanske några familjer vid eldplatsen, grillar korv och bygger snögubbar under de knotiga grenarna.

ORGANISATIONEN


Tomtens organisation utgår från en tydlig och flexibel struktur där vistelse, rörelse och servering vävs samman till en sammanhängande parkmiljö. Uteserveringens sittplatser fördelas mellan flera lägen med olika karaktär: i sol på torget, under pergolans skuggande tak, under cafépaviljongens takutsprång samt i ett mindre antal platser inomhus. På så sätt kan platsen användas under skiftande väderförhållanden och under större delar av året, samtidigt som olika mikroklimat och utblickar mot park och vatten tas till vara.

Serveringsytorna definieras genom en avvikande markbeläggning och mjuka planteringar av perenner mot gångstråket, vilket ger en naturlig avgränsning utan att bryta platsens öppenhet. Köer och rörelser ges utrymme genom generösa hårdgjorda ytor under tak och genom att serveringens funktioner fördelas så att flöden kan ske utan trängsel.


Samtliga vistelsezoner ligger i nivå med angränsande gångstråk och utformas med plana, tillgängliga ytor i sten eller betongplattor, med möjlighet till återbruk. Materialen väljs för att tala ett intensivt vardagsbruk och samtidigt åldras med samma självklarhet som platsens övriga byggda element.

BTA sammantallning

Cafépaviljongen	50 m ²
Servicehuset (wc)	15 m ²
BTA total	65 m ² *

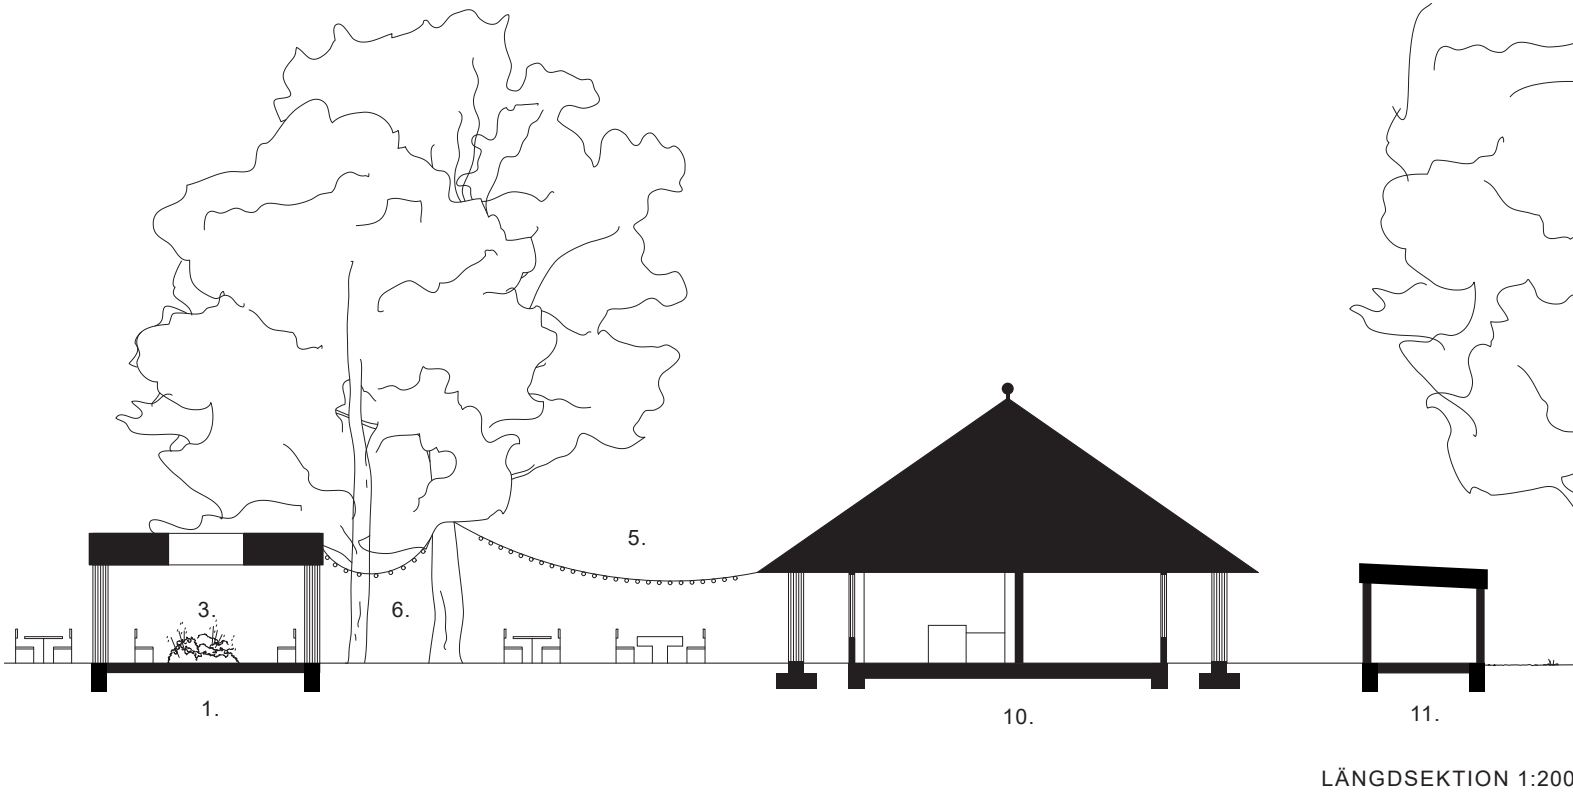

- | | | |
|---------------|----------------------------|-----------------------|
| 1. KOLONNADEN | 5. TORGET, SITTPLATSER UTE | 9. NYA FRUKTTRÄD |
| 2. LÅNGBORDET | 6. BEFINTLIGA STORA TRÄD | 10. CAFÉPAVILJONGEN |
| 3. VÄXTBÄDD | 7. PERENNÄDDAR | 11. SERVICEHUSET (WC) |
| 4. SPELBORDET | 8. ELDPLATS | 12. CYKELPARKERING |

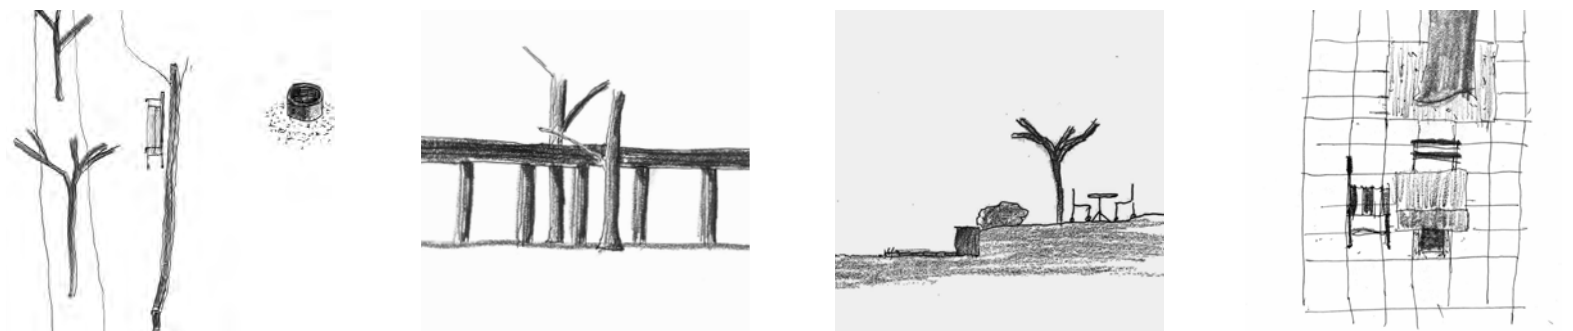


Ån / vattenspeglin
Det nya förslaget vänder sig i lika hög grad mot åns stilla flytande vatten som mot parkens grönska.

Träden / det gröna taket
Befintliga och nya träd integreras i förslaget och agerar "gröna tak" för besökande.

Terrängen / utsikten
En lägre stödmur i landskapet tar upp terrängskillnaden och skapar bättre utsikt och mer användbar grönyta mot ån.

Torget / den samlade ytan
En enhetlig men delvis uppbruten stenläggning mellan paviljongerna binder ihop de olika sociala ytor.

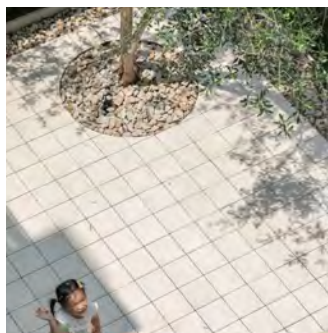

En geometriskt stram stenläggning med enkla plattor utgör det som i projektet kallas torget och som spänner mellan paviljongerna.



Alla stora träd på tomten behålls och paviljongernas placering har anpassats till detta. De stora trädens bladverk kastar vackra skuggbilder på marken under.



Lösa cafébord och stolar flyttas runt på torgets hårdgjorda yta så att besökande kan uppeka både sol och skugga.



Stråket mellan torget och parkstegen omvandlas till en prunkande planterings med perenna växter som följer säsongernas växlingar.



Torgets yta möbleras med ett antal fasta element så som ett stort långbord, ett spelbord och en eldplats.




Det planteras 10-15 fruktträd på grönytan ner mot ån vilka med tiden växer sig till en fruktlund med blommande träd.



På ången under fruktstråden kan parkens gäster besöka fruktlunden och njuta av vårens blomning respektive sensommarens skördetid.




Även utanför caféets säsong kan parkens gäster besöka fruktlunden och njuta av vårens blomning respektive sensommarens skördetid.

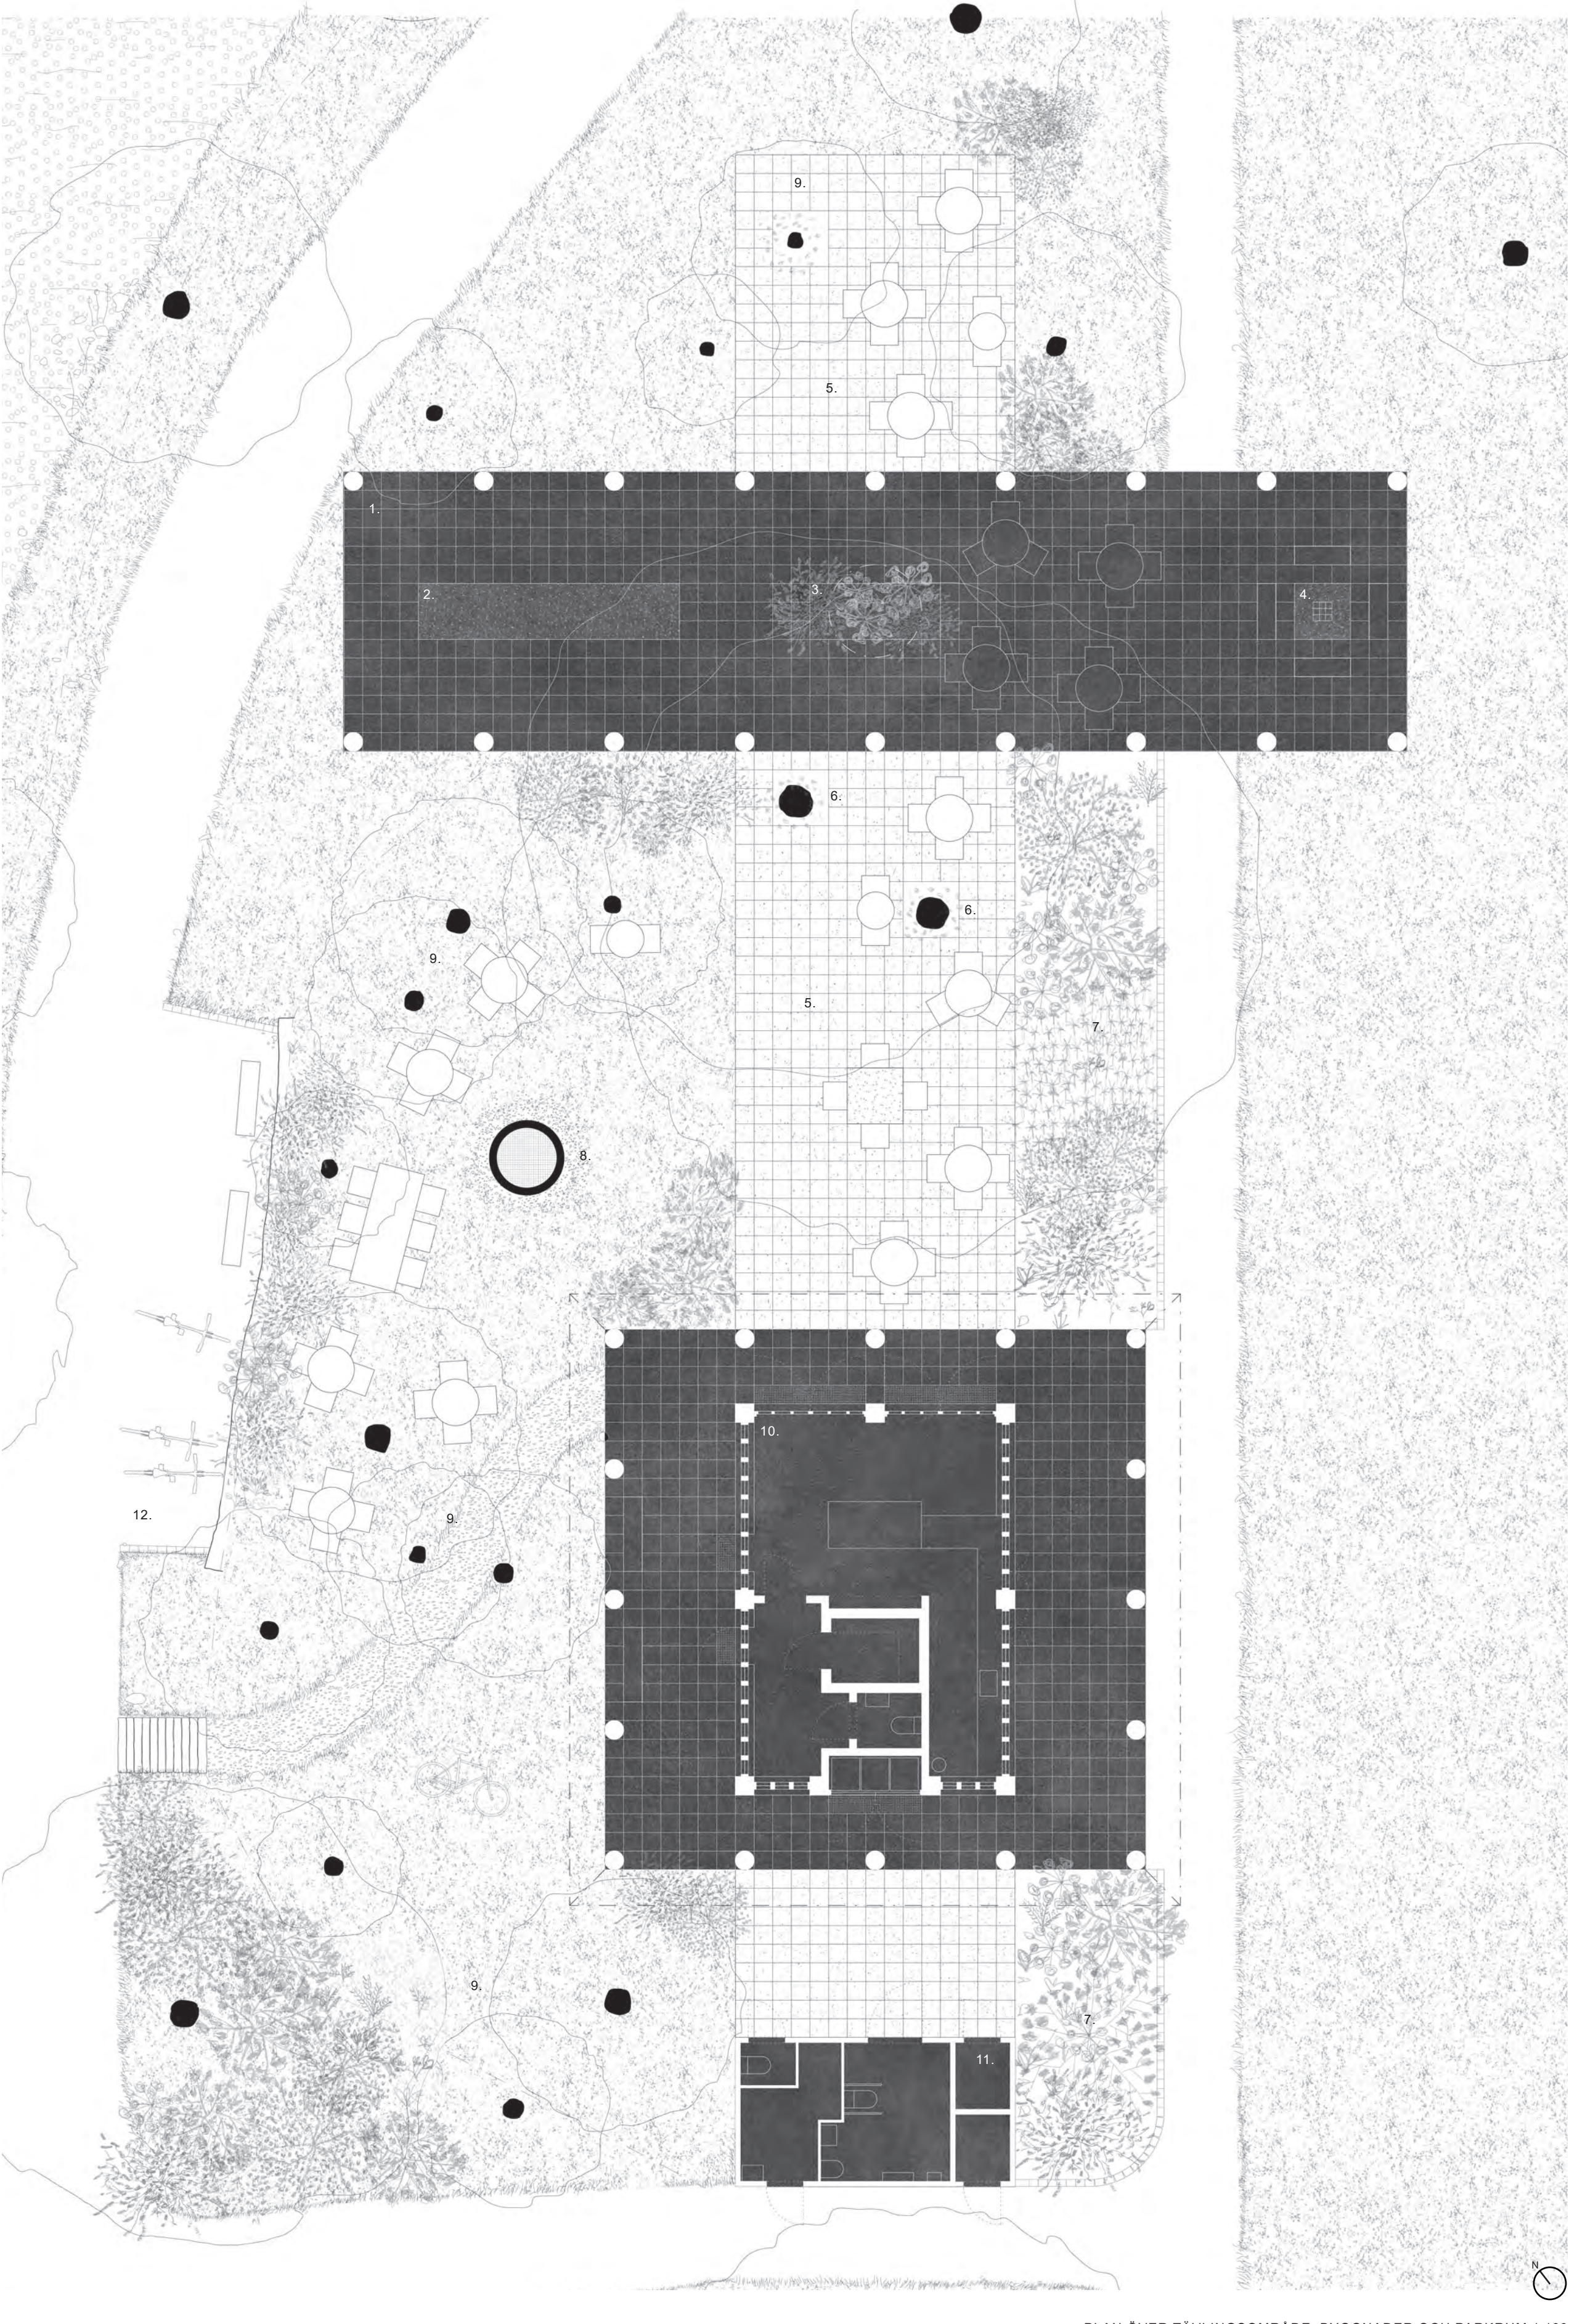





VY MOT DEN ÖPPNA KOLONNADEN SETT FRÅN ANDRA SIDAN SVARTÄNS STRAND. HÄR KAN CAFÉBESÖKARE SITTA OCH BLICKA UT ÖVER VATTNET OCH FÖRBIPASSERNADE PÅ ÅSTRÅKET NEDAN. DEN RYTMISKA PELARSTRUKTUREN SPEGLAR SIG I VATTNETS YTA OCH FÖR TANKARNA TILL DE OMKRINGLIGGANDE TRÄDENS STÅTLIGA STAMMAR.

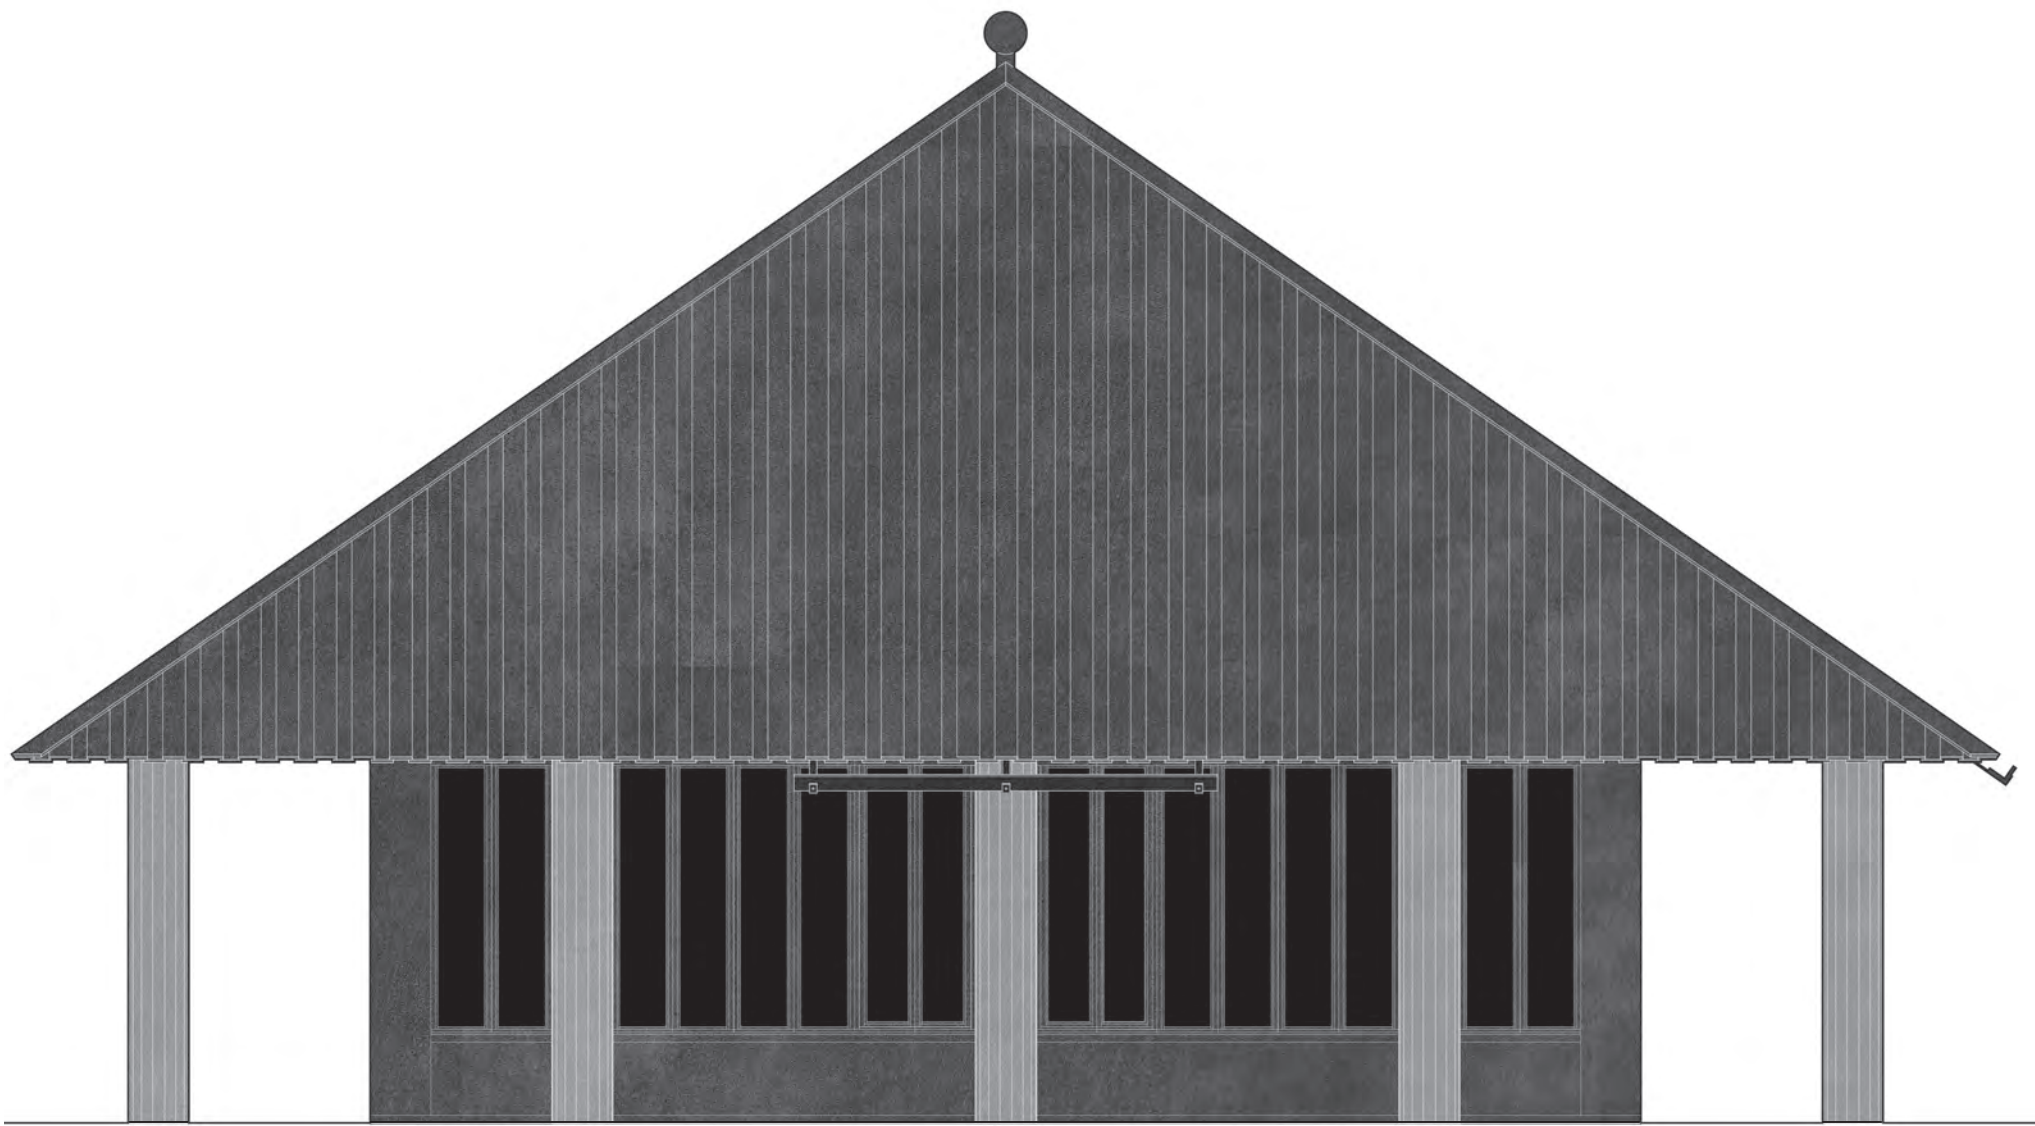


CAFÉPAVILJONGEN, FASAD MOT SYDÖST 1:50

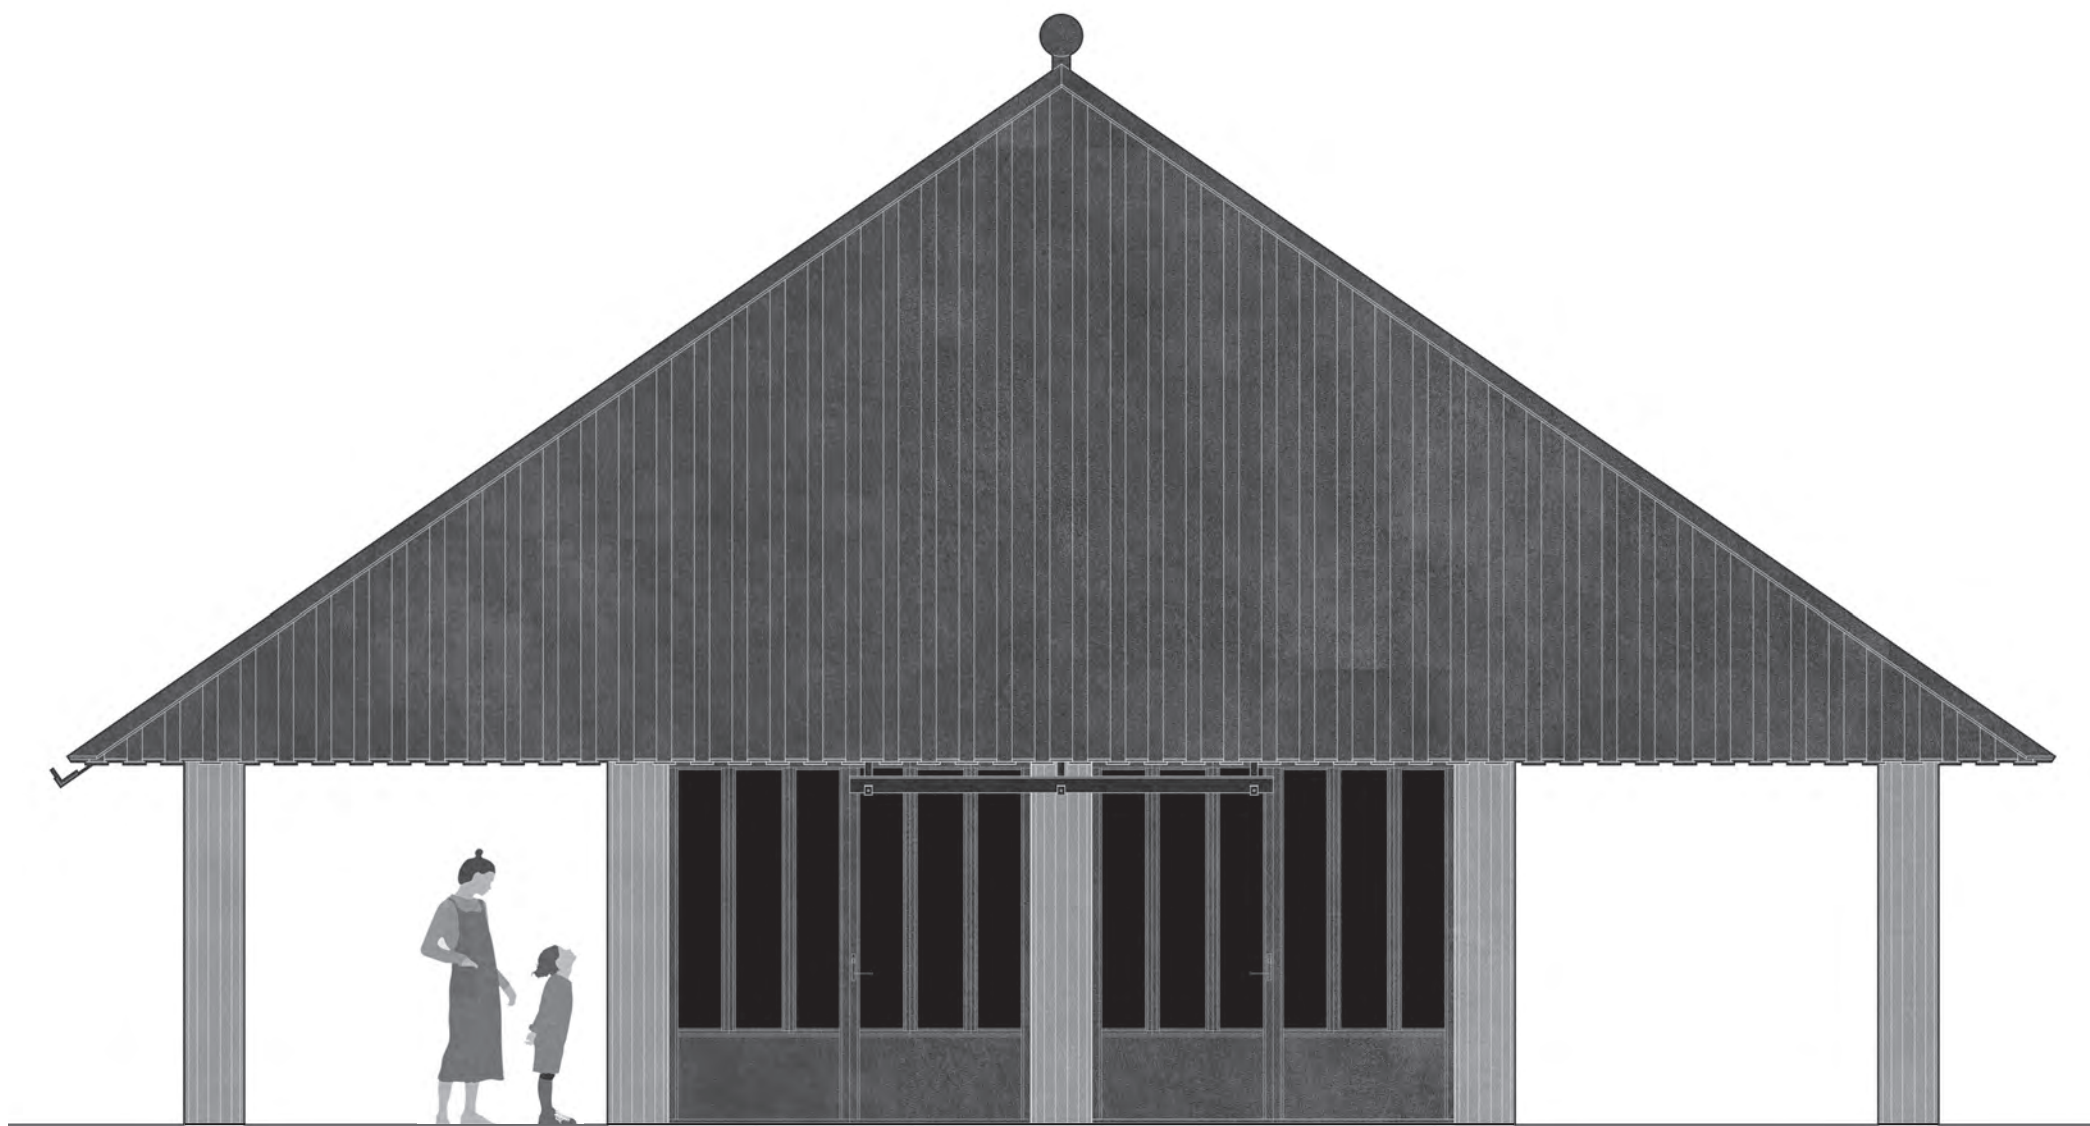

CAFÉPAVILJONGEN, FASAD MOT NORDÖST 1:50

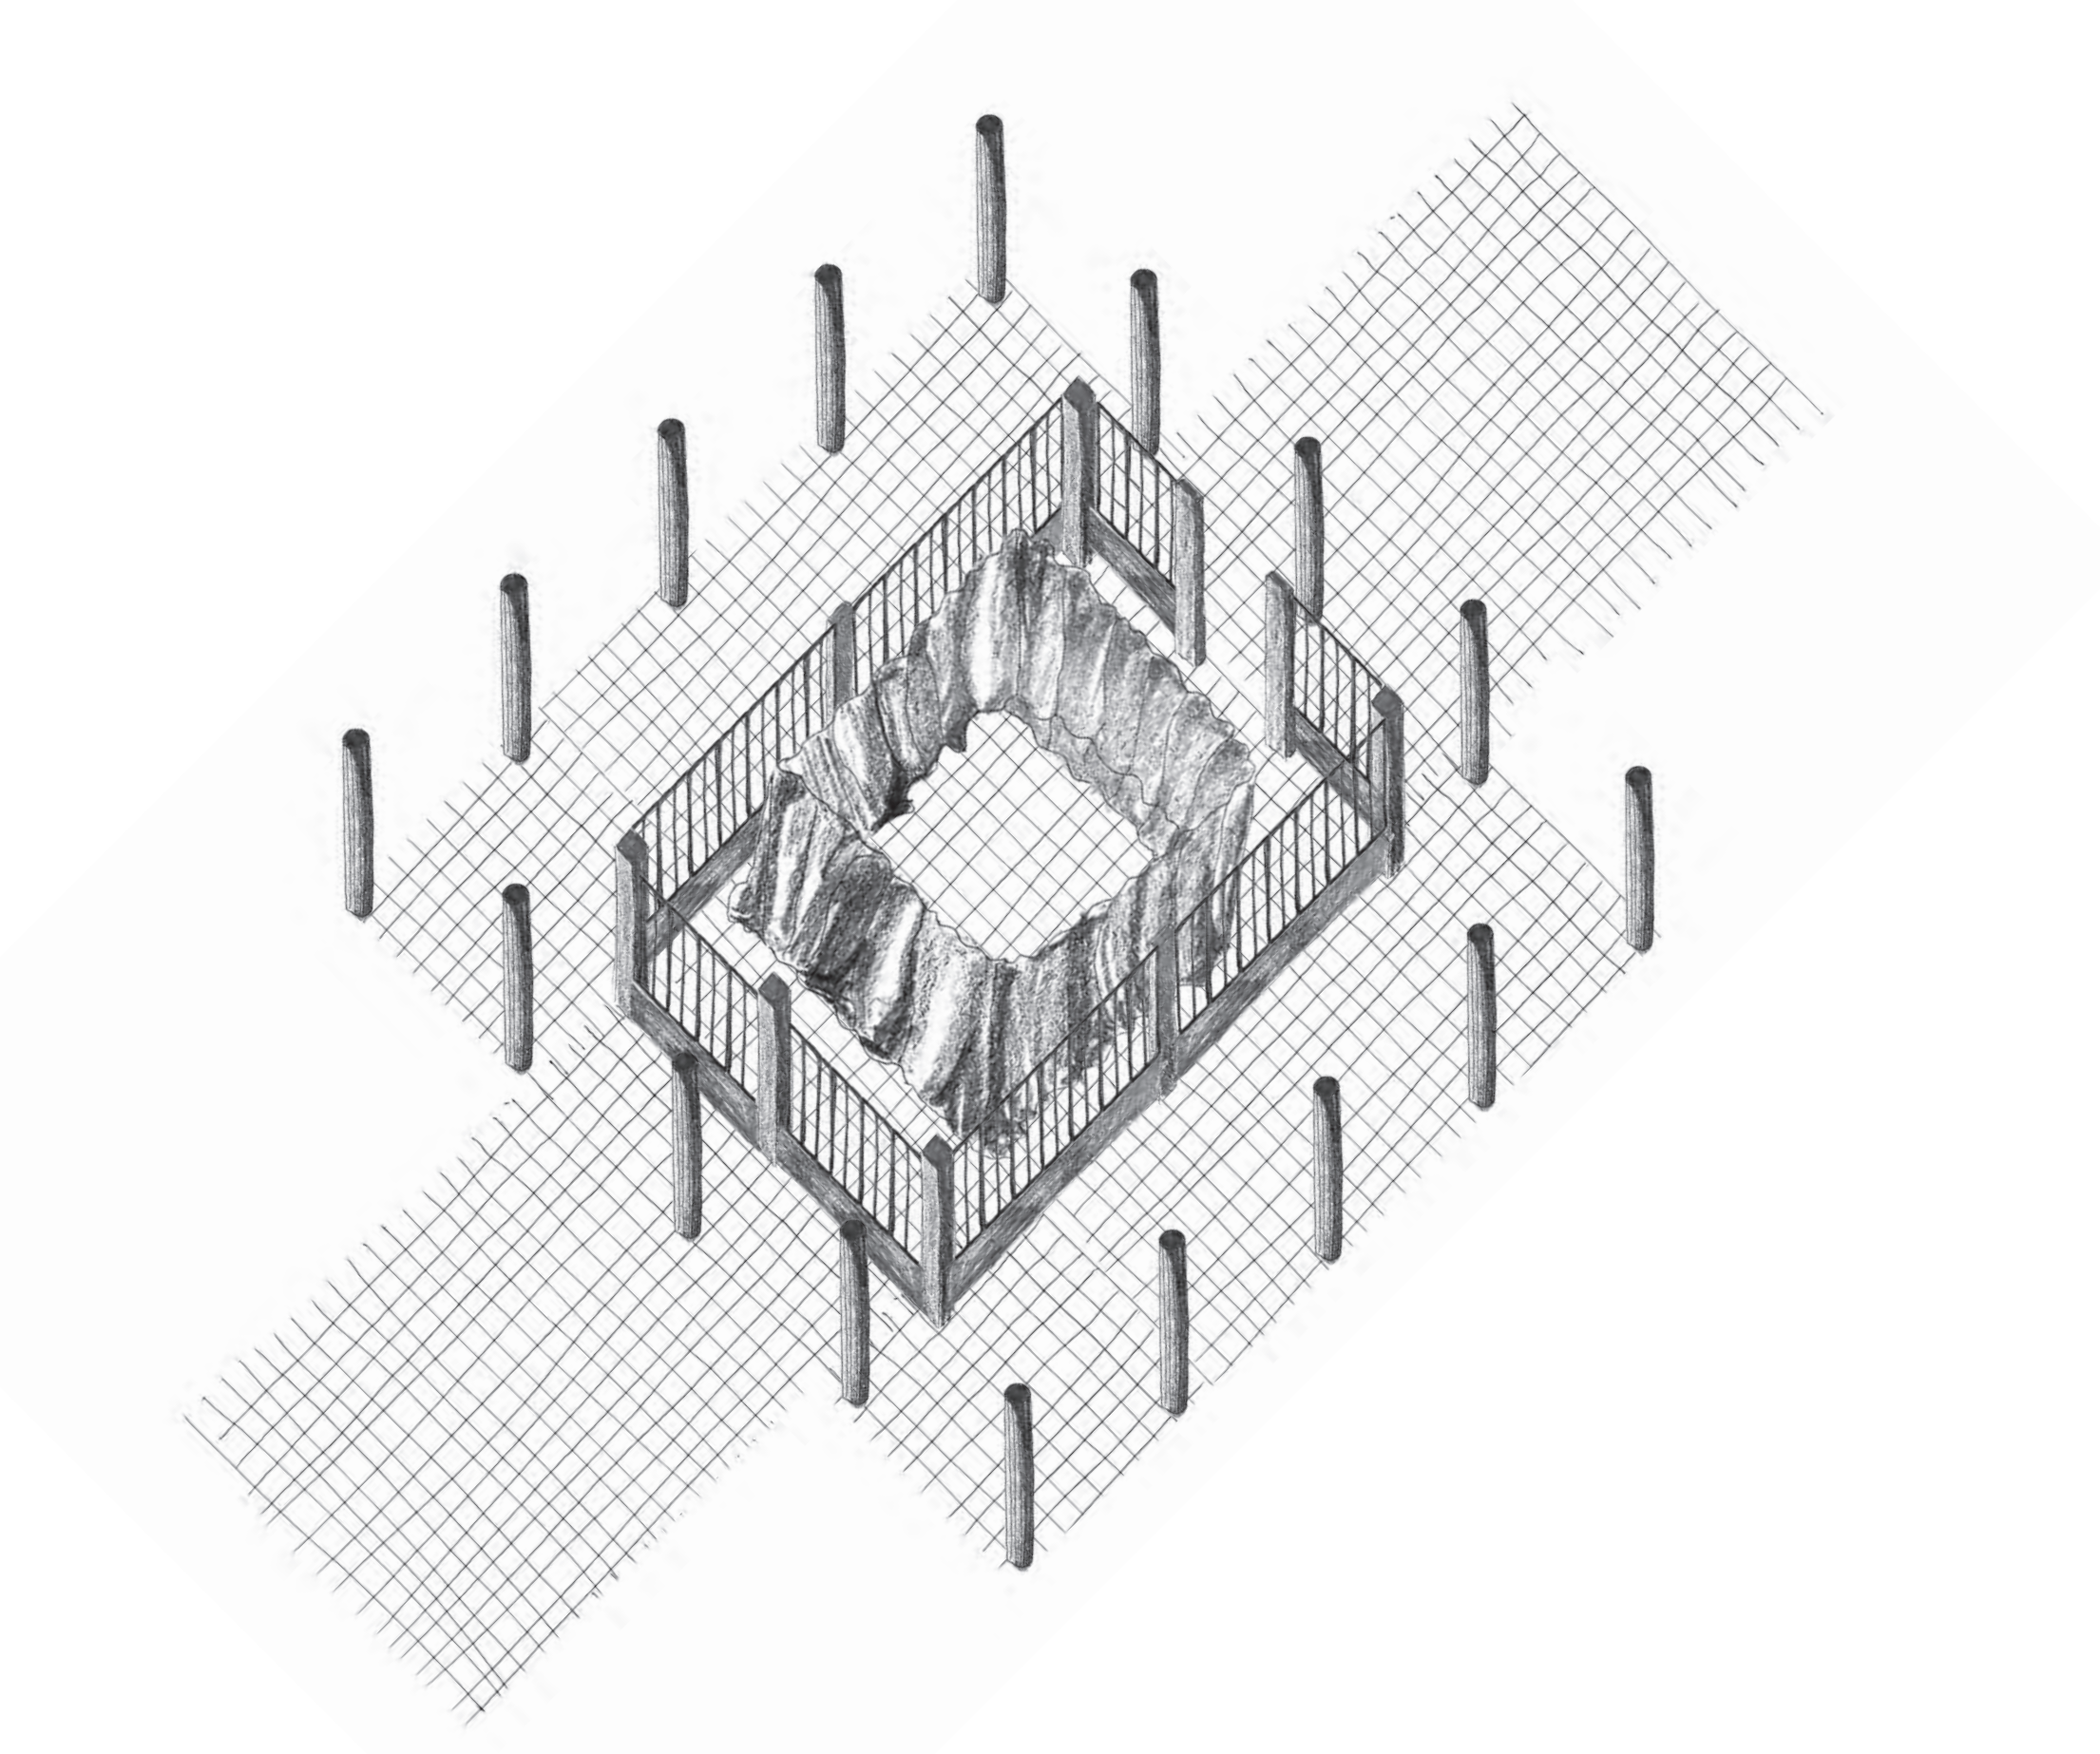

"FRÅN ÖPPEN TILL STÅNGD" - DE KRAFTFULLA YTTRE TRÄPELARNA, DEN INRE GLÅSADE FASADEN OCH INTERIÖRT DET SKIRA LAGRET AV GARDINER.

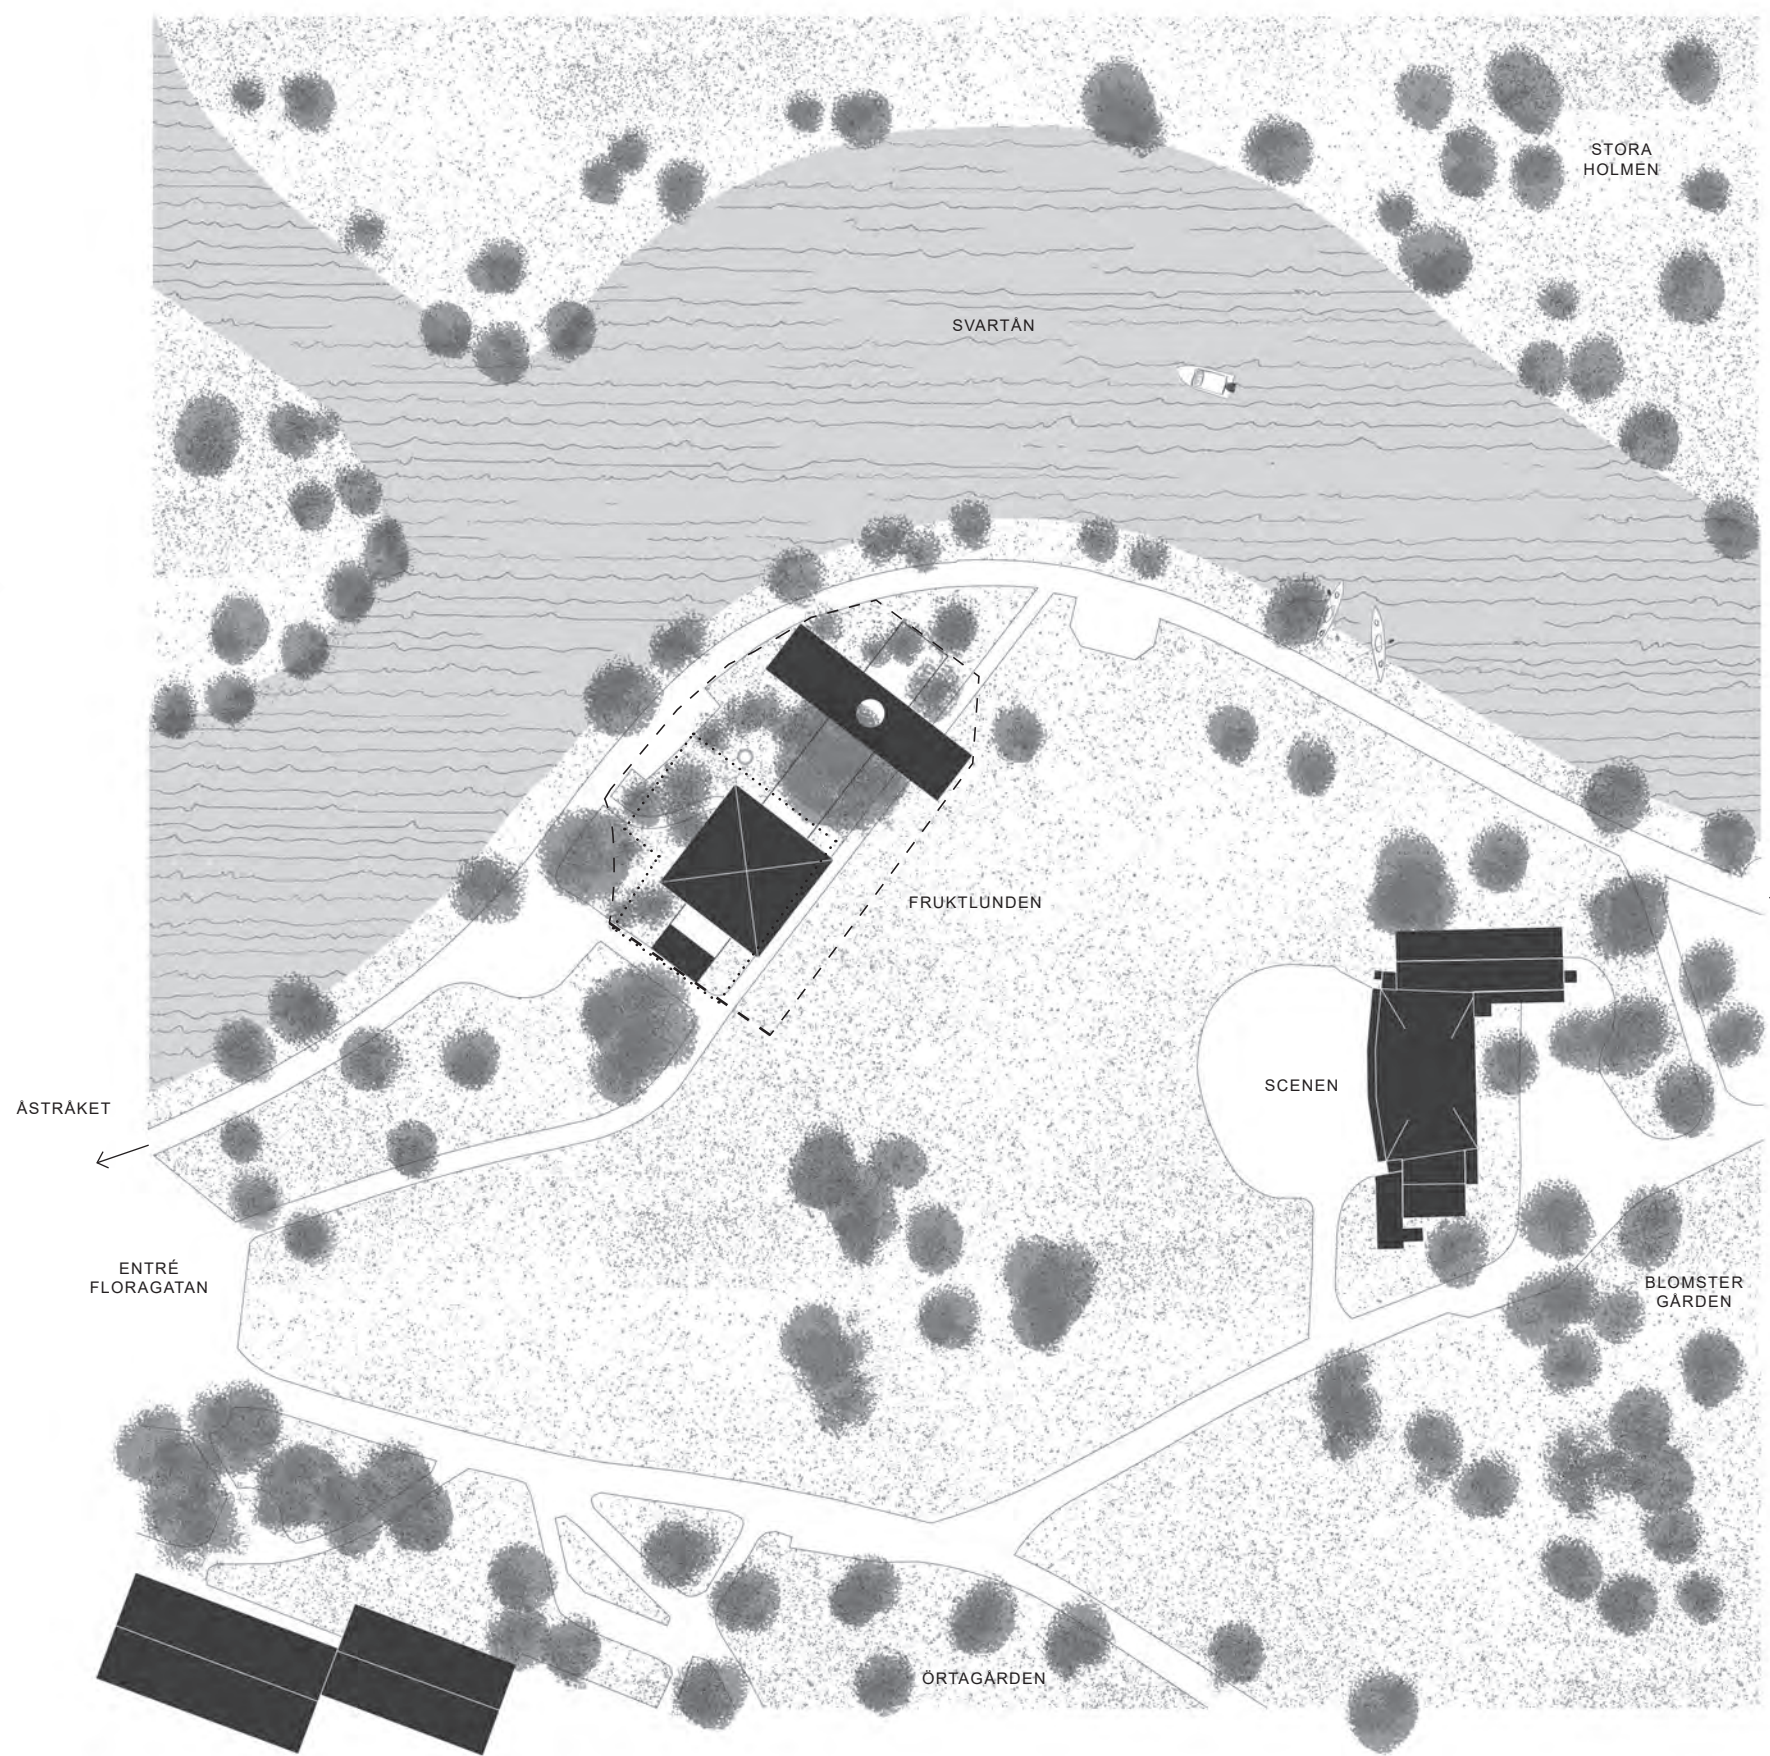

--- TÄVLINGSOMRÅDE
..... OMRÅDE FÖR BYGGNADER



VY 2 - PAVILJONGENS SKYDDADE UTEPLATS UNDER TAK ÄR DET SOM MÖTER BESÖKAREN SOM KOMMER TILL CAFÉET LÅNGS ÅSTRÅKET.



TORGET - DET STENLAGDA UTERUMMET MELLAN PAVILJONGERNA ERBJUDER GOTT OM SITTPLATSER MED SOL OCH SKUGGA UNDER DAGENS ALLA TIMMAR.

BYGGKONCEPT & FAKTA

FRUKTLUNDEN

CAFÉPAVILJONG ÖREBRO STADSPARK

"A roof is the first act of architecture."

Louis Kahn

LIVET UNDER TAKEN

Cafépa viljongen utformas i trä med stora glaspartier och ett högt pyramidformat faltak vars geometriska form ger byggnaden en stark siluett i parken. Formen gör paviljongen lätt att orientera sig mot och den framträder som ett nytt landmärke, samtidigt som material och skala knyter an till parkens befintliga träbyggnader och den paviljong som ersätts.

Det stora takutsprånget bärs av kraftiga furupelare och skapar ett skyddat rum runt hela byggnaden för väntande gäster, uppehåll och vistelse i alla tänkbara väder. Den indragna fasaden skyddas samtidigt från nederbörd och sol, vilket bidrar till byggnadens hållbarhet och skapandet av ett gynnsamt mikroklimat. Tak och fasader tjäras, vilket ger byggnaderna en enhetlig karaktär och ett robust uttryck med referenser till platsens träbyggnadstradition och bättnet vid vattnet. Materialvalet gör byggnaden lätt att underhålla över tid genom återkommande tjärning och möjligheten att enkelt byta ut enskilda trädelar.

De stora glaspartierna ger öppenhet och ljus och som med sin spröjsning är en tydlig referens till växthusets transparens. En träbröstning gör det invändiga rummet möblerbart och partierna mer hållbara för slitage. Gestaltningen är genomgående öppen och överblickbar för att skapa trygghet och undvika mörka hörn.

Planlösningen tillgodoser behov av efterfrågade arbetsytor, personaltymme, förvaring och servering, samtidigt som den hålls öppen och

flexibel nog att enkelt kunna anpassas till framtida verksamheter och andra hyresgäster. Byggnaden kan öppnas mot alla fyra väders-treck genom flera enkla och dubbla dörrar samt två separata kioskluckor - vilket ger flexibel användning och minskar risken för köbildning.

När caféet stänger för dagen sluts byggnaden - fönster stängs igen, dörrar låset och gardiner dras för invändigt. Man kan inte längre se in i caféets inre. Så slår man på kvällsbelysningen som förvandlar den levande kiosken till en mjukt lysande lanternan inbäddad i parkens grönska. Sommartid kompletteras belysningen av ljusslingor hängande mellan trädens grenar. Caféets sociala rum flyttas ut i fruktunden och möjliggör användning även under tidiga kvällar.

Kolonnaden i norr är en förenklad version av cafépa viljongen men med ett platt tak och en sarg med liggande träpanel. En stor central öppning släpper ner ljus, ger en glimt av himlen och leder regnvatten ner synlig i en blomsterbädd. Servicehuset placeras i syd och ges samma materialitet som övriga byggnader men den diskret tjäras träpanel. Leveranser och sophantering organiseras även detta från samma sida.

BYGGA OCH UNDERHÅLLA

Konstruktionen bygger på klassiska och beprövade byggnadstekniker med få specialdetaljer, vilket ger god byggbarhet, lång livslängd, enkelt underhåll och liten miljöpåverkan. Byggnaden utförs som en träkonstruktion i lösskiva där den inre cafévolymen utgör den enda isolerade delen. Det stora taket bärs av kraftiga obehandlade furustockar, cirka 40 cm i diameter, upplagda på punktfundament i betong för att minimera användningen av betong vid grundläggningen.

Cafédelen grundläggs med platta på mark och betonggol, alternativt markplattor i samma format som utomhus. Ytterväggarna utförs med stående tjärad träpanel, skyddad av det generösa takutsprånget som minskar väderpåverkan och förenklar underhållet.

Fönsterpartier utförs i trä med både fasta och öppningsbara delar, behandlade i mörk ton likt fasaden. Den inre volymen täcks av ett isolerat platt tak med isoleringsmaterial av låg klimatpåverkan och hög andel ekologiskt material. Det yttre pyramidformade faltaket utförs som en träkonstruktion med takstolar, råspont, underlagspapp och träfälor, med 35 graders lutning.

Innerväggar utförs som lätta konstruktioner för framtida flexibilitet.

Kolonnaden byggs enligt samma principer men med läglutande tak och synlig avvattnning.


Översiktlig kalkyl

Paviljongen (3 miljoner)
Cafépa viljongen, 50 m² (150 m² tak)
2 250 000 kr*

*Ertarehetskalkyl av kvadratmeterkostnad för att bygga en kioskkonstruktion av denna typ. 45 000 kr/m² ink fast inredning och entreprenadkostnad. Detta frigör ca 750 000 kr som kan läggas på parkrummet.


Parkrummet (2 miljoner)

Kolonnaden, 130 m² 1 500 000 kr
Markbeläggning, 350 m² 150 000 kr
Inköp 15 st frukttäck 100 000 kr
Anläggning av parkrum ink låg stödmur 800 000 kr
ink parkelement 2 550 000 kr
Totalt:

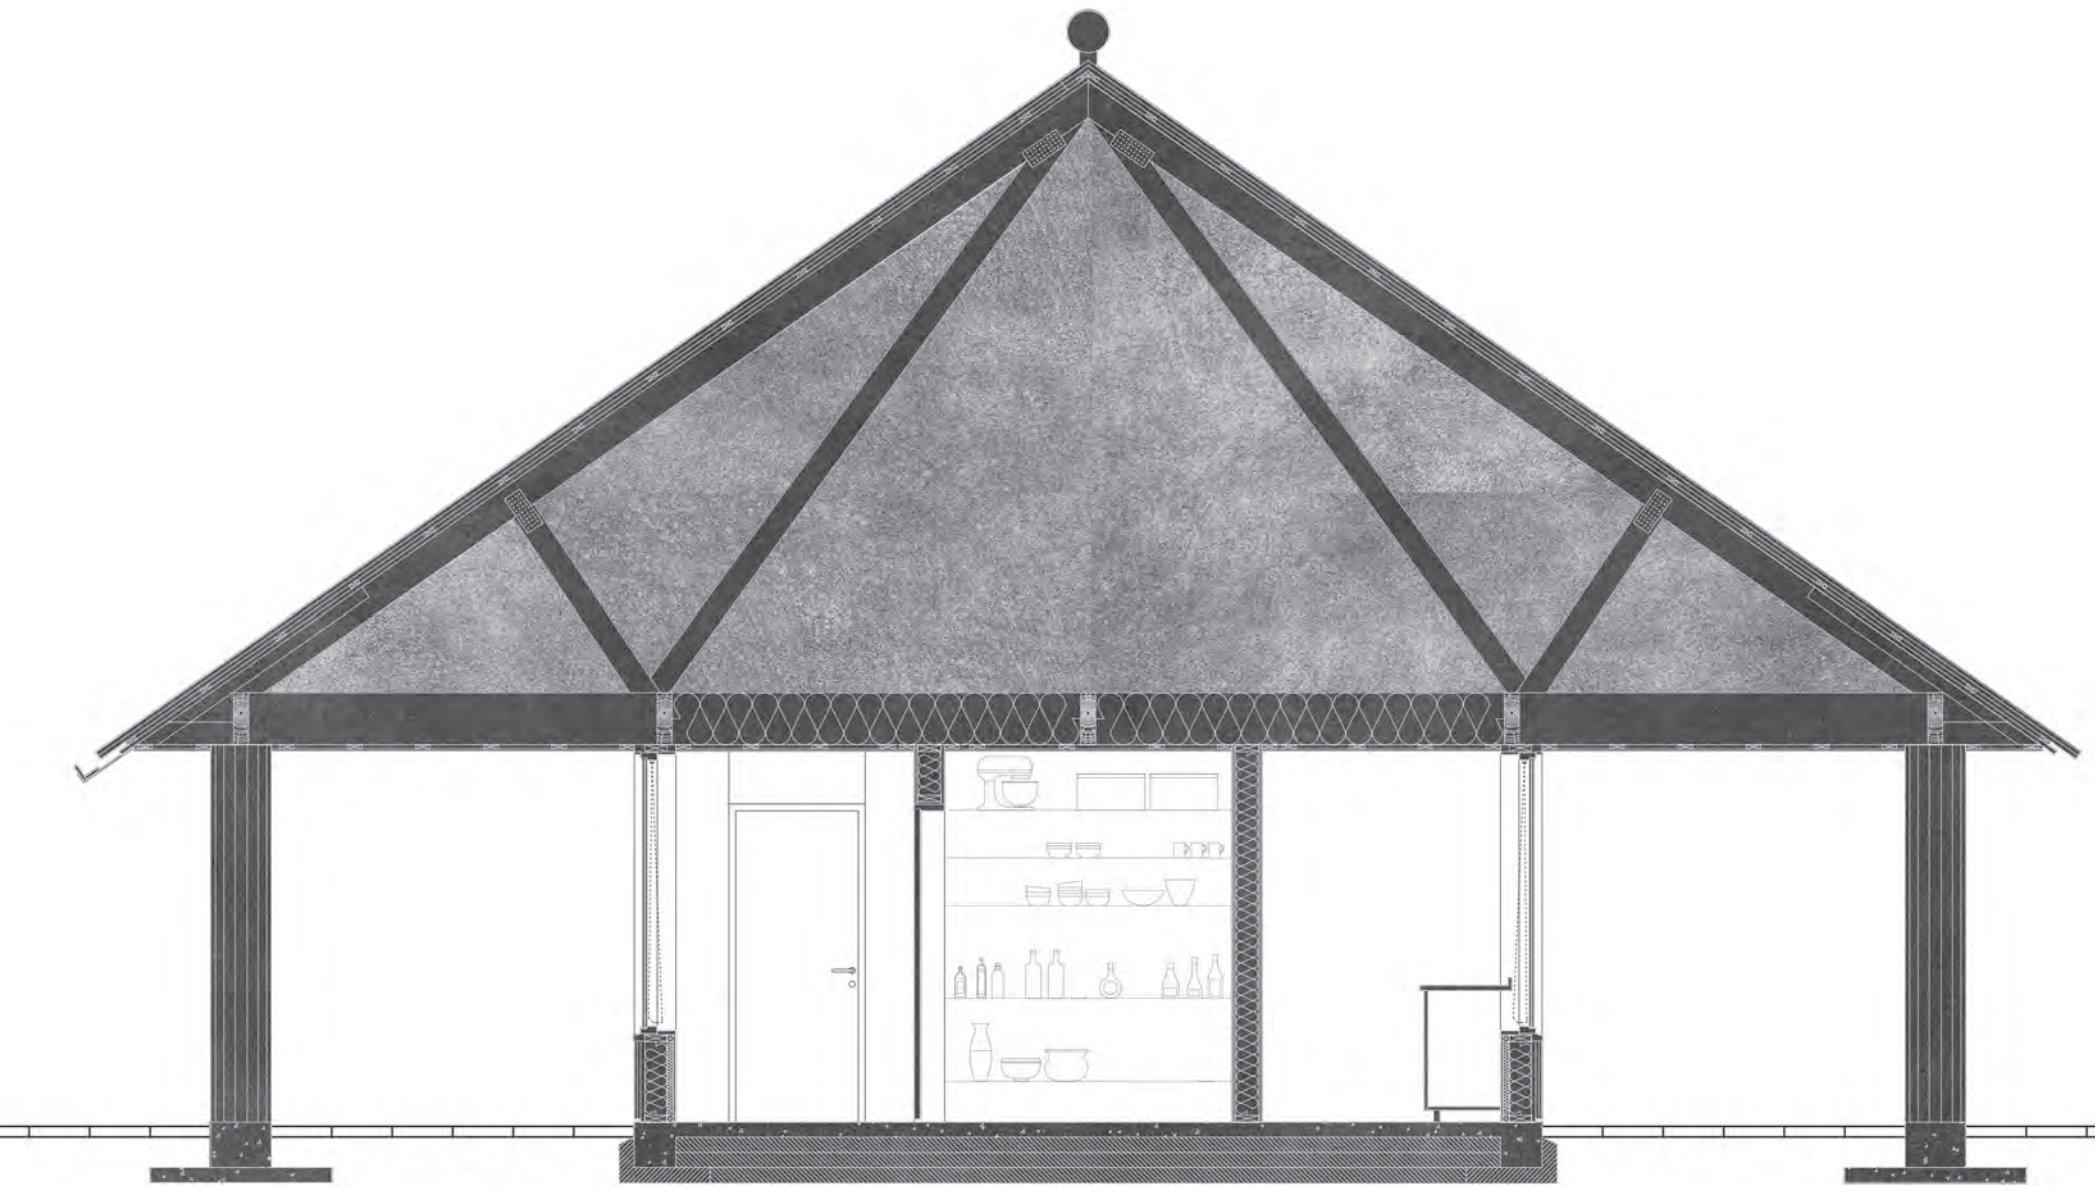

CAFÉPAVILJONGEN, SEKTION 1:50

- | | | | |
|-----------------------------|---------------------------------|------------------------------|----------------------------|
| 1. SERVERINGSLUCKA (UT) | 5. PERSONALTOALET M OMBYTE | 9. SÖP FÖRVARING | 13. SITTPLATSER UNDER TAK |
| 2. SERVERINGSDISK | 6. PERSONALUTRYMME 2-3 PERS | 10. FÖRVARINGSSKAP / BÄNK | 14. YTA FÖR KÖBILDNING UTE |
| 3. BEREDNINGSYTA M DISKLÄDA | 7. FRYSRUM, CA 4 M ³ | 11. DISPLAYHYLLA/FÖRVARING | 15. GLASSBOX 2 X 1 M |
| 4. PERSONALHANDFAT | 8. VARUMOTTAGNING | 12. YTA FÖR SITTPLATSER INNE | |

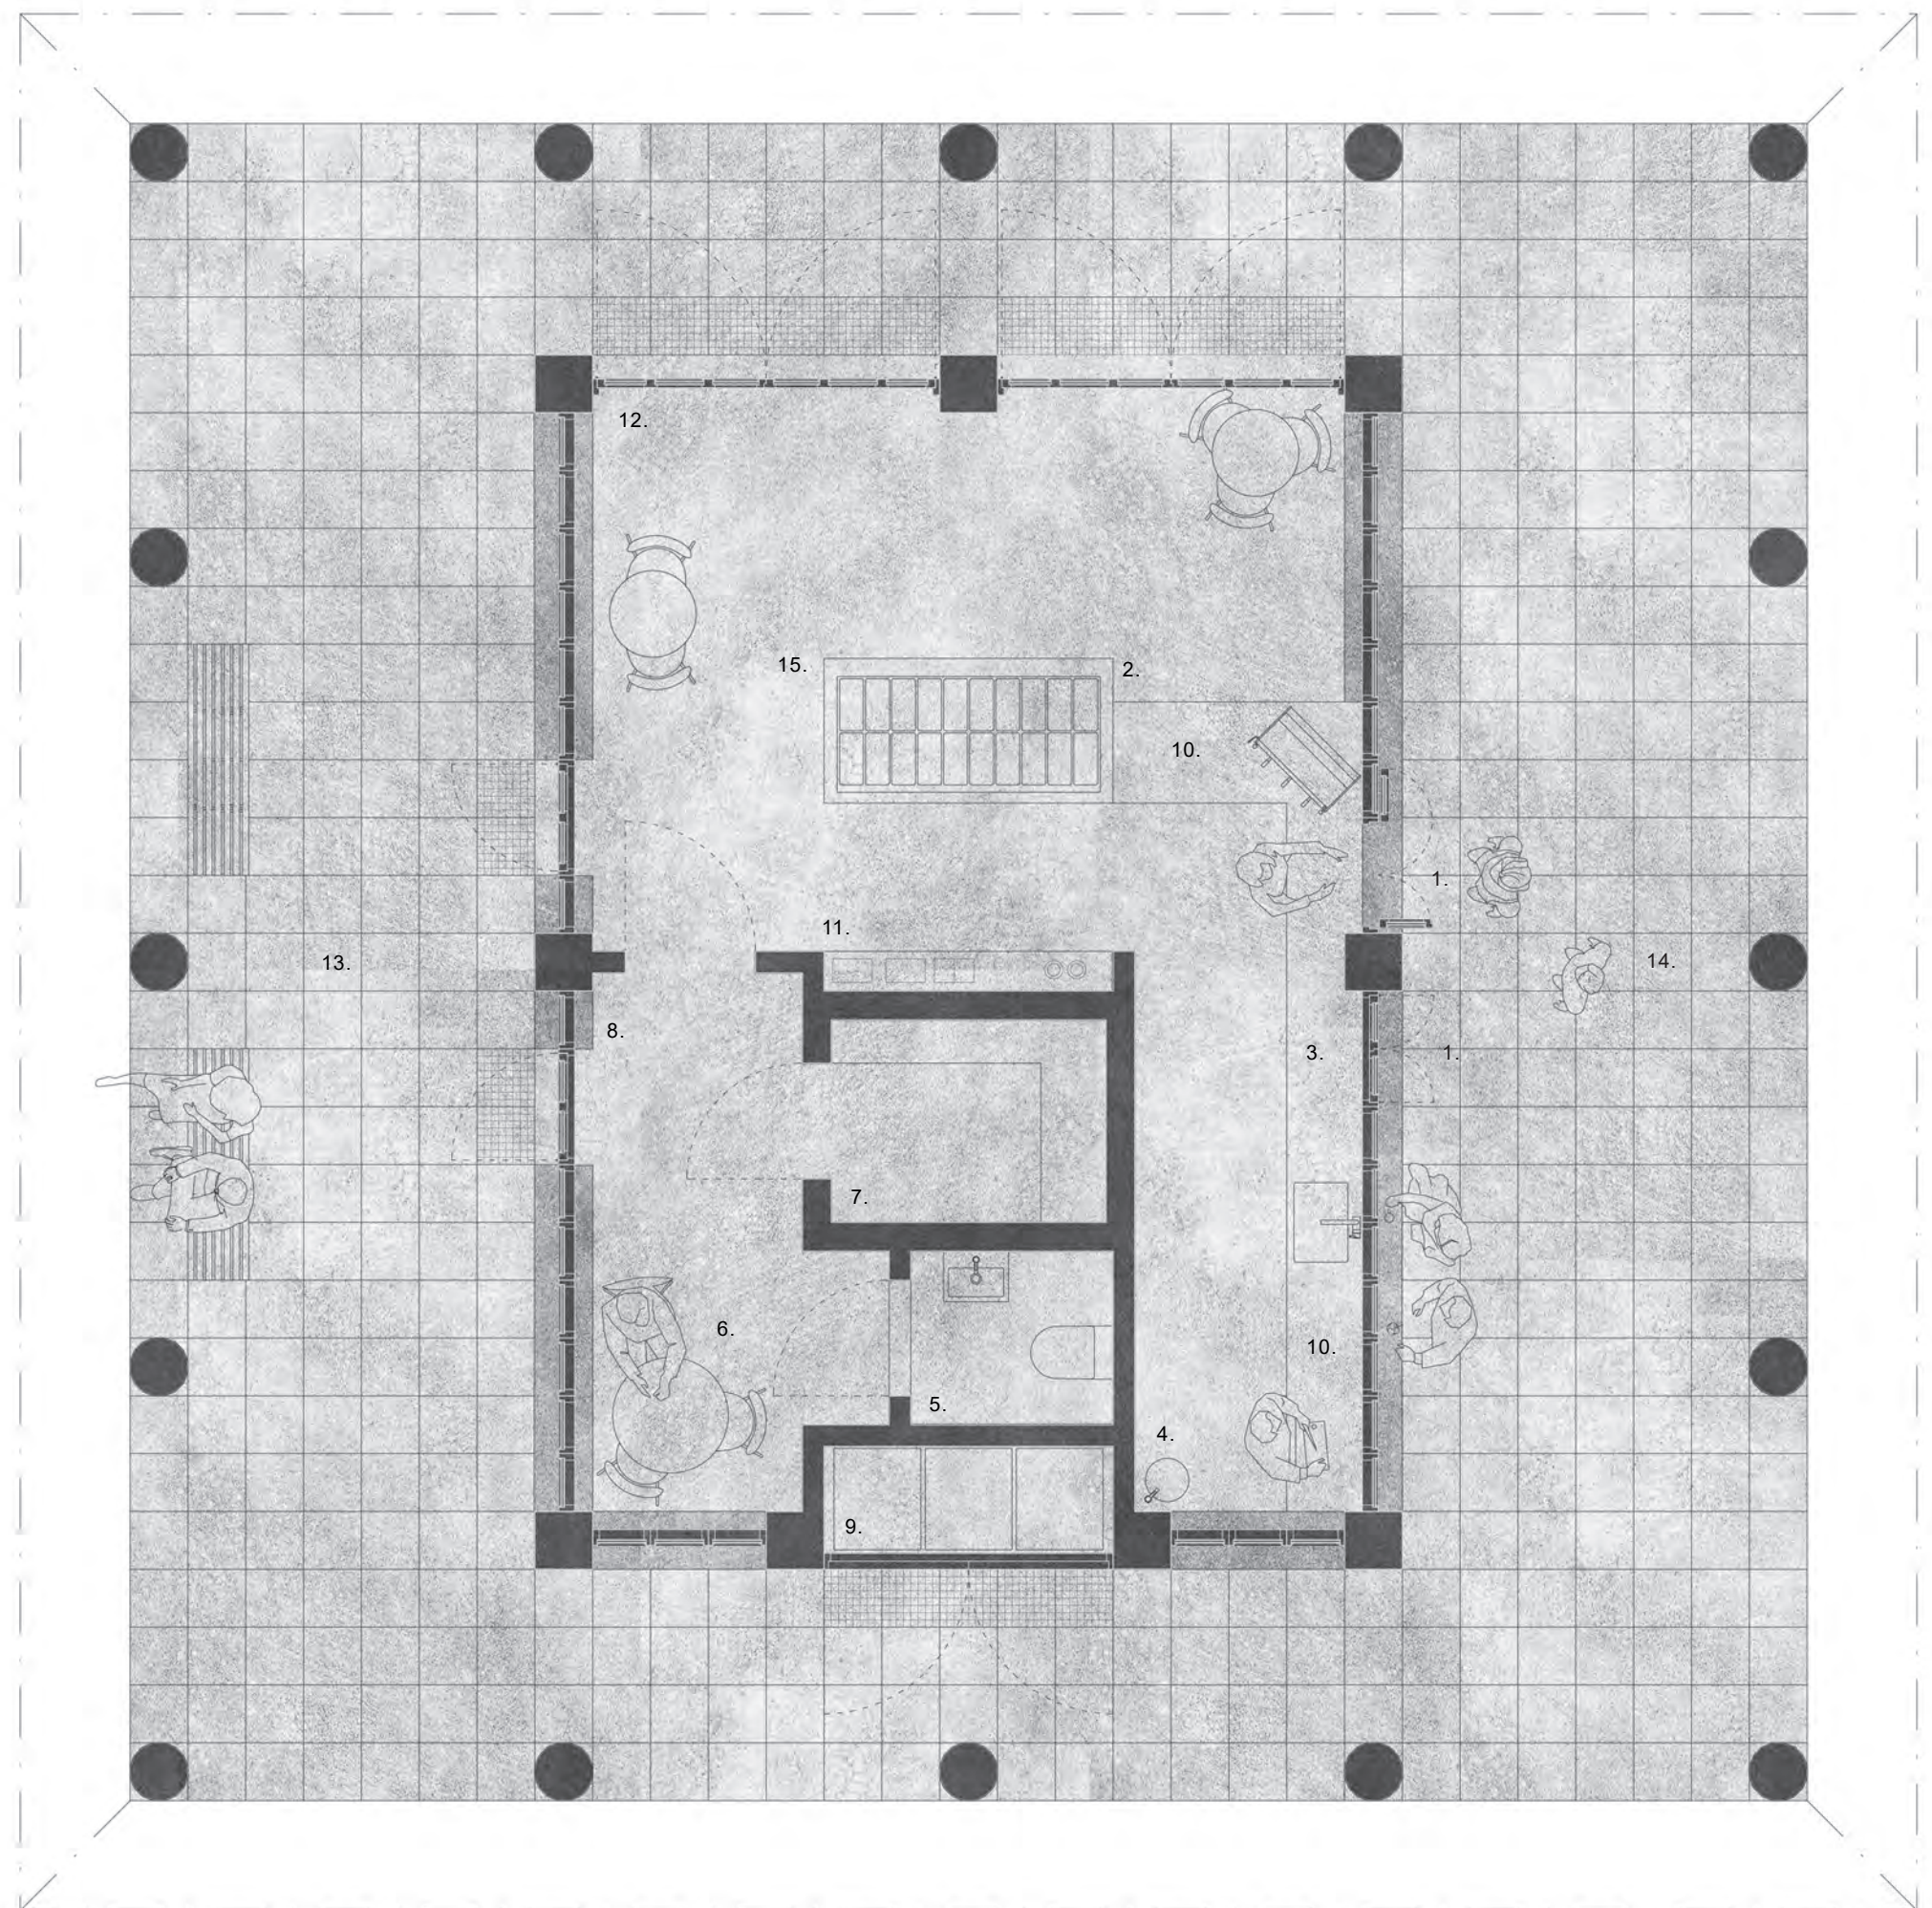

PLAN 1:50