



Perspektiv vy 1 - Stängt Café

FLERFRONT

Stadsparken är en plats för rörelse, vistelse och möten, där olika stråk, riktningar och landskapsrum löper samman. Förslaget tar sin utgångspunkt i denna öppenhet och formar en paviljong som inte ställer sig vid sidan av parken, utan blir en aktiv del av dess vardagliga liv. Genom sitt läge mellan parkens rörelser och närheten till Svartån etablerar den en ny offentlig mötesplats där café, väderskydd och vistelse samlas i en tydlig arkitektonisk gest.


Byggnaden hålls samman av ett stort cirkulärt tak som ger platsen karaktär och samlar verksamheten under en gemensam form. Taket definierar ett rum utan att sluta det, och skapar en plats som är öppen, tillgänglig och användbar från flera håll samtidigt. Därigenom uppstår en miljö som är lätt att orientera sig i och som upplevs trygg genom sin överblickbarhet, sin synlighet och sin nära relation till parkens rörelser.

Paviljongen är utformad för att stödja ett offentligt liv som pågår under hela dagen och genom årets skiftningar. När caféet är öppet fylls platsen av aktivitet, rörelse och uppehåll. När verksamheten är stängd finns taket och den öppna ytan



kvar som ett skyddat rum i parken, tillgängligt för fortsatt användning. Förslaget bygger därmed trygghet inte genom avskärmning, utan genom närvaro, användning och tydliga rumsliga samband.

En viktig kvalitet i projektet är att byggnaden inte läses som ett slutet hus, utan som en öppen struktur där inne och ute står i direkt relation till varandra. Funktionerna är organiserade så att verksamheten blir tydlig och lätt att använda, samtidigt som markplanet hålls fritt och generöst för vistelse, köbildning och flexibel användning. Det ger platsen en självklar offentlig karaktär och gör att caféet stärker parken som helhet snarare än upptar den.

Även i kvällstid behåller paviljongen sin betydelse. Genom integrerat ljus och en tydlig rumslig uppbyggnad blir den en läsbar och välkomnande punkt i parken, med stark identitet och fortsatt närvaro efter stängning. Förslagets styrka ligger i att med få och tydliga medel skapa en plats som förenar öppenhet med orienterbarhet, vardaglig användning med rumslig karaktär, och som tillför Stadsparken en ny social tyngd.

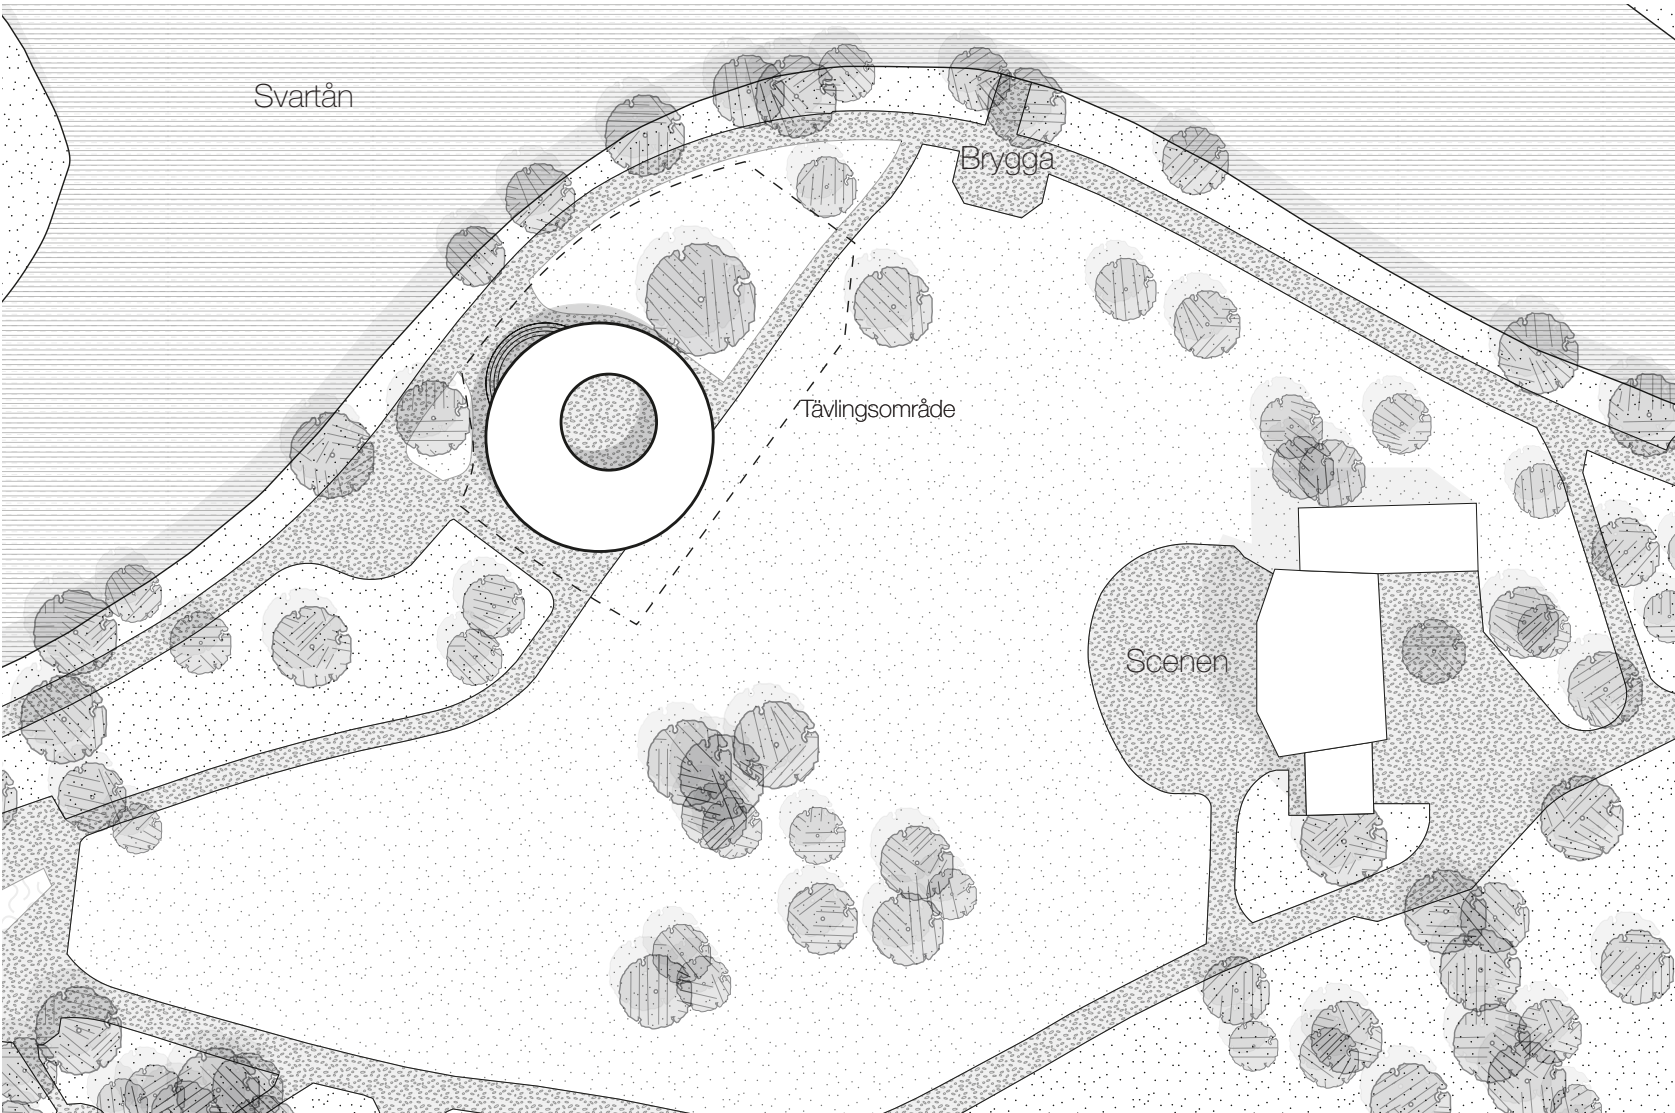

Situationsplan 1:800

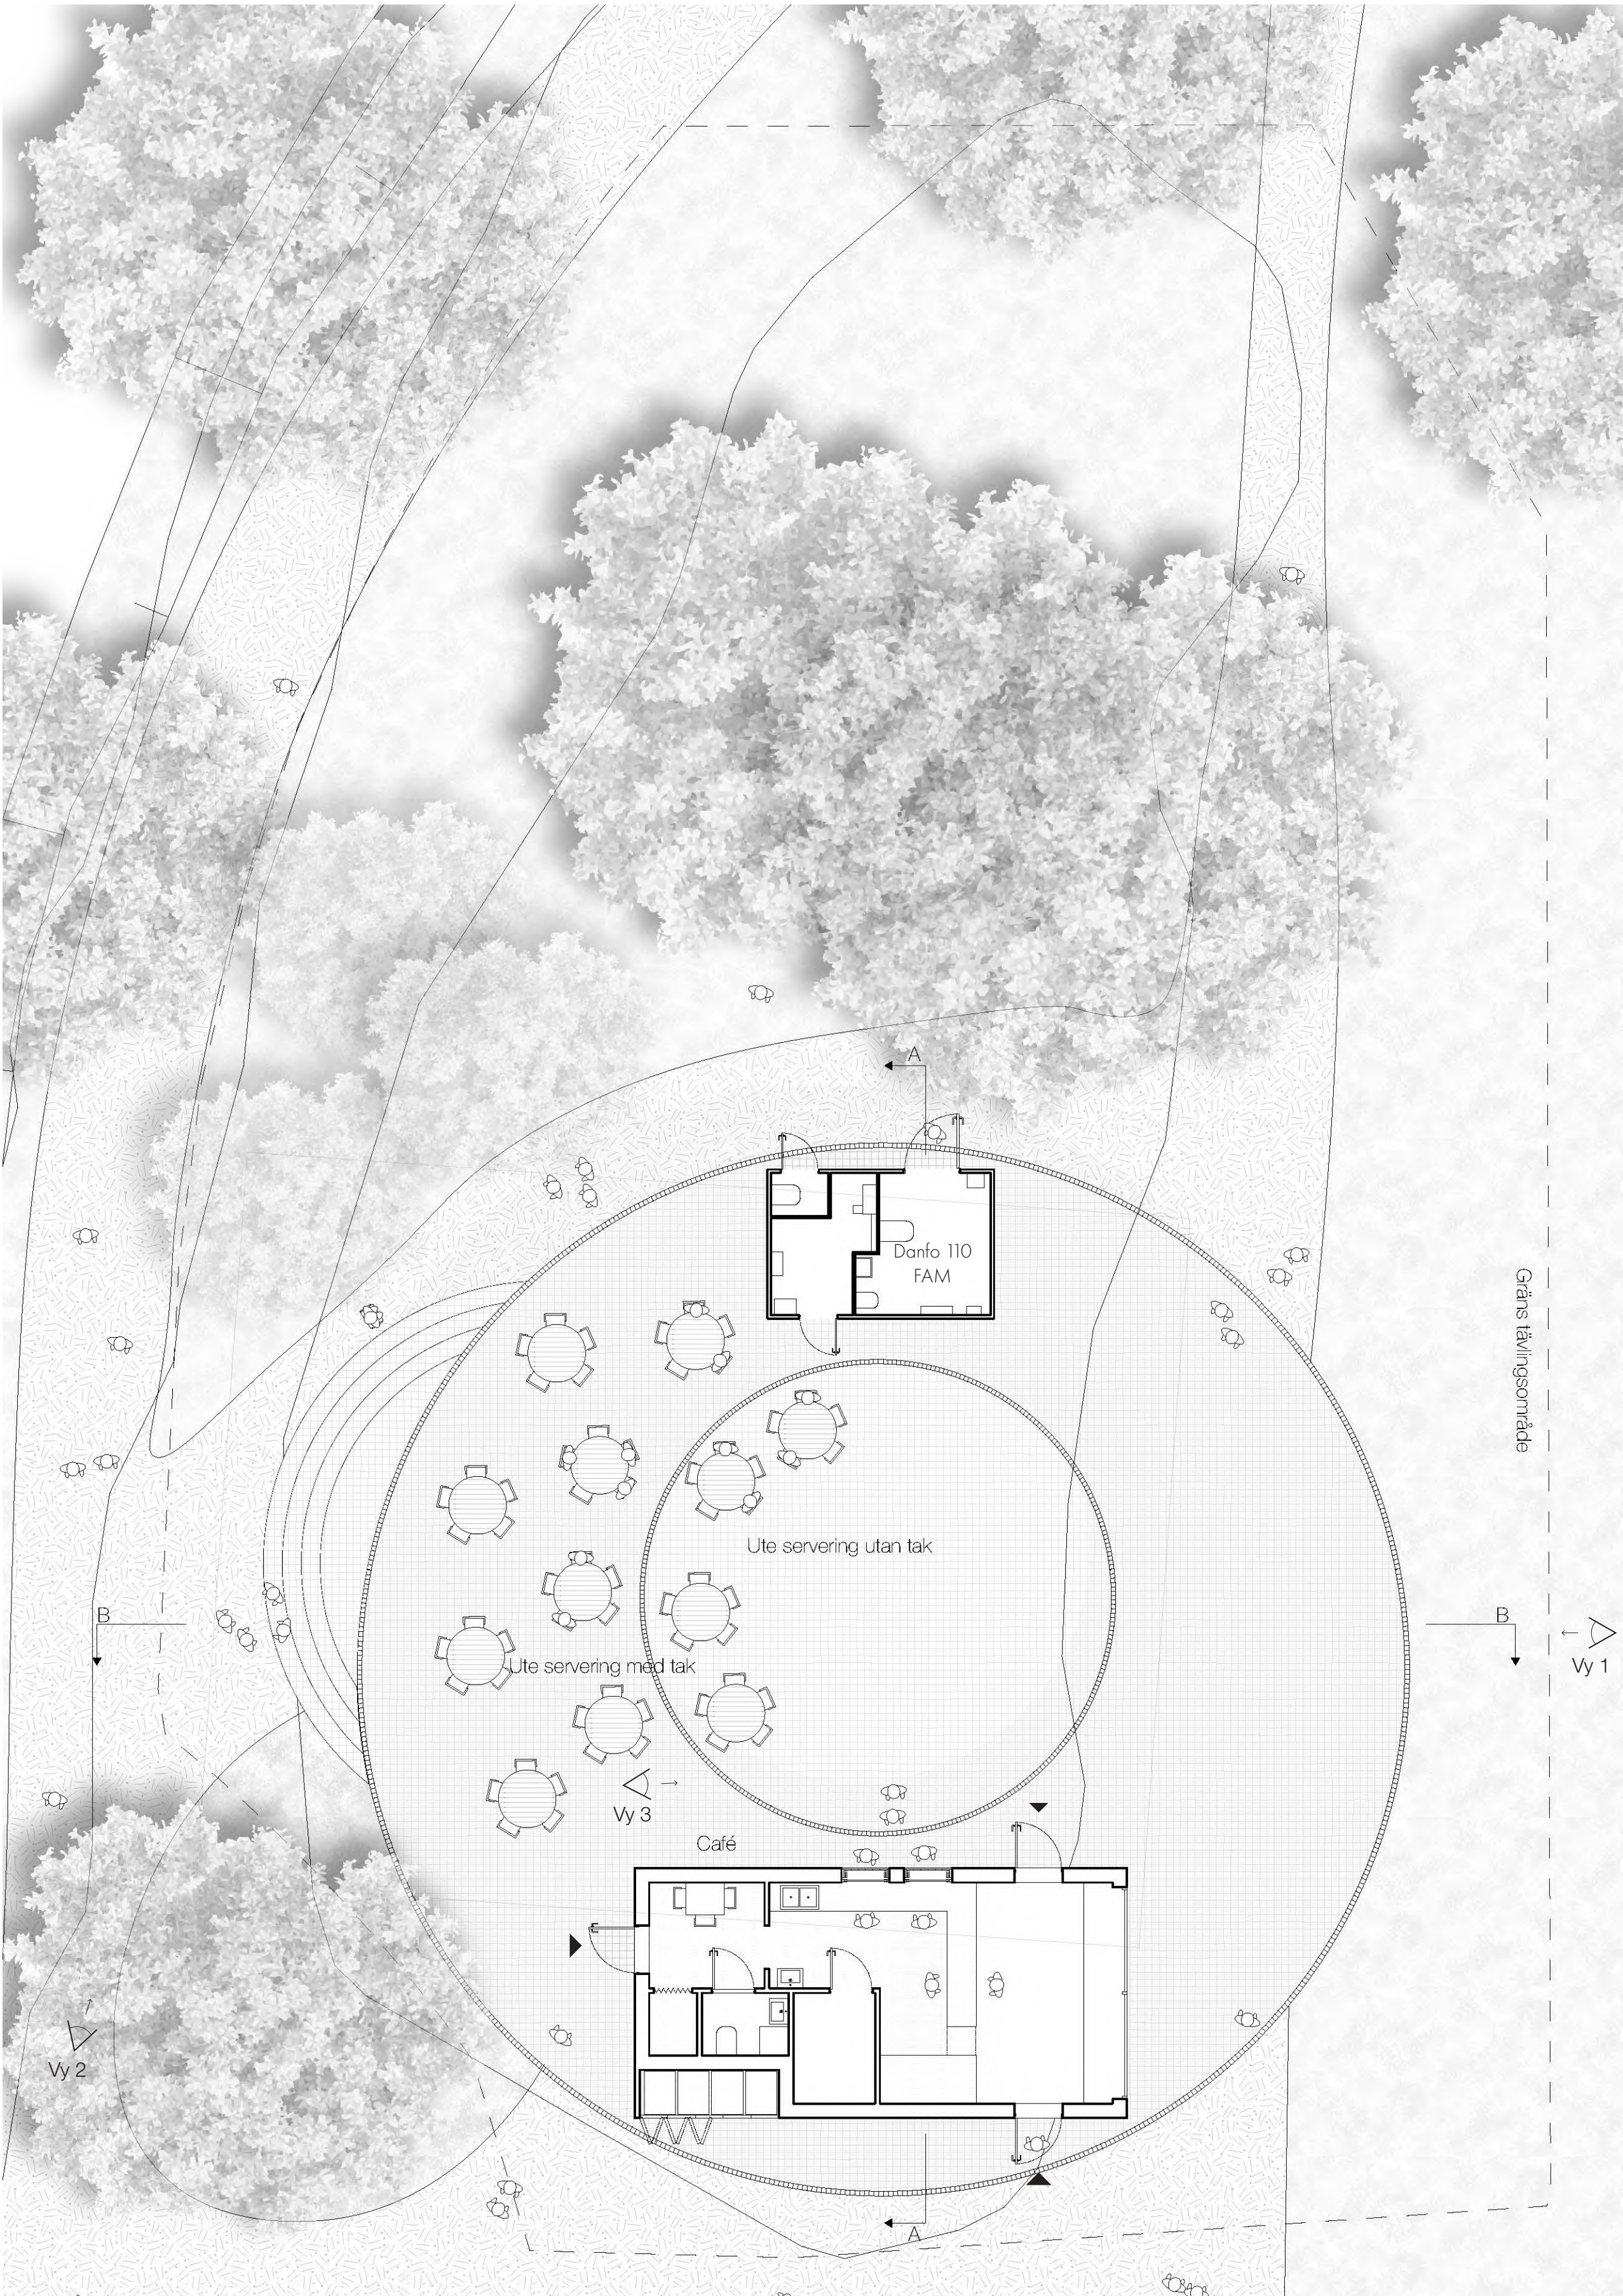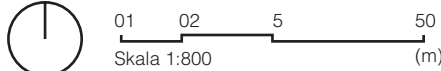


Plan tävlingsområde 1:100






Fasad mot Nordöst 1:50

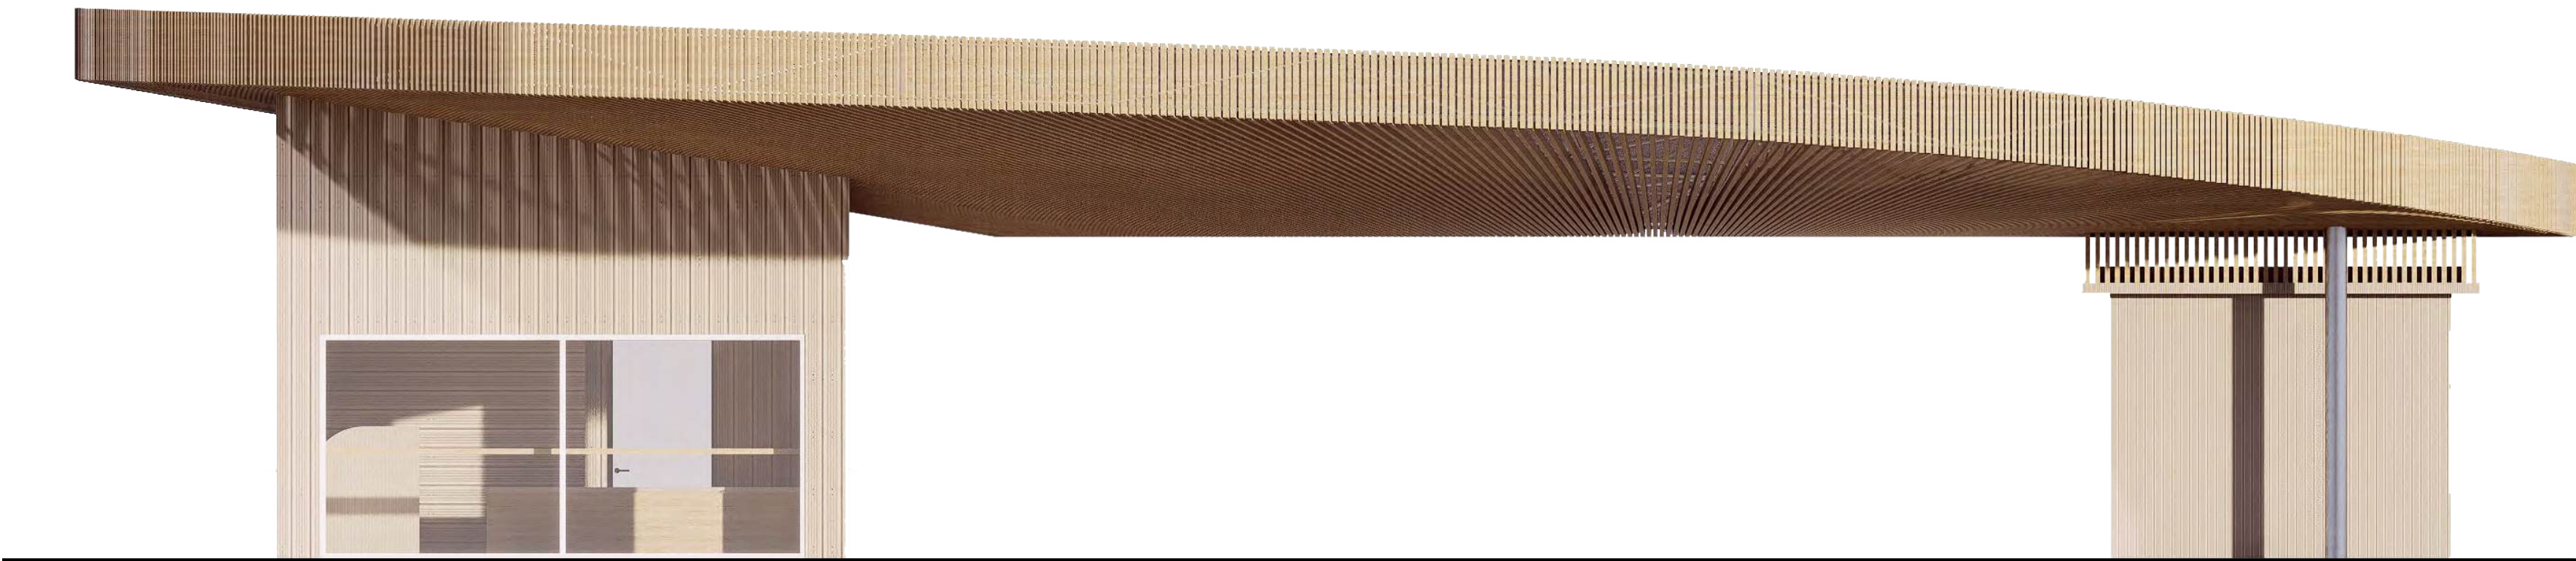


Fasad mot Sydöst 1:50

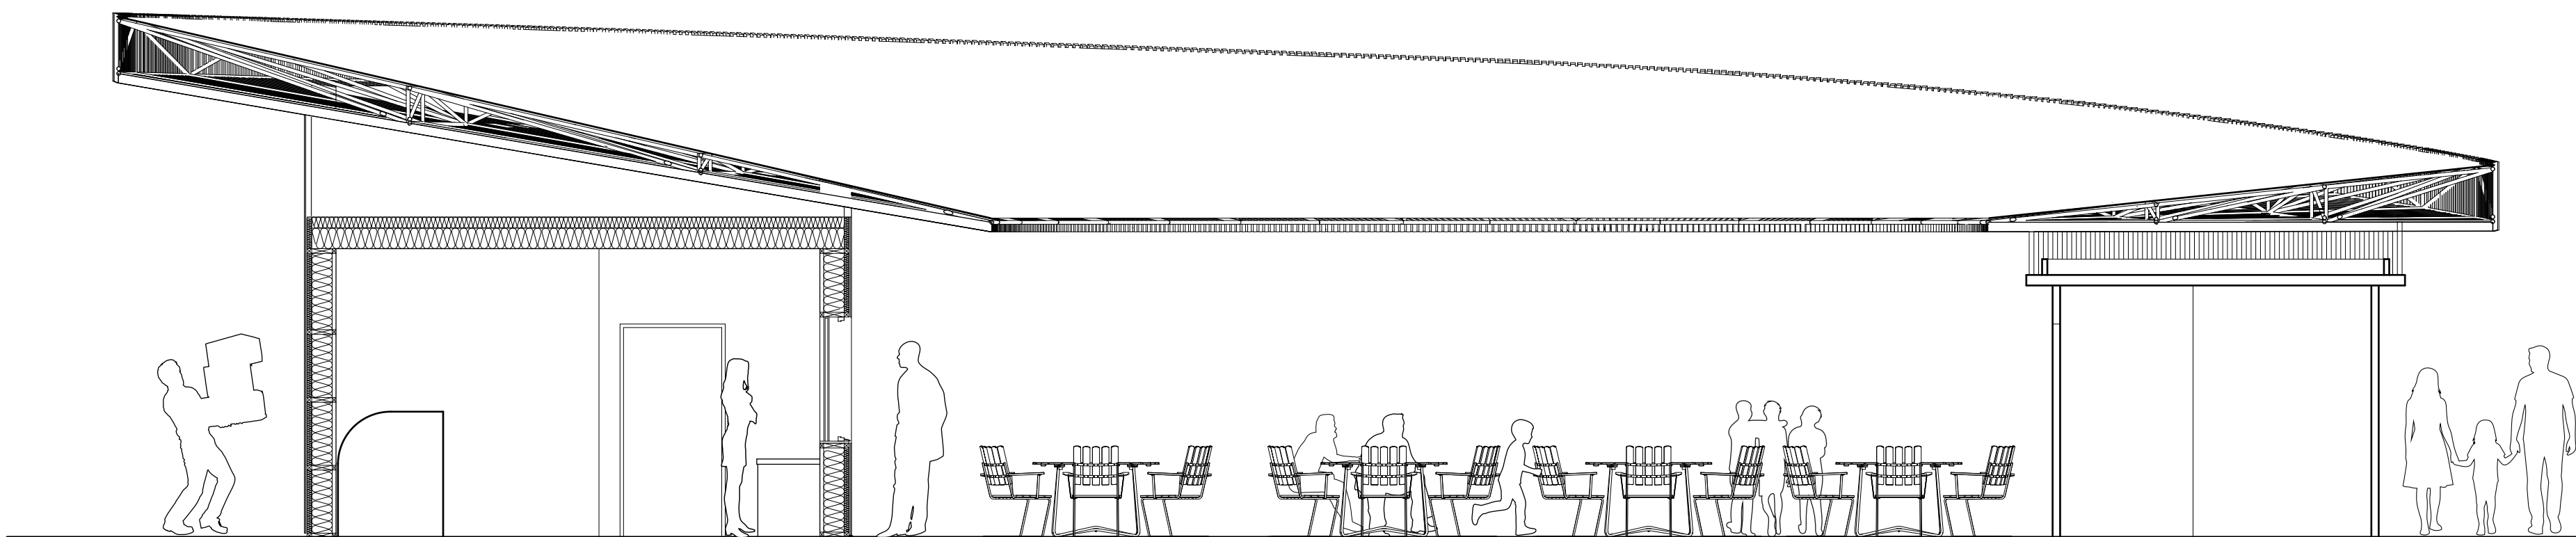


Sektion A-A 1:50

0 15
Skala 1:50 (m)

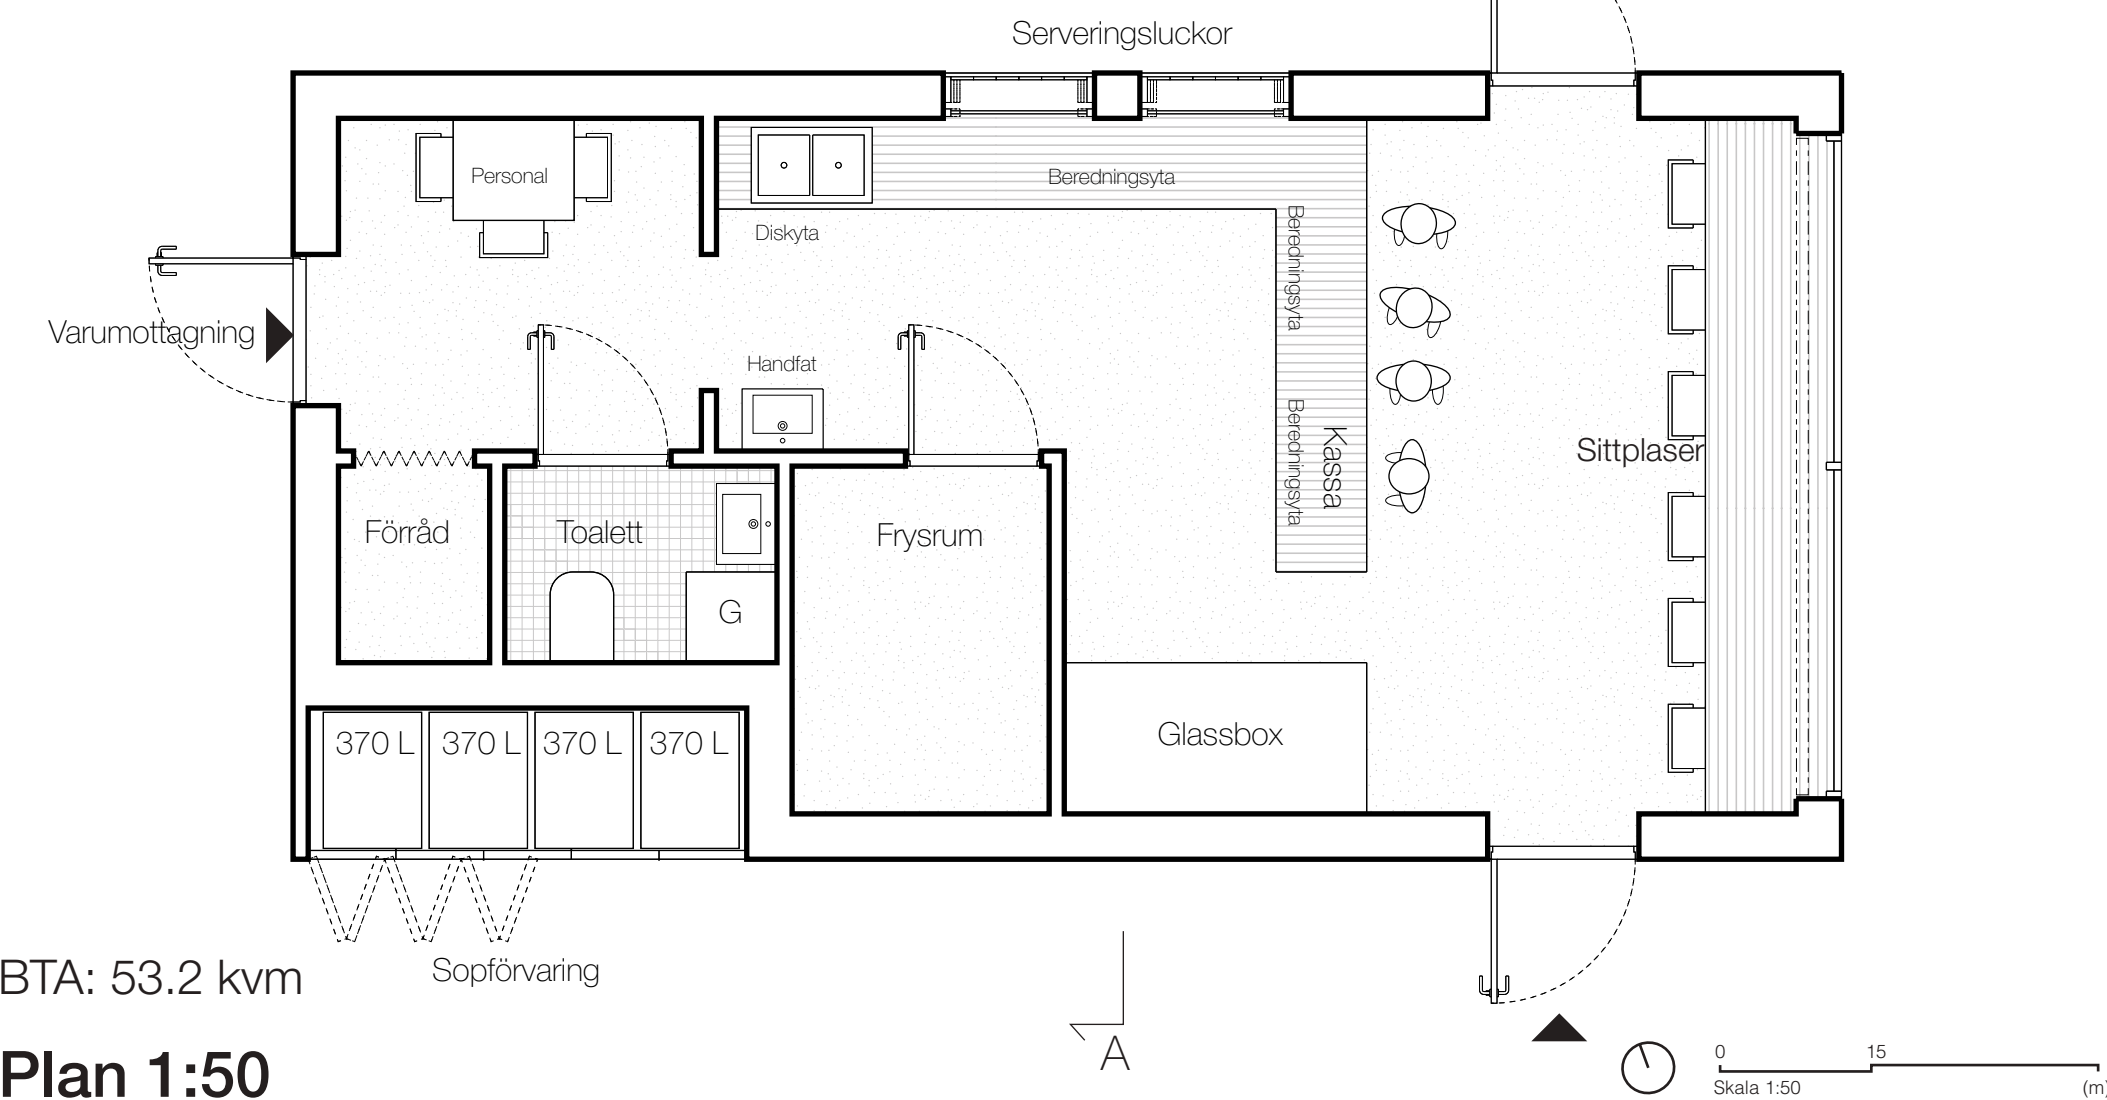

BTA: 53.2 kvm

Plan 1:50

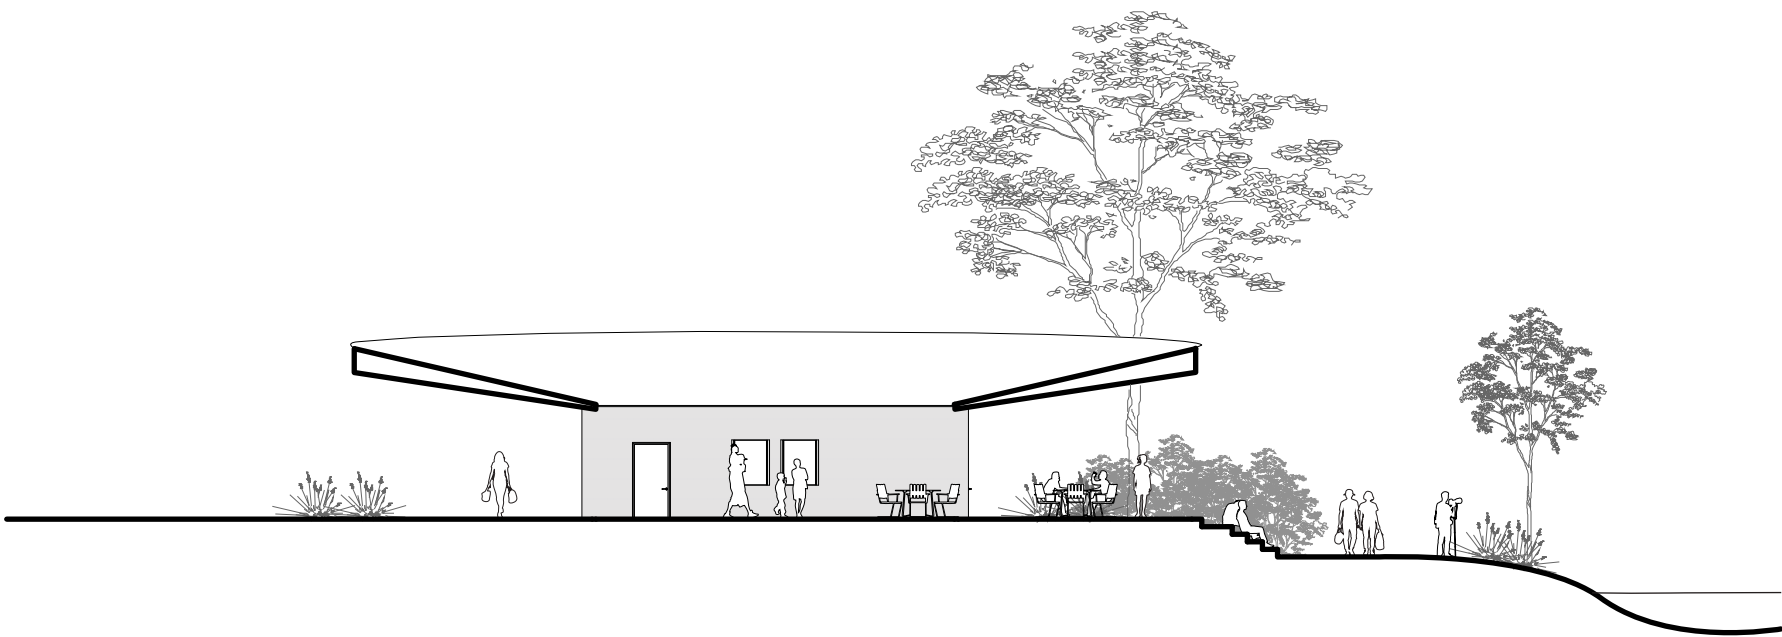

Sektion B-B 1:50


0 2 10 20
Skala 1:200 (m)



Perspektiv vy 2 - Sida från Å-stråket



Perspektiv vy 3 - Öppet Café

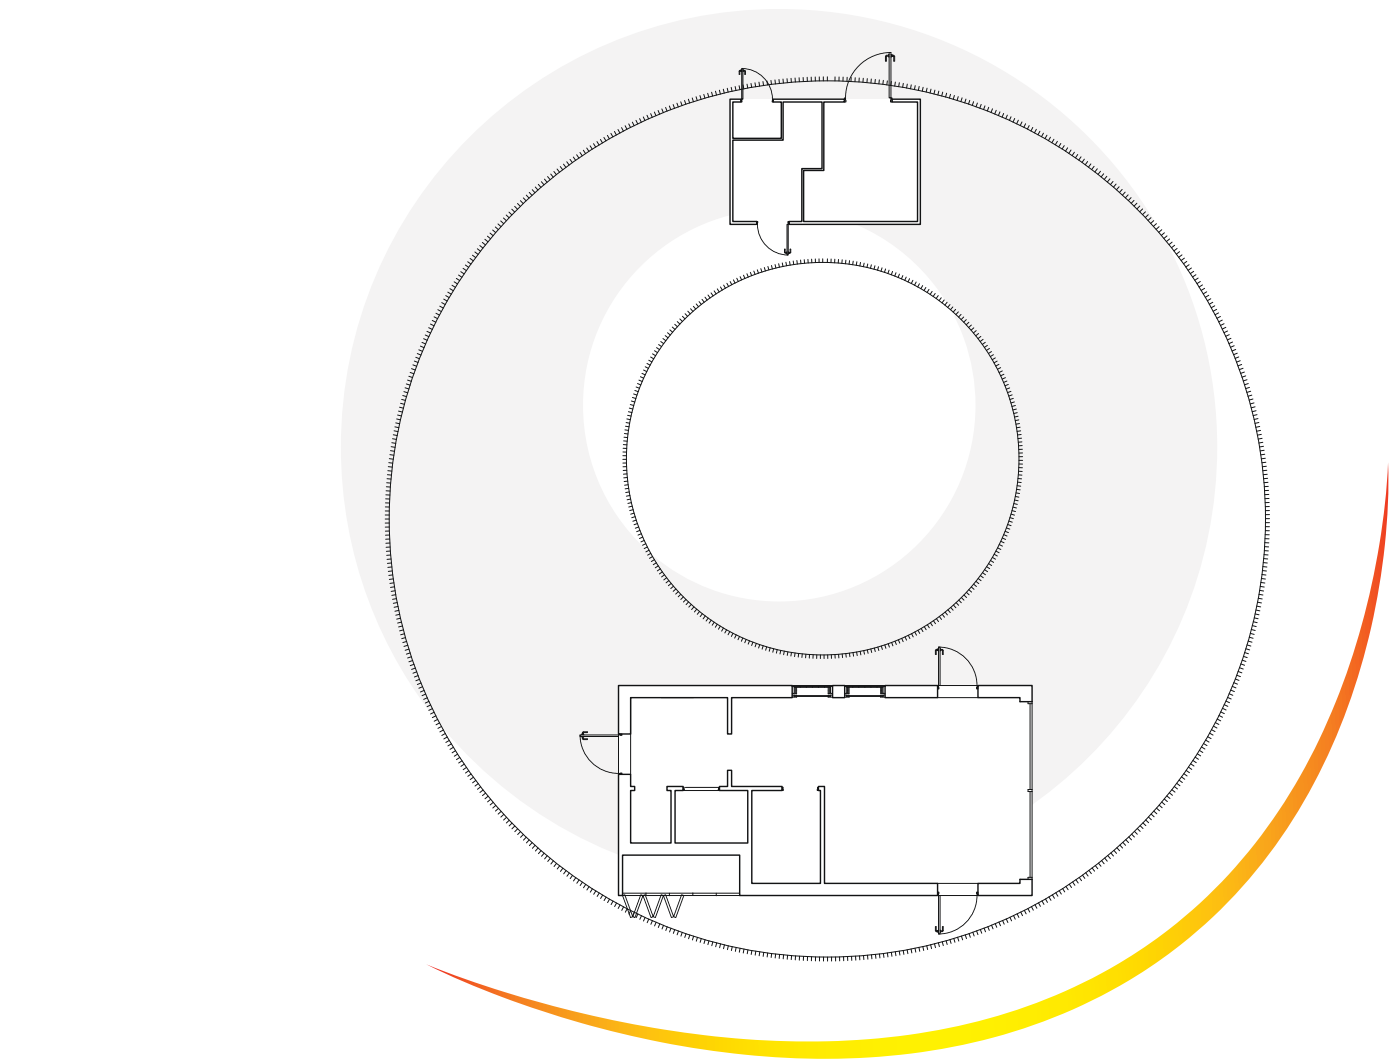


SOLLJUS

Paviljongens orientering och takgeometri reglerar dagsljusets intensitet över dygnet och året. Mot öst och väst öppnar sig strukturen för att fånga det mjukare morgon- och kvällsljuset. Mot söder skapar kaféets volym en tydligare avskärmning som reducerar direkt solinstrålning under dagens mest intensiva timmar.

Taket fungerar som ett klimatfilter med ett övre skikt av polykarbonat, följt av fackverk och ribbor. Polykarbonatet diffuserar ljuset och sprider det över en

större yta, medan ribborna bryter upp direkta solstrålar och minskar värmebelastningen. Dagsljuset kan därmed tas tillvara utan att paviljongen överhettas.

Den centrala öppningen säkerställer att ljus når ner i paviljongens kärna, även under vintermånaderna när solen står lägre. Resultatet är en ljusstrategi där solinstrålningen samlas, filtreras och kontrolleras för att skapa ett stabilt mikroklimat och en trygg, ljus miljö året runt.

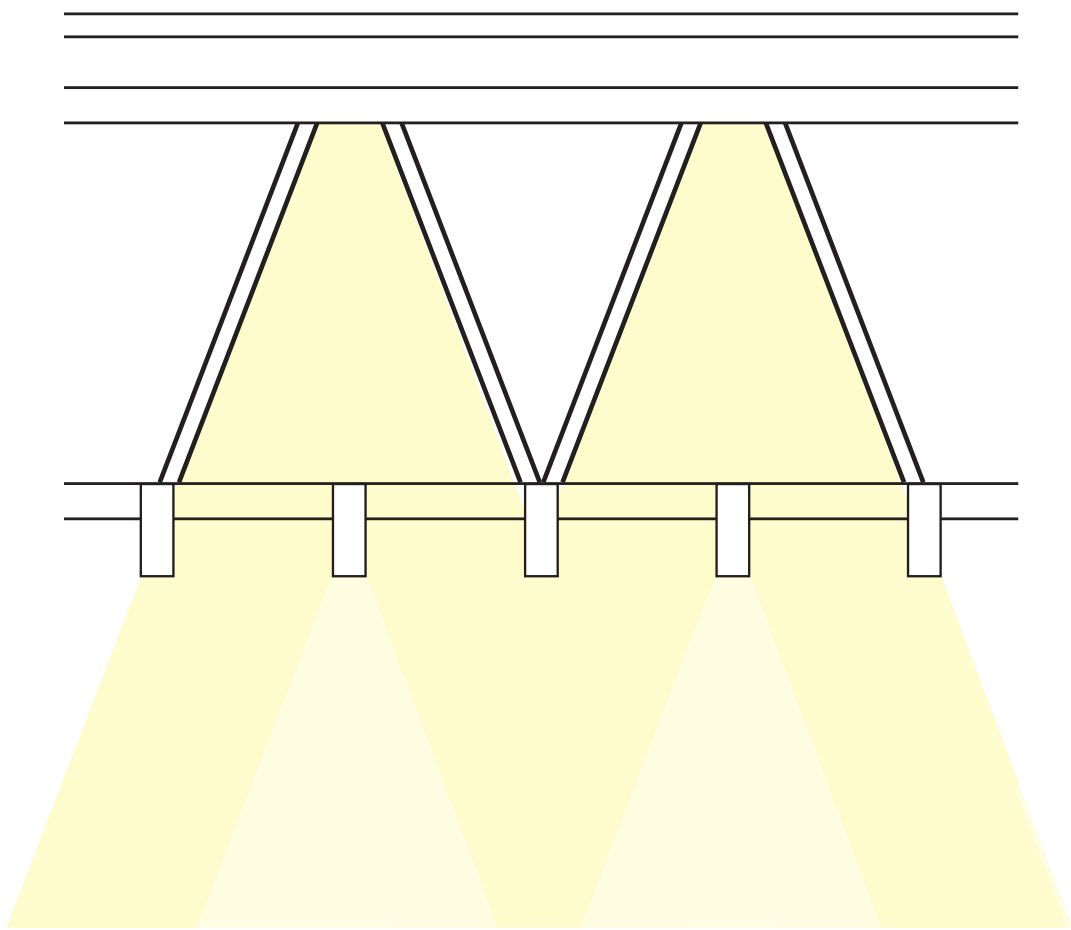

LJUSSTRATEGI

Ljus har varit en central del av projektet, både som arkitektoniskt motiv och som ett sätt att stärka tryggheten på platsen. Förslaget utgår från hur solljuset rör sig över platsen under dagen och hur taket kan fånga upp, filtrera och släppa ner ljuset så att vistelseytorna får en levande och tydlig karaktär. Skugga och ljus samverkar för att skapa ett rum som upplevs öppet, orienterbart och närvarande i parkens större sammanhang.

både ett funktionellt och ett stämnings-skapande ljus. Det gör platsen användbar, överblickbar och lätt att orientera sig i även när verksamheten är stängd.

Paviljongen blir därmed inte bara en serveringsplats utan också en tydlig trygghetspunkt i parken. Som belyst struktur fungerar den som ett landmärke i kvällsmiljön och bidrar till en mer välkomnande och trygg park.

Denna princip fortsätter under kvällstid. I taket har integrerad belysning arbetats in så att ljuset silas genom ribborna och ger

PARKENS VÄRDEN

Projektet har hämtat inspiration från Arne Jones skulptur Resonans, inte som en form att efterlikna utan som en metod för att förstå hur rum kan byggas upp genom relationer mellan struktur, rörelse och balans. Skulpturen har fungerat som en referens i arbetet med att utveckla en arkitektur som är både sammanhållen och öppen, där bärande element inte sluter rummet utan snarare sätter det i spel.



Arkitekturen är därför inte tänkt som ett statiskt objekt utan som en miljö som läses i förflyttning. Precis som i Resonans förändras upplevelsen beroende på position, riktning och kroppens rörelse genom platsen. Helheten framträder först successivt, genom mötet mellan människa, struktur och landskap.

Referensen till Resonans har därmed varit vägledande i designprocessen på ett principiellt plan, där frågor om rytm, kontinuitet och rumslig relation varit viktigare än visuell likhet.

Bild: "Resonans" (1950–1958), Arne Jones. Photo: Västernorrlands museum (CC BY). Fotograf ej angiven.

BYGGNADENS STRUKTUR

Ljusfiltrerande taksikt

Translucent polykarbonat ger regn- och vindskydd samtidigt som dagsljuset silas ned i parkrummet.

Ringburet stålbärverk

Ett lätt triangulerat bärverk möjliggör stora spännvidder och ett öppet markplan med få nedslagspunkter.

Integrerad kvällsbelysning

Ljuset byggs in i konstruktionen för att stärka trygghet, orienterbarhet och platsens identitet efter stängning.

Ribbundertak i trä

Träribbor tillför värme, rytm och en mänsklig skala till den lätta takkonstruktionen.

Café i träregelstomme

Den slutna kafédelen uppförs med en enkel träregelkonstruktion som ger en robust, byggbar och kostnadseffektiv lösning inom projektets begränsade budget.

Få bärande nedslagspunkter

konstruktionen bärs av ett begränsat antal pelare för att hålla markplanet öppet för vistelse, köbildning och flexibel möblering.

Återbrukad stenbeläggning

Ett robust parkgolv av återbrukad sten minskar klimatpåverkan och knyter an till parkens materialvärld

Fristående servicemodul

Den offentliga toaletten hålls separat från huvudstrukturen för tydlig drift, underhåll och framtida utbytbart.

EKONOMISK KALKYL

Kategori	Delmomet	Uppskattad kostnad (Kr Ex moms)	Total (Kr Ex moms)
Byggnad	Grundläggning & platta	300,000.00 kr	
	Stomme/klimatskal (väggar/tak/fönster)	1,000,000.00 kr	
	Invändigt + installationer + fast inredning	640,000.00 kr	1,940,000.00 kr
Tak	Etablering/arbetsplats/entreprenörspåslag	200,000.00 kr	
	Stålrör Råmaterial	180,000.00 kr	
	Stålrör Arbetskostnad och behandling	380,000.00 kr	
	Polykarbonat material	60,000.00 kr	
	Polykarbonat Arbetskostnad	60,000.00 kr	
	Övriga material	20,000.00 kr	900,000.00 kr
Markarbete	Trappa och markarbete	600,000.00 kr	
	Växter	700,000.00 kr	
	Övriga kostnader	300,000.00 kr	1,600,000.00 kr
Buffert		560,000.00 kr	560,000.00 kr
Budget			5,000,000.00 kr