




FOLKLIV


Folkliv är ett förslag med utgångspunkt i Stadsparkens historiska lager, dess läge längs Svartån samt rollen som offentlig mötesplats. Genom väl avvägd volymhantering lyfts arkitekturen fram samtidigt som platsens sociala värden stärks tack vare entréer från flera riktningar, naturlig rörelse genom stigar och bebyggelse samt utblickar för kioskens gäster både mot grönska och vatten.

Arkitekturen tar avstamp i Örebros byggnadstradition samt platsens kulturmiljövärden, och omtolkar dessa till ett samtida uttryck. Stadsparkens färgskala knyter an till befintlig bebyggelse, medan en modern tolkning av Wadköpings knutlådor integrerar tekniska funktioner. Den böljande formen hämtar inspiration från den tidigare parkscenen och bidrar till en igenkännbar siluett. Kombinationen av dessa, tillsammans med ett modernt uttryck, skapas en byggnad med historisk kontinuitet som med tiden kan överleva och åldras med värdighet.


Folkliv utgör ett samtida tillskott som tar tillvara på platsens kvaliteter och vidareutvecklar dem, genom en tillgänglig, upplyst och trygg utformning, tydlig koppling till omgivande stråk samt en arkitektur som förenar funktion och arkitektonisk identitet, skapas en långsiktigt hållbar mötesplats som stärker Stadsparken och dess roll i staden.

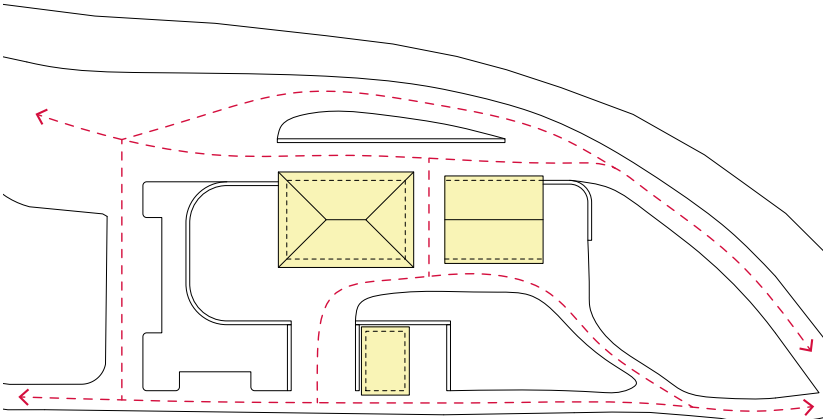



Rörelse
Förslaget möjliggör entrésituationer från samtliga väderstreck, även rundgång öppnas upp mellan park, servering och åstråket. Som följd får förslaget flertalet huvudfasader, och bjuder därav in till besök oavsett vilket håll besökaren kommer från.

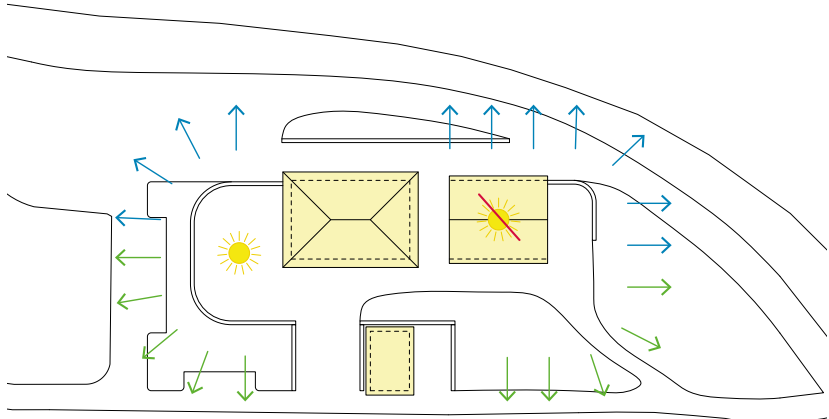

Sol, skugga & utblick
Kiosken är uppdelad i två jämlika ytor, där bägge sidor får likvärdig utsikt mot vatten- och parkrummet. Den norra sidan ger utrymme för den som söker skugga hela dagen och den södra sidan får sol dygnets alla timmar.

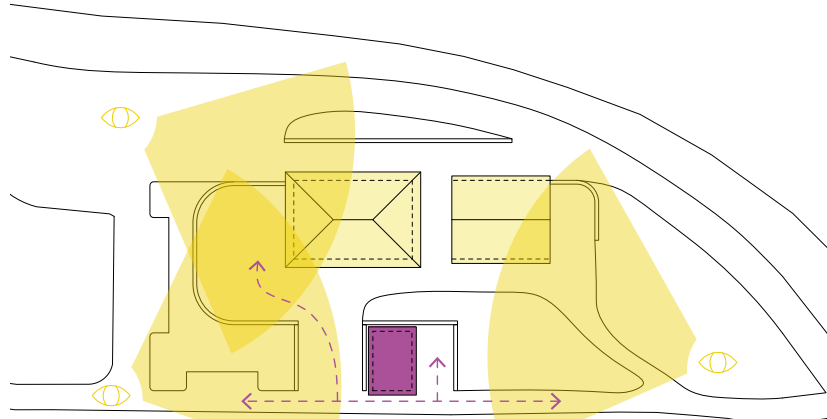

Volymhantering
Genom toalettens centrala och nedsänkta placering, frigörs visuell direktkontakt för passerande från viktiga gångstråk med kioskens byggnader och servering. Samma placering möjliggör att toaletten kan användas både av gäster, samt välkomna förbipasserande, detta då toaletten vänder sig mot det publika snarare än kioskens semiprivata utrymme.

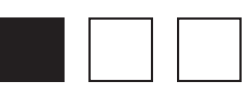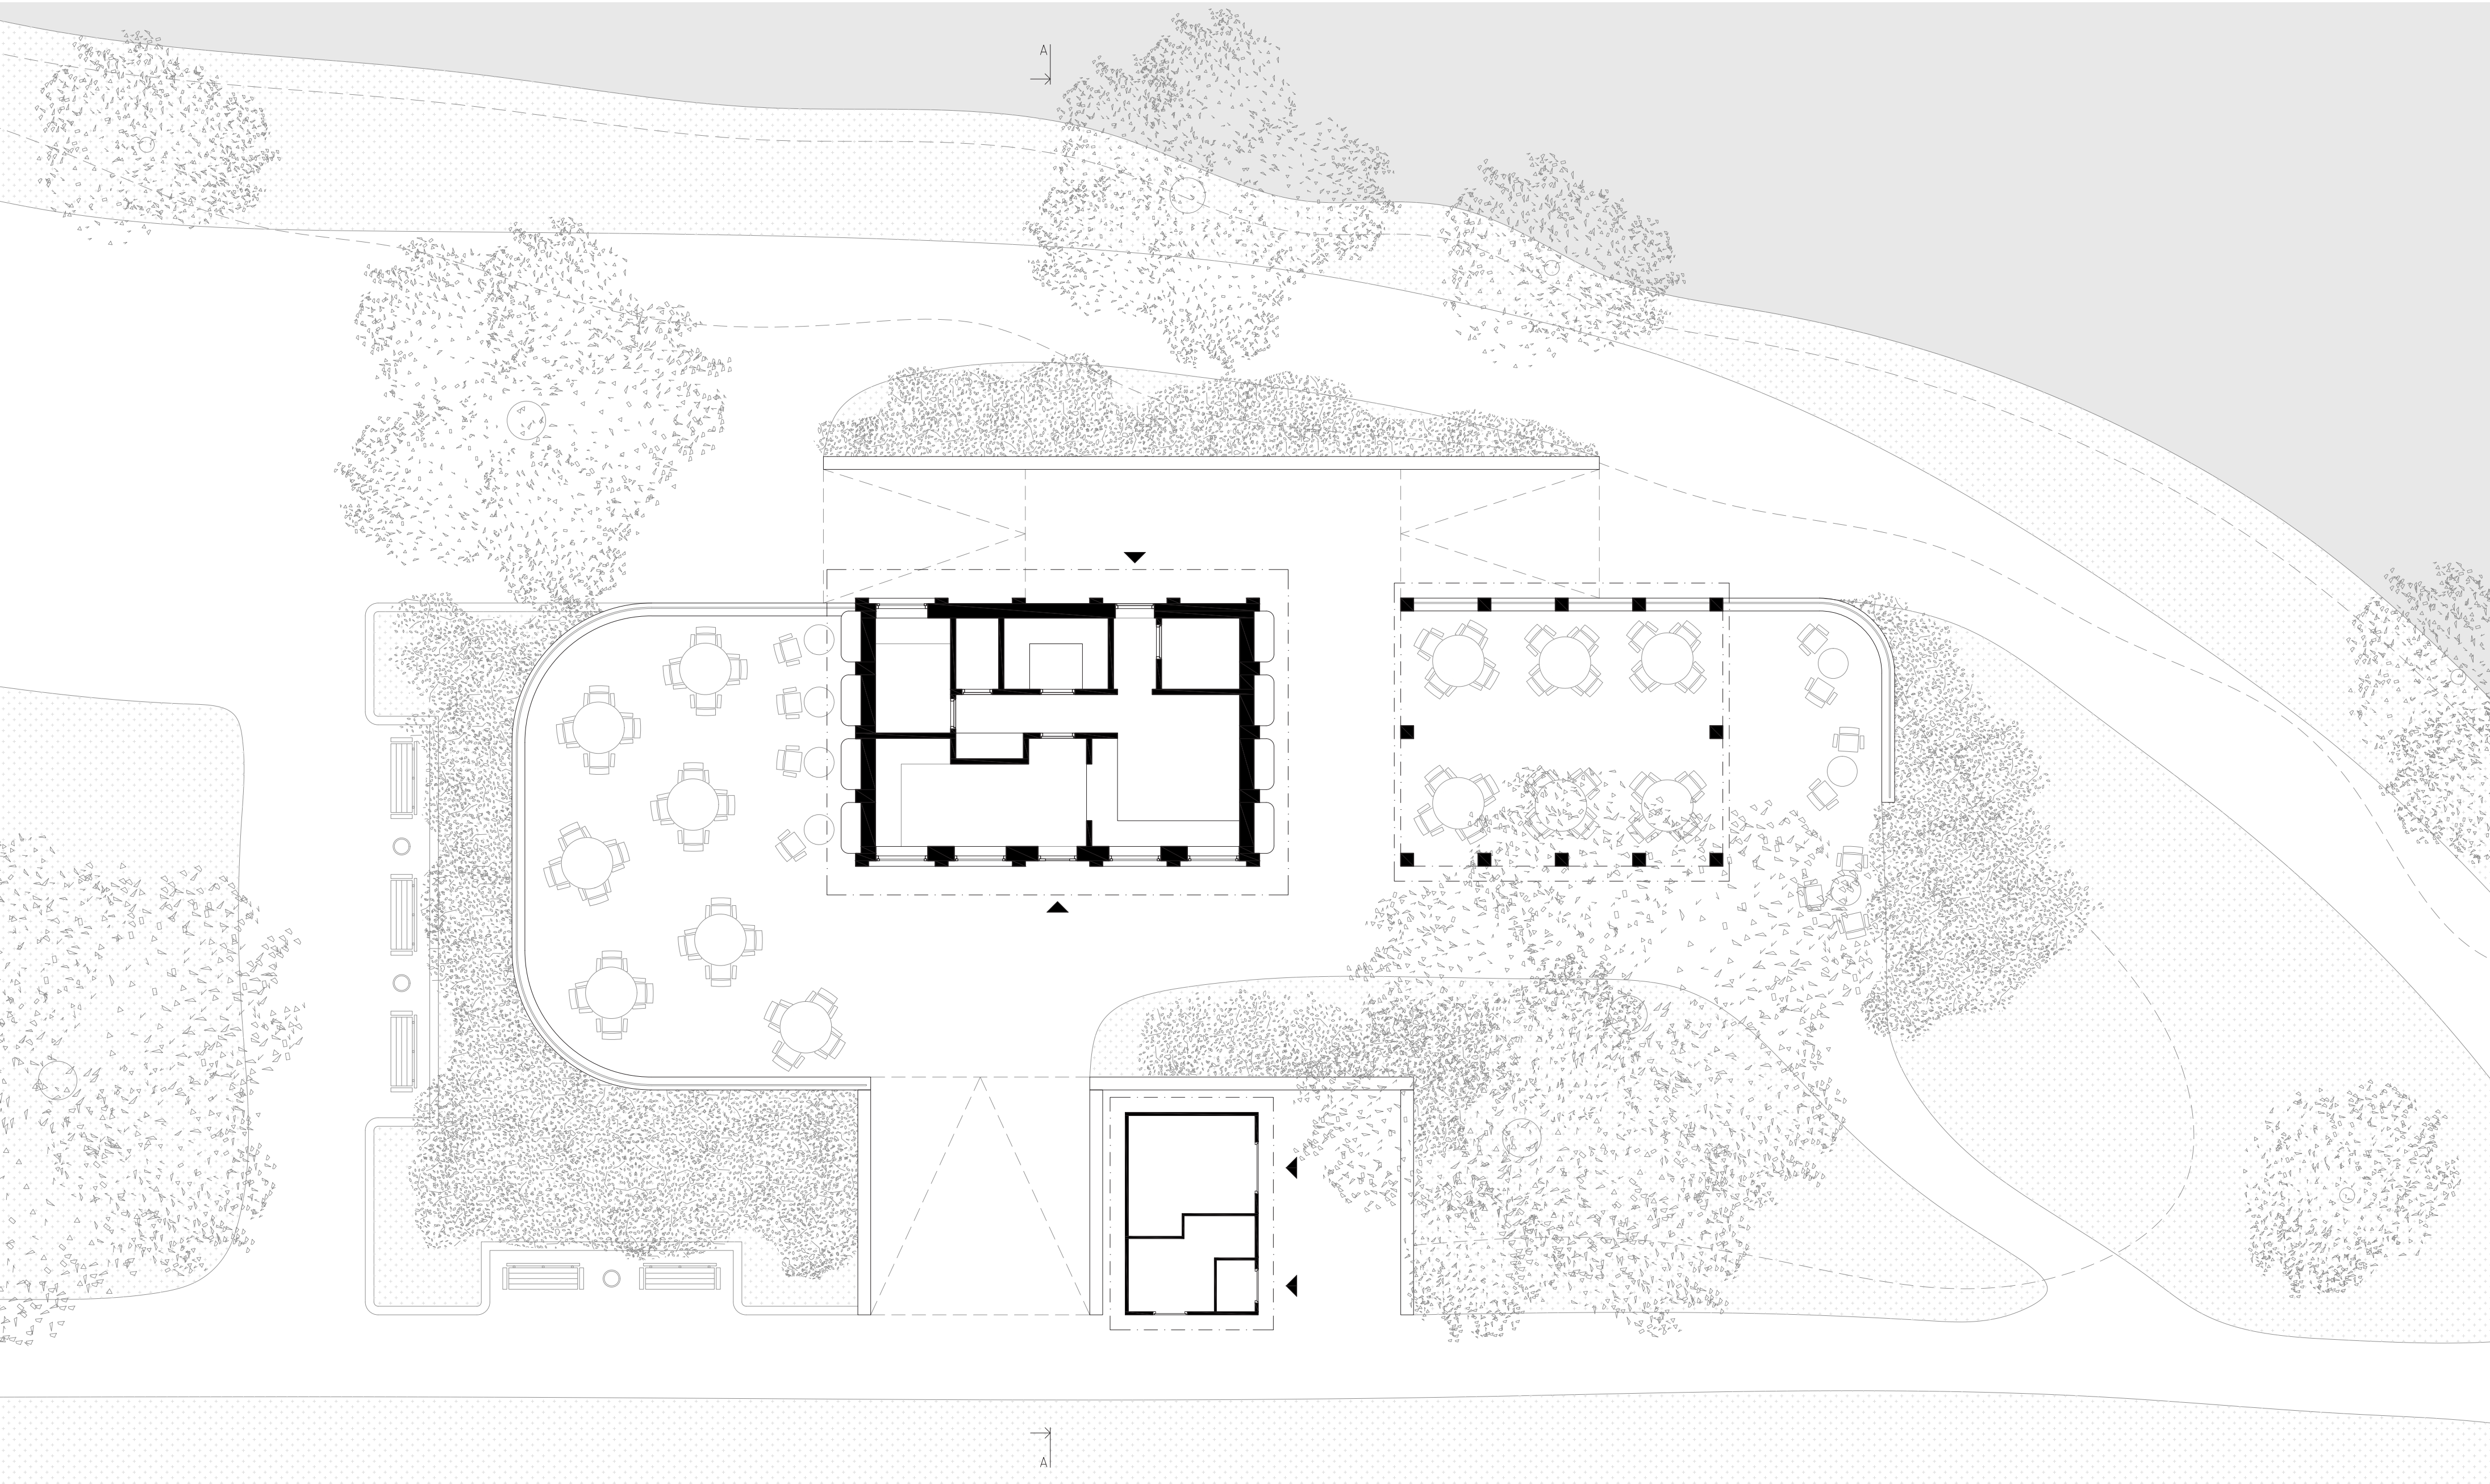



Wadköping

Bland husen i Wadköping återfinns de så kallade knutlådorna - en traditionell lösning för att skydda timmerstockarnas ändträ mot fukt. I Folkliv har denna detalj omtolkats till en samtida funktion, istället för att täcka ändträ döljer knutlådorna stuprör och utvändiga installationer för belysning. Samtidigt som de fungerar som en subtil historisk blinkning till Wadköpings äldre bebyggelse.



Stadsparkens palett

Stadsparkens tidiga bebyggelse från 1800-talet har tydligt präglat områdets fasadpalett. Den gula slamfärgen i kombination med varmgrå toner återkommer från Floragatan till stadsträdgårdens café, vidare till dagens kiosk och parkscenen. Att låta den nya kiosken anamma denna färgskala blir därmed ett naturligt sätt att knyta samman parkens olika delar.




Stadsparkens gamla scen

Trots att parkscenen idag har ett nytt utförande, har Folkliv låtit sig ta inspiration från dess föregångare, med sin böljande form som sträcker sig och avslutas upp mot himlen och trädkronorna. En form som kan tänkas väcka minnen bland ett antal örebroare, eller i bästa fall bli en form som skapar minnen hos kommande generationer.



Folkparkernas glada estetik

Stadsparken har aldrig haft epitetet folkpark, men kan med sin dragningskraft idag likställas vid en - en plats för rekreation, möten, kultur och nöje. Folkparker i Sverige har gjort sig kända för sin ofta lekfulla och glada byggnadstradition, fyllda med detaljer i form av belysning och stora skyltar. En estetik som undermedvetet ligger i det kollektiva minnet när man tänker på kioskverksamhet i en lummig parkmiljö - därav en naturlig referens då Örebros nya pärla ska byggas.

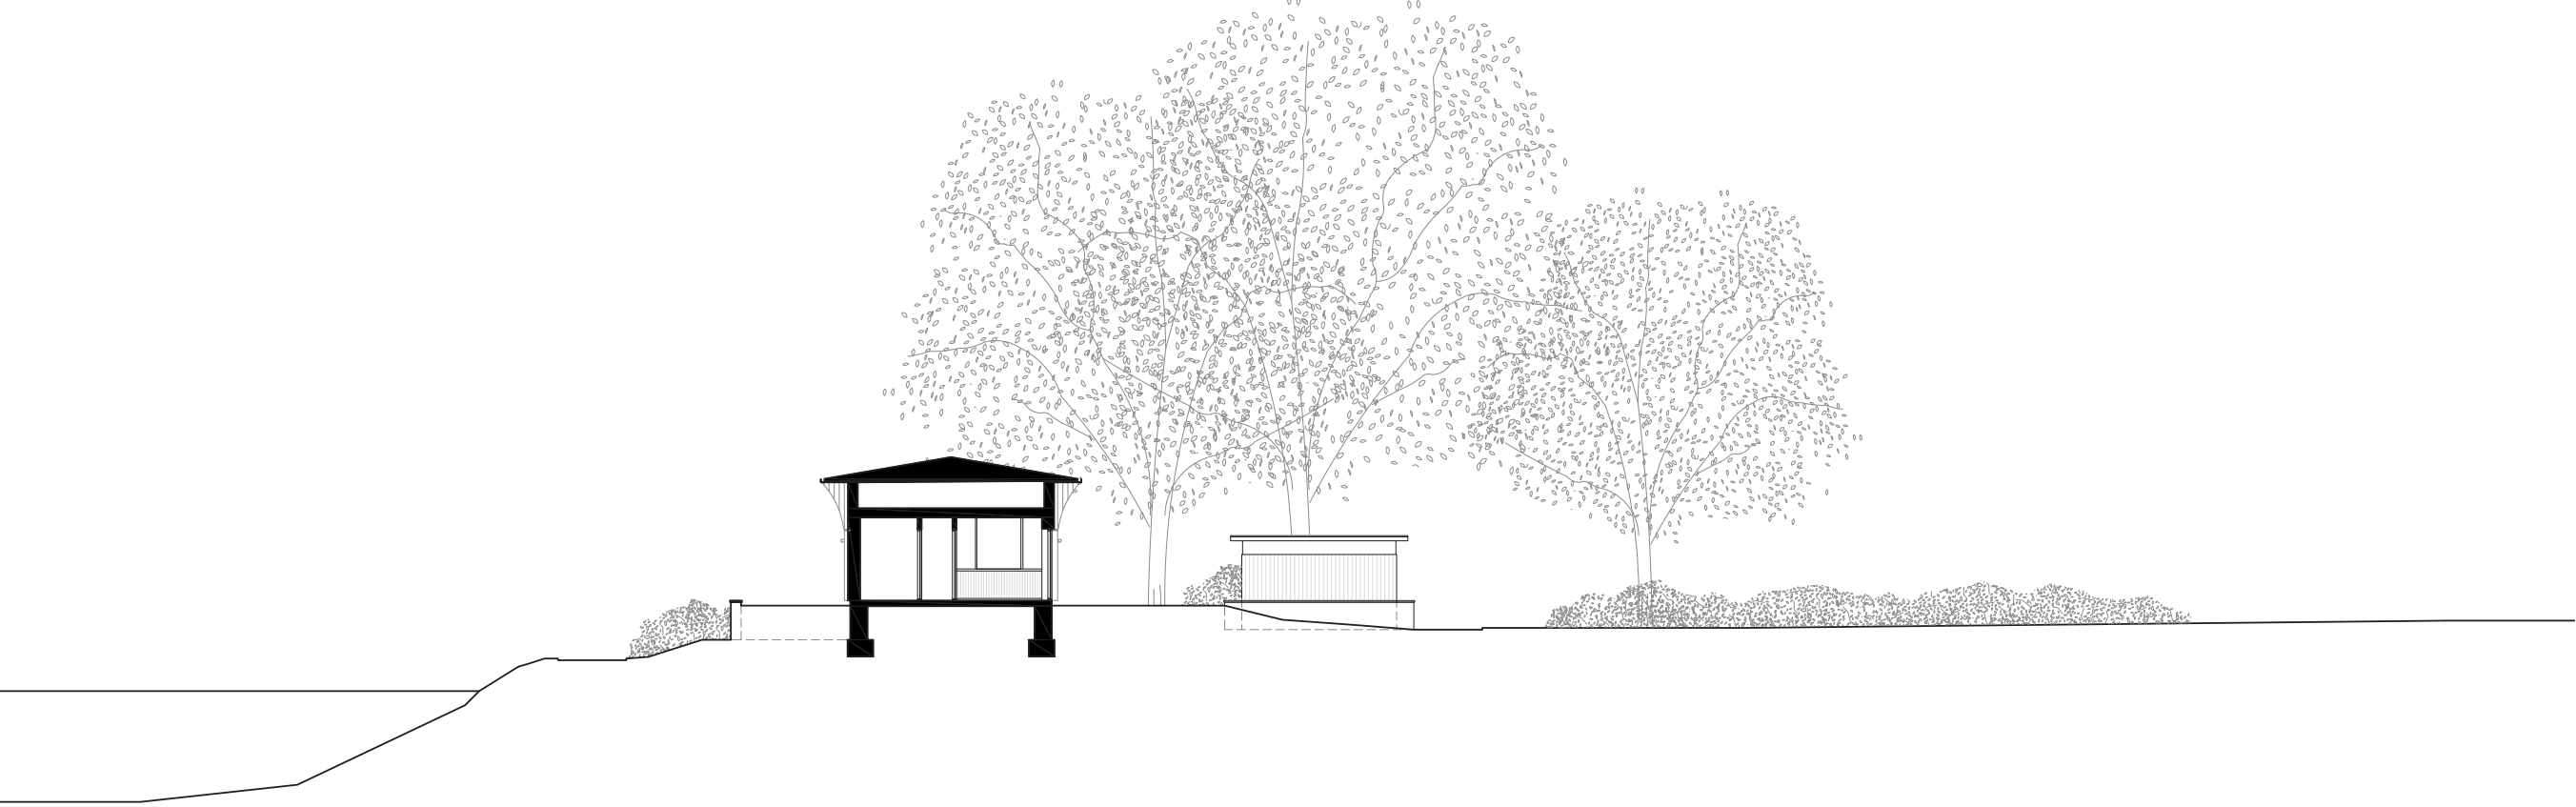

Sektion, A-A
1:200 (A1)



Situationsplan
1:800 (A1)

Perspektiv från åstråket, sydväst


Den grusade rampen tillsammans med byggnadens placering bjuder in folk från åstråket till besök, både från norr som syd. Samtidigt har de redan sittande besökarna valet att njuta av antingen sol eller skugga, bägge med vy ut mot vattnet och parken.




Perspektiv från parken, nordöst

Sommarsolen har precis gått upp, och den integrerade belysning kommer strax släckas. Belysningen som finns både på kiosken samt tillhörande paviljong, skapar en trygghet när verksamheten är ur bruk, och en trivsamt stämning när verksamhetens servering eller parkens scenshow drar ut på kvällens nöje.




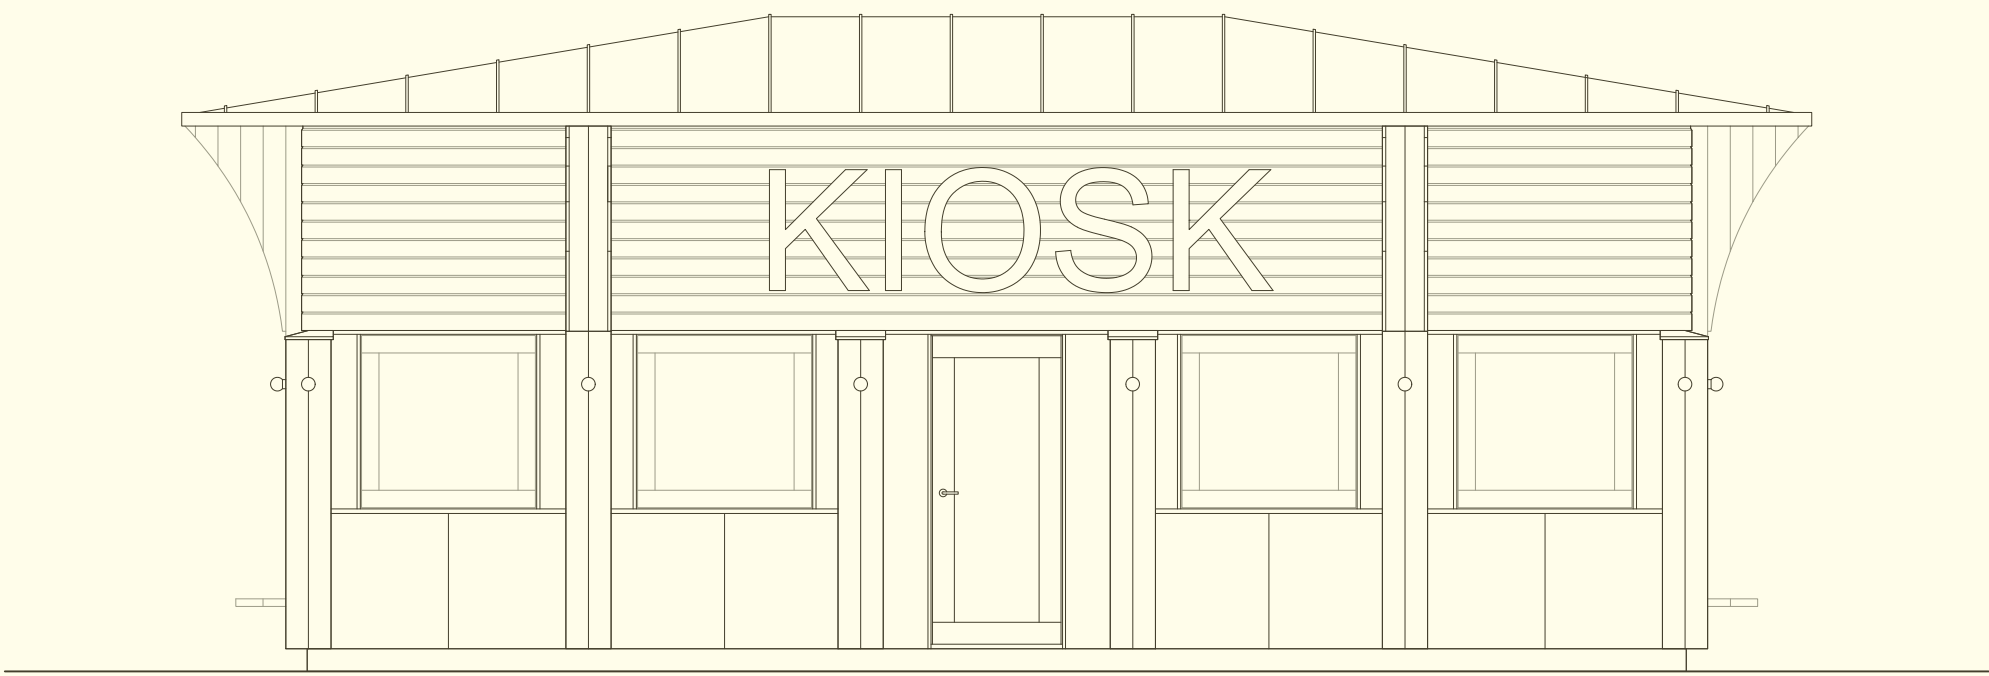


Elevation, sydöst
1:50 (A1)

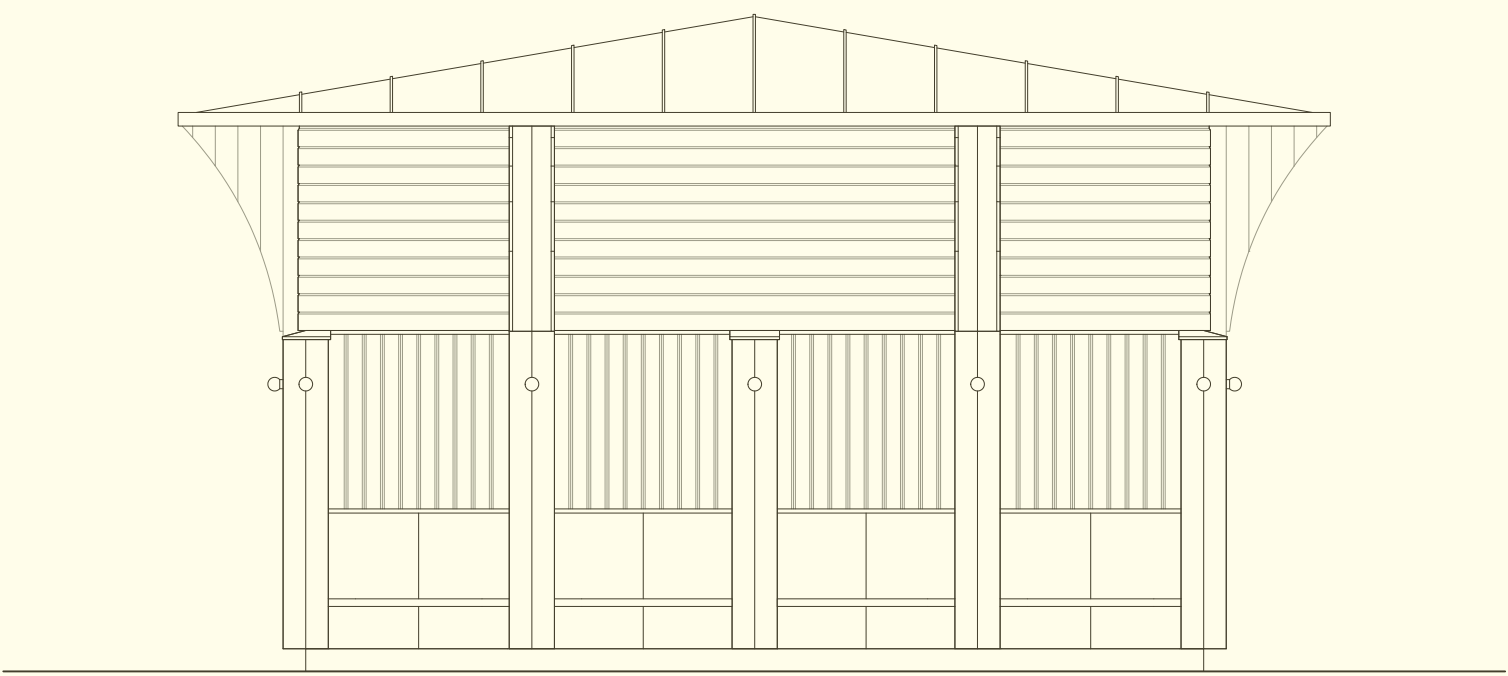

Elevation, sydväst
1:50 (A1)

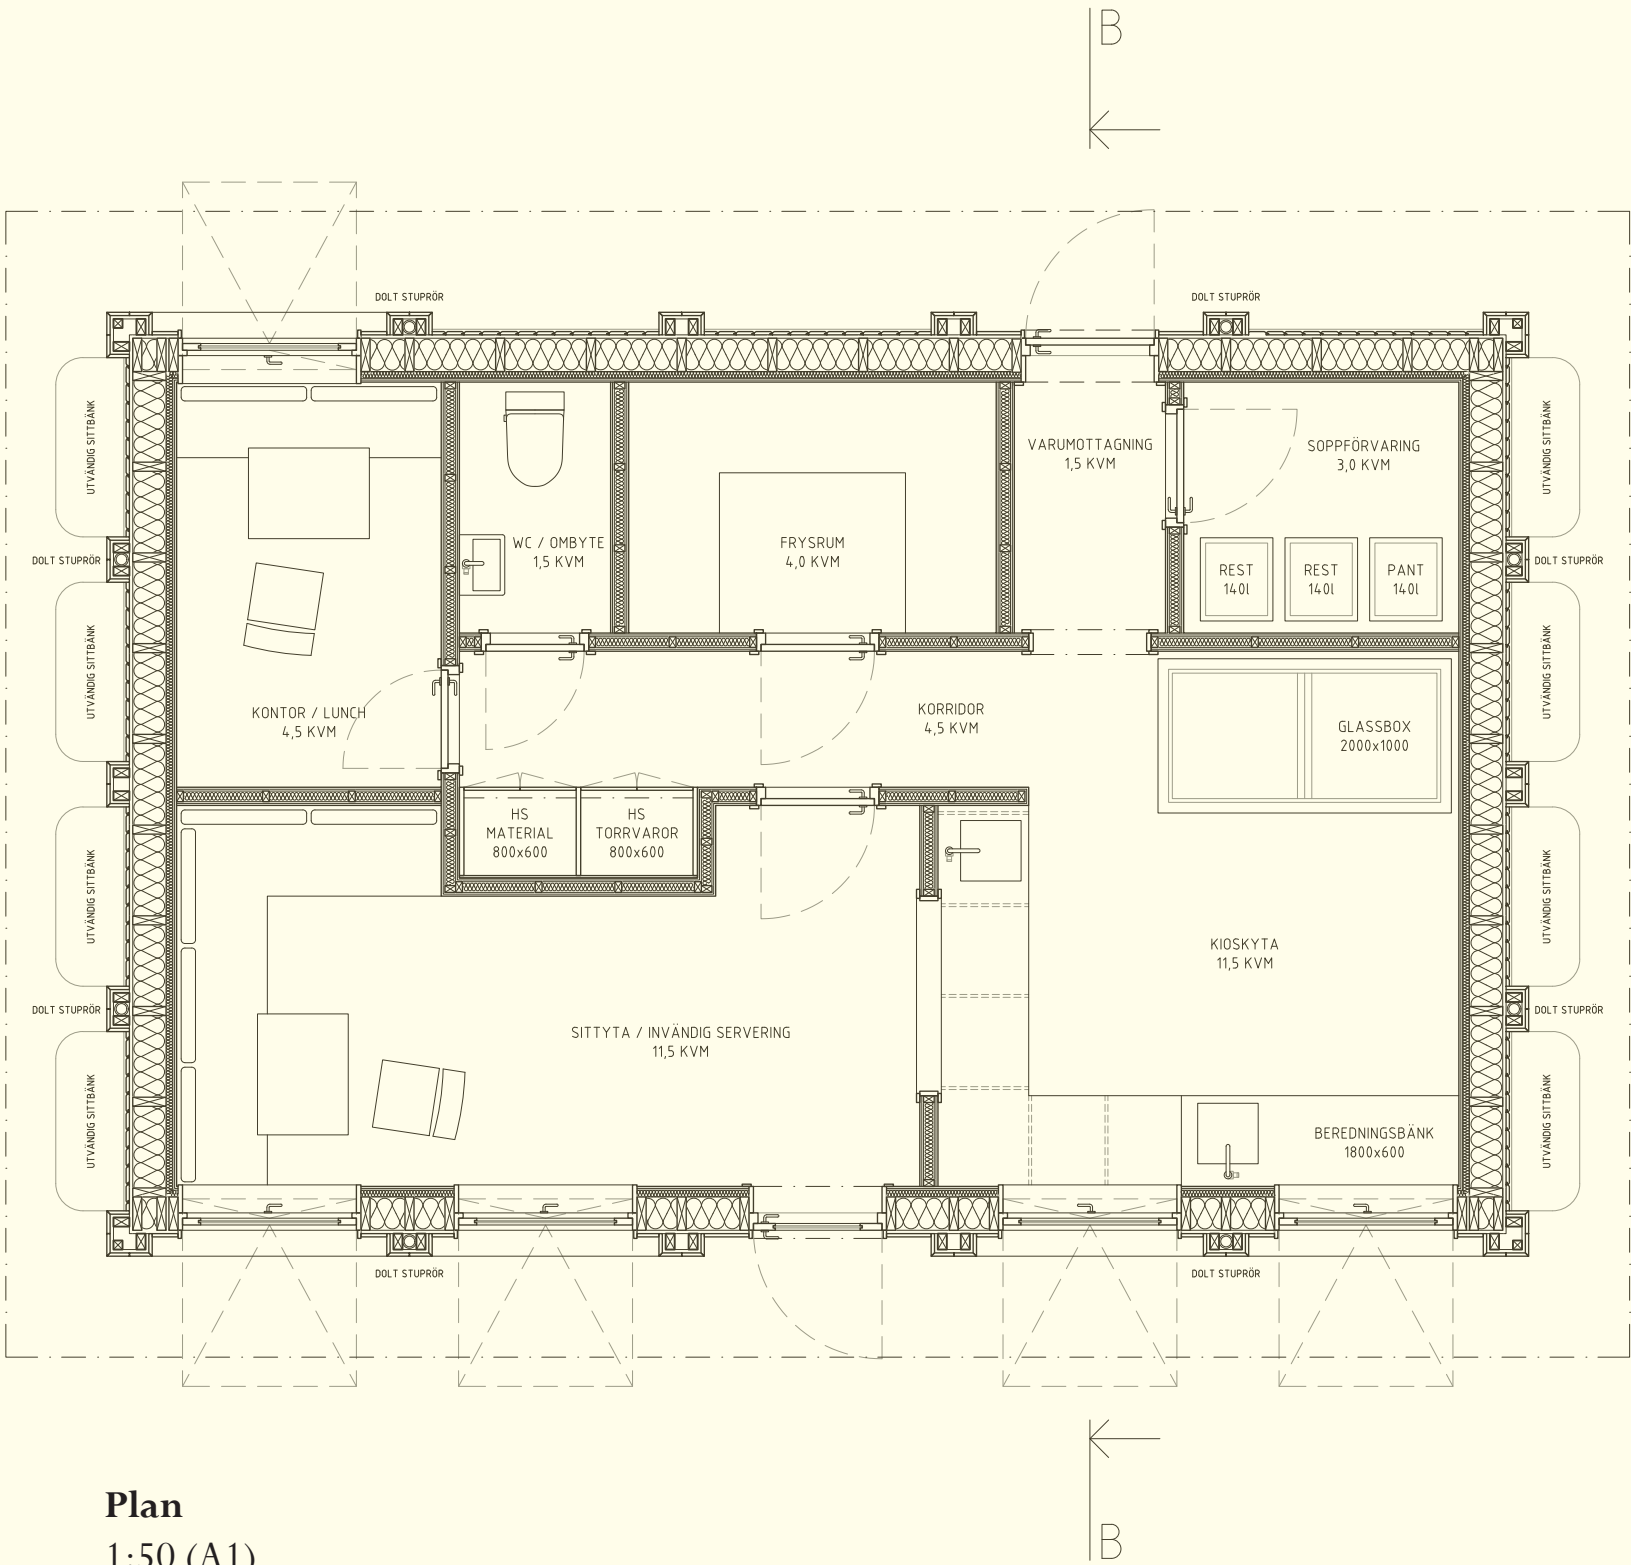

Plan
1:50 (A1)

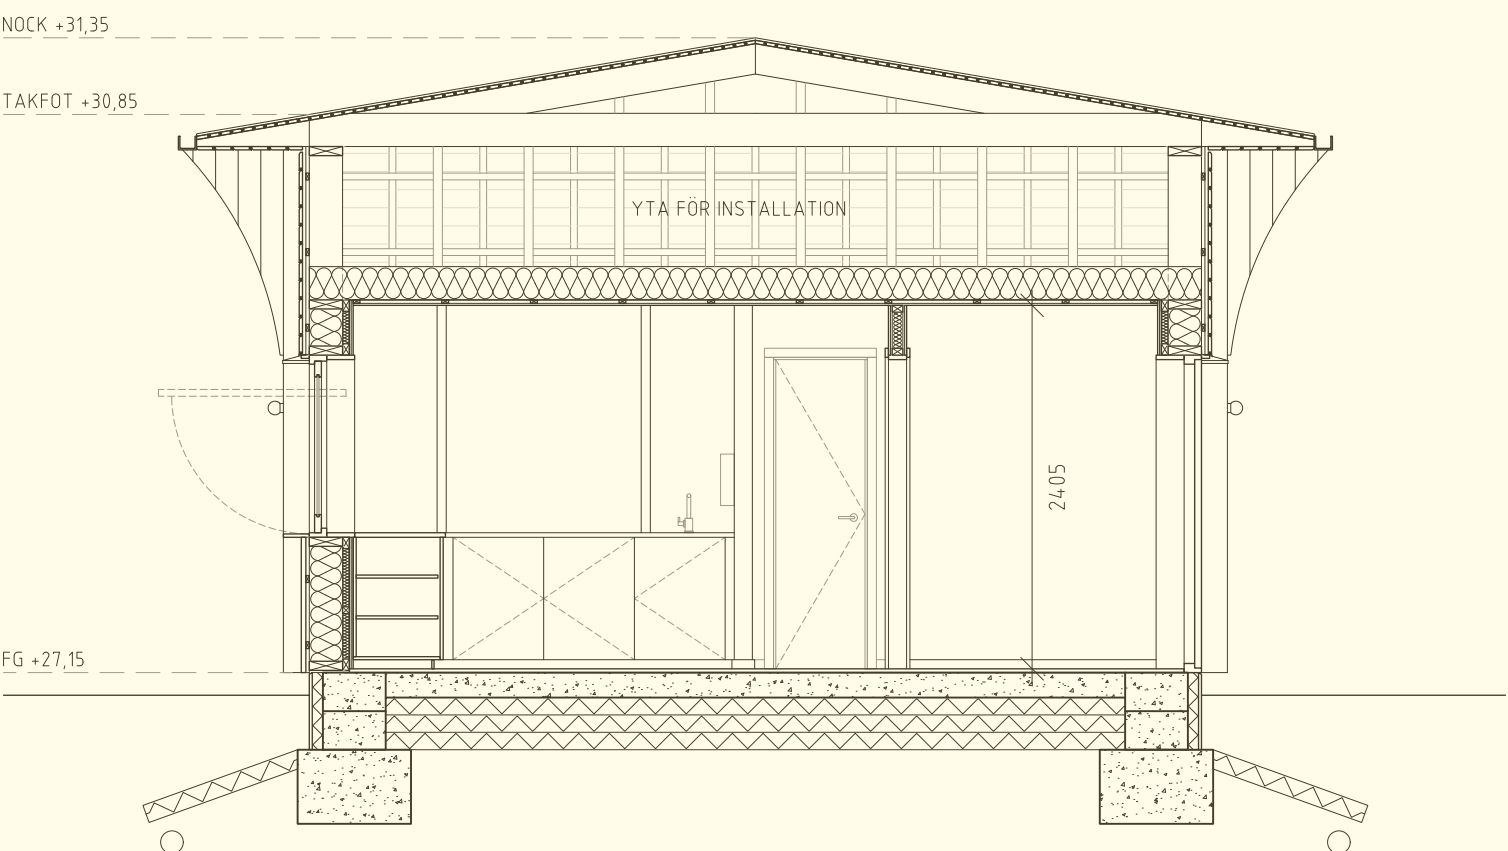

Sektion, B-B
1:50 (A1)

Hållbarhet & konstruktion

Kiosken är utformad med fokus på långsiktig hållbarhet genom en kombination av robusta material, resurssnål konstruktion, låg teknisk komplexitet samt tidlös gestaltning.



Stommen i trä utgör byggnadens primära bärande system och möjliggör en låg klimatpåverkan genom förnybart material med god koldioxidbindning. Konstruktionen är baserad på standarddimensioner och repetitiva element, vilket minimerar spill och förenklar både produktion och framtida underhåll.

Ytterväggarna kompletteras med ett invändigt skikt av stålplåt som ger ökat skydd mot slitage, inbrott och brand. Detta förlänger byggnadens livslängd i en offentlig miljö med hög belastning och minskar behovet av framtida reparationer och materialutbyte.


Fasaden är uppbyggd av träpanel och utbytbara komponenter, vilket möjliggör successivt underhåll utan att hela system behöver ersättas. Taket i planplåt ger ett slitstarkt och underhållsminimerat klimatskydd med lång livslängd.

Ytor	m ²
BTA	
Kiosk	55
Paviljong	47
Toalettbyggnad	15
LOA	
Sittyta/invändig servering	11,5
Kioskyta	11,5
Korridor	4,5
Soppförvaring	3,0
Varumottagning	1,5
Frysrum	4,0
WC/ombyte	1,5
Kontor/lunch	4,5


Del	Omfattning, ca	SEK (exkl moms)
Byggnad, material & konstruktion		
Grundläggning (platta på mark)	55 m ²	40 000 - 70 000
Stomme (ytterväggar)	65 reglar (220x60) å 3,5	20 000 - 25 000
Isolering	220 mm + 45 mm, ca 75 m ²	9000 - 12 000
Klimatskikt	75 m ² + 135 lm gles	3000 - 5000
Invändig beklädnad	30 ply + 30 gips	15 000 - 20 000
Tak (valmat planplåttak)	90 m ²	30 000 - 40 000
Fasad och detaljer	Panel 45 lm + pilastrar 18 st + fasadskivor 32 st	30 000 - 40 000
Delsumma		150 000 - 210 000
Förstärkt klimatskydd (säkerhet)		
Stålplåt i yttervägg	75 m ² tunnplåt	12 000 - 20 000
Infästning och montage	75 m ² väggyta	8 000 - 15 000
Delsumma		20 000 - 35 000
Fönster & dörrar (trä, premium)		
Fönster	5 st, 1,2 × 1,2 m	30 000 - 50 000
Dörrar	2 st, 0,9 × 2,1 m	50 000 - 60 000
Delsumma		80 000 - 110 000
Invändiga väggar & dörrar		
Innerväggar	50 reglar (≈ 118 lm) + skivor 45m ² 2 st, 0,9 × 2,1 m	12 000 - 16 000
Innerdörrar	5 st, standard 8M	13 000 - 16 000
Delsumma		25 000 - 30 000

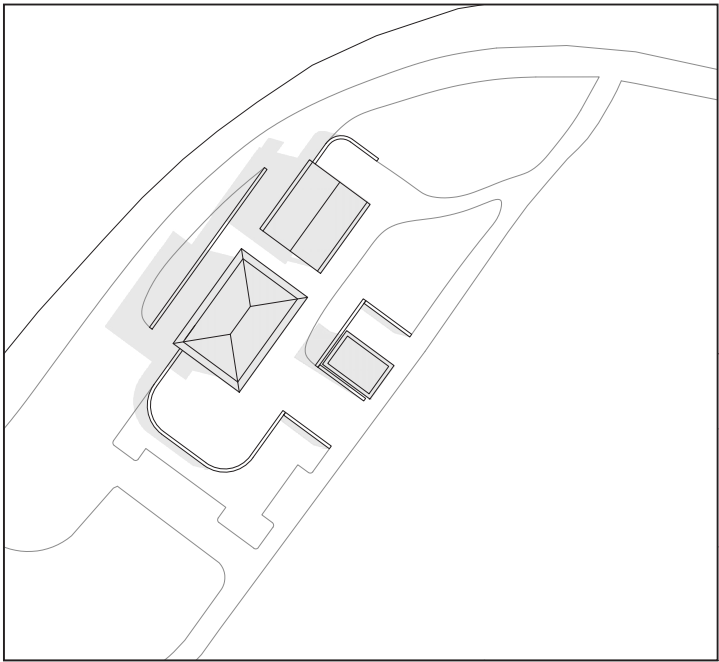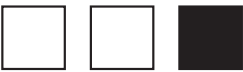


2026.06.21
09:00

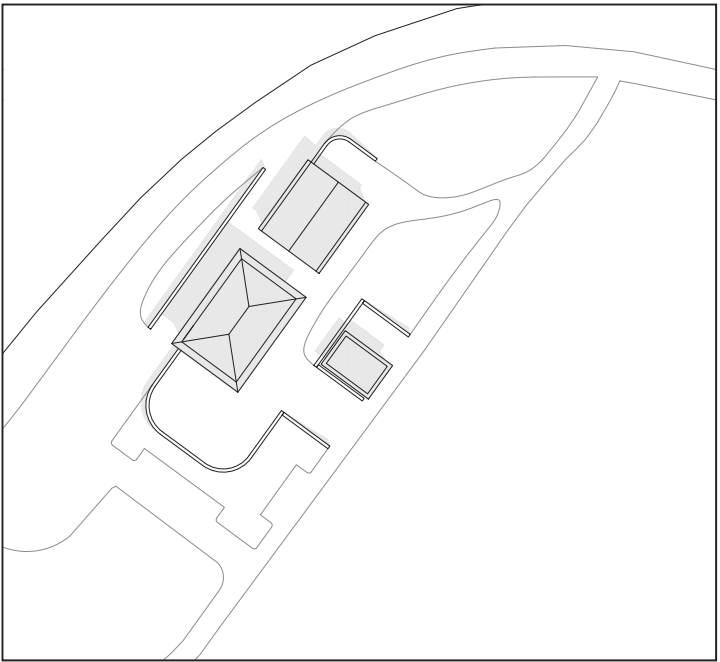

2026.06.21
12:00

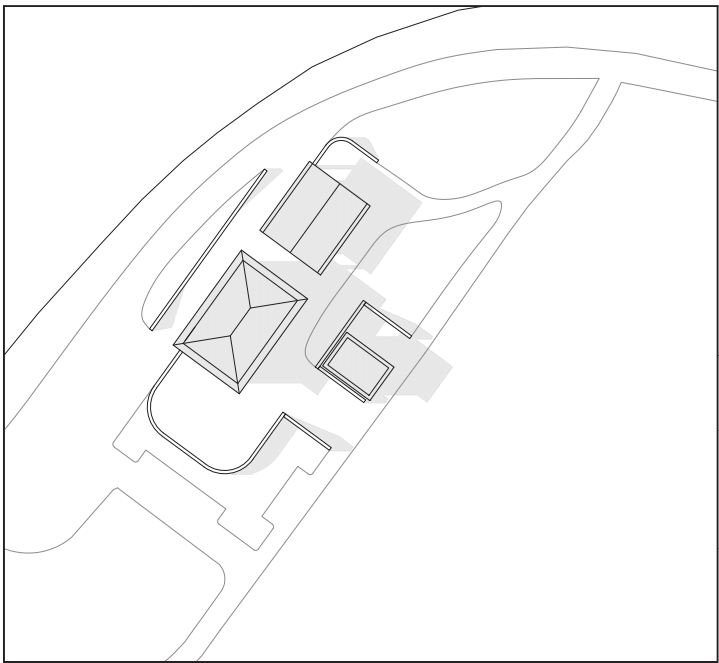

2026.06.21
18:00

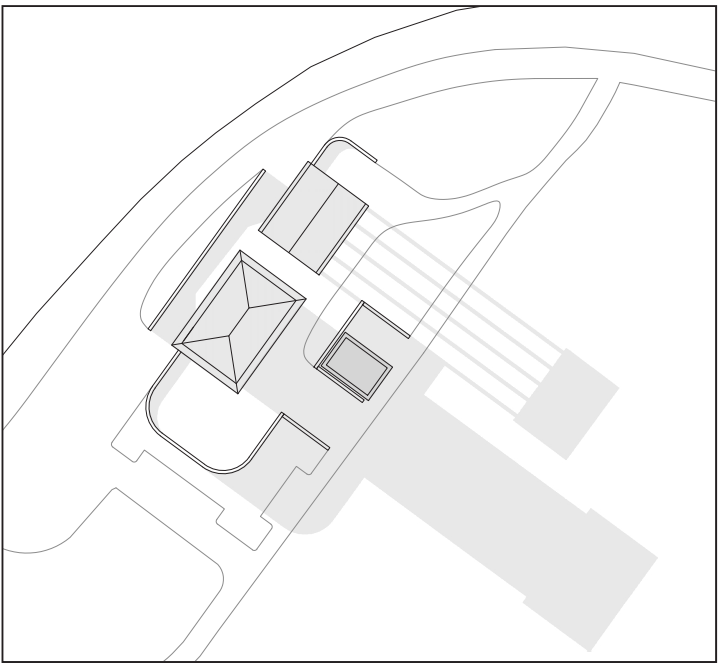

2026.06.21
21:00

Del	Omfattning, ca	SEK (exkl moms)
Installationer		
Elinstallation	55 m ² byggnad	60 000 - 120 000
VVS	WC + vatten + avlopp, 1 WC + 1 kökszon	50 000 - 120 000
Ventilation	WC + servering + kylrum	30 000 - 80 000
Delsumma		140 000 - 320 000
Fast inredning		
Toalett	1,5 m ² våtrum	80 000 - 100 000
Kylrum	4 m ² isolerat utrymme	120 000 - 250 000
Serverings- och arbetsinredning	9,5 lm fast inredning	50 000 - 150 000
Delsumma		250 000 - 580 000
Entreprenadkostnad		
Arbetskostnad	380 - 540 timmar	250 000 - 400 000
Etablering/logistik	Arbetsplats 55 m ² byggnad	50 000 - 150 000
Vinterpåslag	Nov - Maj (6 månader)	50 000 - 120 000
Delsumma		350 000 - 670 000

Total kostnad		
Lägst uppskattning		1 015 000
Högst uppskattning		1 955 000
Möjlig uppgradering (högst uppskattning)	Fönster / dörrar / klimatskal / fasad / installationer (10 - 25%)	1 955 000 + 10 - 25% = (2 150 000 - 2 445 000)