



CAFÉPAVILJONGEN & PARKRUMMET tar sin utgångspunkt i Stadsparkens karaktär och inspireras av trädkronornas former. Byggnadens signatur är ett välkomnande, lätt och luftigt tak. Taket skapar rumsligheter, med omväxlande sol och skugga, en glänta. Tillsammans med pelarraden längs takets kant formas en paviljonglik byggnad som möter upp parkens besökare i alla väderstreck.

Kring byggnaden formas ett öppet rum som länkar parken och ån. Rummet definieras av de befintliga träden och nya perennplanteringar. Passagerna mellan planteringarna tar upp nivåskillnaden mot omgivande mark och skapar en plan yta för byggnaden och större delen av uteserveringen. Materialpaletten knyter sömlöst an till den omgivande parken. Ytor av grus, med försänkta plattor av natursten närmast byggnaden. Diskret tunn kantsten kring planteringsytor. Skiftande sollägen runt byggnaden och under trädkronorna ger möjlighet till ett varierat och rikt växtval, som skapar rumslighet och skönhet över alla årstider.

Byggnadens planlösning är planerad för att vara yteffektiv och för att fungera väl både sommar- och vintertid. Kaféets köks- och serveringsfunktioner skall kunna bemannas på ett funktionellt sätt både med ett flertal personer och med en person.




SITUATIONSPLAN 1:800




PLAN BYGGNAD & PARKRUM 1:100



KONCEPTDIAGRAM RUM & KOPPLINGAR
- en egen tydlig rumslighet med koppling & genomsikt mellan parken och Svartån.

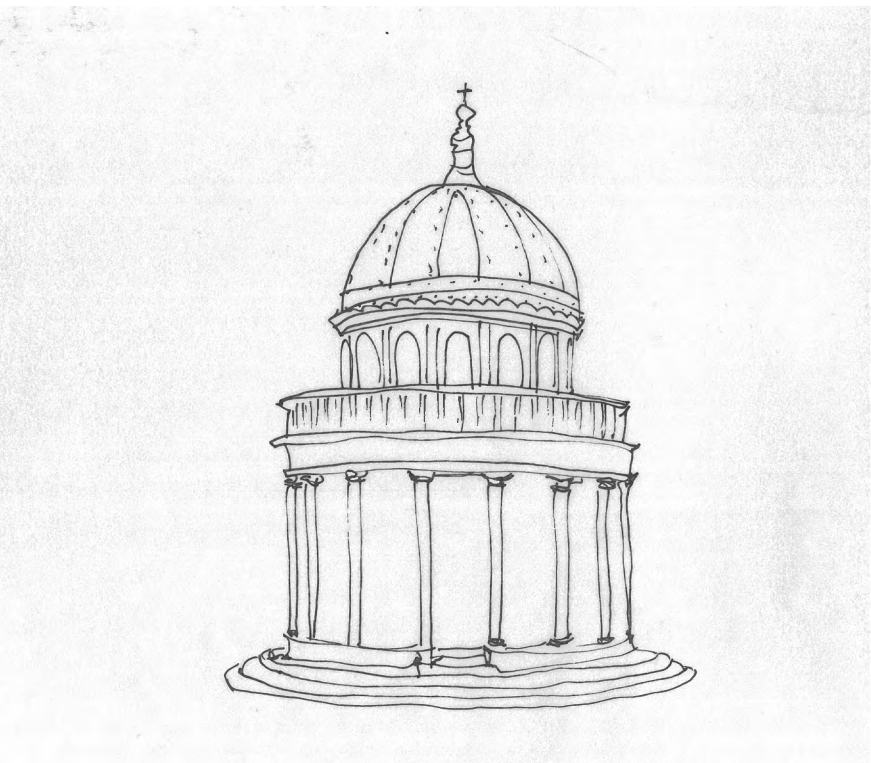

KONCEPTDIAGRAM RIKTNINGAR (TEMPIETTO)
- en byggnad utan baksida som möter upp i alla riktningar

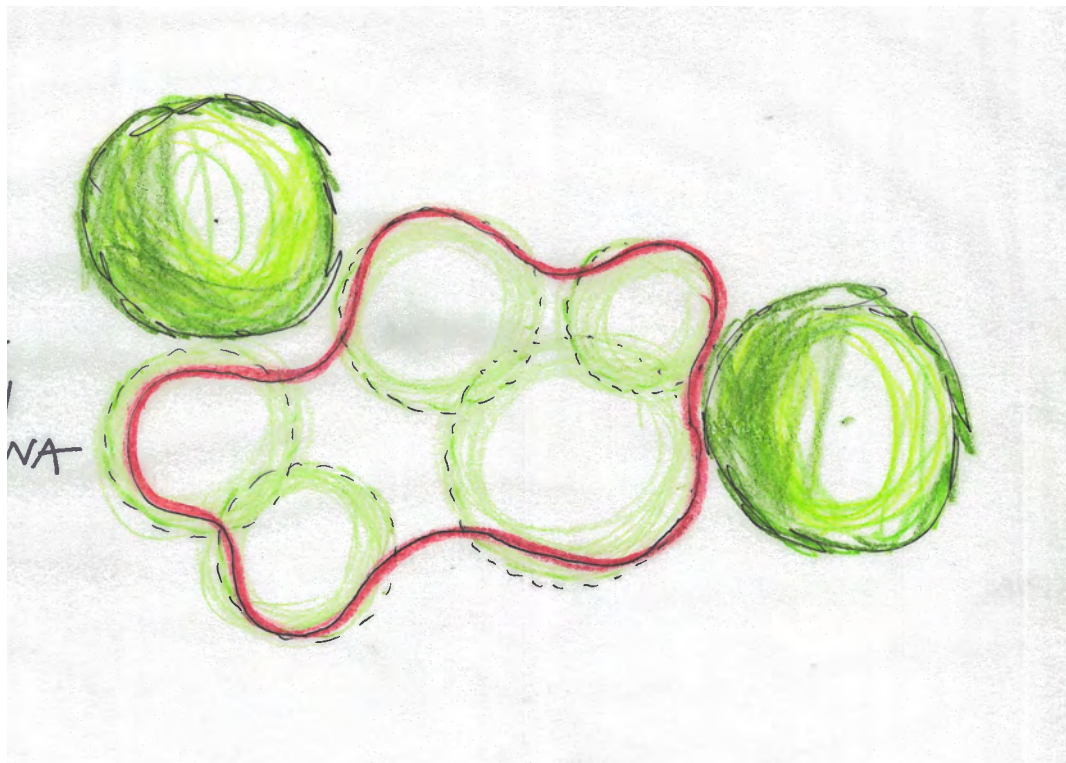




KONCEPTDIAGRAM FORM
- ett tak som formas av parken och trädkronorna



TVÄRSEKTION GENOM BYGGNAD & PARK 1:200

PLAN 1:50

- 1. UTESERVERING
- 2. CAFÉ
- 3. GLASSKYL
- 4. KYLMONTER
- 5. SERVERING & KASSA
- 6. BEREDNING
- 7. KAFFE & TE
- 8. SERVERINGSLUCKOR
- 9. HANDEAT
- 10. DISK
- 11. KYLAR
- 12. TORRFÖRRÅD
- 13. VARUMOTTAG
- 14. FRYSRUM
- 15. PERSONALRUM
- 16. PERSONAL-WC
- 17. FÖRRÅD & STÅD
- 18. SOPKÄRL
- 19. OFFENTLIG TOALETT
- 20. SERVICEUTRYMME

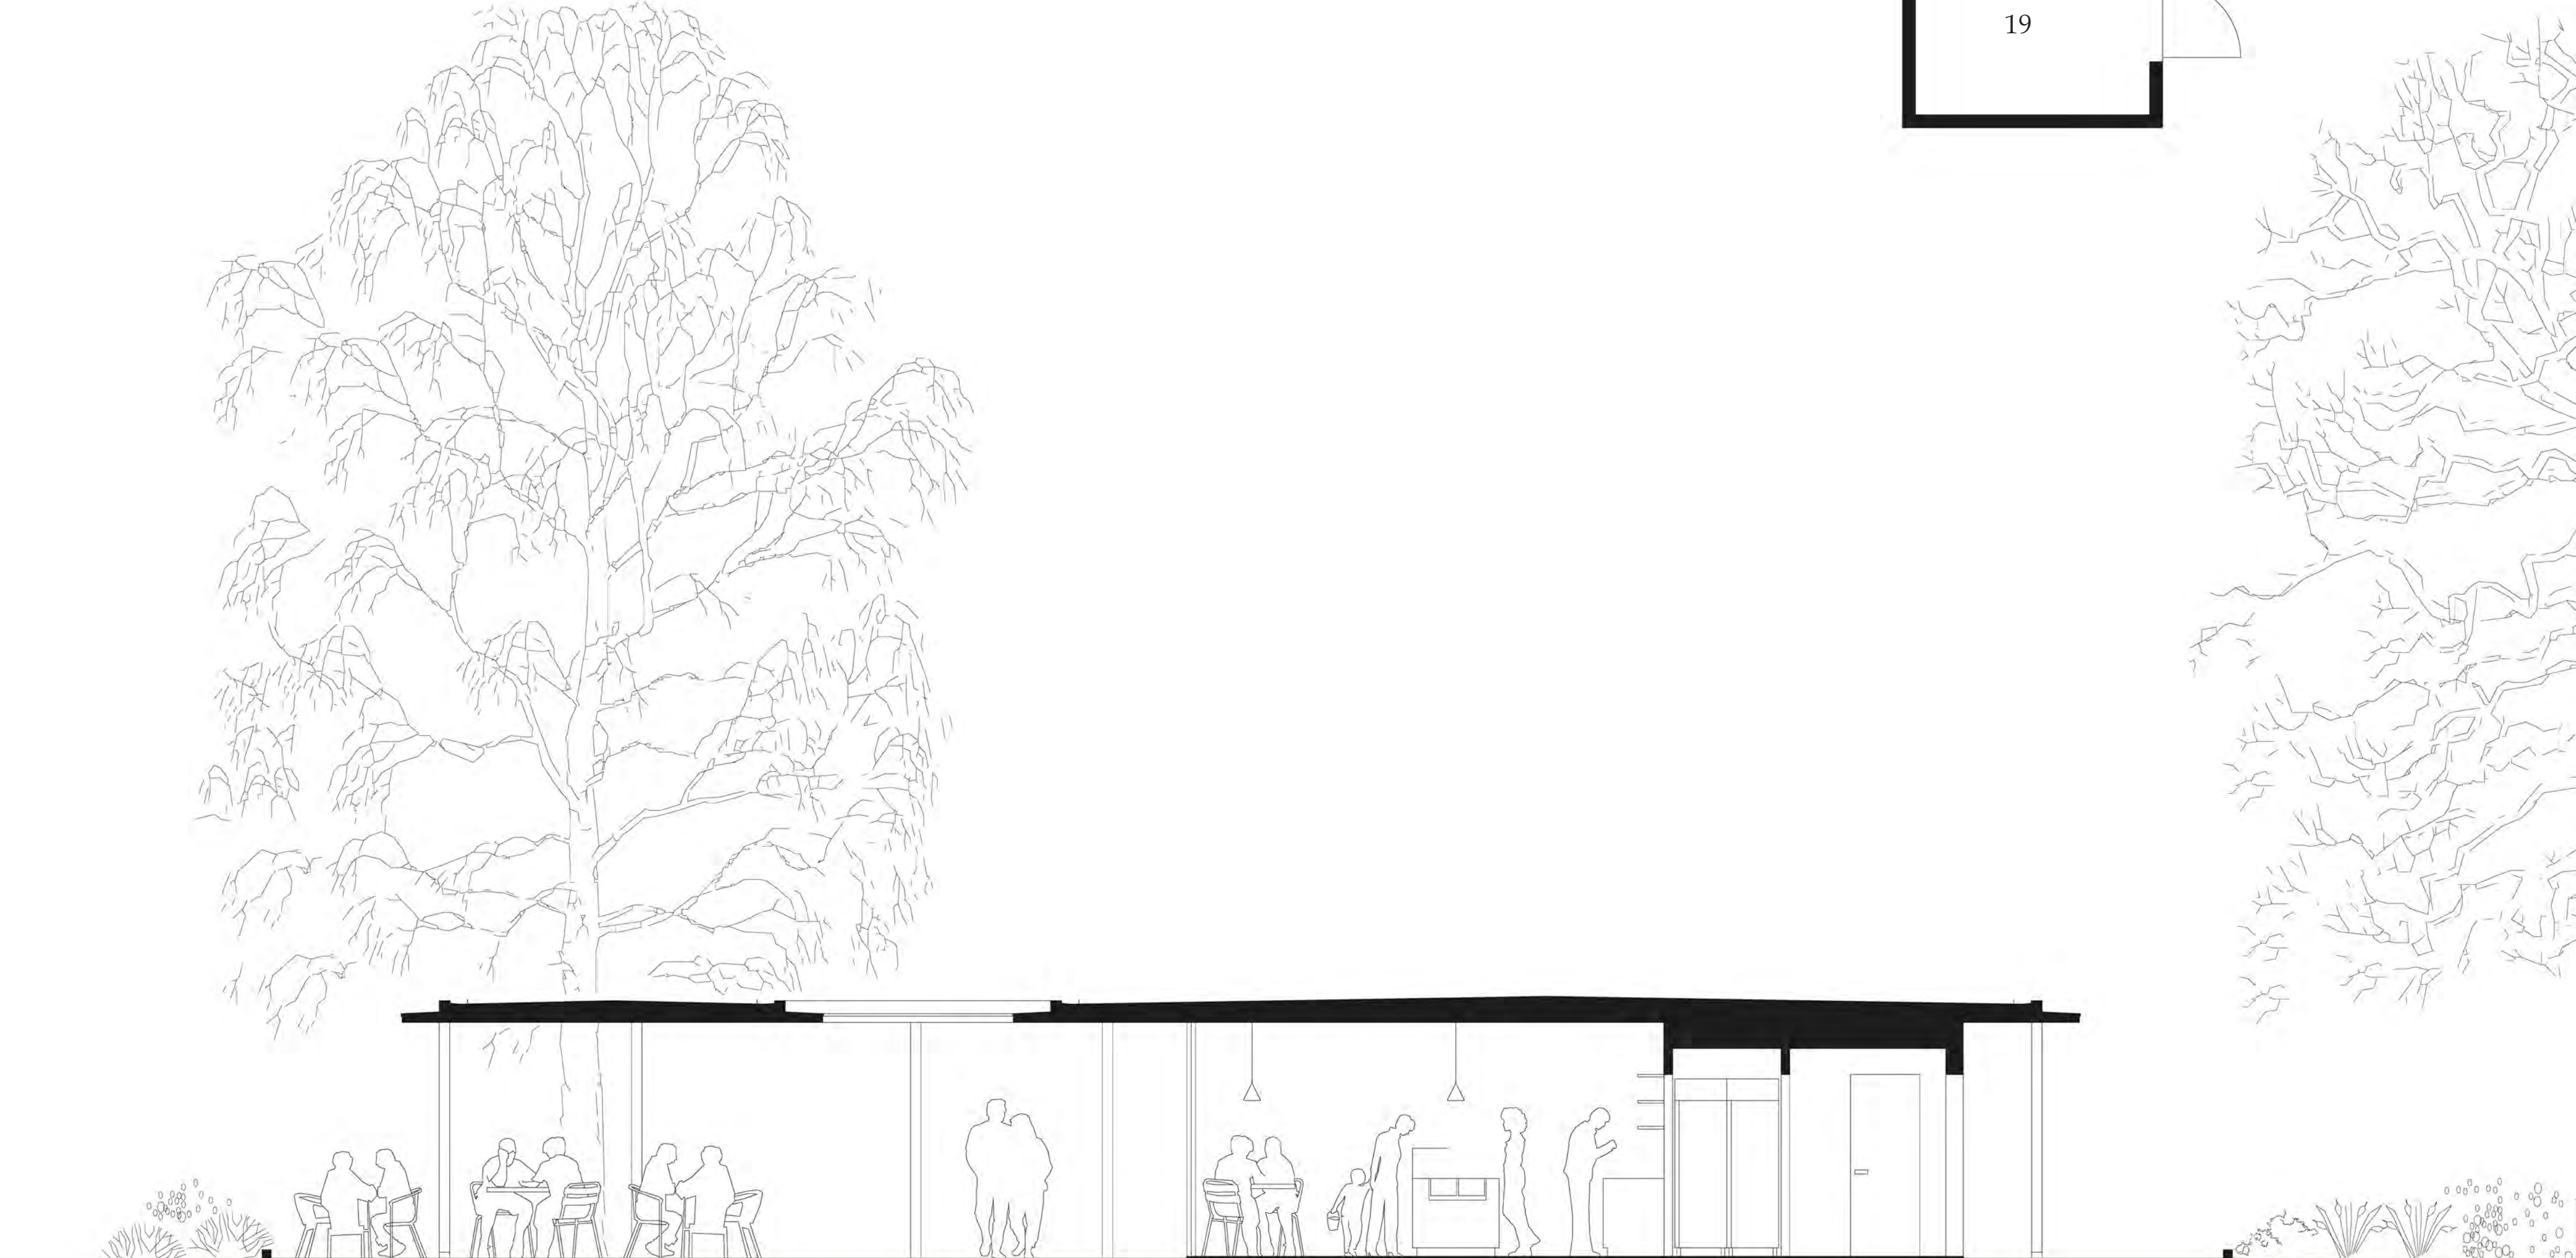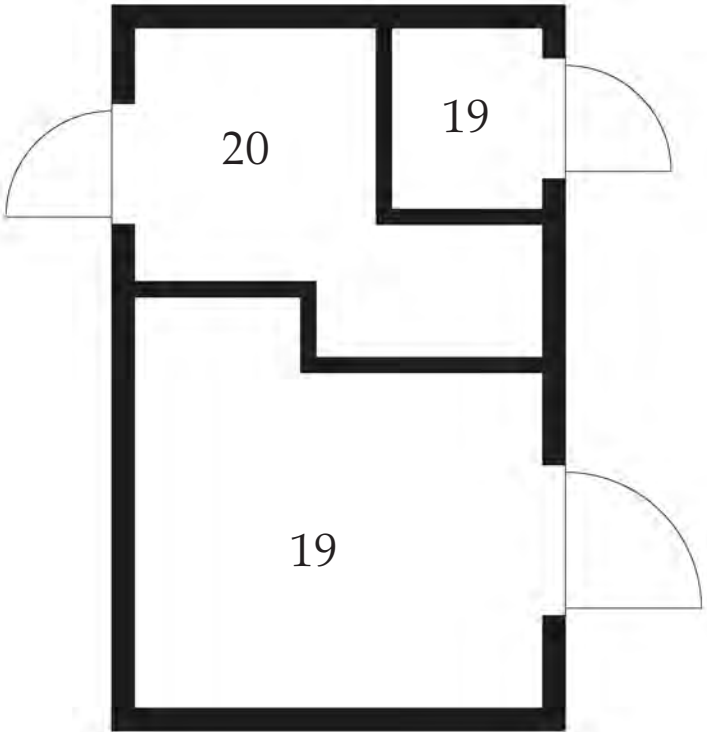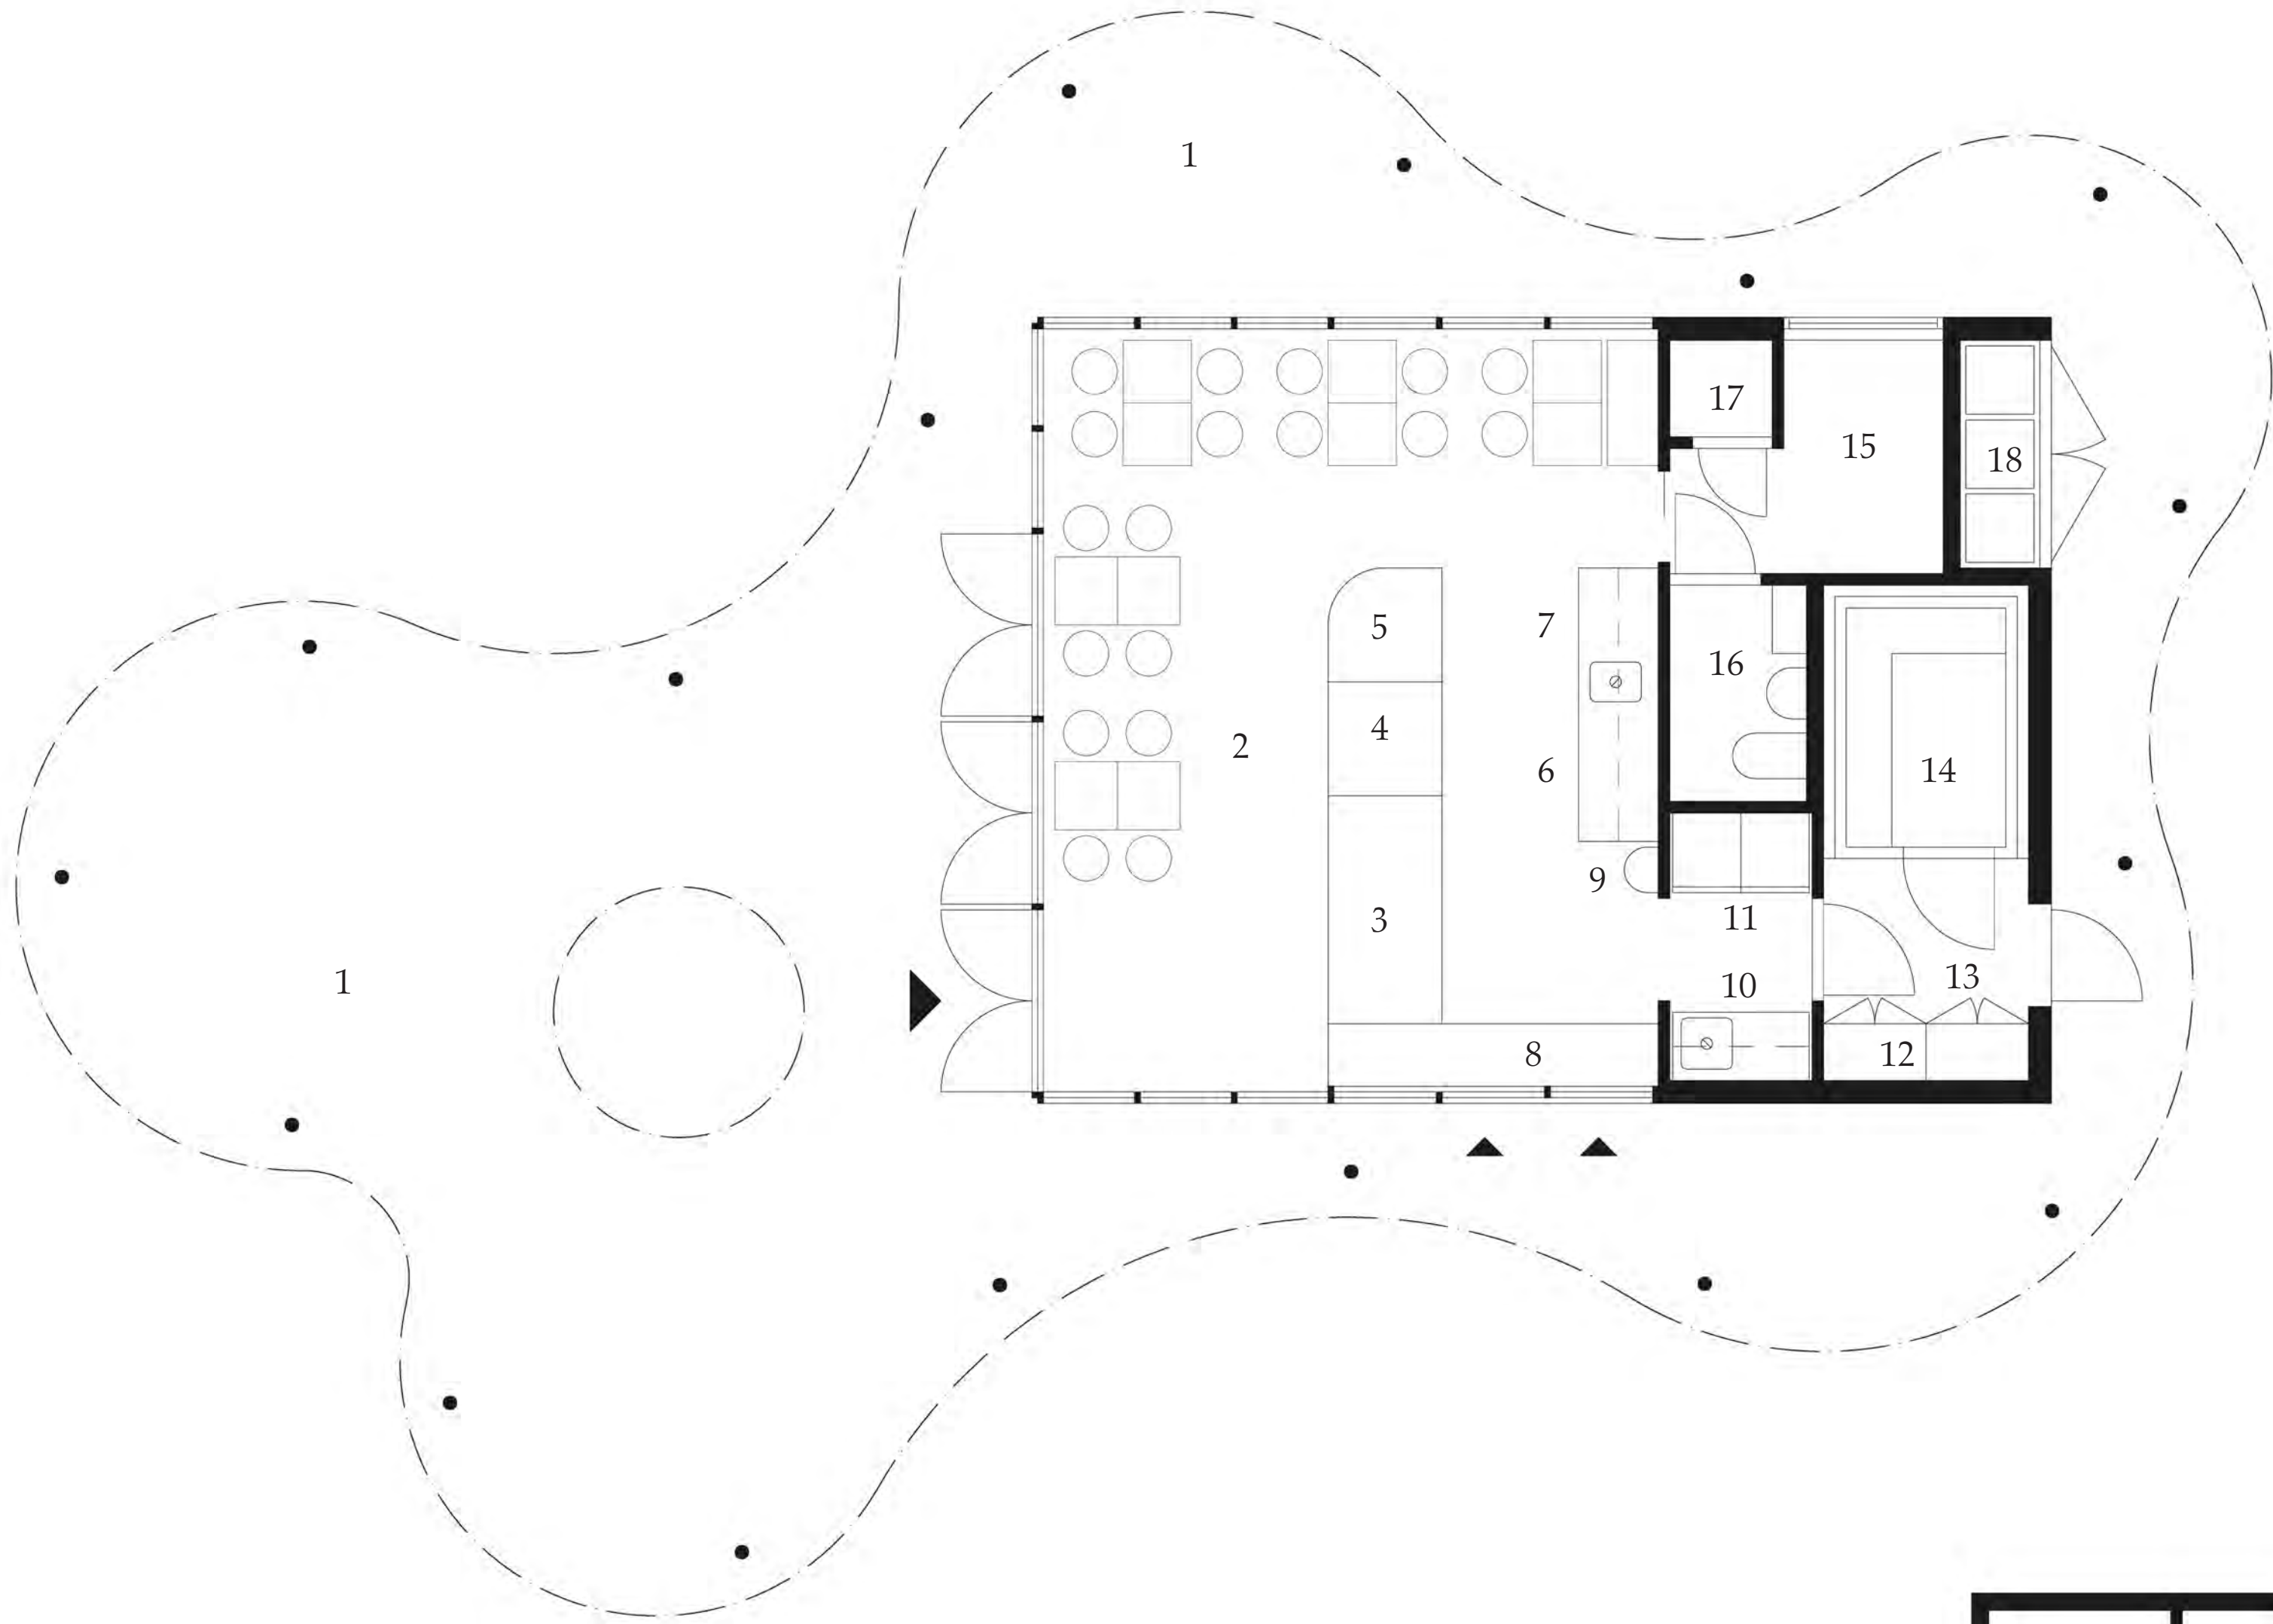


LÄNGDSEKTION 1:50



BYGGTEKNIK & MATERIALVAL
Paviljongens material är enkla och robusta. Det blir en byggnad som kan förtillverkas och platsbyggas av duktiga byggnadssnickare, utan inblandning av avancerad specialkompetens eller långväga leverantörer. Stommen byggs helt i trä med möjlighet till förtillverkning i stora delar.
Fasadpanel, undersida skärmtak och toalettmodulens fasad utförs av hyvlat trä. Alla exponerade trätytor målas i en faluröd kulör, inspirerat av närliggande Wadköping och originalbyggnadens färgsättning. Ytbehandlingen blir tålig och framför allt lätt och kostnadseffektiv att underhålla. På taket läggs sedum, om budgeten tillåter.
Förslaget visar en öppen och luftig cafépaviljong. Och förhoppningsvis kan lösningen fungera utan att paviljongen stängs till med täta luckor under kvällar och nätter. Om det finns ett ljus och öppenhet även när caféet är stängt kommer den att bidra till en känsla av trygghet i närområdet. Men om det krävs kan vikk luckor relativt enkelt monteras framför glaspartierna. Se skiss.
Taket lysas upp underifrån, det ger ett mjukt varmt ljus som syns på håll utan att sticka i ögonen. Det kombineras med lågt sittande avbländad belysning mot mark som lyser upp planteringar och stråk.


BTA 60 kvm

KALKYL & KOSTNADER
Valet av stomme och material, samt cafébyggnadens enkla rationella form håller ner kostnaderna. Takets rundade former är byggnadens signatur och kommer ge en viss merkostnad, dock ej alltför mycket tack vare att det i stora delar kan förtillverkas och byggas på ett rationellt sätt i trä, utan specialdetaljer eller kostnadsdrivande stålelement.
En förenkling av caféets invändiga köks- och serveringsfunktioner skulle kunna sänka genomförandekostnaden. Det rekommenderas dock ej, med tanke på programkraven.
Bedömd budget byggnad inkl skärmtak: 2,8 milj. kr.
Bedömd budget parkrum inkl markbeläggningar: 2,0 milj. kr

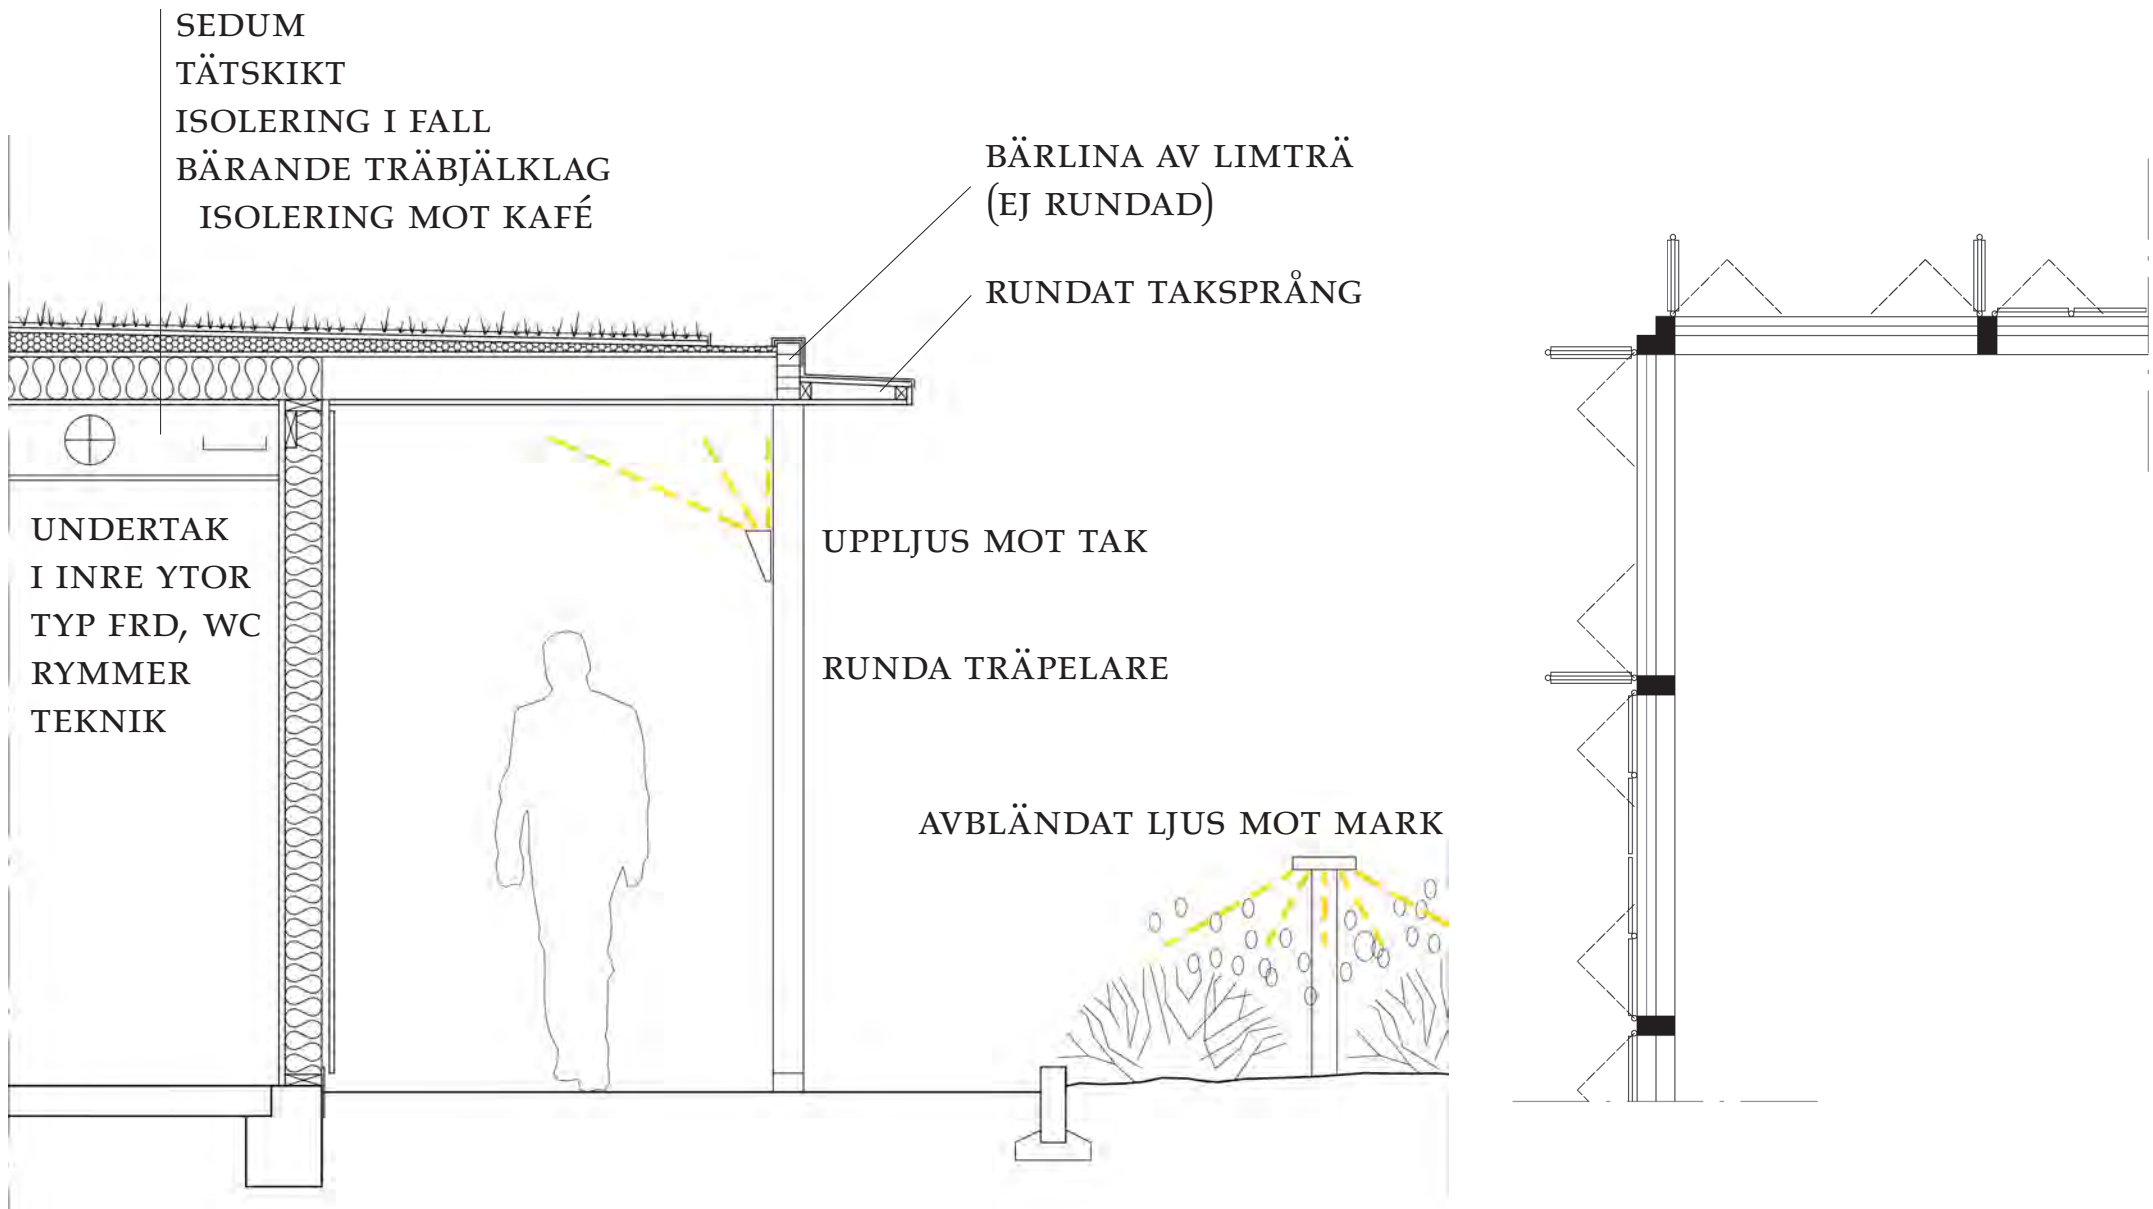


BYGGTEKNISK PRINCIPSEKTION
- inkl belysningskoncept


PRINCIPLAN STÄNGT/ÖPPET
- vikbara luckor utanför glaspartier kan monteras för att kunna stänga byggnaden

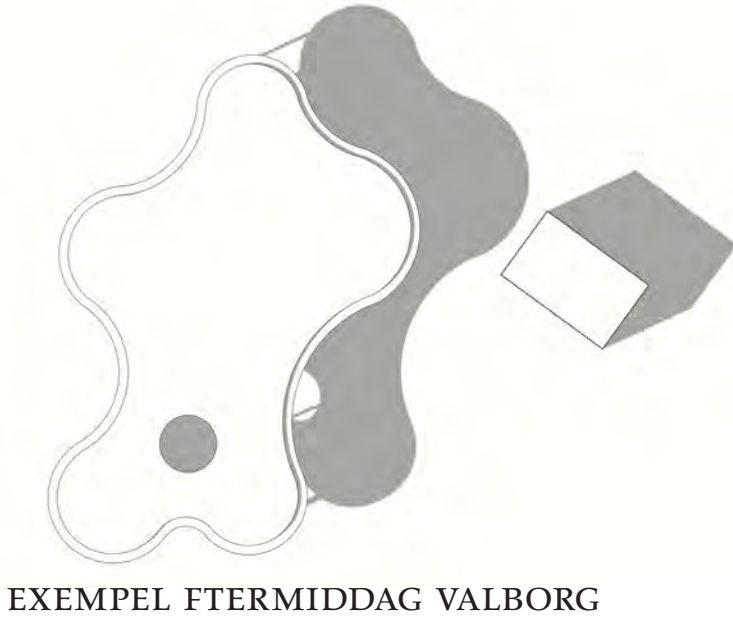

SOLSTUDIER
- takets form ger omväxling med vandrande skugga och sollägen, likt under trädkronor.

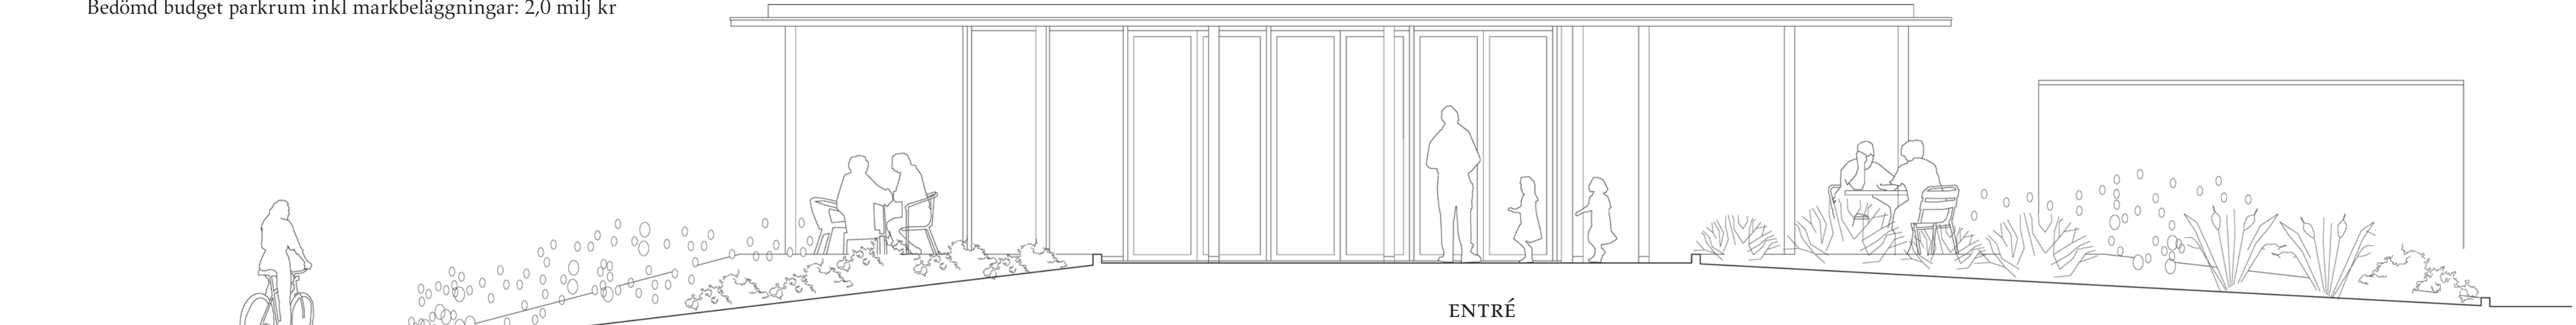

FASAD MOT SYDVÄST 1:50

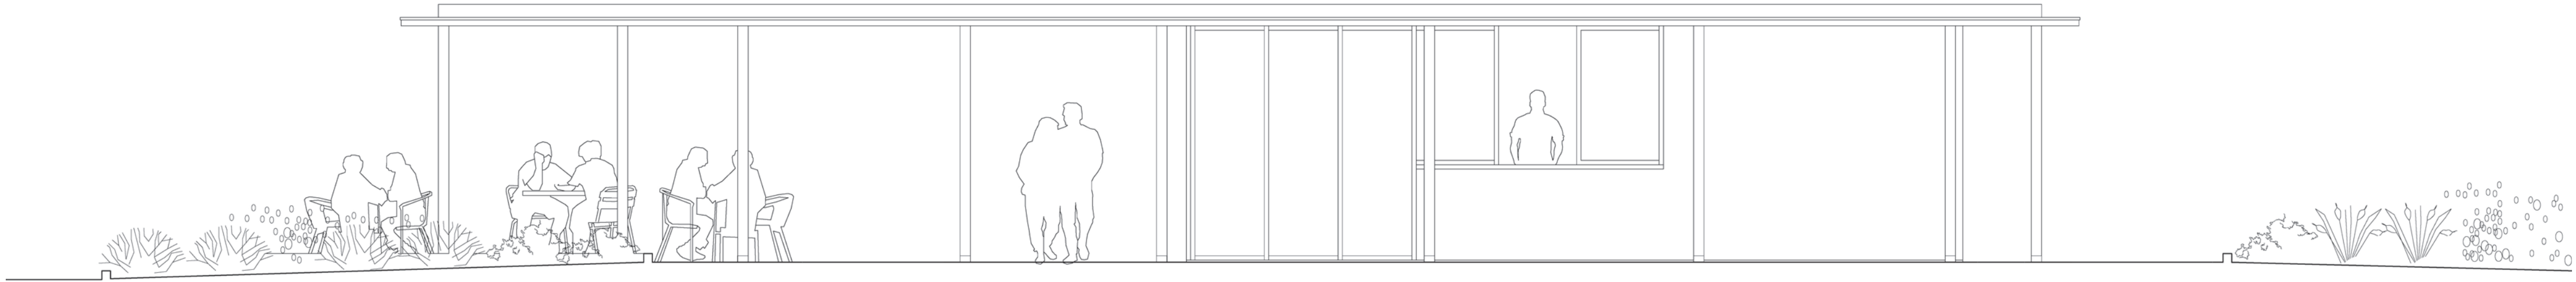

FASAD MOT SYDOST 1:50

SERVERINGSLUCKOR