




SITUATIONSPLAN, SKALA 1:100

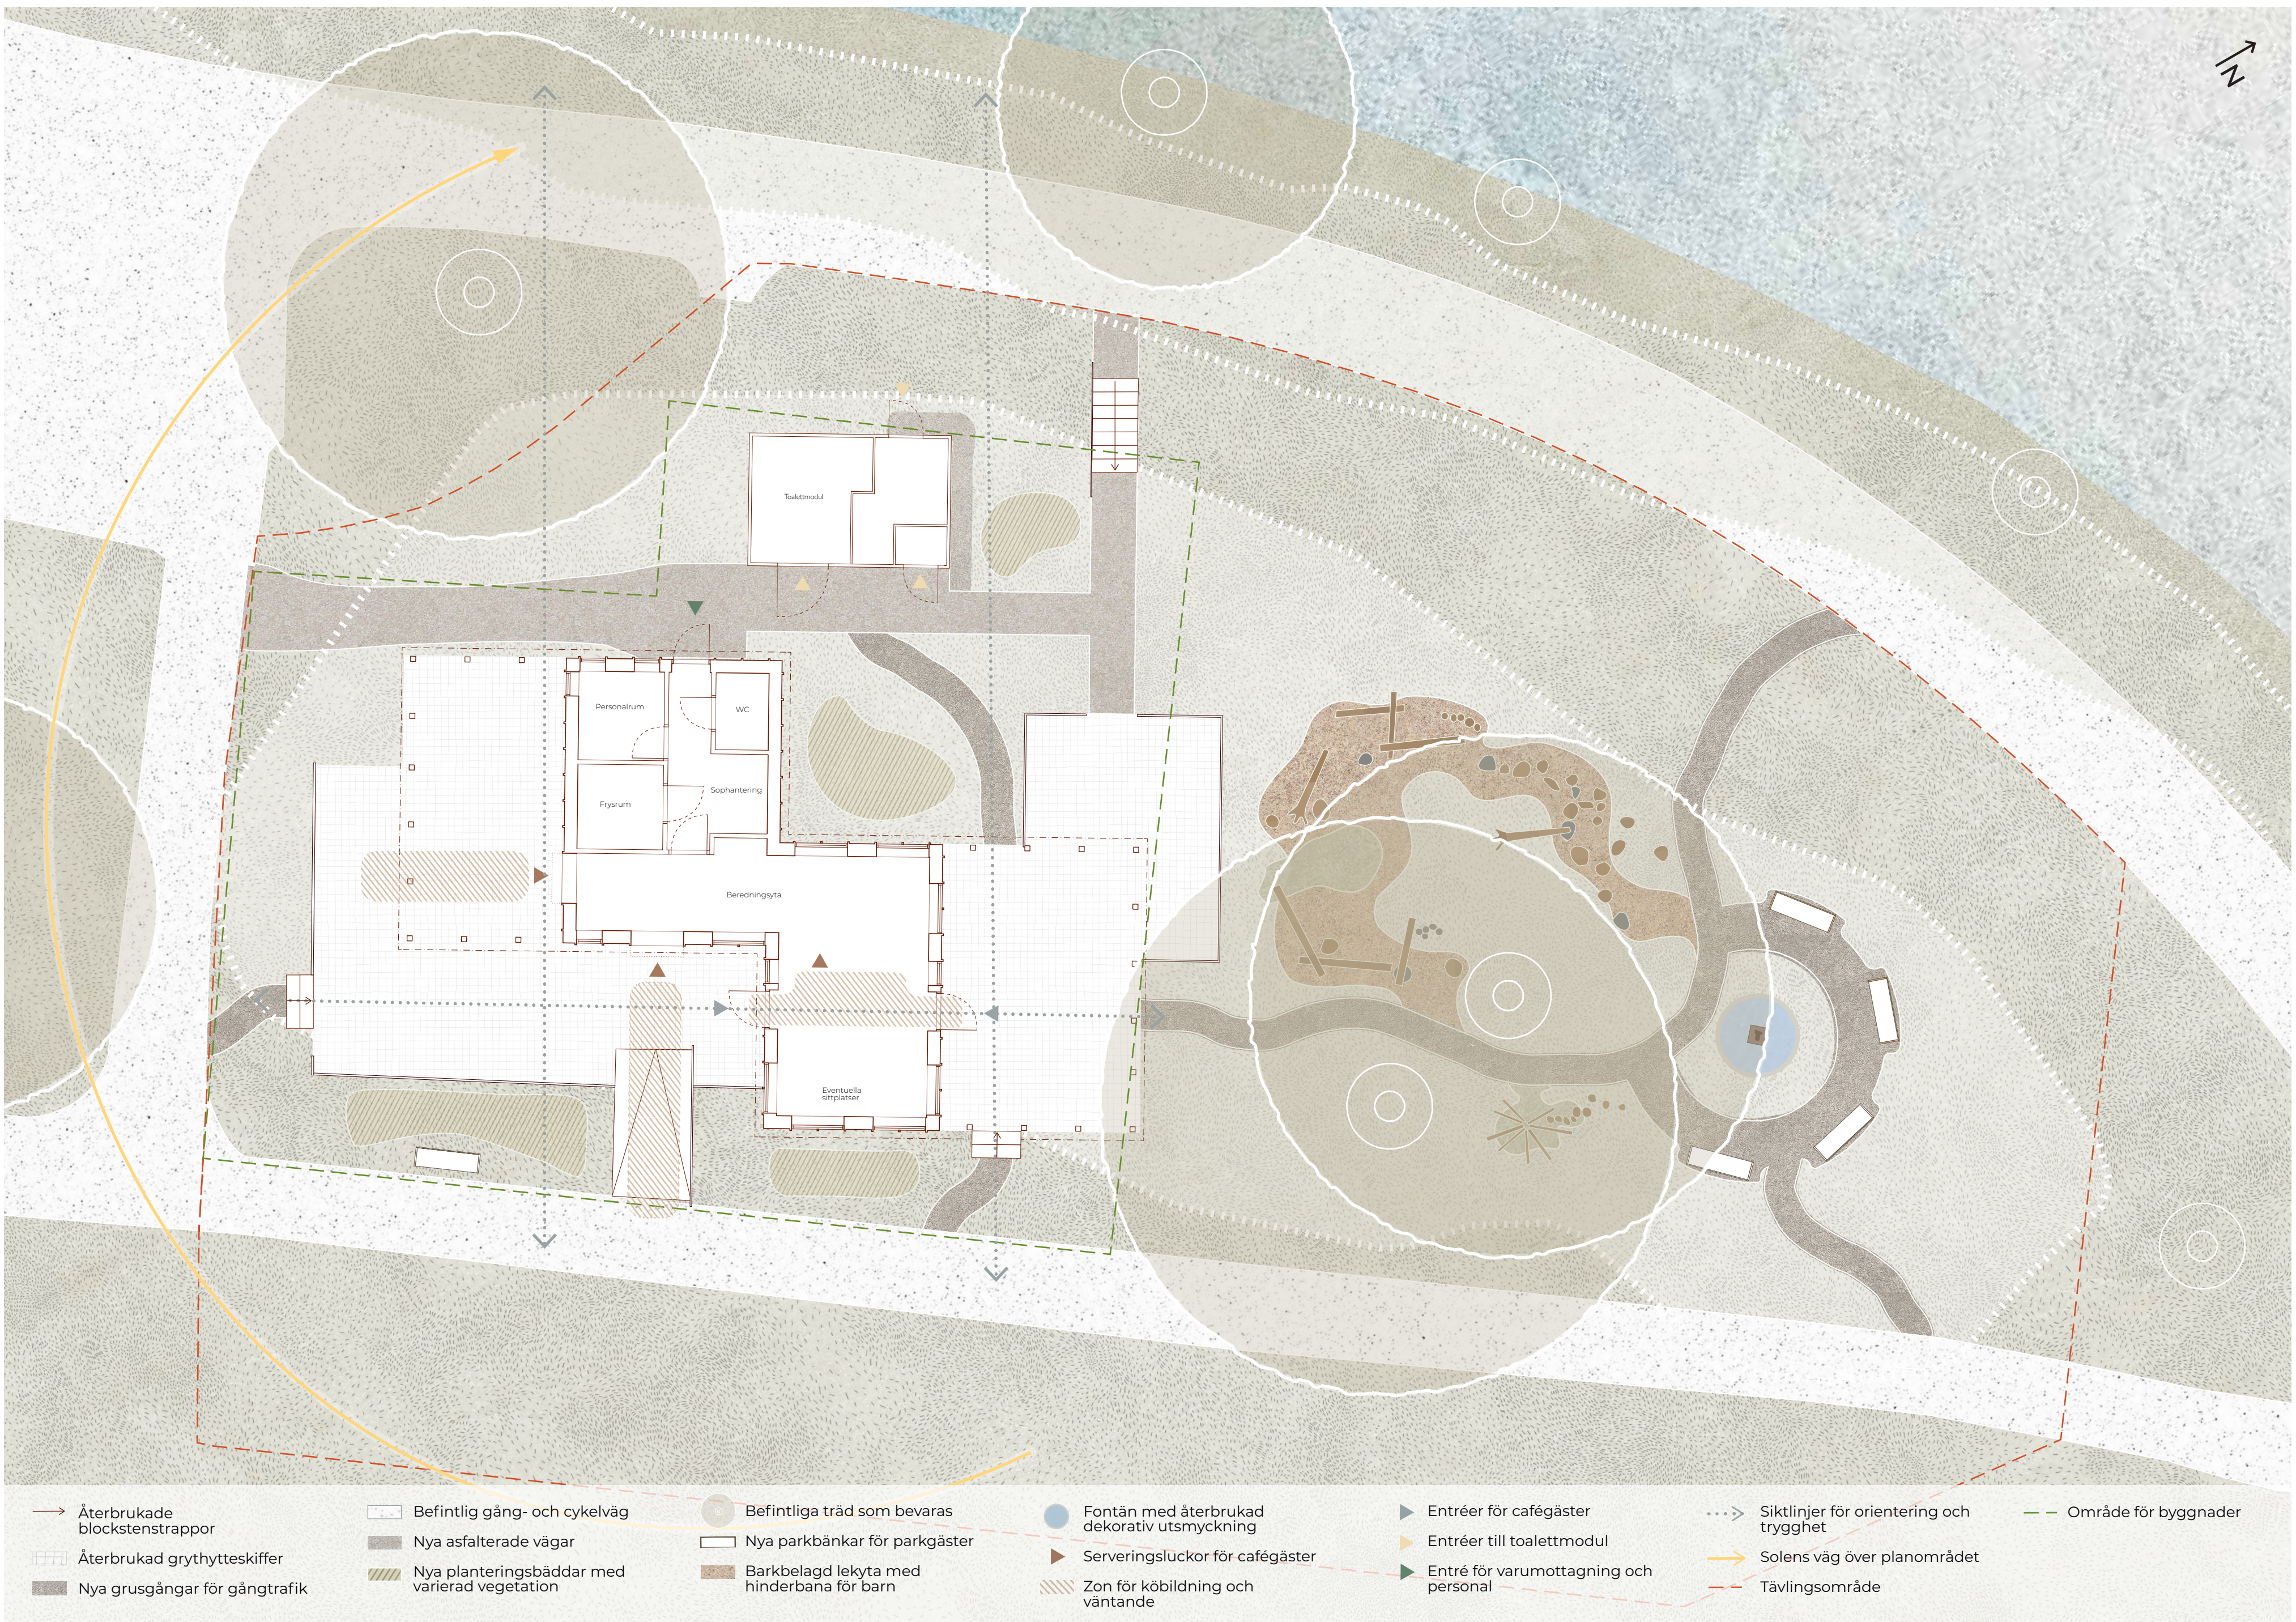

GRÖNGÖLINGEN

Gröngölingen utgår från platsens rörelser och möten. Paviljongen är inte en isolerad byggnad utan en del av parkens liv, en nod som binder samman scen, gångstråk, lek och Svartån. Den öppna arkitekturen gör den lika självklar att passera som att stanna vid. Byggnaden verkar i flera riktningar och fångar både vardagens flöden och mer tillfälliga händelser.

Det mest karaktärsfulla elementet är taket. En böljande, vågformad konstruktion med generösa överhäng skapar identitet och ger byggnaden dess rumsliga kraft. Inspirationen kommer från mötet mellan japansk och nordisk arkitektur, där enkelhet, precision och materialkänsla står i centrum. Formen är både tydlig och lågmäld, en pärla i parken som förändras med ljuset.

Under taket bildas ett sammanhängande rum där inne och ute flyter ihop. Överhängen ger skydd mot regn och sol samtidigt som de öppnar för långa siktlinjer genom byggnaden. Blicken rör sig från parkens grönska genom paviljongen mot vattnet, vilket förstärker orienterbarhet och upplevelse. Rummets skala skapar generositet och gör det möjligt att vistas där utan att ta del av caféet.

Uteserveringen ordnas både under tak och under öppen himmel, vilket ger flexibilitet efter väder och årstid. Ytorna möjliggör olika användningar över tid, från vardagligt café till evenemang och mindre framträdanden. Möbleringen kan enkelt anpassas, vilket låter platsen skifta karaktär utan att förlora sin tydlighet. Gröngölingen blir en mångfunktionell mötesplats för både planerade och spontana aktiviteter.

Platsen bär på en historia av röda fasader och parkmöbler. Redan på 1940-talet fanns här en servering och musikpaviljong som skapade en samlingspunkt. I Gröngölingen återkommer den röda kulören i detaljer och möbler som en referens till det förflutna, samtidigt som den tillför energi. Historien ger förankring utan att bli nostalgisk.

Den gröna färgsättningen förankrar byggnaden i parkmiljön och förstärker lugn och harmoni. Färgen samspelar med vegetationens skiftningar och bidrar till en helhet där byggnad och landskap hänger samman. Tillsammans med röda accenter uppstår ett levande och lekfullt uttryck som markerar platsen utan att bryta mot parkens karaktär.

Träfasaden ger en varm och taktill karaktär som förändras över tid. Ett finmaskigt grid skapar igenkänning och variation samt ger fasaden struktur. Integrerade luckor fungerar som serveringsdiskar och aktiverar mötet mellan café och park. När de stängs bryter de röda ytorna fasadens rytm och ger liv även under kallare perioder.

Ett tydligt stråk genom paviljongen binder samman scen, café och Svartån. Passagen skapar naturliga rörelser och gör byggnaden till en del av parkens flöde, samtidigt som viktiga siktlinjer bevaras. Från café och uteservering öppnar sig vyer mot vatten, scen och parkrum. Den öppna strukturen ger god uppsyn över lek och rörelser.

Tryggheten stärks genom öppenhet, genomsiktighet och tydliga entréer. Aktivitet skapas runt hela paviljongen genom stråk, sittplatser, servering och lektyr som lockar olika målgrupper. Färgsättningen bidrar till en lugn atmosfär, medan ett genomarbetat belysningskoncept gör platsen trygg även kvällstid.

Hållbarhet genomsyrar projektet i materialval och konstruktion. Trästommen ger en resurseffektiv byggprocess med låg klimatpåverkan. Taket utförs i falsad plåt med lång livslängd och goda möjligheter till återbruk. I marken tas resurser till vara genom återanvändning av yttskikt och bevarande av stenblockstrappan.

Gröngölingen blir ett naturligt nav i parken, en paviljong som förenar tydlig arkitektur med flexibilitet och social hållbarhet. Genom sin öppna relation till park och vatten blir den en plats att passera, stanna vid och återvända till året om.



VY FRÅN SYDVÄST




VY FRÅN ÖSTER




CAFÉT STÅNGT, DE RÖDA DETALJERNA ACCENTUERAS



CAFÉT ÖPPET, PARKEN ÄR FULL MED LIV

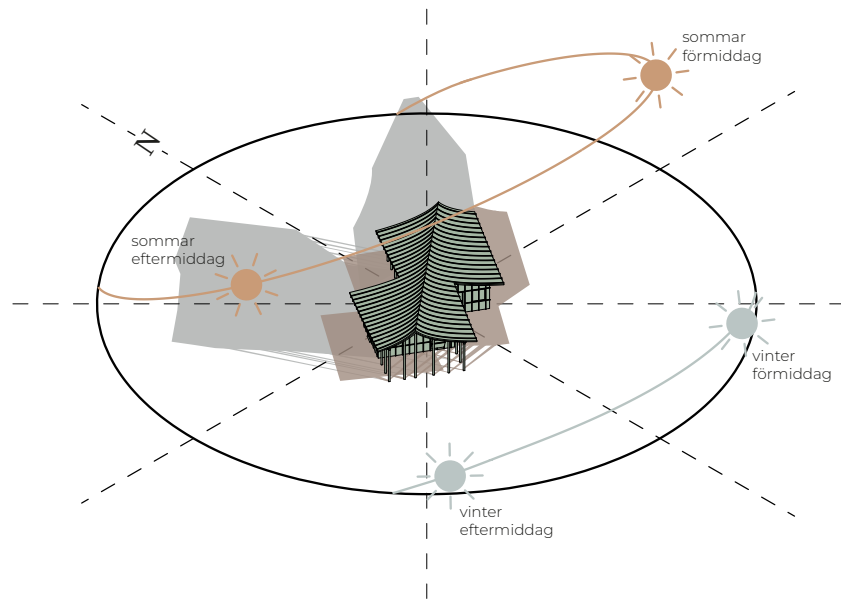


SOLSTUDIE

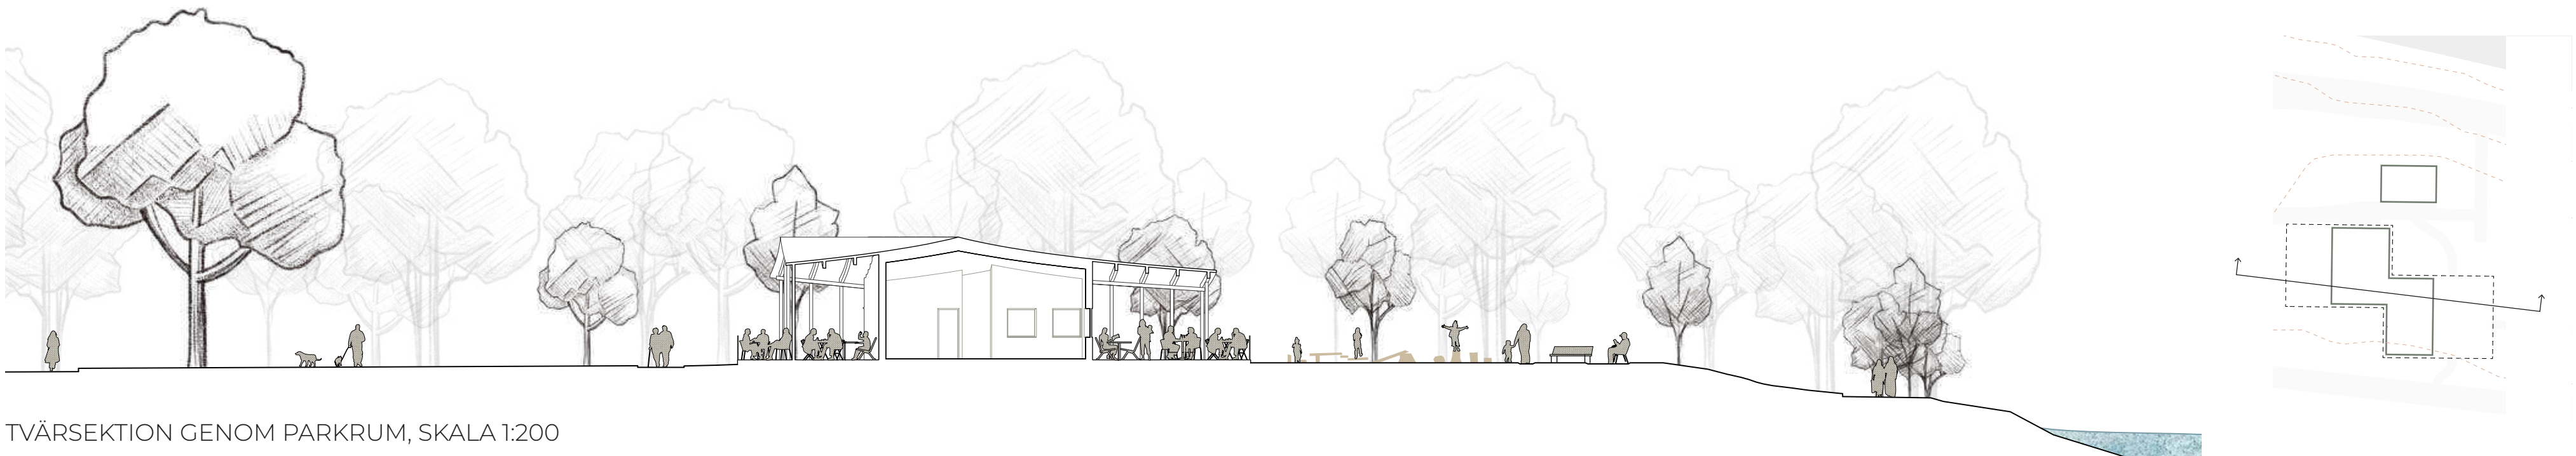


TVÄRSEKTION GENOM PARKRUM, SKALA 1:200



SITUATIONSPLAN, SKALA 1:800

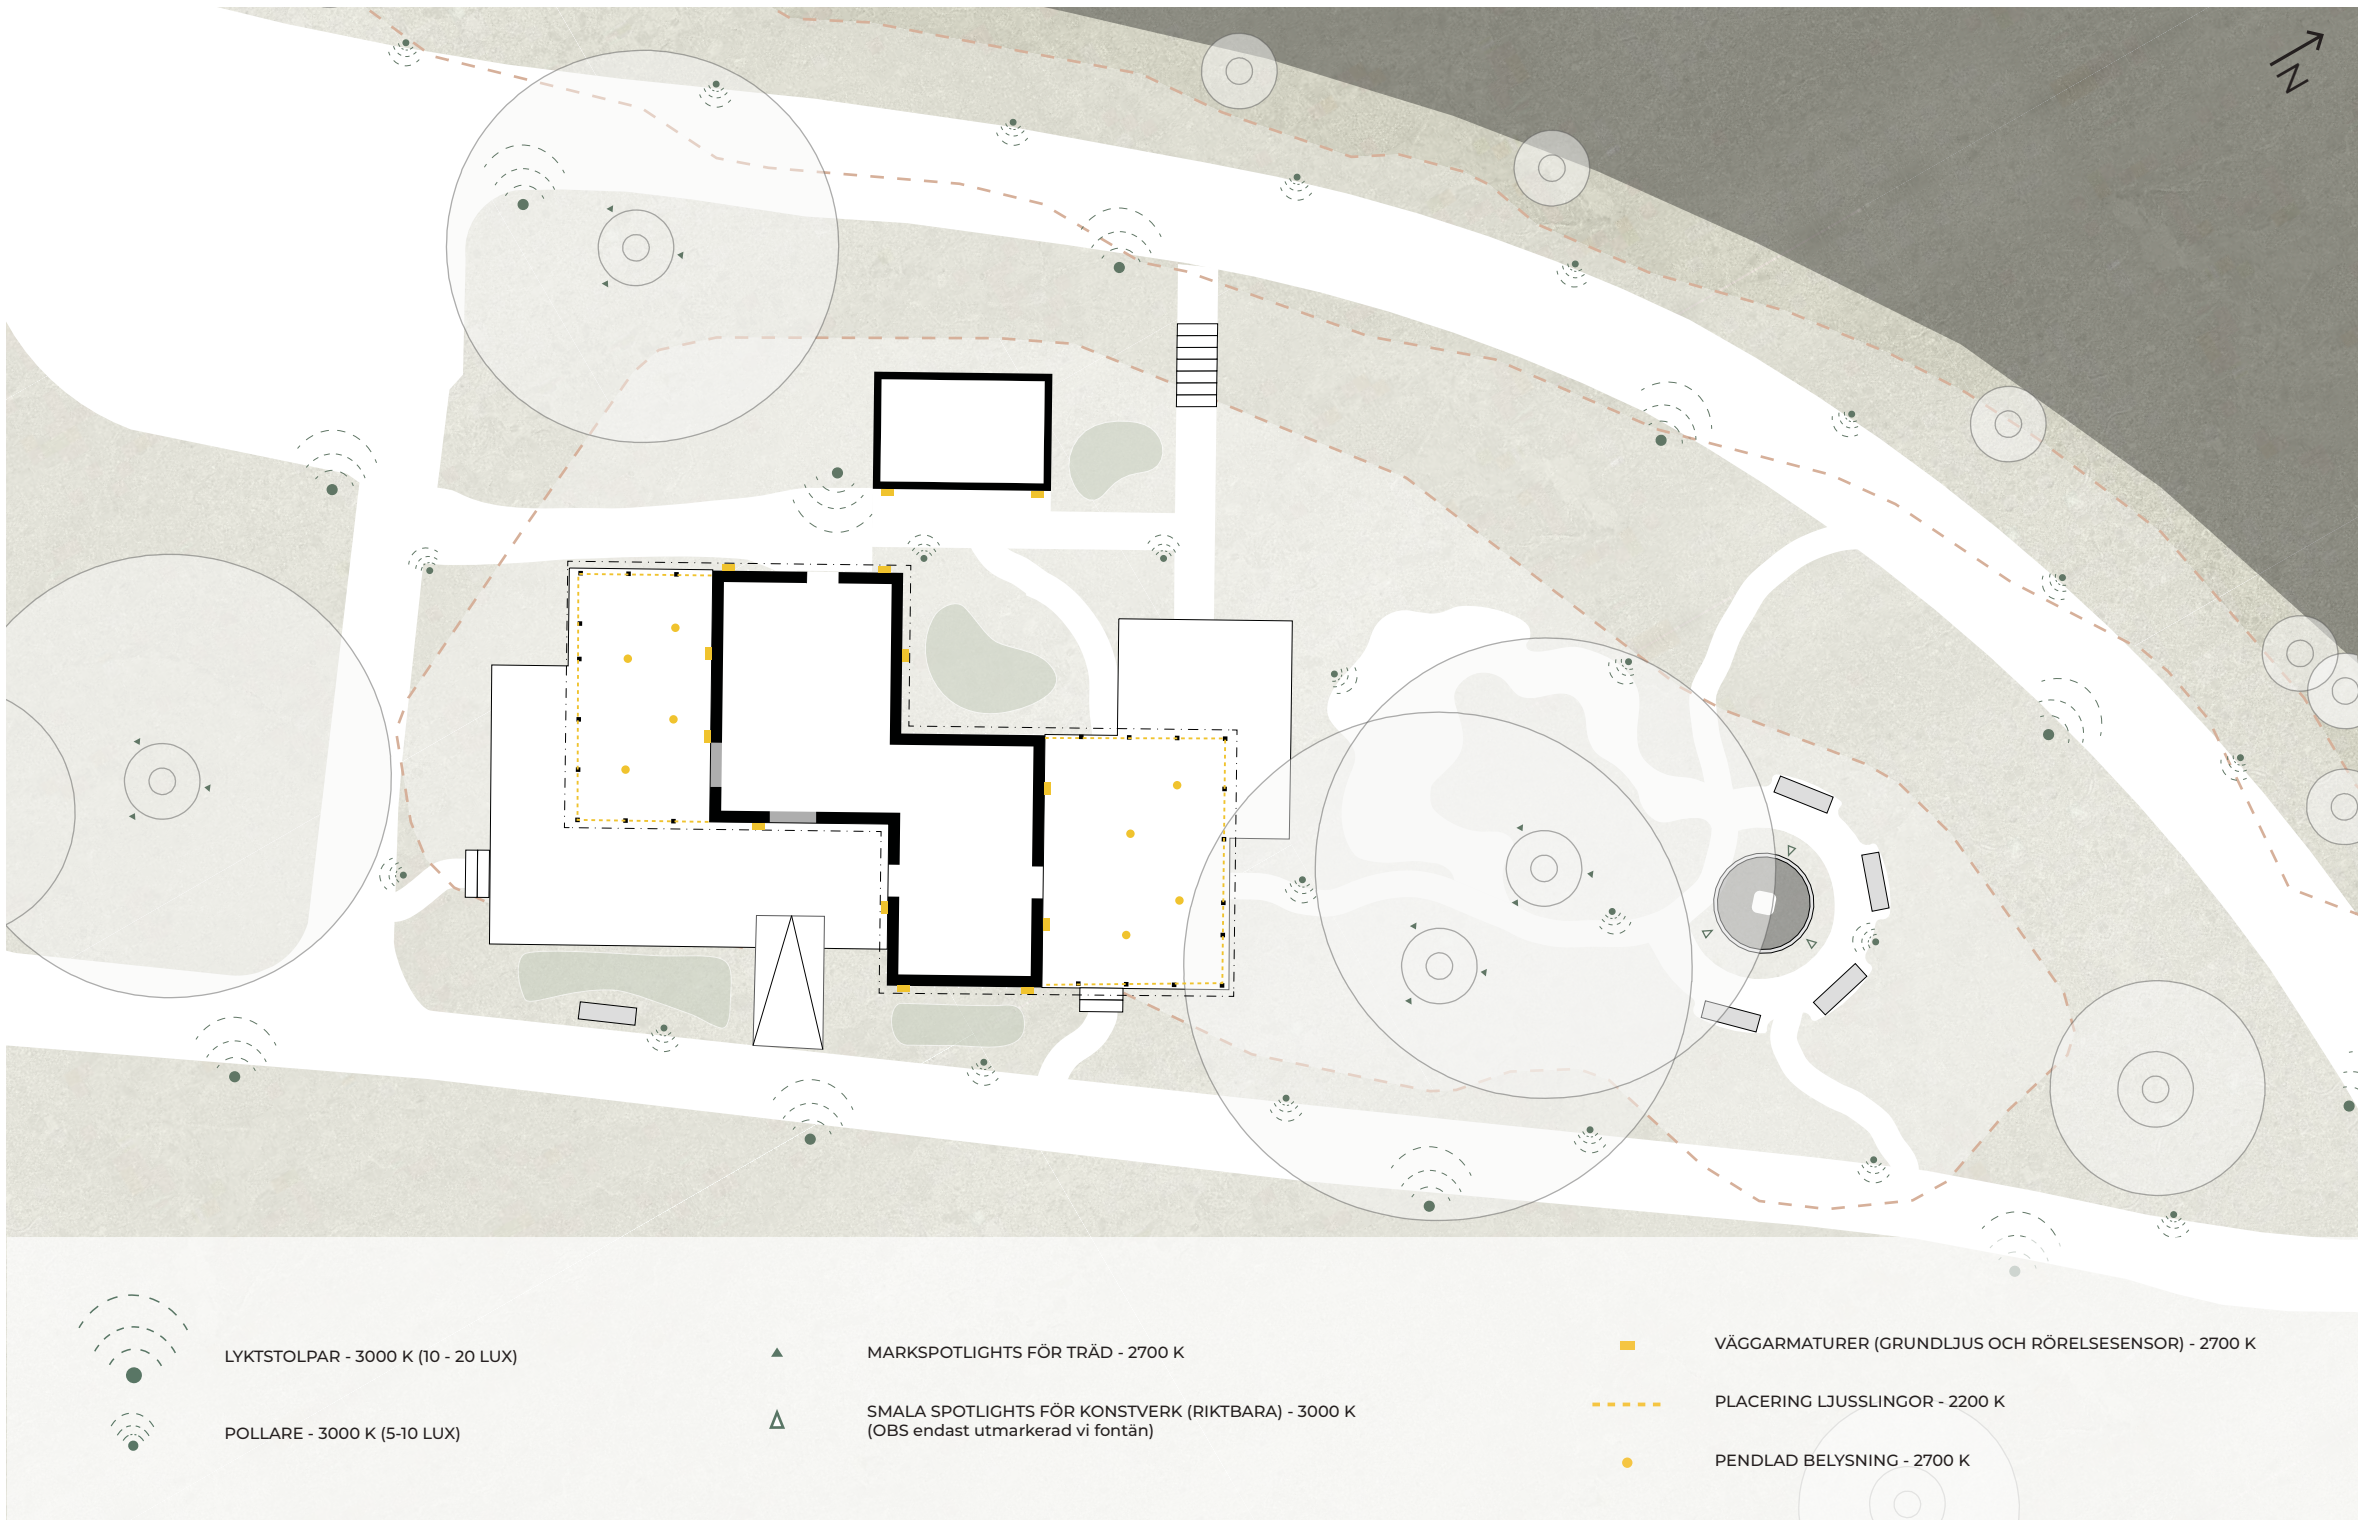


BELYSNINGSKONCEPT

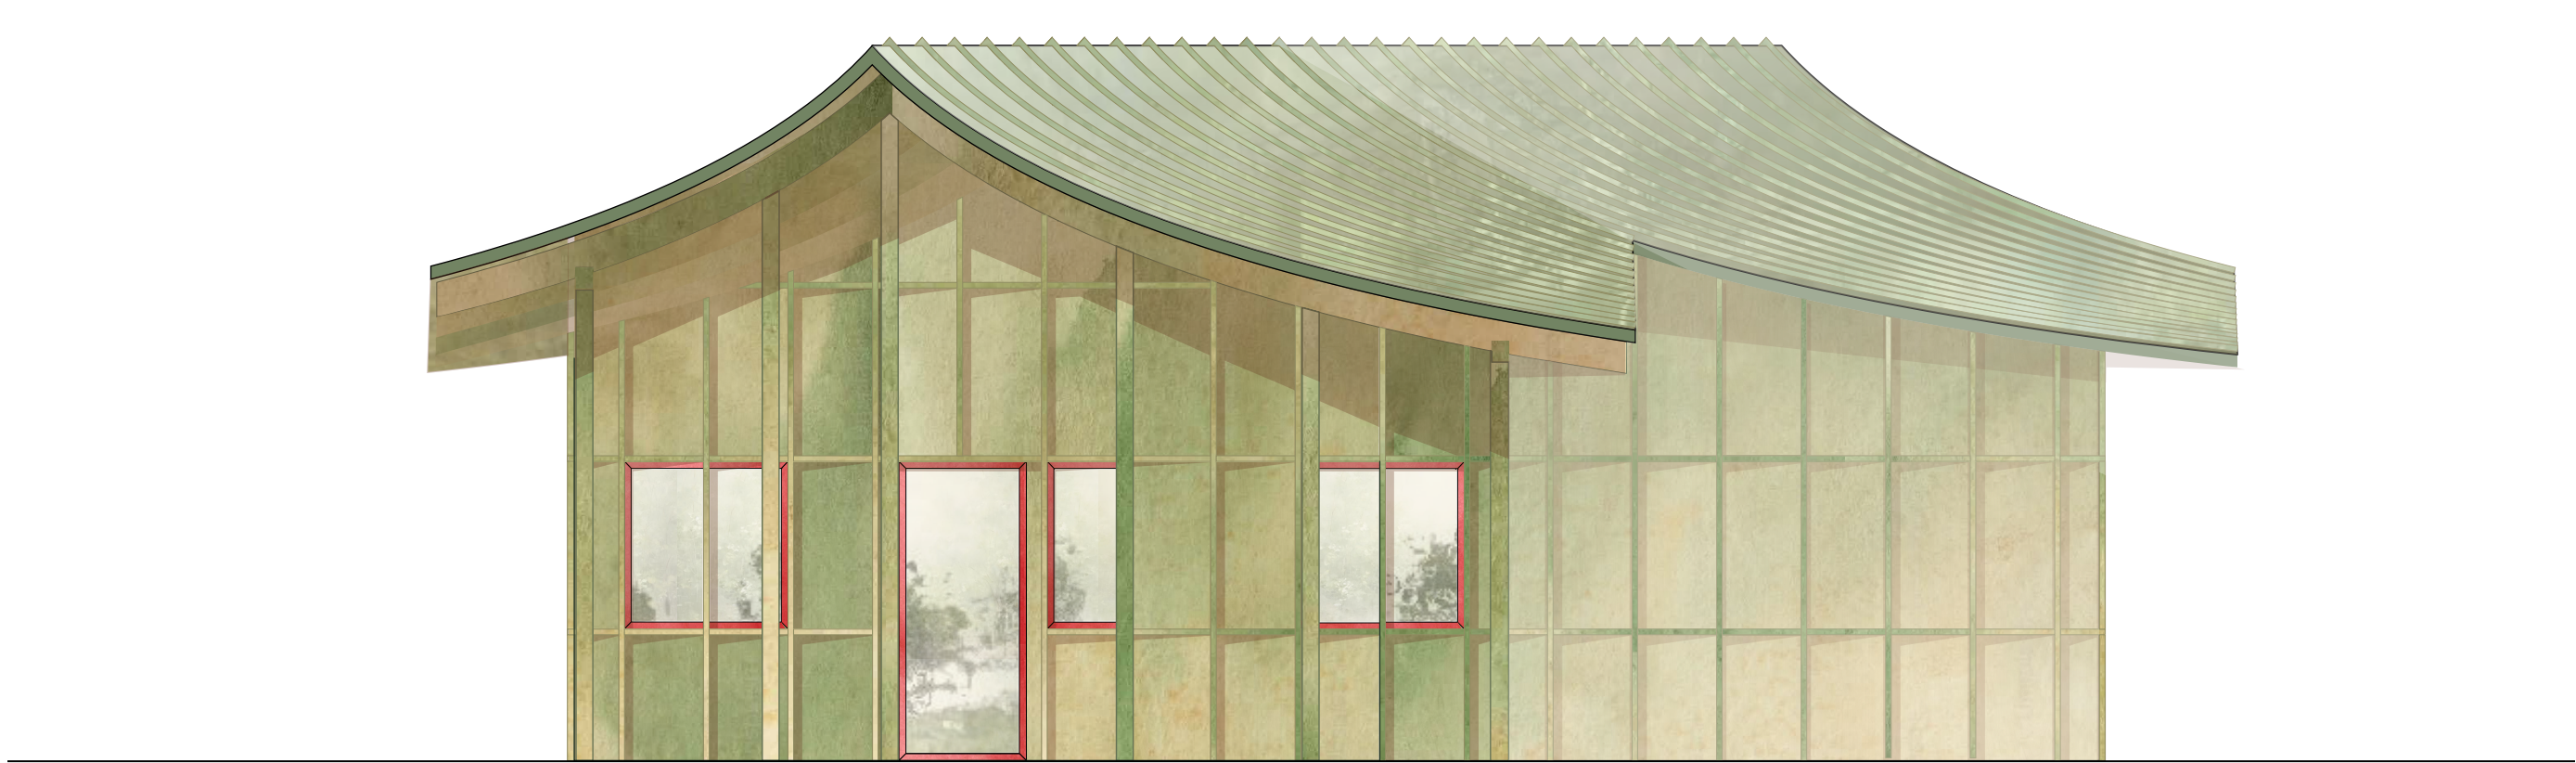


FASAD MOT NORR, SKALA 1:50



FASAD MOT ÖSTER, SKALA 1:50

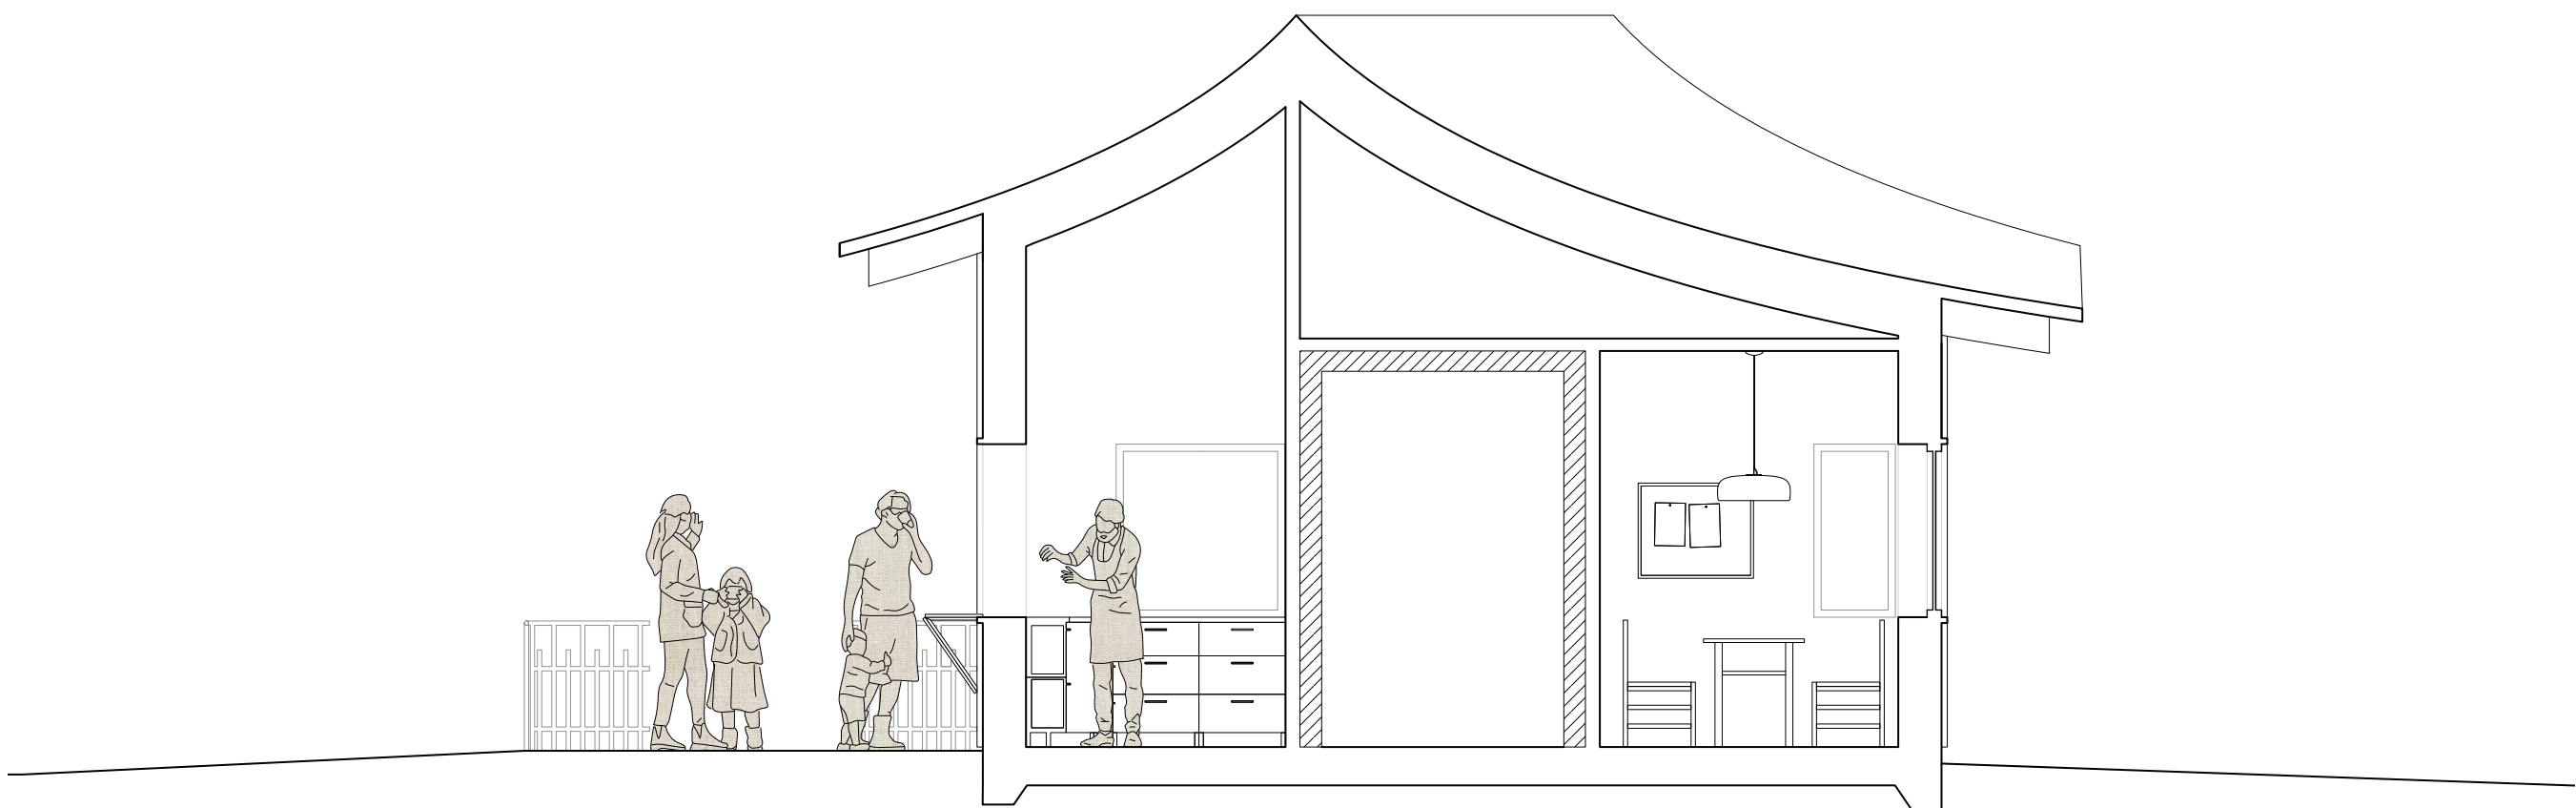


SEKTION GENOM SERVERINGSLUCKA, SKALA 1:50

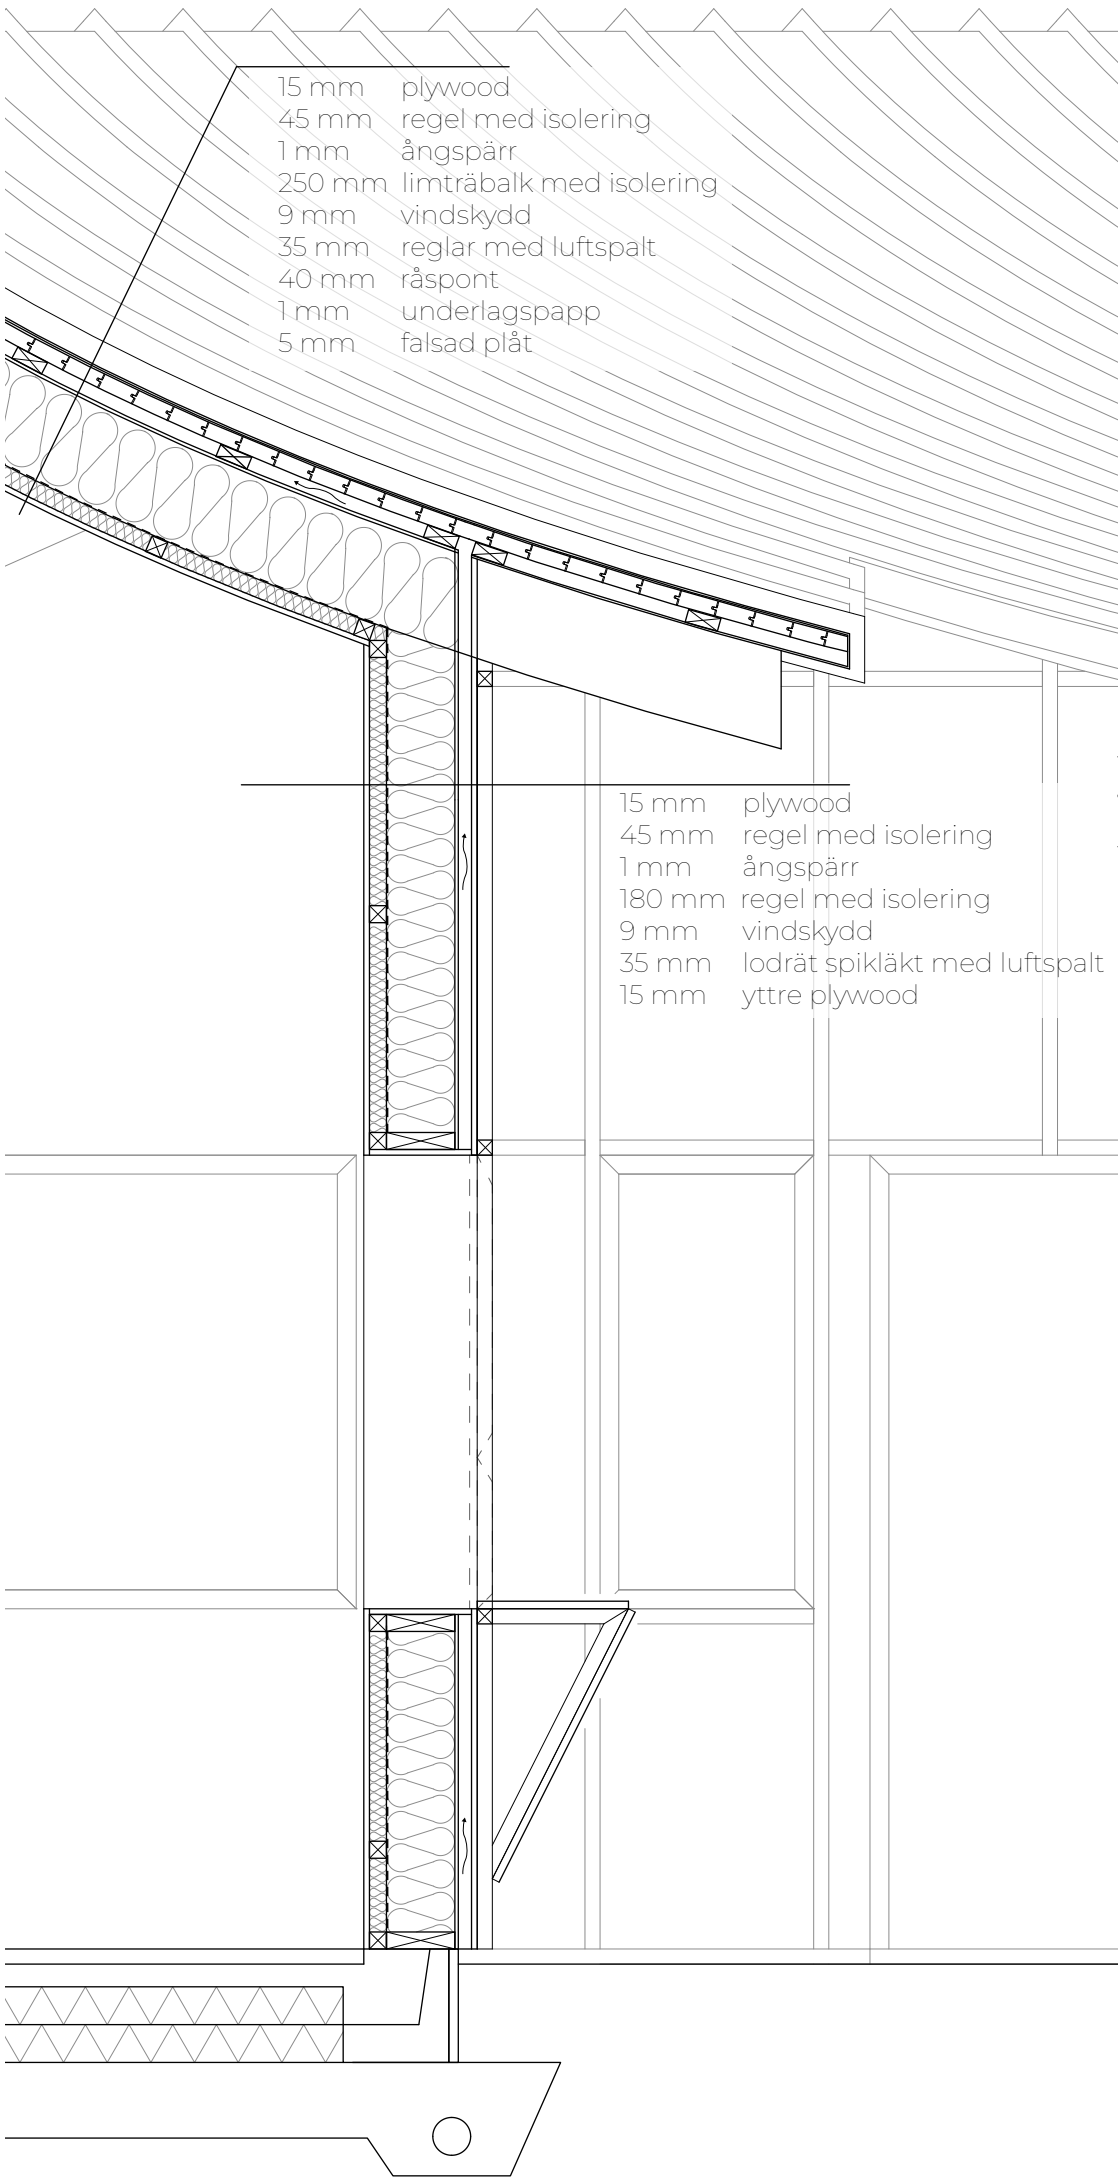

Parkrum	Kostnad	Cafébyggnad	Kostnad
Takstomme och beklädnad Exkl. cafébyggnad	700 000 kr	Markarbete och grundläggning	400 000 kr
Uteservering Återanvänd grythytteskiffer	300 000 kr	Stomme Takstomme	400 000 kr
Flytt av blockstenstrappa	40 000 kr	Takstomme och beklädnad Exkl. uteservering	700 000 kr
Asfalterad gångväg	40 000 kr	Fasad Träpanel	250 000 kr
Stenmjölgångar	30 000 kr	Fönster och dörrar	300 000 kr
Planteringar	30 000 kr	Invändiga ytor	300 000 kr
Lekyta	100 000 kr	Fast inredning	200 000 kr
Fontän	110 000 kr		
Parkbänkar	70 000 kr	Totalt	2 550 000 kr
Belysning	480 000 kr		
Totalt	1 900 000 kr		

Taket är den mest kostnadsdrivande delen av byggnaden. Samtidigt är det här de arkitektoniska kvaliteterna koncentreras, i rumsbildningen, identiteten och samspelet med platsen. Vilket gör investeringen väl motiverad över tid, både ur ett upplevelsemässigt och stadsbyggnadsmässigt perspektiv.

EKONOMISK KALKYL

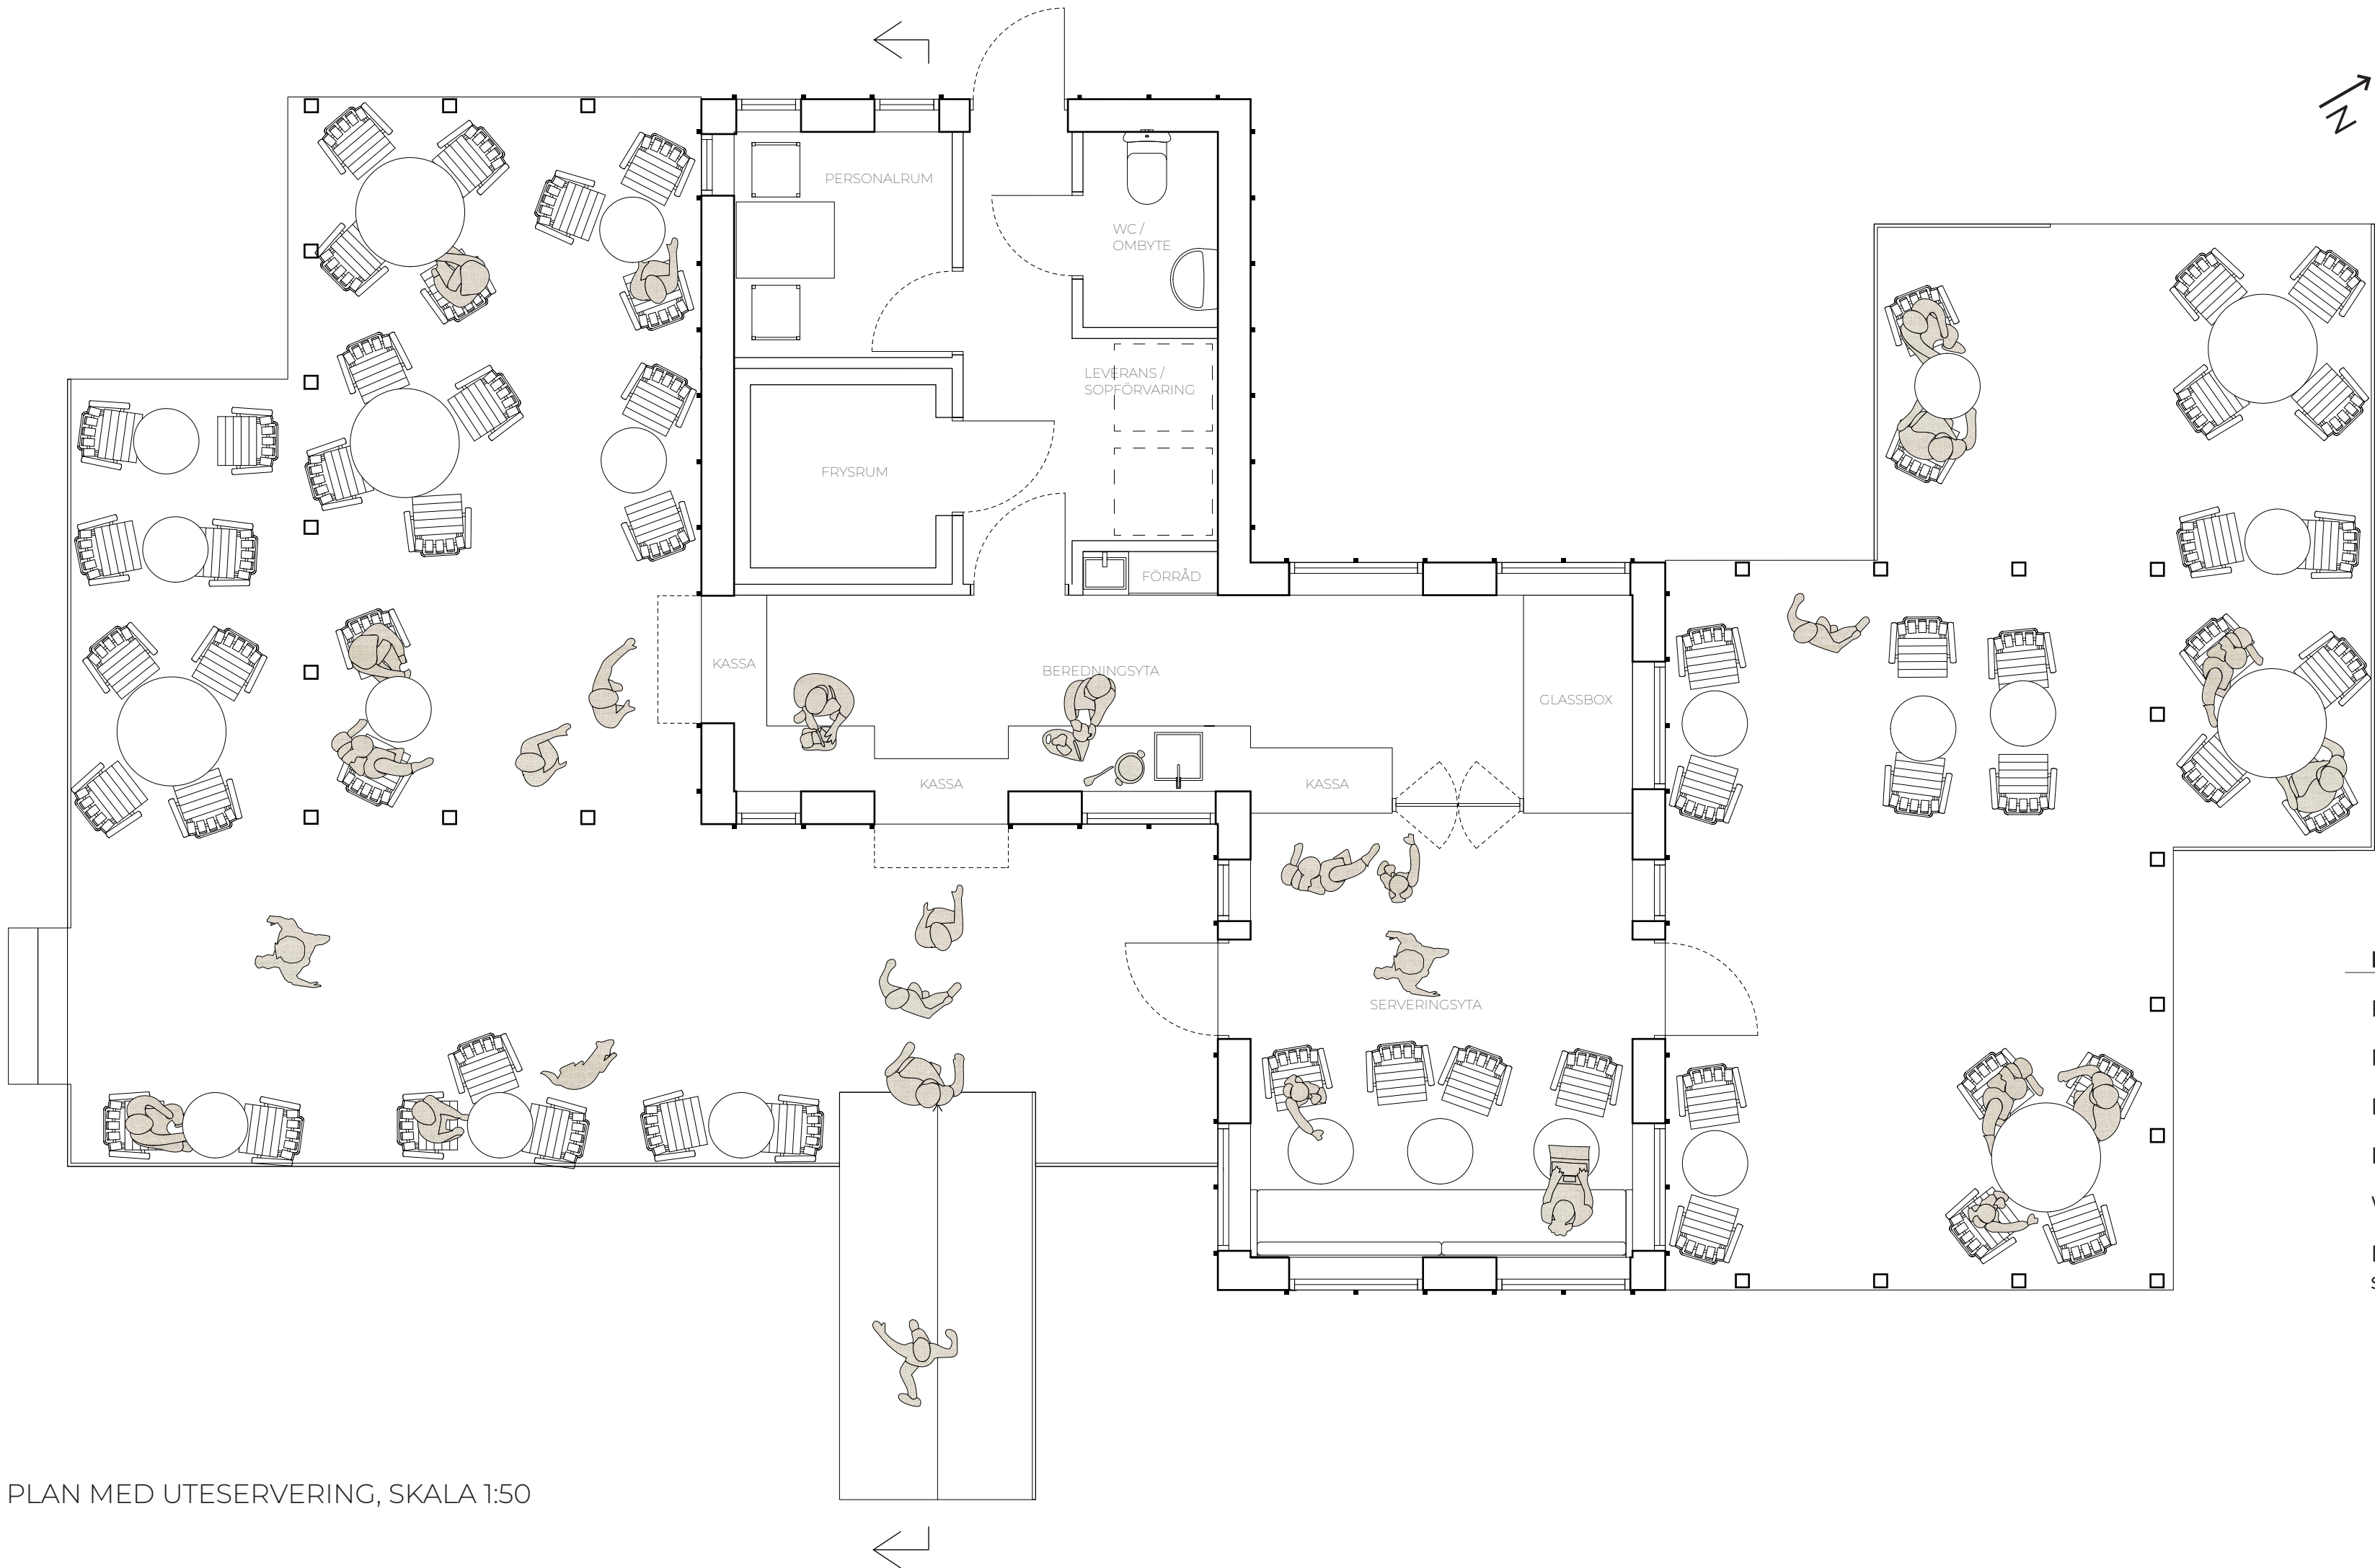

PLAN MED UTESERVERING, SKALA 1:50

BTA	60 m ²
Beredningssyta	16 m ²
Flexibel serveringsyta	14 m ²
Personalrum	4 m ²
Frysrum	4 m ²
WC och ombyte	2 m ²
Leveransutrymme, sopförvaring och korridor	7 m ²