





STÖDMUR


GUNNAR

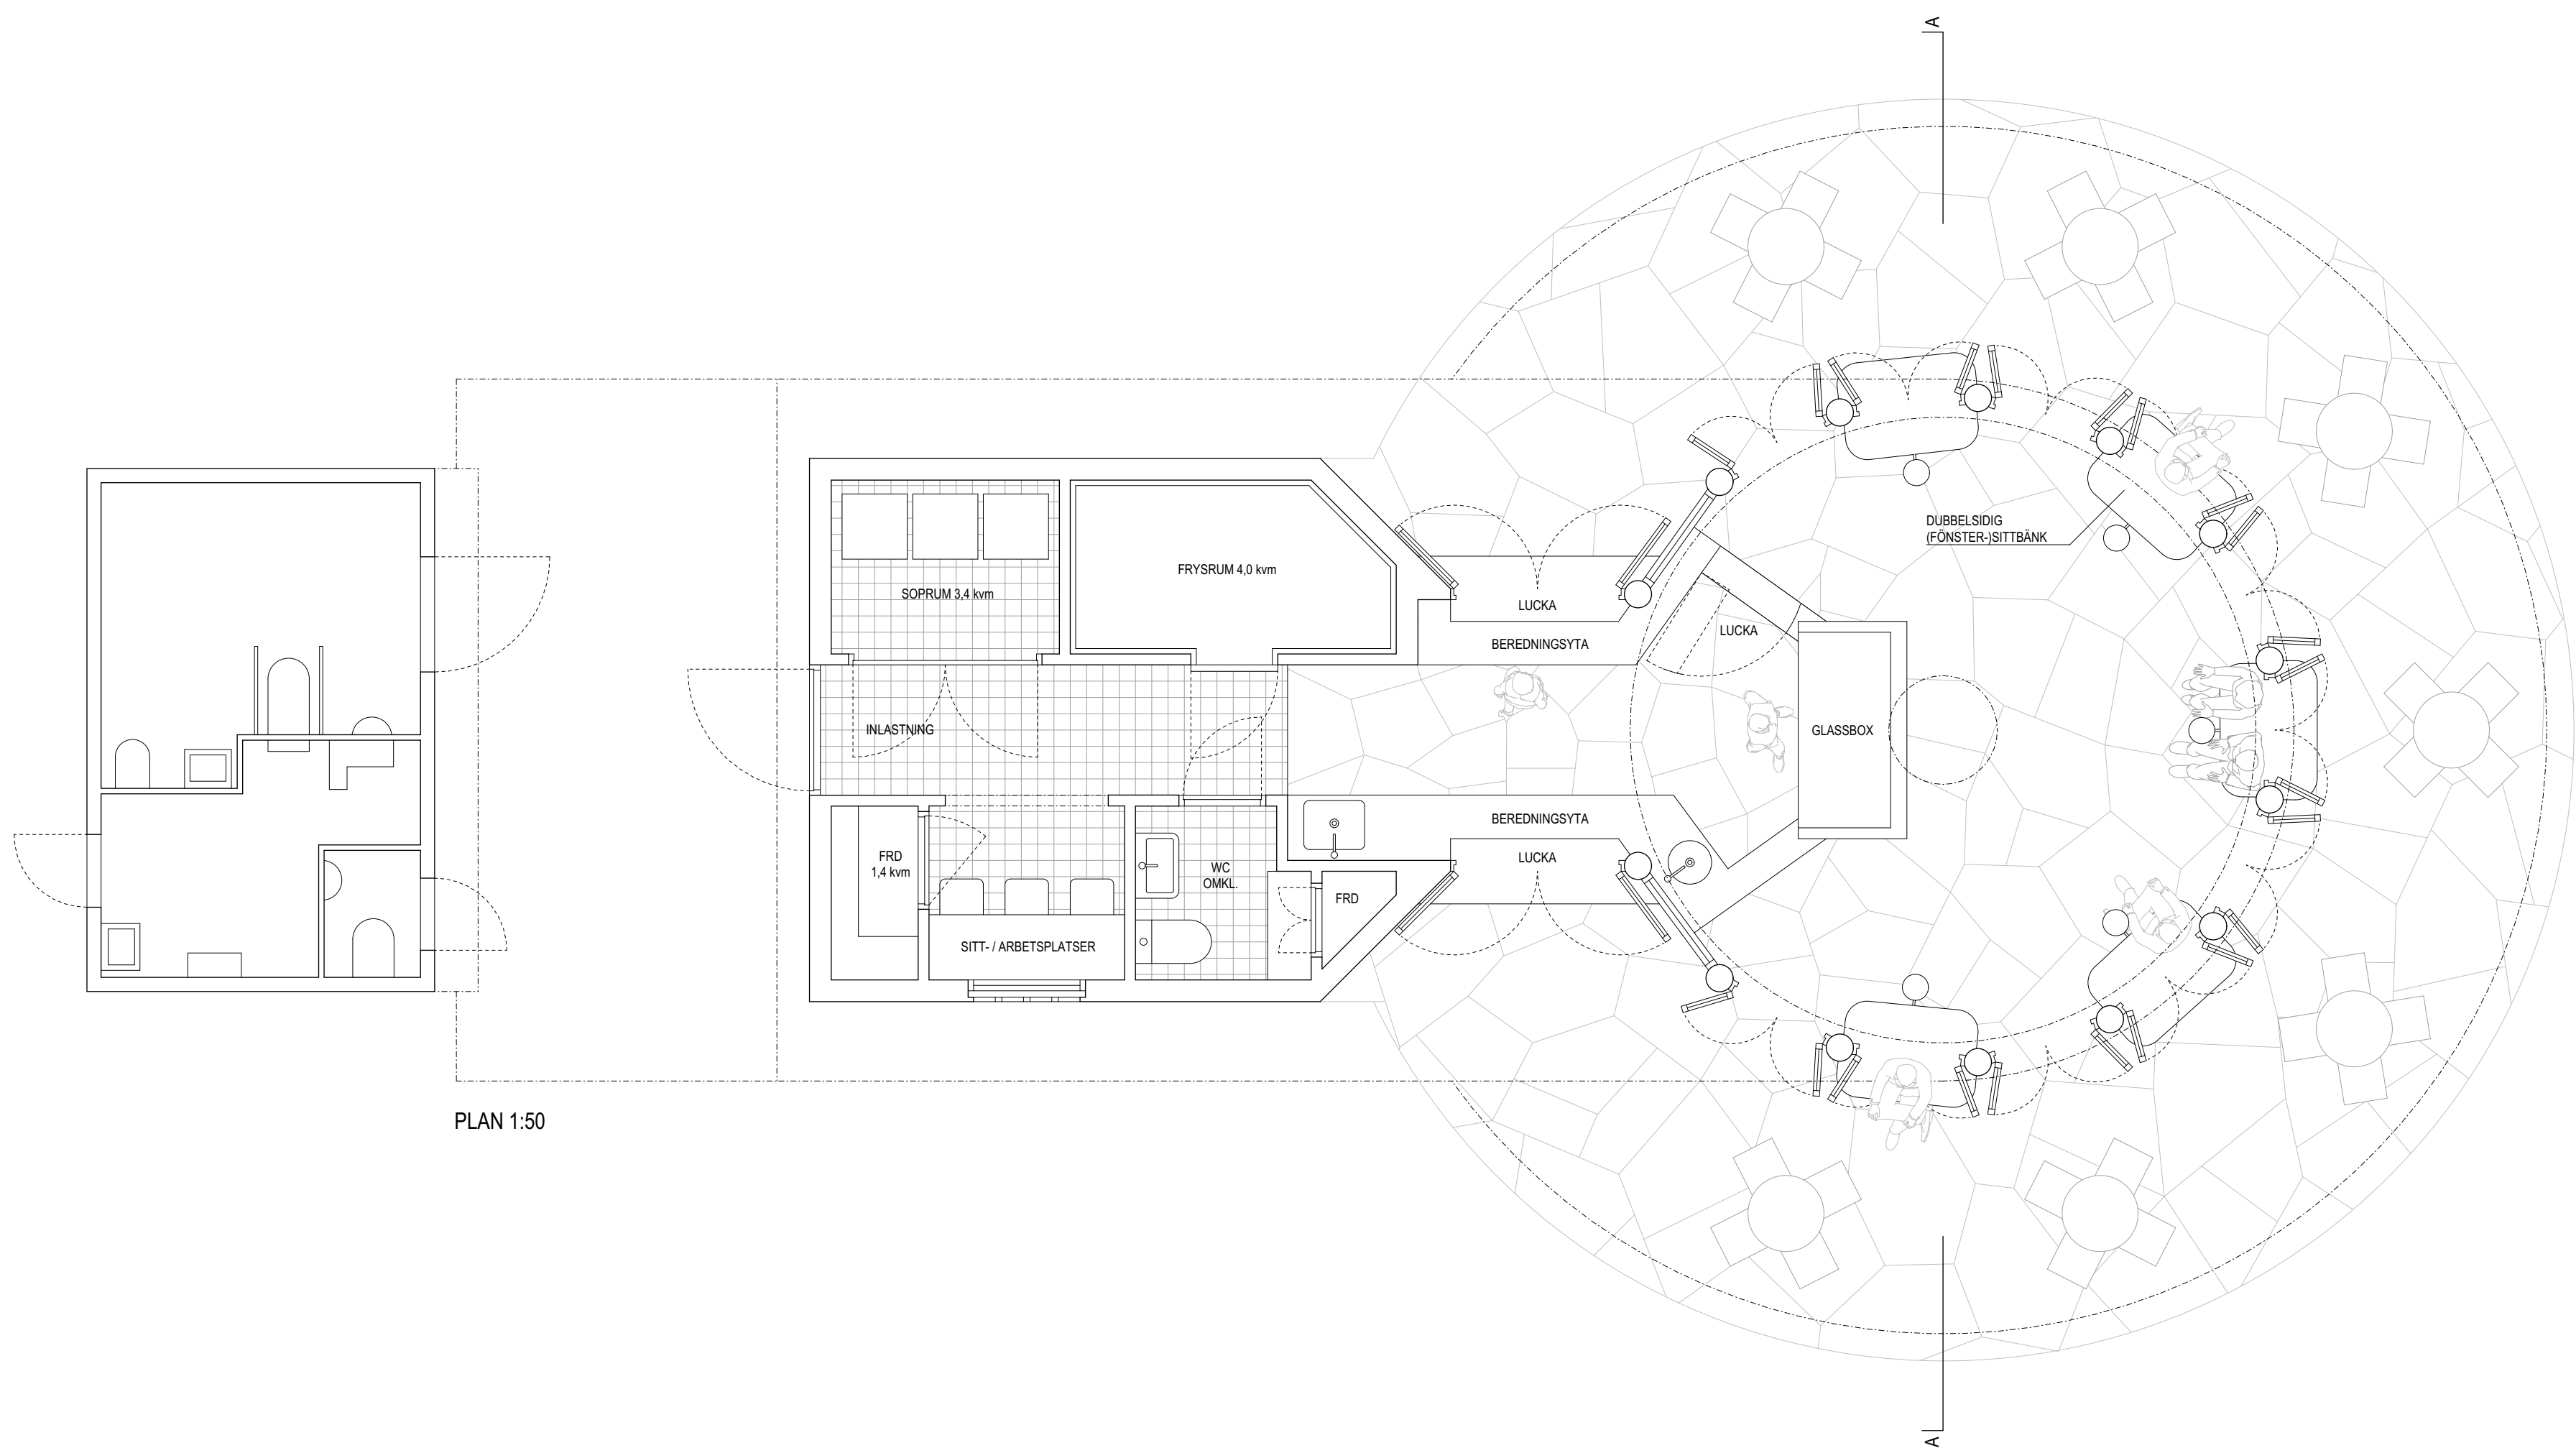


PLAN 1:50

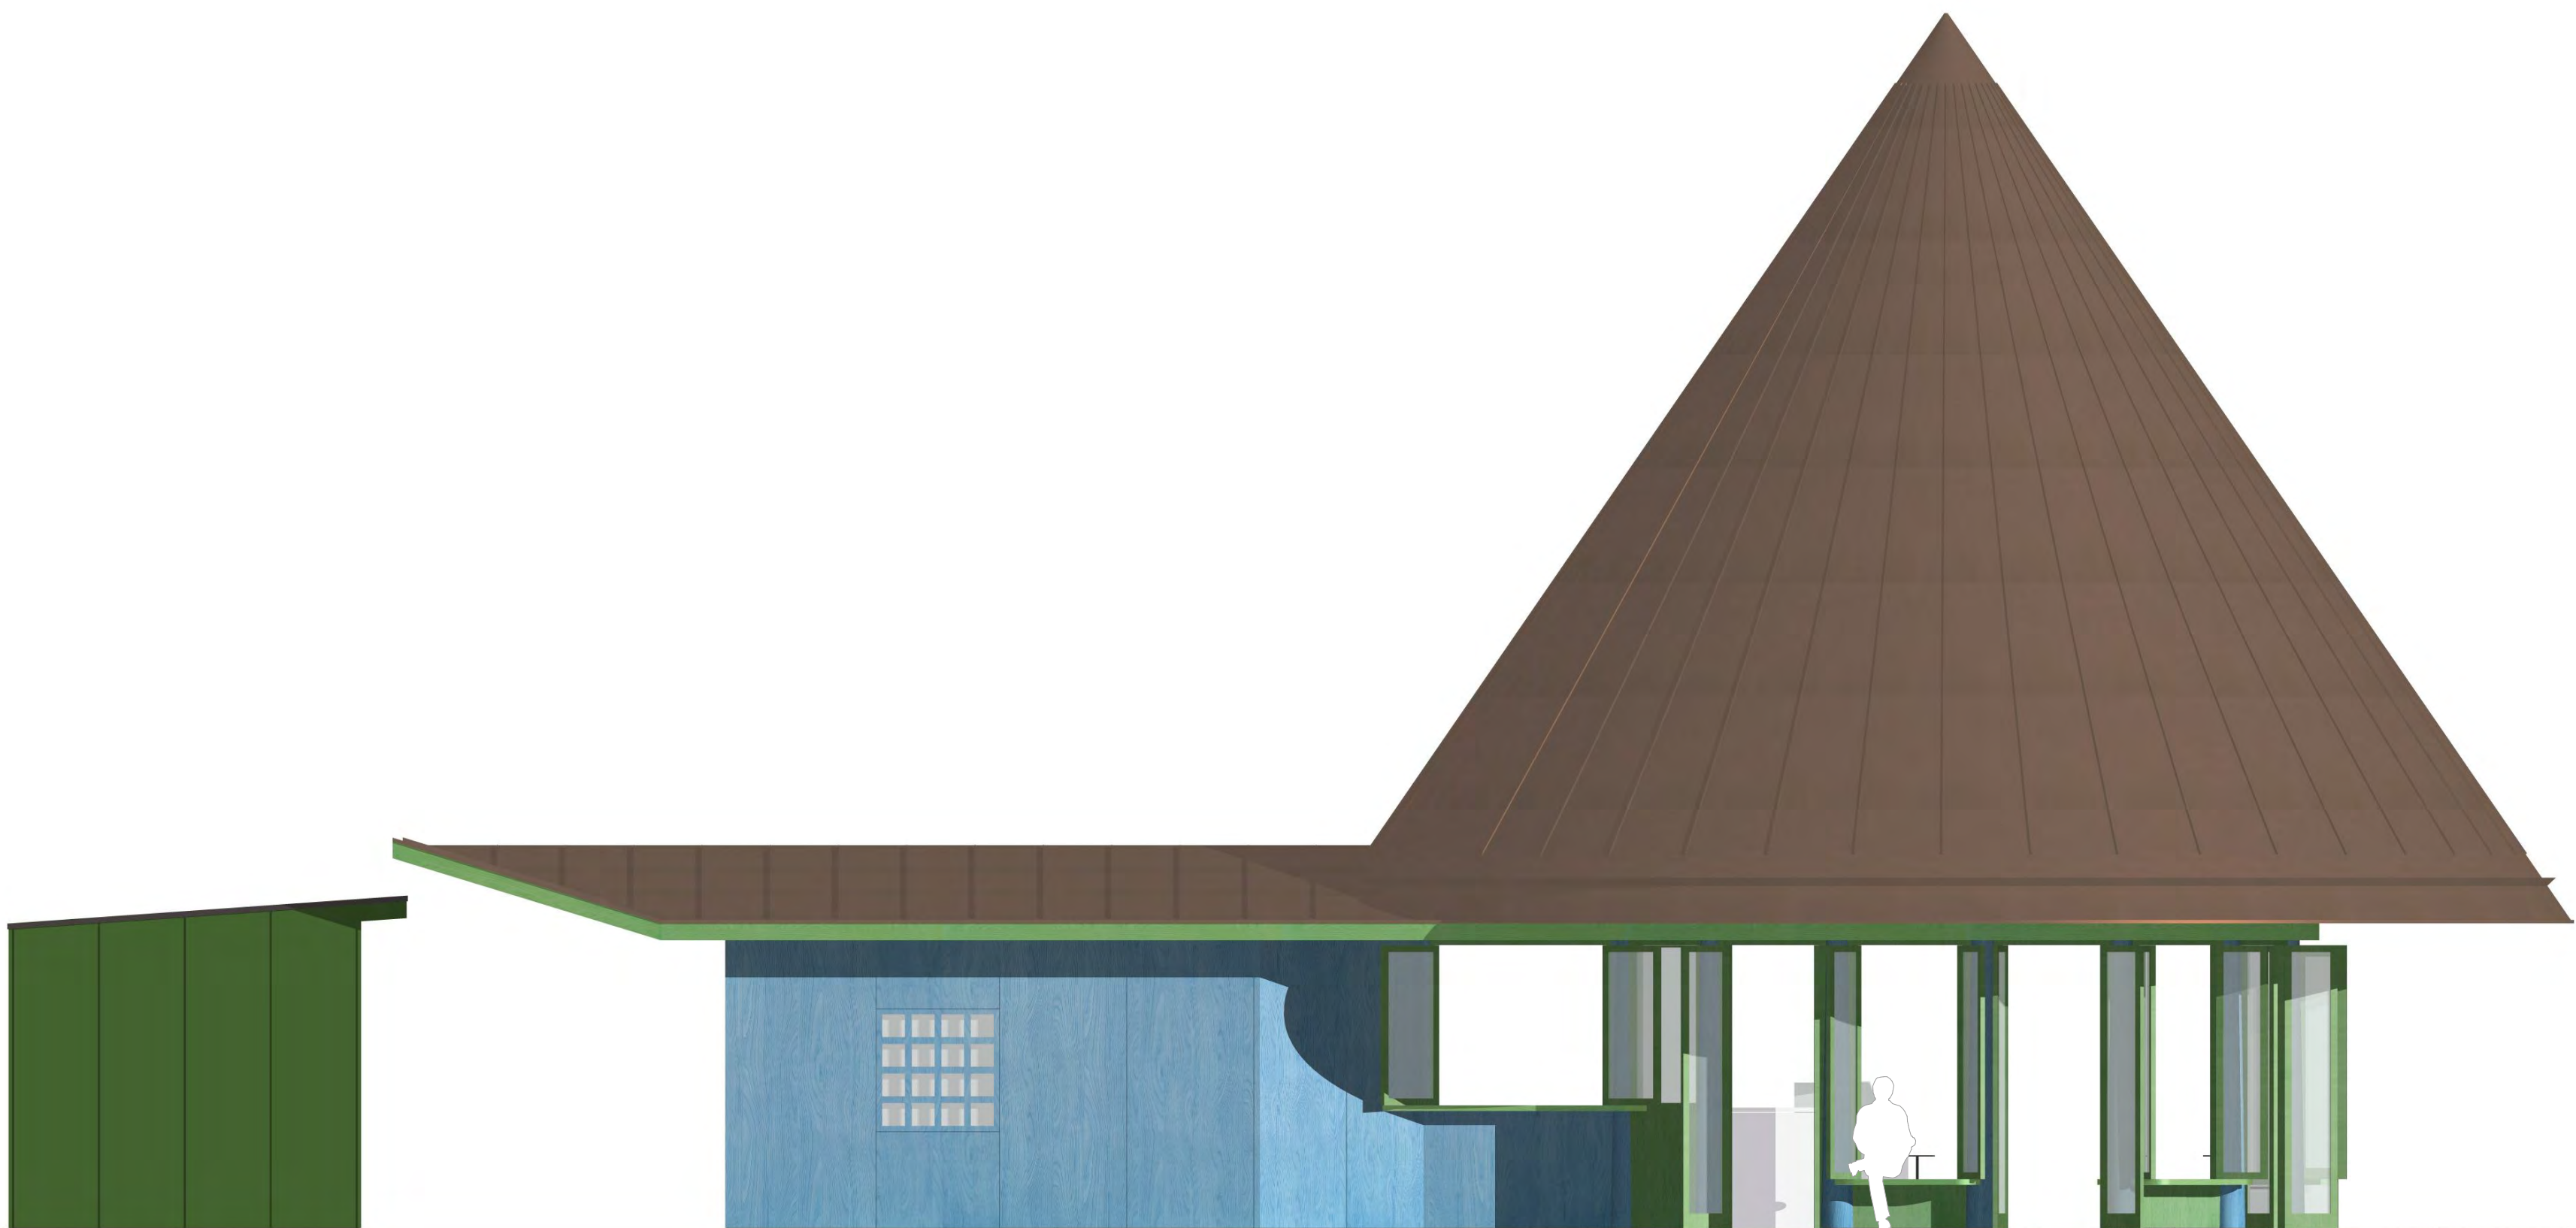




FASAD MOT SYDVÄST 1:50

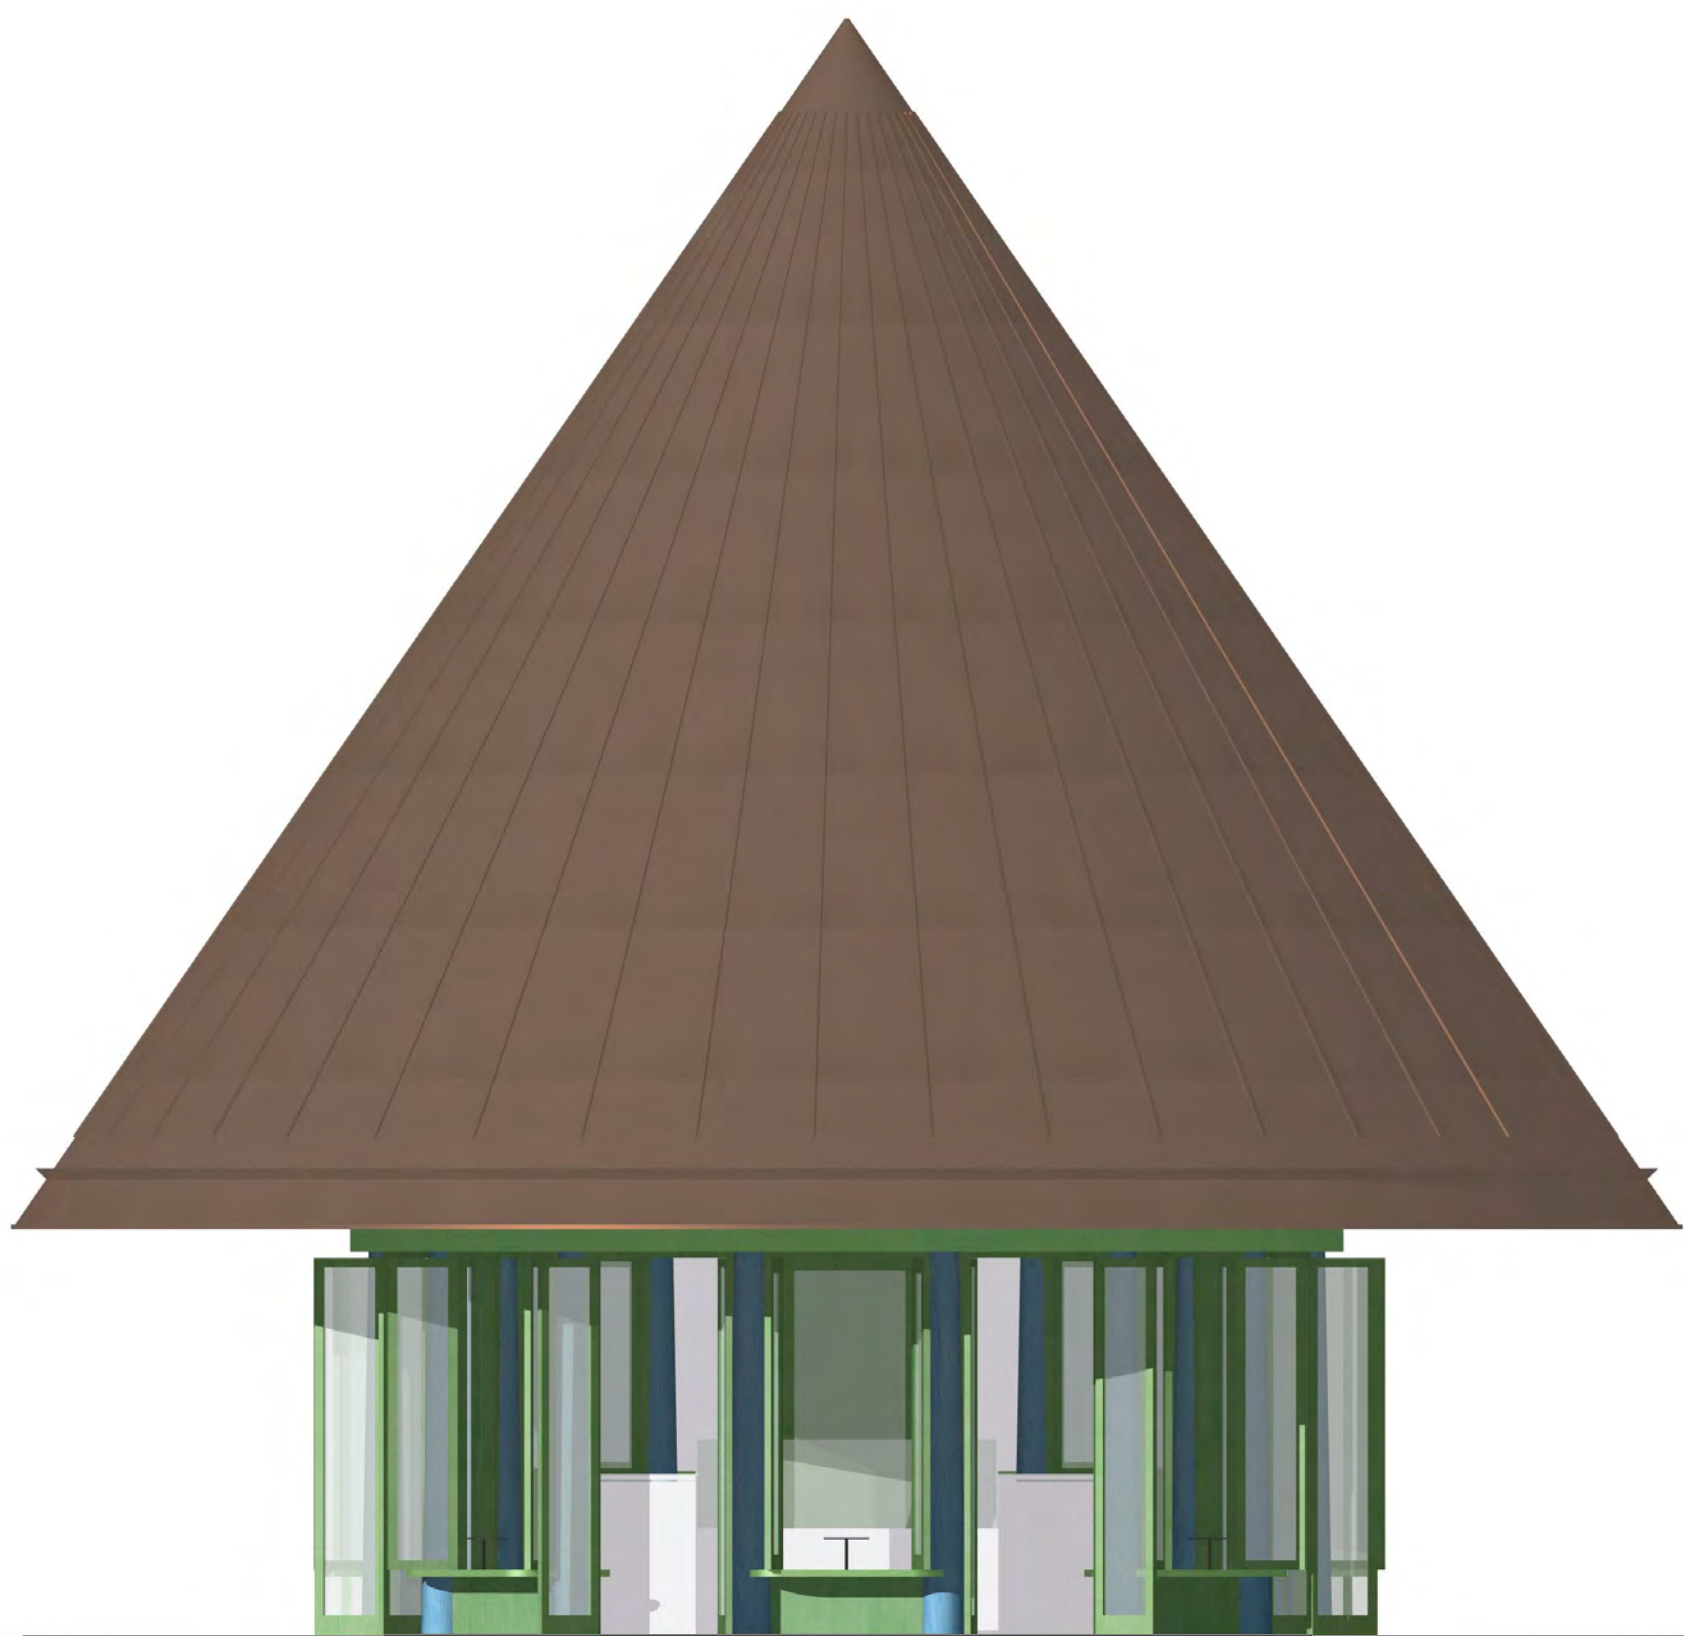

FASAD MOT SYDOST 1:50

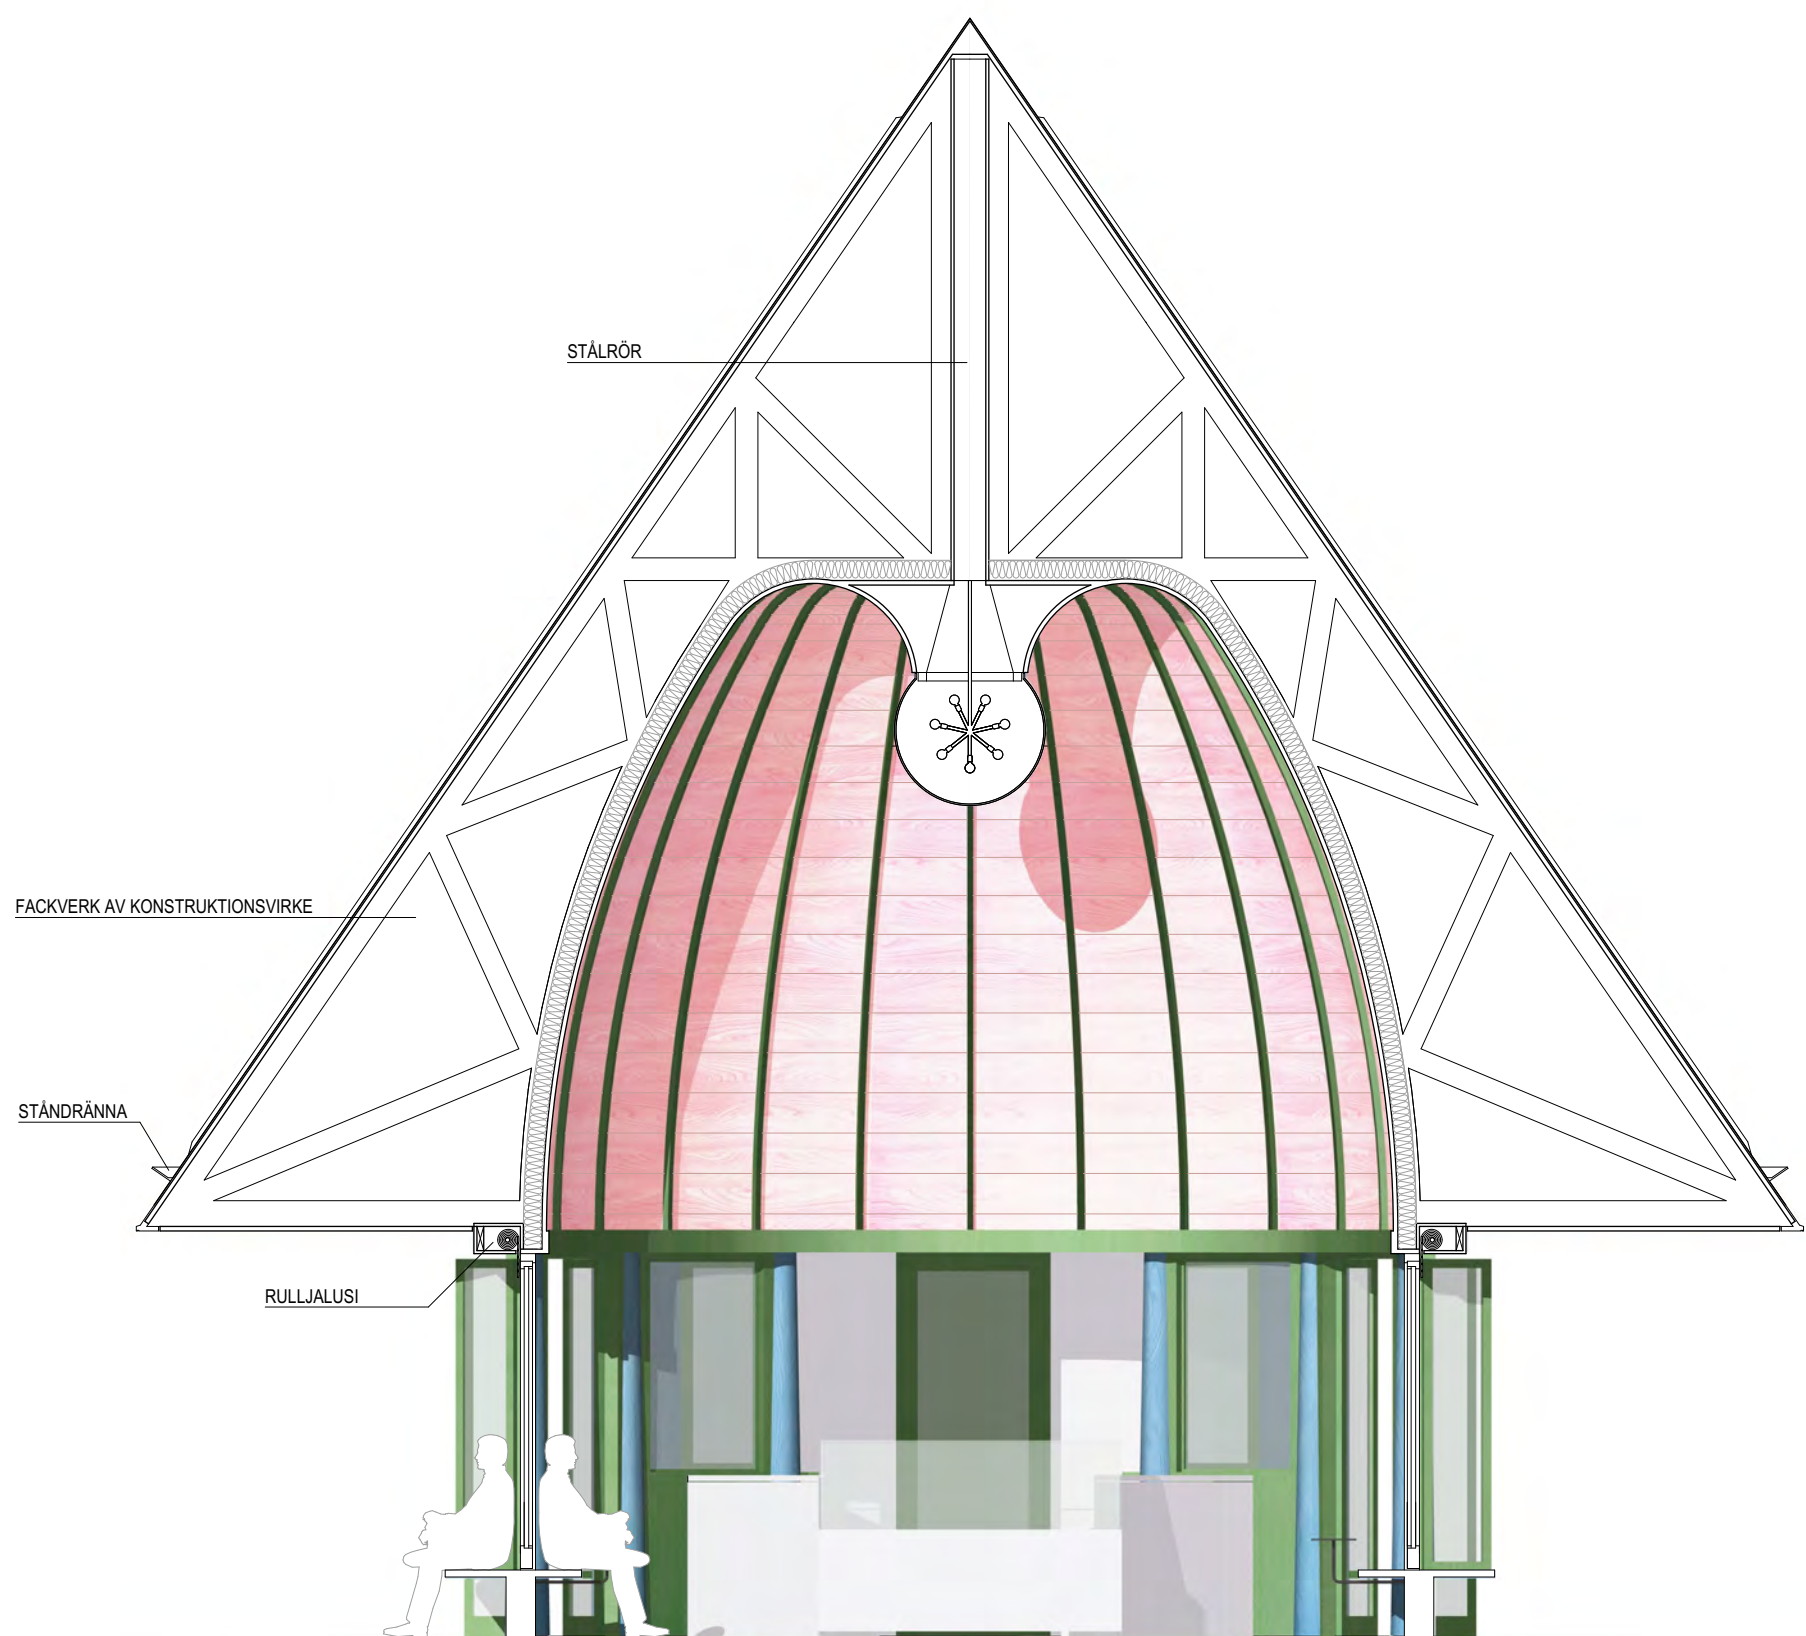

SEKTION A-A 1:50

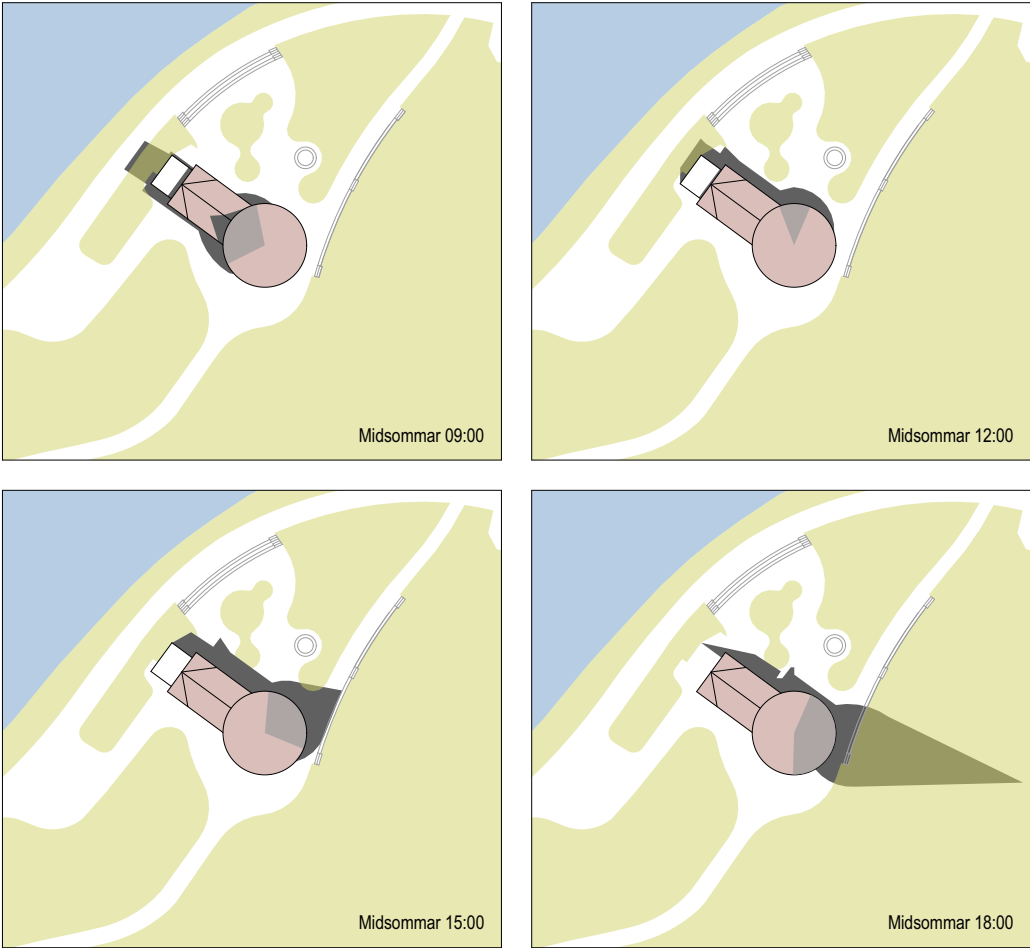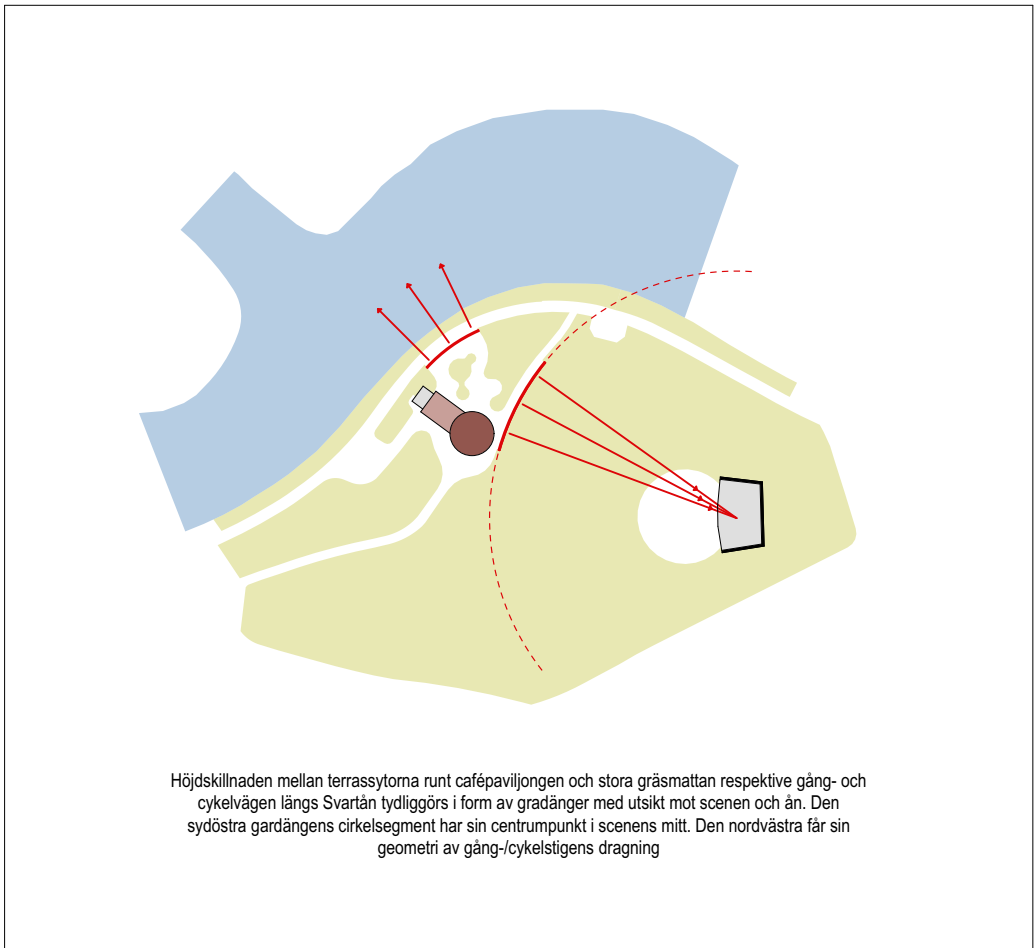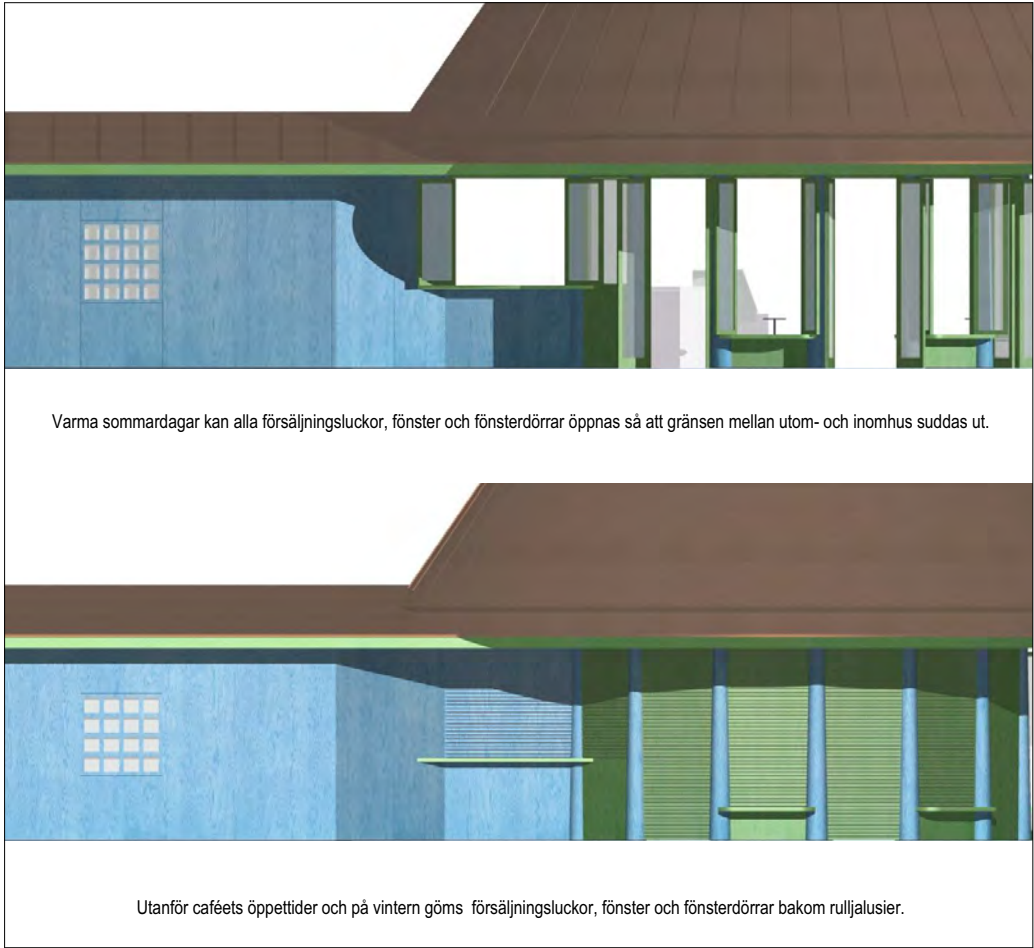

Översiktlig kostnadskalkyl (BTA = 60 kvm)	
Grund	
Platta på mark inkl. anslutningar el/vvs	150 000 kr
Stomme, fasad, tak	
Fackverk inkl. stälkarna	350 000 kr
Koppertak inkl. avvattning (totalt 190 kvm)	600 000 kr
Beklädnad av betsad plywood	150 000 kr
Glaspartier	
Fönster, pardörrar, försäljningsluckor av trä	400 000 kr
Rulljalousier	250 000 kr
Golv (paviljongdel)	
Grythytteskiffer (120 kvm, stora plattor)	300 000 kr
Servicebel	
Fast Inredning	250 000 kr
(inkl. klinkergolv samt grundläggande VVS)	
El/belysning	
Klotarmatur (paviljongdel)	40 000 kr
Teknisk belysning	80 000 kr
Totalt (exkl. moms)	2 570 000 kr

