




Visualisering – Vy 01



Isolerblock - Offentligt, taktilt och
Klättrande vintergrönt aldras i takt med paviljongen
Stenmjöl kopplar till existerande markläggning
Perenner och "ögräs" - if you can't beat them, join them
Mjukgörande textilier & markiser som canvas för ljus
Taktil, varm vertikal träpanel ramar in
Ljus & skugga som material - trädens lövverk låts måla
Rumsskapande kolonnader (Peristyl)
Ambient belysningsstrategi både lågt, mellan och högt
Zonerande grönska gränsar av och ramar in
Gradienter i rumslighet gifter paviljong med park
Enkel och läsbar takkonstruktion i limträ

PROJEKTBESKRIVNING

Människan sätter sig sällan mitt i ett öppet rum. Vi drar oss mot kanten av något - ett räcke, en mur, en stolpe - där ryggen är täckt och det går att luta sig tillbaka för att följa det som händer framför. Parker är inget undantag.

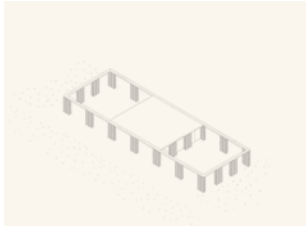


I Stadsparken rör man sig längs ån i ett jämnt flöde. De få ställen där man stannar är ofta där något bryter det öppna - ett träd, en nivå, en riktning. Förslaget tar fasta på det.

Strukturen lägger sig parallellt med rörelsen längs Svartån och förstärker stråket snarare än bryter det. Ett system av pelare breder ut sig över platsen och bär ett sammanhängande tak. Det går att röra sig igenom i alla riktningar, men strukturen ger samtidigt något att förhålla sig till. Mellan pelarna uppstår plat-

ser där man kan stanna till - en yta att luta sig mot, en stol att rätta till och göra till sin egen eller en kant av en öppning.

Snarare än att skapa en tydlig plats aspirerar förslaget till att göra flera möjliga. Några som ligger kvar i rörelsen, andra lite vid sidan av. Vissa är mer skyddade och andra mer öppna. Förslaget är en gradient mellan parkrum och eget rum, insida och utsida och natur och struktur. Man väljer inte en plats utan hittar den genom att bebo, rätta till och göra sig tillrätta.

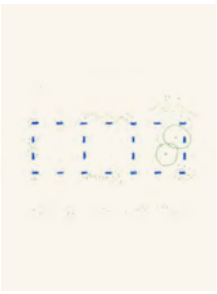

Caféet samlas i en mer sluten del, men är en del av samma struktur. Pelarna muras av betongblock och blir en återkommande gestalt i parklandskapet.

Taket vilar på samma rytm. Konstruktionen är enkel, men ger rummet en tydlig skala och något att luta sig mot både fysiskt och rumsligt.



En stol att rätta till och en pelare att sitta vid

Platsen förändras över dagen och året. Den kan passeras, användas eller bara finnas där. Det som håller samman den är möjligheten att stanna en stund och dess naturliga integration i parkrummet.

VÄRDEN OCH UTMANINGAR

Stadsparken passeras igenom mer än den används. Flödet längs ån är tydligt, men få ställen får en att stanna. De platser som ändå tas i anspråk ligger nästan alltid i kanten av något - ett träd, en nivå eller en riktning att förhålla sig till.

Den öppna ytan är en kvalitet men gör också att stora delar av platsen saknar stöd för uppehåll. Platsen fungerar för rörelse, men sämre för uppehåll.

Platsens läge ställer samtidigt krav på överblick och trygghet. Nya tillägg behöver därför vara genomsläppliga och möjliga att överblicka utan slutna hörn eller dolda lägen. Siktlinjer behöver hållas öppna, och växtlighet bör användas lågt och gles för att rama in utan att skygga. Belysningen behöver vara jämn och lågmäld, med ljus i de delar där människor rör sig och stannar. På så sätt kan platsen upplevas trygg och användbar även kvällstid utan att bli överbelyst.

En plats som används upplevs också som tryggare. Närvaro över tid är avgörande och förutsätter att det finns skäl att stanna, inte bara passera.

Utmaningen är att tillföra fler lägen för uppehåll - utan att bryta det öppna sammanhanget eller skapa baksidor. Att göra det möjligt att stanna, utan att lämna det gemensamma rummet.




Öppet parkrum utan stöd - rörelse dominerar över vistelse




Sluten nod skapar baksidor och bryter siktlinjer



Genomsikt, rörelse och vistelse samverkar - paviljong och park förstärker varandra.

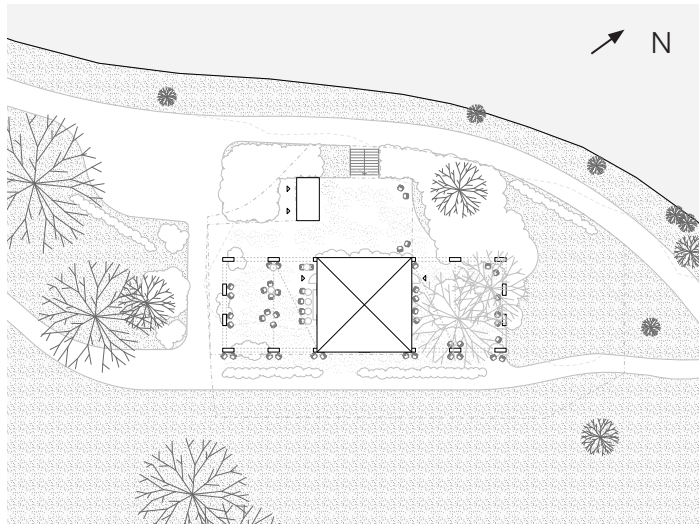

Situationsplan - 1:800

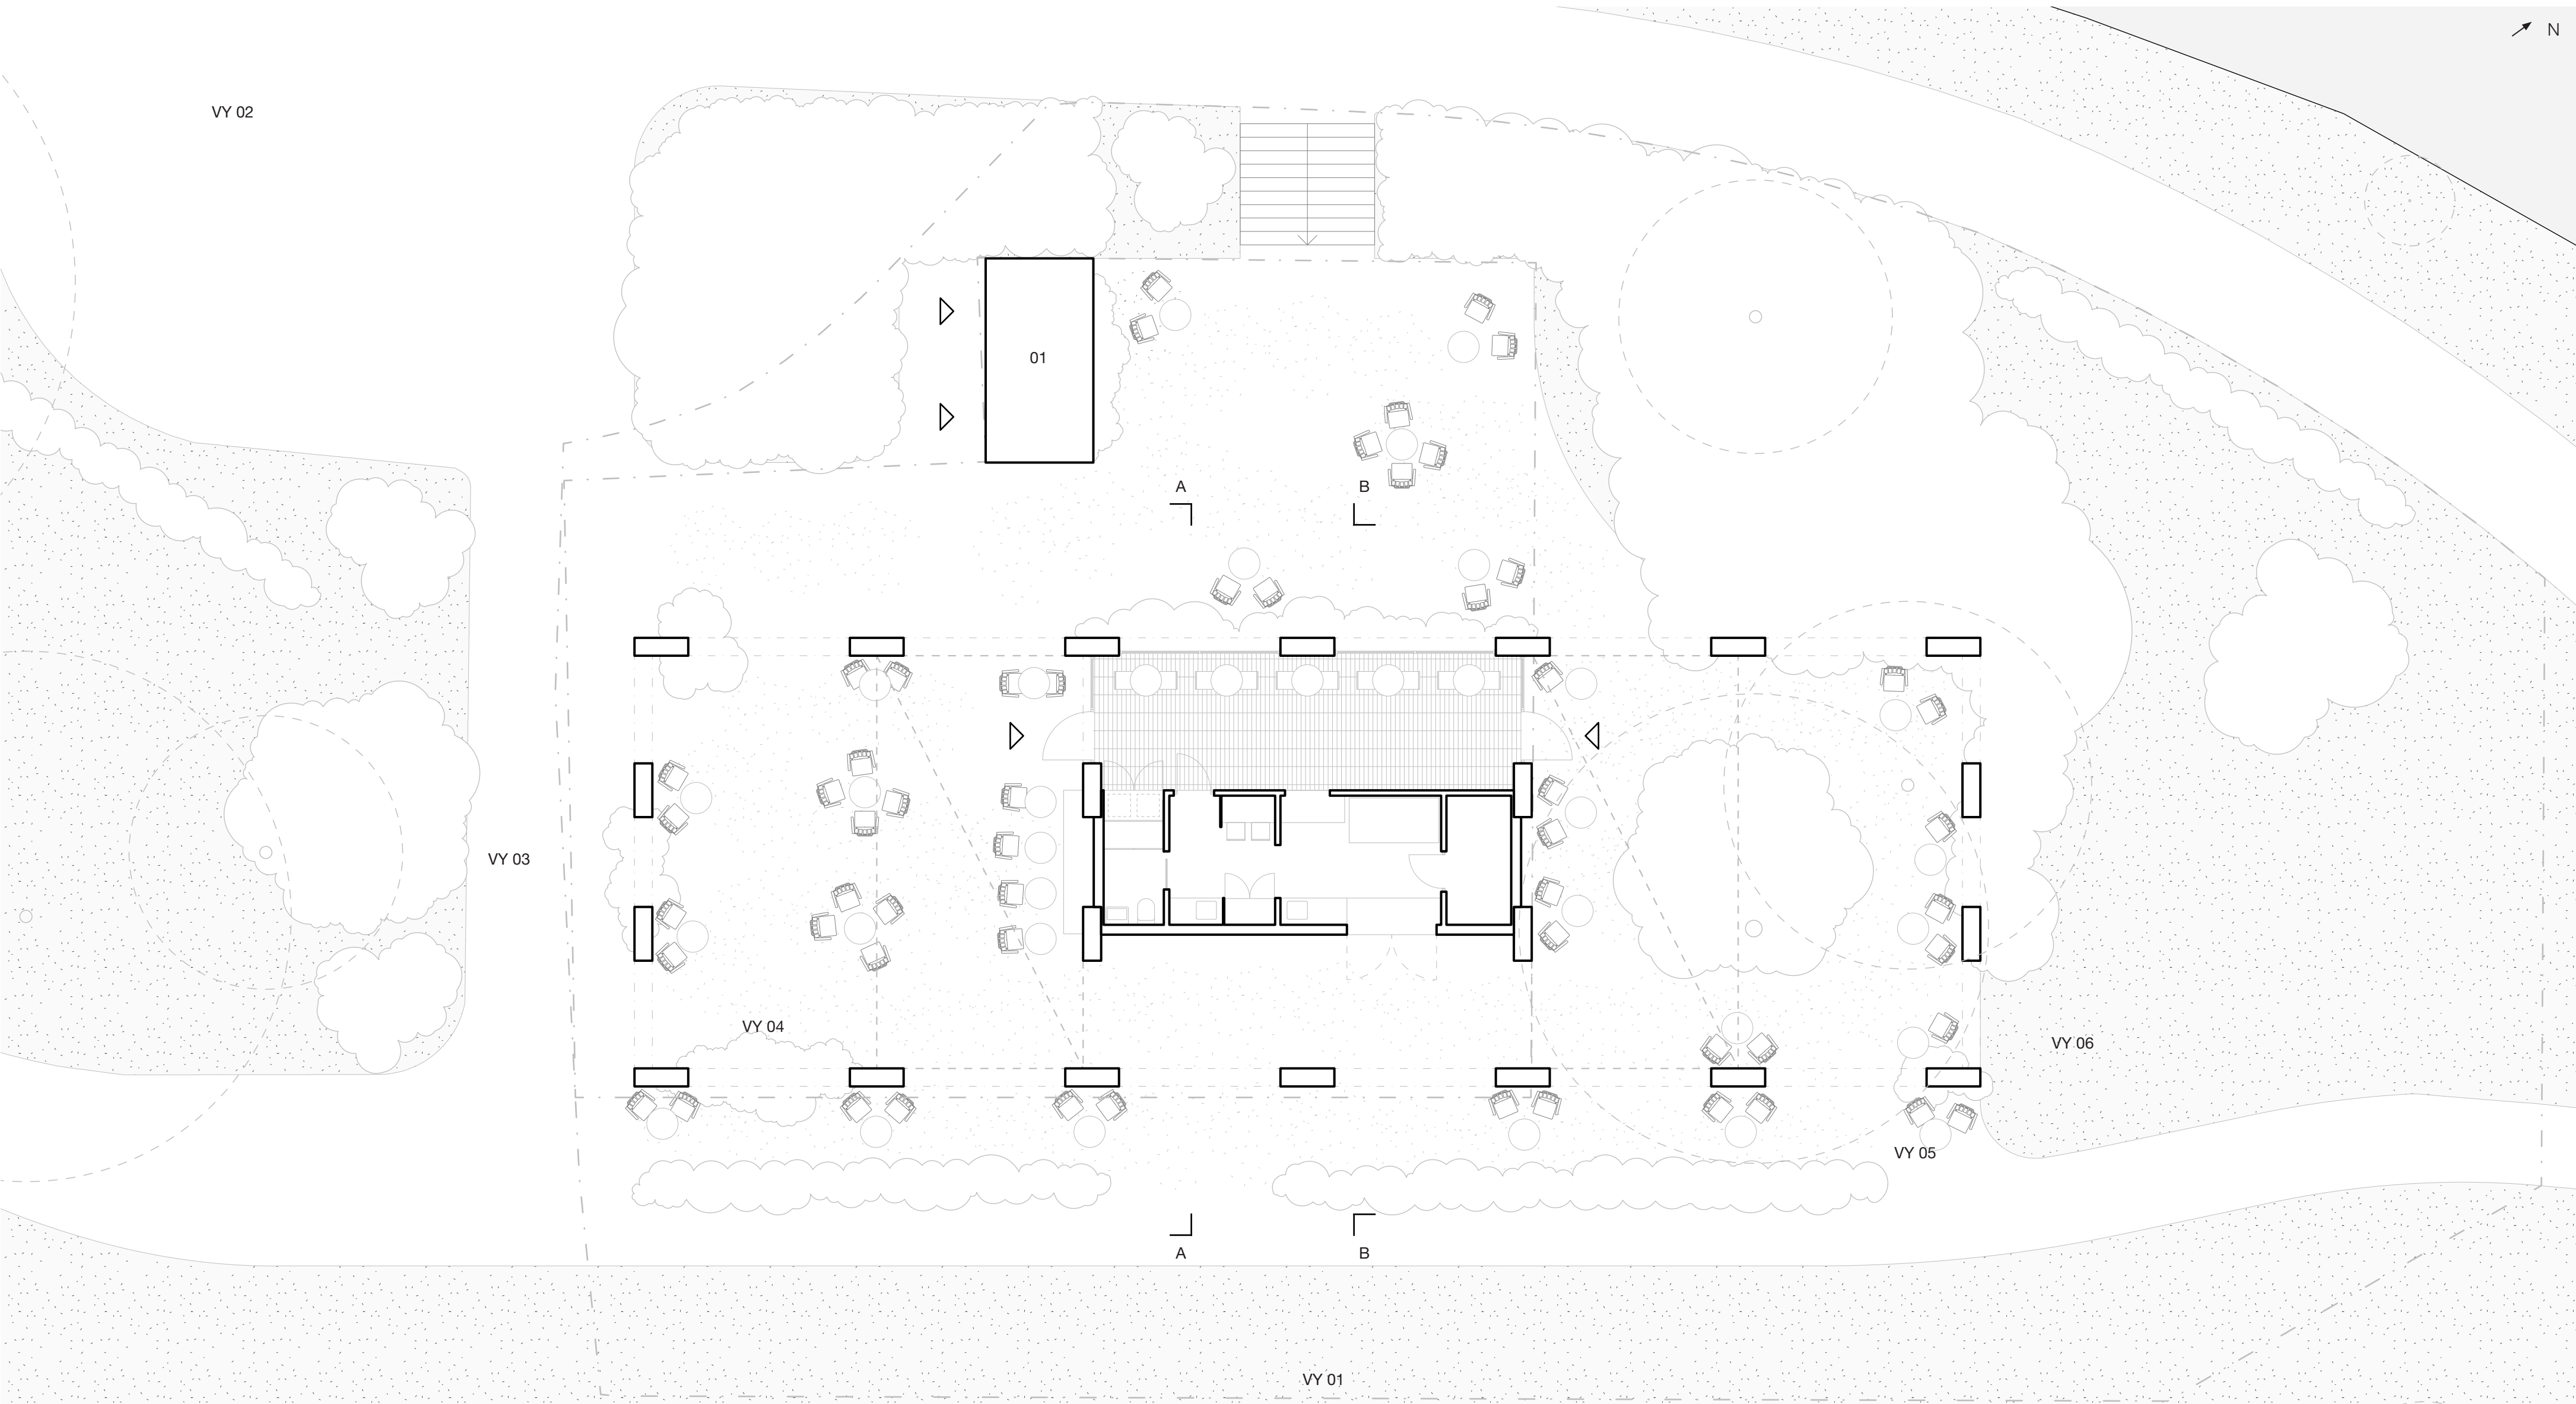

Planritning - 1:100

Utdragbar markis (möjlighet till infrafärmare)

Entréer (Tillgängliga)

Planteringsområden

01. Tetragon 110 Pam (Klädd i vertikal träpanel)



Visualisering — Vy 02

EN GRADIENT AV RUM

Istället för en klassisk kiosk är paviljongen en serie lägen som gradvis förändras från det offentliga till det mer avgränsade.


I mitten ligger caféets kärna. Runt den byggs en struktur av pelare som varken är inne eller ute utan något däremellan. Här uppstår platser där man kan stanna utan att lämna parken - under tak, i lä, en vägg att luta sig mot.

Längre ut löses strukturen upp. Växtlighet, grusytor och möblering tar vid och bildar mjuka övergångar mot parkens öppna ytor. Det finns ingen tydlig gräns där platsen börjar eller slutar, bara en förskjutning i hur den används.

Gradienten verkar även över tid. När caféet är stängt är kärnan låst, men strukturen och WC-modul är i övrigt fortsatt en del av parken och bär sittplatser, skugga och räddning för den kissnödige. Under året förändras användningen ytterligare. Markiser och vä-

derskydd gör det möjligt att använda platsen längre in på säsongen, utan att den förlorar sin öppenhet.


Avgränsning sker vid behov men utan fasta barriärer. Växtlighet ramar in delar av platsen över tid och kompletteras vid behov med enkla, tillfälliga inslag som vajrar mellan pelarna. På så sätt kan ytor definieras eller öppnas upp utan att platsen tappar sin läsbarhet.

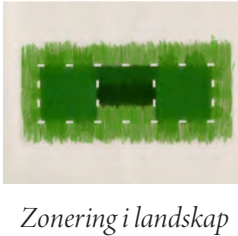

Zonering i landskap




Offentligt — Privat

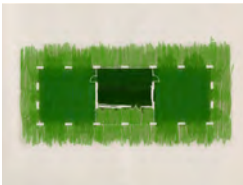

Verksamhet

ÖPPET OCH STÅNGT

Paviljongens kärna kan låsas, men rummen runt omkring består. Pelarraderna och gårdarna är alltid möjliga att röra sig igenom, oavsett drift eller tid på dygnet.

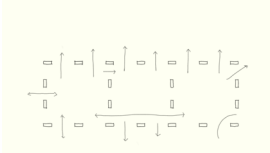

Under öppetid är kärnan tillgänglig. Sikt mot park och Svartån finns alltid.




När kärnan stängs förblir gårdar öppna och belysta. Platsen är del av parken.

Under öppetid aktiveras platsen genom verksamheten, men även när caféet är stängt fortsätter strukturen att fungera som en del av parken. Belysning och siktlinjer upprätthåller orienterbarhet och trygghet som gör att platsen kan användas utan att vara beroende av bemanning. På så sätt undviks tydliga fram- och baksidor och det som stängs är funktioner, inte rummet i sig.



Vy 03 — Vy från GC in till västra pelargården. Markis indragen


SCEN GRÄSYTA GC UTEPLATSER CAFÉPAVILJONG UTEPLATSER WC-MODUL UTEPLATSER GC SVARTÅN

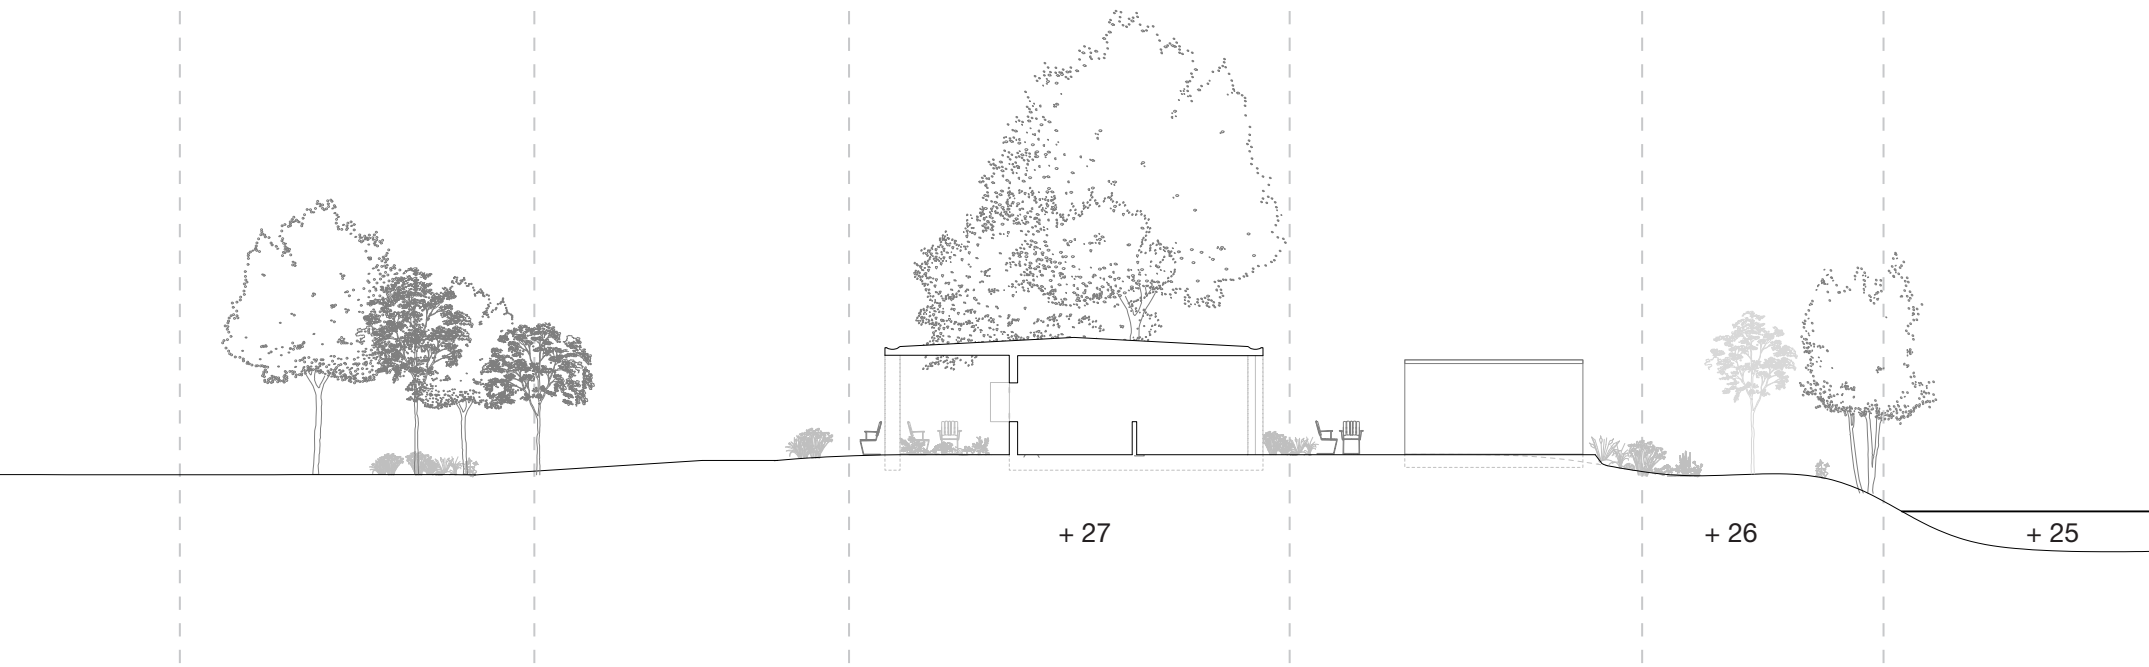


Sektion AA — 1:200



Sektion BB — 1:50

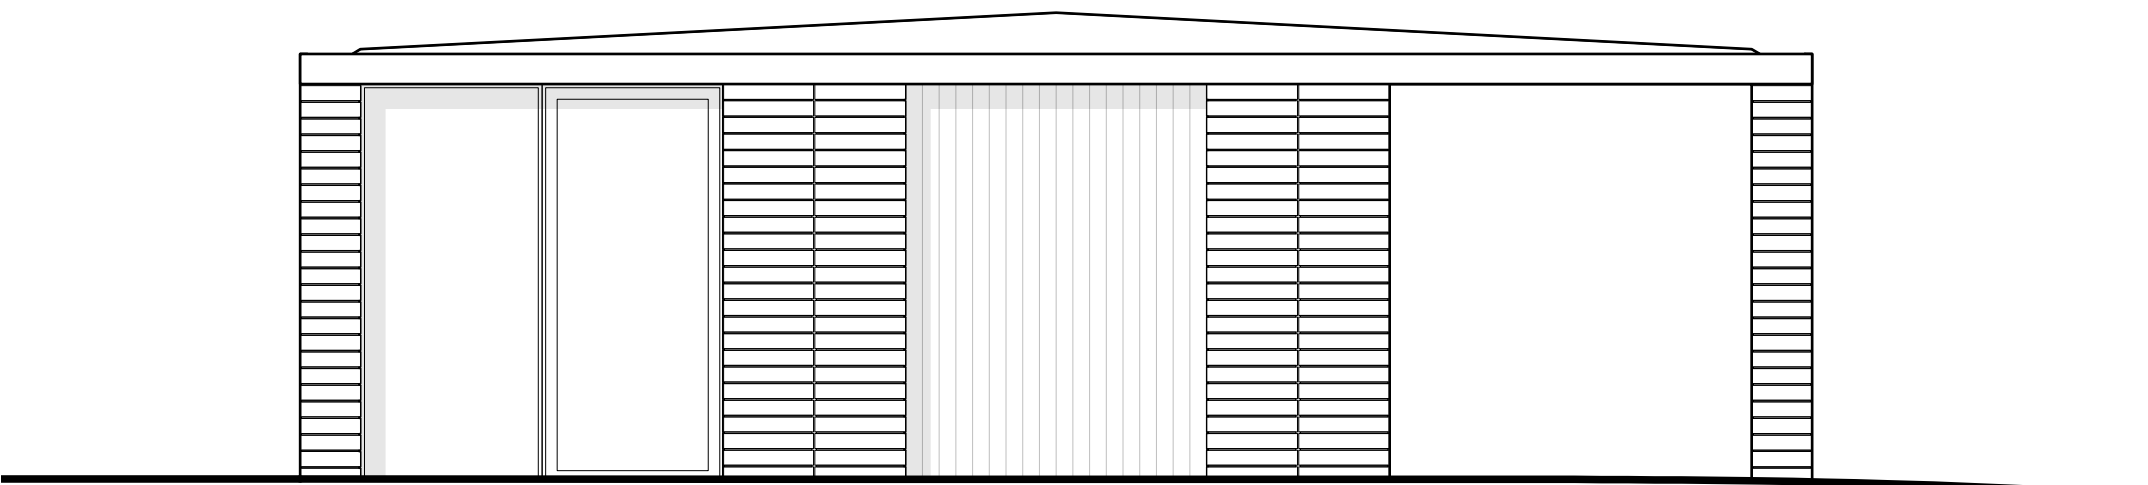

Elevation — Väst 1:50

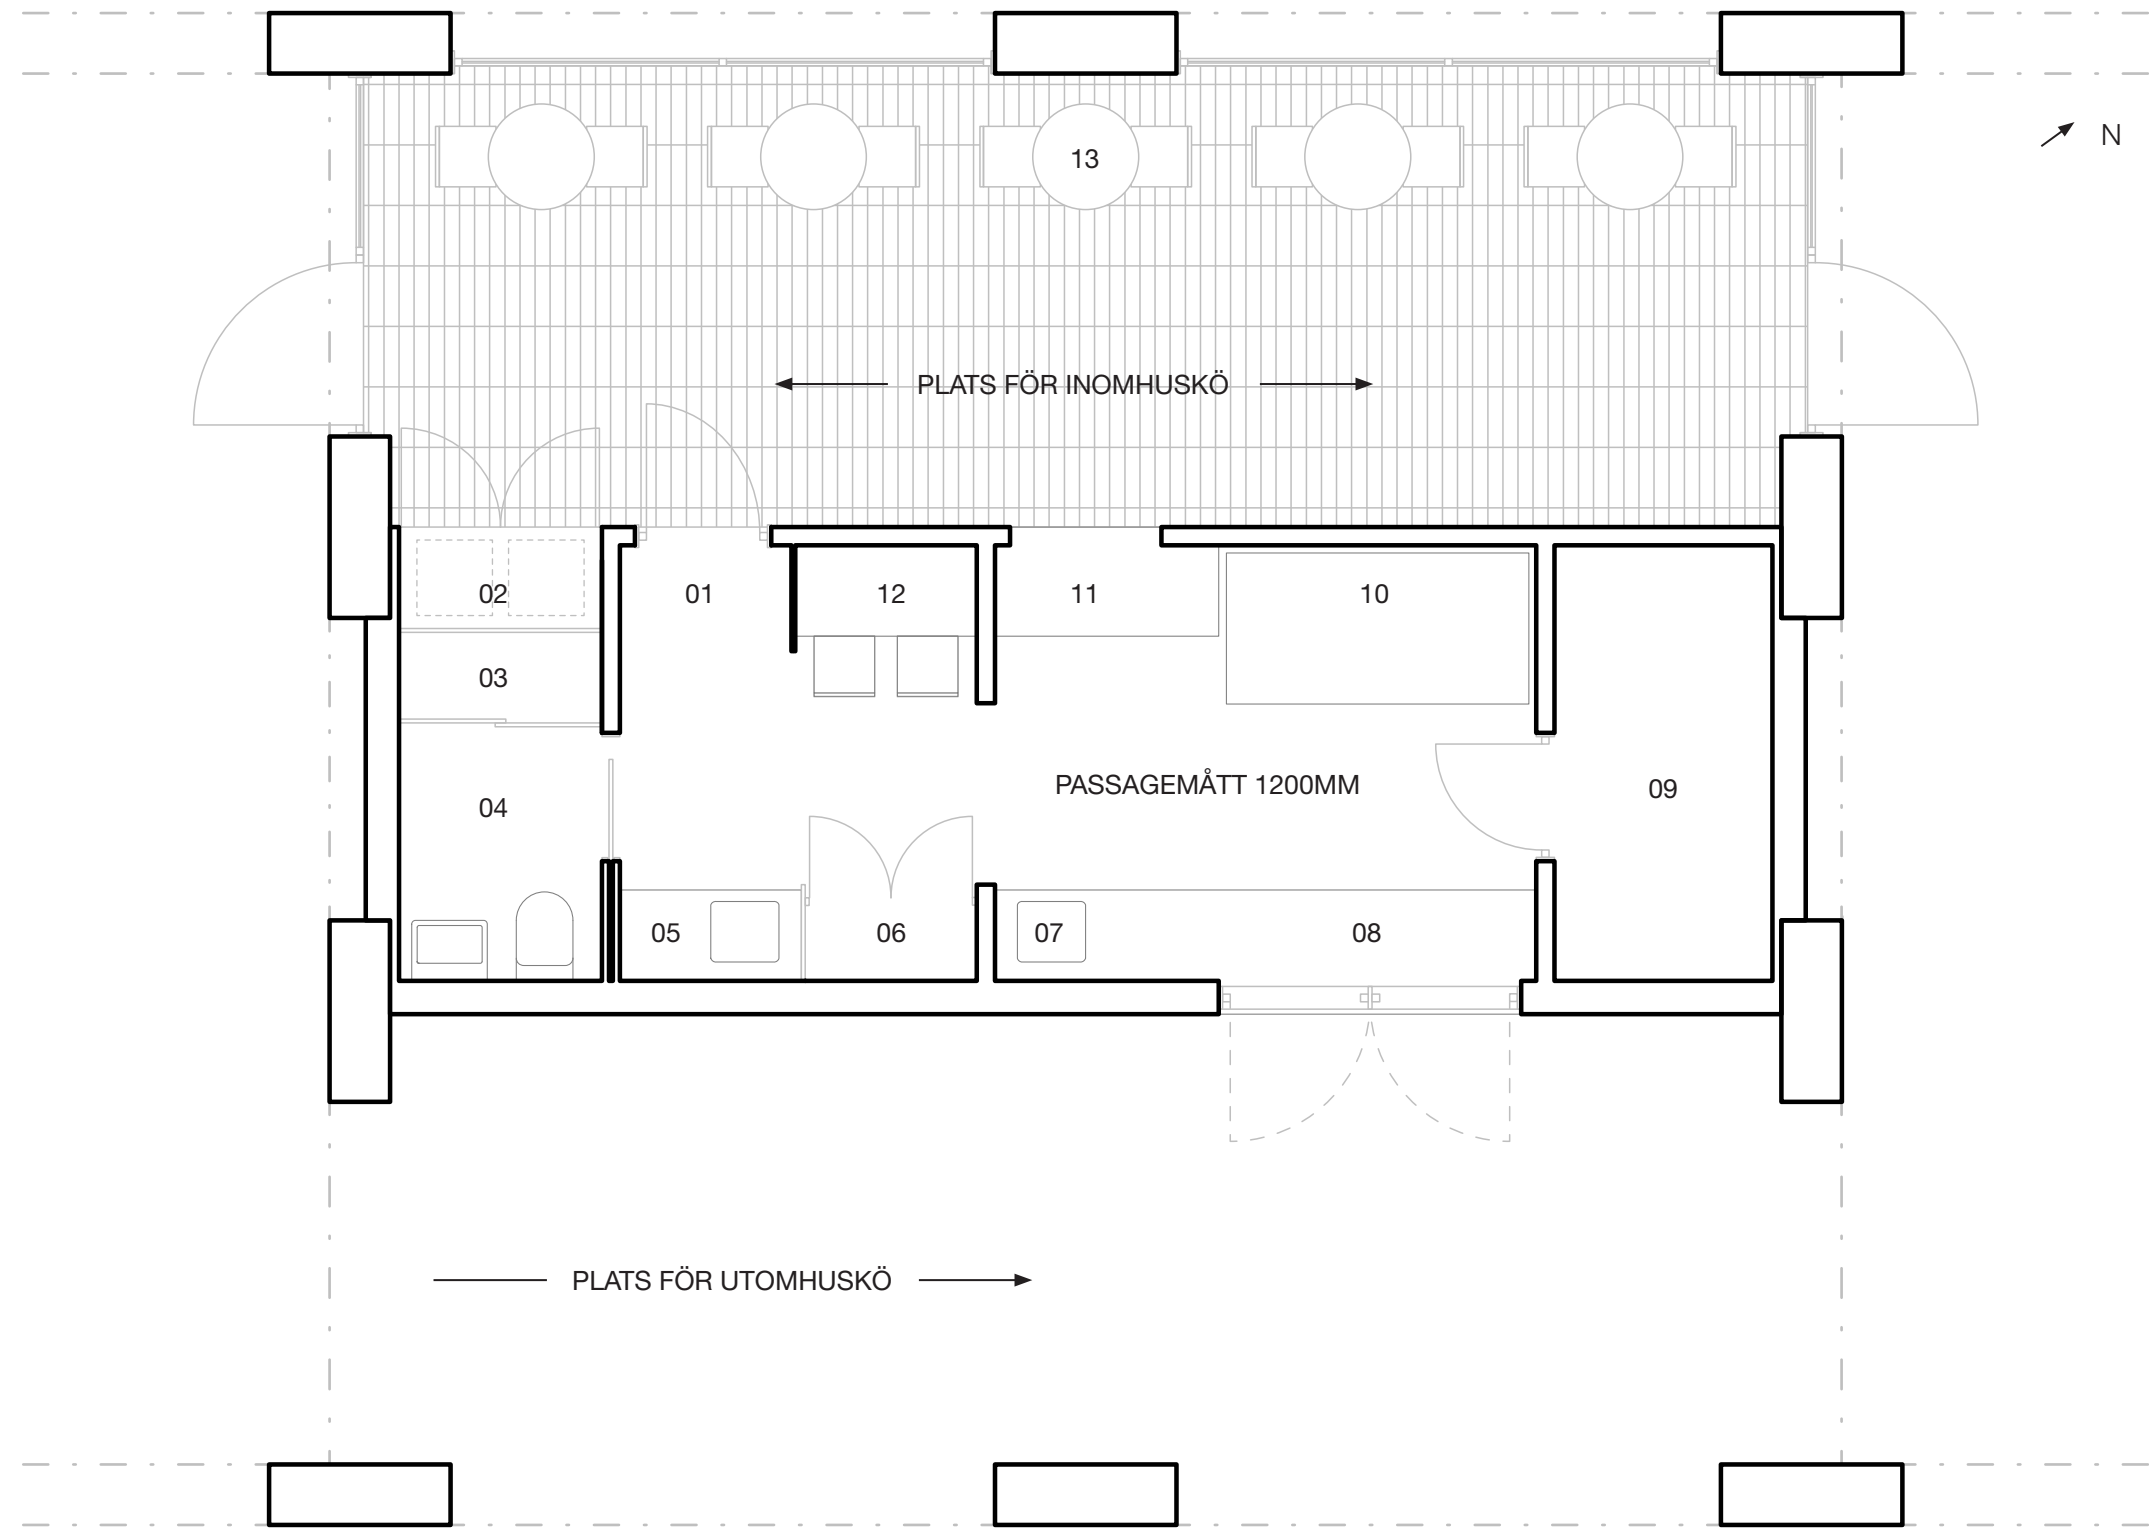


Plan (Byggnad) — 1:50

- 01. Personalentré
- 02. Soppförvaring
- 03. Förvaring
- 04. WC/ Omklädnig

- 05. Disk
- 06. Förvaring
- 07. Handfat (Tvål och torkpapper)
- 08. Kiosklucka (2 x 1 m)

- 09. Frys (4 kvm)
- 10. Glassbox (2 x 1 m)
- 11. Kiosklucka (1 m)
- 12. Flexibla sittplatser (Personal)

- 13. Sittplatser (Besökare)

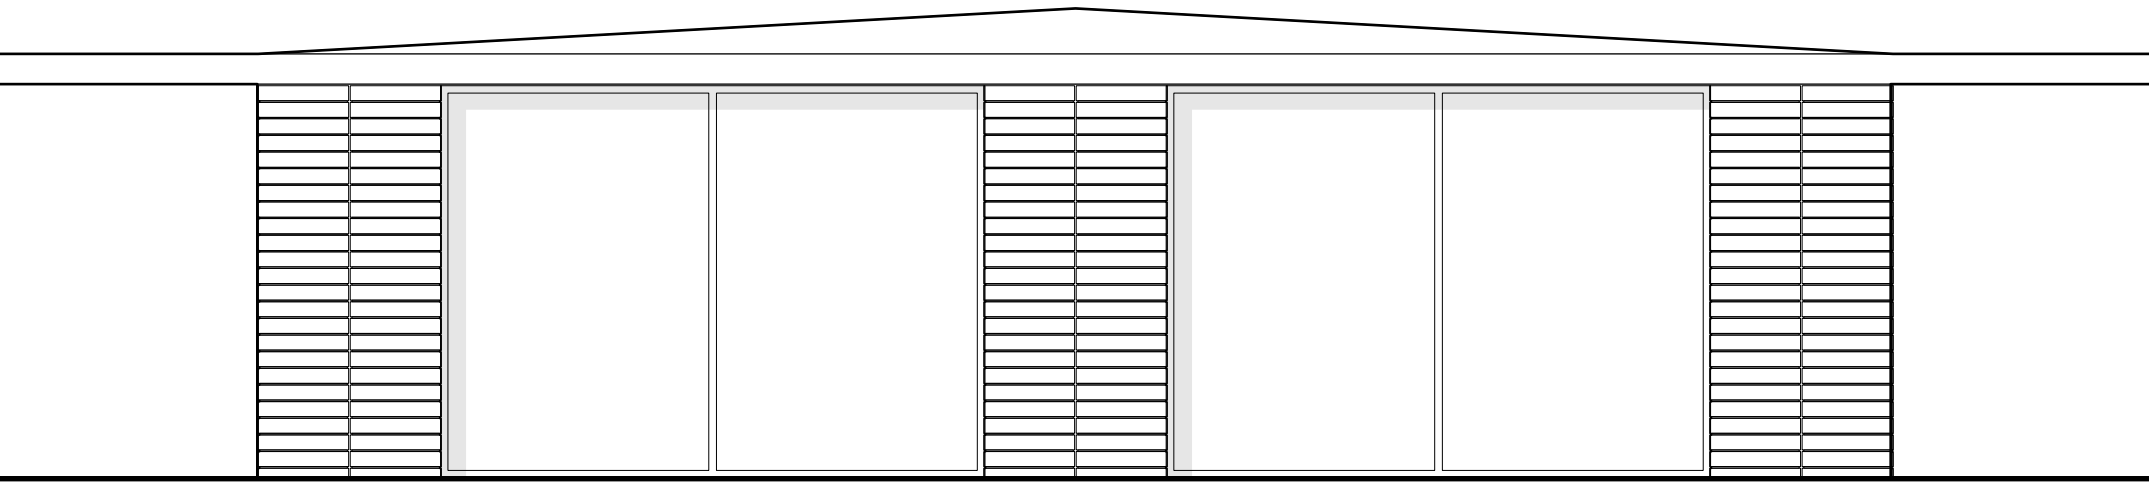

Elevation — Norr 1:50



Vy 04— Arkad mot kiosk / Gradient mellan park och servering / Markis ger sittplatser under tak

VÄXTLIGHET OCH LANDSKAP

Landskapet utgår från parkens befintliga karaktär men förtåtas och preciseras i anslutning till paviljongen. Växtligheten används både som ett uppmjukande och rumsligt verktyg för att ge stöd, riktning och skala åt parkrummet.

Planteringarna bygger på tåliga, delvis självtableterande arter som tillåts förändras över tid. Snarare än strikt komponerade rabatter skapas robusta vegetationsskikt som kan utvecklas, förskjutas och återetablera sig med begränsad skötsel. Intentionen är att knyta an till arbetssätt kring långsiktighet och resurseffektiv drift likt exempel i "Omtag! Andra sätt att bygga park".



År 1

Låga planteringar och perenner ramar in sittplatser och bryggar övergången mellan öppna ytor till mer definierade lägen. Närmast pelarna tillåts klättrväxter ta strukturen i anspråk över tid, vilket ger djup och variation utan att förändra dess grundläggande öppenhet och siktlinjer.

Genomsläpplig och i huvudsak i låg till medelhög vegetation gör att platsen förblir överblickbar och trygg. Resligare växtlighet samlas mot redan vertikala plan som pelare, WC och väggar. Samtidigt skapas mikroklimat som lå, skugga och rumslig avgränsning och möjliggör att stanna längre.



År 10



År 5

Platsen tillåts förändras gradvis över dag, månad och år. Vintergrönt håller strukturen levande under den kalla årstiden medan mer spontana och blommande skikt förstärker sommarhalvårets användning. En robust och föränderlig miljö som är nyttjande, enkel och lärorik att förvalta.

TERRÄNG OCH HÖJDER

Platsen har en svag men tydlig lutning som tas upp i förslaget utan större markrepp. Strukturen läggs i nivå med parkens befintliga mark och följer terrängen snarare än att jämna ut den.



Befintligt rörelsemönster samlas och förstärks.

Mindre nivåskillnader tas upp lokalt i marken och gör att paviljongen upplevs som förankrad i platsen snarare än placerad ovanpå den. Samtidigt säkerställs full tillgänglighet genom att alla vistelsezoner nås i samma nivå.

Den lätta anpassningen till terrängen bidrar till att bevara befintliga träd och rotsystem, samtidigt som parkens öppna karaktär och rörelseriktningar bibehålls.

En mindre trappa i norr tar upp nivåskillnaden mellan gångstråket längs Svartån och plattan för att plana ut platsens hierarki och öka flödet genom platsen. Trappan utformas som ett enkelt, ödmjukt och robust tillägg som integreras i parkens topografi.



Diskret trappa tillförs landskapet

TEKNISK BESKRIVNING

BÄRANDE SYSTEM

Förslaget utgörs av en repetitiv struktur av murade pelare i betongblock som bär ett lätt tak träbalkar. En fristående kärna för caféverksamheten placeras inom strukturen och bidrar till stabilisering i längd- och tvärlängd.

PELARE OCH ÖVERBYGGNAD

Pelarna muras av massiva betongblock i måtten B600xD400xH100 mm med indragen fog vilket ger en taktill, robust och läsbar konstruktion. Murverket kompletteras med armering i utvalda fogar samt infästning mot överliggande balk. Murverket avslutas med distans mot mark och ansluts till fundament på ett sätt som minimerar fuktupptag och frostpåverkan.

Takets horisontella bärverk binder samman pelarna och tar upp horisontella krafter. Konstruktionen dimensioneras för att tåla direkt kontakt och användning, där pelarna fungerar både bärande och som stöd i rummet.

GRUNDLÄGGNING OCH MARK

Grundläggningen utförs som punktfundament under varje pelare för att minimera markrepp och anpassas till befintliga träd och rotsystem. Marktytor utförs i grus och stenmjöl i nivå med parken och med betongplattor på högkant i den centrala delen vid caféet.

TAKKONSTRUKTION

Caféets tak är uppbyggt av en mycket enkel konstruktion för att minimera underhåll och läckagerisk. Den bärande stommen består av limträbalkar med mellanliggande isolering. På detta vilar en konstruktionsplywood, ångspärr och isolerade fallskivor. Taket tätas slutligen med en bitumenmatta. Den valda konstruktionen syftar till att vara ekonomisk, hållbar och underordna sig pelarstrukturen.

Vattenavrinnningen är integrerad i strukturens överliggare och förs ned i pelarna intill cafébyggnaden. Likt förslaget i stort syftar det till att sudda ut gränsen mellan landskap och byggnad.



Vy 05 — Vy från park mot östra pelargården

KÖ OCH VARDAGSANVÄNDNING

De exteriöra serveringsluckorna riktar sig mot scenen och fångar upp förbipasserande längs gångstråket. Den indragna kioskvolymen skapar en tydlig arkad under tak, som skyddar köande gäster mot både smattrande regn och stekande sol. Caféets uppvärmda serveringsdel vänder sig mot Svartån och ger utsikt över vattnet året om.

Vi undviker att skära genom rörelsestråk eller ta plats från sittande så att väntan, vistelse och passage pågår samtidigt utan att störa varandra även under hög belastning.

Sittplatser under tak möjliggörs genom utdragbara markiser som följer pelarnas rytm. De kan anpassas efter väder och säsong - öppna för sol eller utdragna för att skapa skugga, skydd och en mer intim rumsbild.

Caféets plan är uppbyggd som ett parallellkök där beredning och servering sker längs en sammanhängande arbetslinje. Arbetsdelen har direkt koppling till kyla och förvaring och avslutas i disk innan den övergår i en mer avskild personaldel.

Den fristående WC-modulen placeras norr om paviljongen och ramar in ett mindre torg mot gångstråket. Den tar upp västanvinden och skapar lå utrymme för att bryta siktlinjer eller överblickbarhet. Genom sin placering mot vattnet blir den synlig för passerande och bidrar till att aktivera platsen. Placeringen i anslutning till gångstråket och caféets flöden bidrar till ökad överblick, närvaro och trygg användning över tid.

Paviljongen är läsbar från flera håll, där indraget mot parkytan markerar serveringen och öppningar mot Svartån och gångstråket gör platsen synlig även i rörelse. WC-modulen samverkar med detta och förstärker orienterbarheten genom att vara synlig genom strukturen.

BELYSNING

Belysningen utgår från att skapa en jämn och läsbar miljö över tid. Målet är att undvika starka kontraster och överexponerade punkter som gör omgivningen svår att uppfatta.




Jämn ljusfördelning utan ljusöar. Stråk och vistelsezoner hålls läsbara utan att omgivningen märknar.

Ett sammanhängande, lågmålt ljus från många punkter zonerar utan att skapa ljusväggar mot omgivningen. Det ger en jämn grundbelysning som gör parkrummet överblickbart utan att upplevas som starkt upplyst. Vid pelarna tillförs ett mjukt ljus från diskreta, sfäriska armaturer. De markerar strukturen och bidrar till rumslig läsbarhet, samtidigt som ljuset spiller ut mot gångstråk och gräsytor.



Ljusslingor ger mjuk, jämn belysning utan stark kontrast

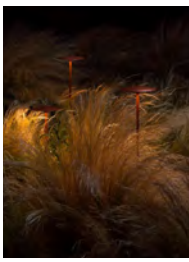

Låg punktbelysning i växtlighet ger djup och balans



Sfärisk punktbelysning på vertikala ytor och under tak

Växtligheten kompletteras med låg, varm punktbelysning som ger djup utan att blända.

Ljusnivån hålls samman över hela platsen med en något högre intensitet i cafézonen. På så sätt uppstår en tydlig men mjuk orientering utan att skapa avgränsade "ljusöar" eller mörka baksidor.

En varm färgtemperatur (2700 - 3000K) används genomgående för att skapa en sammanhållen och trygg kvällsmiljö i samspel med parkens material och växtlighet.



Växtbelysning, ljusslingor och punktljus på pelare samverkar till en jämn och lågmålad ljusbild.



Vy 06 — Sensommarnätter

KÄRNA / CAFÉBYGGNAD

Cafébyggnaden utförs som en isolerad regelstomme i trä eller stål. Väggar byggas upp med invändigt skivmaterial, installationsskikt, bärande stomme med isolering, vindskydd samt ventilerad ytterpanel i trä. Glaspartier utförs i aluminium. Stommen linjeras med pelarnas insida och separeras konstruktivt genom skikt för att hantera fukt och rörelser.

MATERIAL OCH LIVSLÄNGD

Materialpaletten är begränsad till betong, trä och fibercement. Betongblocken ger en robust yta som tål slitage och som vid behov kan kompletteras med klotterskydd för att underlätta återkommande rengöring. Tråkonstruktionerna är skyddade under tak och åldras med begränsat underhåll.

Konstruktionen är uppbyggd av standardiserade komponenter och möjliggör utbyte och underhåll av enskilda delar (exempelvis träpanel, taktäckning och vattenrännor) genom sin låga profil och tillgängliga form.

DRIFT OCH HÅLLBARHET

Anläggningen är utformad för att tåla intensiv användning med begränsat underhåll. Robust materialanvändning kombineras med genomsläppliga markmaterial som hanterar dagvatten lokalt och bevarar parkens karaktär. Den repetitiva uppbyggnaden och användningen av standardformat bidrar till en resurseffektiv byggprocess med begränsat materialspill och god ekonomisk kontroll. Servicefunktioner placeras synligt i den öppna strukturen för att undvika dolda lägen och öka tryggheten över tid.

KIOSKLUCKOR

Serveringsluckor utformas som integrerade och läsbara partier i fasaden med hänsyn till både drift och ett sammanhållet uttryck till den vertikala träpanelen i stängt läge.

SOLSTUDIE

21 MARS (VÅRSOLSTÅND)



21 JUNI (SOMMARSOLSTÅND)



21 DECEMBER (VINTERSOLSTÅND)



KALKYL

CAFÉPAVILJONG

Grundläggning och markarbeten	350 000 kr
Bärande system (Lättbetong, pelare/väggskivor)	750 000 kr
Överliggare + takbjälklag i trä	350 000 kr
Tak (Fallskivor, bitumenmatta, avvattning)	200 000 kr
Fasad (Träpanel, utfackning, glaspartier, dörrar)	650 000 kr
Invändigt (Ytskikt, fast inredning, kylrum)	450 000 kr
Installationer (El, ventilation, VS internt)	150 000 kr
Oförutsett / entreprenadpåslag	100 000 kr
Summa cafépaviljong	3 000 000 kr

PARK

Markuppbyggnad och grusytor	600 000 kr
Planteringar och vegetation	250 000 kr
Uteservering / vistelsezoner	350 000 kr
Lätta strukturer / väderskydd	400 000 kr
Belysning	200 000 kr
Oförutsett / anläggning	200 000 kr
Summa parkrum	2 000 000 kr

Kostnadsbild baseras på en kompakt byggnadsvolym, repetitiva bärande element i lättbetong, enkel takkonstruktion samt en parkgestaltning med grus och vegetation istället för hårdgjorda ytor. Alla belopp ungefärliga.

AREASAMMANSTÄLLNING

BTA	
CAFÉ	60 KVM