


LYS

På avstånd lyser byggnaden som en lykta, ett landmärke att orientera sig efter. I parken skapar det varma ljuset inbjudande och trygg plats även när caféet är stängt. På nära håll är bottenvåningen en aktiv zon som erbjuder besökare olika möjligheter att avnjuta en glass och en vacker plats att slå sig ner även när verksamheten är stängd. Alla sidor vänder sig utåt på olika sätt och samspelar med landskapsrummen. Byggnaden och landskapet skapar tillsammans rum av olika karaktär både inne och ute.

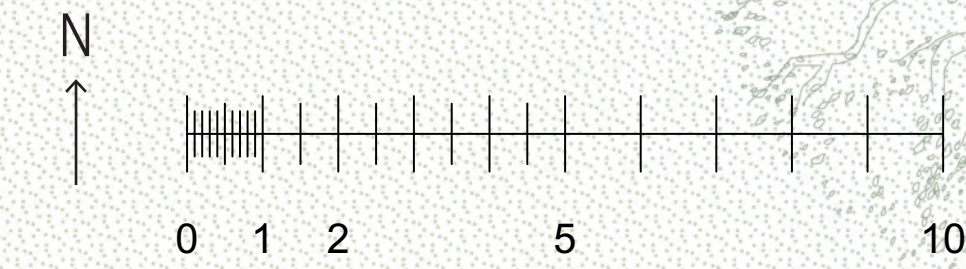

PLAN 1:100

Byggnadens övre del är klädd med textil i ett rutnät, spända över en lätt träkonstruktion. Det skapas en reliefverkan och textilen ger en lätthet åt byggnaden en transparens och rörelse. Inne i byggnaden är konstruktionen som bär upp textilen synlig och utifrån kan man skönja dess komplexitet som skuggor bakom textilen.

Konstruktionen skapar en tydlig gestalt som syns på långt håll, också från andra sidan ån. När mörkret faller lysas dukarna upp som en lykta och ger ljus till omgivningen, varje kväll året om.

När kaféet är öppet och vädret tillåter öppnar byggnaden upp helt mot omgivningen. Fasaden blir då till en sittbänk som vänder sig både inåt och utåt.

Byggnadens nedre del har ett sammanhållet uttryck med glas och trä på alla sidor men fasadernas utformning varierar och erbjuder olika möjligheter åt alla väderstreck.

Nordväst: Här har man utsikt över ån från en sittbänk som sträcker sig längs hela byggnadens fasad. Nedanför sluttningen finns murar som också fungerar som bänkar för både glassugna parkbesökare och förbipasserande.
Sydväst: Fasaden möter en livligare plats. Här finns inga sittplatser i fasad utan istället en entré, beställningslucka och bardisk som vänder sig mot en grusad yta möblerad med bord. Från den här platsen har man en lång siktlinje över ån med kyrktornets silhuett i fonden.

Sydost: Kiosklucka med ordentlig plats för kö på sommaren. Här finns även serviceingång/varumottagning. I anslutning finns bord placerade i landskapet med vy mot parkscenen.
Nordost: Entré och sittbänk. Här möter man ett lekfullare parklandskap där grusade stigar leder in bland lummiga planteringar och en scenyta som en blinkning till den faktiska scenen i parken.


"Lys" tar utgångspunkt i platsen och dess kvaliteter med en ambition om att alla fasader ska uppfattas som en framsida. Placeringen på tomten är lite indragen från vattnet jämfört med dagens byggnad. Detta öppnar upp siktlinjerna så att stråket cyklist och gående längs vattnet har bättre sikt.

WC-modulen placeras en bit ifrån paviljongen och entrén vänds utåt så att den enkelt kan användas av alla parkens besökare.

Landskapet utformas kring de båda byggnaderna med stigar som leder till platsen och vidare ut i parken. Vegetationen skiftar i karaktär och form. Ner mot ån ter sig växtligheten vildare och lekfull. Det vilda bryts av med murar och gångstråk. Slänten ner mot ån och ytan under de befintliga träden är tillgängliga för besökare här kan man sitta ner på bänkar. Landskapets karaktär återspeglas i hur det belyses under dygnets mörkare timmar. I det vildvuxna placeras små ljuspunkter som likt eldflugor ger ett svävande intryck strax ovanför växligheten och i de mer strikta och definierade rummen belyses träden och murarna från ovan.



DIAGRAM ÖVER RÖRELSE

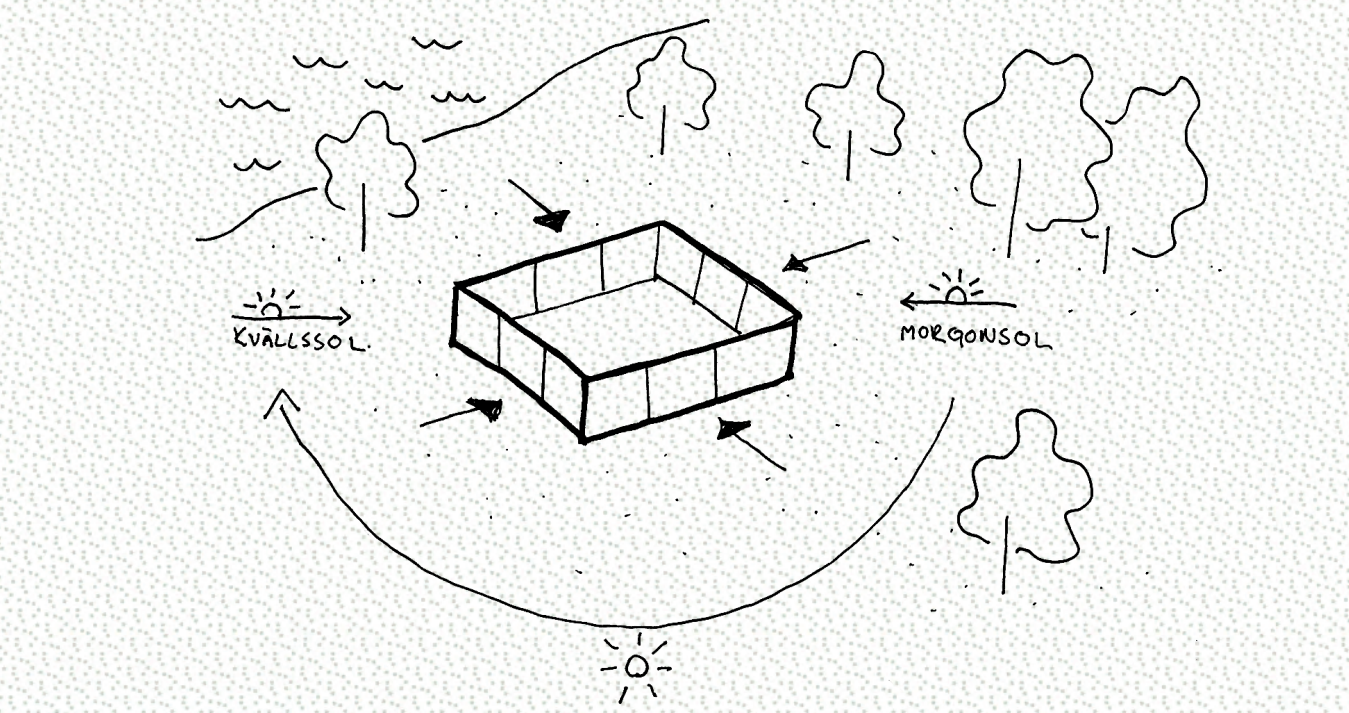


KONCEPTSKISS



VY 1 FRÅN ÖSTER



Den lysande paviljongen skapar en trygg miljö även mörka vinterkvällar

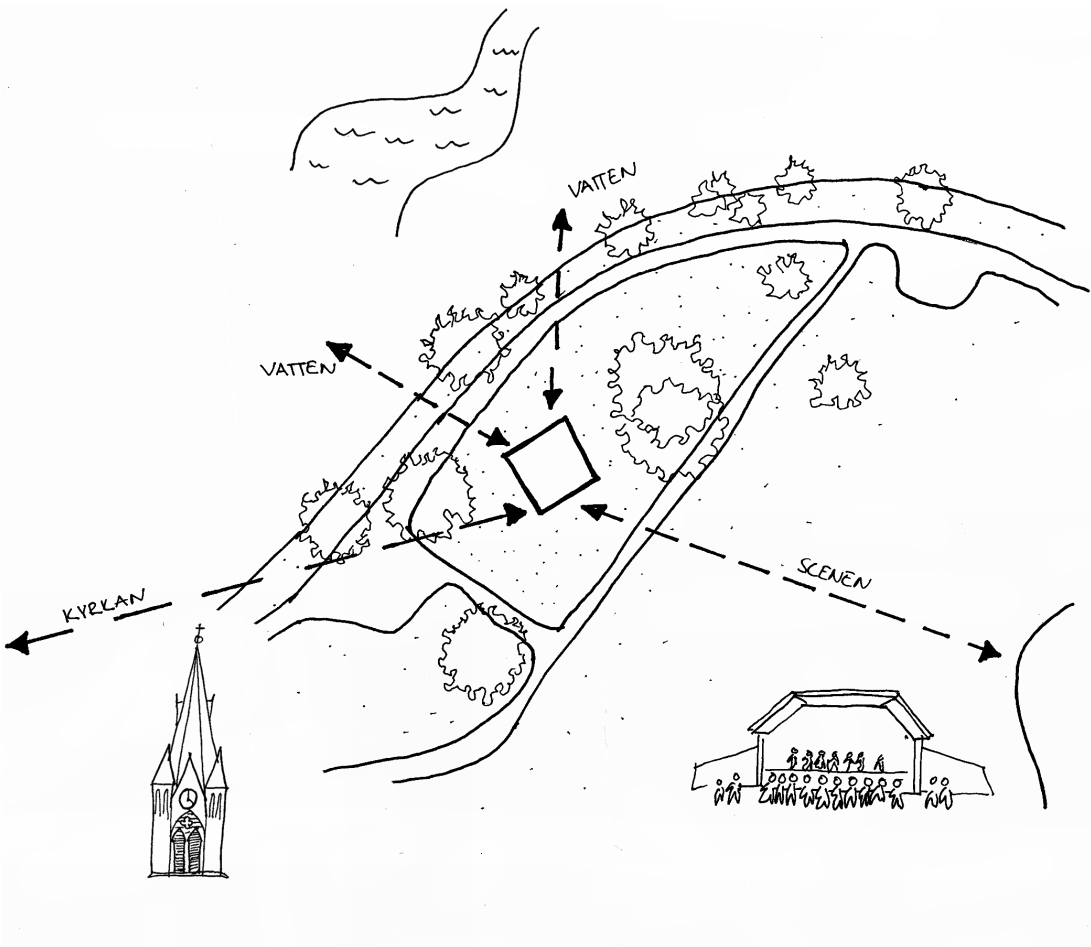


SIKTLINJER & RIKTMÄRKEN





INTERIÖR VY



VY 2 FRÅN Å-STRÅKET

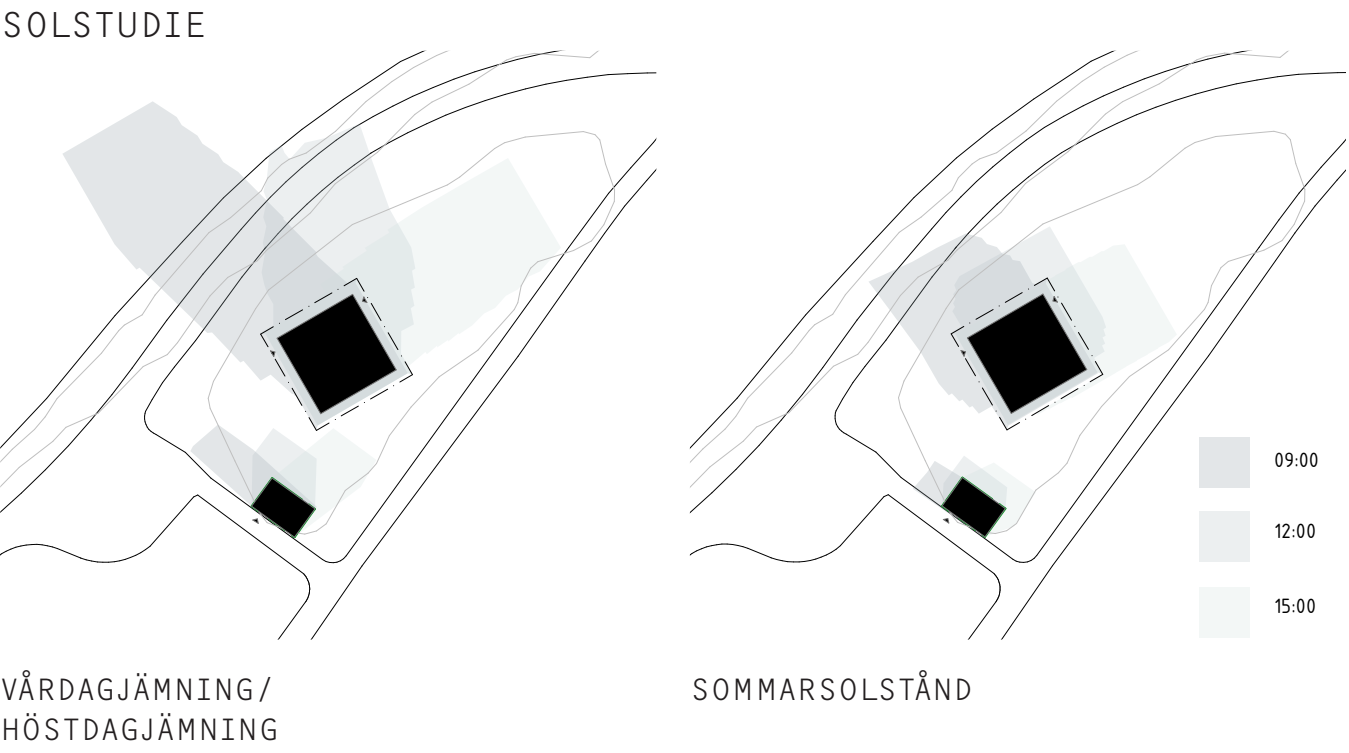

ÖPPET / STÄNGT

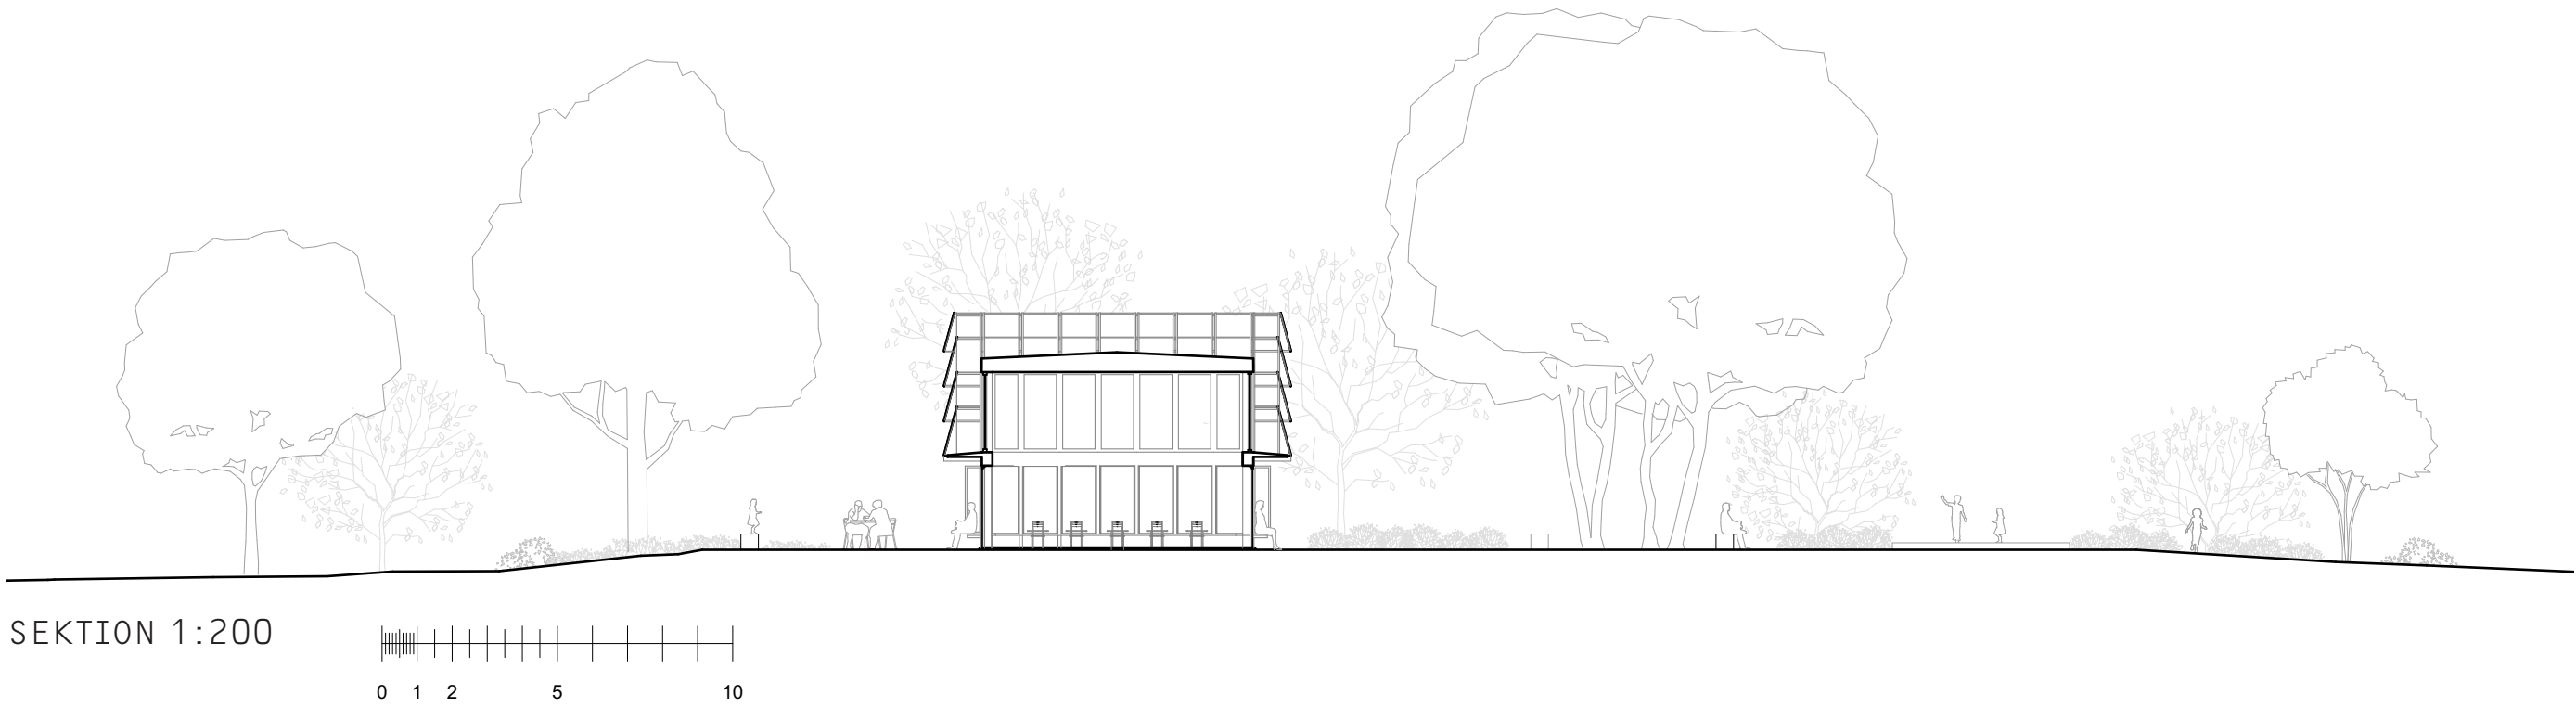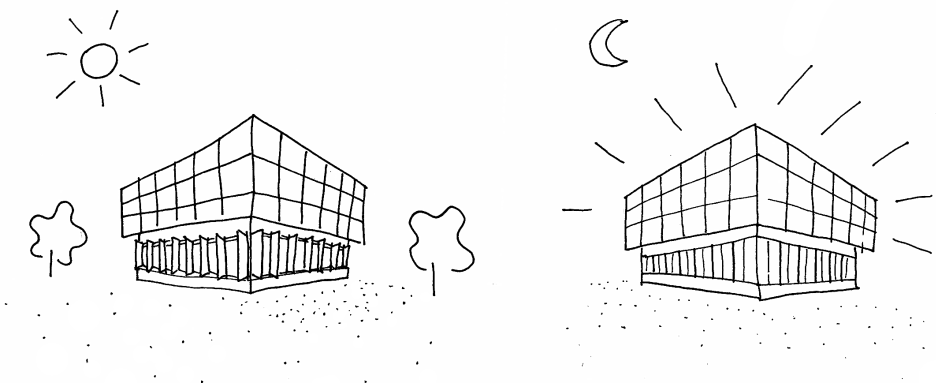

TEKNISK BESKRIVNING


CAFÉPAVILJONG	
Grundläggning:	Platta på mark
Ytterväggar:	Träregelstomme och glaspartier
Fasadbeklädnad:	Obehandlad träpanel
Tak:	Träbalkar. Lågt lutande pyramidtak med takpapp.
Överbyggnad:	Träkonstruktion med segelduk.
WC-MODUL	
Tak:	Sedumtak
Fasadmaterial:	Obehandlad träpanel, dubbelfasspont
Belysning:	Belysningspaket 3, Framsida fasad

KALKYL

CAFÉPAVILJONG		LANDSKAP	
Markarbeten & grundläggning:	120.000:-	Markarbeten:	480.000:-
Stomme, inkl. fönster och fasad:	1.300.000:-	Grusytor:	150.000:-
Tak:	60.000:-	Blomsterplanteringar:	500.000:-
Innerväggar:	30.000:-	Övriga ytor:	50.000:-
Fast inredning & inv. ytskikt:	400.000:-	Träd, 5st.	75.000:-
Överbyggnad inkl. segelduk:	100.000:-	Bänkar	100.000:-
Installationer:	300.000:-	Murar, natursten	220.000:-
Belysning, inkl. fasadbelysning:	250.000:-	Scen/skärmatak	40.000:-
Entreprenadkostnader:	130.000:-	Belysning:	200.000:-
Övrigt, 10%	270.000:-	Övrigt, 10%	180.000:-
SUMMA:	2.960.000:-	SUMMA	1.995.000:-




SEKTION A-A 1:50

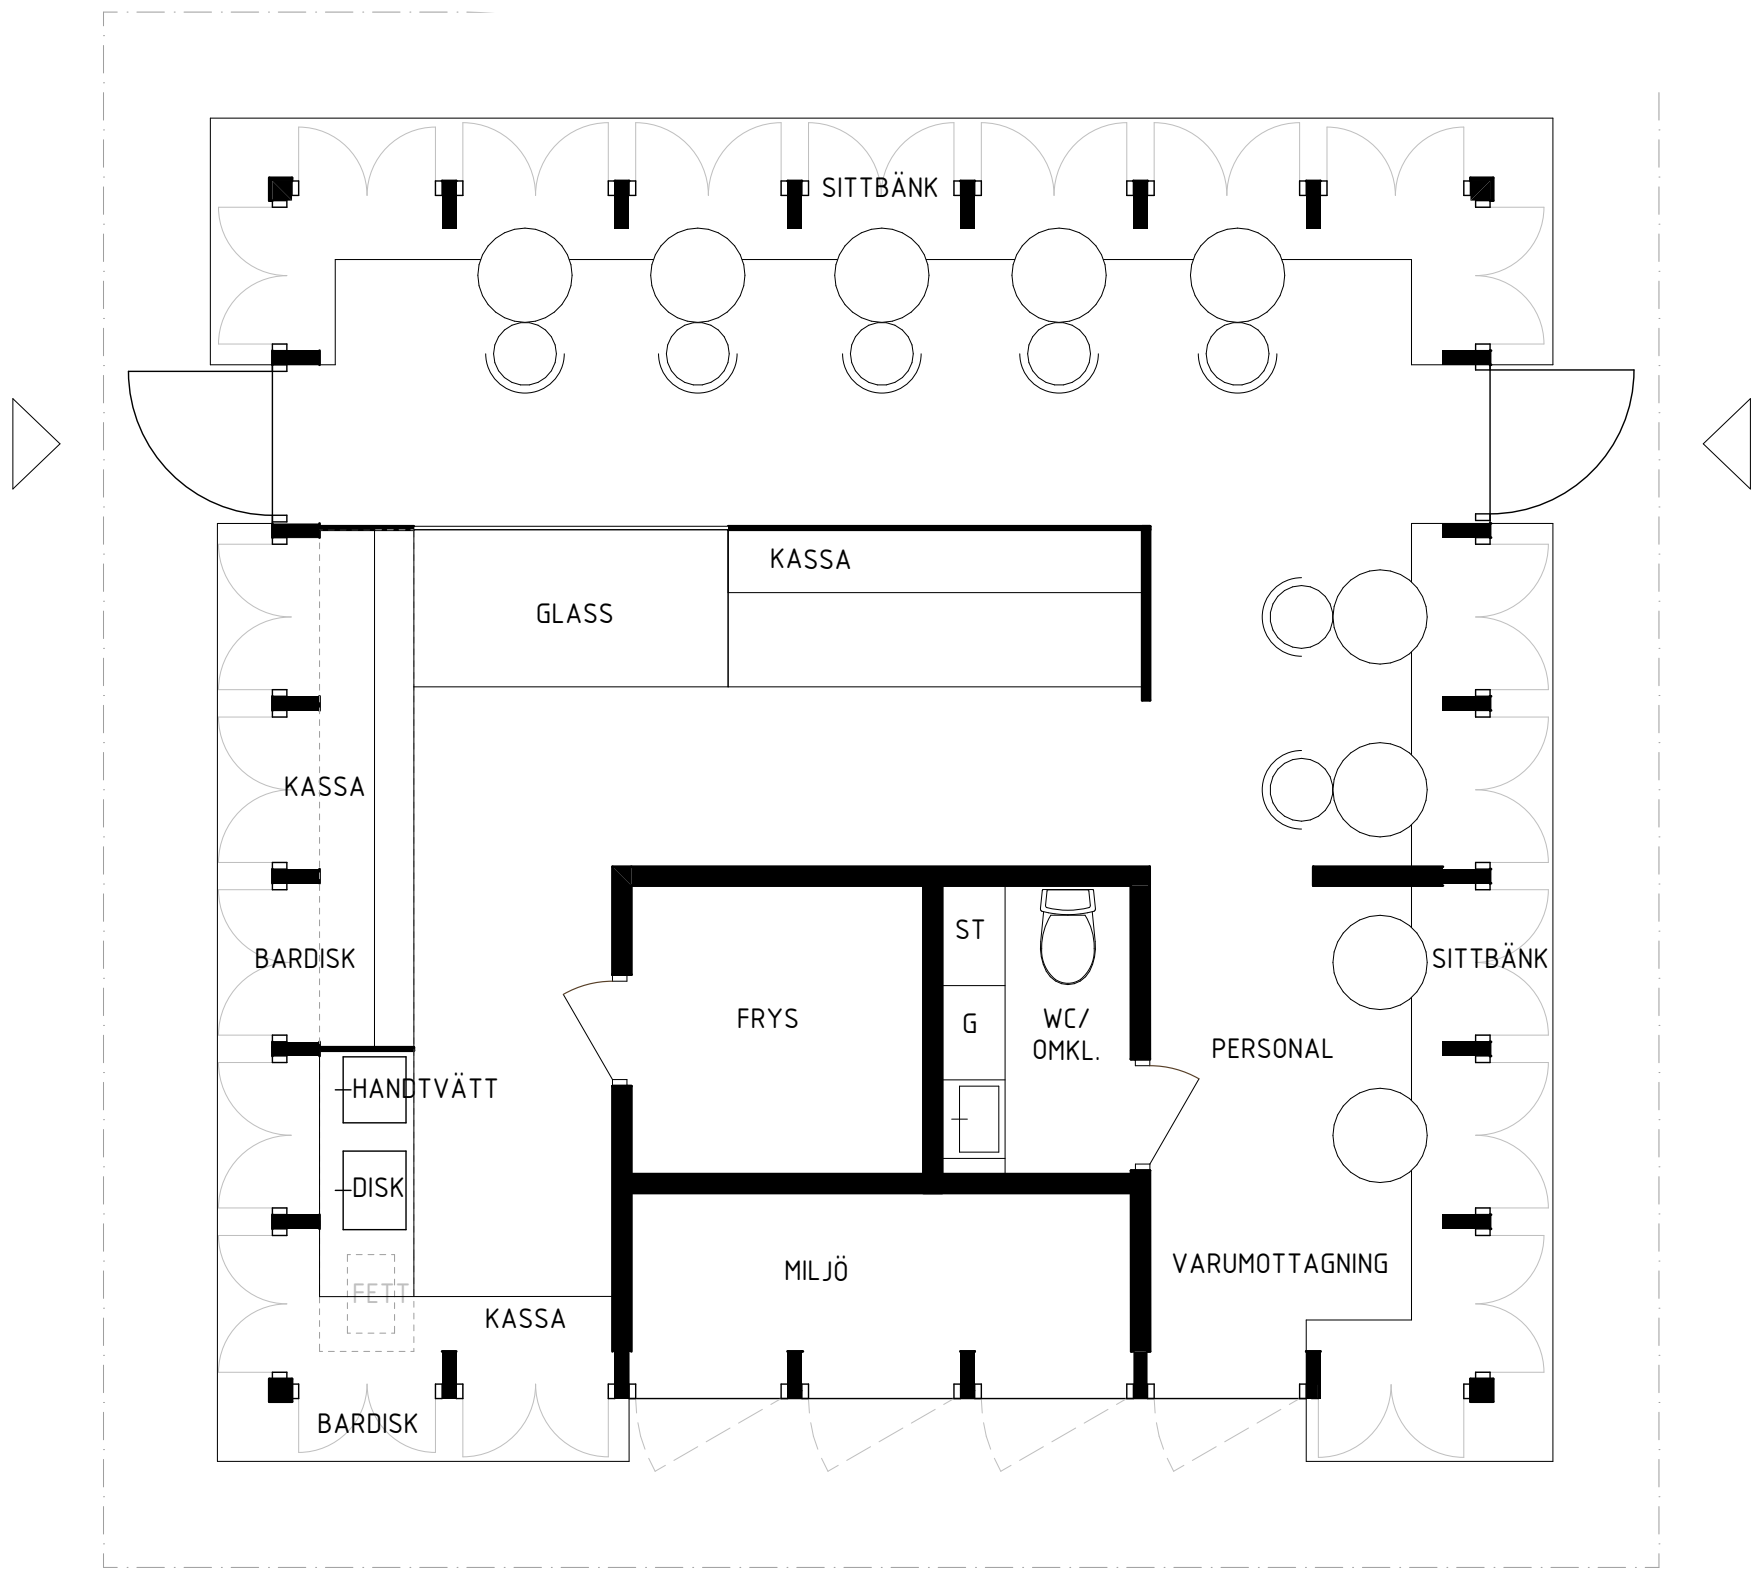


PLAN 1:50


AREASAMMANSTÄLLNING (BTA)
 Kaféaviljong: 60kvm
 WC-modul: 15kvm

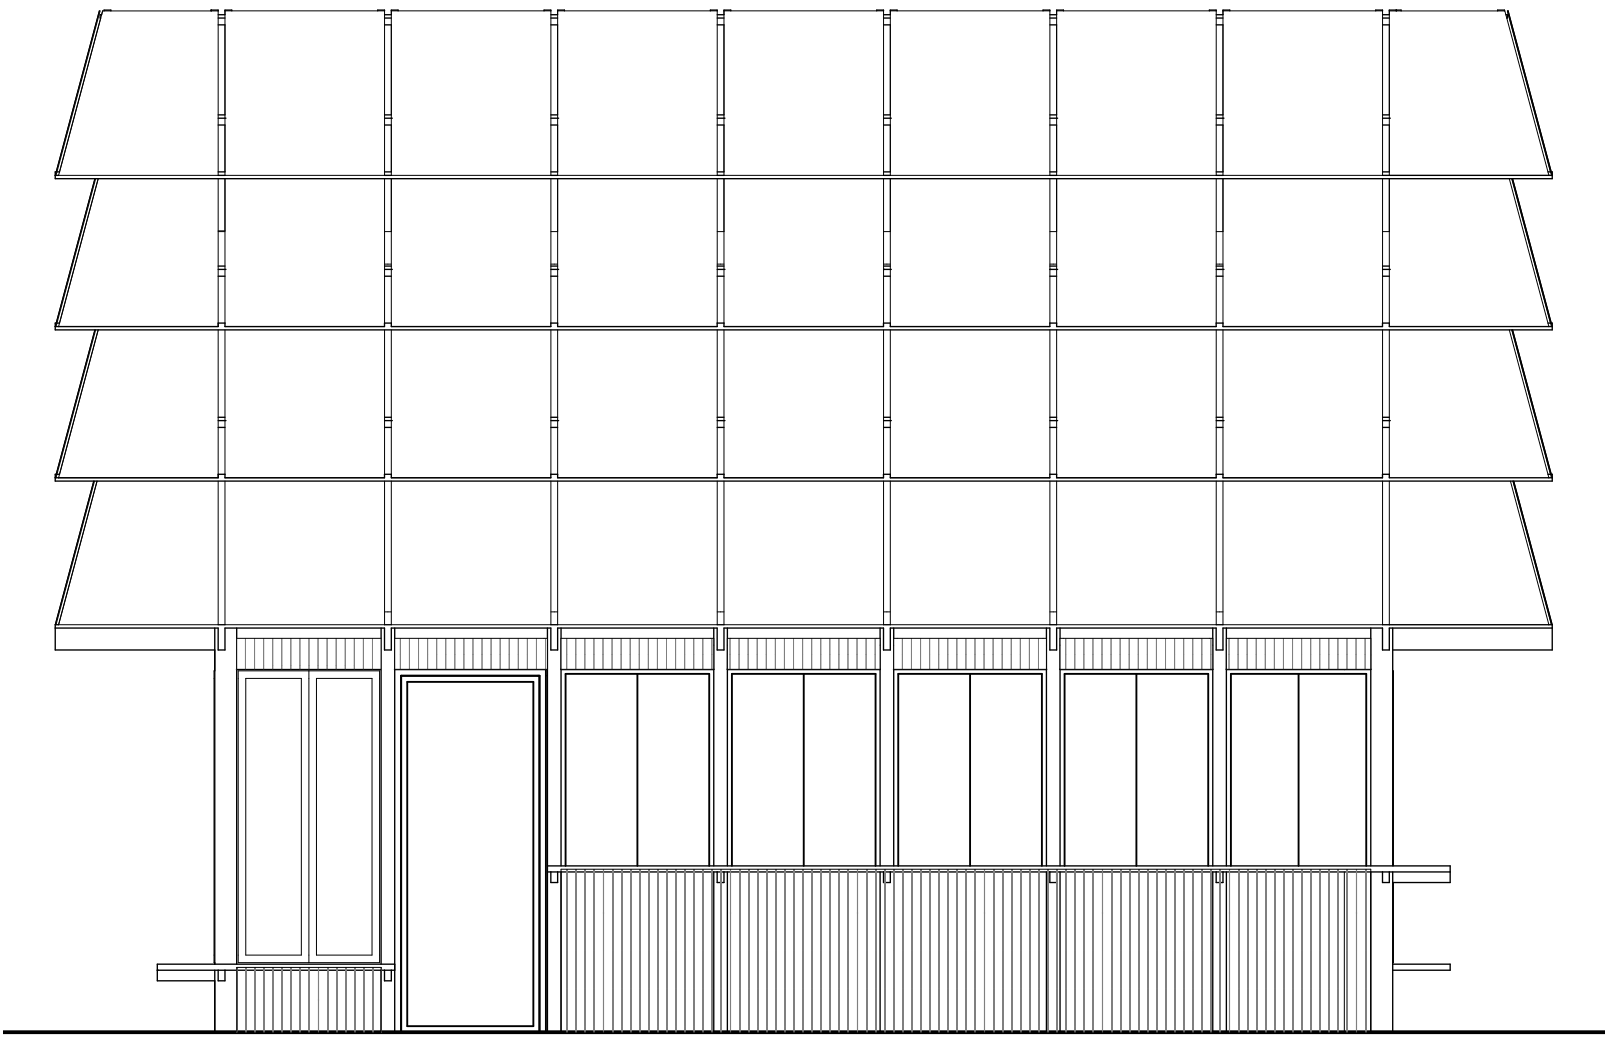

FASAD MOT SYDVÄST 1:50

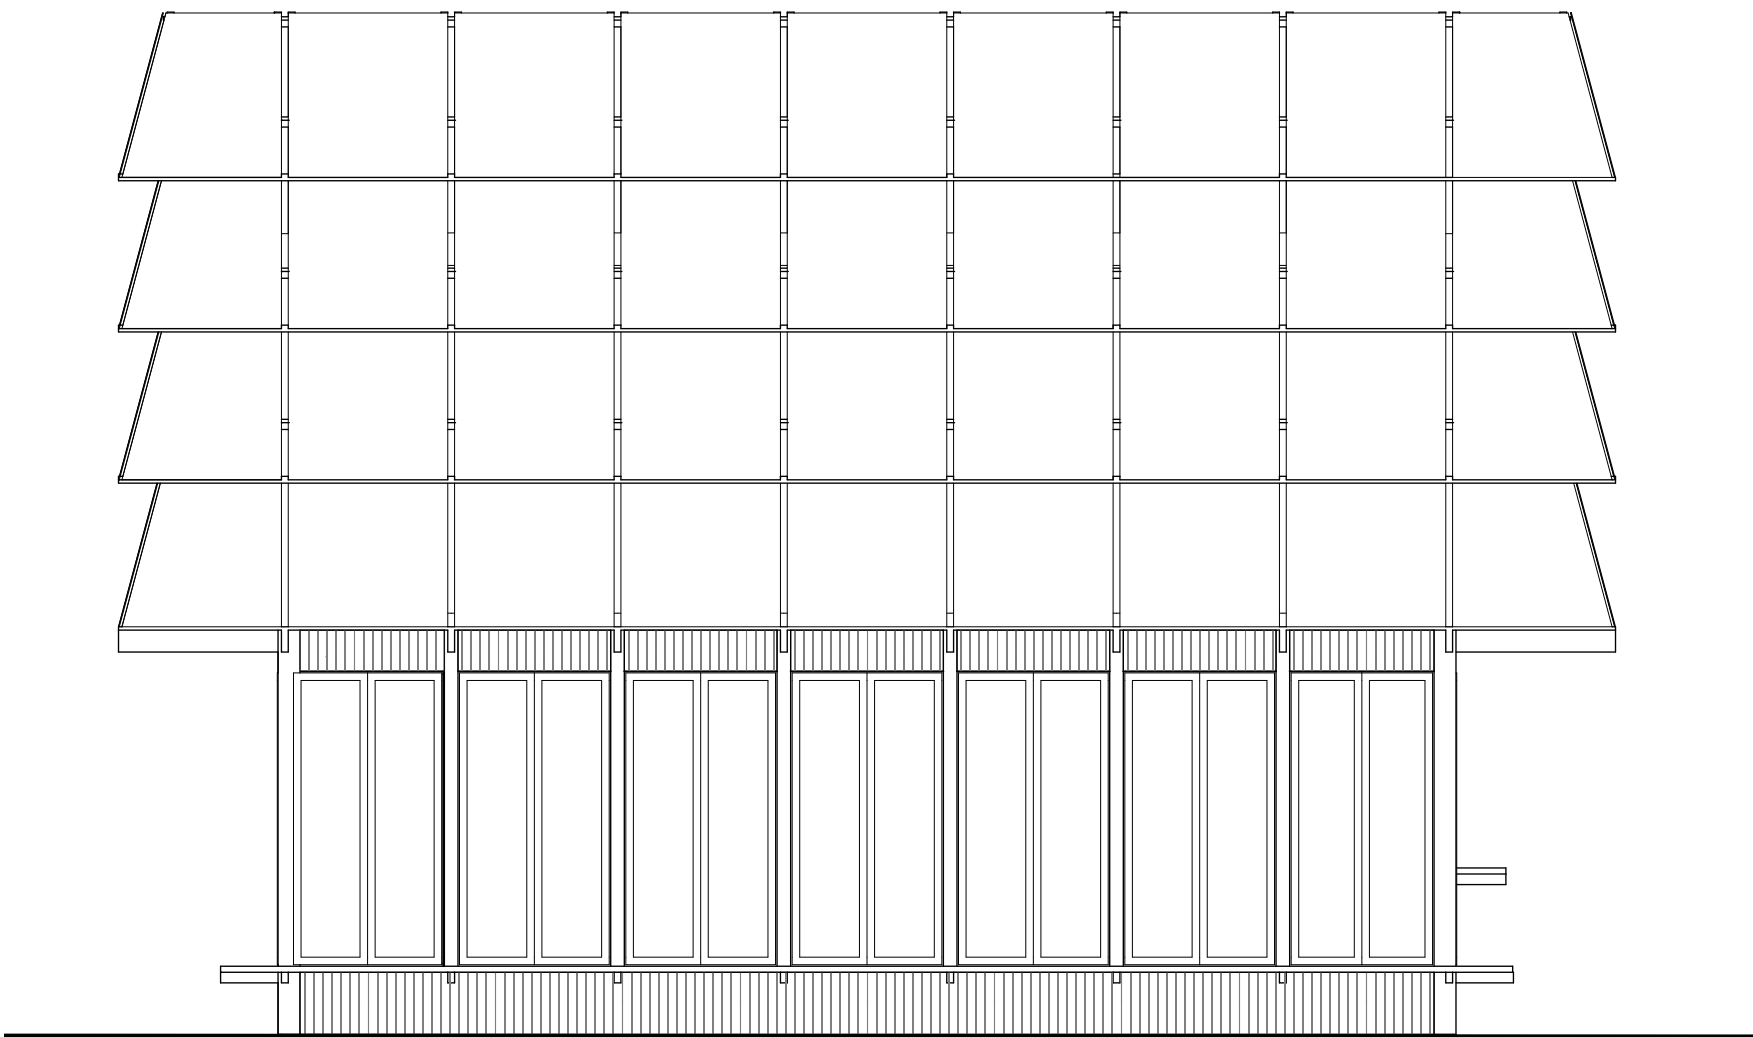

FASAD MOT NORDVÄST 1:50

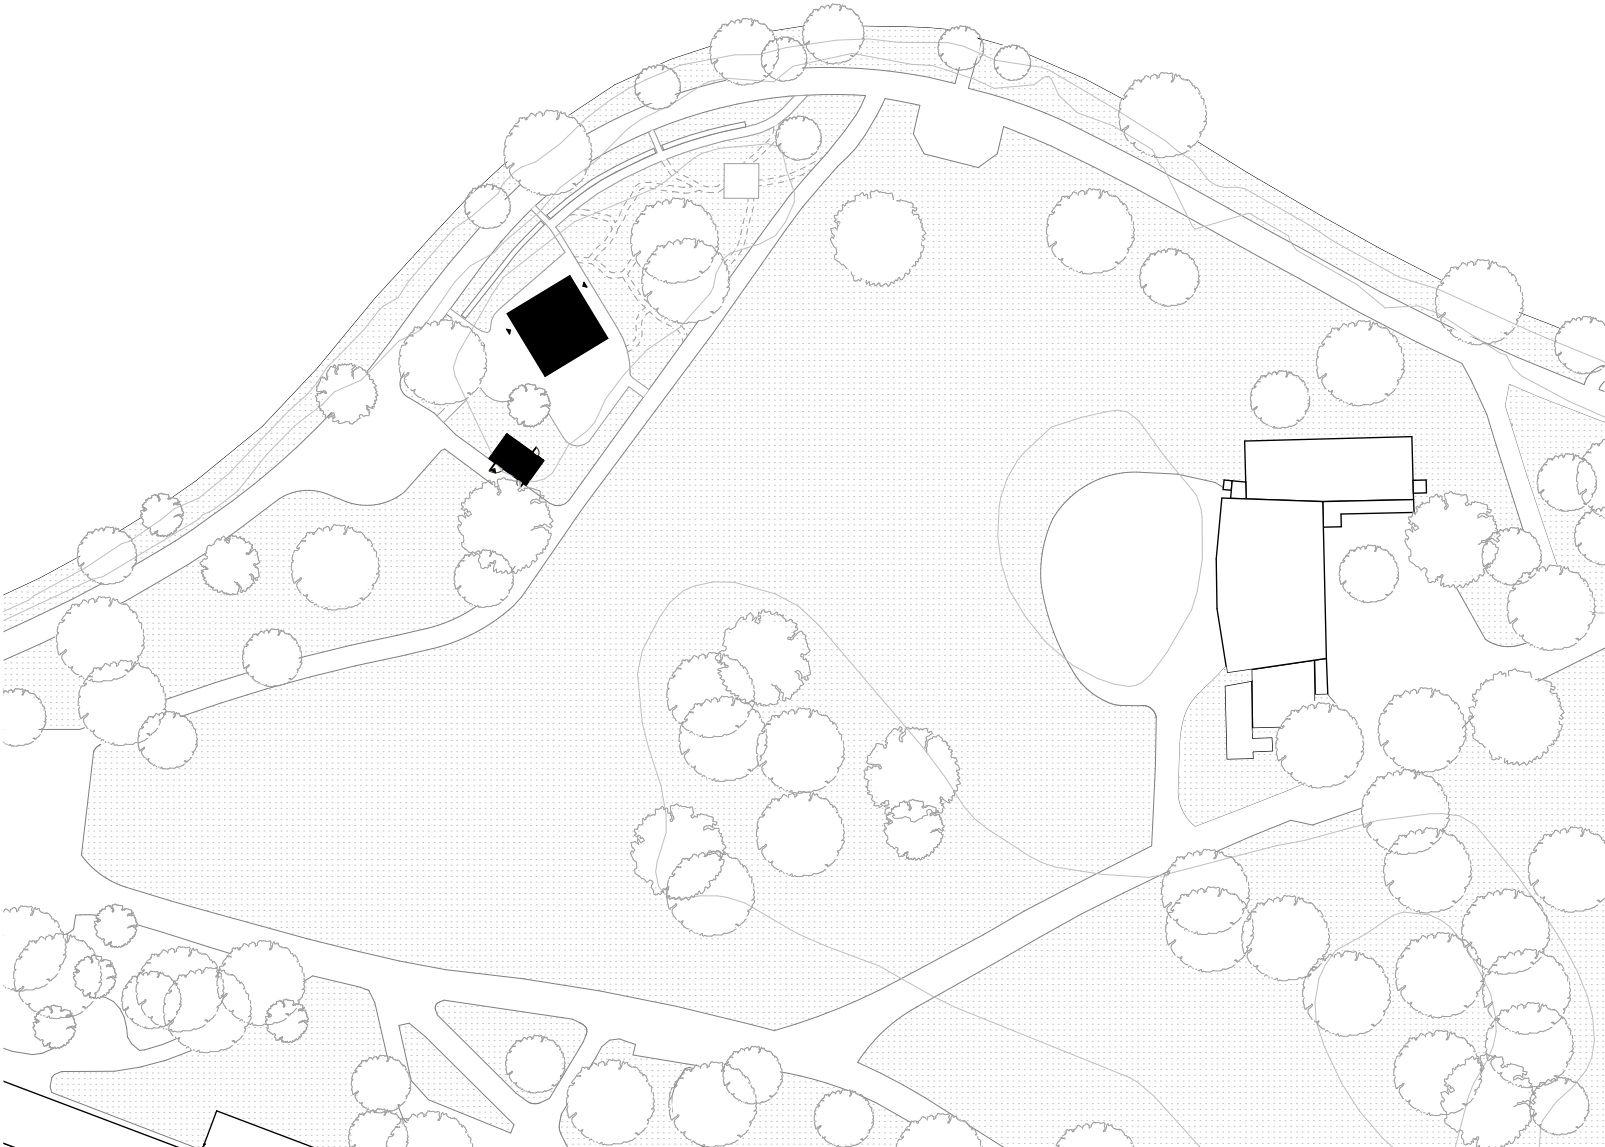

SITUATIONSPLAN 1:800