



Loggia Verde

Koncept

Loggia verde tar avstamp i den klassiska loggion som arkitektonisk typ – ett väderskyddat rum för offentligt liv – och översätter den till en samtida paviljong i Örebro's Stadspark. Genom en tydlig koppling till italiensk kaffe- och glasskultur skapas en inkluderande mötesplats som stärker parkens roll som social nod, samtidigt som den förhåller sig varmt till historiska lager och landskapliga kvaliteter.

Projektet är resurseffektivt genom sin rationella uppbyggnad, strikt begränsade byggnadsvolym och användning av hållbara material med lågt klimatavtryck. Den repetitiva trästrukturen möjliggör en kostnadseffektiv produktion och enkel förvaltning för kommunen. Även när verksamheten är stängd behåller byggnaden sin starka identitet - fasaden förblir visuellt obruten och det monolitiska uttrycket bevaras.

Sammantaget utgör Loggia Verde ett arkitektoniskt tillägg som både förstärker och utvecklar platsens karaktär året runt.

Form och gestaltning

Paviljongen organiseras som en öppen, porös struktur där byggnad och uteservering integreras under ett sammanhängande tak. Detta skapar ett generöst väderskydd, förbättrar mikroklimatet och möjliggör användning över längre säsong och under varierande väderförhållanden. Den öppna kolonnaden tillåter fri rörelse genom byggnaden och kopplar samman viktiga stråk i parken, vilket gör paviljongen både till destination och passage.

Gestaltningen präglas av en tydlig rytm av slanka träpelare som skapar transparens, orienterbarhet och visuell trygghet. Den svagt konkava formen öppnar sig mot parken och scenen och förstärker platsens funktion som samlingspunkt, samtidigt som den erbjuder vindsydd och goda siktklinjer mot aktiviteter. Belysning integreras i arkitekturen för att ytterligare stärka tryggheten under kvällstid.

Placeringen anpassas till platsens förutsättningar där markmodellering hålls till ett absolut minimum och den befintliga terrängen nyttjas i största möjliga mån. Ett fåtal pelare sträcker sig in under en av trädkronorna, men påverkan minimeras effektivt genom att taket är som lägst just där, kombinerat med punktfundament som skötar rotsystemet.

Landskap

Landskapet utvecklas genom fyra planerade "vägar" som utgör projektets landskapsarkitektoniska kärna. Dessa strukturerar rörelse, skapar rumslighet och bidrar till biologisk variation. Planteringarna är inspirerade av en naturalistisk tradition där blommande perenner och buskar blandas med prydnadsgräs och växter som behåller sin struktur och form över hela året, vilket säkerställer en levande miljö även under vinterhalvåret.

Ett medvetet gestaltungsgrepp är den gradvisa övergången från byggnad till park. Närmast paviljongen dominerar växtmaterialet av gröna, lugna strukturer där gräs och bladverk speglar byggnadens kulör och skapar en sammanhållen helhet. Längre ut i parkrummet ökar successivt inslaget av blommande perenner och färgmättad, där nyanser av lila, gult och vitt introduceras i mjukt sammanhängande fält. Denna gradient förstärker upplevelsen av djup och rörelse i landskapet samtidigt som den tydliggör övergången från arkitektur till park.


Planteringarna hålls i måttlig höjd för att säkerställa genomsiktighet och trygghet, samtidigt som de kompletterar arkitekturen och erbjuder vistelskvaliteter årets alla dagar.

Flöde


Två tydliga huvudstråk organiserar flödena: ett generöst cafétorget som samlar vistelse, och ett sekundärt snabbare stråk som fungerar likt en "fast pickup lane" för besökare från den intilliggande gång- och cykelbanan. Detta skapar en flexibel och robust rörelselogik som hanterar både vardagsflöden och större evenemang utan att trängsel uppstår. De strategiskt placerade serveringsluckorna säkerställer att köbildning sker längs fasaderna och därmed inte bryter parkens naturliga promenadstråk.

Cafétorget utformas som en social nod, där robust gästens ramar in av band i cortenstål. Här skapar renoverade Grythyttanmöbler, naturliga nivåskillnader och en böjd solbänk med orientering mot scenen attraktiva platser för både aktivitet och vila. Den nya gradängstrappan förstärker i sin tur den viktiga kopplingen till Svartån.


Förslaget skapar en inbjudande och trygg mötesplats genom sin öppna struktur, som är tillgänglig, överblickbar och utformad för att uppskattas årets alla dagar.

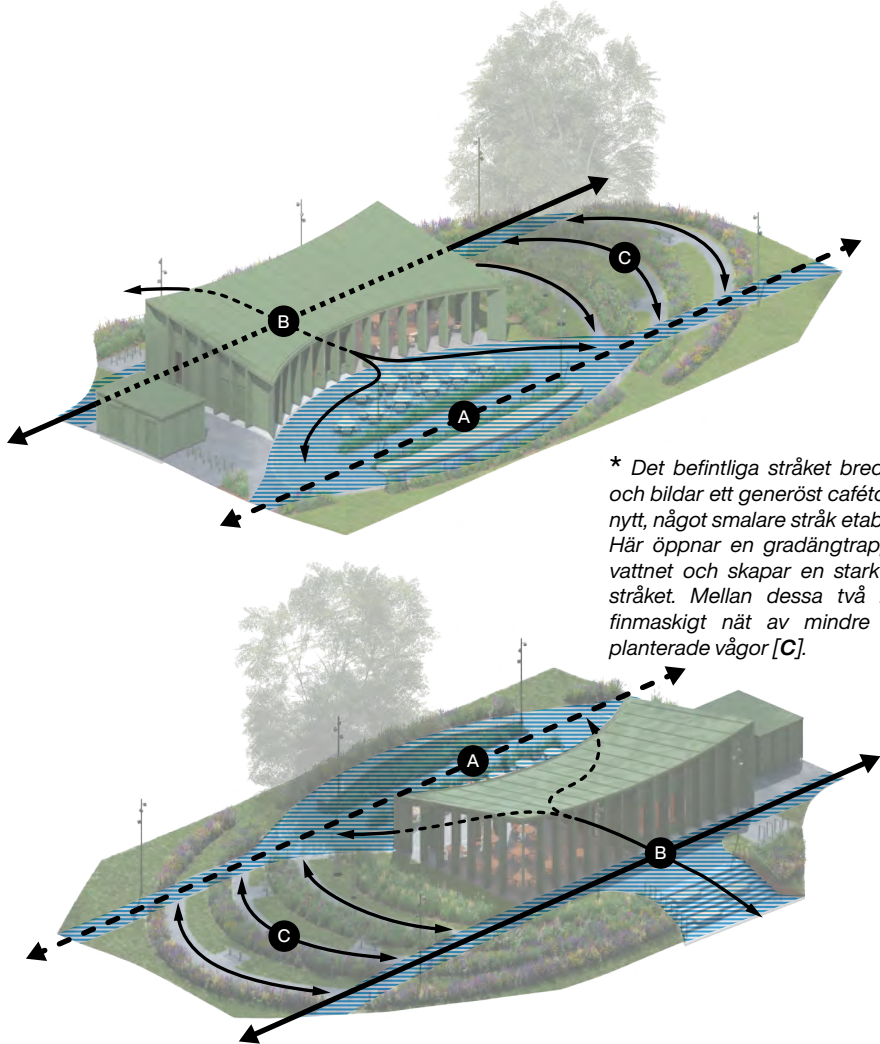


* Det befintliga stråket breddas framför paviljongen och bildar ett generöst cafétorget [A], samtidigt som ett nytt, något smalare stråk etableras på motsatt sida [B]. Här öppnar en gradängstrappa upp paviljongen mot vattnet och skapar en stark länk till den omgivande stråket. Mellan dessa två rörelselinjer uppstår ett finmaskigt nät av mindre stigar som formas av planterade vägar [C].

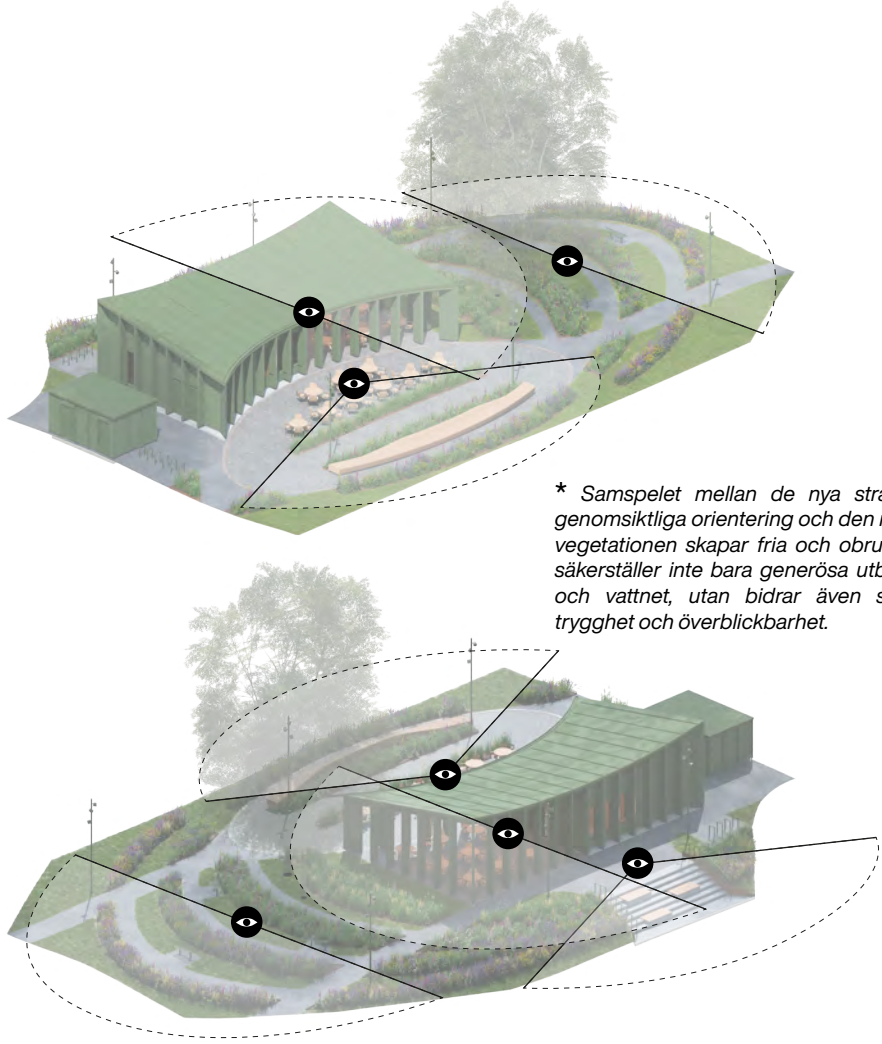


* Samspelet mellan de nya stråken, paviljongens genomskiktiga orientering och den medvetet lågmälda vegetationen skapar fria och obrutna siktklinjer. Detta säkerställer inte bara generösa utblickar över parken och vattnet, utan bidrar även starkt till platsens trygghet och överblickbarhet.



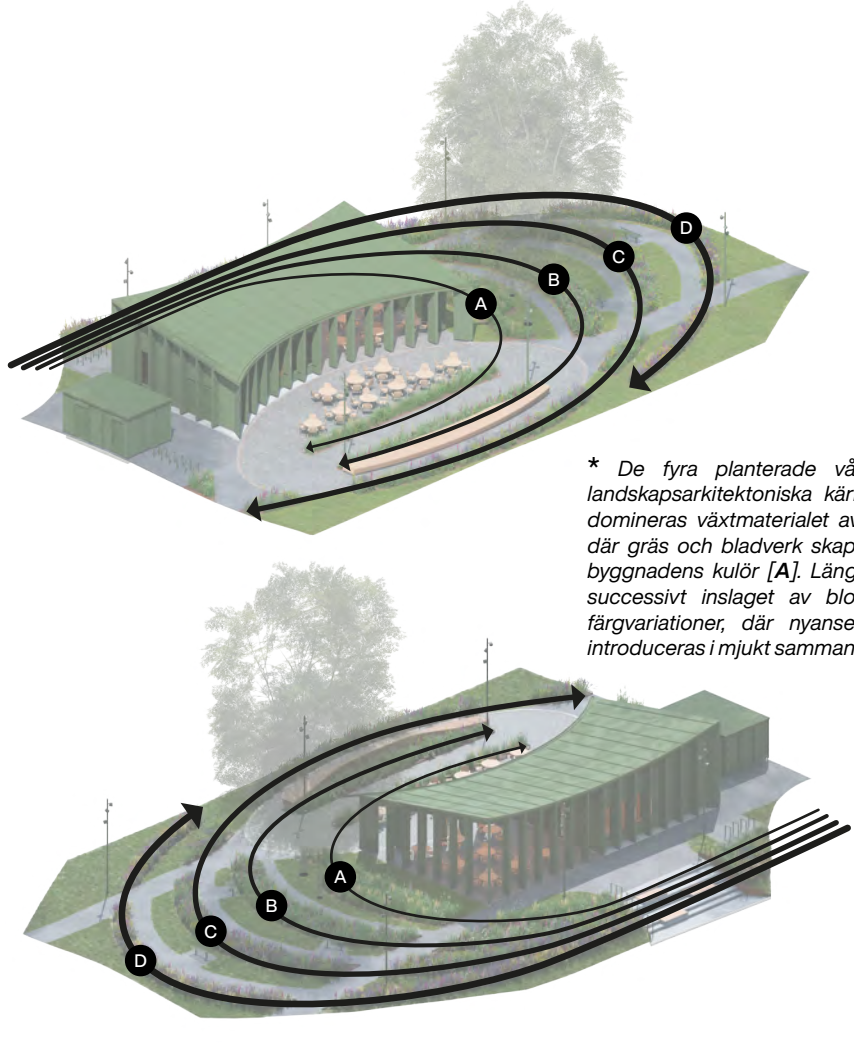


* De fyra planterade vägar utgör projektets landskapsarkitektoniska kärna. Närmast paviljongen dominerar växtmaterialet av gröna, lugna strukturer där gräs och bladverk skapar en visuell koppling till byggnadens kulör [A]. Längre ut i parkrummet ökar successivt inslaget av blommande perenner och färgvariationer, där nyanser av lila, gult och vitt introduceras i mjukt sammanhängande fält [B, C, D].

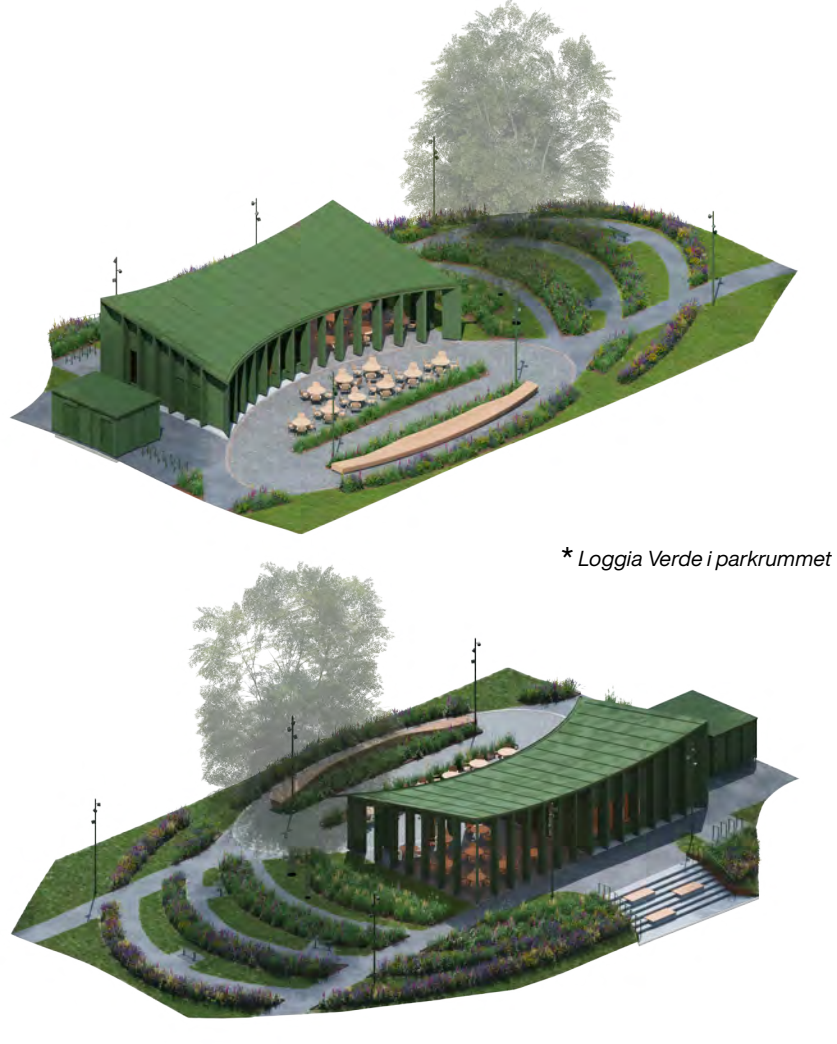

* Loggia Verde i parkrummet

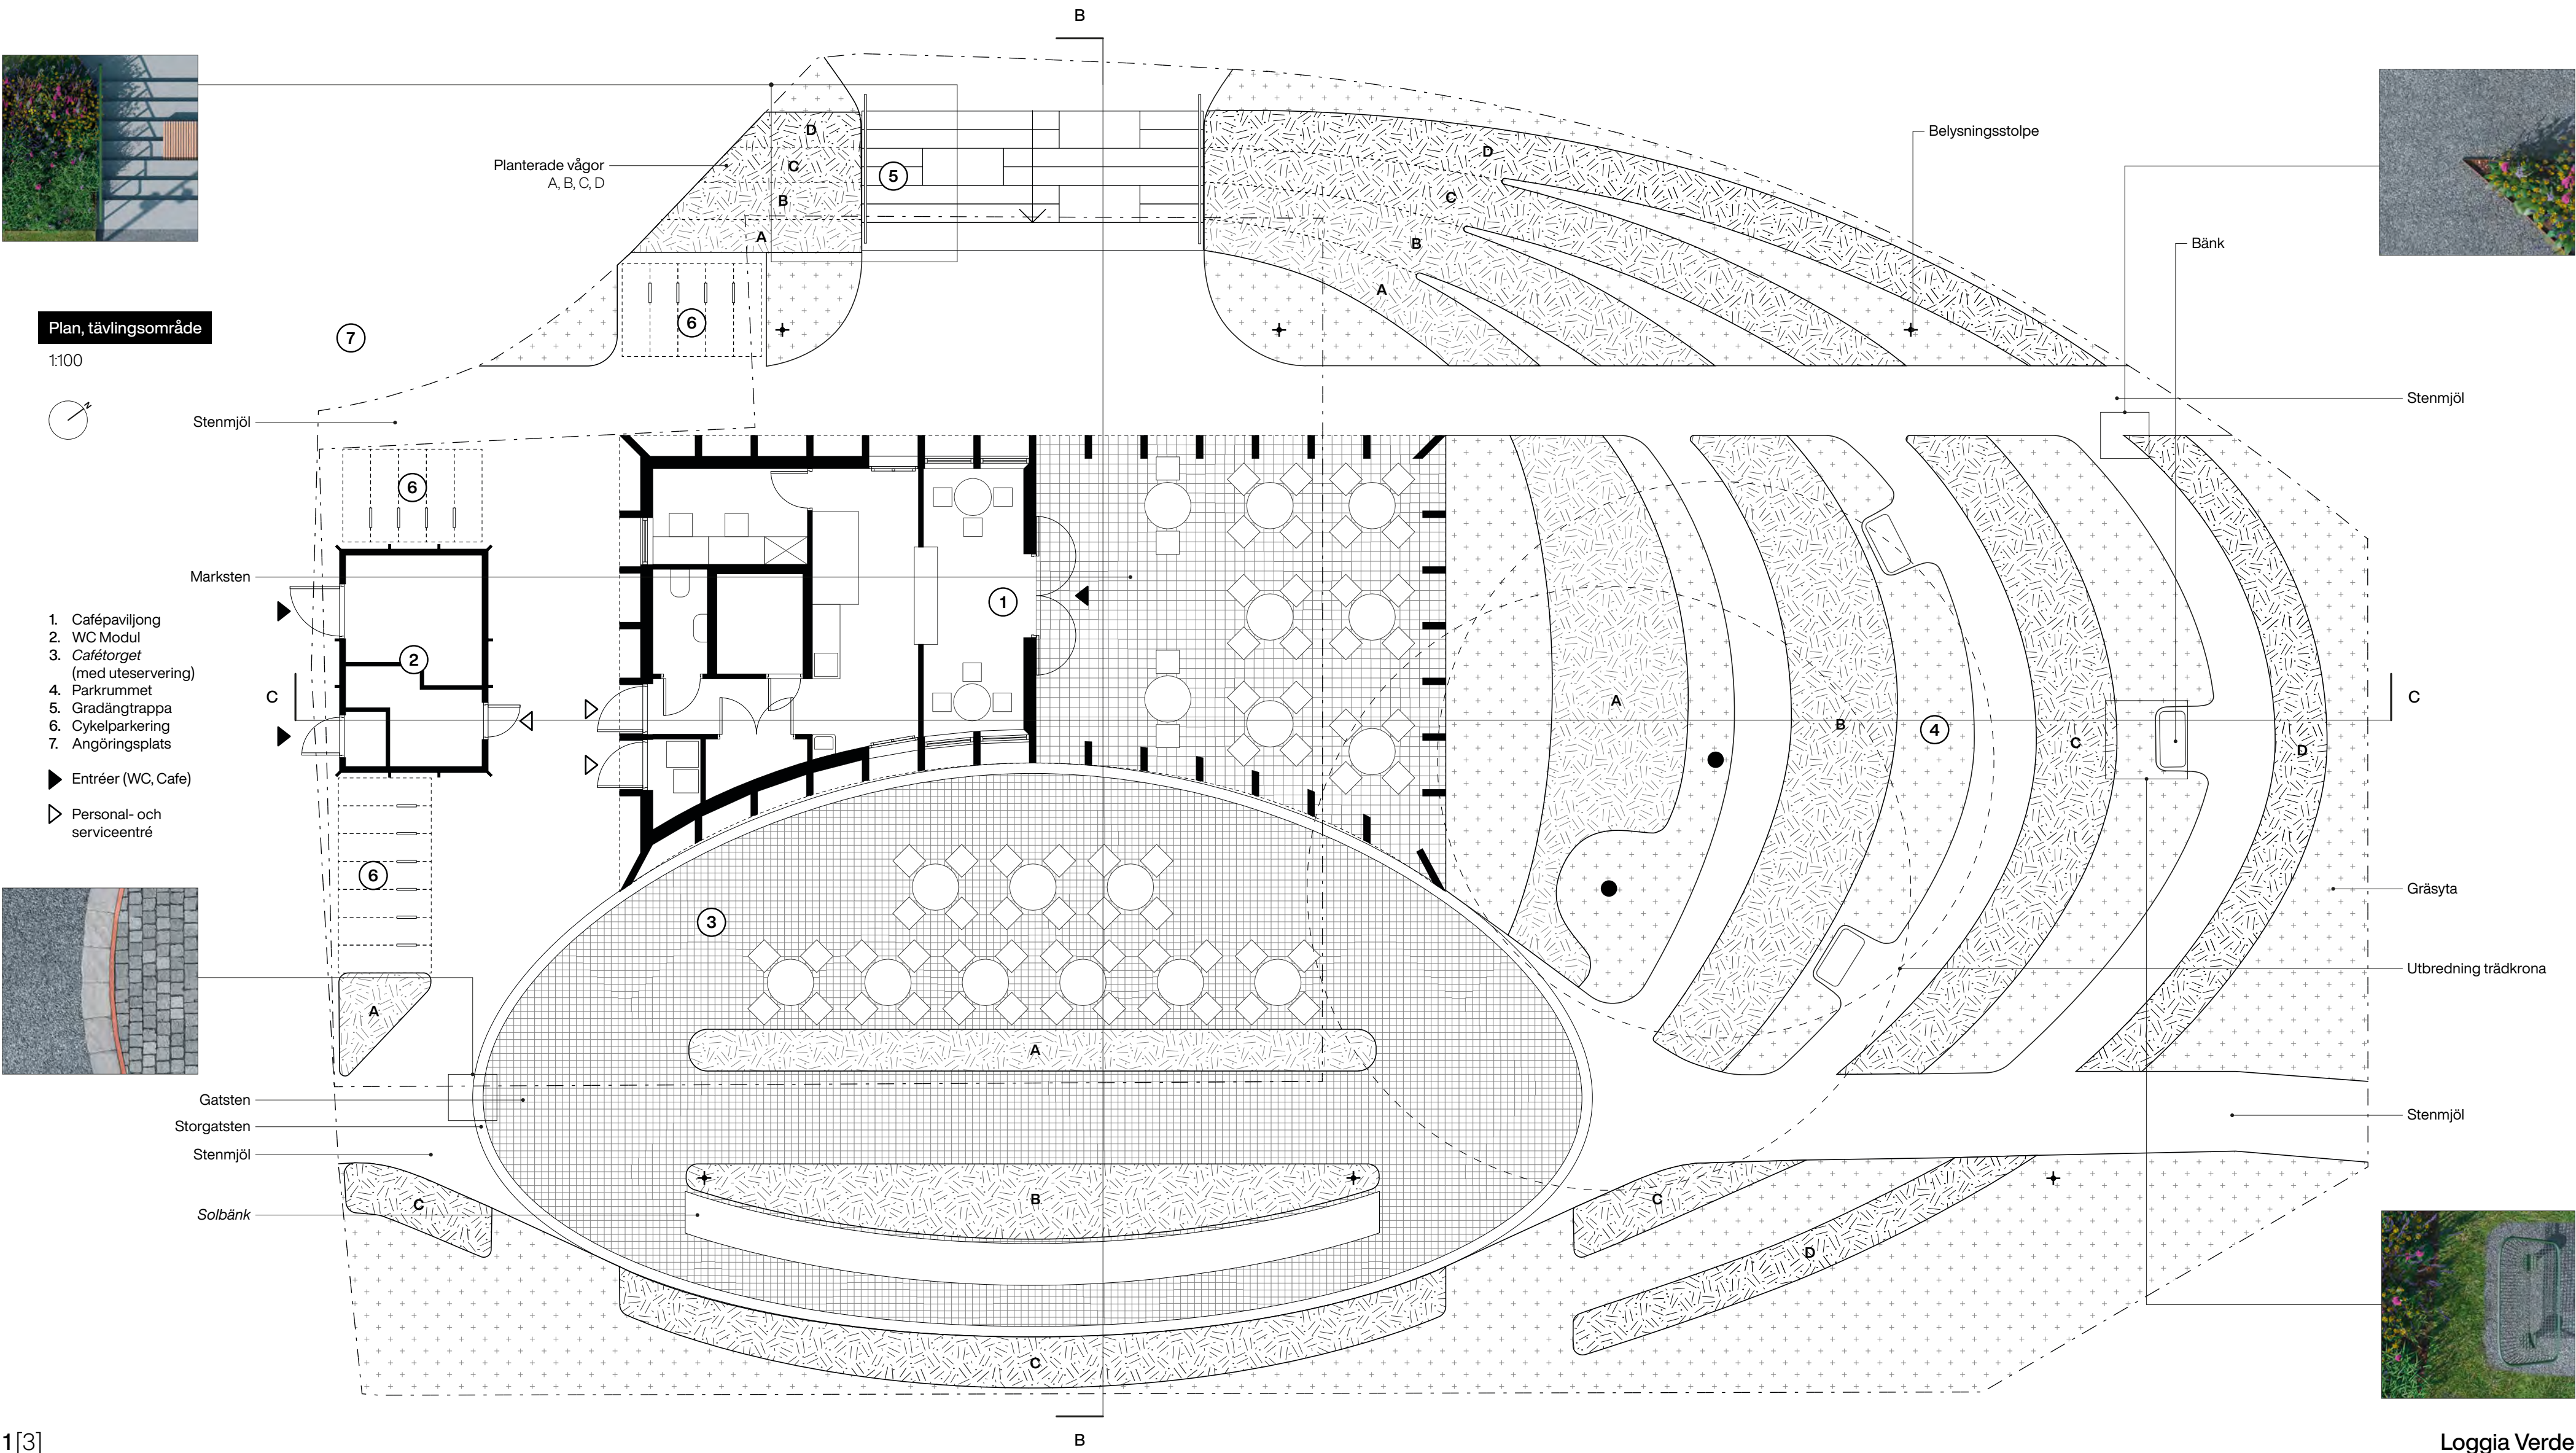


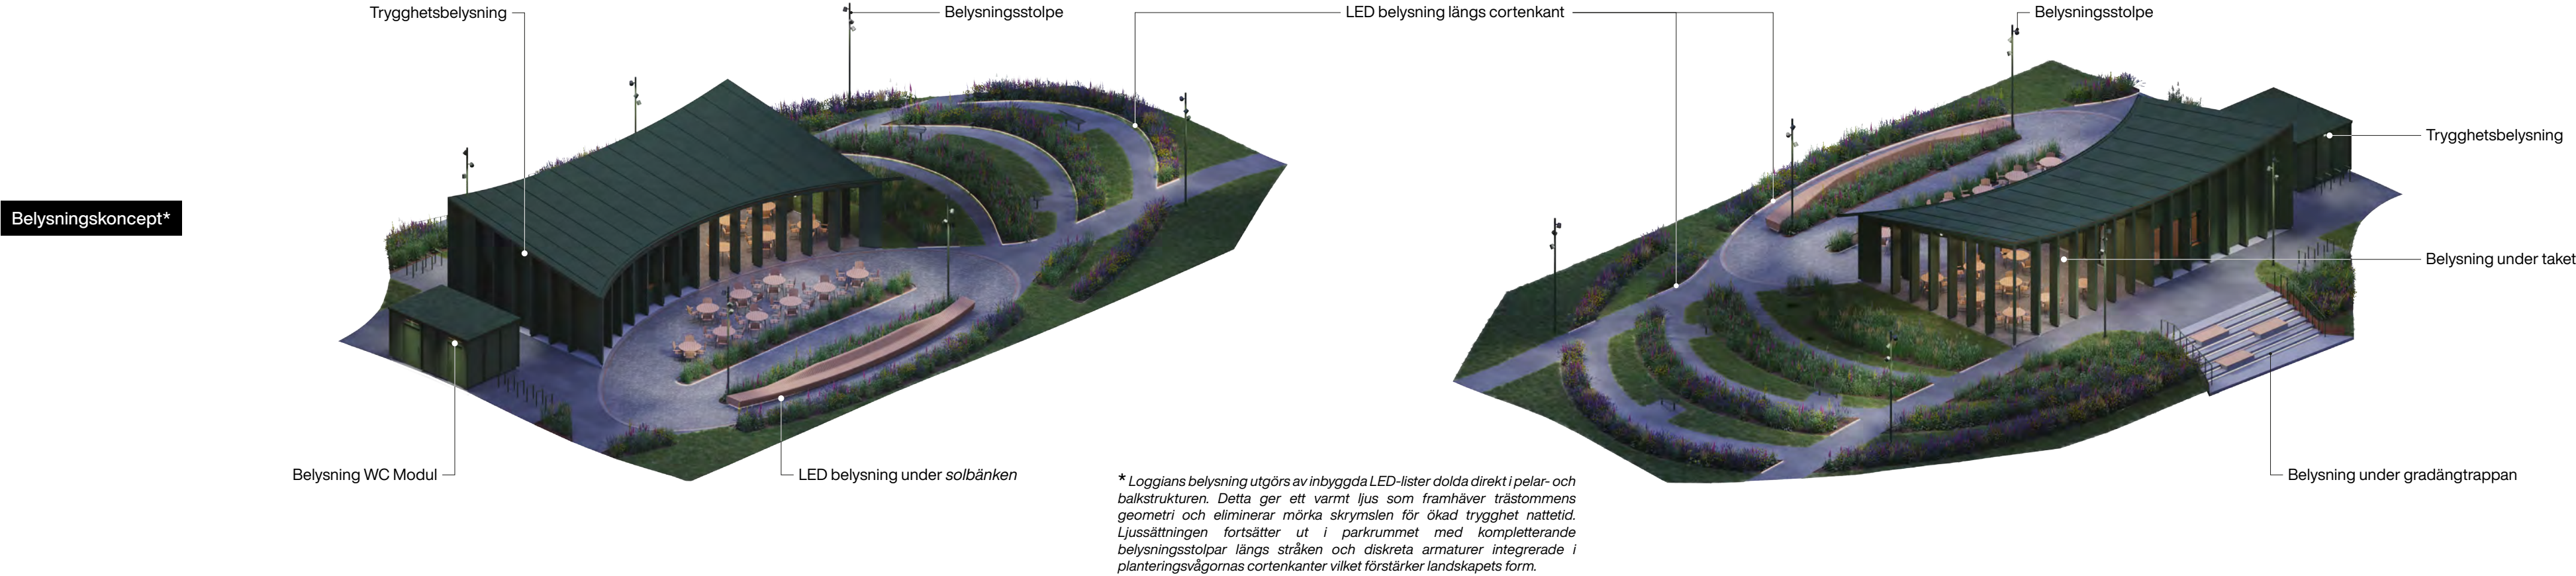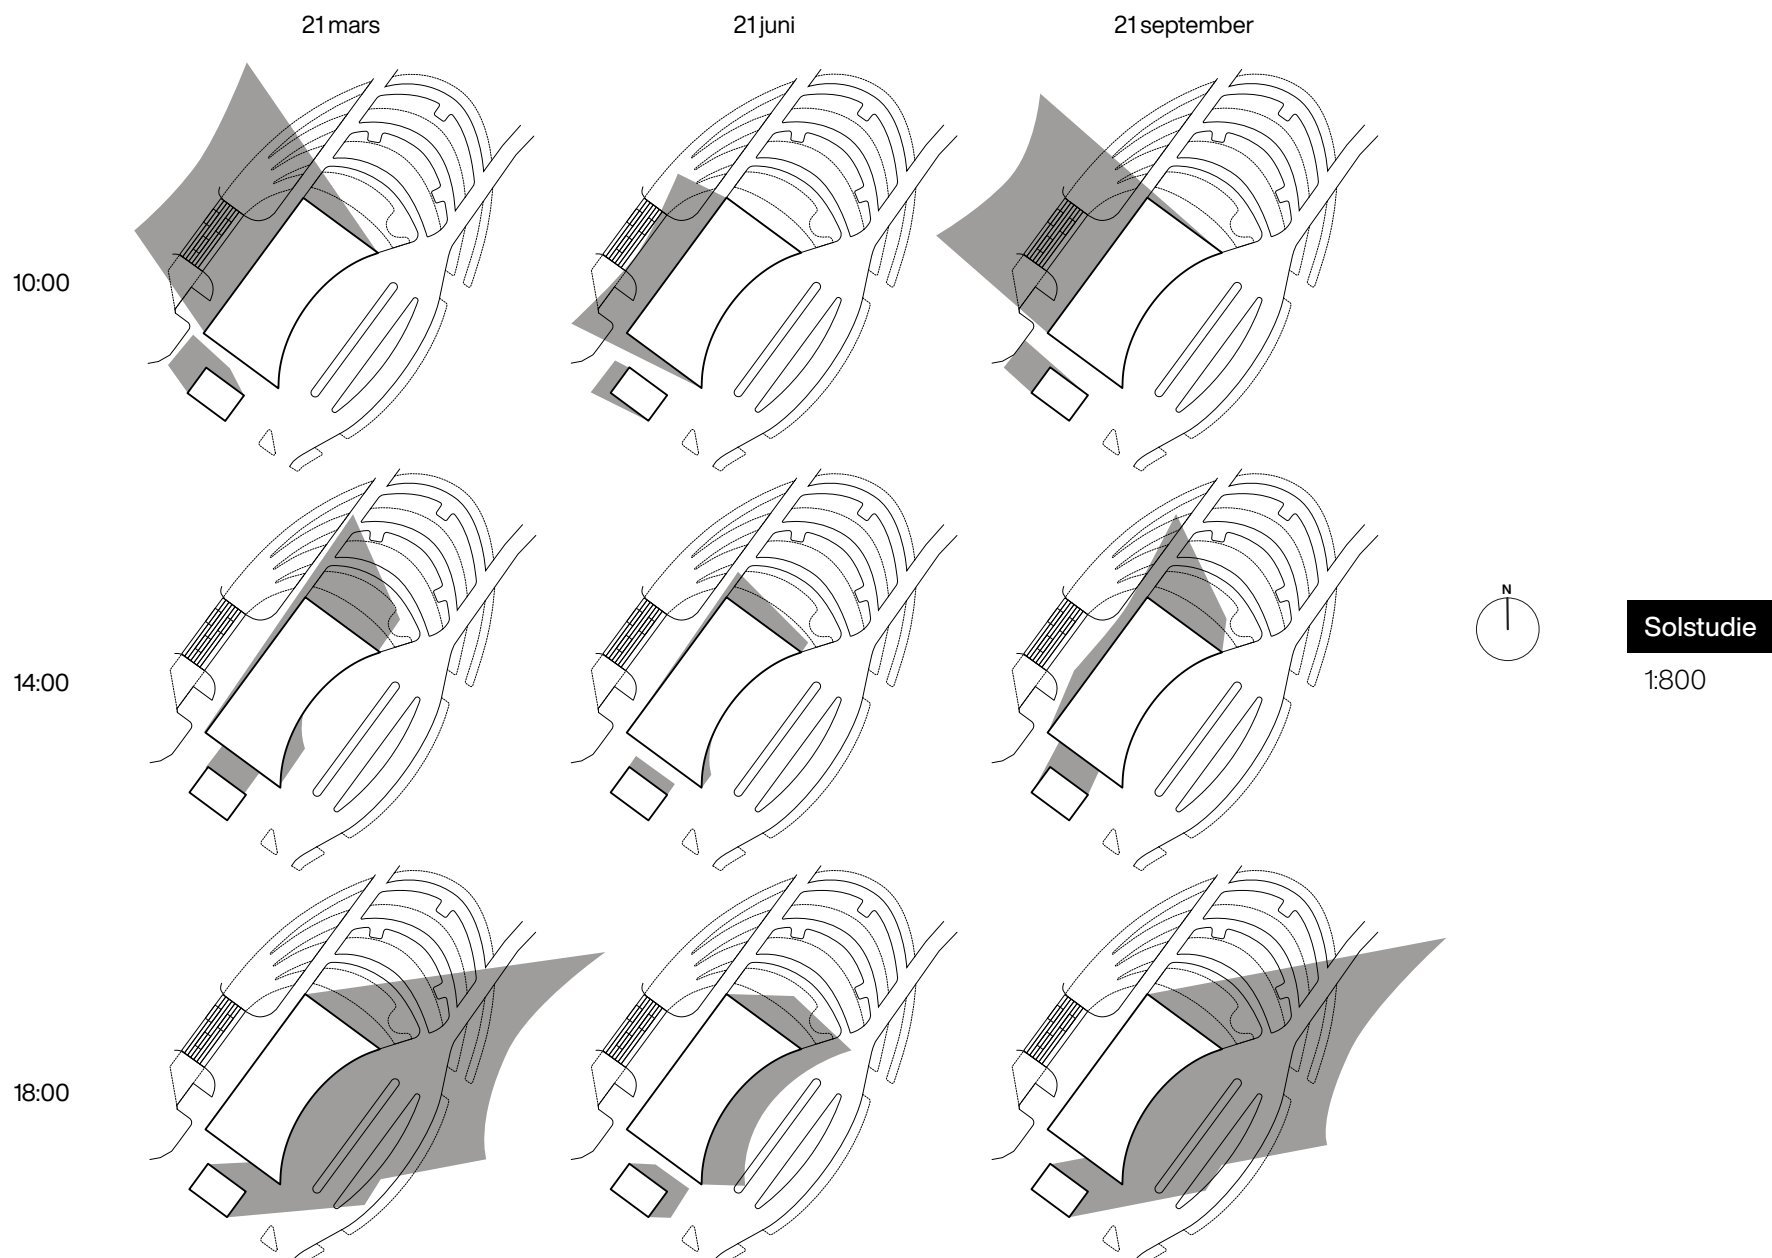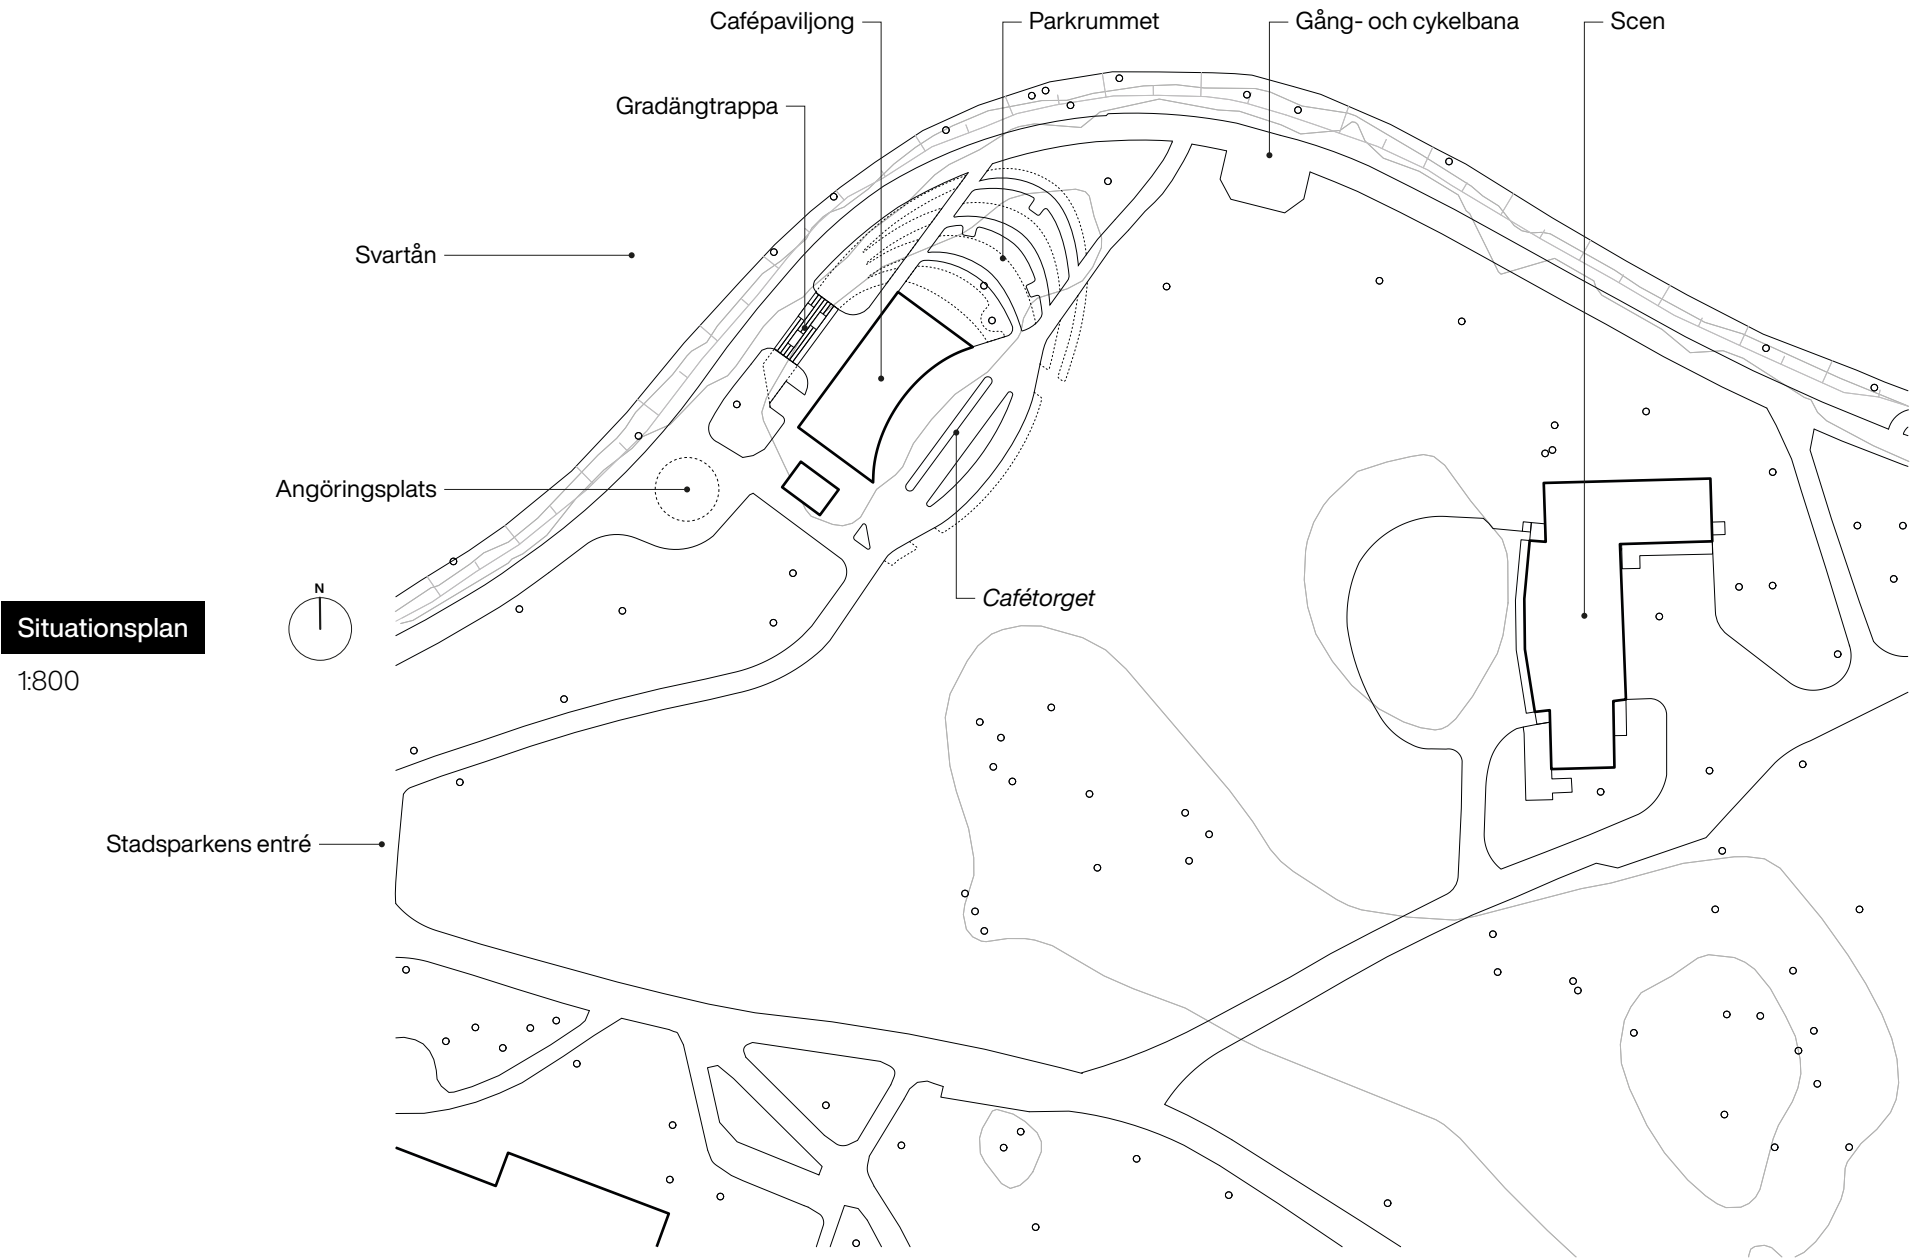


*Loggians belysning utgörs av inbyggda LED-lister dolda direkt i pelar- och balkstrukturen. Detta ger ett varmt ljus som framhäver trästommens geometri och eliminerar mörka skrymslen för ökad trygghet nattetid. Ljussättningen fortsätter ut i parkrummet med kompletterande belysningsstolpar längs stråken och diskreta armaturer integrerade i planteringsväggornas cortenkanter vilket förstärker landskaps form.

Plan, byggnad
1:50

1. Korridor	412 m ²
2. WC (personal)	265 m ²
3. Frysrum	486 m ²
4. Beredningsyta	132 m ²
a. Beredningsbänk	
b. Glasbox (2*1 m)	
d. Handfat	
c. Serveringsluckor	
5. Kontor	6,87 m ²
6. Förråd	2,00 m ²
7. Miljörum	1,71 m ²
e. 190L	
f. 140L	
9. Beställningsyta	12,30 m ²
Café BTA	57,40 m ²
10. Uteservering	56,50 m ²

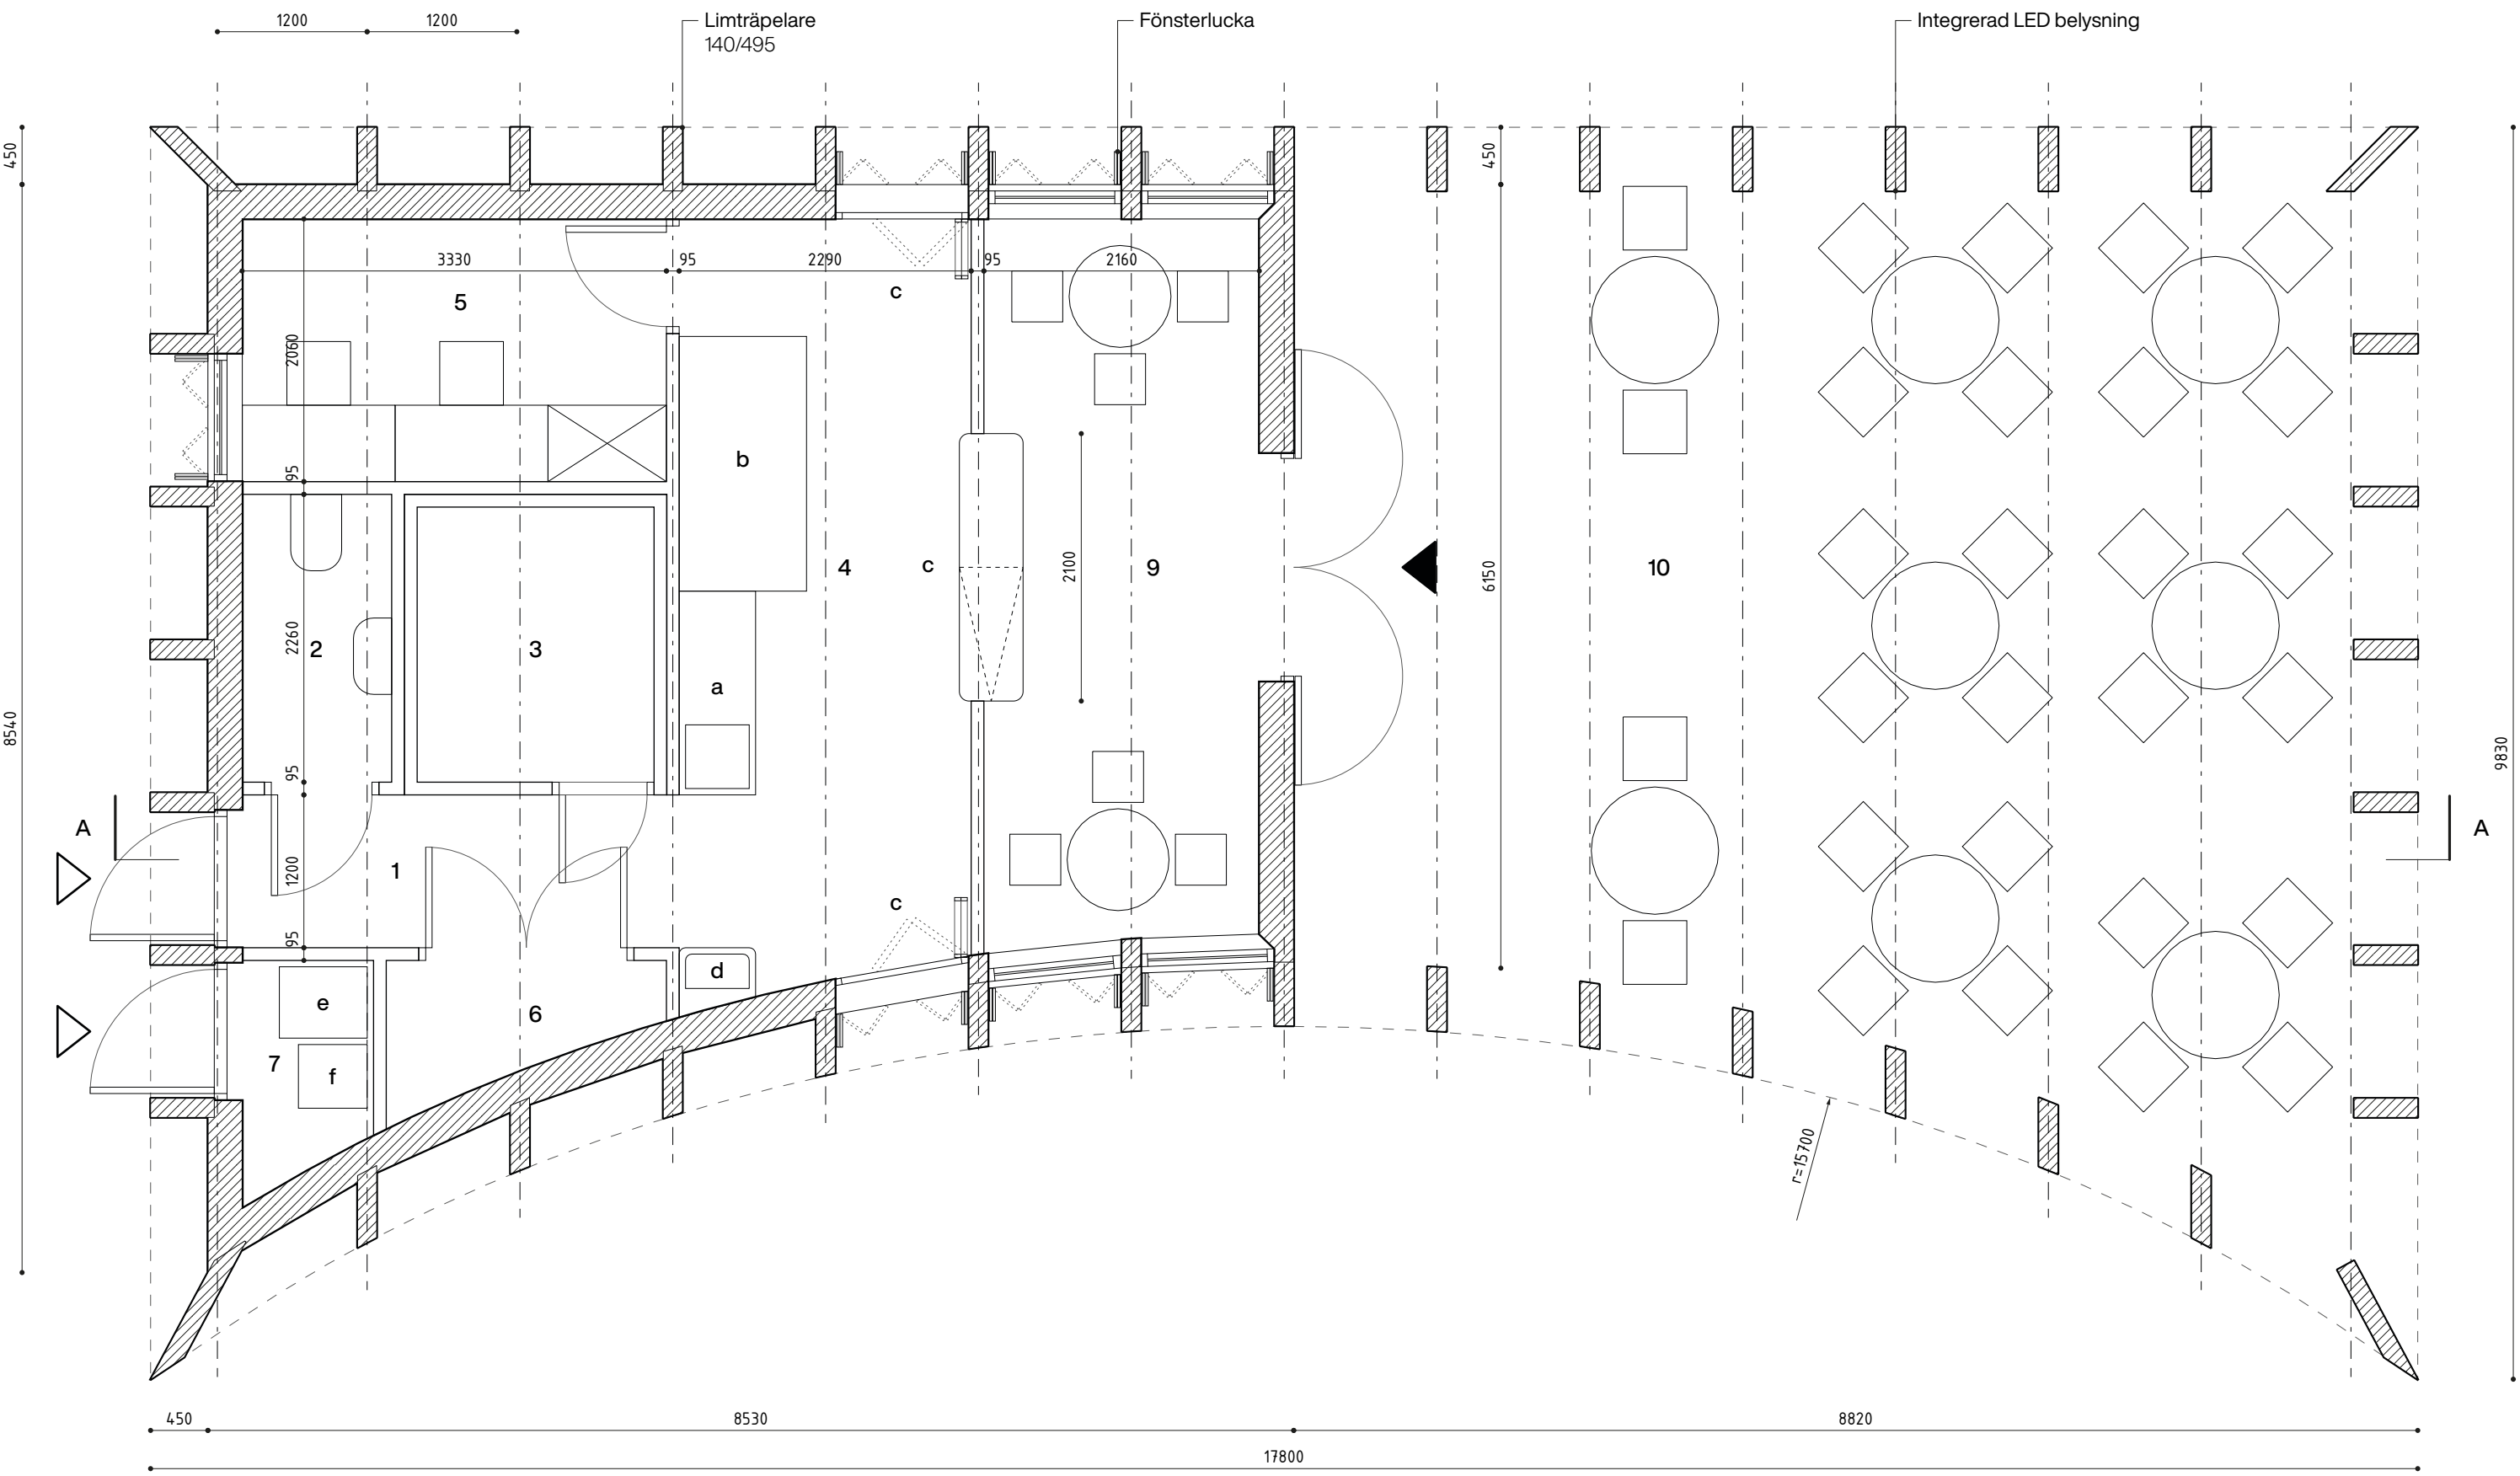

Sektion A-A
1:50

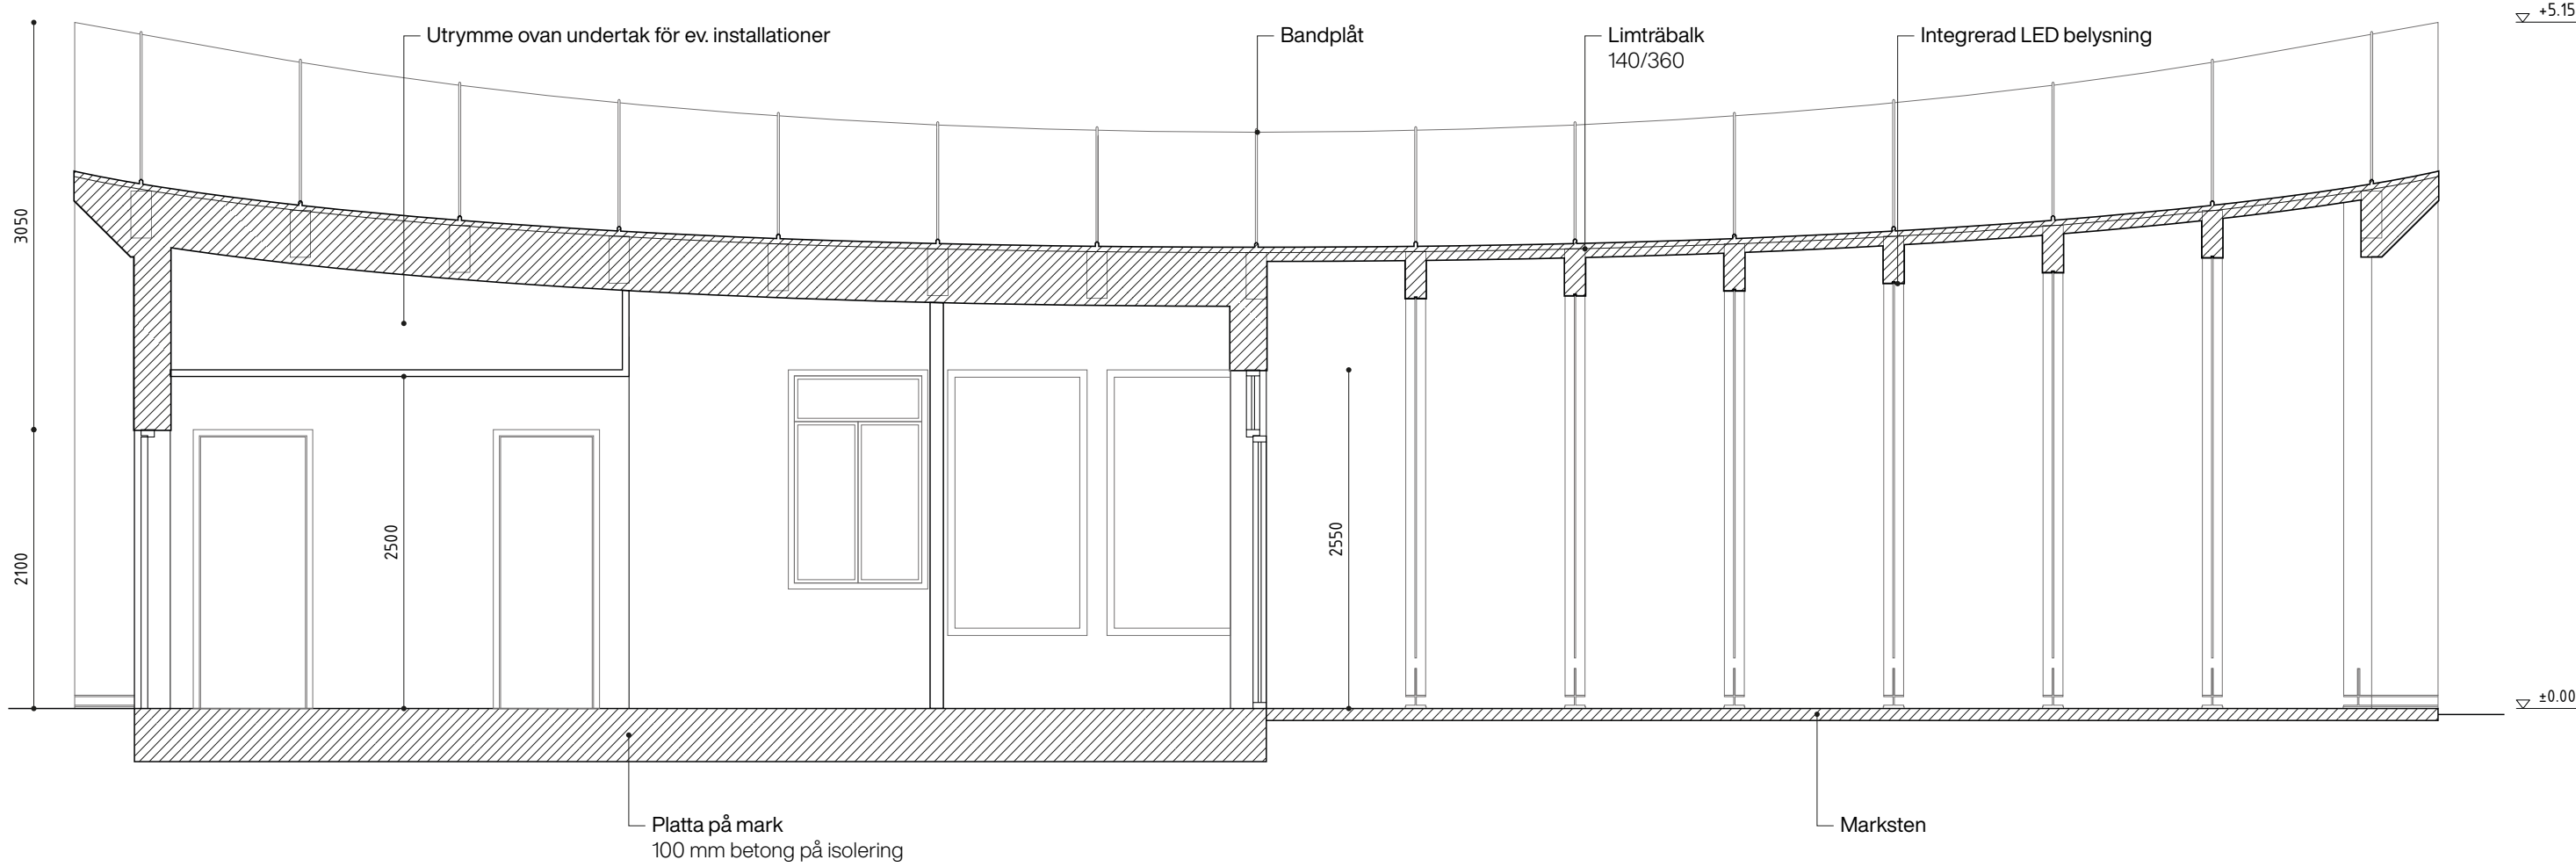

Byggnaden utformas som en rationell och repetitiv träkonstruktion där cafévolym och väderskyddad uteservering integreras i ett gemensamt bärande system. Stommen består av limträpelare och limträbalkar som bildar en tydlig och modulär struktur med hög byggbarhet och kostnadseffektivitet.

Pelarna grundläggs med punktvisa betongplintar, vilket minimerar markeringar och möjliggör anpassning till befintliga träd och rotsystem. Denna grundläggningsprincip reducerar påverkan på platsen och bidrar till projektets hållbarhetsmål. Taket bärs av limträbalkar och utförs med en kombination av isolerade och oisolerade delar, där den uppvärmda cafévolymen hålls inom tävlingskravet om 60 m².

Cafébyggnaden är en fristående, icke-bärande volym inom strukturen, uppförd med träregelstomme och isolerad platta på mark. Konstruktionen möjliggör flexibilitet över tid genom lätta innerväggar och en effektiv planlösning.

Materialvalen präglas av hållbarhet, låg klimatpåverkan och god åldringsförmåga. Trästommen bidrar till koldioxidlagring och minskat klimatavtryck jämfört med alternativa material. Kompletterande material såsom stål och plåt används där det är konstruktivt motiverat och bidrar till lång livslängd och robusthet.

Taket utformning med integrerad dagvattenhantering säkerställer en kontrollerad avvattnings utan behov av omfattande tekniska system. Material och detaljer är valda för att kräva minimalt underhåll och fungera väl i offentlig miljö över tid. Sammanfattningsvis möjliggör den valda byggtekniken en robust, kostnadseffektiv och hållbar konstruktion som är väl anpassad till platsens förutsättningar och tävlingsens krav på genomförbarhet, klimatpåverkan och långsiktig förvaltning.

Den kompakta arkitekturen är ett medvetet funktionellt och ekonomiskt val. Genom att fläta samman inomhus- och utomhusytor under ett enhetligt tak får vi en cafébyggnad som är både kostnadseffektiv, ändamålsenlig och lättskött. Denna lösning spiller även över positivt på landskapsbudgeten - när huvudstrukturen redan löser platsens behov av väderskydd, frigörs hela Parkrummets budget till att skapa en högkvalitativ och grönskande utemiljö.

Cafépaviljong

1. Mark och Grundläggning: ca 300 000 SEK
Platta på mark och plintgrund för pelarkolonnaden.
2. Stomme och Tak: ca 750 000 SEK
Bärande limträstrukturen (pelare/balkar) och bandtäcktt plåttak.
3. Klimatskal och Fasad: ca 450 000 SEK
Isolerade ytterväggar med Thermowood, fönsterpartier, dörrar och serveringsluckor.
4. Interiör och Installationer: ca 450 000 SEK
Ytskikt (kakel/gips), fast inredning (frysrum, rostfria ytor, kyldisk), wc samt grundläggande EI/VVS.
5. Arbetsplats och Marginal: ca 400 000 SEK
Byggetablering, maskiner, ställningar och entreprenörsarvode.

TOTALT (exkl. moms)
ca 2 350 000 SEK


Parkrummet

1. Markarbete & Hårdgjorda ytor: ca 620 000 SEK
Schakt, bärlager, gatssten på uteserveringen, stenmjölsytor samt ytskikt under tak.
2. Grönska & Planteringar: ca 430 000 SEK
250 kvm perenn- och gräsplanteringar, gräsmattor samt formgivande cortenstålkant.
3. Belysning & Parkutrustning: ca 680 000 SEK
Gatubelysning, integrerad LED-belysning längs corten, platsbyggda bänkar, gradångtrappa och cykelställ.
4. Etablering & Oförutsett: ca 250 000 SEK
Maskinkostnader, logistik, masshantering och säkerhetsmarginal för markarbeten.


TOTALT (exkl. moms)
ca 1 980 000 SEK

Ekonomisk kalkyl

Fasad mot sydost
1:50

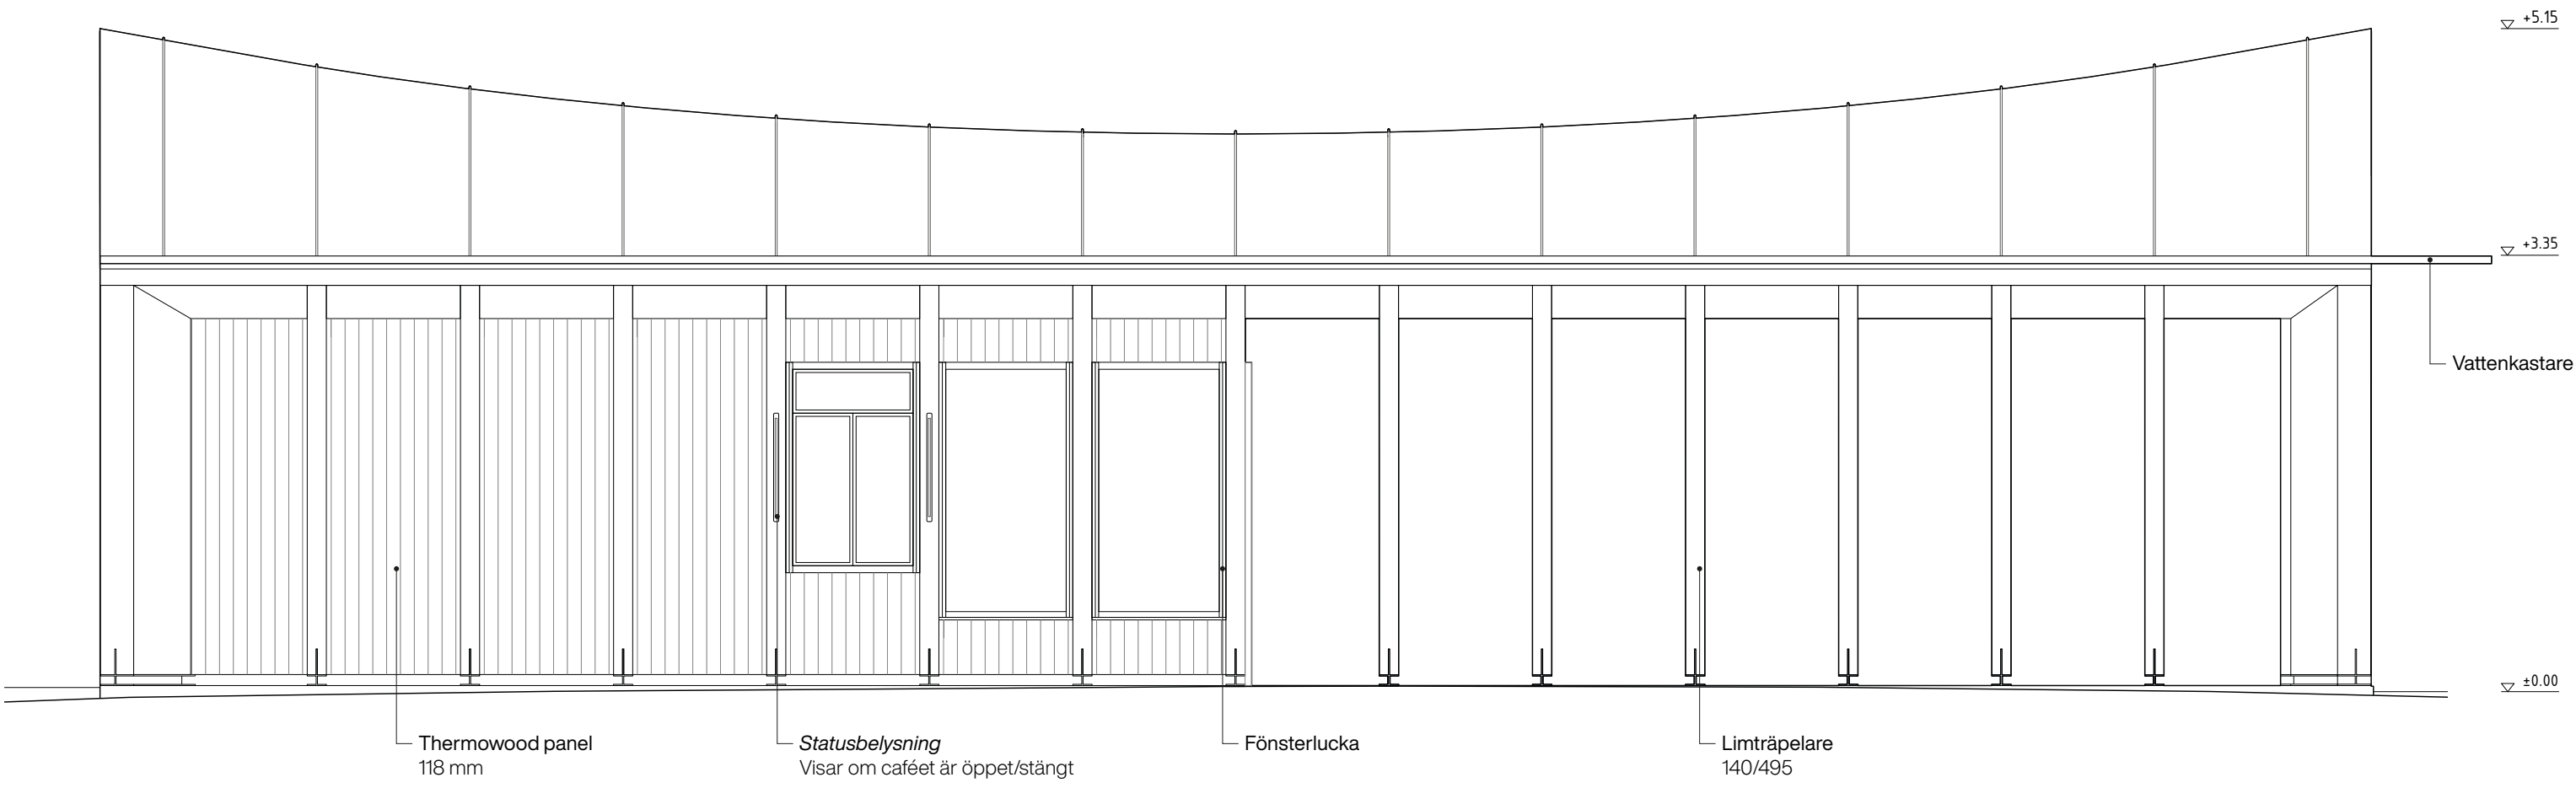



Fasad mot nordost
1:50

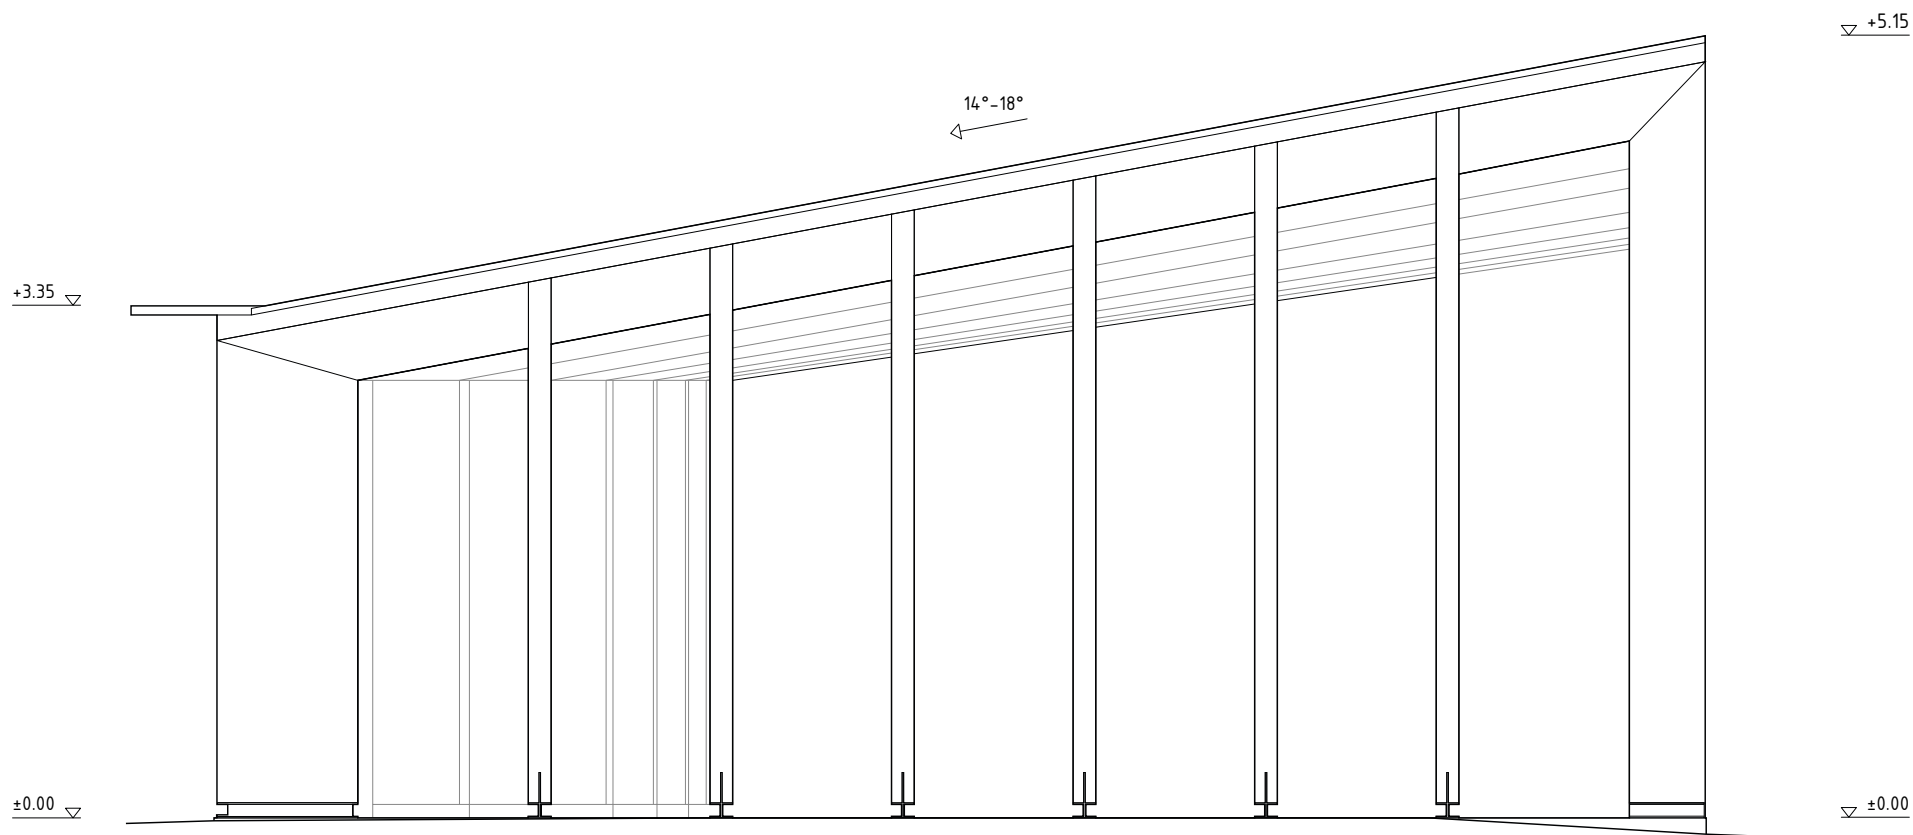

Fönsterluckor*

* De externa fönsterluckorna är utförda som diskreta vikdörrar i massivt trä, målade i samma djupa gröna kulör som fasaden. När kaféet är öppet viks sektionerna tillbaka tätt mot pelarna och smälter nästintill osynligt in i kolonnaden. Med fönsterluckan stängd och låst bildar den istället en visuellt obruten vägg som erbjuder ett fullgott inbrottskydd. Denna eleganta lösning säkerställer att byggnaden behåller sitt monolitiska uttryck och sin arkitektoniska dominans dygnet runt, även när verksamheten vilar.

Sektion B-B
1:200

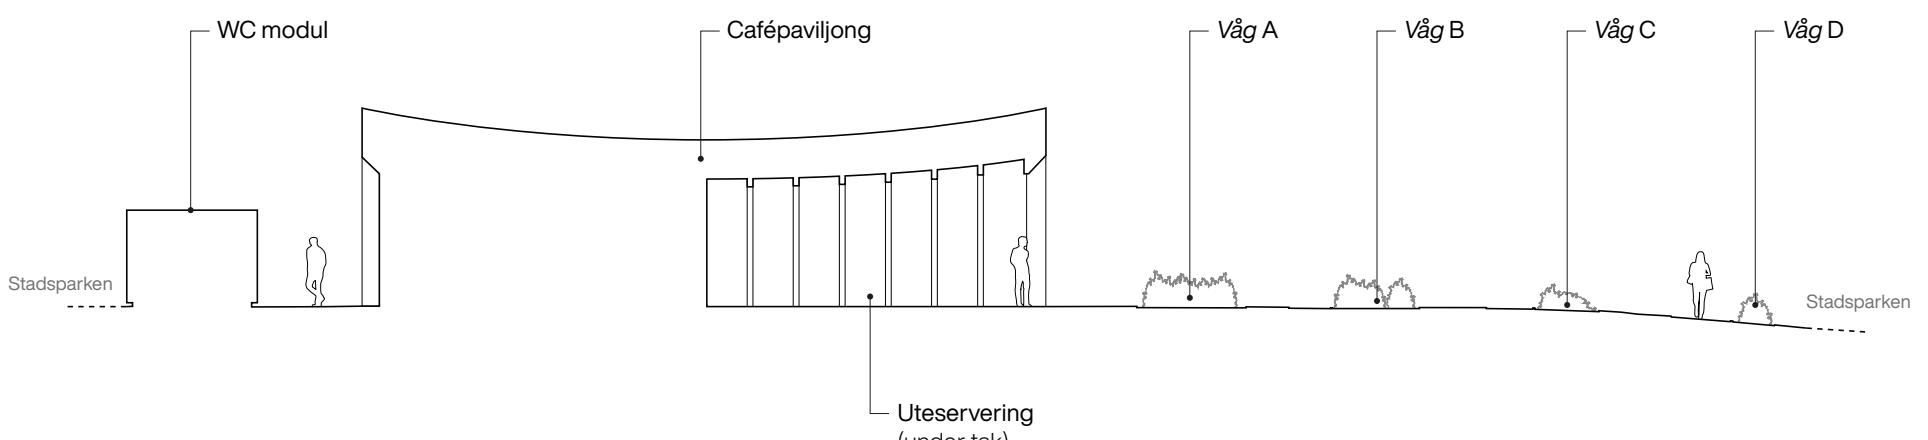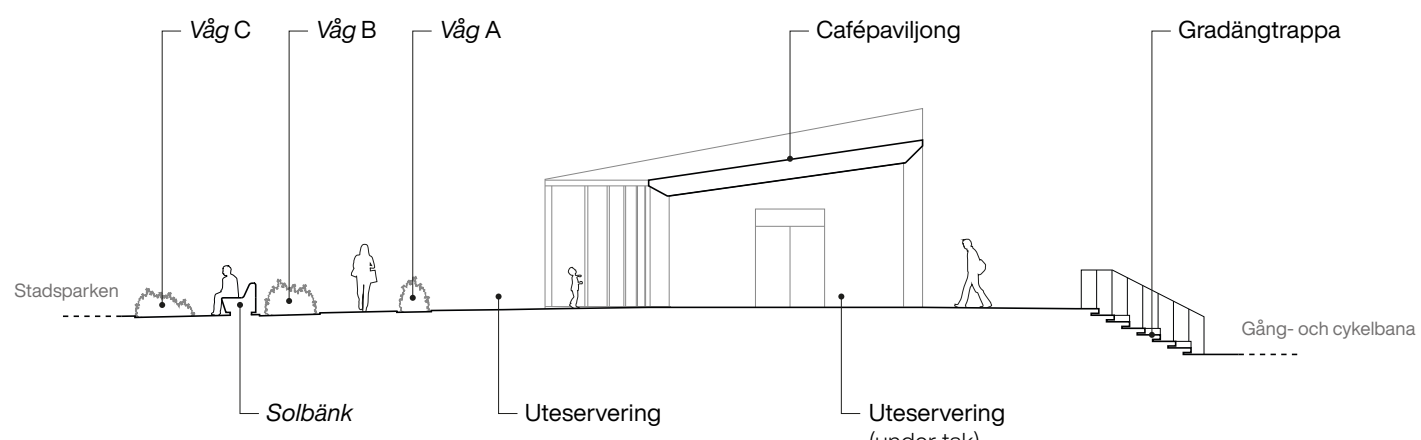

Sektion C-C
1:200

Vy från Stadsparken



Vy från gång- och cykelstråket



Vy från gång- och cykelstråket

