


MÅNE OCH SOL

Cafépaviljong i Örebro Stadspark

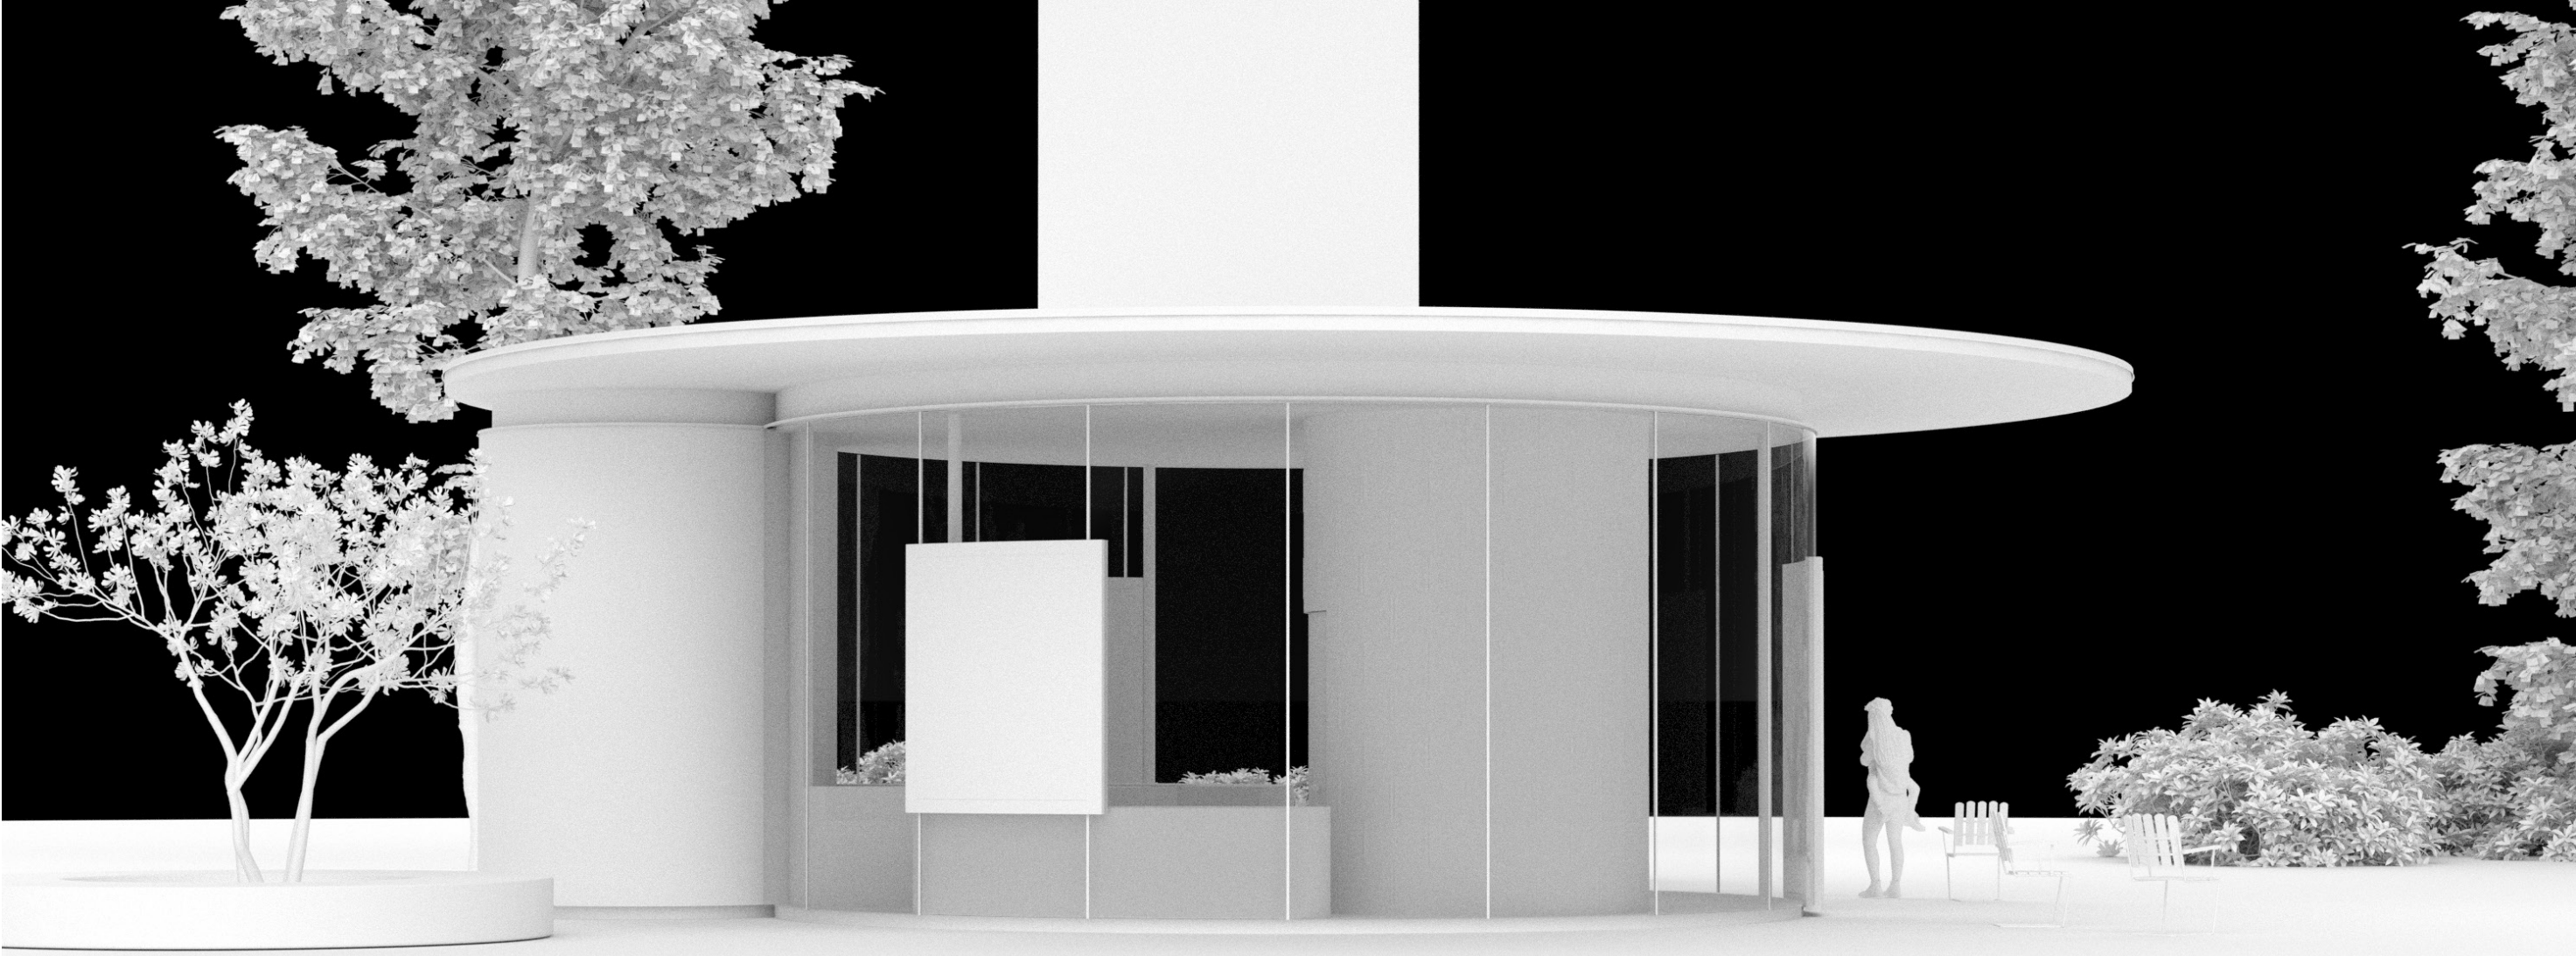

Begärt vy mot östfasaden med serveringsluckorna

Förslaget är speciellt inspirerat av tävlingsprogrammets önskan om en samtida byggnad med hög arkitektonisk kvalitet. En uppskattad och nutida Cafépaviljong, som samtidigt är väl förankrad på platsen i förhållande till parkens karaktär och kultur. Tomten erbjuder redan en vack-er plats med träd och grönska – vi lägger till.

Gläntan



I en trädgård på en liten höjd med utsikt över Svartån, mellan vuxna träd och rhododendron står cafépaviljongen. Infogad och i samspel med parken och tomtens befintliga grönstruktur, ramar den runda byggnaden in ett skyddat och samtidigt öppet och översiktlig uterum, som en glänta i skogen. Övergångarna mellan paviljongen, dess tillhörande uterum och den helt offentliga parken är definerad, men utan fysiska hinder. Ett lager av fin grus anläggs på ett område för uteservering; hvart bord, parasoller och de befintliga Grythyttan stolarna löst placeras ut. Platsen är intim men tillräckligt stor för att rymma evenemang, eller för att låta barnen spela boule i hörnet under fiket. Markbeläggningen leder en ochså till en liten plats med benk under en nyplanterad magnolia, varifrån serveringsluckorna under en solig dag betjänar parken i sin helhet. Den offentliga toaletten placeras vid ett träd en bit från paviljongen, längs med vägen för att upplevas offentlig och för alla. Samtidigt är den i närheten av kafébesökare och scenen.

Cafépaviljongen

Förslaget är en rund Cafépaviljong med en tydlig visuell närvaro i landskapet, och som parkens växter och träd er naturlig att röra sig runt längs alla sidor. Paviljongen har en nätt och öppen karaktär och en tydlig form. Tillsammans med paviljongens höjd ger det byggnaden uttrycket av en liten, offentlig byggnad, som bjuder in parkbesökare att sitta ned i skydd för sol och regn, inne eller under det generösa takutsticket. Den har en öppen och översiktlig plan, som gör den hanterbar och rymlig för 1-4 anställda. Rummet är format som en naturlig plats att stanna upp, samtidig som den skapar en tydlig rörelse genom paviljongen for människor och kö.

Lykta i landskapet

Paviljongens belysning är utformad med målet att skapa en tydlig identitet, både dag- och kvällstid. Byggnadens transparenta karaktär gör ljuset till ett arkitektoniskt grepp. Invändigt är belysningen varm och dämpad, vilket ger paviljongen en lykteffekt som sprider ljus till omgivningen. Efter stängning bibehålls en låg ljusnivå, så att platsen fortsatt upplevs som trygg och användbar – för vistelse och aktiviteter som boule på gruset. Ett enkelt och tydligt grepp som gör paviljongen till en orienteringspunkt, både dag och kväll.

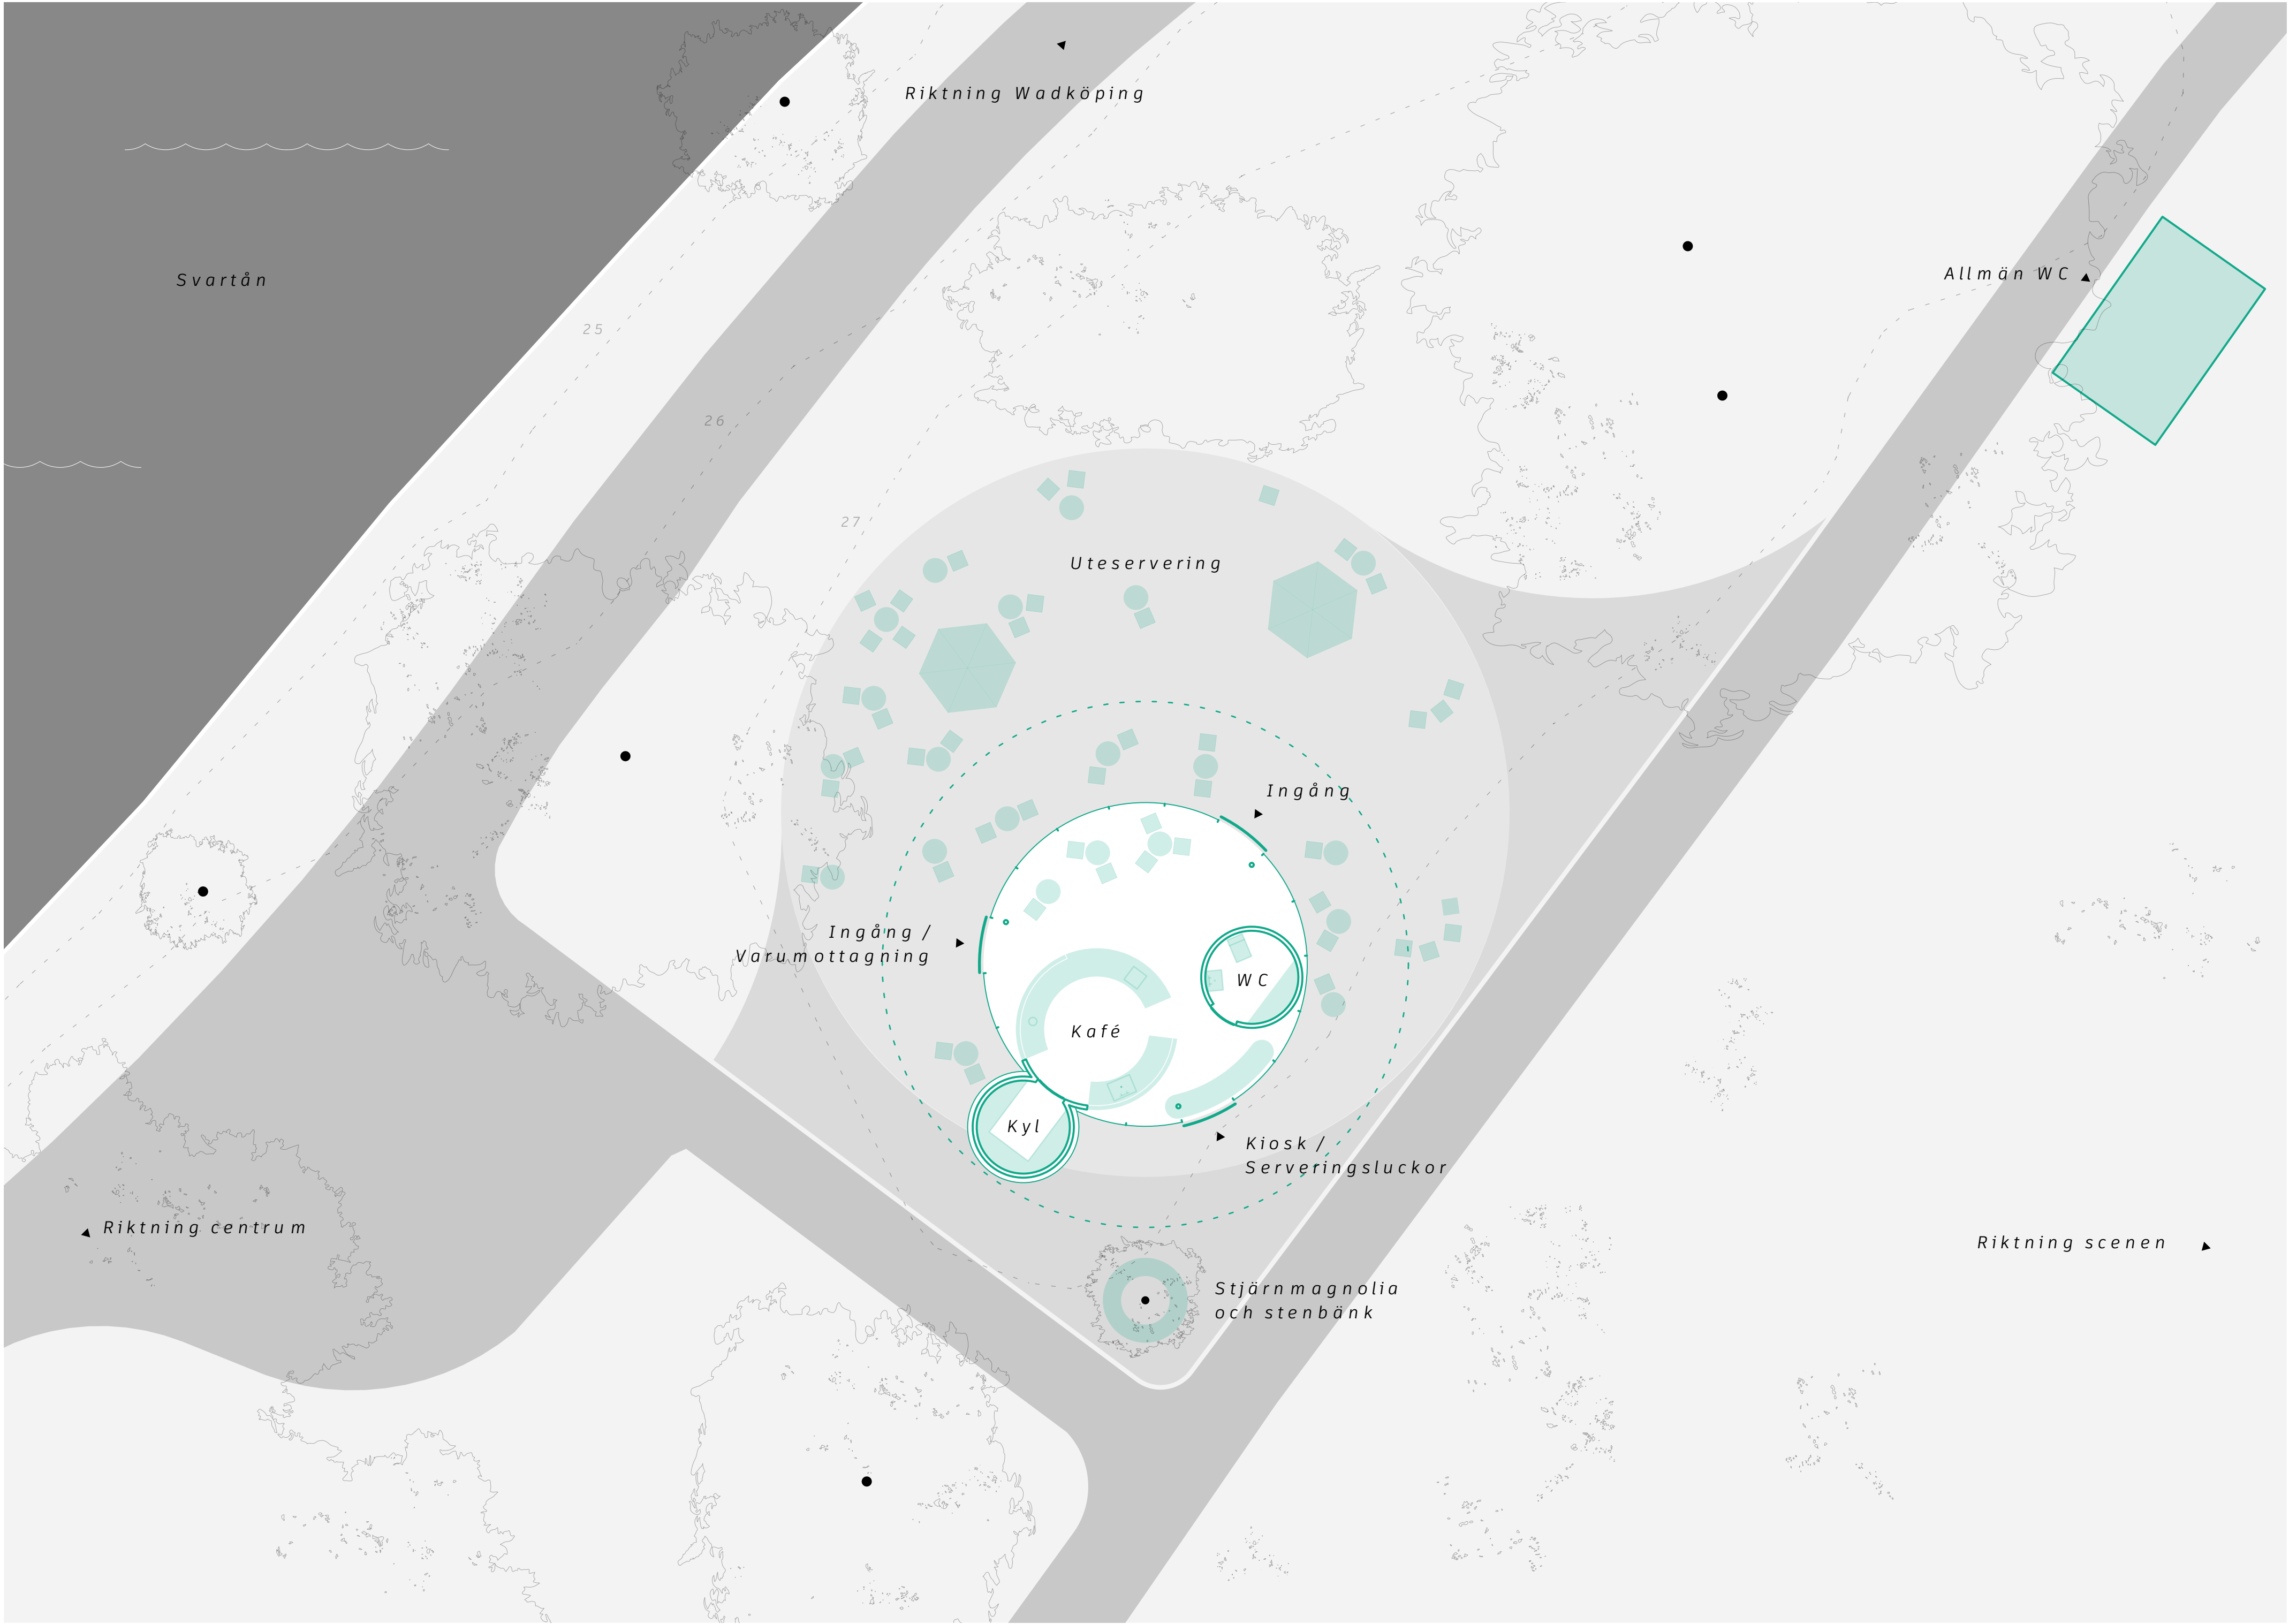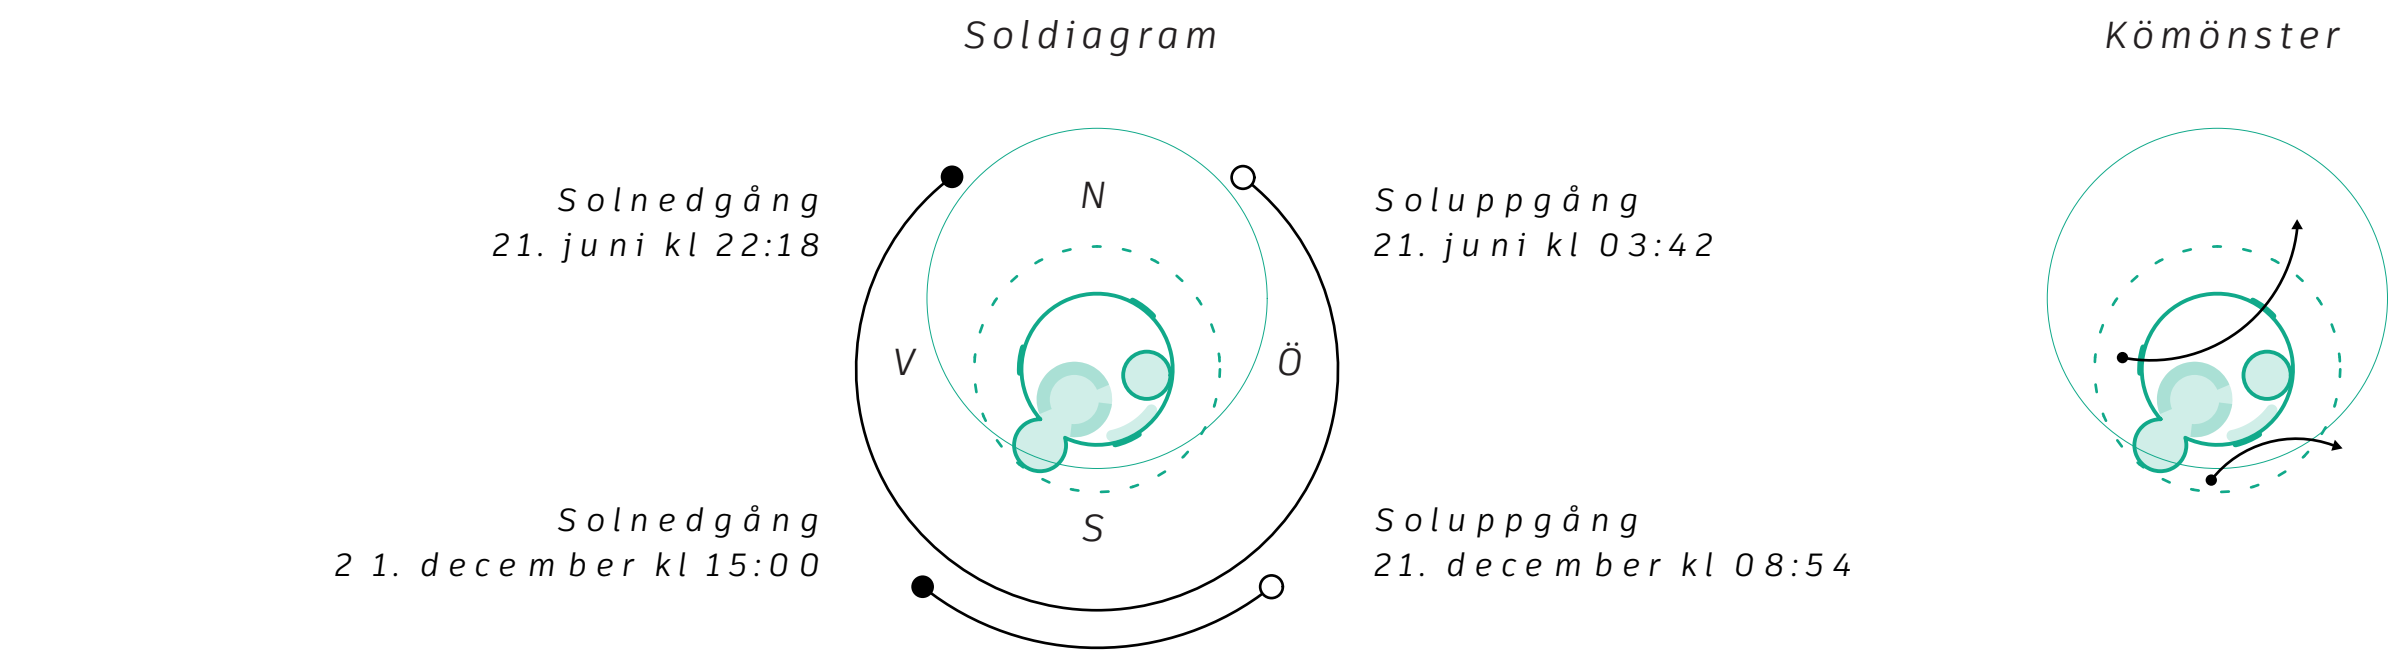


Situationsplan 1:100




Situationsplan

1:800

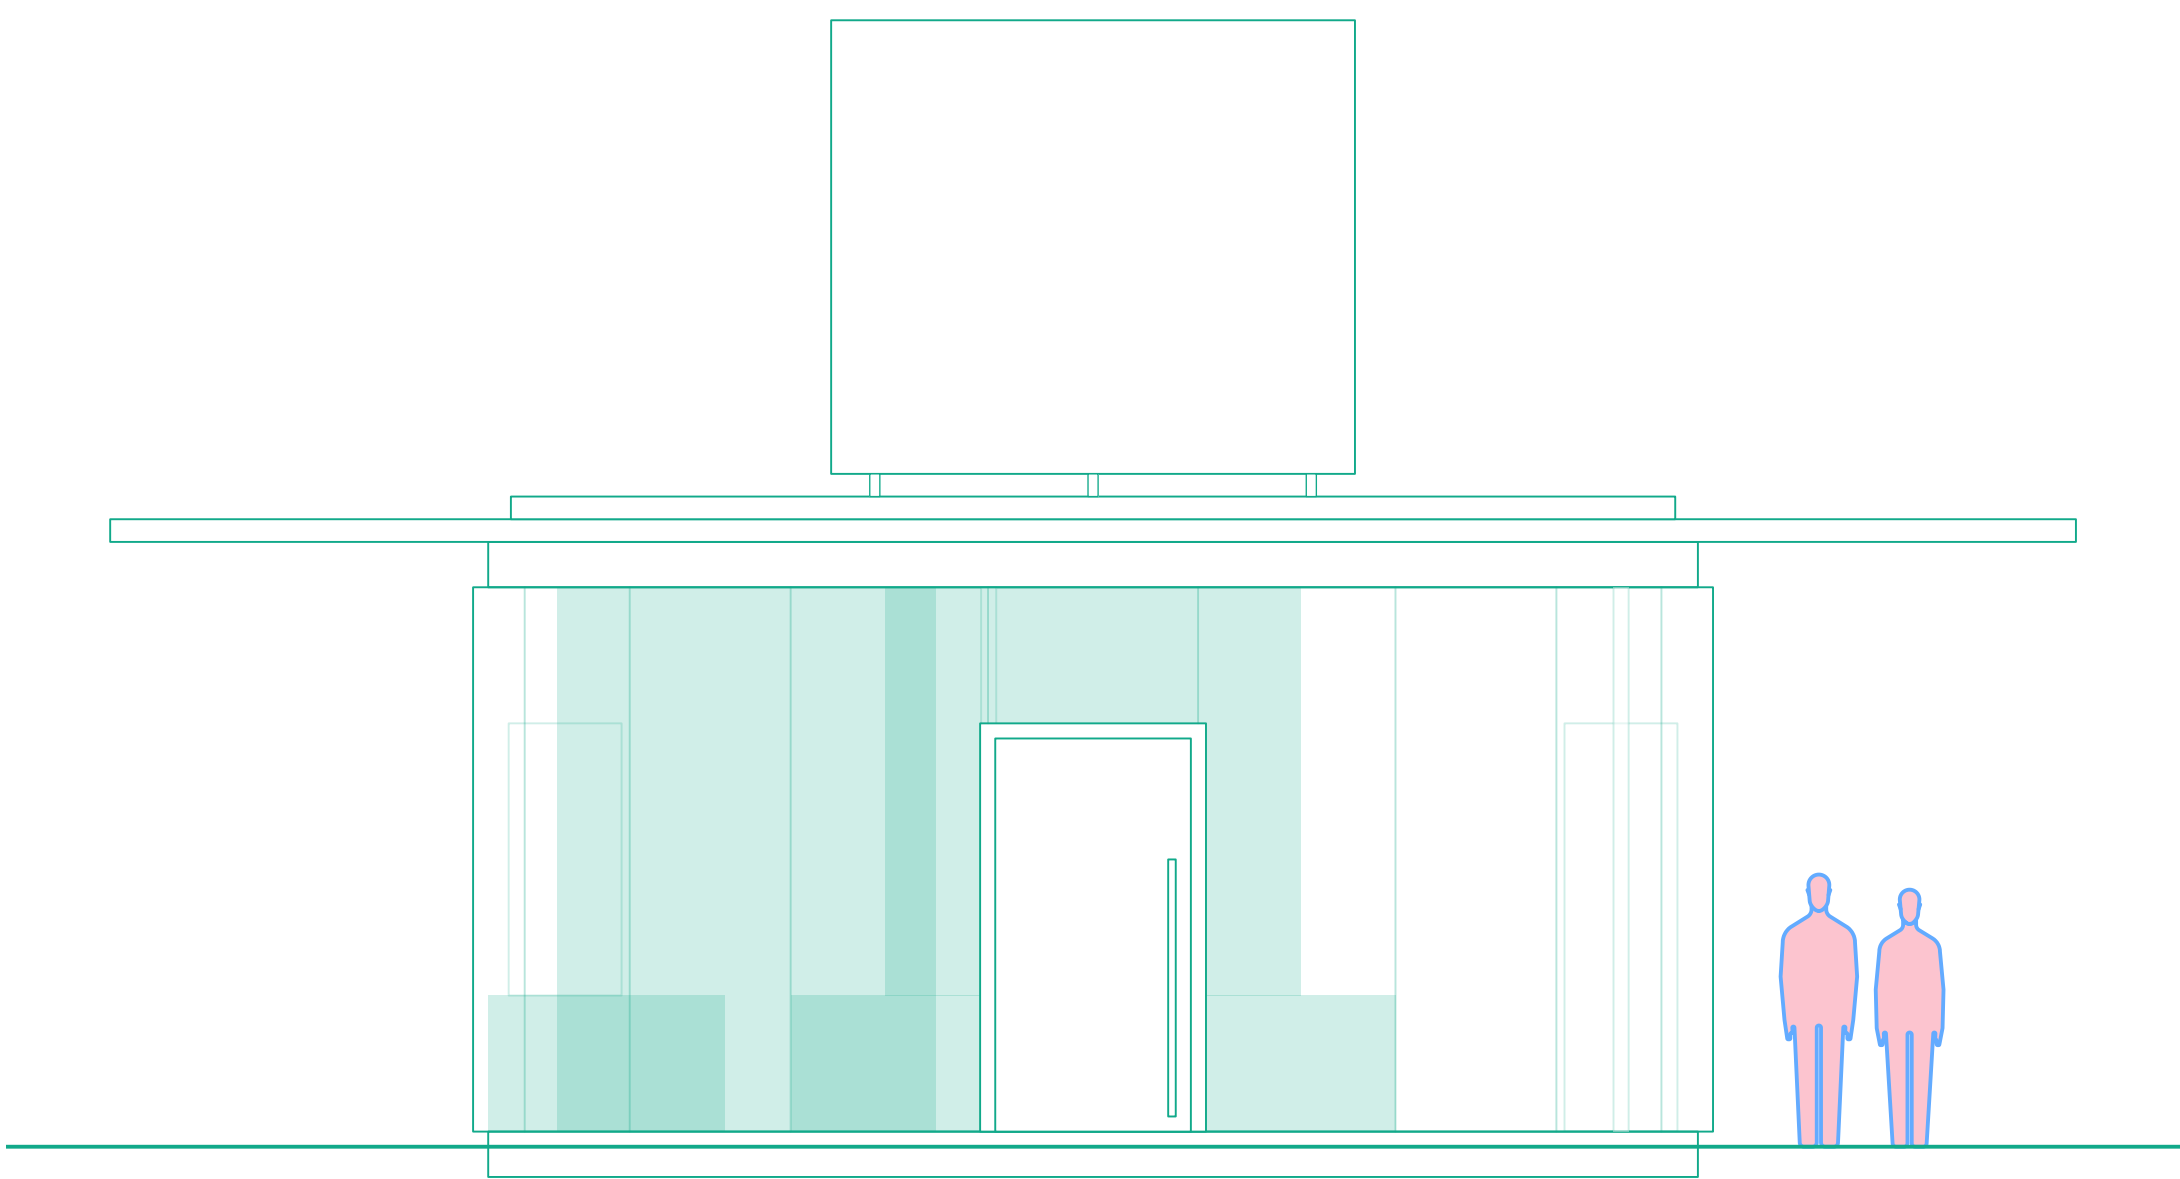

Norrfasad med utgång till servering

1:50

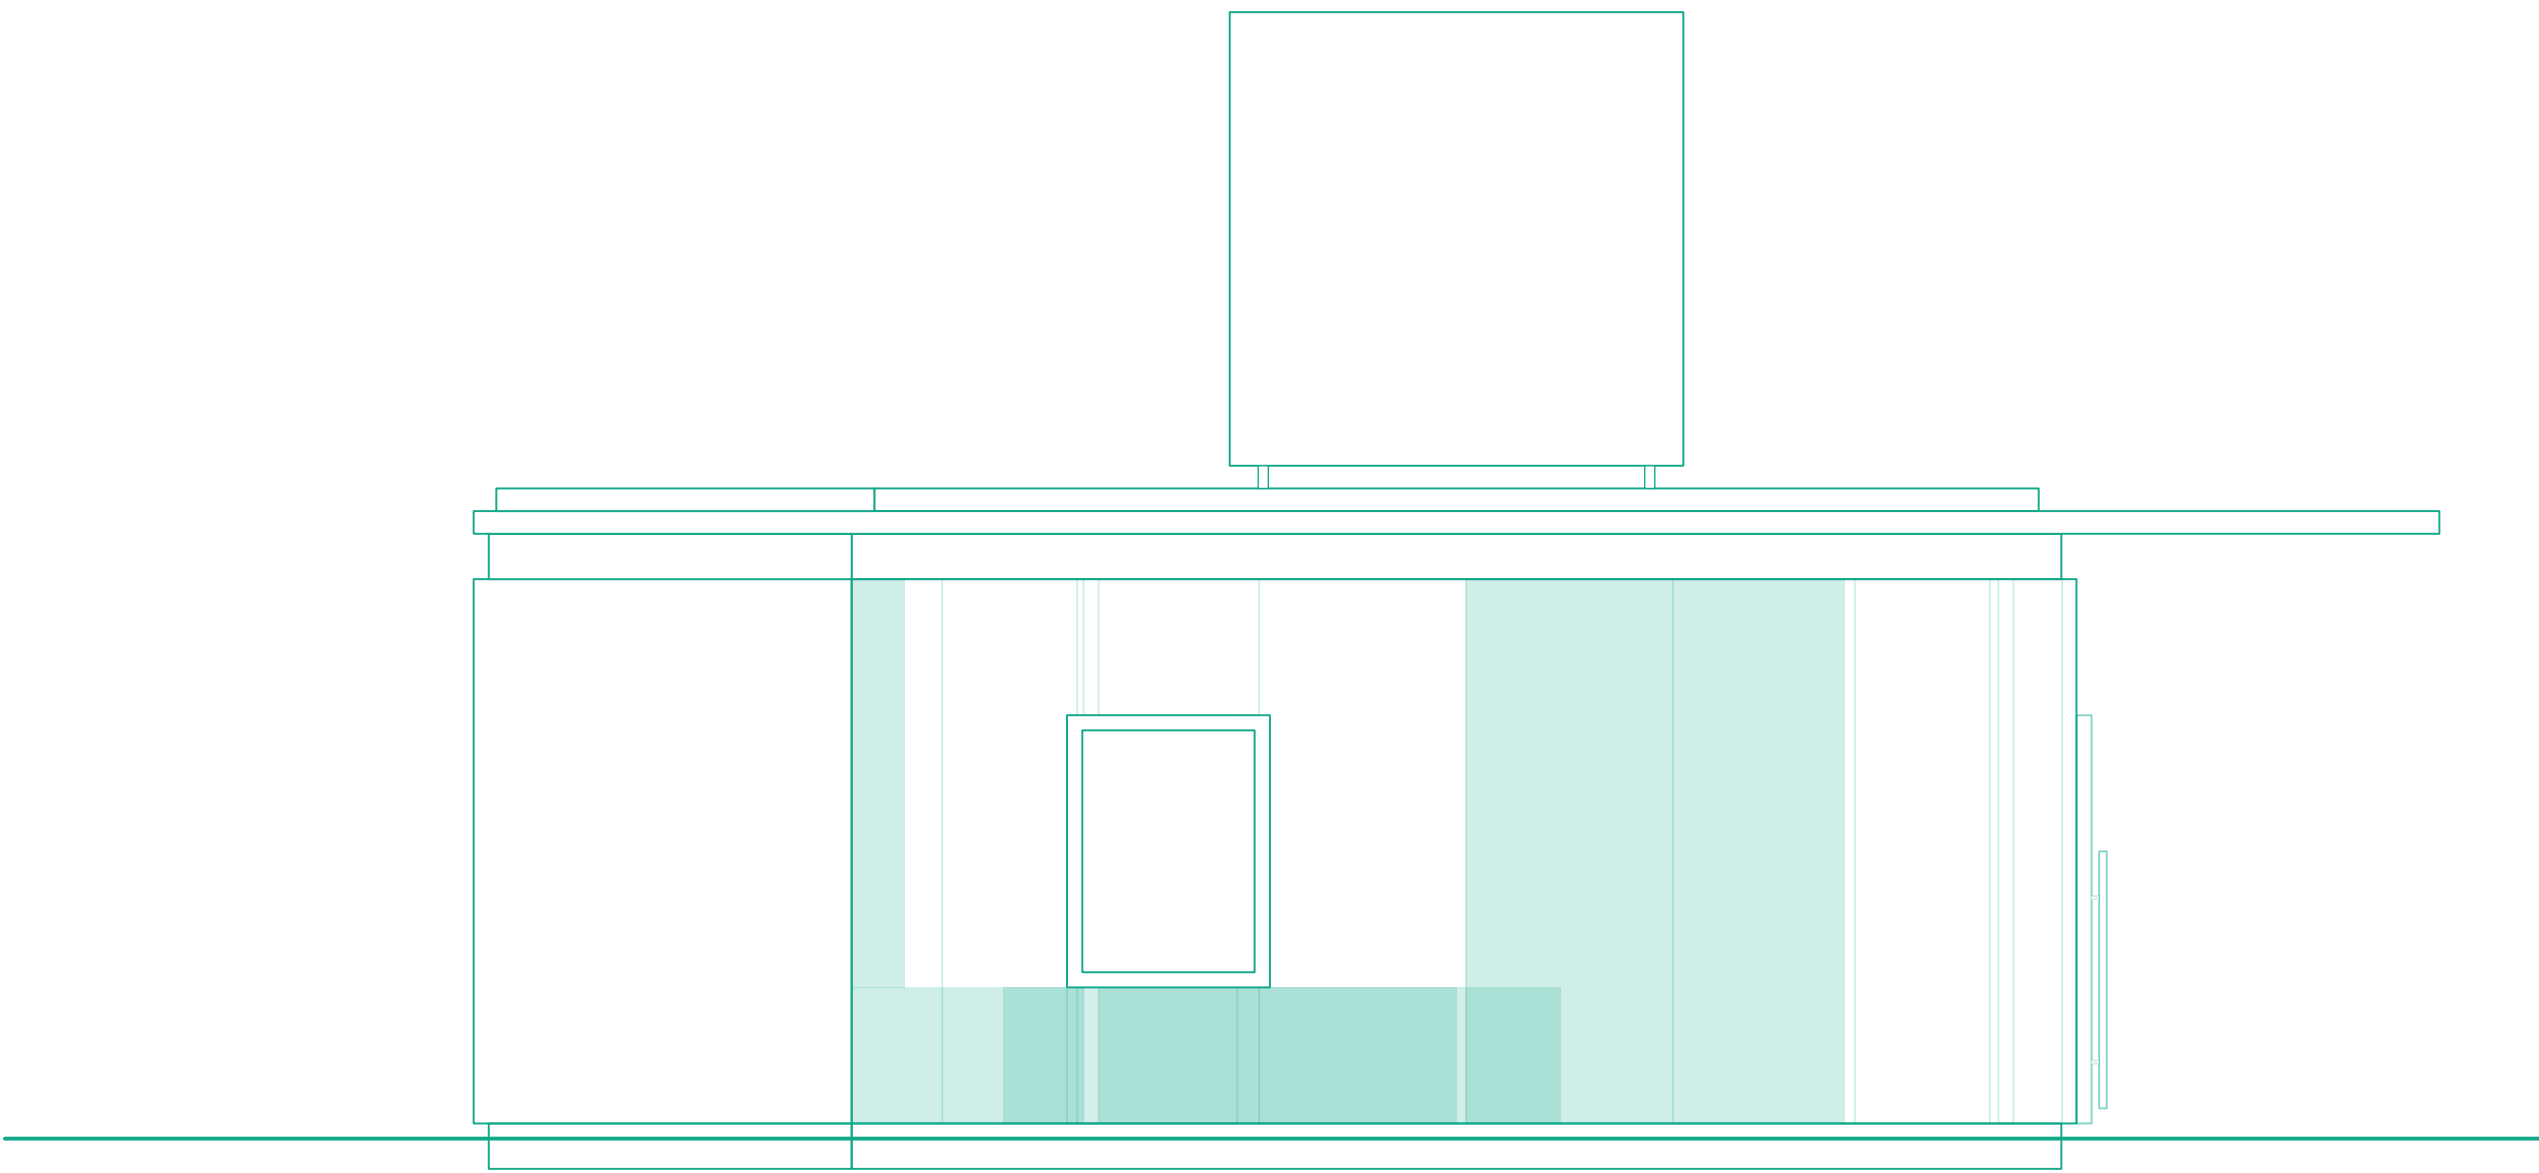


Sydöstlig fasad med serveringsluckor

1:50



Begärt vy mot entrén från vägen vid ån

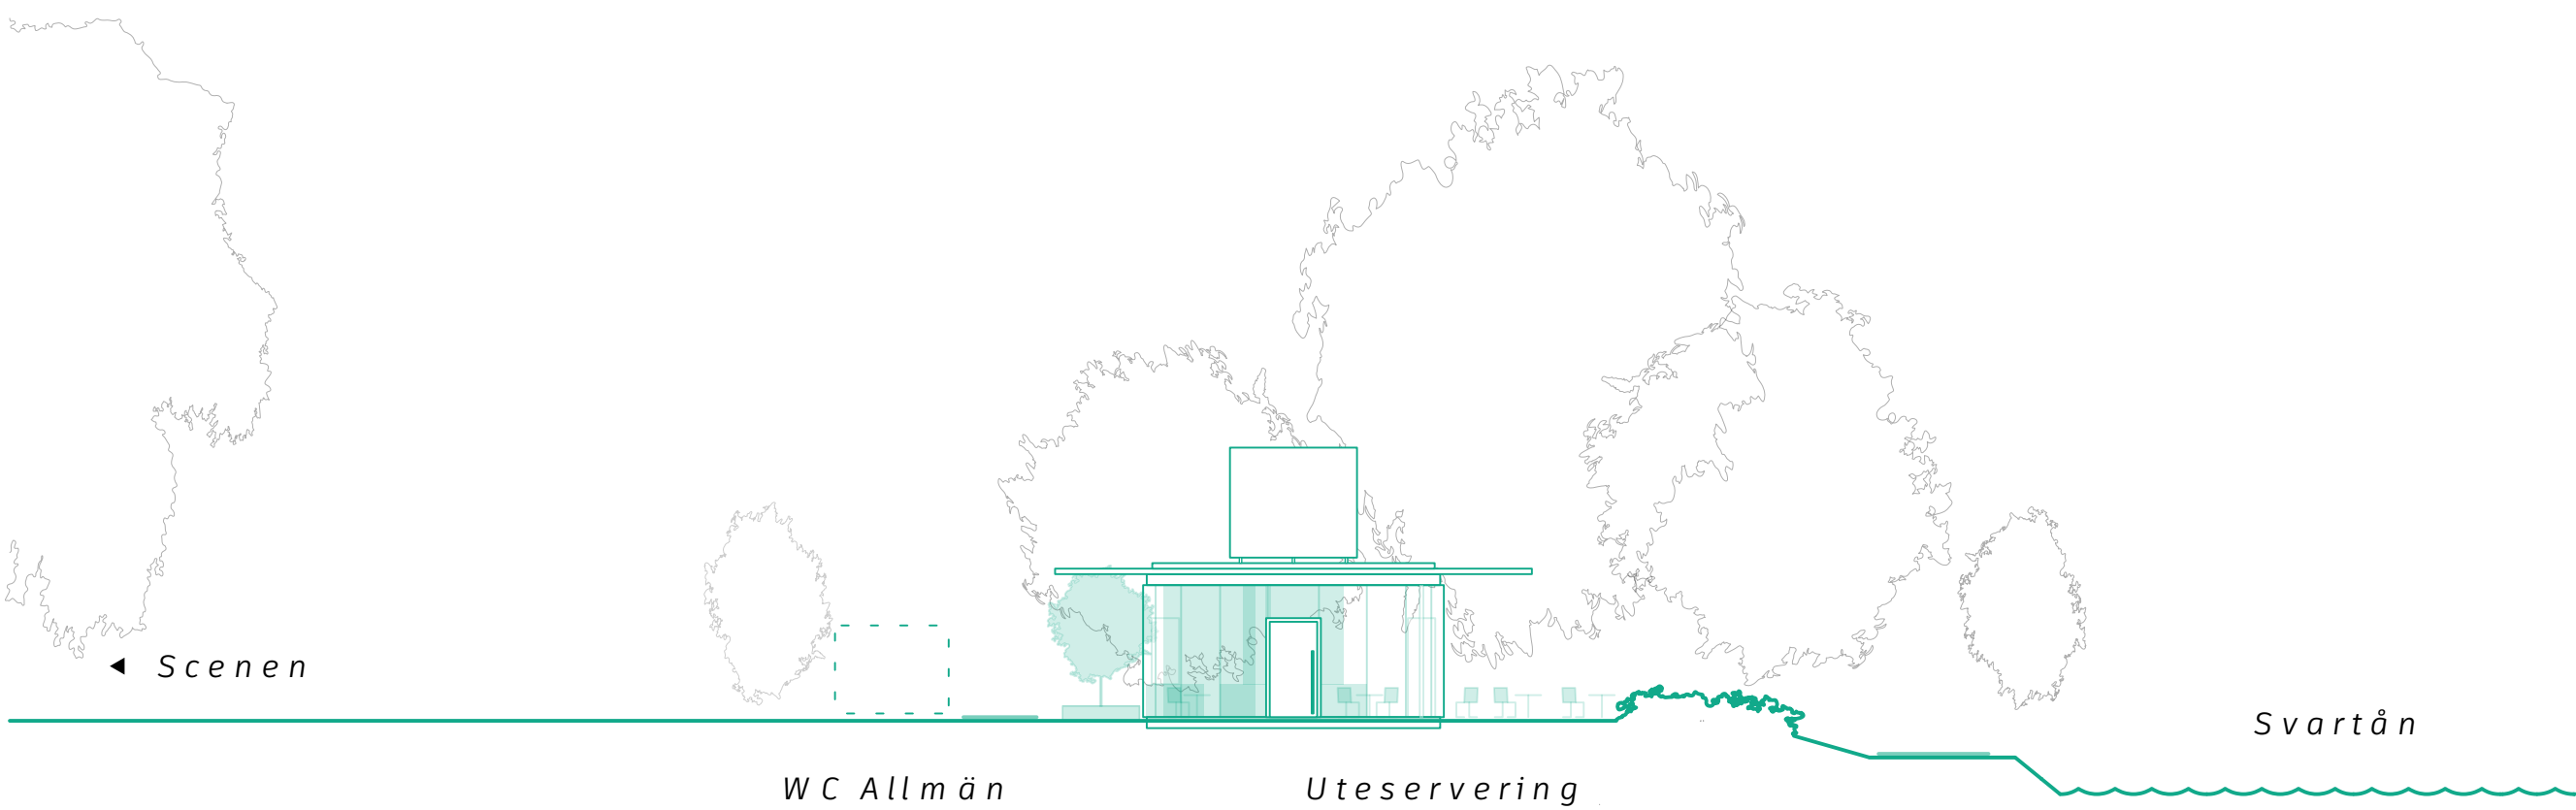


Sektion

1:200

Plan av cafépaviljongen

1:50

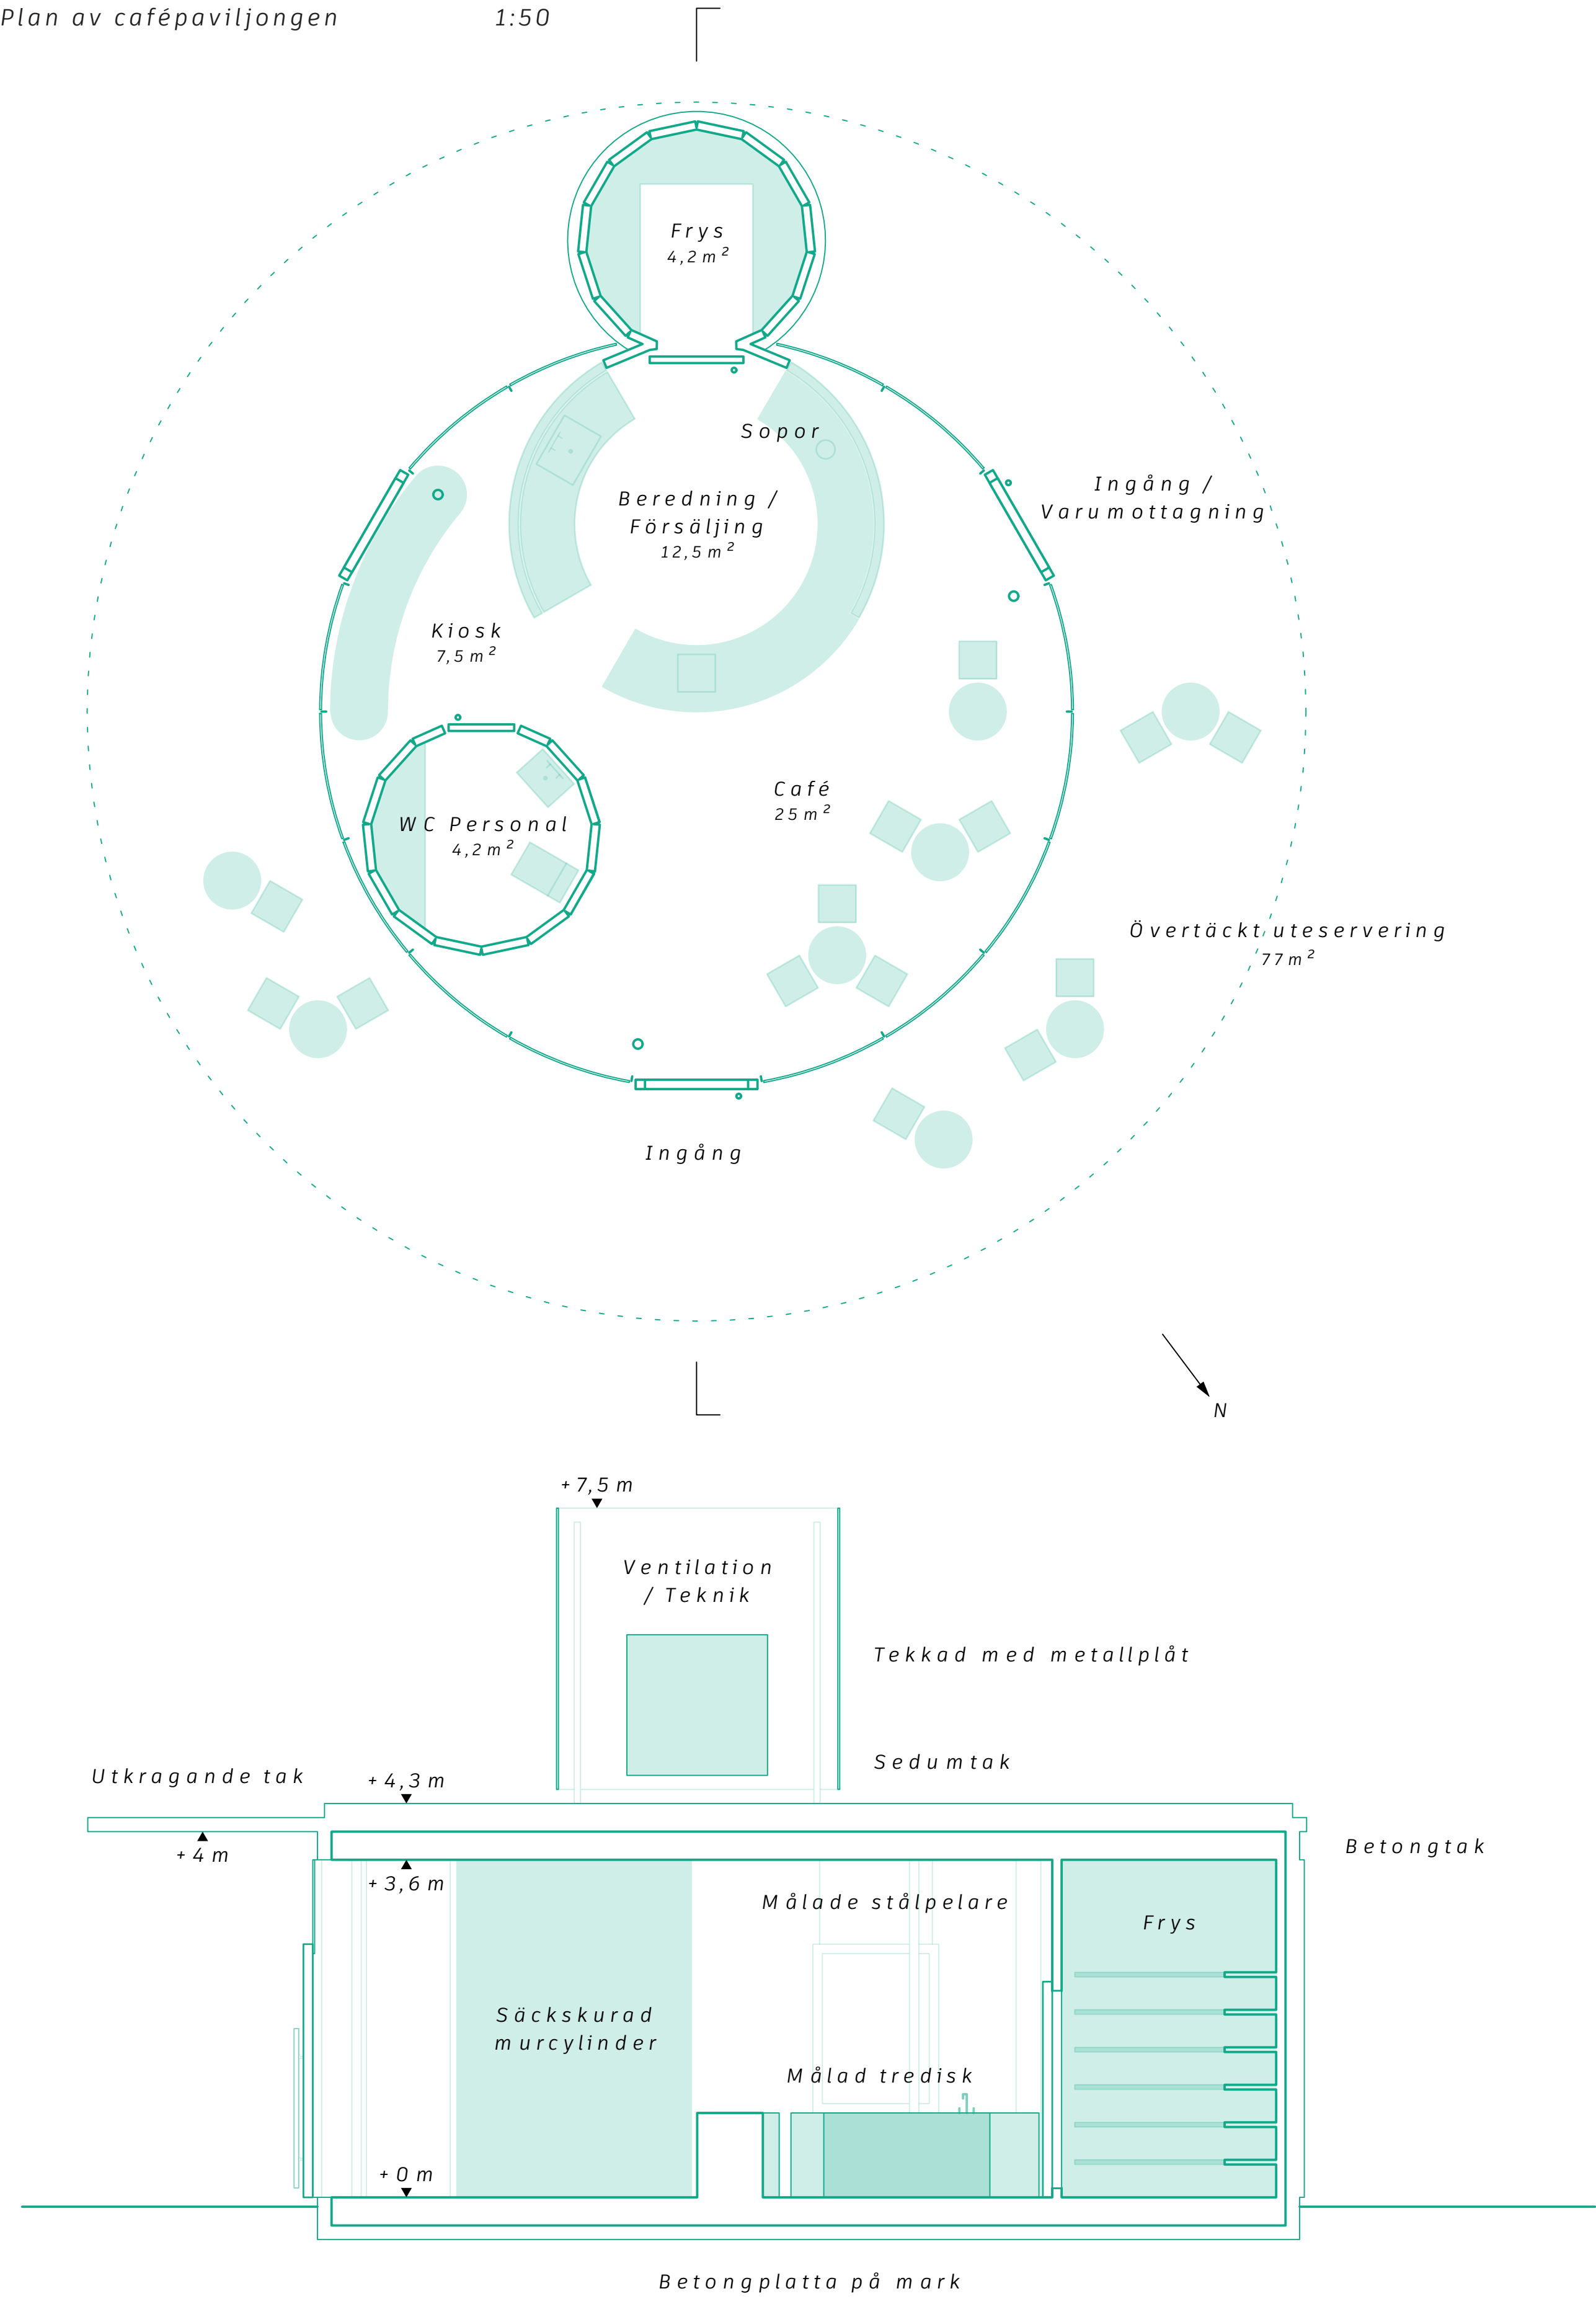

Sektion av cafépaviljongen

1:50



Vy av cafépaviljongen från uteserveringen

Teknisk beskrivning

Av tomt- och kostnadsskäl har vi valt att arbeta inom en sammanhållen volym och att minimera byggnadens fotavtryck. Förslaget är enkelt i form och uppbyggnad och är planerat med fokus på ett effektivt genomförande, med utgångspunkt i modern byggpraxis. Paviljongen är uppförd i hållbara material som ska tåla ett stort antal besökare samt väder, vind och årstidernas växlingar. Byggnaden består av en platta på mark i platsgjuten betong och en konstruktion av tre inspända stålpelare som bär upp ett betongtak, och en sekundärkonstruktion i stål som hanterar takutsticket. Ventilation och teknik har blivit en del av arkitekturen och formen på taket. De inre rummen muras upp med ett enkelt skikt som ytbehandlas med säckskurning. Konstruktion och material är valda för att uppfylla olika byggtekniska funktioner och samtidigt ge paviljongen dess luftiga och öppna karaktär.

Ekonomisk kalkyl

(Ungefärlig, utan offerter. inkl. arbete)

Cafépaviljong	55m2	
Betongfundament - 55m2		ca 300000 sek
Mur med puts - 8 m2 rum		ca 140000 sek
Stålsøyler, konstruktion		ca 500000 sek
Betongtak - 55m2		ca 200000 sek
Sedumtak - 55m2		ca 90000 sek
Takutstikk i stål - 78m2		ca 150000 sek
Takuppbyggnad - 10m2		ca 10000 sek
Fasadglas - 55 m2 rum		ca 600000 sek
Beslag, inngångar, detaljer		ca 100000 sek
Fast inventar		ca 50000 sek
Rördragningar		ca 80000 sek
El - 55m2		ca 100000 sek
Ventilation - 55m2		ca 100000 sek
Total		ca 2.4 mill sek
Parkrummet 340m2		
Fin mark grus - 340 m2		ca 200000 sek
1 stk Magnolia		ca 2000 sek
Stenbenk		ca 6000 sek
Cafebord - 20 stk		ca 30000 sek
Parasoller - 3 stk		ca 20000 sek
Total		ca 258000 sek