


En slingrande grön mötesplats


‘Meander’ formar en ny målpunkt i Stadsparken – en öppen och inbjudande mötesplats där arkitektur och landskap samverkar för att stärka parkens sociala funktion. Här skapas en miljö som är tillgänglig och användbar över tid – lågmäld men tydlig, samtida men förankrad i platsens historia.

Förslaget utgår från Svartåns rörelse genom landskapet, dess mjuka meanderlopp och naturliga flöde. Parkrummet formas som en förlängning av ån, där slingrande stråk, rundade former och varierade rumsligheter skapar en sammanhållen och rik parkupplevelse.

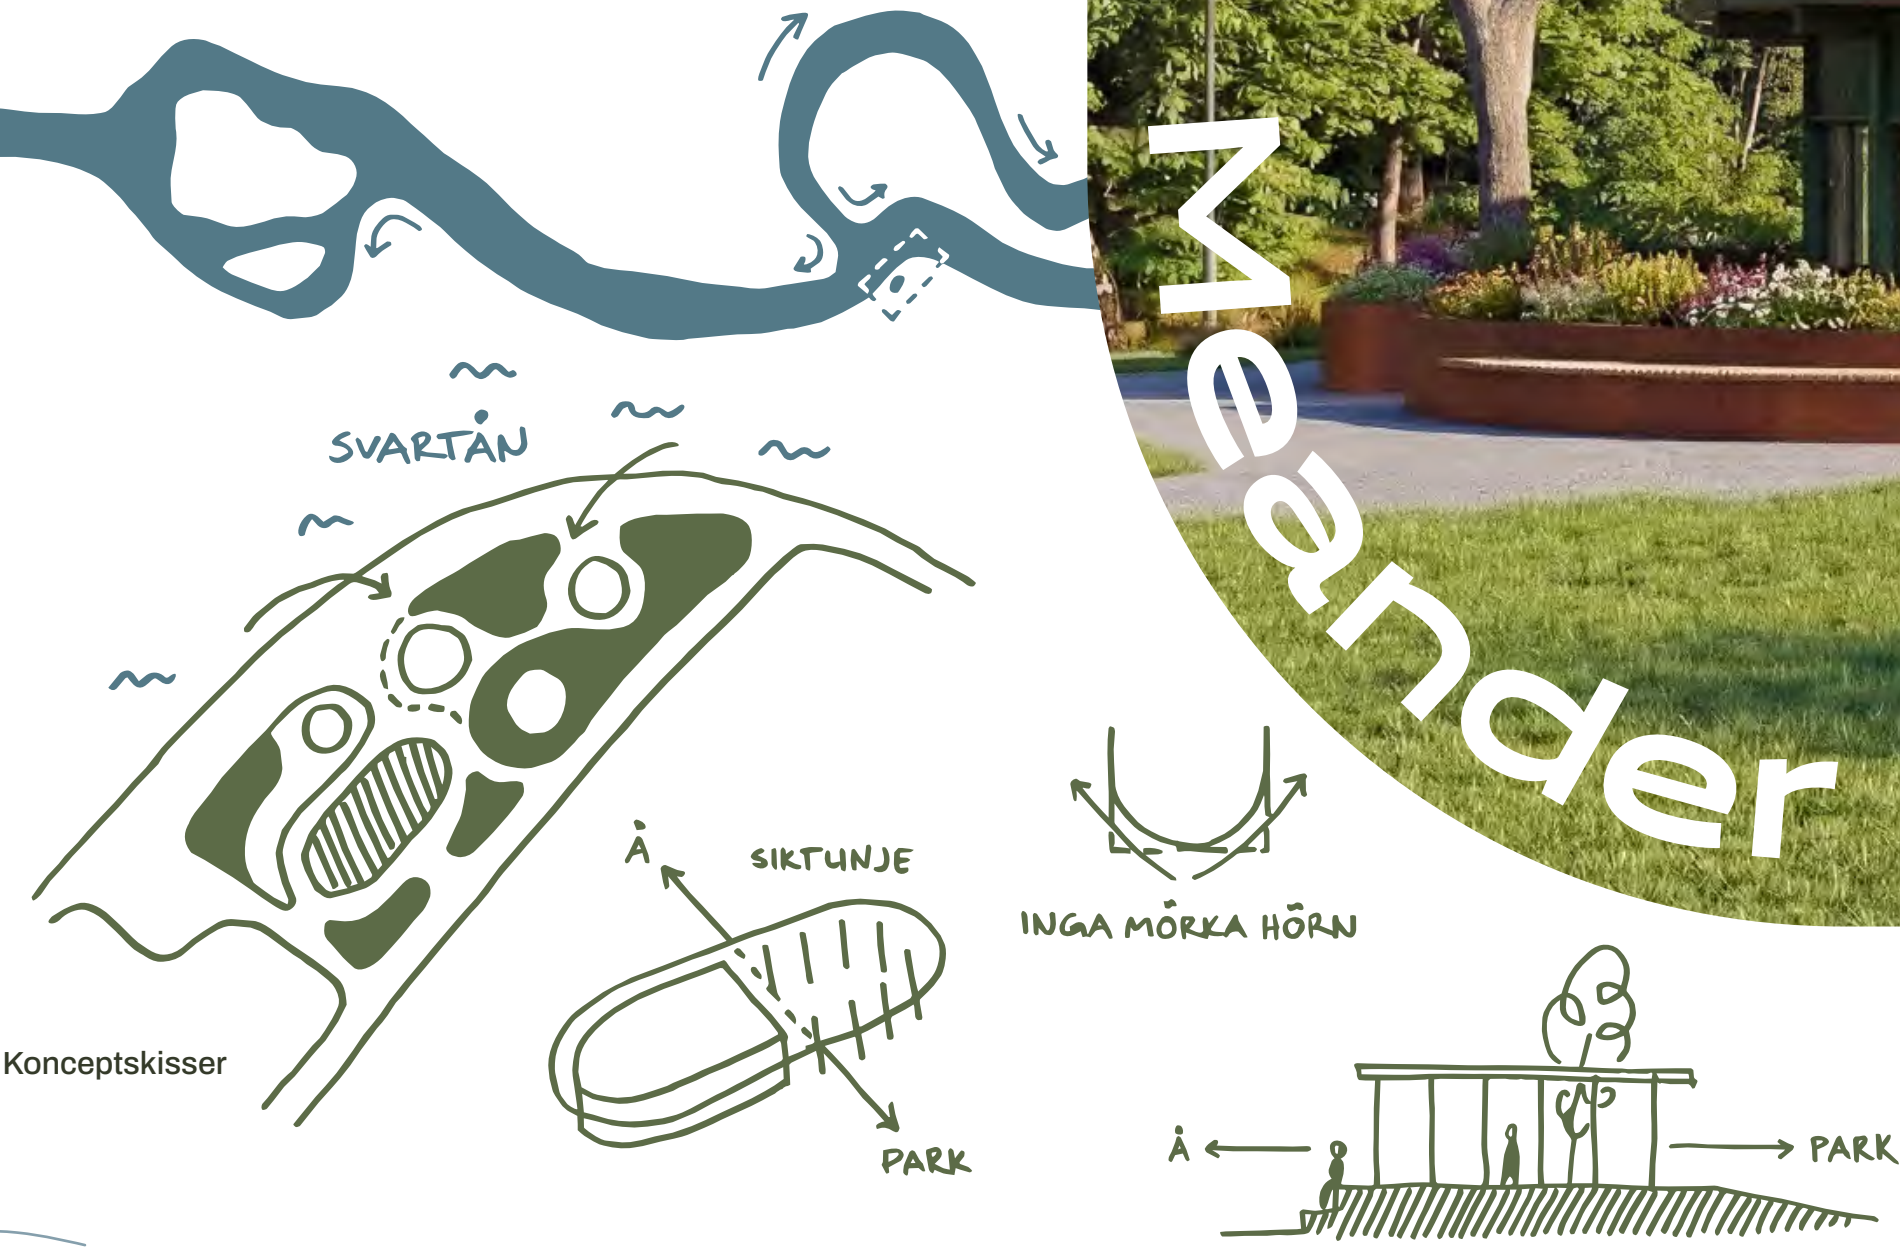

Konceptskisser

Plan 1:100

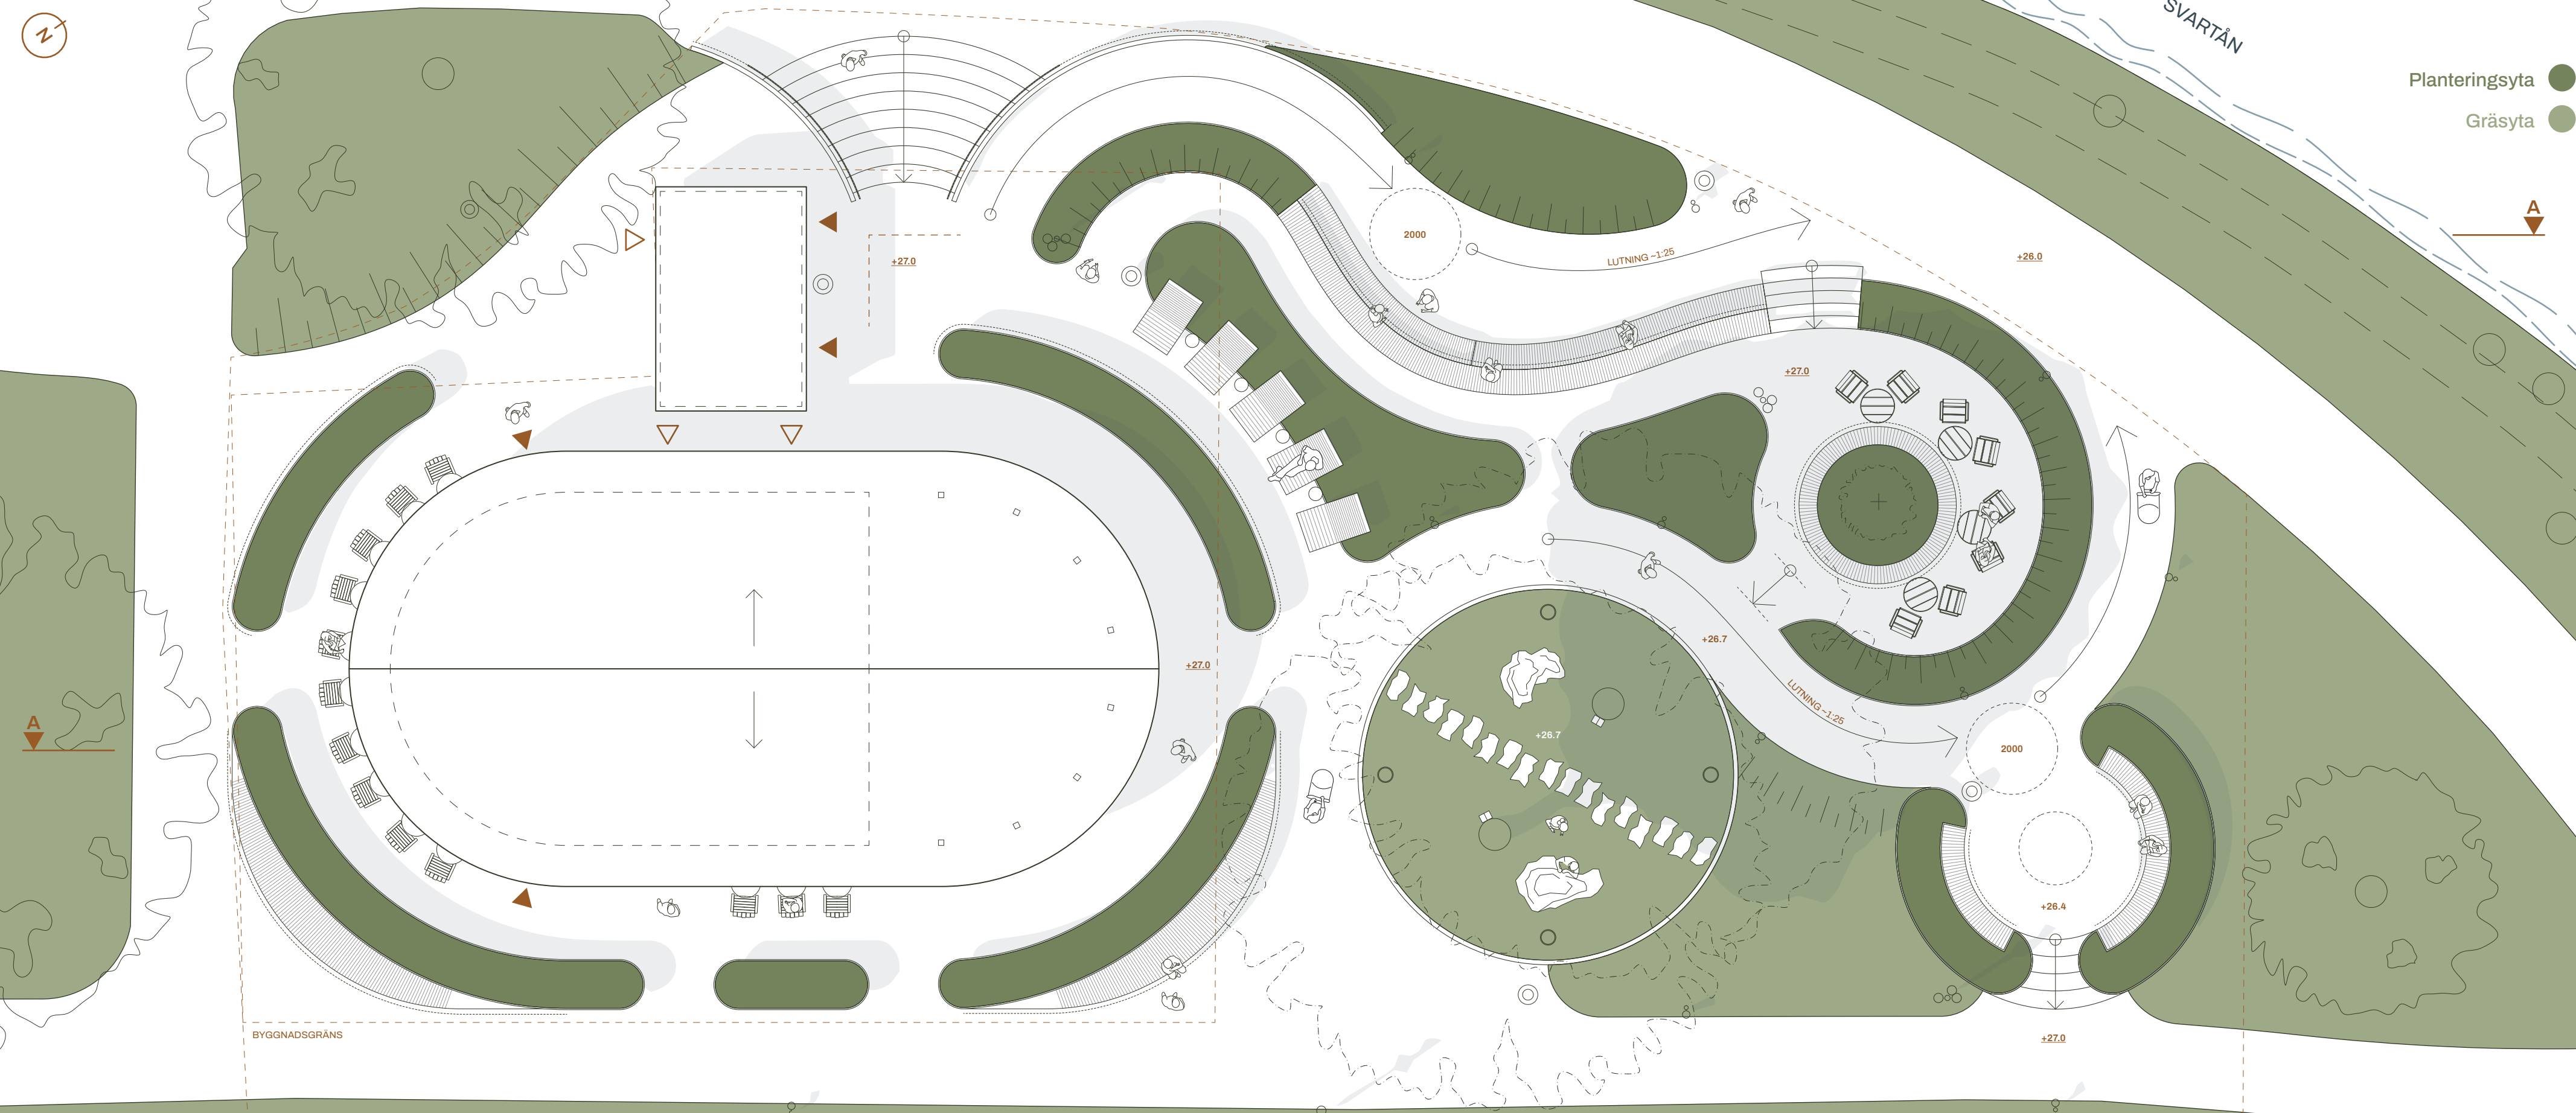

Stadsparken formas i hög grad av Svartån och dess meanderande rörelse genom landskapet. De svängda stråken, nivåskillnaderna och utblickarna mot vattnet utgör grundläggande kvaliteter som tas tillvara och vidareutvecklas i förslaget. Den befintliga gång- och cykelvägen följer denna struktur och blir en bärande del i hur nya kopplingar och entréer etableras.

Parkrummet organiseras som en serie sammanhängande rum med olika karaktär. Öppna ytor för social vistelse kompletteras med mer intima zoner, där vegetation och topografi skapar variation och mikroklimat. Samtidigt förstärks platsens tillgänglighet genom tydliga entrépunkter från flera riktningar och genomgående visuella samband i landskapet.

Särskild vikt läggs vid att skapa en överblickbar och trygg miljö i mötet med omgivande stråk. Låga strukturer och medveten placering av funktioner säkerställer god sikt genom området, samtidigt som rumslighet och avgränsningar uppstår utan att skapa slutna baksidor.

Materialvalen knyter an till platsens befintliga uttryck. I parkrummet används cortenstål i murar och planteringar, vilket relaterar till Stadsparkens etablerade materialpalett och skapar en robust struktur med en patina som utvecklas över tid.



Historisk paviljong på platsen, år 1983. Bild: Gunlöf Enhörning / Örebro Stadsarkiv



Tenngjutargården i Wadköping. Bild: Gunlöf Enhörning / Örebro Stadsarkiv



Stadsträdgårdens mörkgröna fasaddetaljer. Bild: Daniel Nilsson



Tegelrummet, Örebro Stadspark. Bild: Klinta Trädgård


Cafépaviljongen relaterar till det svenska trähantverket och den omgivande bebyggelsen i Stadsparken. Fasaden utformas med vertikal träpanel, utstickande pelarrader och integrerade träluckor – gestaltungsprinciper som återfinns i byggnaderna i Wadköping, exempelvis Tenngjutargården (bild 2).

Den mörkgröna fasadkulören hämtas från den närliggande bebyggelsen vid Stadsträdgården, som nyligen målats i gult med mörkgröna detaljer baserat på historiska färgundersökningar (bild 3). Genom att återföra denna kulör i paviljongen skapas en tydlig koppling till platsens närmiljö. Färgen samspelar dessutom med parkens vegetation, vilket gör att byggnaden smälter in i landskapet och ger volymen en känsla av tyngd och beständighet över tid.

Vegetationskonceptet utgår från Stadsparkens karaktär och strävar efter en stor mångfald av växter med högt prydnadsvärde över säsongerna. Perenner, buskar, gräs och träd samspelar i en varierad och gestaltad helhet, med inspiration från bland annat Tegelrummet (bild 4).

Genom att ta sin utgångspunkt i platsens befintliga kvaliteter, material och historiska referenser skapar förslaget ett nytt lager i Stadsparken – ett samtida tillägg som fördjupar platsens identitet och stärker dess roll som en levande parkmiljö.

Värdesanalys

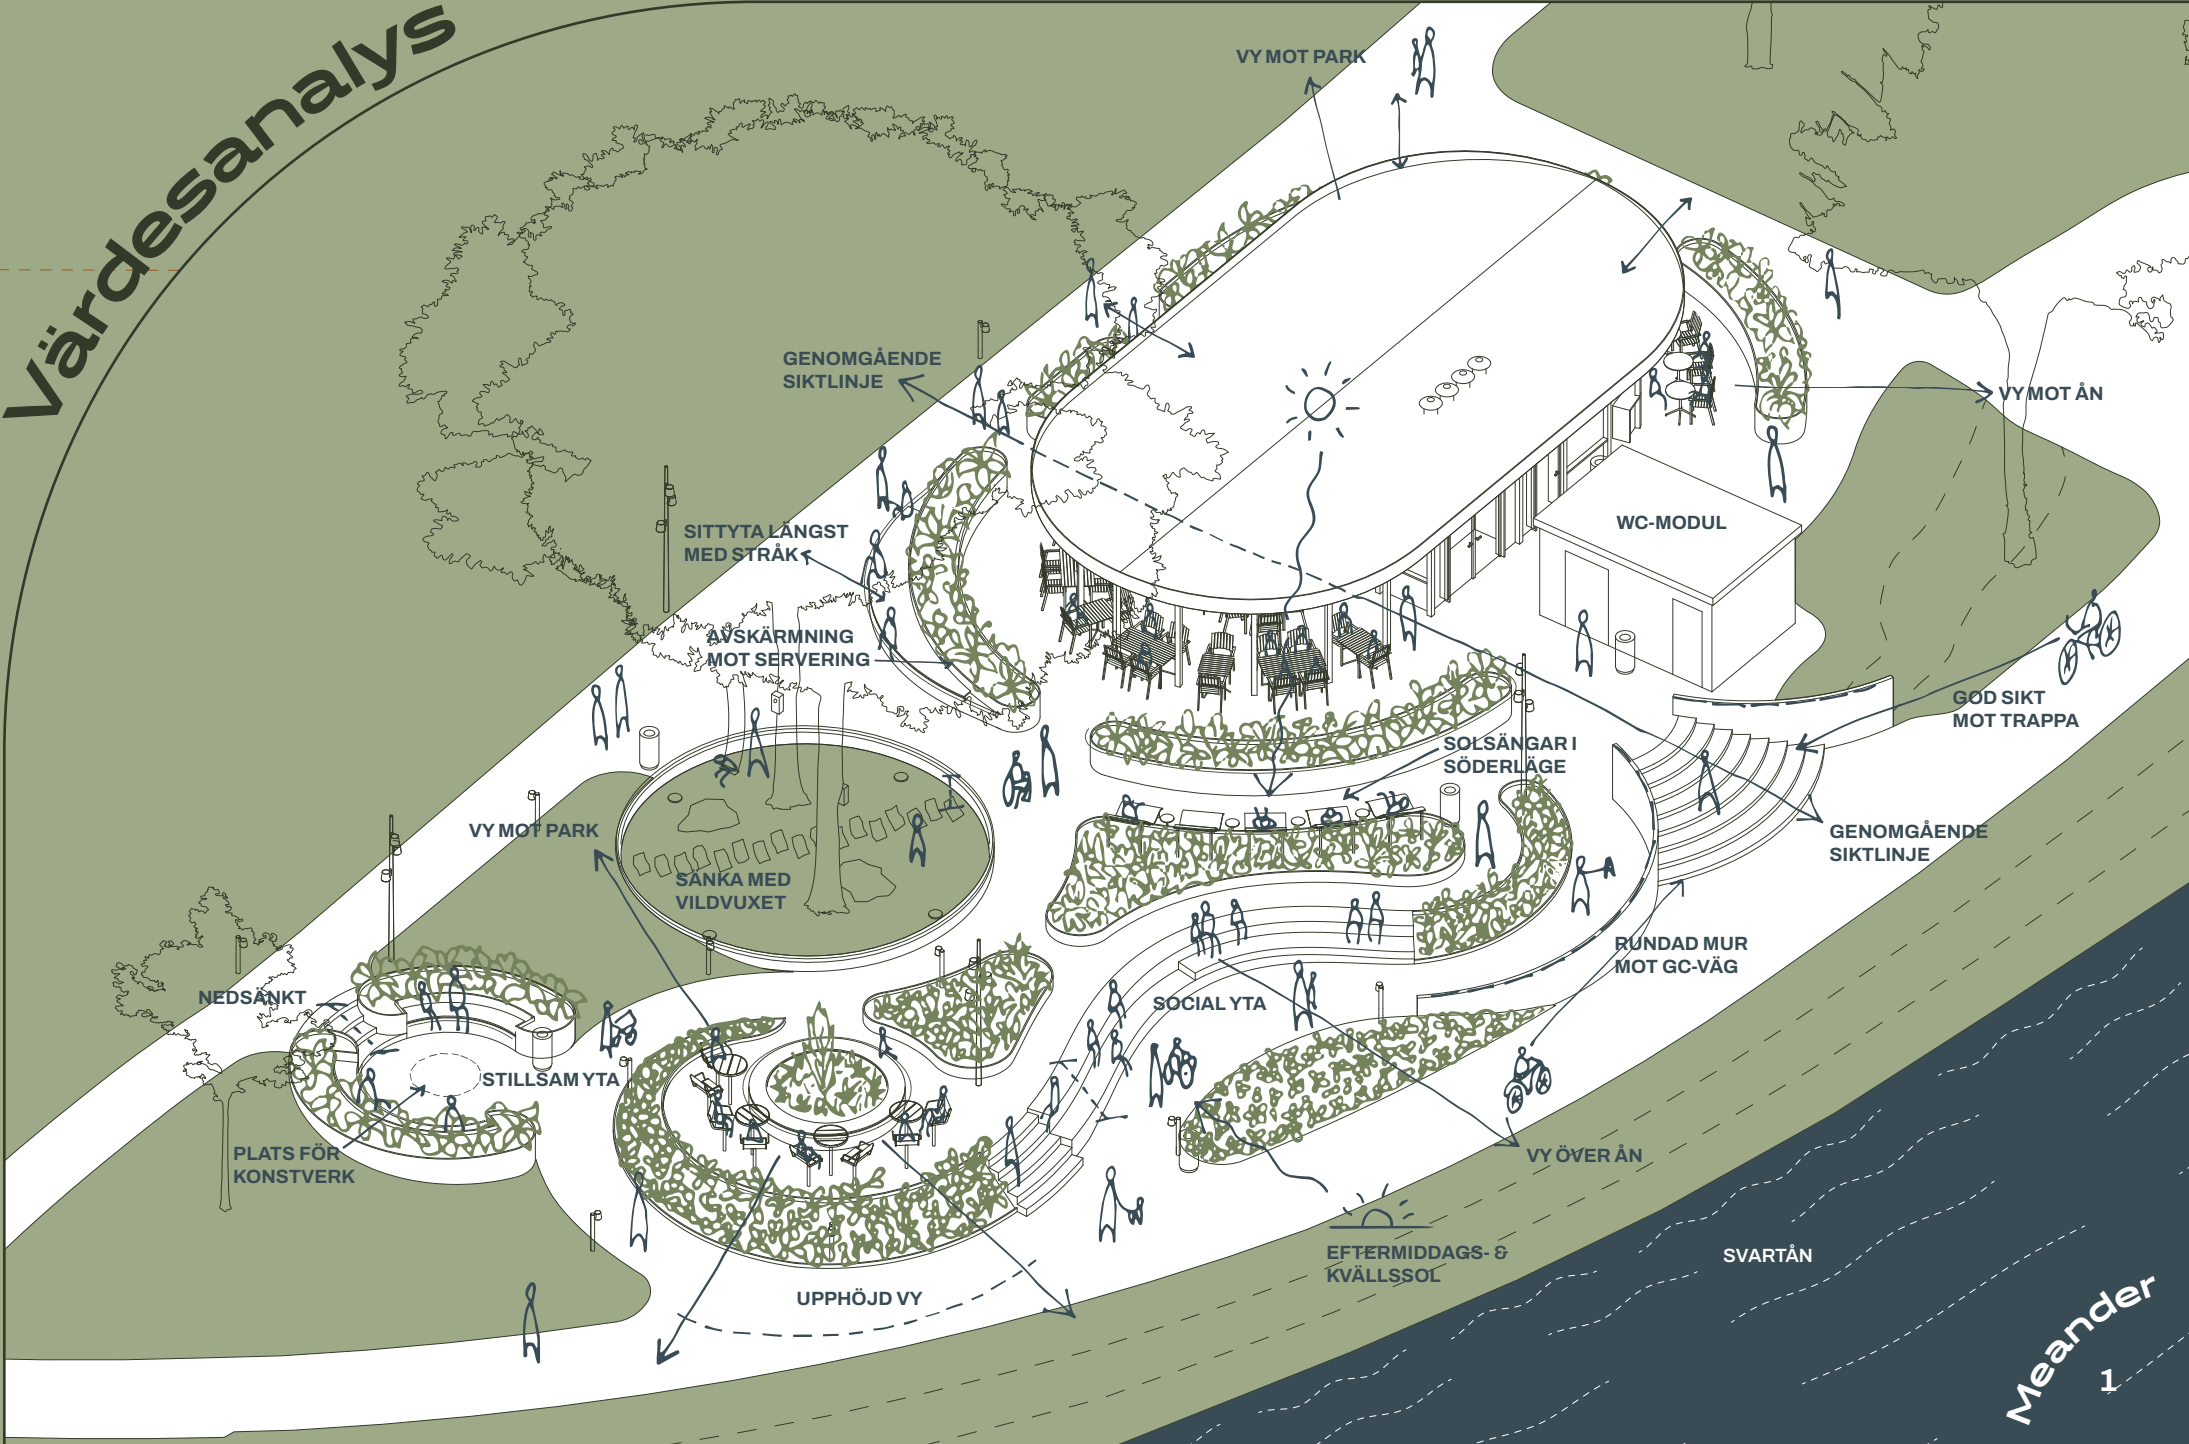

Cafépaviljongen är en integrerad del av denna helhet. Den utformas för att främja parkens liv och rörelser, snarare än att dominera dem. Som typologi hämtar den inspiration från den historiska paviljongen på platsen (bild 1) – en fri och tillgänglig byggnad i parklandskapet – men ges en samtida tolkning där form och funktion samverkar.

De cirkulära formerna är inte enbart ett estetiskt grepp, utan en medveten strategi för att skapa trygghet. Genom öppna siktlinjer, avsaknad av skymda hörn och en tydlig orienterbarhet blir platsen överblickbar och inkluderande. Samma princip genomsyrar parkrummet, där strukturer och växtlighet utformas för att skapa skydd utan att stänga.

Förslaget tar varsamt hand om platsens befintliga kvaliteter. Höjdskillnader bearbetas mjukt, stora träd ges utrymme att fortsätta ta plats i parken och siktlinjer öppnas mot Svartån. Nya stråk och entréer kopplar samman platsen med omgivningen och gör den tillgänglig från flera håll.


Vy från sydöst




Sektion A 1:100



Cafépaviljongen

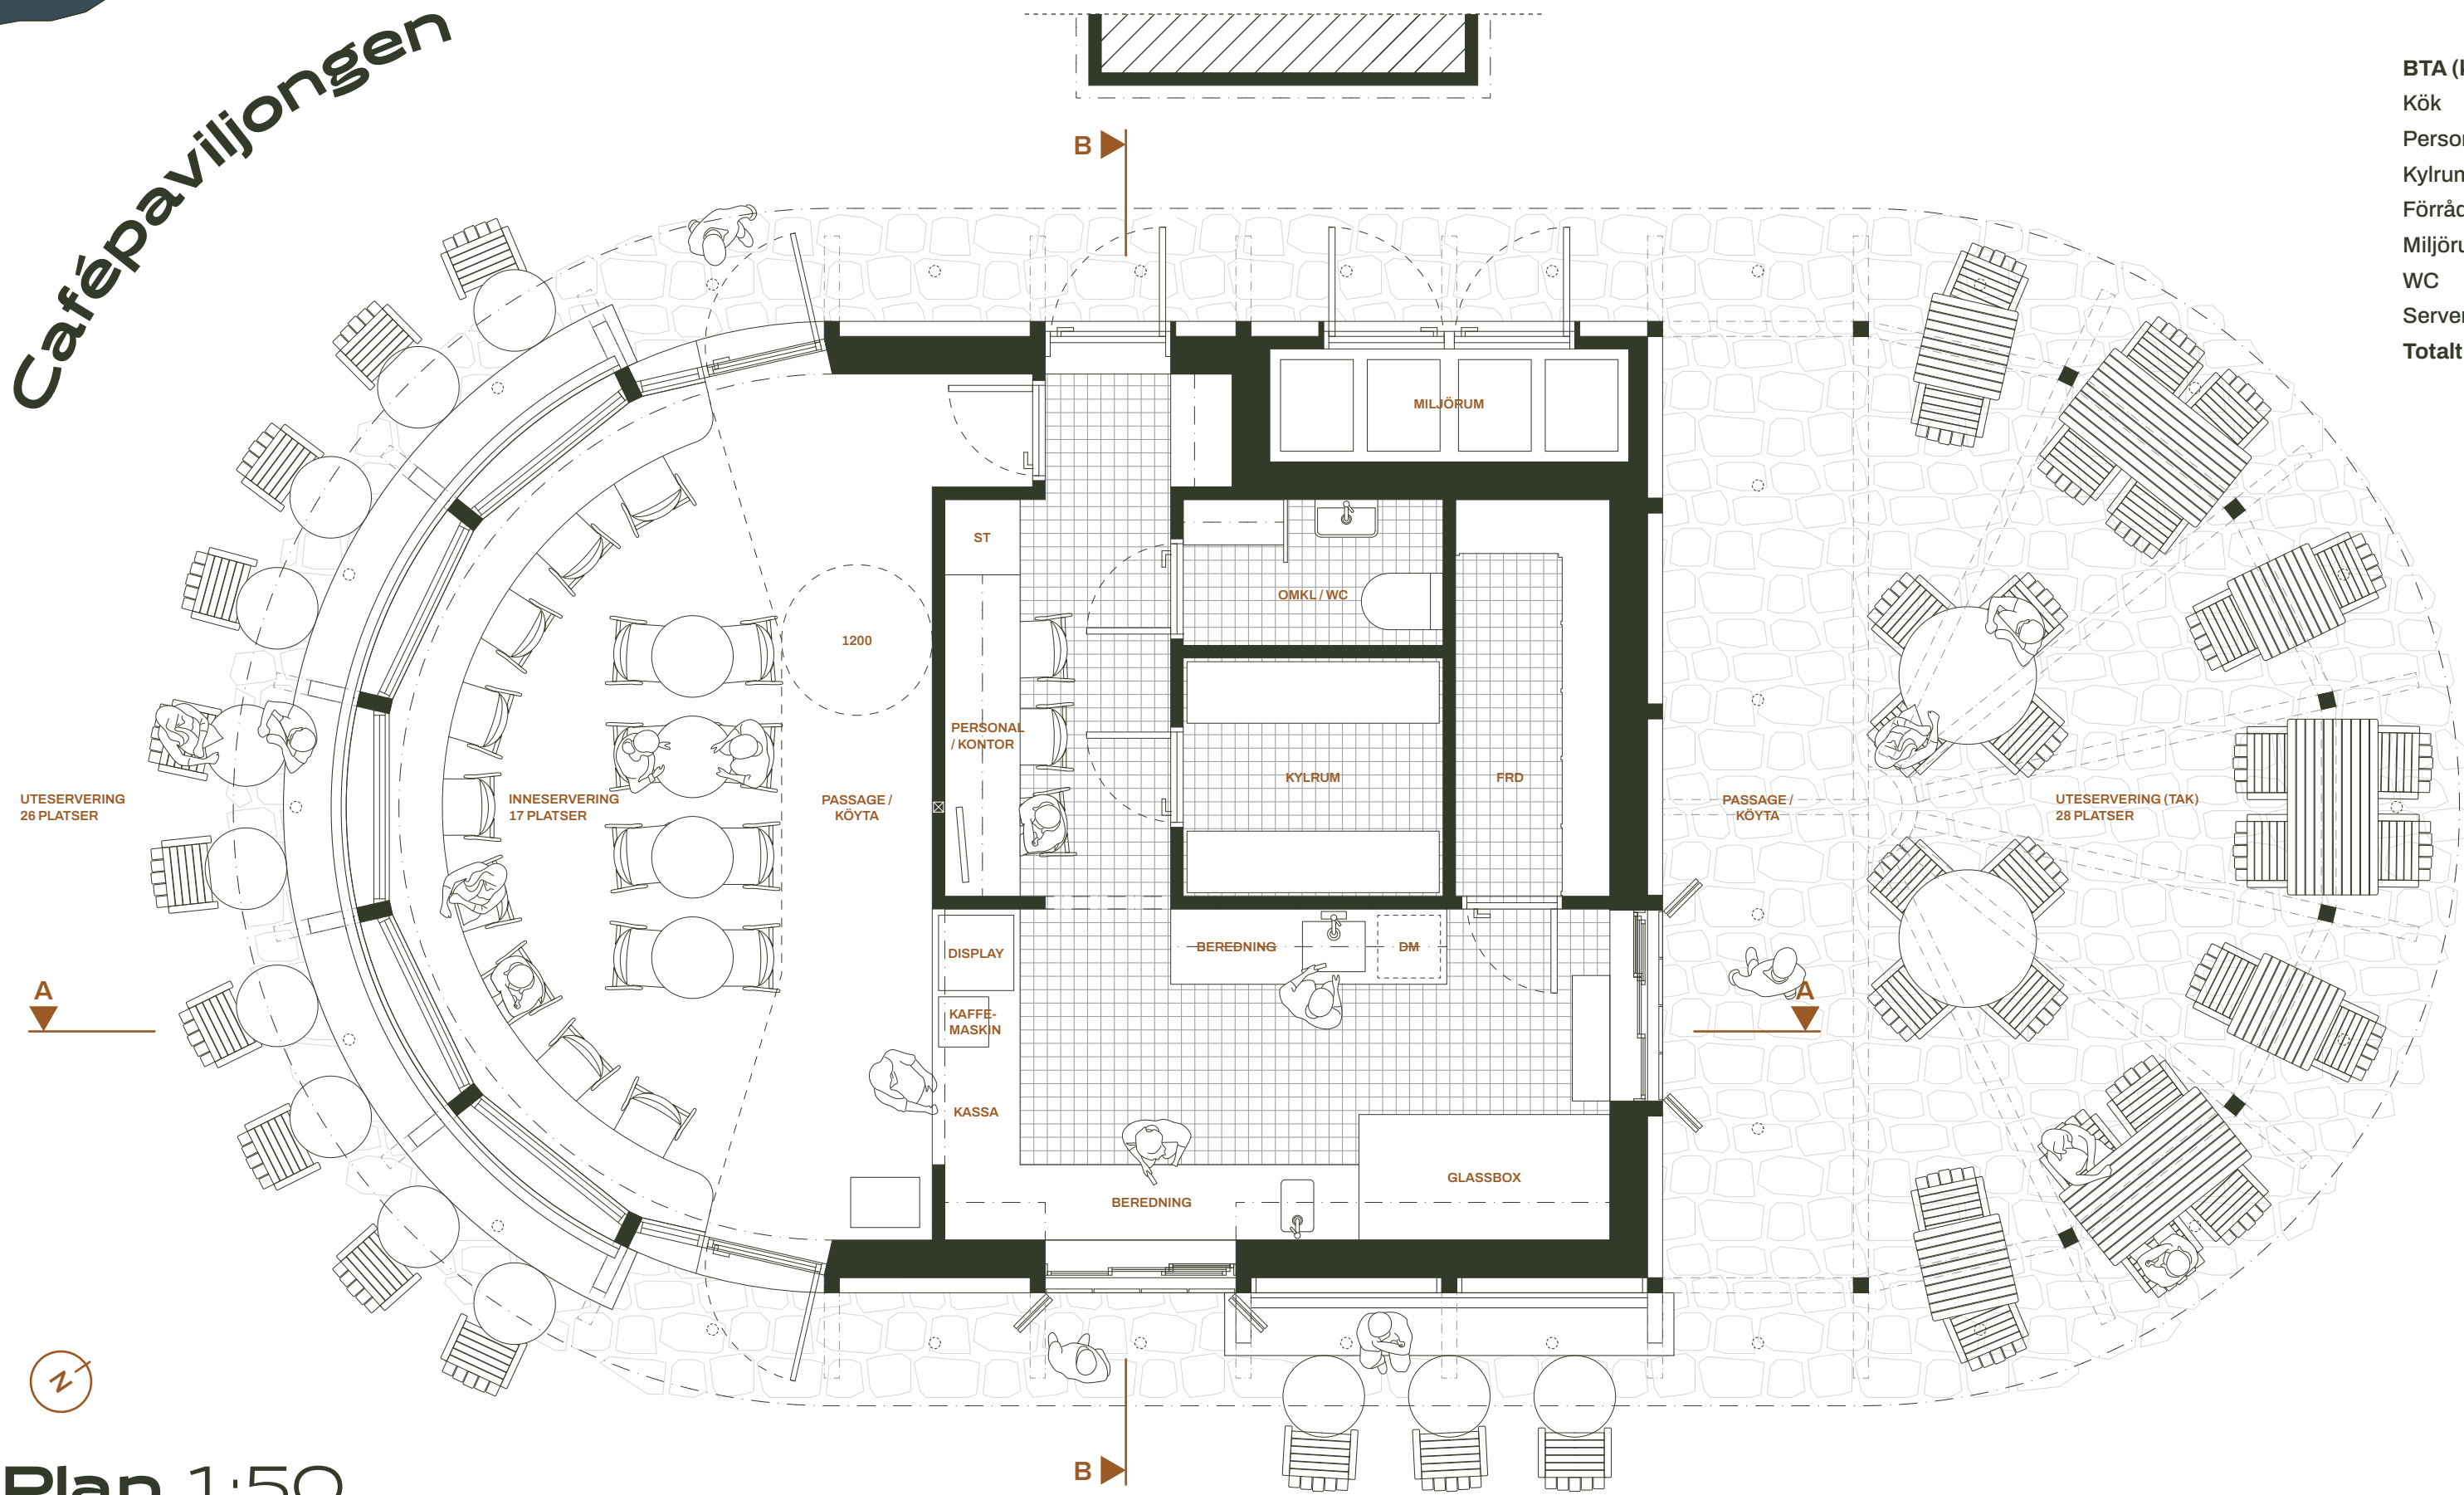

Plan 1:50

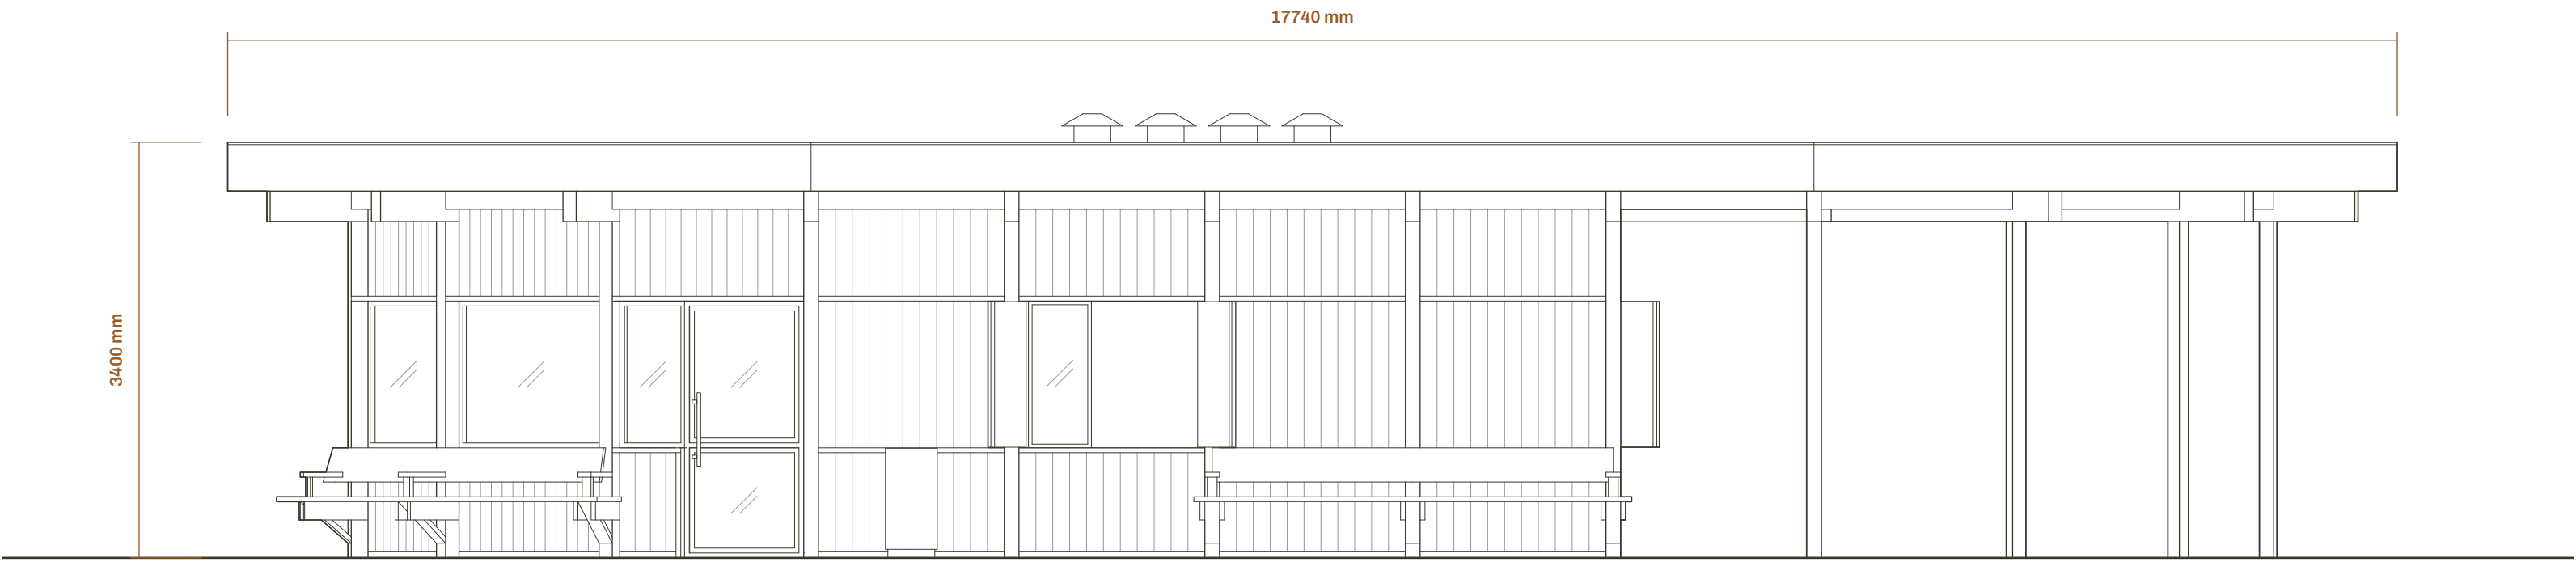

Fasad mot sydöst 1:50

Kostnads kalkyl

Kostnadsbedömningen är genomförd på en översiktlig nivå i ett tidigt skede och syftar till att säkerställa projektets genomförbarhet inom angiven budget. Kalkylen baseras på aktuella svenska byggkostnader och typiska enhetspriser för liknande projekt.

Förslaget har utformats med fokus på resurseffektivitet, rationella konstruktioner och robusta materialval, vilket möjliggör att både cafépaviljong och parkrum ryms inom de ekonomiska ramarna.

Kostnads kalkyl cafépaviljong		
Grundläggning (platta på mark)	250 – 350 tkr	
Stomme & klimatskal	600 – 750 tkr	
Fönster, dörrar & serveringsluckor	300 – 400 tkr	
Tak (inkl. överhäng)	300 – 400 tkr	
Fast inredning (WC, kylrum)	150 – 250 tkr	
Installationer (el, ventilation, värme)	200 – 350 tkr	
Entreprenad & montage	400 – 500 tkr	
Totalt	2,5 – 2,8 Mkr	

Kostnads kalkyl parkrum		
Parkstrukturer (trappor, bänkar)	300 – 400 tkr	
Material (mark, stenmjöl, cortenplåt)	400 – 500 tkr	
Plantering & gräsyta	100 – 200 tkr	
Belysning	300 – 350 tkr	
Parkmöbler	200 – 250 tkr	
Anläggning	200 – 300 tkr	
Totalt	1,5 – 2,0 Mkr	

Cafépaviljongen är utformad med en tydlig ambition att förena effektiv drift med en generös och tillgänglig upplevelse för besökaren.

Planlösningen bygger på en rationell och kostnadseffektiv struktur, där verksamhetsdelen organiseras i en kompakt, rektangulär kärna. Här skapas goda arbetsförhållanden med tydliga flöden, bra siktlinjer och beredningsytor för att två till tre personer kan arbeta parallellt i köket.

Personalitytorna är samlade och funktionella, med plats för omklädning, paus och administrativt arbete. Personalentré, varuintag och miljörum är placerade i byggnadens nordvästra del, vilket ger en smidig och avskild logistik utan att störa publika flöden.


Mot sydväst öppnar sig en mer dynamisk inomhusservering, där en serveringsbänk från köket möjliggör direkt kontakt mellan personal och gäster. Den rundade fasaden ger generösa utblickar mot parken, gångstråket och Svartån, samtidigt som befintliga träd filtrerar solljuset och bidrar till ett behagligt inomhusklimat.

Mot nordöst finns en mer skyddad uteservering under tak, där en serveringslucka möjliggör enkel service för gäster som föredrar en lugnare och mer skuggad vistelsemiljö. Här skapas ett väderskyddat rum som förlänger användningen över dagen och säsongen.

En tredje lucka är placerad mot sydöst, riktad mot det befintliga gångstråket och parken. Denna del riktar sig särskilt till förbipasserande som vill köpa med sig något vidare ut i parken, men fungerar också i samspel med uteserveringens soligare delar längs den rundade fasaden.

Byggnaden har två entréer till inneserveringen, placerade på vardera långsida, vilket gör den lätt att nå från olika håll i parken. Samtliga publika ytor är dimensionerade enligt tillgänglighetskrav, och serveringsluckorna har en bröstningshöjd på 900 mm för att säkerställa god användbarhet för alla.


Konstruktion 1:100

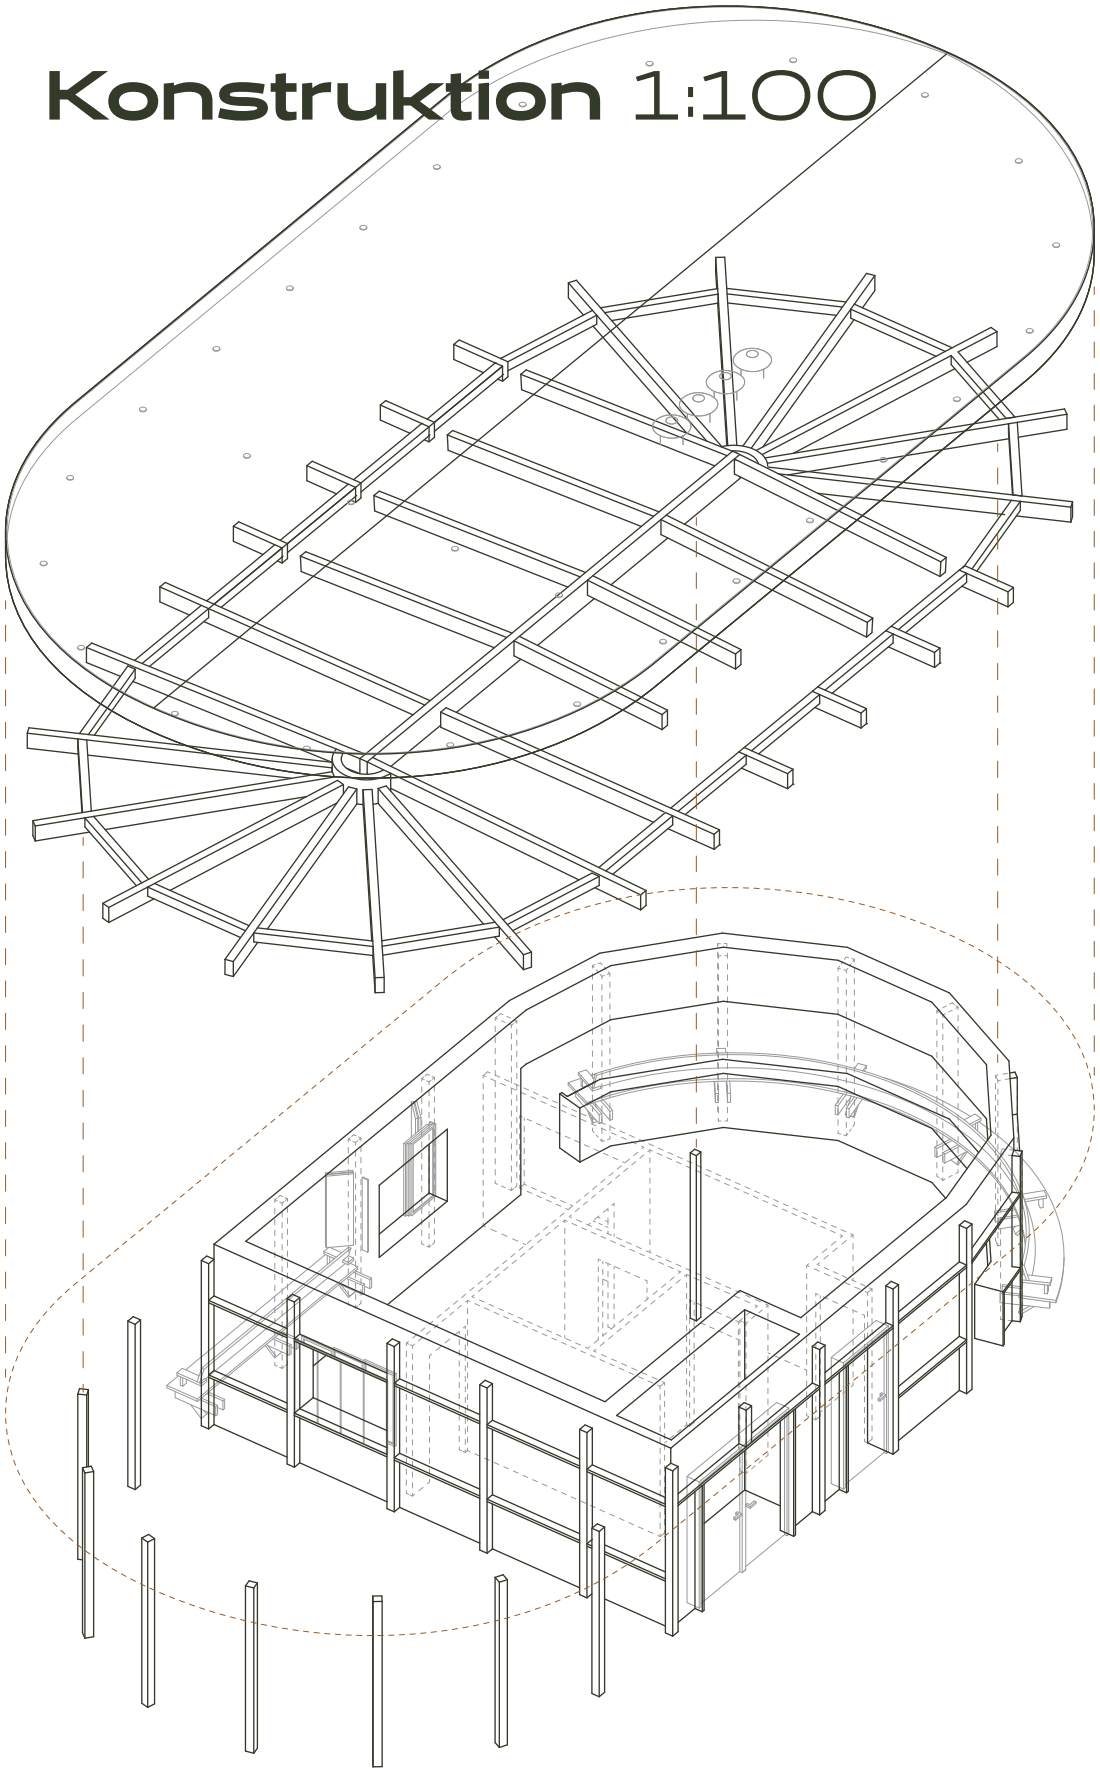

Cafépaviljongen uppförs med träregelstomme på platta på mark, där ytterväggarna löper sammanhängande runt den slutna delen av byggnaden. Den öppna uteserveringen kompletteras med en bärande pelarrad som tar upp takets utkräning.

Taket byggs upp av ett träbalksystem, där huvudbalkar spänner mellan ytterväggarna. I de rundade delarna övergår detta till radiella takbalkar som möjliggör den mjuka formen utan komplexa speciallösningar.


Taket har en enkel lutning mot långsidorna, vilket ger en rationell uppbyggnad även i de rundade partierna. Lutningen tas upp av en plåtsarg runt taket, vilket ger ett enhetligt uttryck. Avvattnning sker längs långsidorna.

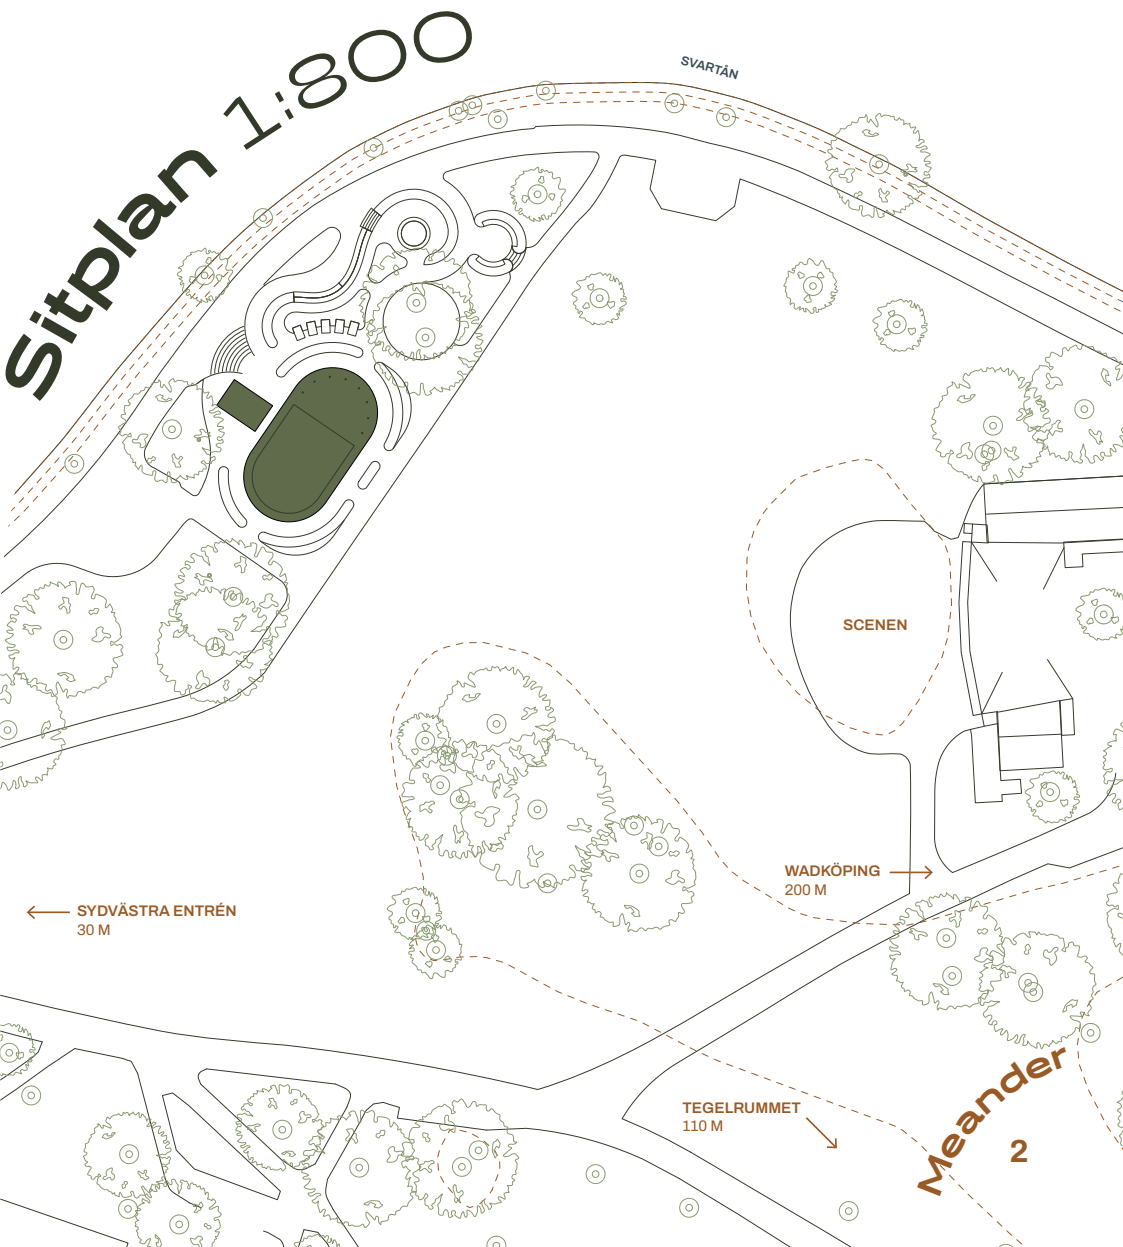


Vy från sydväst




Belysning

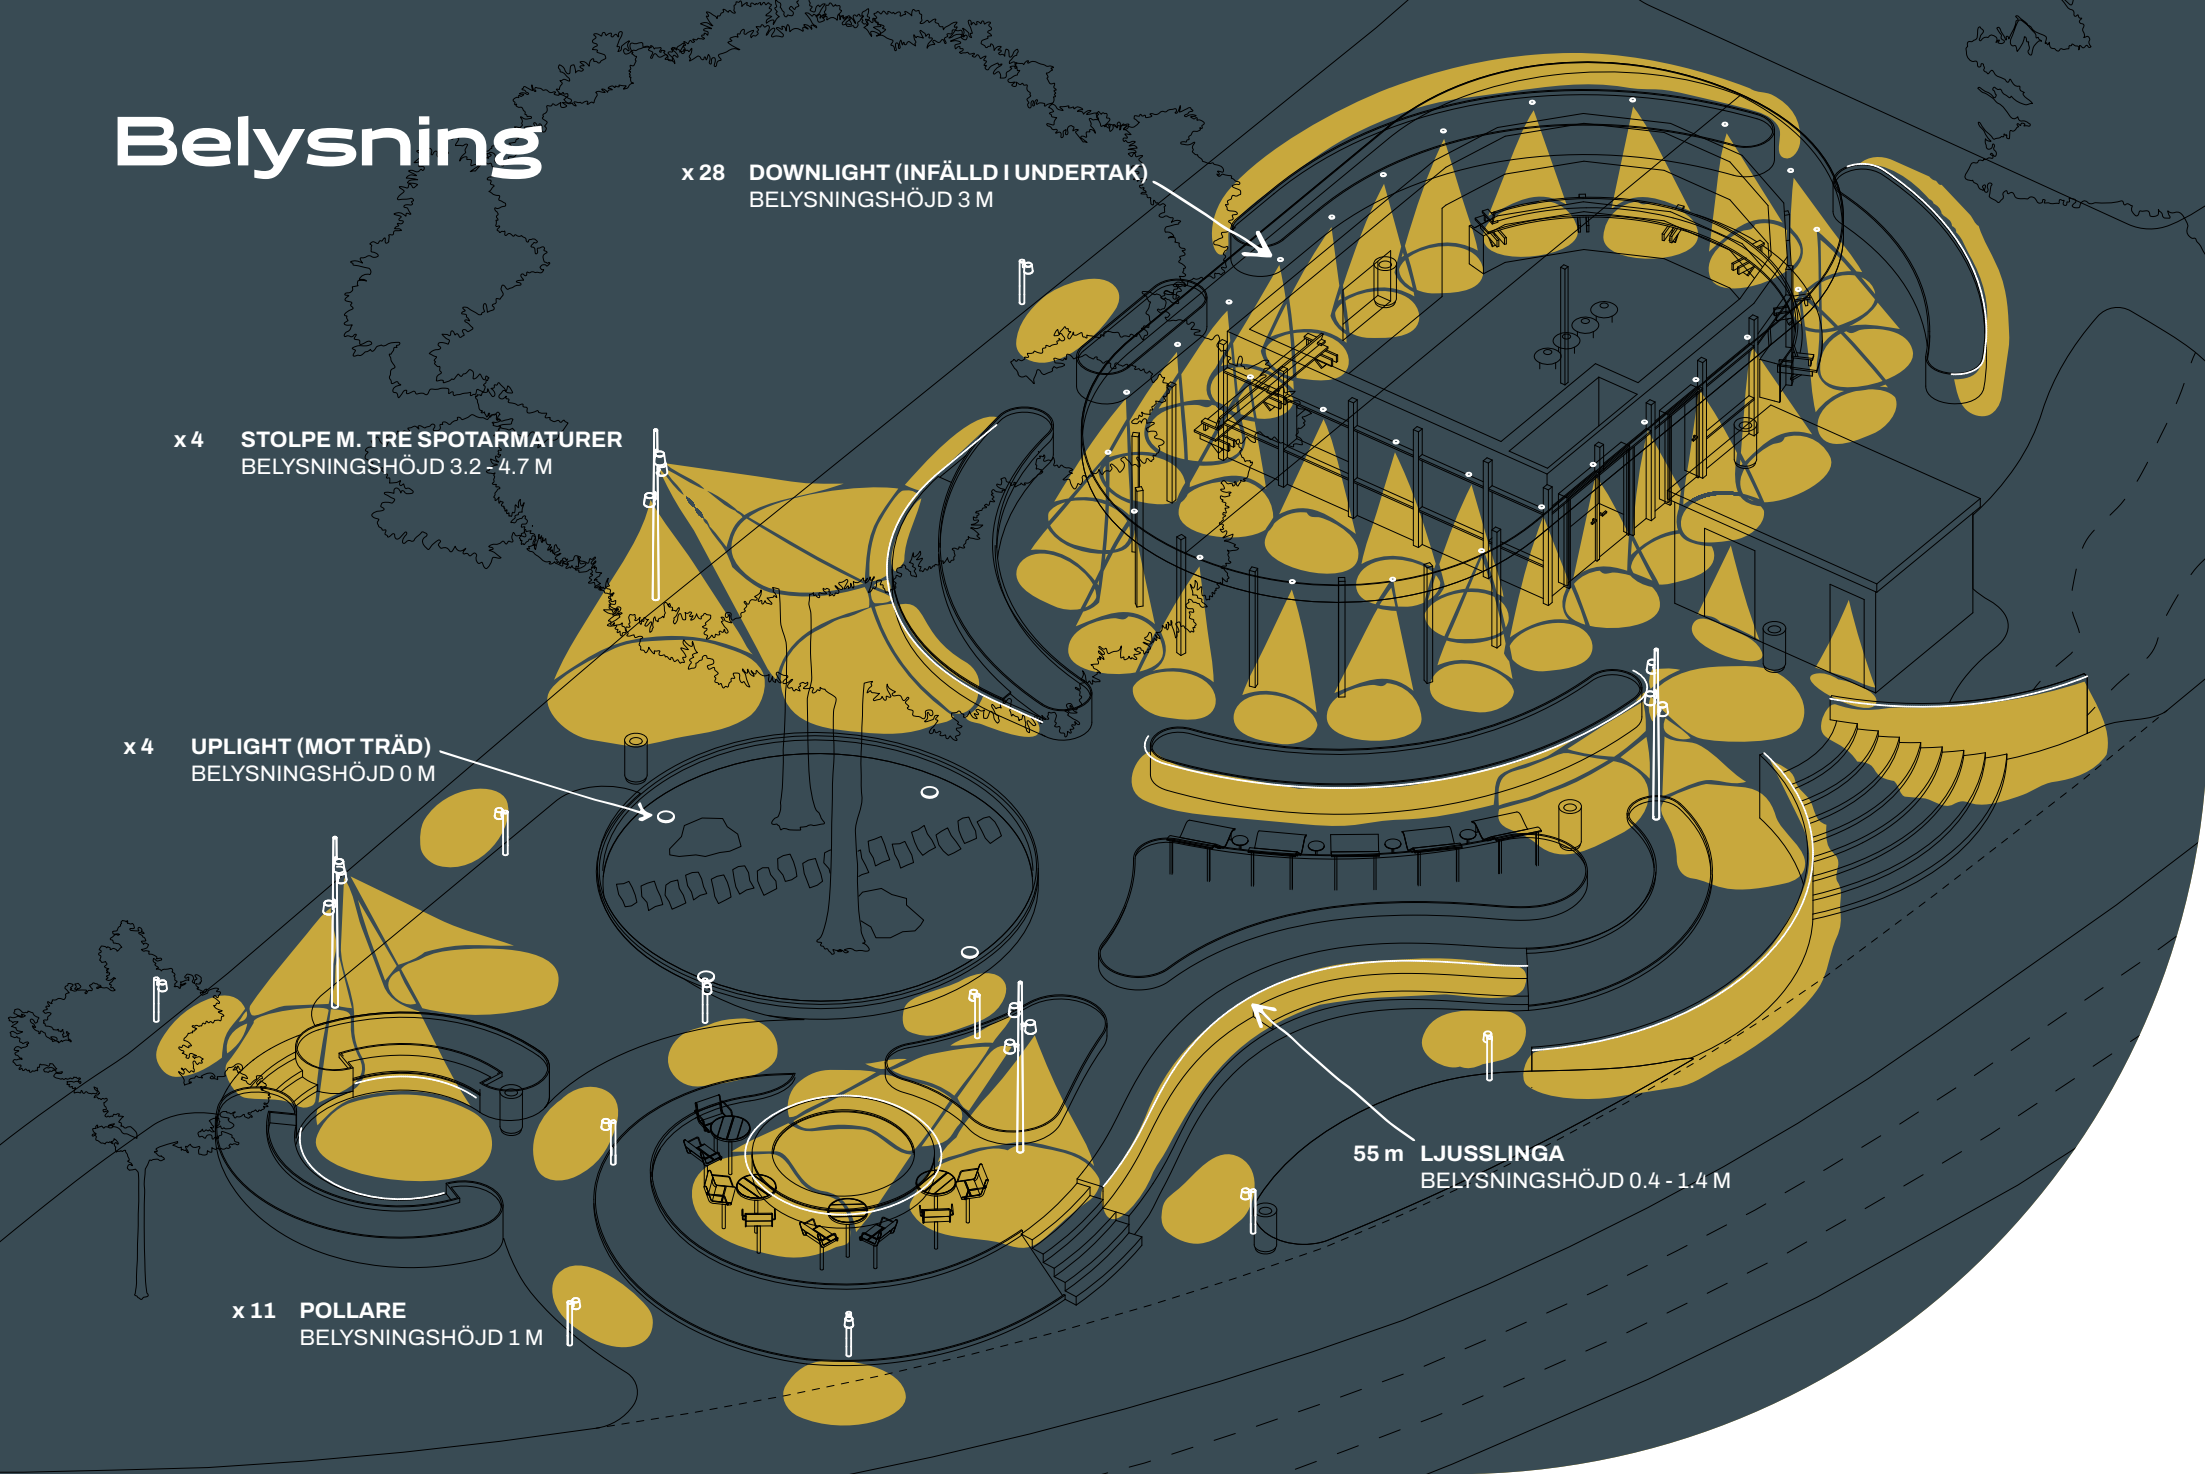


Solstudie

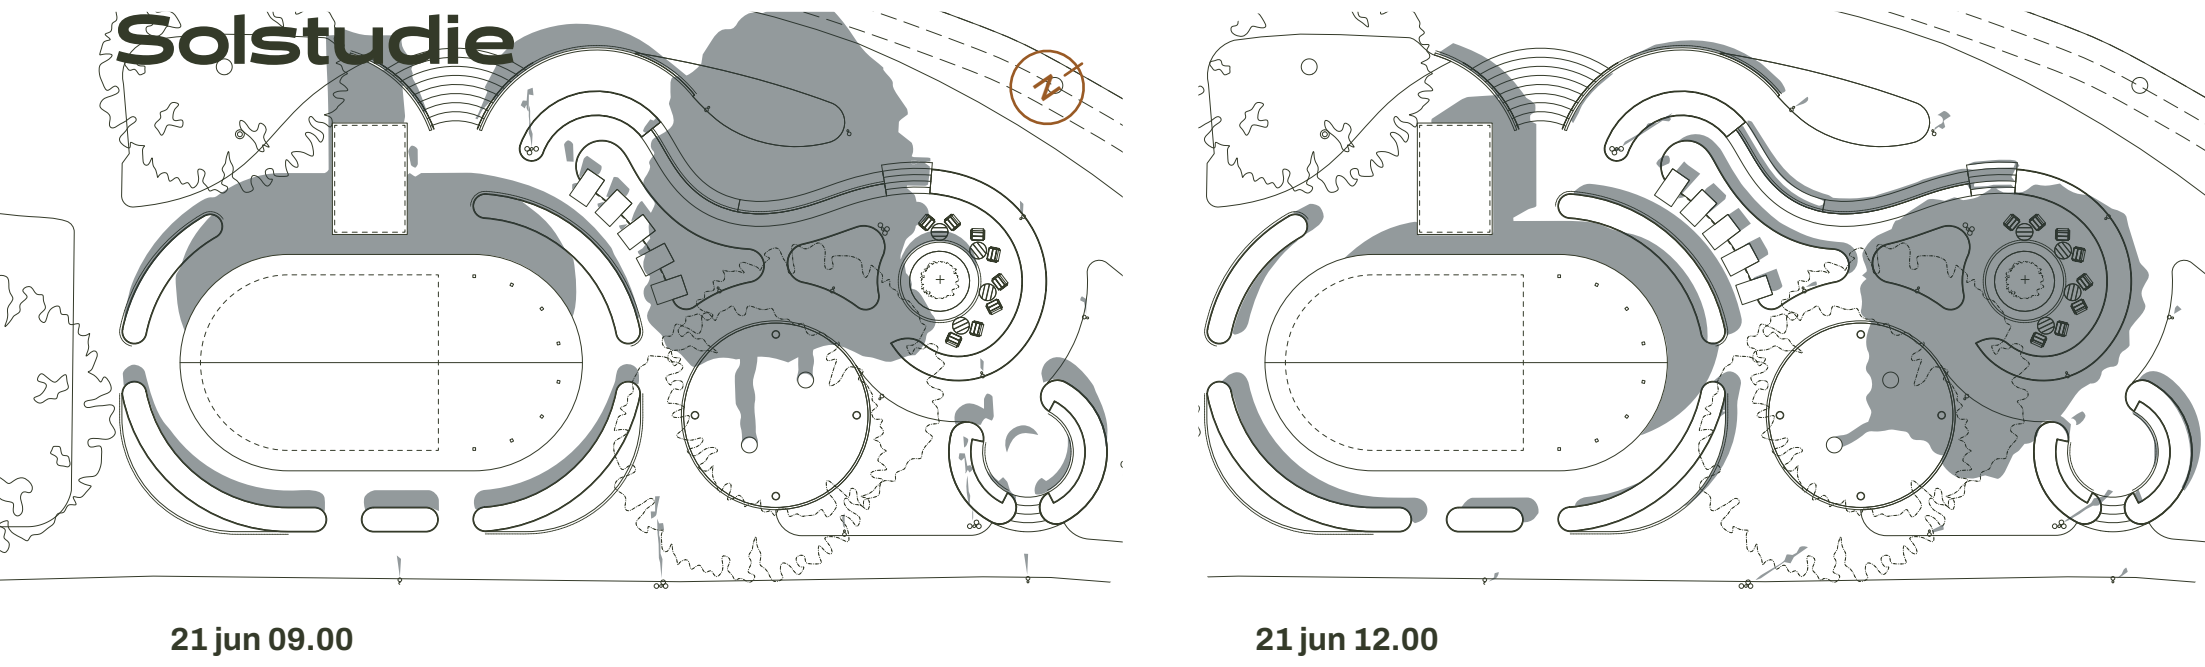


Fasad mot nordöst 1:50

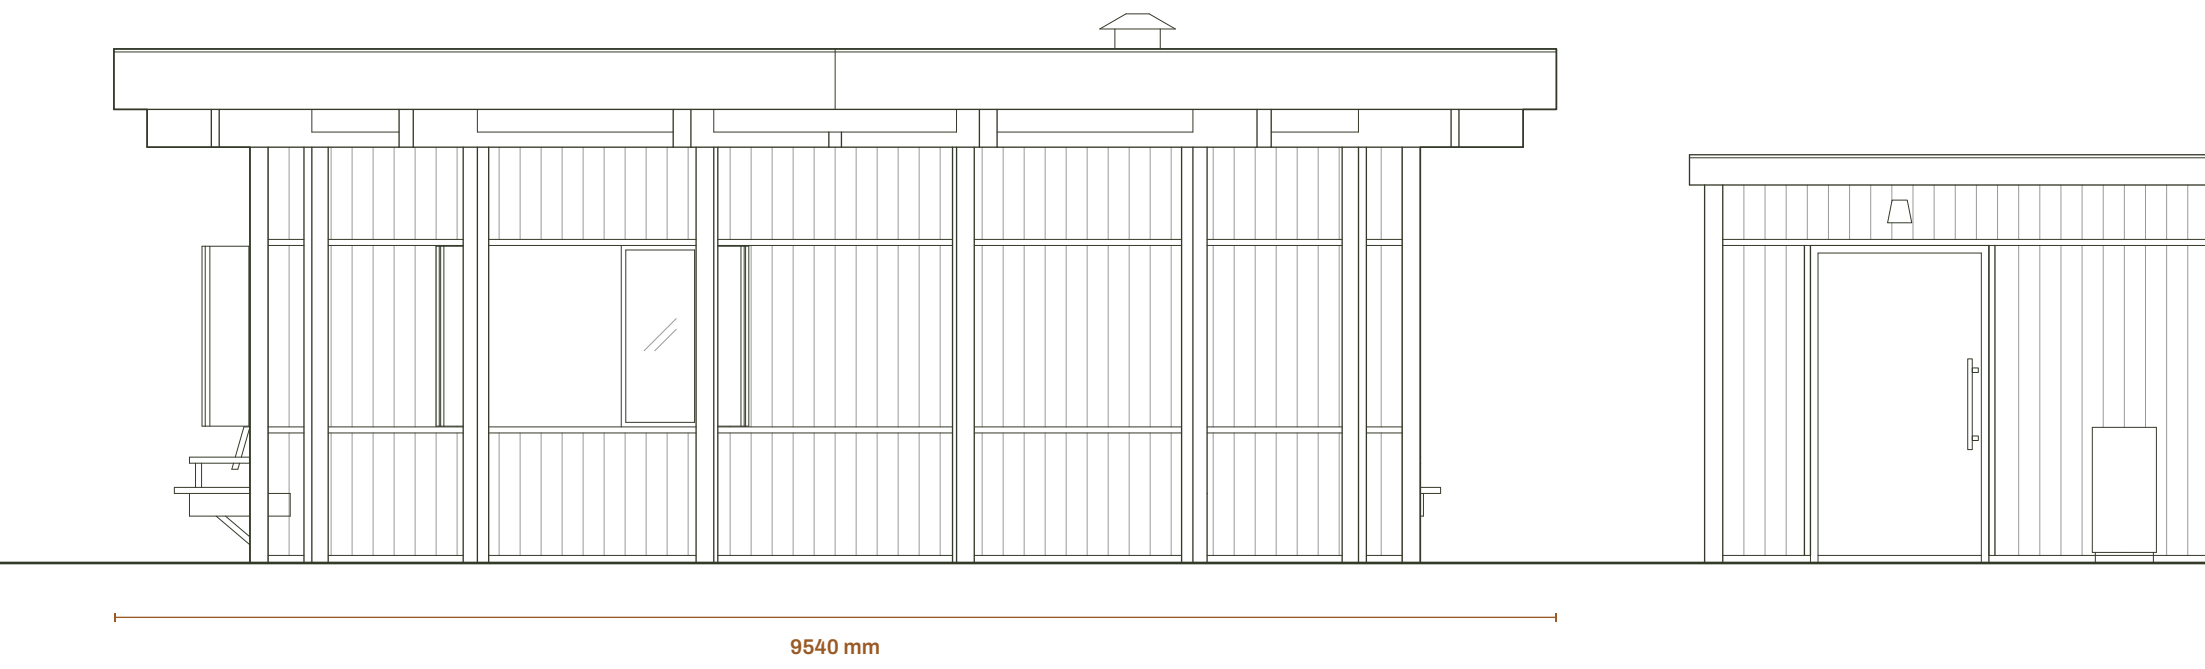

Flöden

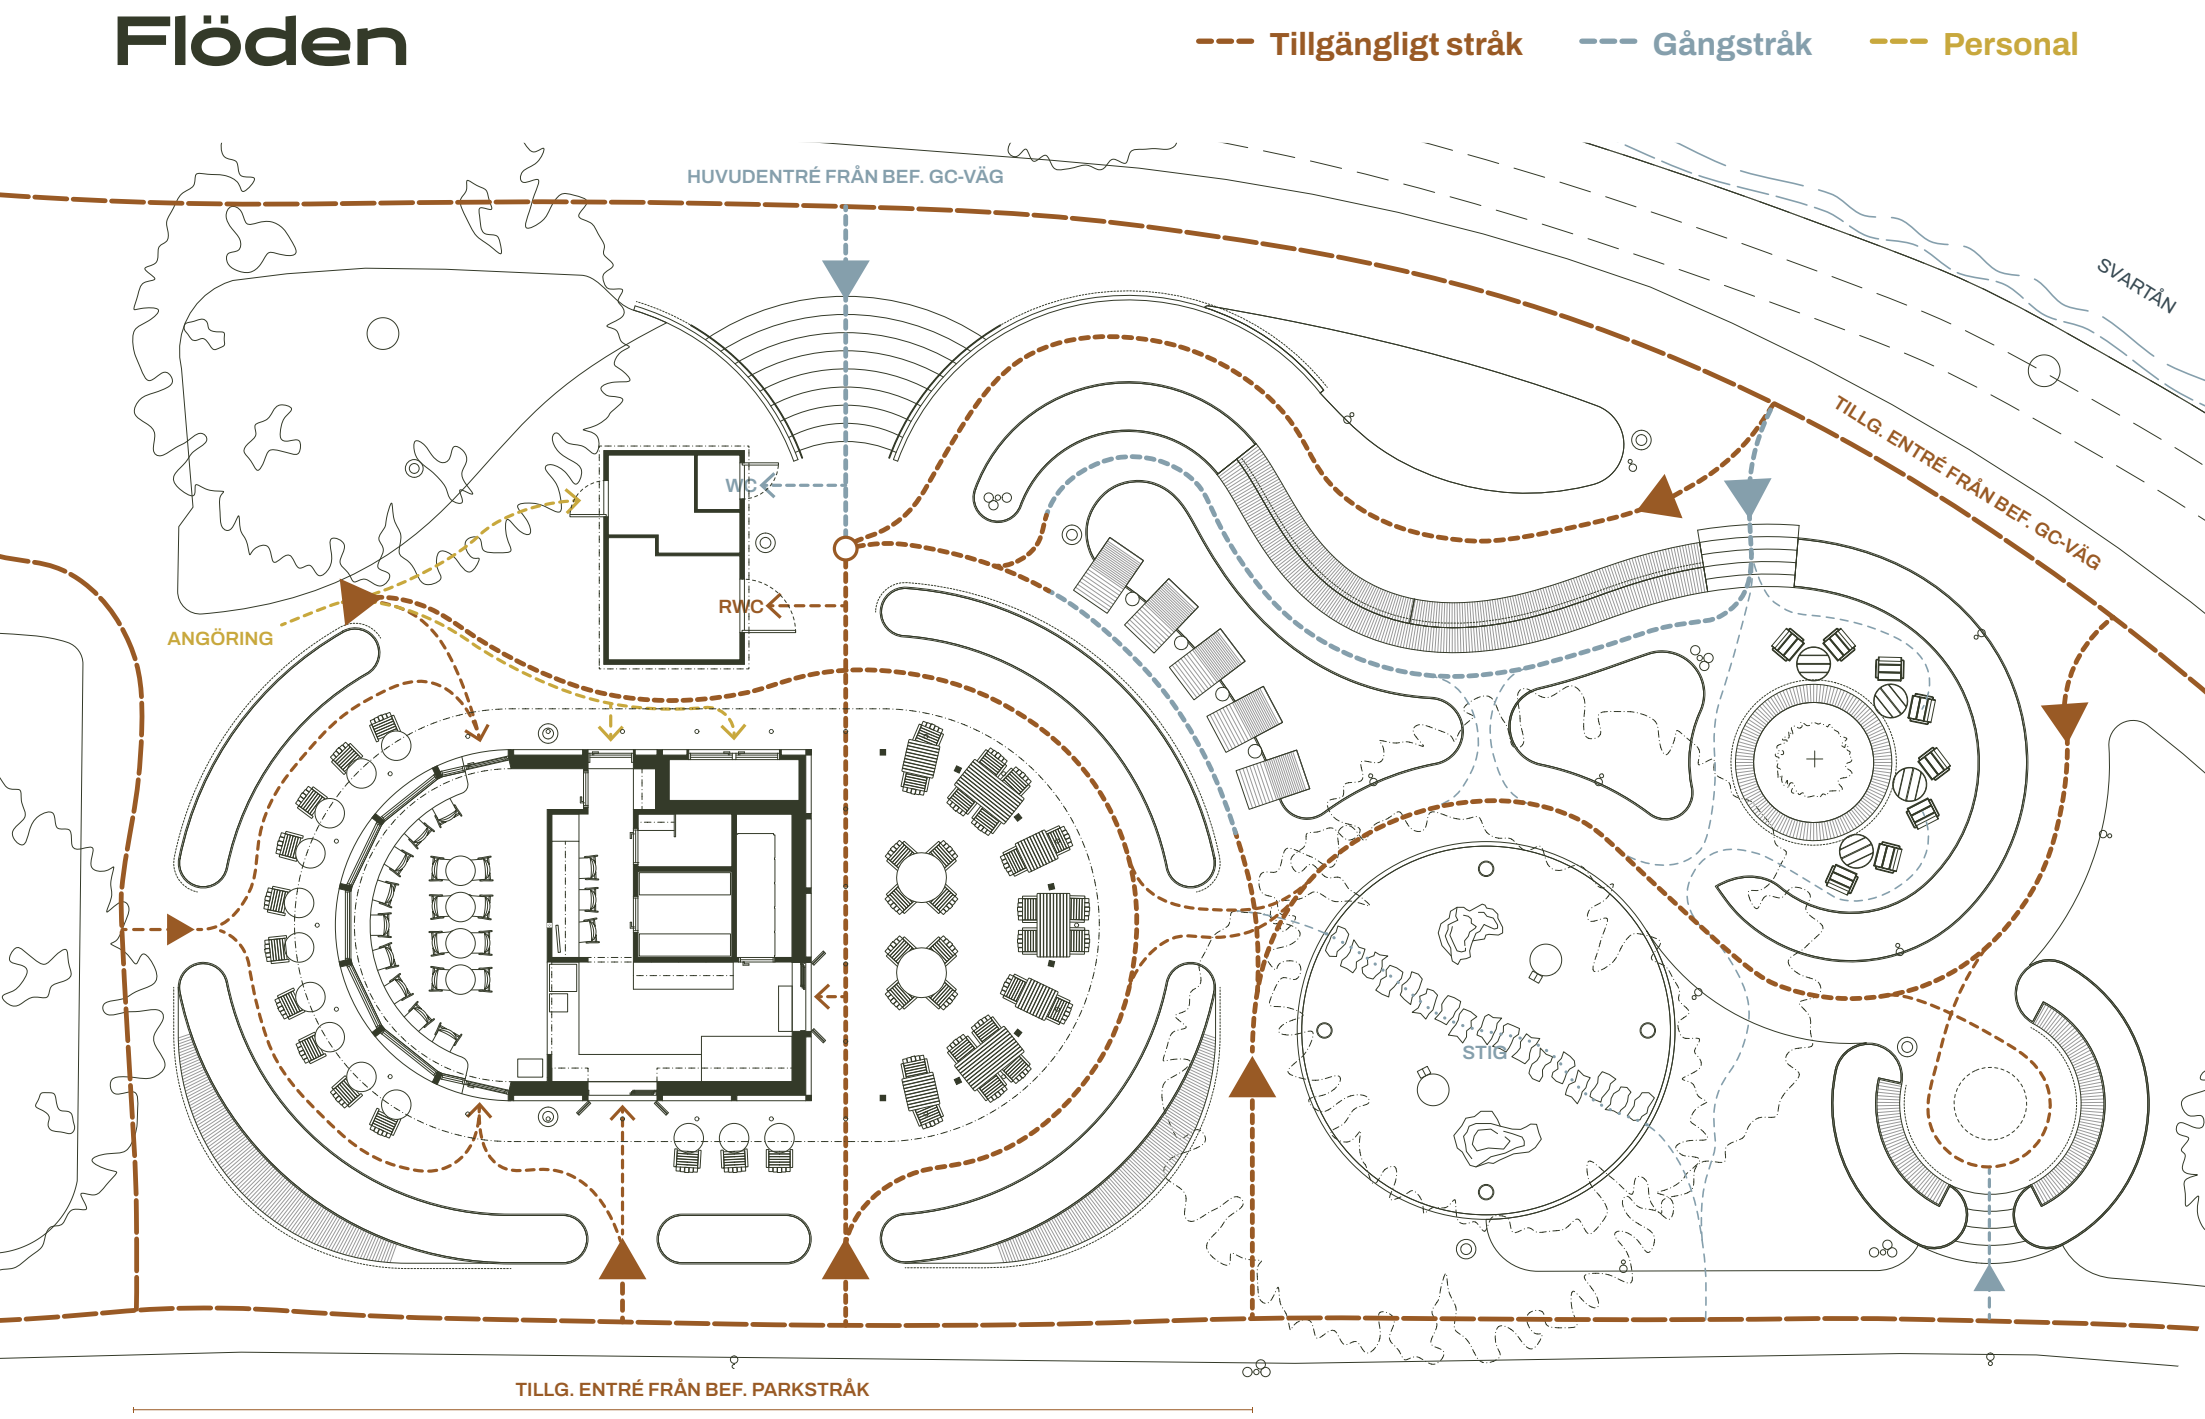

Sekvenser genom vegetationen

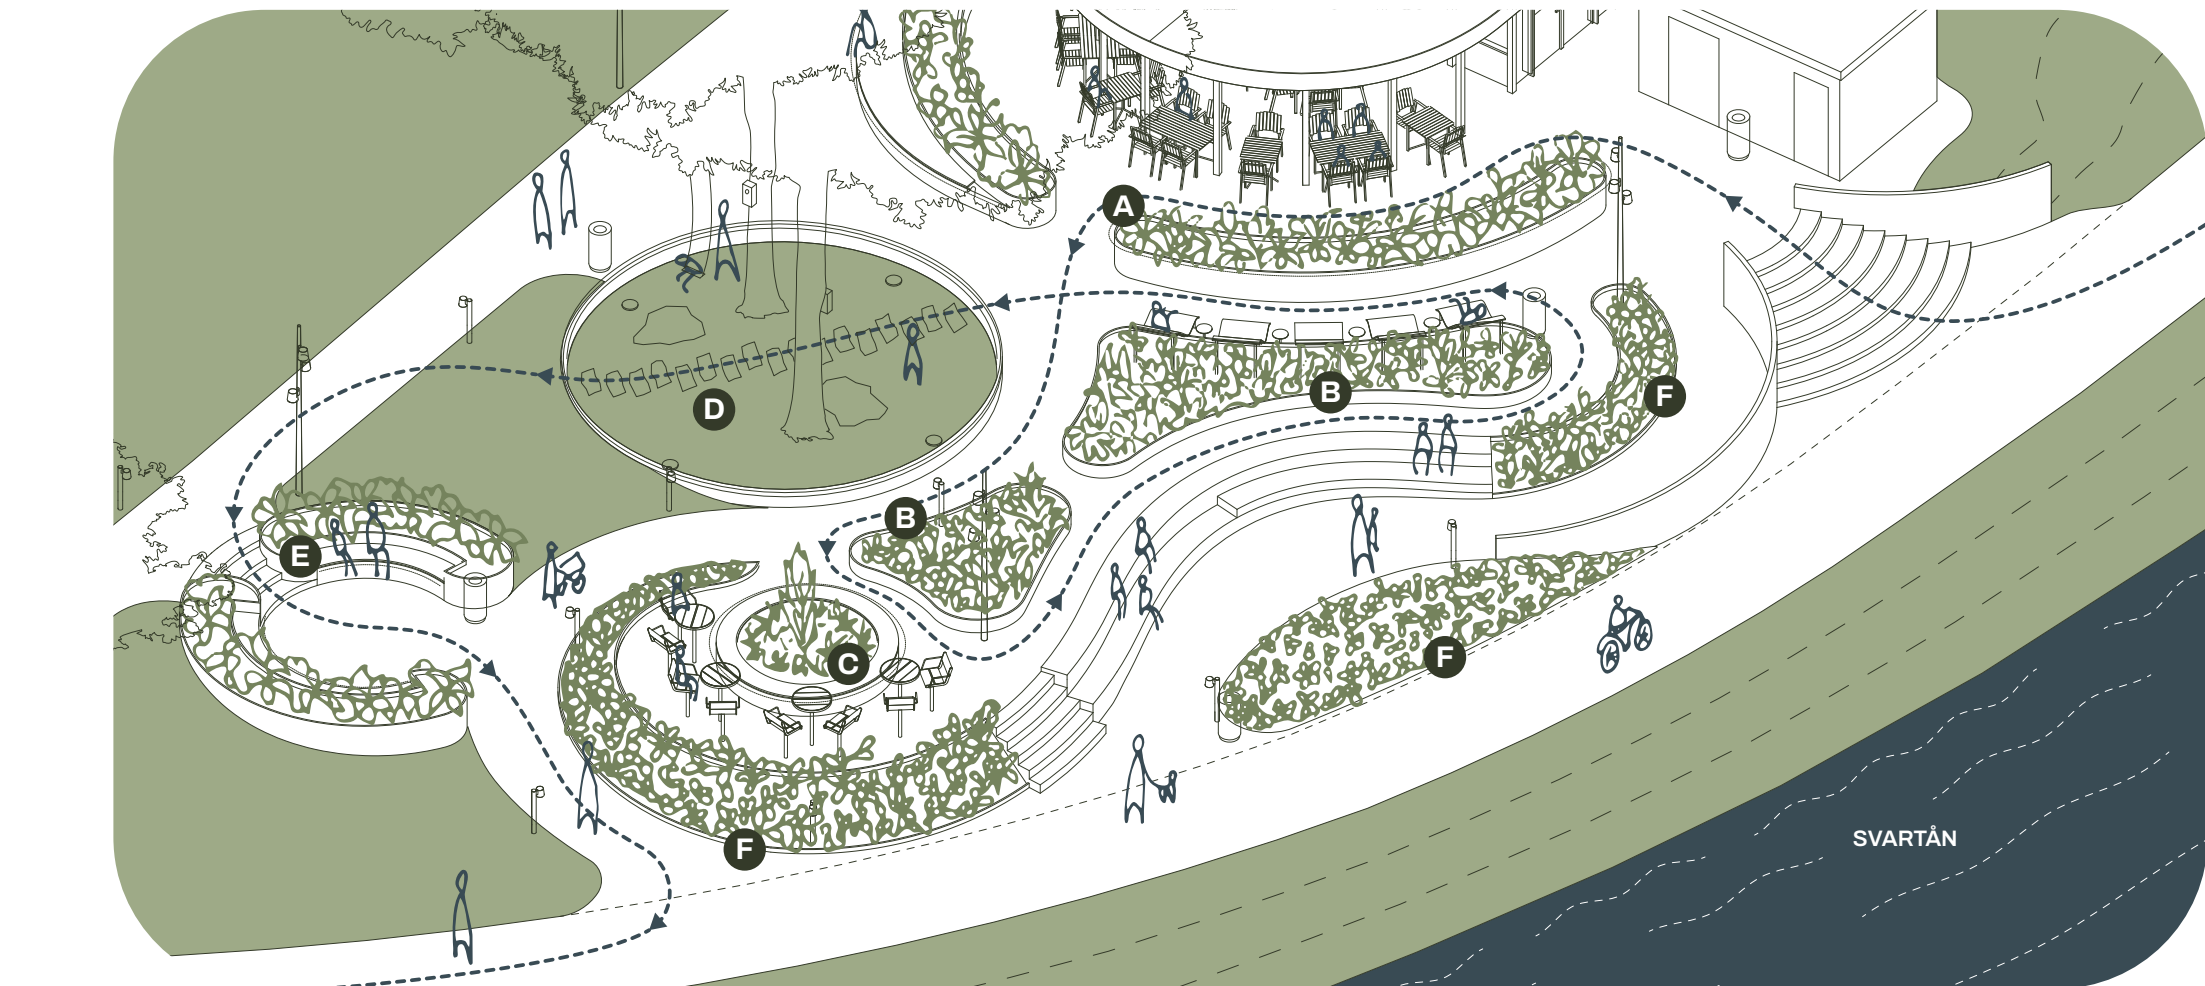

- A** Via den rundade entrétrappan som nås från gångvägen leds besökaren förbi höga planteringskär som skapar en grönskande vägg. Flerstammiga småträd, prydnadsgräs och ängslika blommor ger lå och formar en intim och inbjudande servering.
- B** Vidare in i parken förbi solsängarna öppnar sig en dynamisk växtlighet längs gångstråken, där stora bladverk möter täta sjök av säsongsväxande blommor under ljusfiltrerande trädkronor.
- C** I parkens mitt samlas rummen kring en cirkulär sittyta, där ett solitärträd bildar en tydlig tyngdpunkt med utblick mot ån.
- D** Från gånstråken leds besökaren vidare in i en mer skuggig och vild karaktär kring de befintliga träden, där ormbunkar och buskage i flera skikt skapar en suggestiv, skogslik miljö.
- E** I parkens norra del nås de runda, avskilda sittplatserna, där täta buskage och vintergröna inslag tillsammans med mjuka gräs skapar en omsluten och lugn atmosfär.
- F** Längs de lutande gångstråken ner mot ån breder tåliga marktäckare och färgstarka perenner ut sig i täta, böljande planteringar med tydligt prydnadsvärde.

Året & dygnet runt


Platsen är utformad för att vara levande och trygg även när caféverksamheten är stängd. Under kvällar och vinterhalvår blir belysningen en bärande del av gestaltningen, där funktion och atmosfär samverkar.

Cafépaviljongen framträder som en varm lykta genom infällda spotlights i undertaket, medan pollare längs gångstråk och stolpar vid samlingsytor skapar en tydlig struktur. Integrerade ljusslingor i murar och bänkar förstärker de slingrande rörelserna i parken, och uplights mot träd tillför rymd och en stämningsfull fond.


Under vinterhalvåret förändras parkrummet till en mer stillsam miljö. Ljussättning, material och vegetation skapar en varm och inbjudande atmosfär i vinterlandskapet. Det generösa, utragande taket ger väderskydd och möjliggör användning även under kallare perioder, exempelvis för mindre evenemang, julfirande eller spontana möten.

Cafépaviljongen blir en aktiv nod även vintertid. Verksamheten är utformad för att kunna förlängas in i de kallare månaderna, där inomhusserveringen skapar en varm vistelsemiljö och möjliggör cafédrift under exempelvis soliga vinterdagar, med både sittplatser inne och take-away mot parken. Serveringsluckorna är stängbara, vilket ger flexibilitet att begränsa verksamheten till enbart innedelen vid behov, samtidigt som byggnaden behåller ett sammanhållet uttryck när den är stängd (se illustration).

Sammantaget skapas ett parkrum som fungerar och upplevs som tryggt, tydligt och stämningsfullt – oavsett tid på dygnet eller årstid.

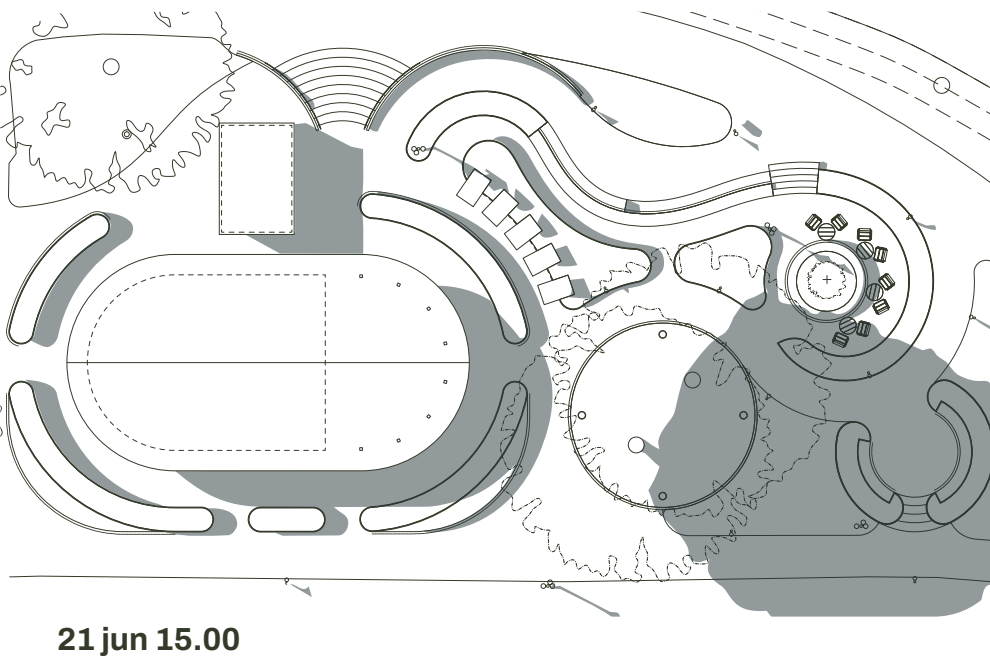

Sektion B 1:50

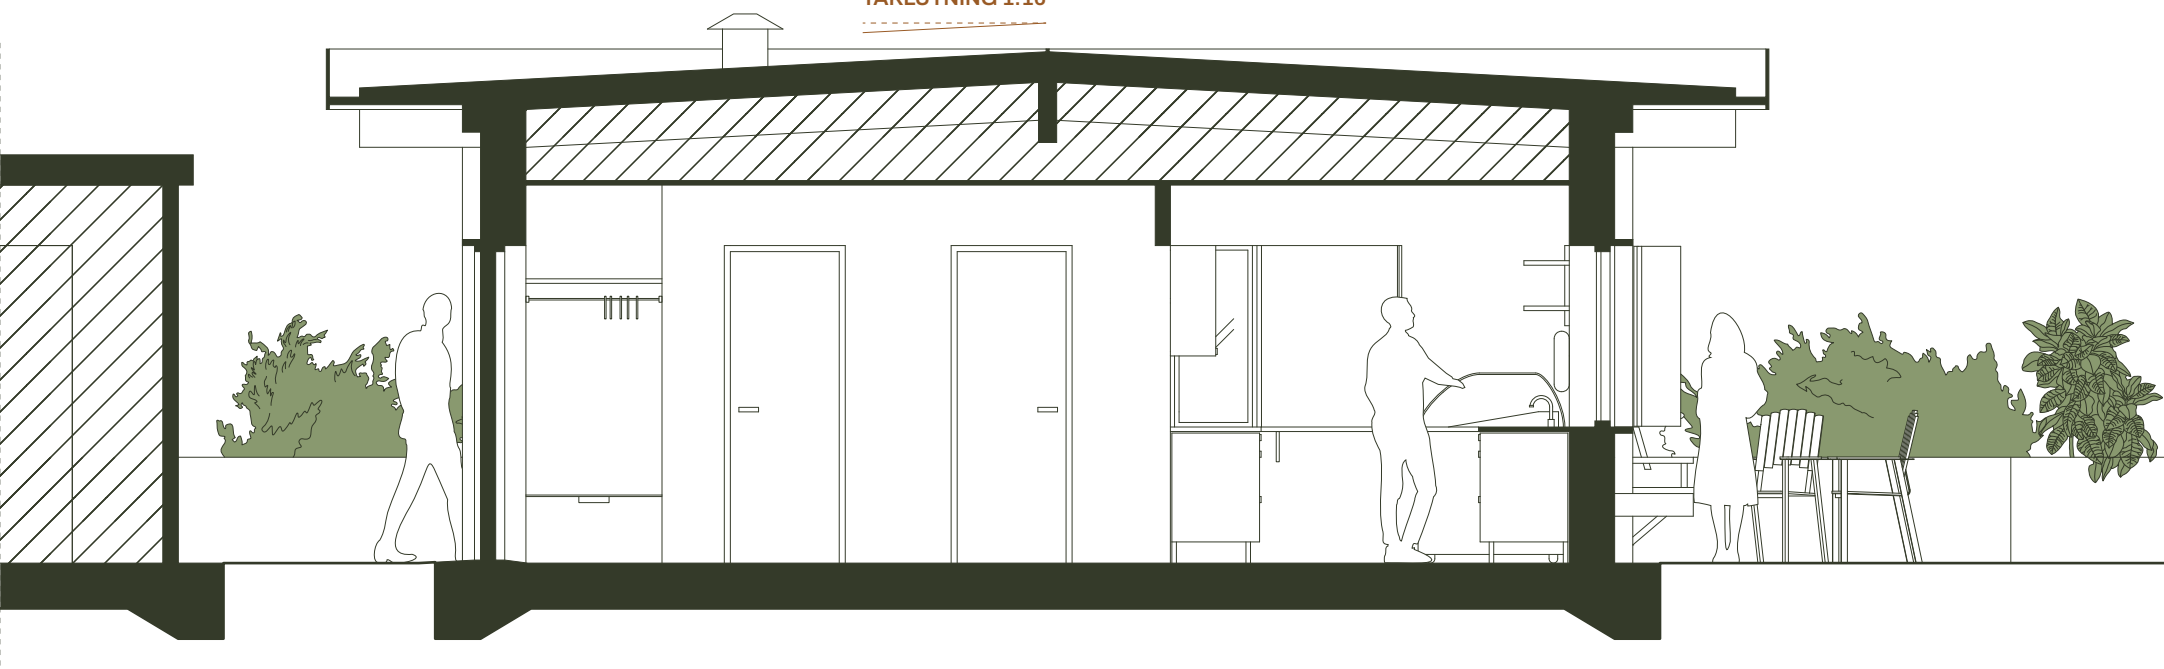

Material & möbler

Materialpaletten är vald för beständighet, låg underhållsnivå och resurseffektivitet. Cortenstål i murar, planteringar och belysning tillför en varm kontrast och en yta som åldras med värdighet, samtidigt som kulören tydligt avläses mot marken och underlättar orientering för personer med nedsatt syn.

Markbeläggningar utformas med hög tillgänglighet i fokus. Gångytor i stenmjöl packas och binds för att skapa en fast och jämn yta, medan hårdgjorda zoner vid uteservering utförs med släta stenplattor som möjliggör enkel framkomlighet. Natursten i trappor kompletterar med tydlig taktilitet, och trä i platsbyggda inslag tillför värme i mötet med användaren.

Den separata toalettmodulen ges samma mörkgröna kulör och kläs med liknande träpanel och detaljer, vilket gör den till en integrerad del av helheten.

Exempelmöbel
Vestre
April stol 76 C
April bord 731 C
RAL 6007
Linoljebehandlad furu



Befintliga parkmöbler till uteserveringen, såsom Grythyttan A2, renoveras och lackas i mörkgrönt, medan nya möbler och fasta inslag utförs i en kombination av mörkgrönt stål och trä, vilket ger en robust och enhetlig materialkaraktär med goda förutsättningar för långsiktig drift och skötsel i hela parkrummet.

Fasadlucka

Fasadluckorna kombinerar tillgänglighet och säkerhet. Vid drift öppnas invändiga glasskjutdörrar i tre delar och bildar en generös serveringslucka.

Vid stängning säkras öppningen i två steg: först låses glaspartierna, därefter låses de utanpåliggande träluckorna. Luckorna är målade i samma kulör som fasaden och blir i stängt läge en integrerad del av byggnadens uttryck.

Det finns även möjlighet att komplettera den sydvästra fasaden med motsvarande träluckor vid fönster och glaspartier, vilket ger ett enhetligt uttryck om byggnaden hålls stängd under vinterhalvåret.

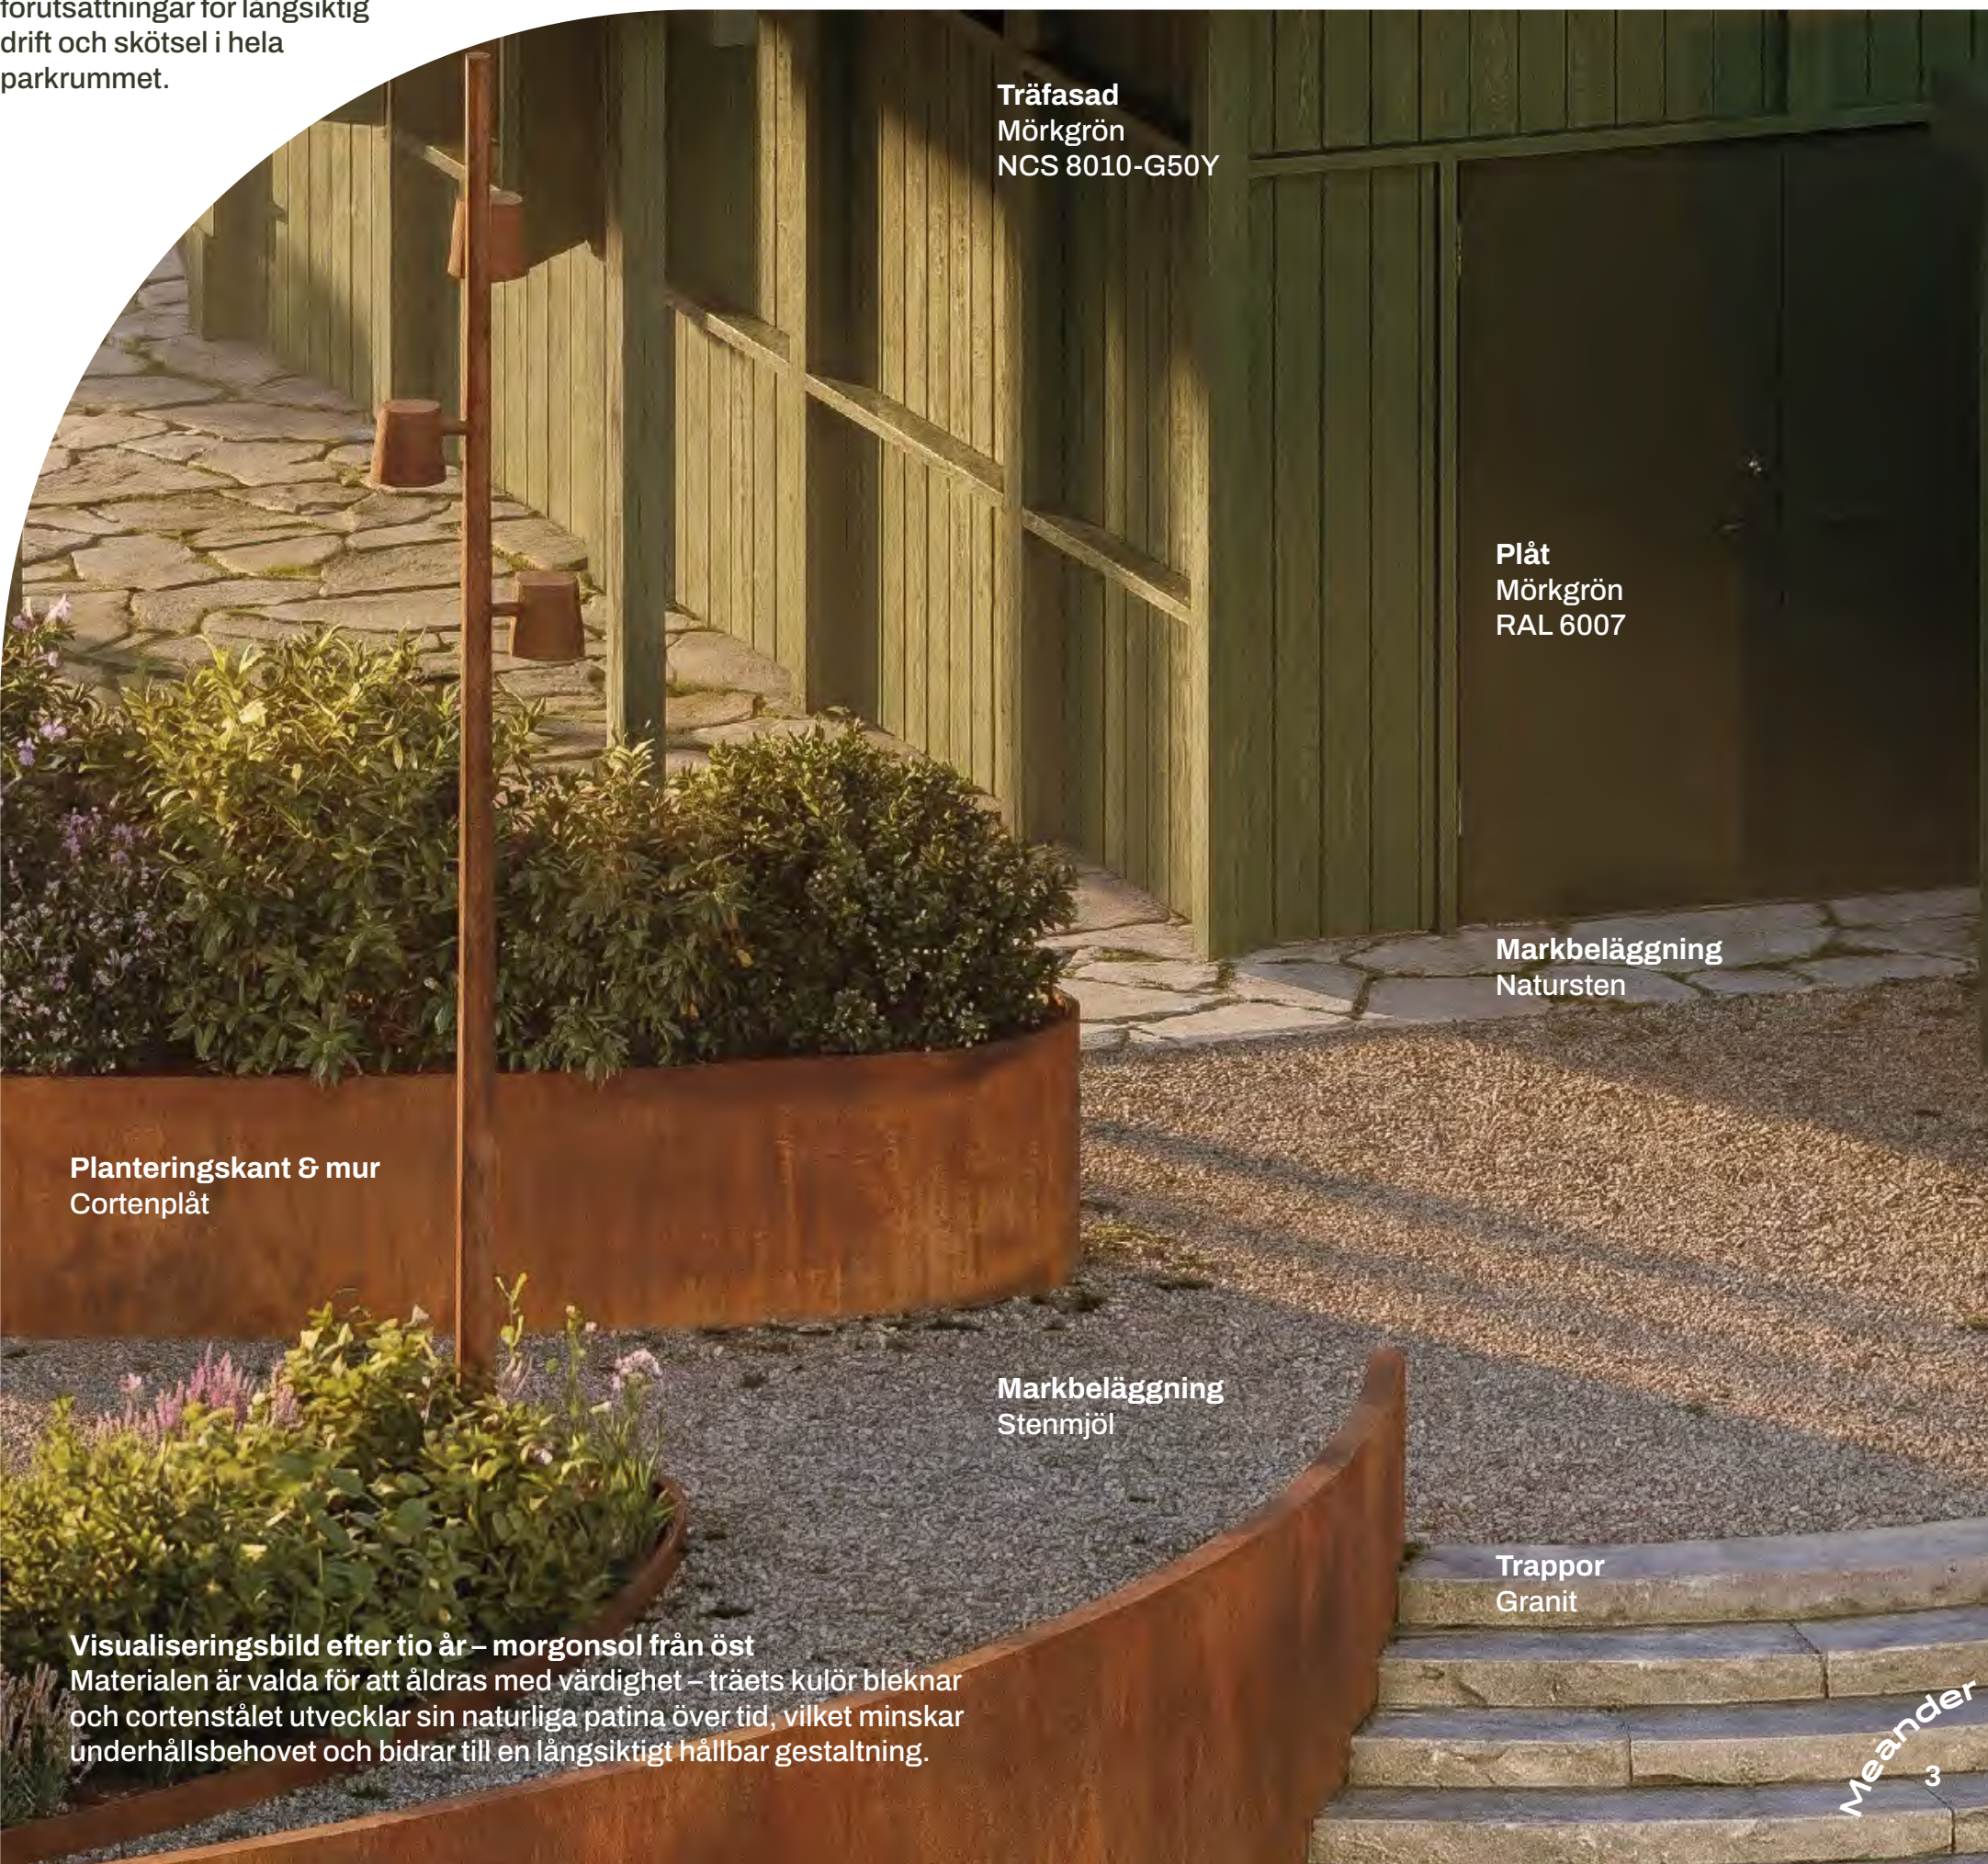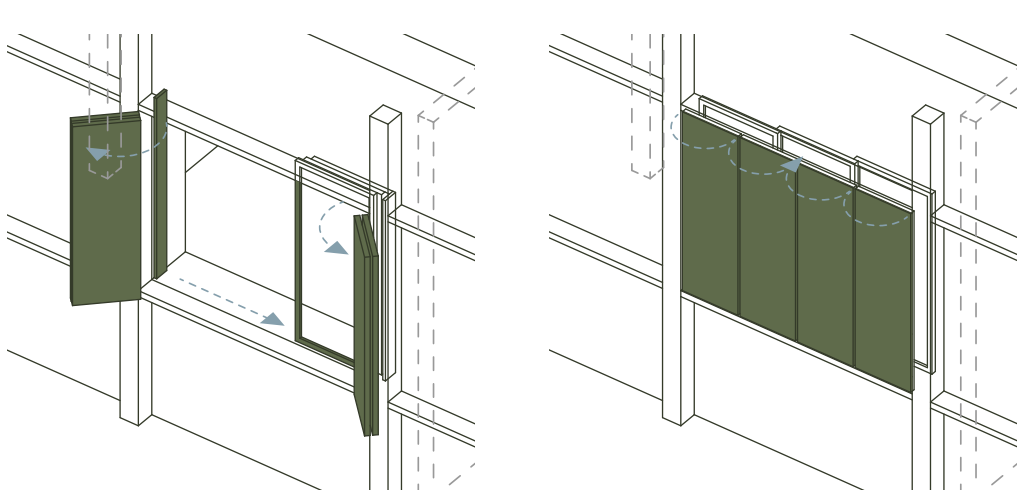

Visualiseringsbild efter tio år – morgonsol från öst
Materialen är valda för att åldras med värdighet – träets kulör bleknar och cortenstålet utvecklar sin naturliga patina över tid, vilket minskar underhållsbehovet och bidrar till en långsiktig hållbar gestaltning.