


Mellan Scen och Å

En paviljong för rörelse och vistelse i Stadsparken

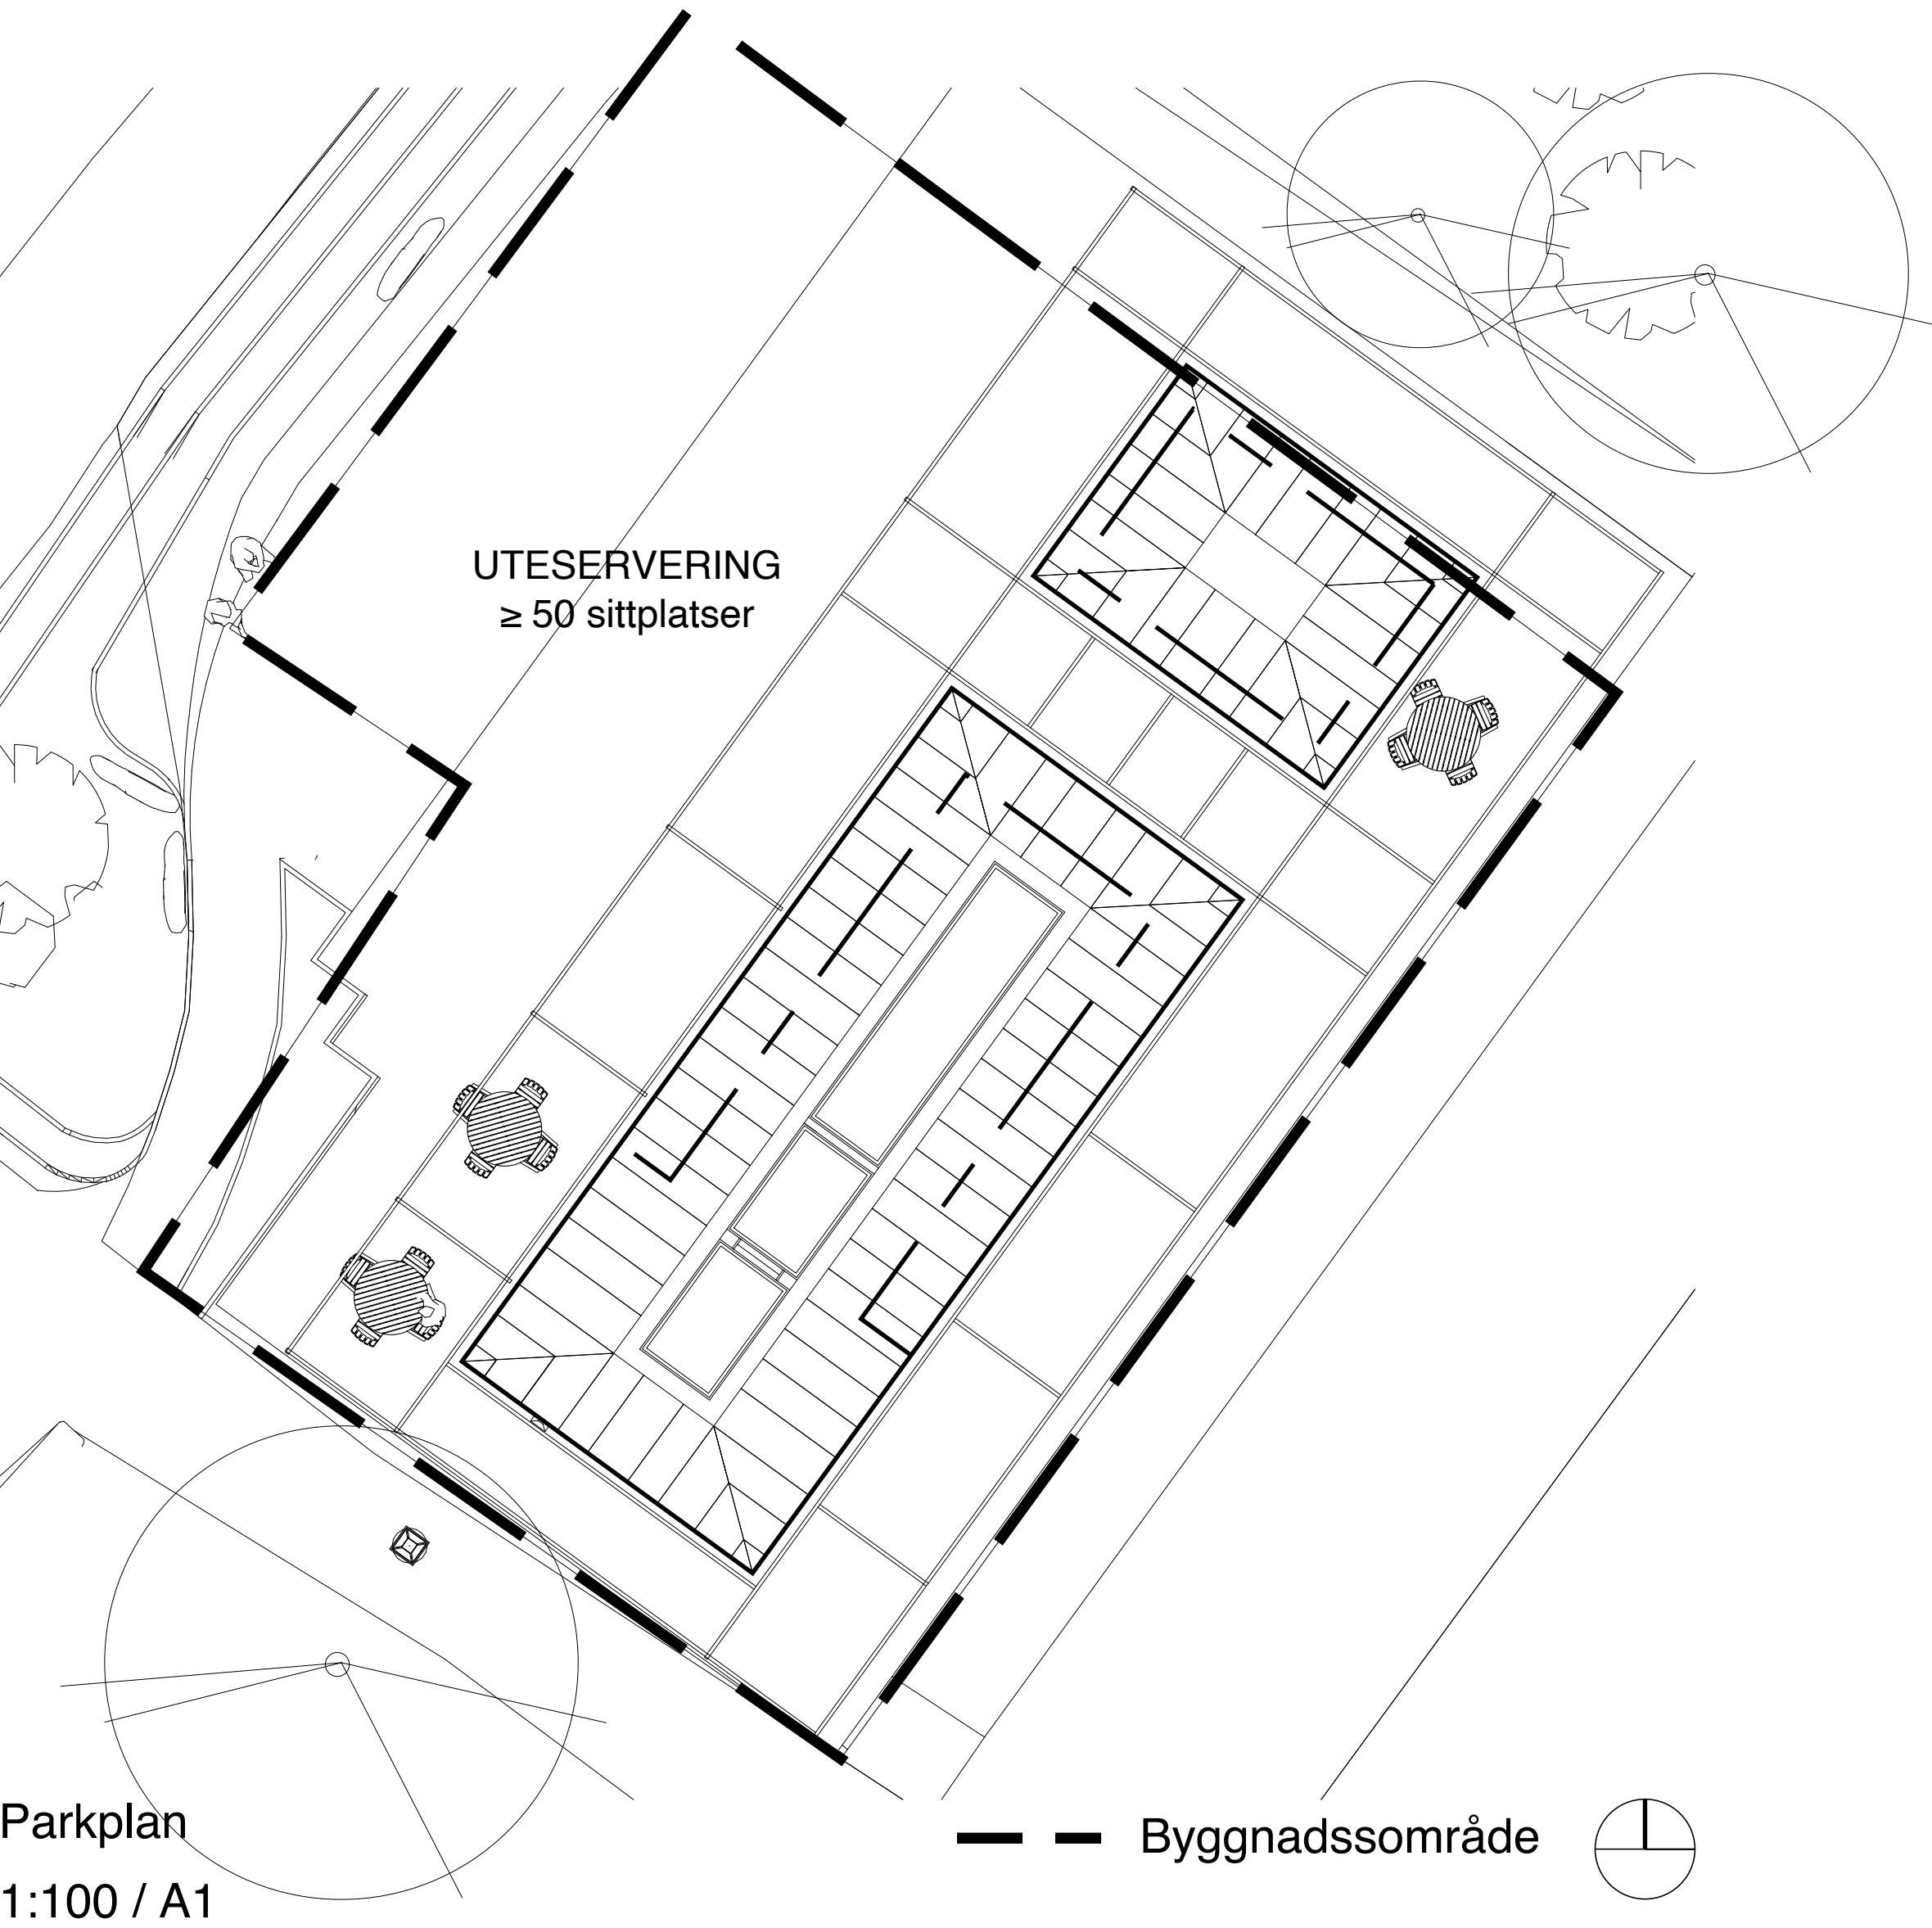

Den horisontella paviljongen fungerar som ett motspel till scenen och skapar en mänsklig skala med utblickar mot ån. Ett tydligt takplan ger identitet, medan en lätt pergola binder samman platsen och skapar en flexibel, öppen helhet. Genom att separera gång- och cykelrörelser skapas en aktiv sida mot parken och en lugnare vistelsezon mot vattnet. Serveringen organiseras i flera riktningar för att sprida flöden och göra platsen lätt att förstå.

Paviljongen är utformad för att vara trygg och användbar året runt, med en jämnt upplyst struktur och flexibla rum som anpassas efter säsong. Resultatet är en tydlig, inbjudande och samtida mötesplats i Stadsparken.

Förslaget utgår från Stadsparkens möte mellan öppna parkytor och Svartåns stråk, där olika rörelser och tempo samspelar. Cafépaviljongen formas inte som ett objekt, utan som en sammanhållande struktur som organiserar platsen, tydliggör riktningar och stärker kopplingen mellan park, byggnad och vatten.


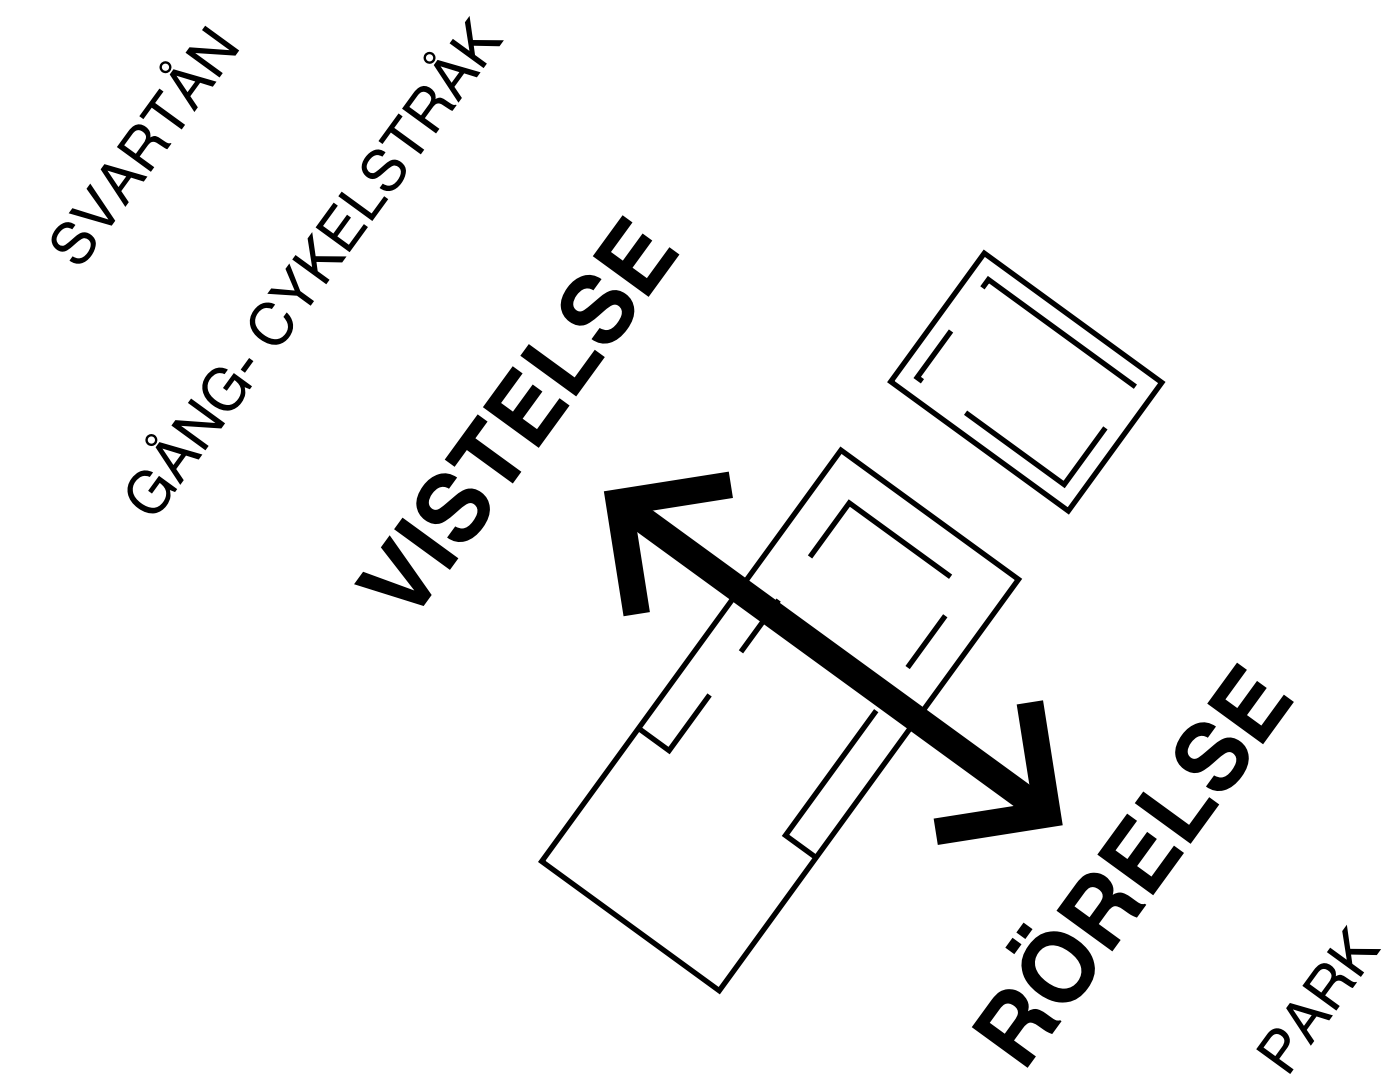


Diagram
1:200 / A1 - Vistelse och rörelse




Situationsplan
1:800 / A1

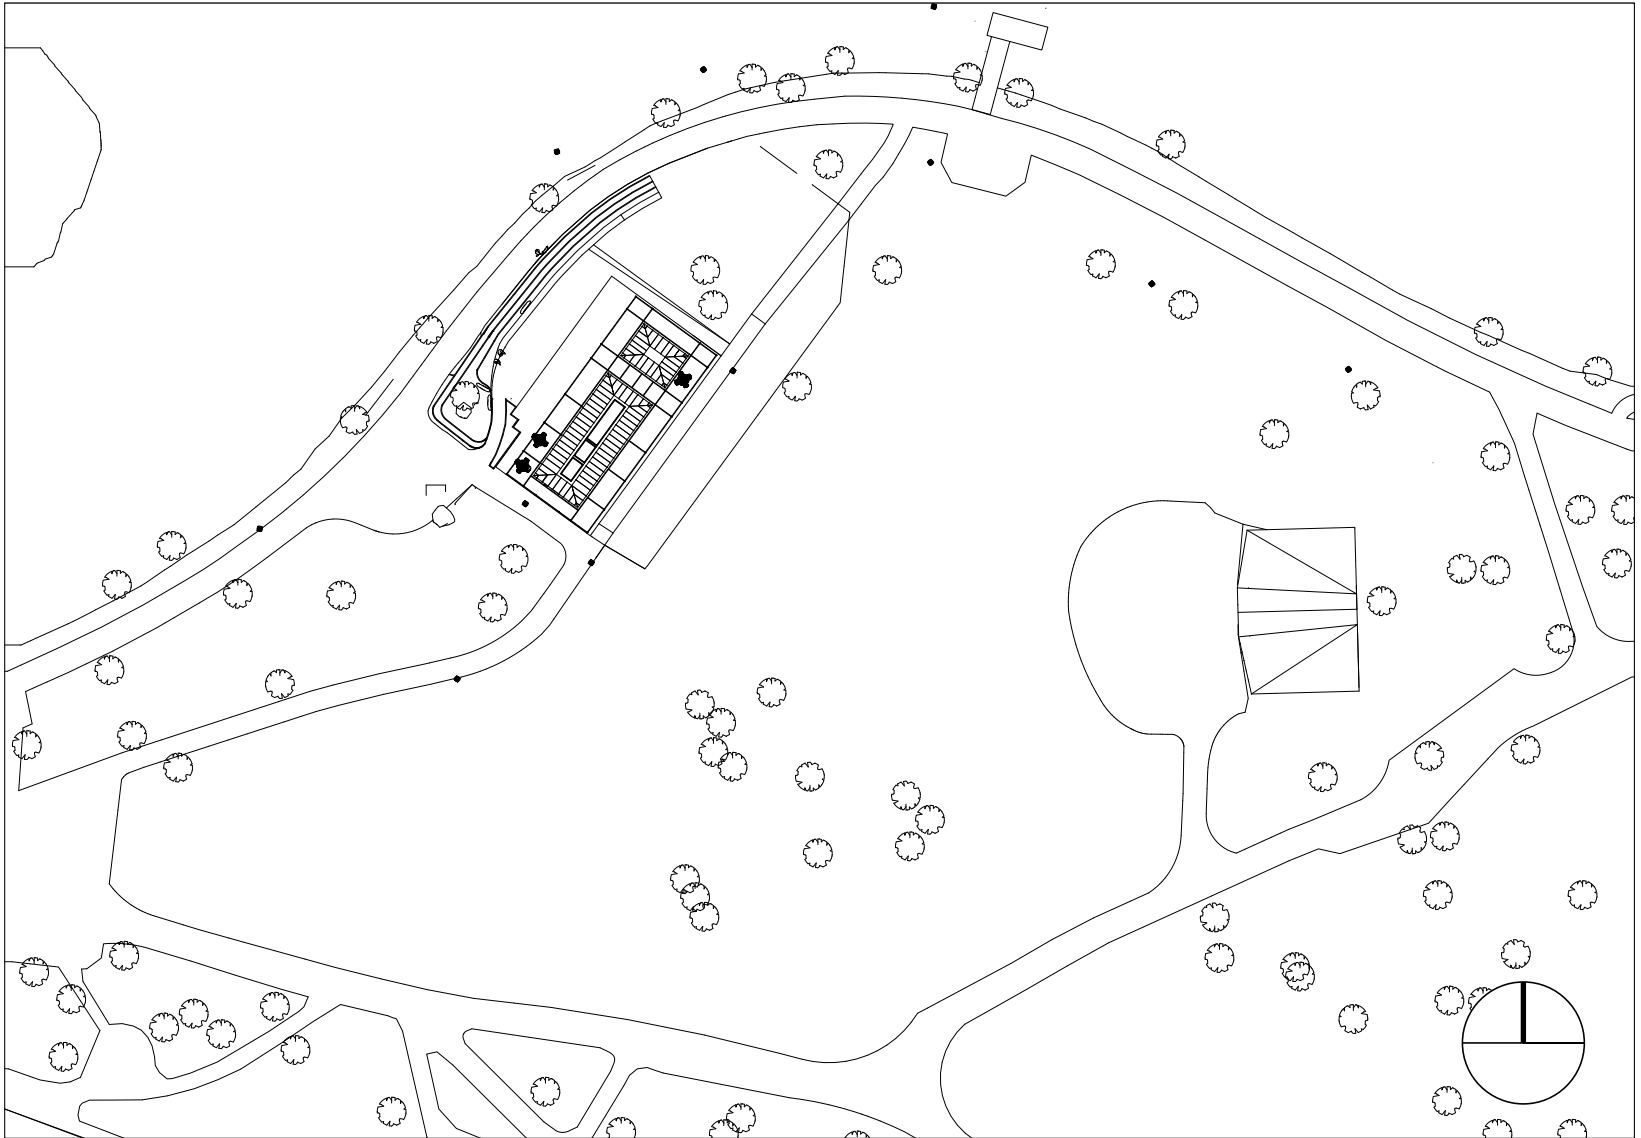


Mellan Scen och Å


En paviljong för rörelse och vistelse i Stadsparken

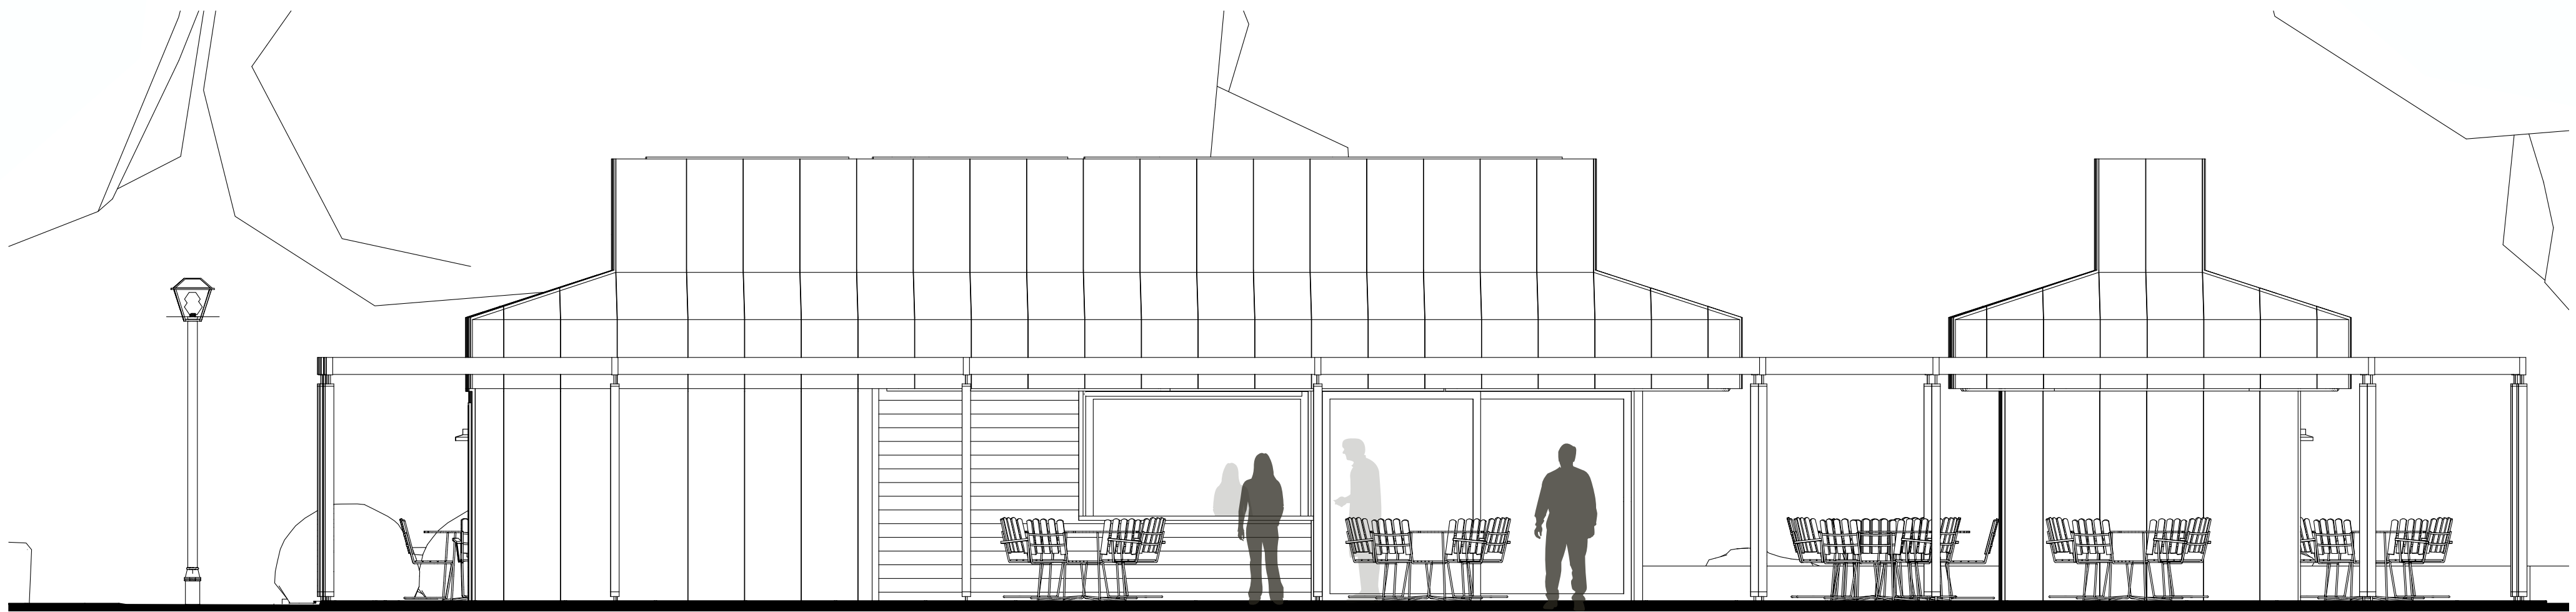

Fasad SO, mot parkscen
1:50 / A1

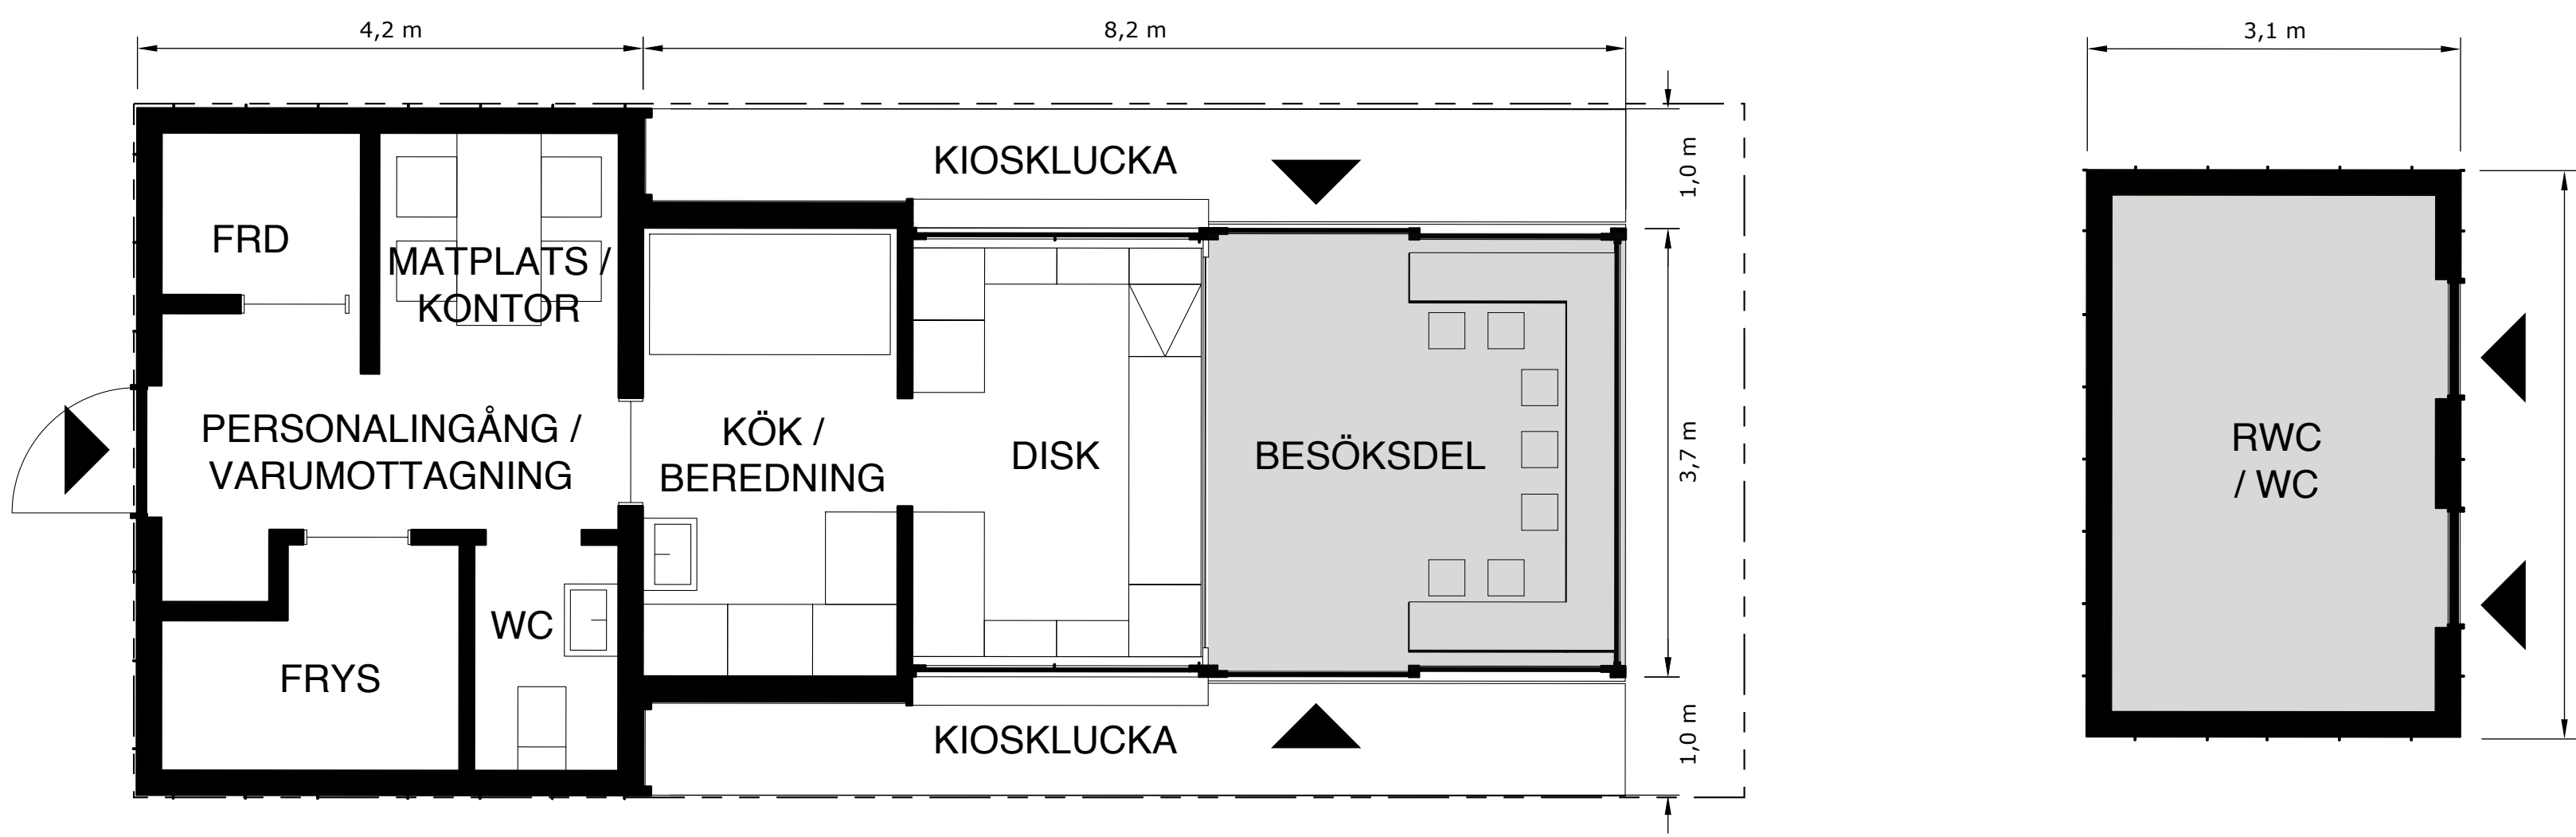

Byggnadsplan
1:50 / A1

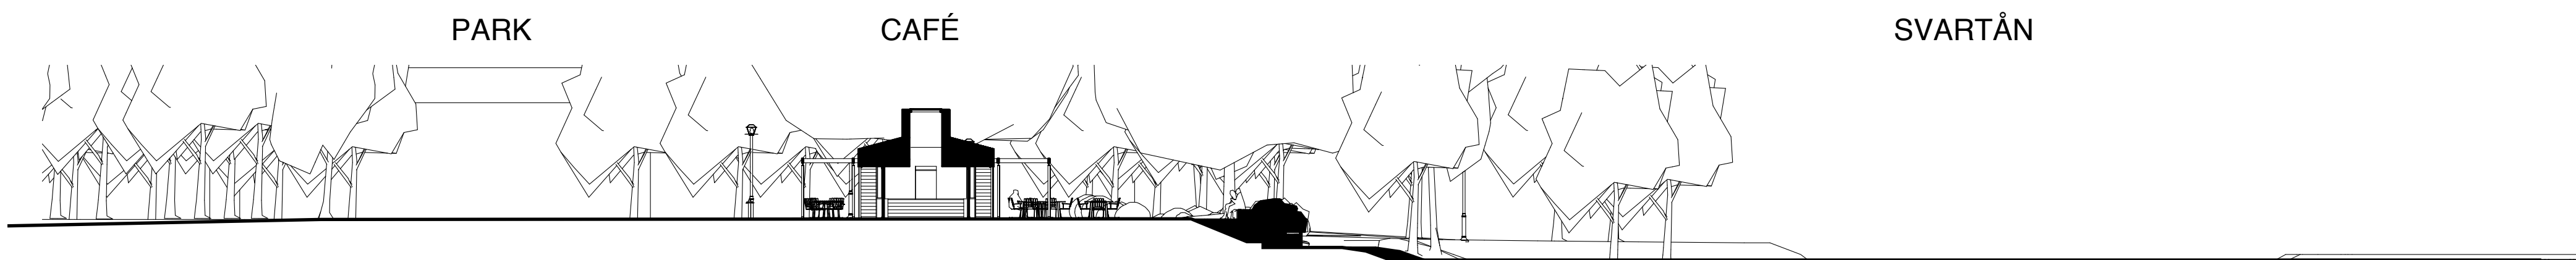


Sektion A - A Landskap
1:200 / A1



Mellan Scen och Å

En paviljong för rörelse och vistelse i Stadsparken

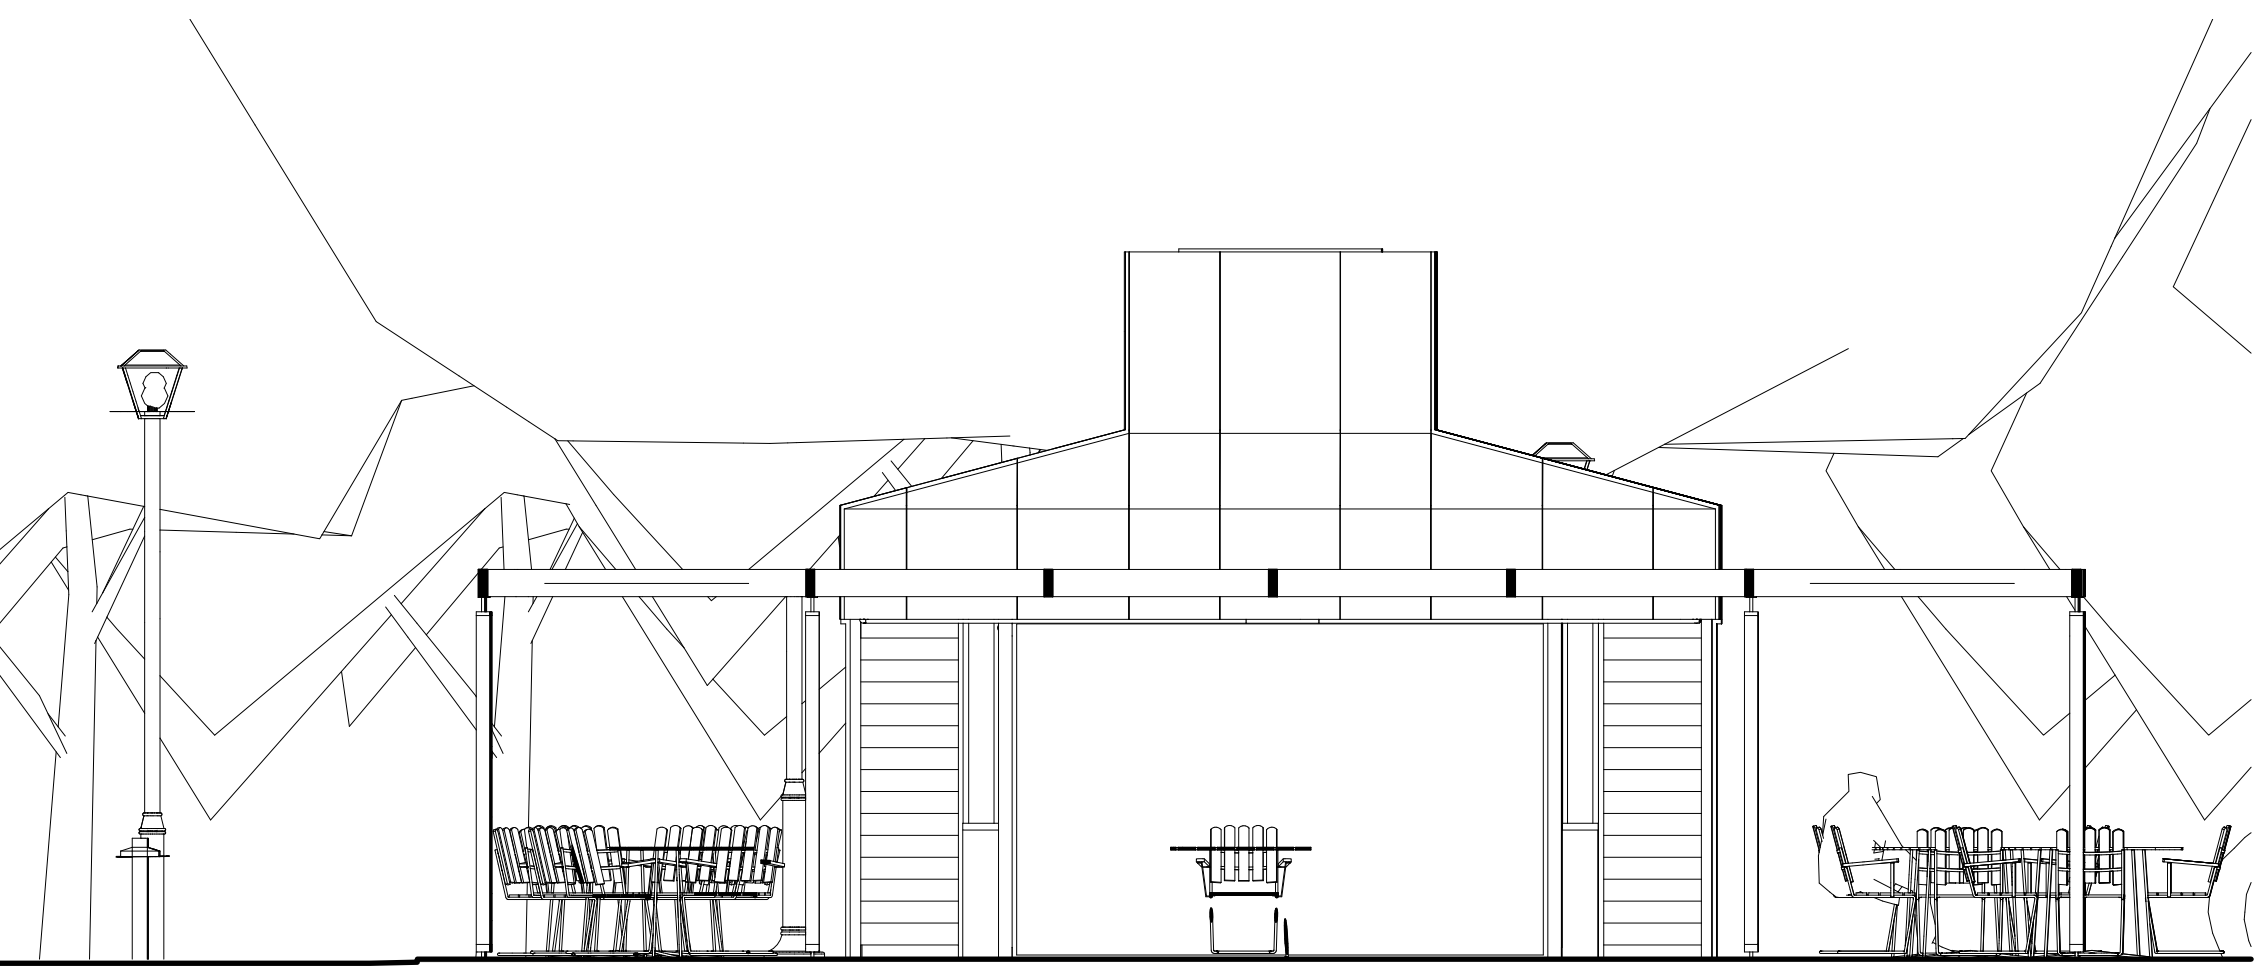

Fasad SV
1:50/A1



Sektion A - A byggnad
1:50/A1

Stomme & konstruktion

Paviljongen utförs i en lätt stålkonstruktion, vilket möjliggör slanka dimensioner och effektiv materialanvändning. Pergolastrukturen utgör en stor del av byggnadens bärande system och bidrar till både gestaltning och kostnadseffektivitet.

Översiktlig ekonomisk kalkyl

Projektet är utformat för att rymmas inom en byggbudget på 3,0 msek. Kostnadsfördelningen speglar projektets karaktär, där pergolastrukturen och installationer utgör en större andel än i traditionella byggnader.

Nyckeltal

BTA: 56 m²
BYA: 78 m²
Kostnad: ca 38 000 kr/m² (BYA)

Material & gestaltning

Fasad: Falsad plåt (NCS S 8010-G10Y). Trä, oljad ek/furu
Tak: Falsat plåttak (NCS S 8010-G10Y)
Cafédel interiör: Trärena ytor, oljad ek/furu

Ekonomisk strategi

- Kompakt byggnadsvolym (56 m²) minimerar kostnad
- Pergolastruktur (BYA 78 m²) skapar stor vistelseyta utan motsvarande byggkostnad
- Repetitiv konstruktion minskar produktionskostnad
- Installationer koncentreras till en mindre volym (WC/café)
- Robusta material ger låg underhållsnivå

