





Utsikt från parkområdet

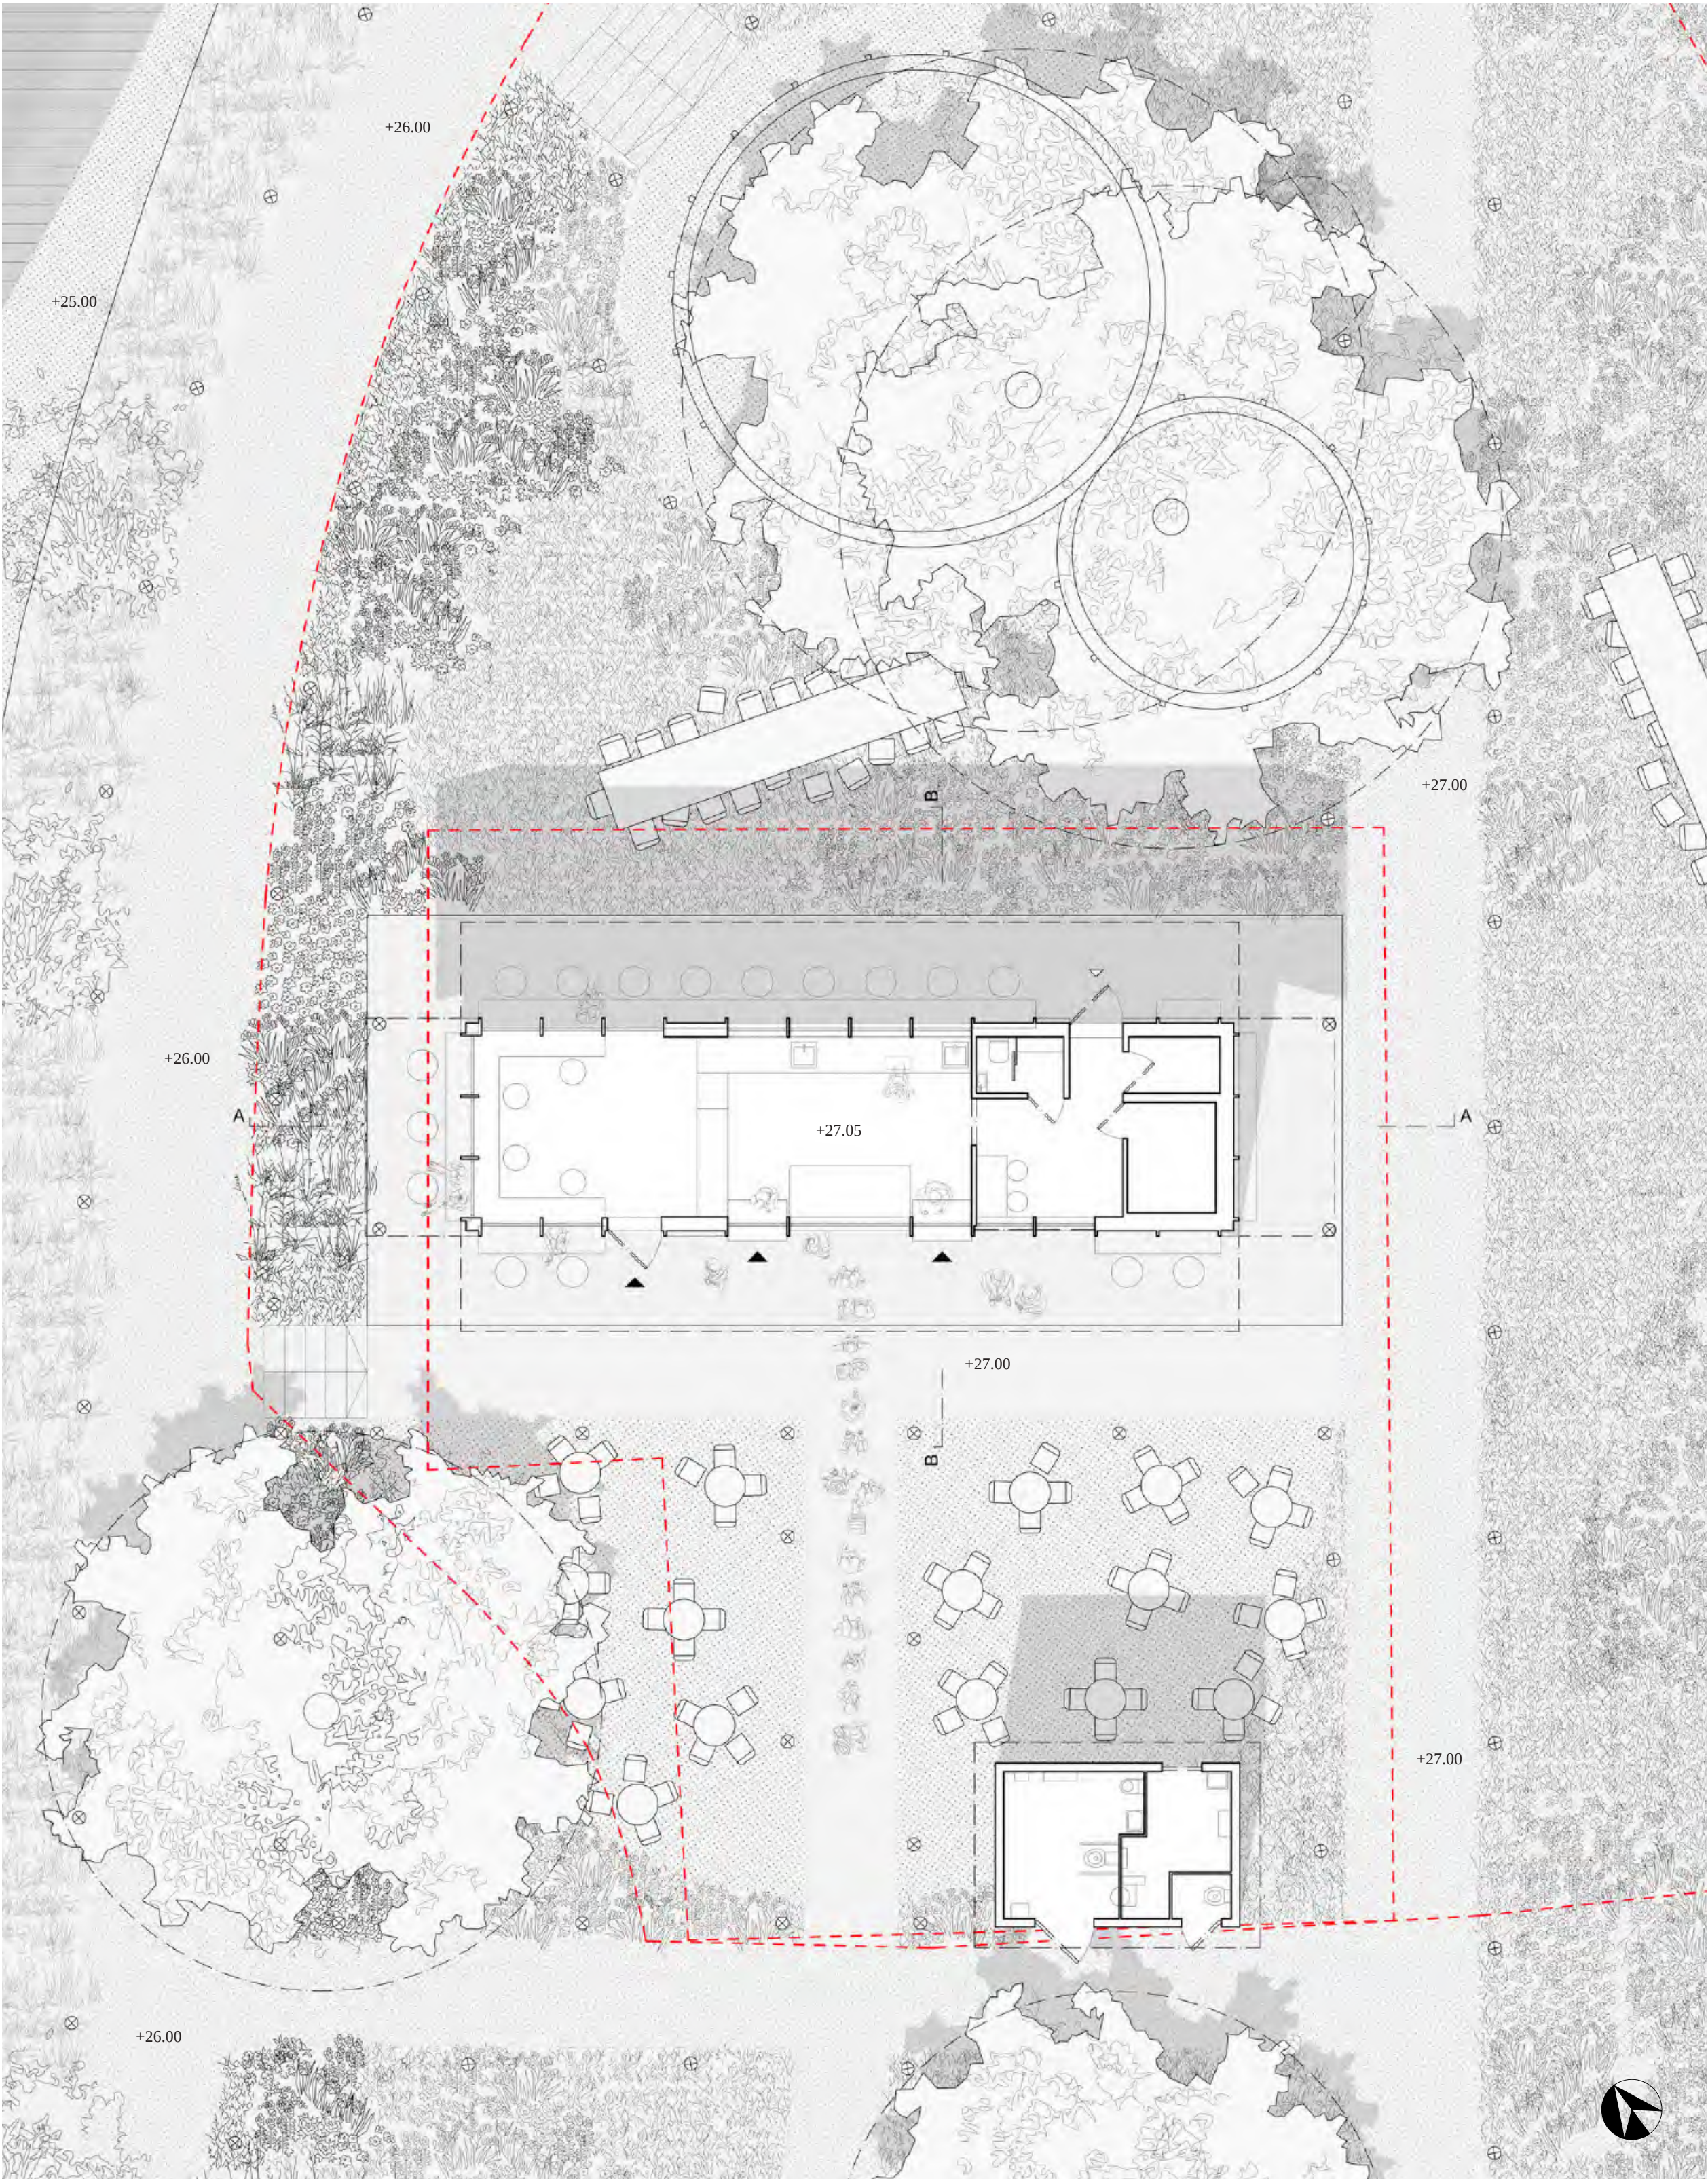

Plan, byggnad & parkrum 1:100

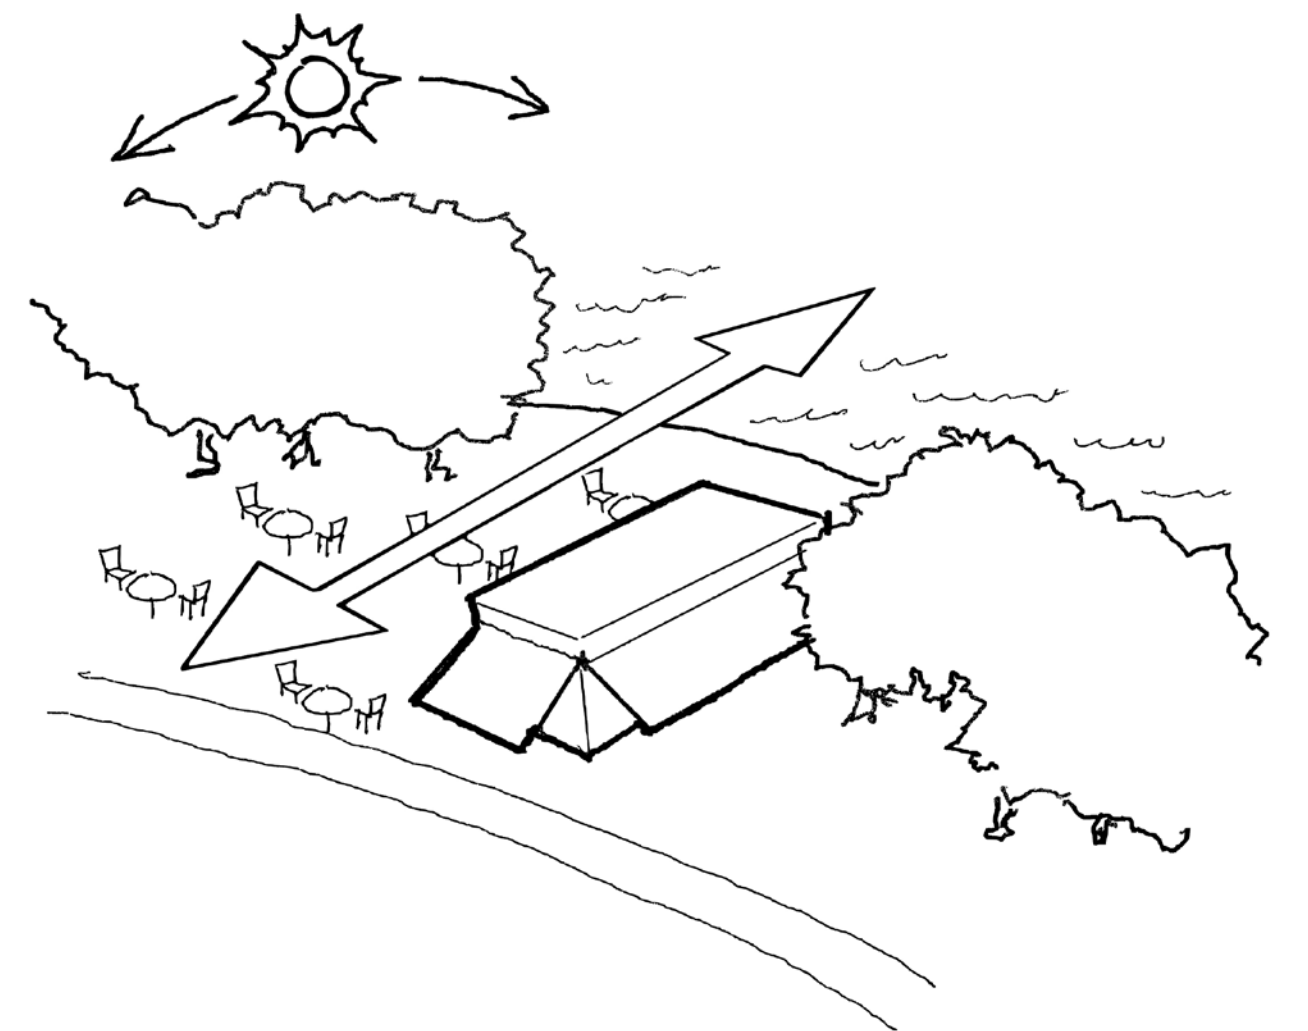

Koncept

ARKITEKTONISKT KONCEPT

Det arkitektoniska konceptet Mellan stammarna definieras av en tydlig och långsträckt volym som integreras sömlöst i den befintliga trädningen. Förslaget skapar en ny visuell och rumslig koppling mellan parkens gräsytor och Svartån, och introducerar samtidigt en pollinatörsvägg som ersätter de äldre rhododendronbuskagen – ett ekologiskt val som stärker parkens biologiska mångfald och öppnar siktningslinjer mot vattnet. Genom att ersätta den tidigare blockerande strukturen återställer gestaltningen en ekologisk och visuell kontinuitet som låter landskapet andas mot vattnet. Paviljongen fungerar som en bro mellan den moderna parken och det historiska Wadköping. Användningen av traditionell Falu rödfärg förankrar byggnaden i dess historiska sammanhang och refererar till platsens tradition av träpaviljonger, medan den minimalistiska geometrin och de generösa öppningarna etablerar en samtida identitet. Resultatet är ett småskaligt landmärke som ger karaktär och orientering i parken – en permanent och distinkt del av stadsmiljön snarare än en tillfällig kiosk.

PLATSIKTEGRERING OCH LANDSKAP

Byggnaden är strategiskt placerad längs tomtens norra kant för att maximera söder- och västerläget för en solig terrass. Den korta fasaden är orienterad mot ån för att aktivisera strandlinjen och förhöja vattenkontakten för alla besökare. För att skydda de befintliga trädens känsliga rotsystem minimerar paviljongens konstruktion behovet av schaktning och bibehåller markens genomsläpplighet. Volymen är noggrant kalibrerad för att undvika skuggning av den intilliggande gång- och cykelvägen, vilket säkerställer att stråket förblir ljust och överblickbart under hela dagen. Djupa taksprång ger naturlig solavskärmning och skapar skyddade uterum där övergången mellan sol och skugga kan avvijas.

FUNKTION OCH TILLGÄNGLIGHET

Den interna organisationen är centrerad kring en kompakt och effektiv kökskärna som möjliggör service i flera riktningar genom integrerade luckor. Dedikerade zoner för köbildning är separerade från


huvudterrassen för att säkerställa smidiga flöden och en harmonisk atmosfär för sittande gäster. Hela anläggningen är barriärfri för att garantera inkludering för alla besökare. Samtliga serviceluckor har en bröstningshöjd på 900 mm, anpassat för rullstolsburna, barn och personer med begränsad rörlighet. Den separata toalettvolymen är placerad som en buffert som ramar in terrassen, med entréer vända mot parken för diskretion och enkel tillgång. Kökslayouten prioriterar hållbarhet och hygien med arbetsytor i rostfritt stål och tvättbara väggpaneler, vilket minskar de långsiktiga driftskostnaderna.

TRYGGHET OCH IDENTITET UNDER DYGNETS MÖRKA TIMMAR

Byggnaden är utformad för att vara lika attraktiv när den är stängd som när den är öppen. Stora träluckor fungerar som funktionella skärmtak i öppet läge och som en säker, enhetlig fasad i stängt läge, vilket skyddar glaspartierna mot skadegörelse. Integrerad belysning under taksprången förvandlar paviljongen till en varm lykta efter mörkets inbrott, förbättrar den sociala tryggheten i parken under vinterhalvåret och gör området inbjudande även utanför öppethållandet. De omgivande stigarna och terrassytor kompletteras av integrerad lågnivåbelysning som ger vägledning utan att orsaka bländning eller ljusföroreningar.



Mellan stammarna, Carl Kylberg, 1916

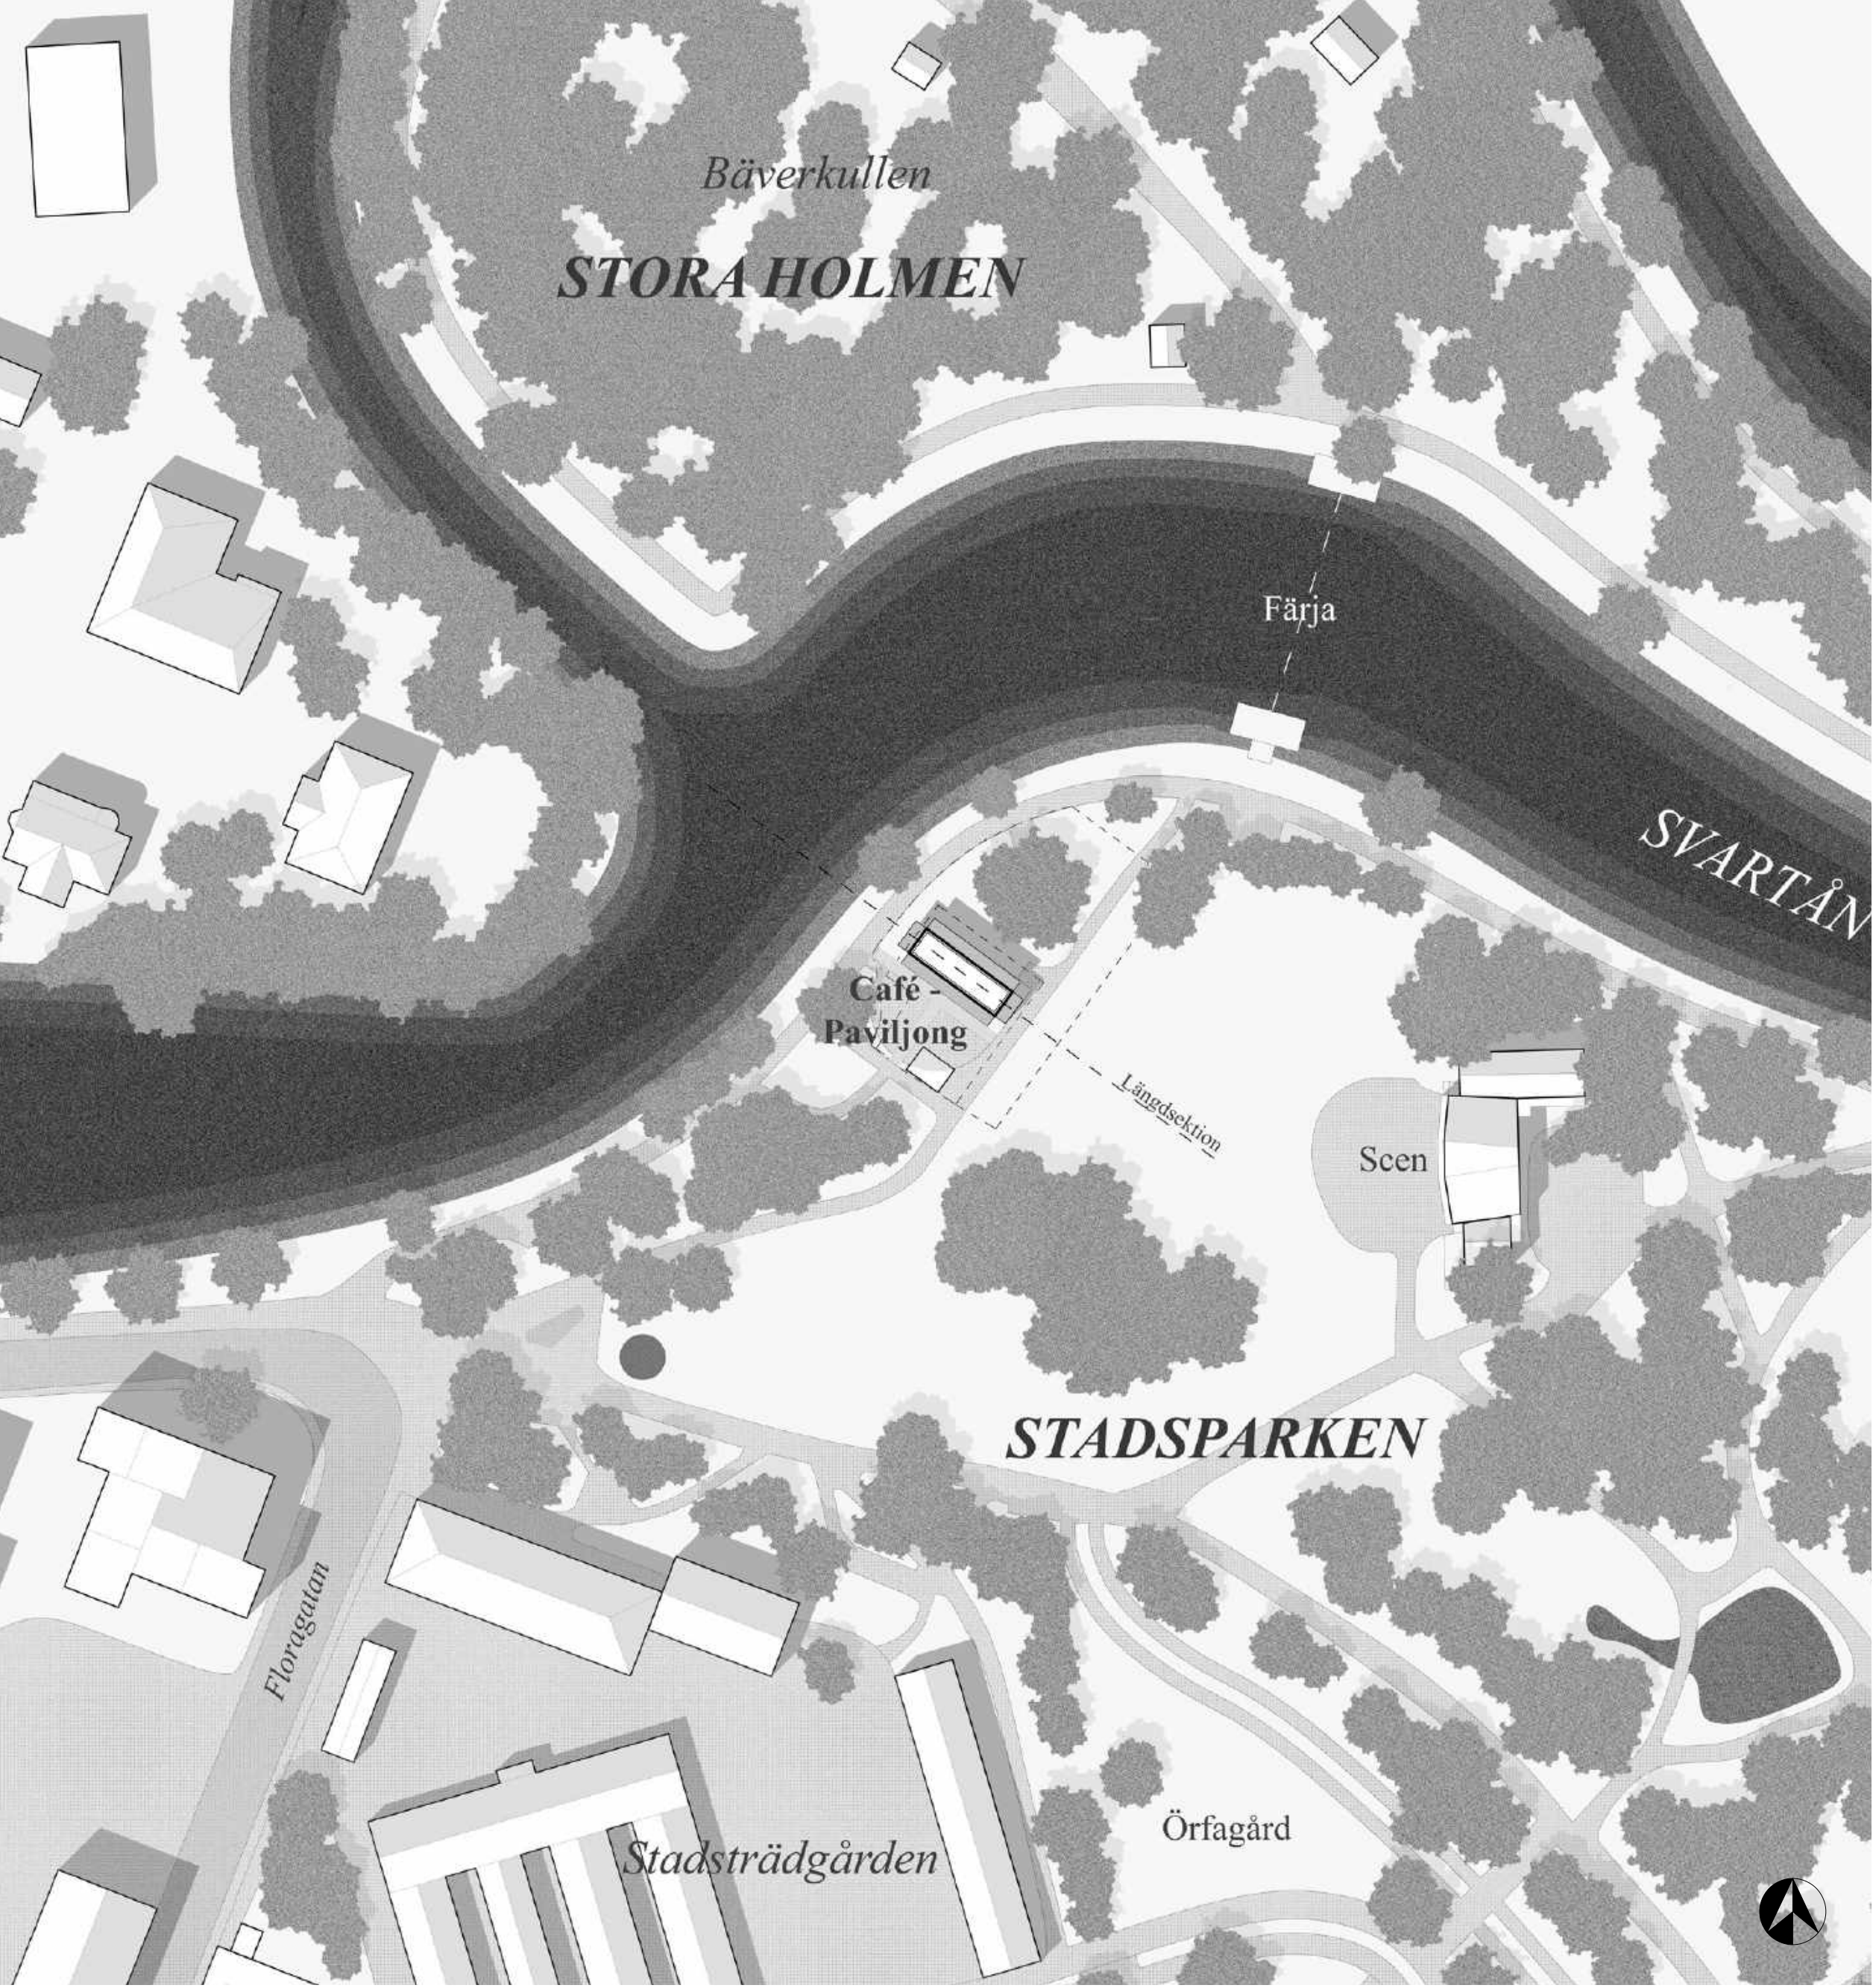

Situationsplan, 1:800




Utsikt från floden




Terrassområdet på kvällen




Ankomst till terrassområdet

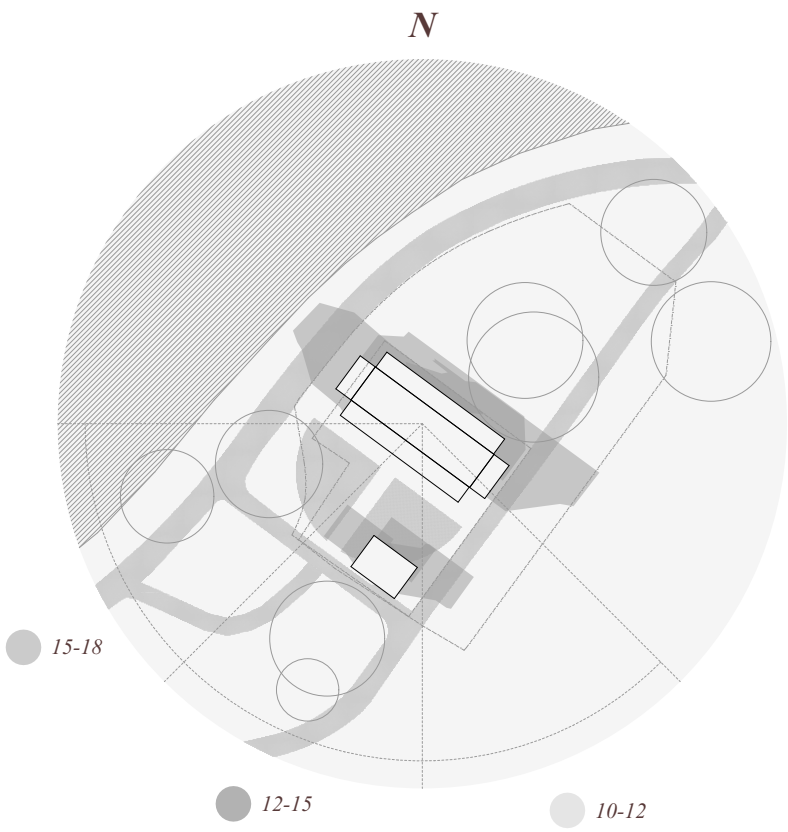


Solstudie

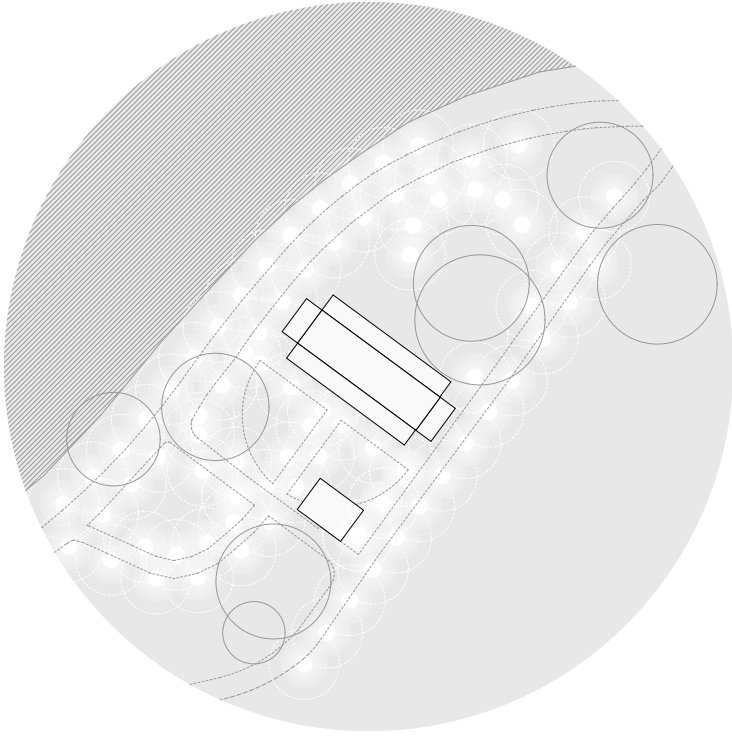


Belysningskoncept

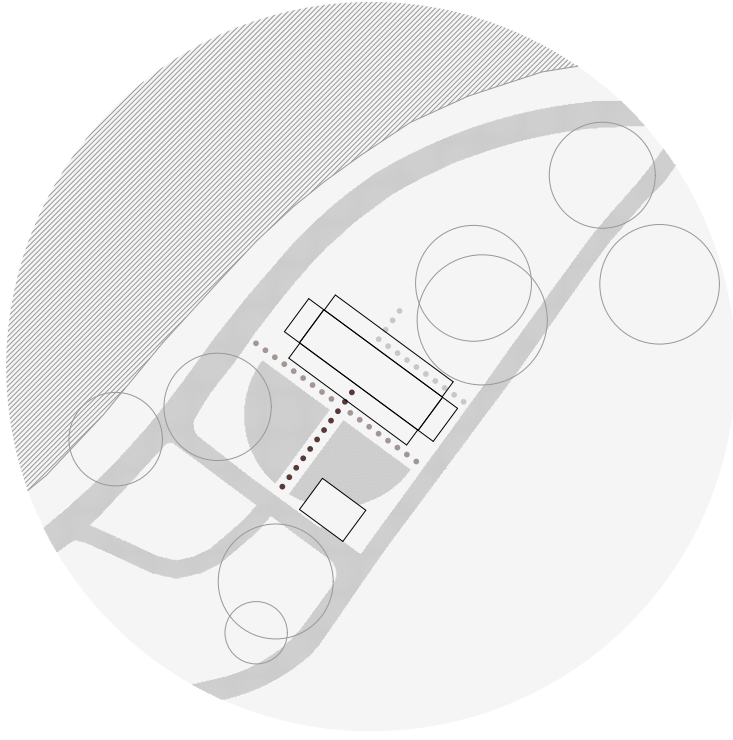


Köstudie

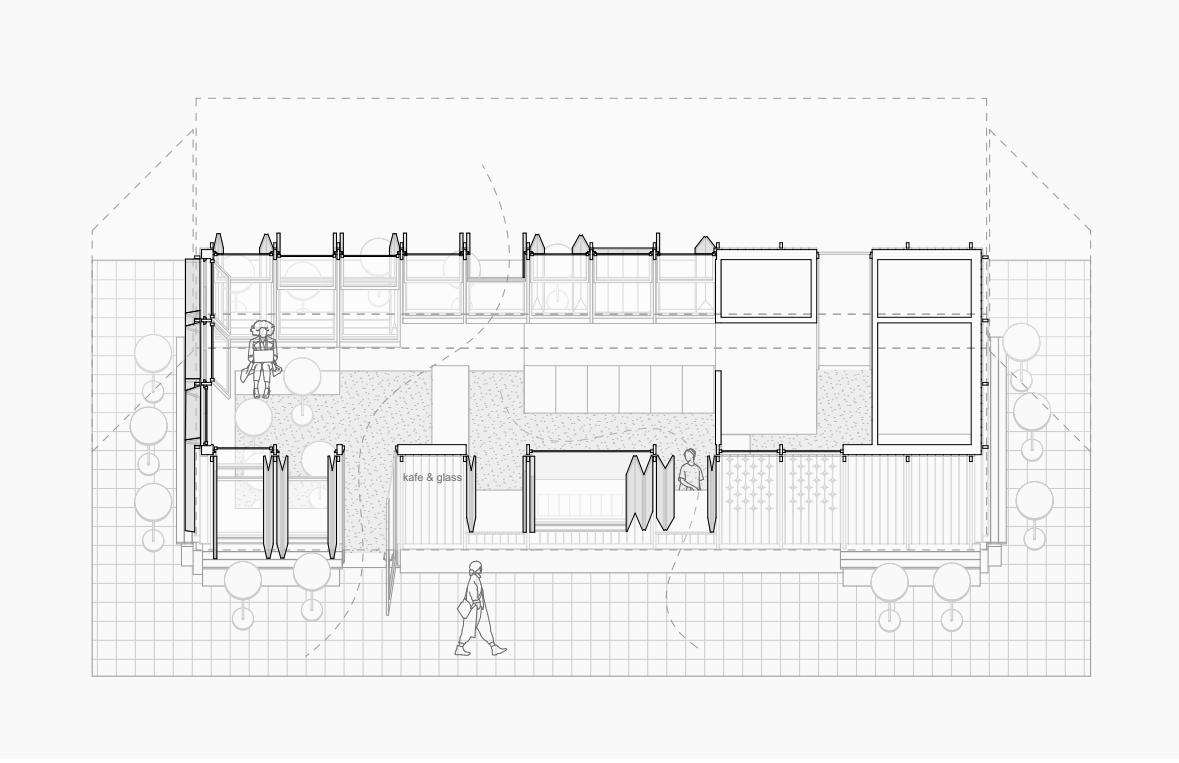


Cafépaviljongen som öppen

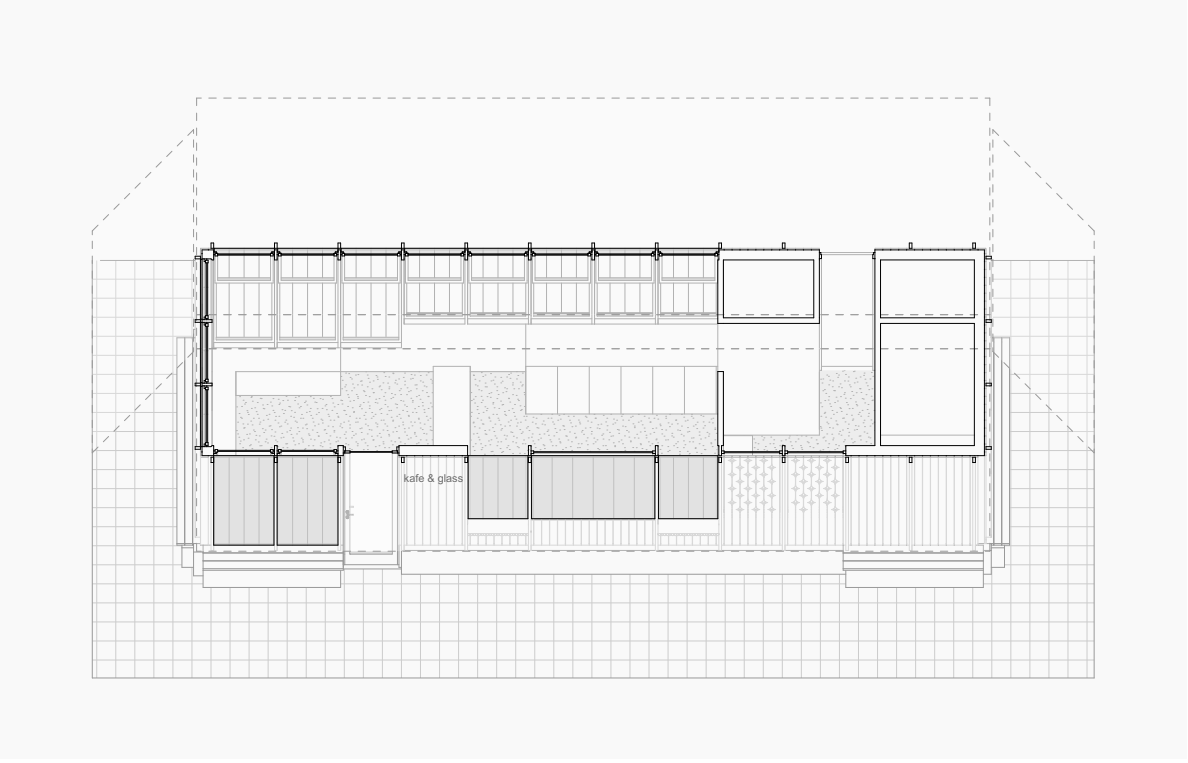


Cafépaviljongen som stängd

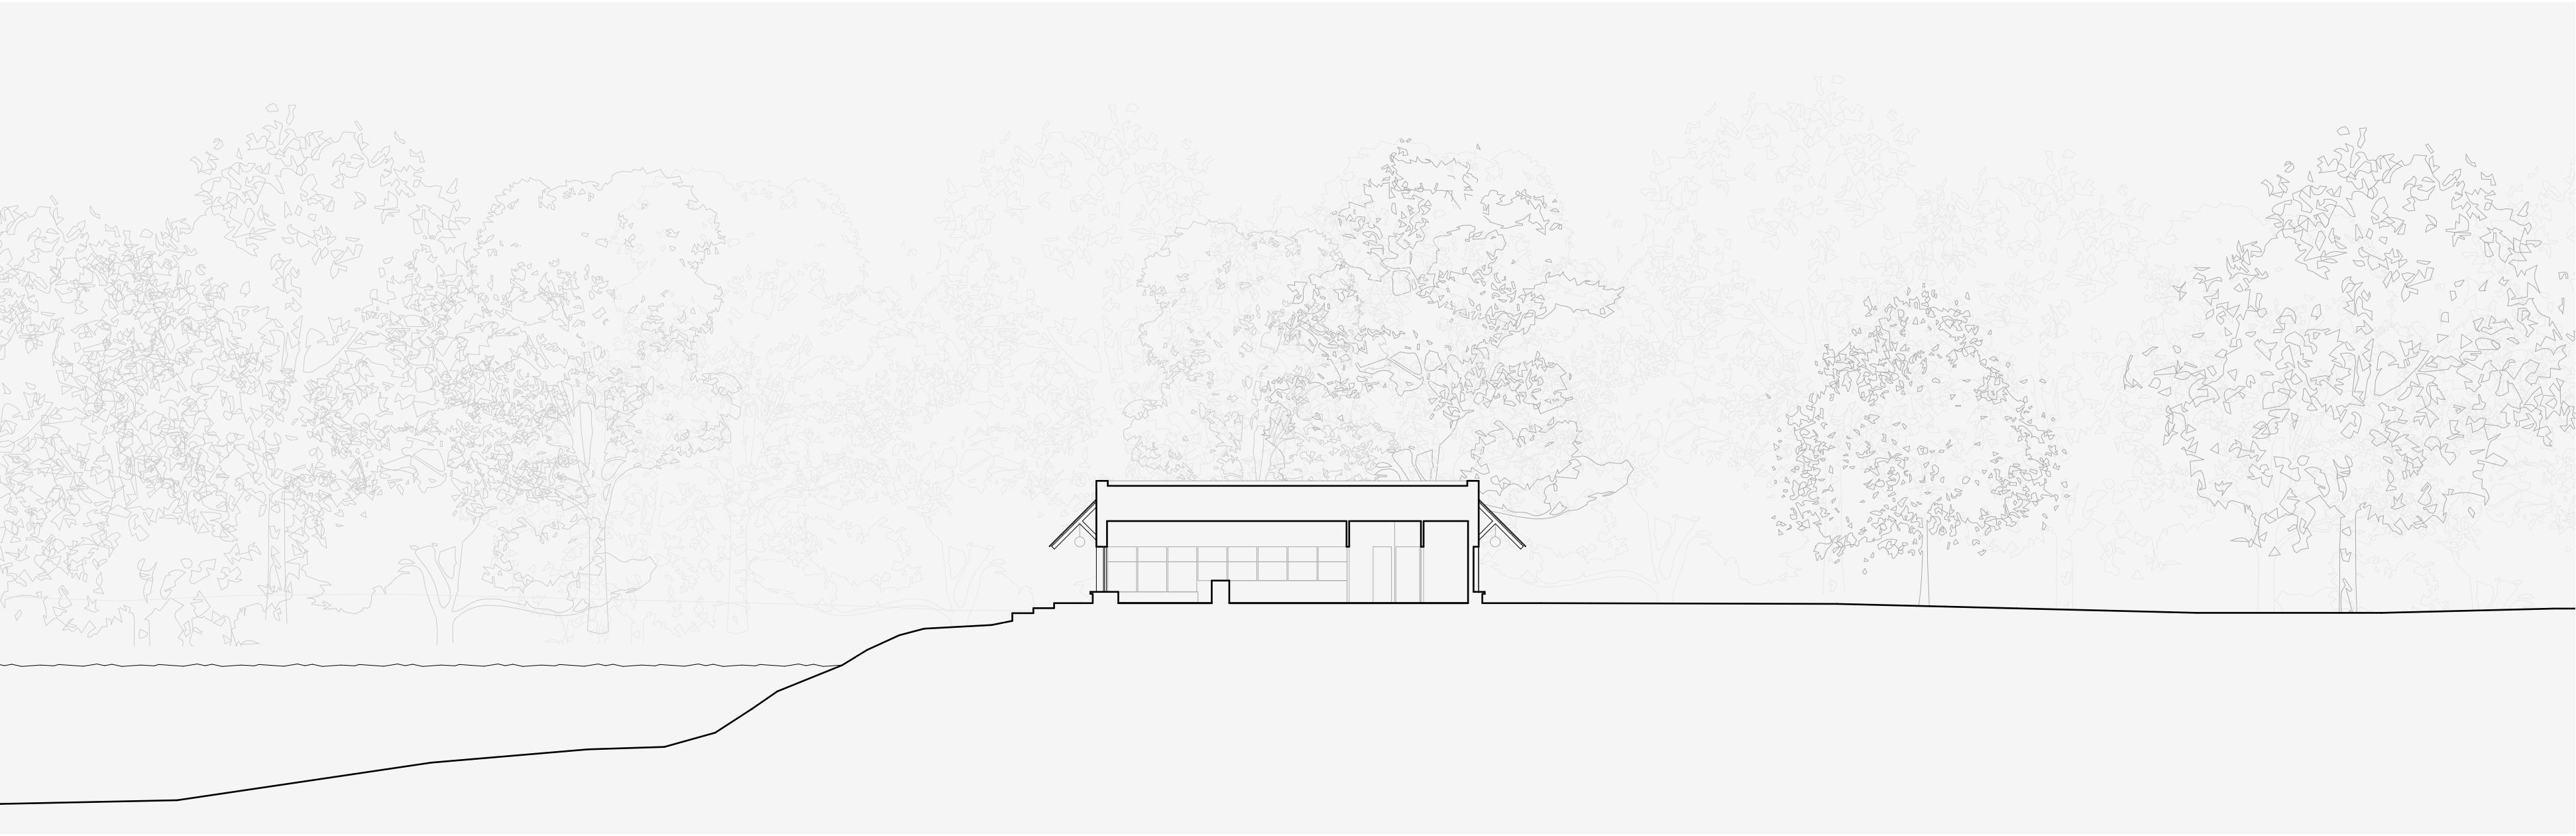


Längdsektion 1:200

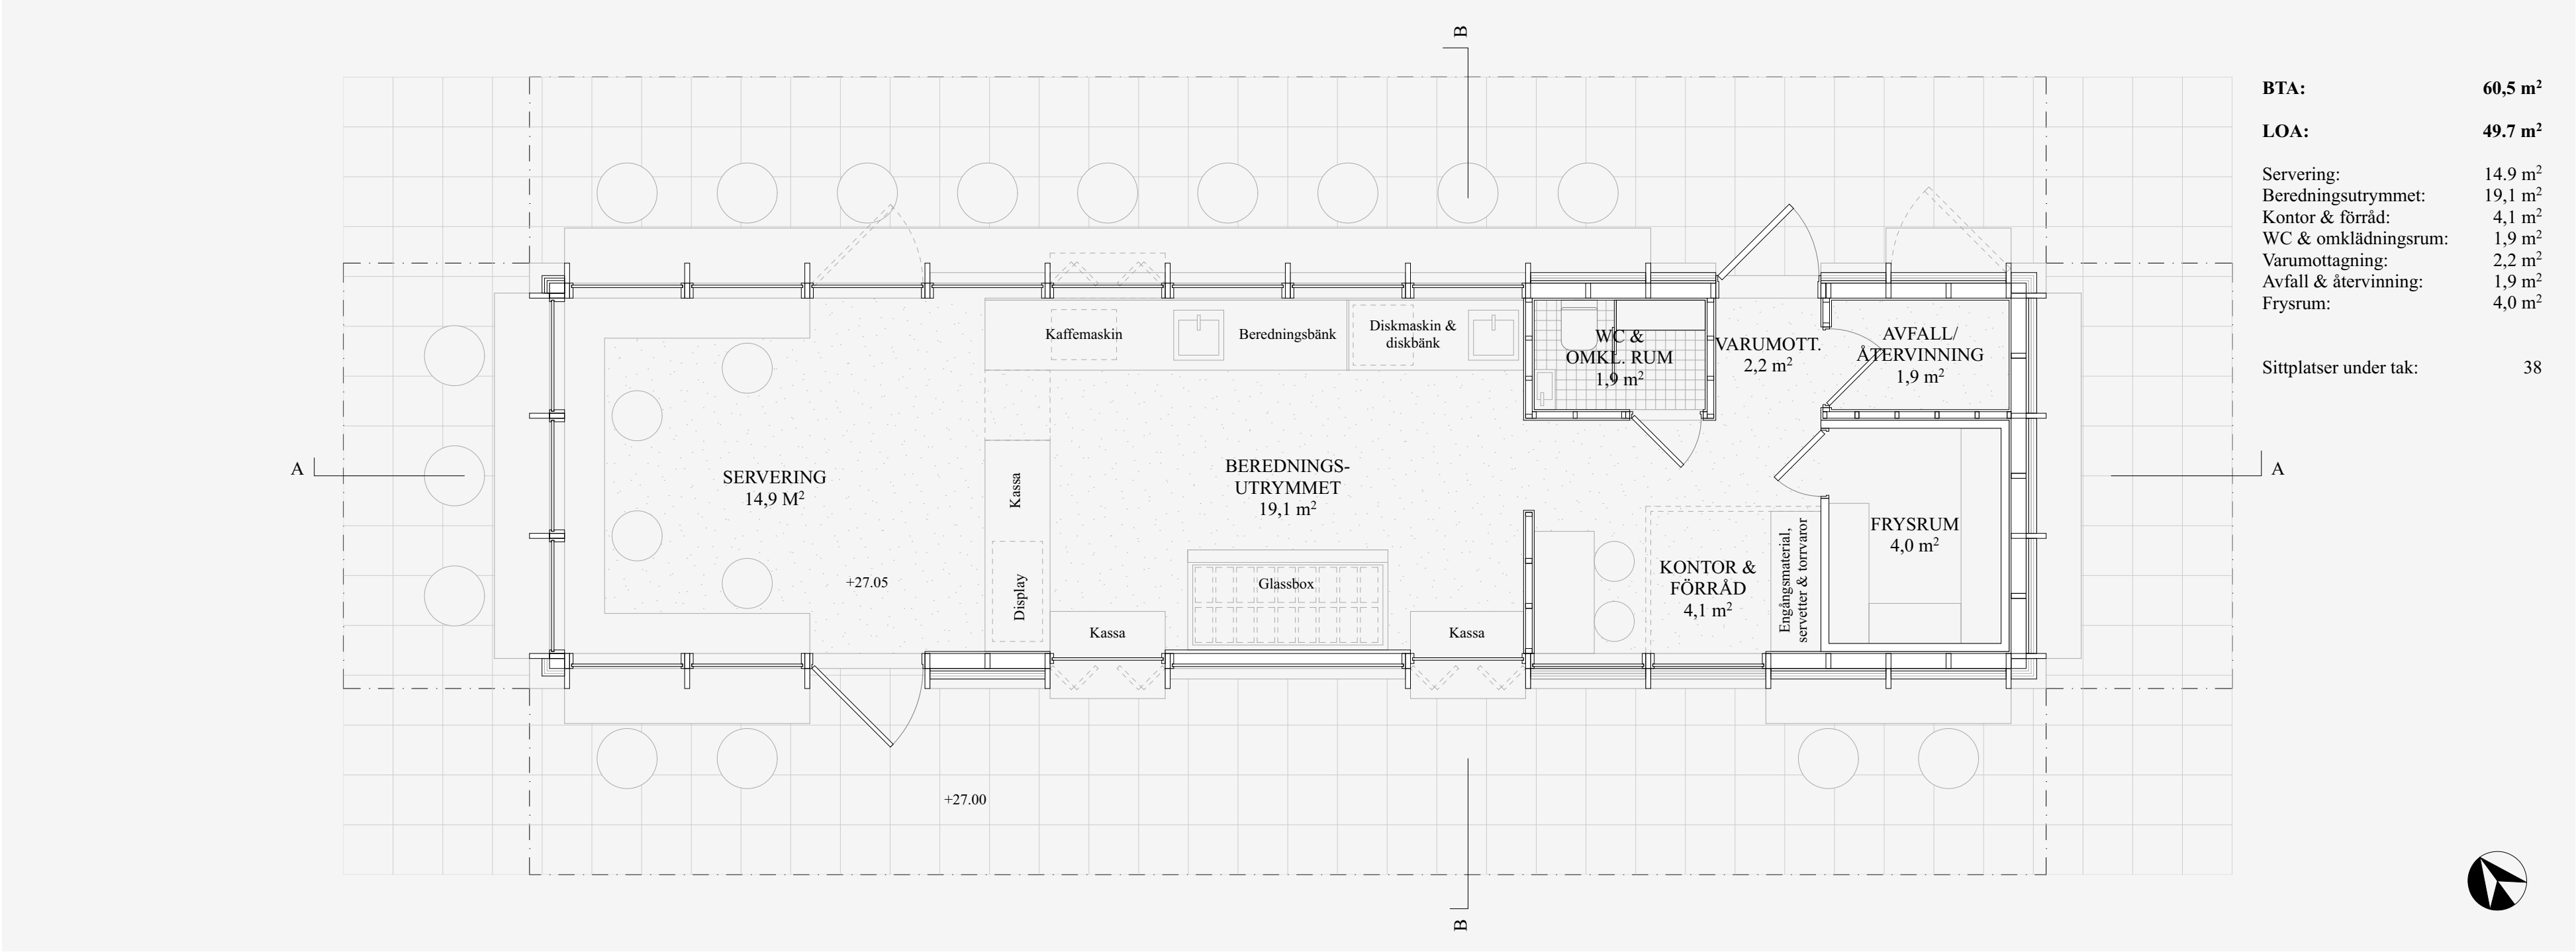


Plan 1:50

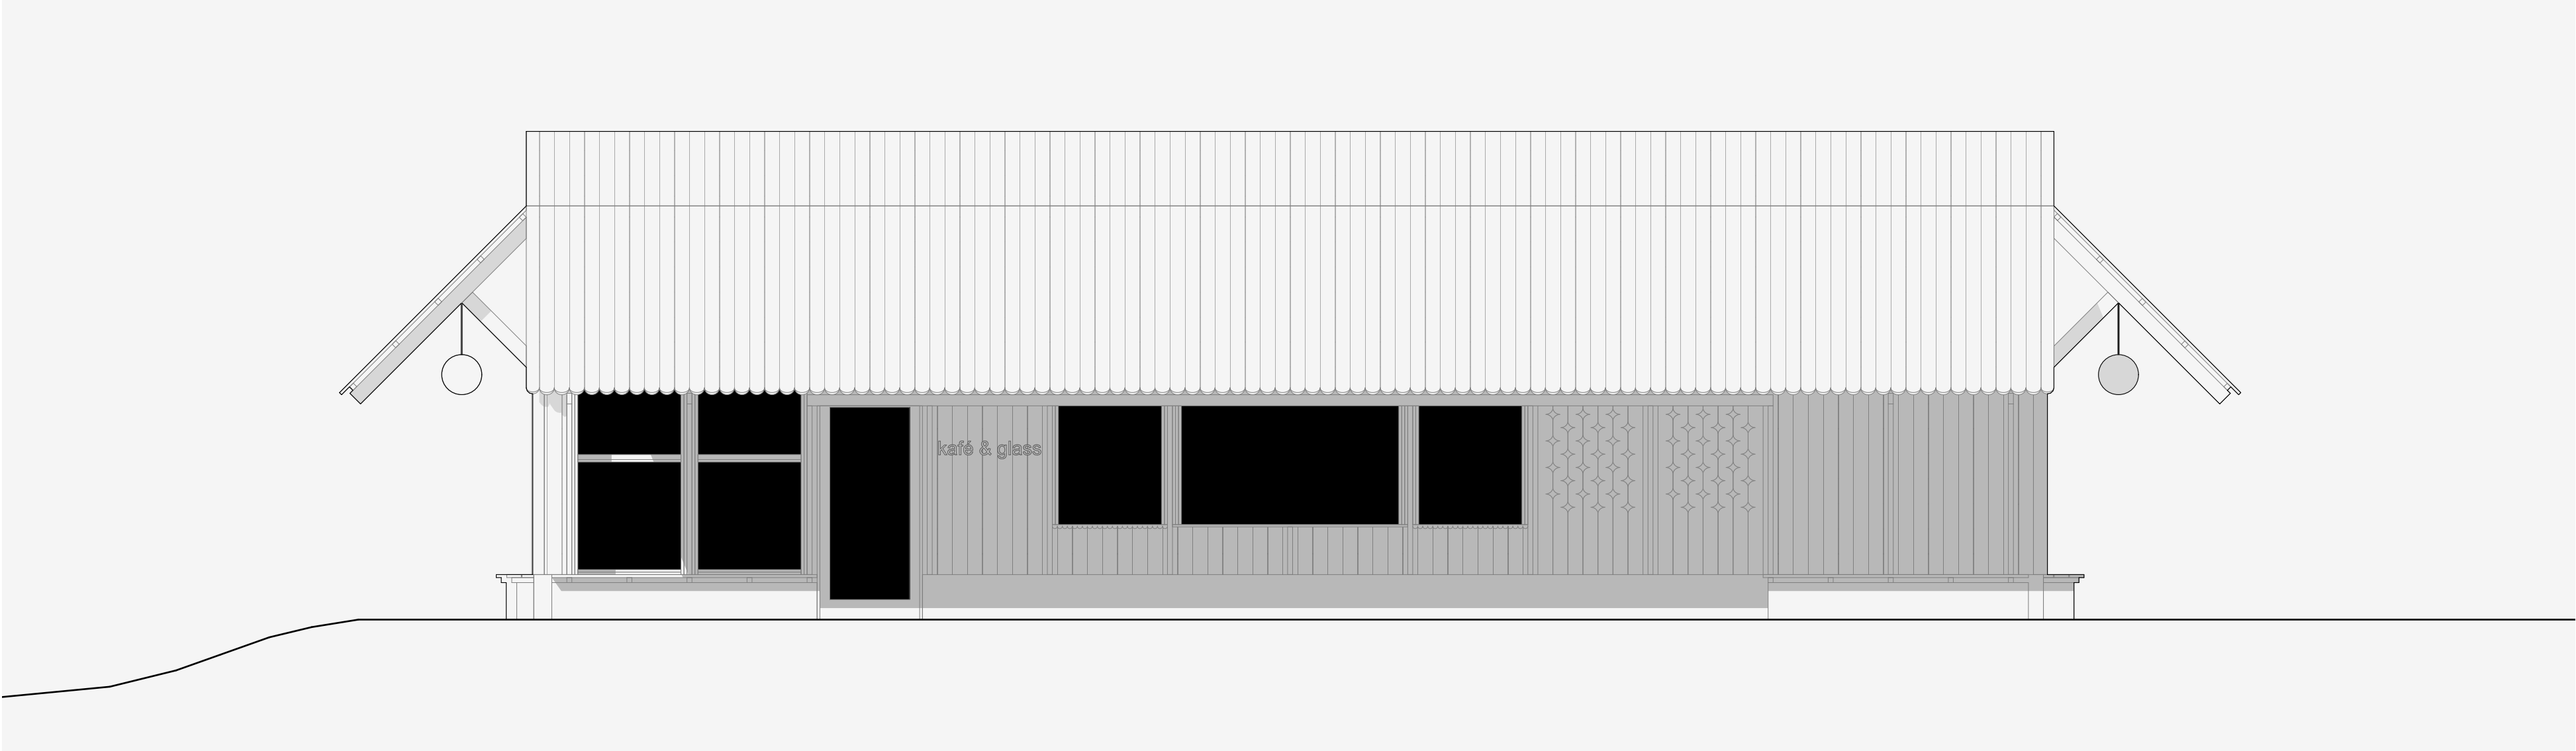


Fasad mot sydväst 1:50

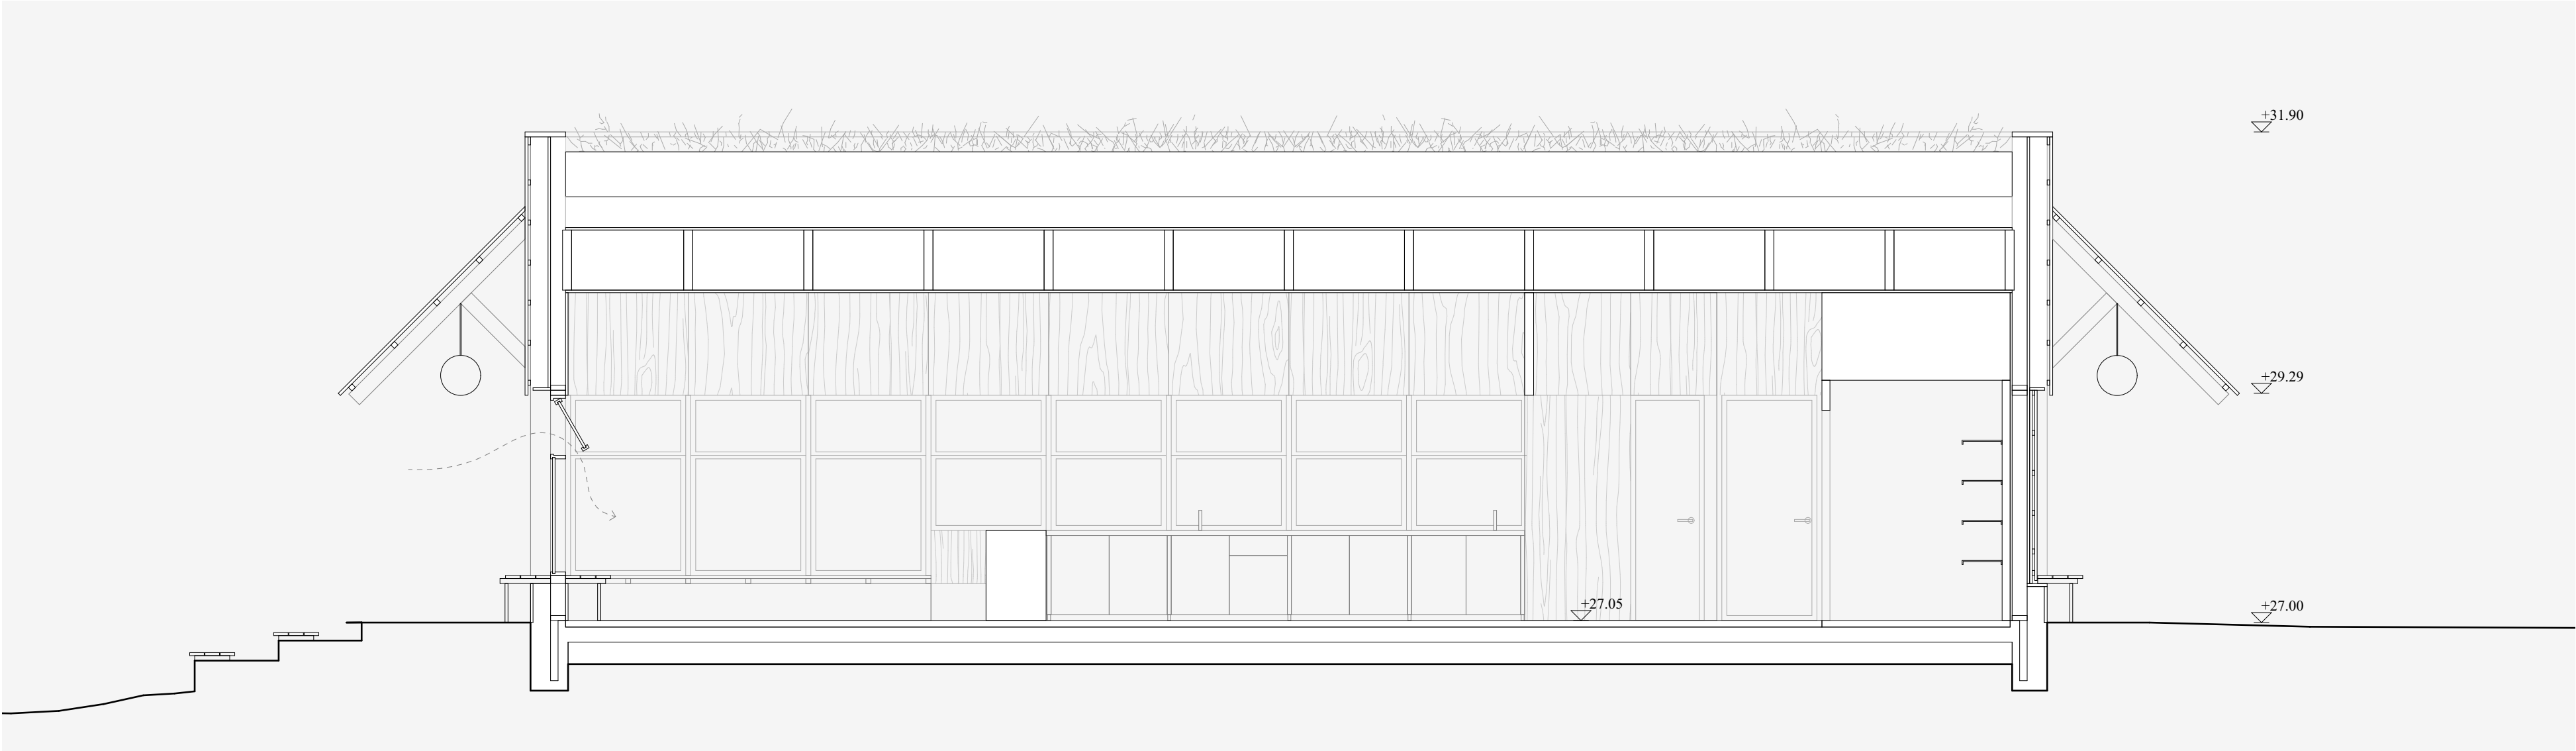

Sektion A-A 1:50

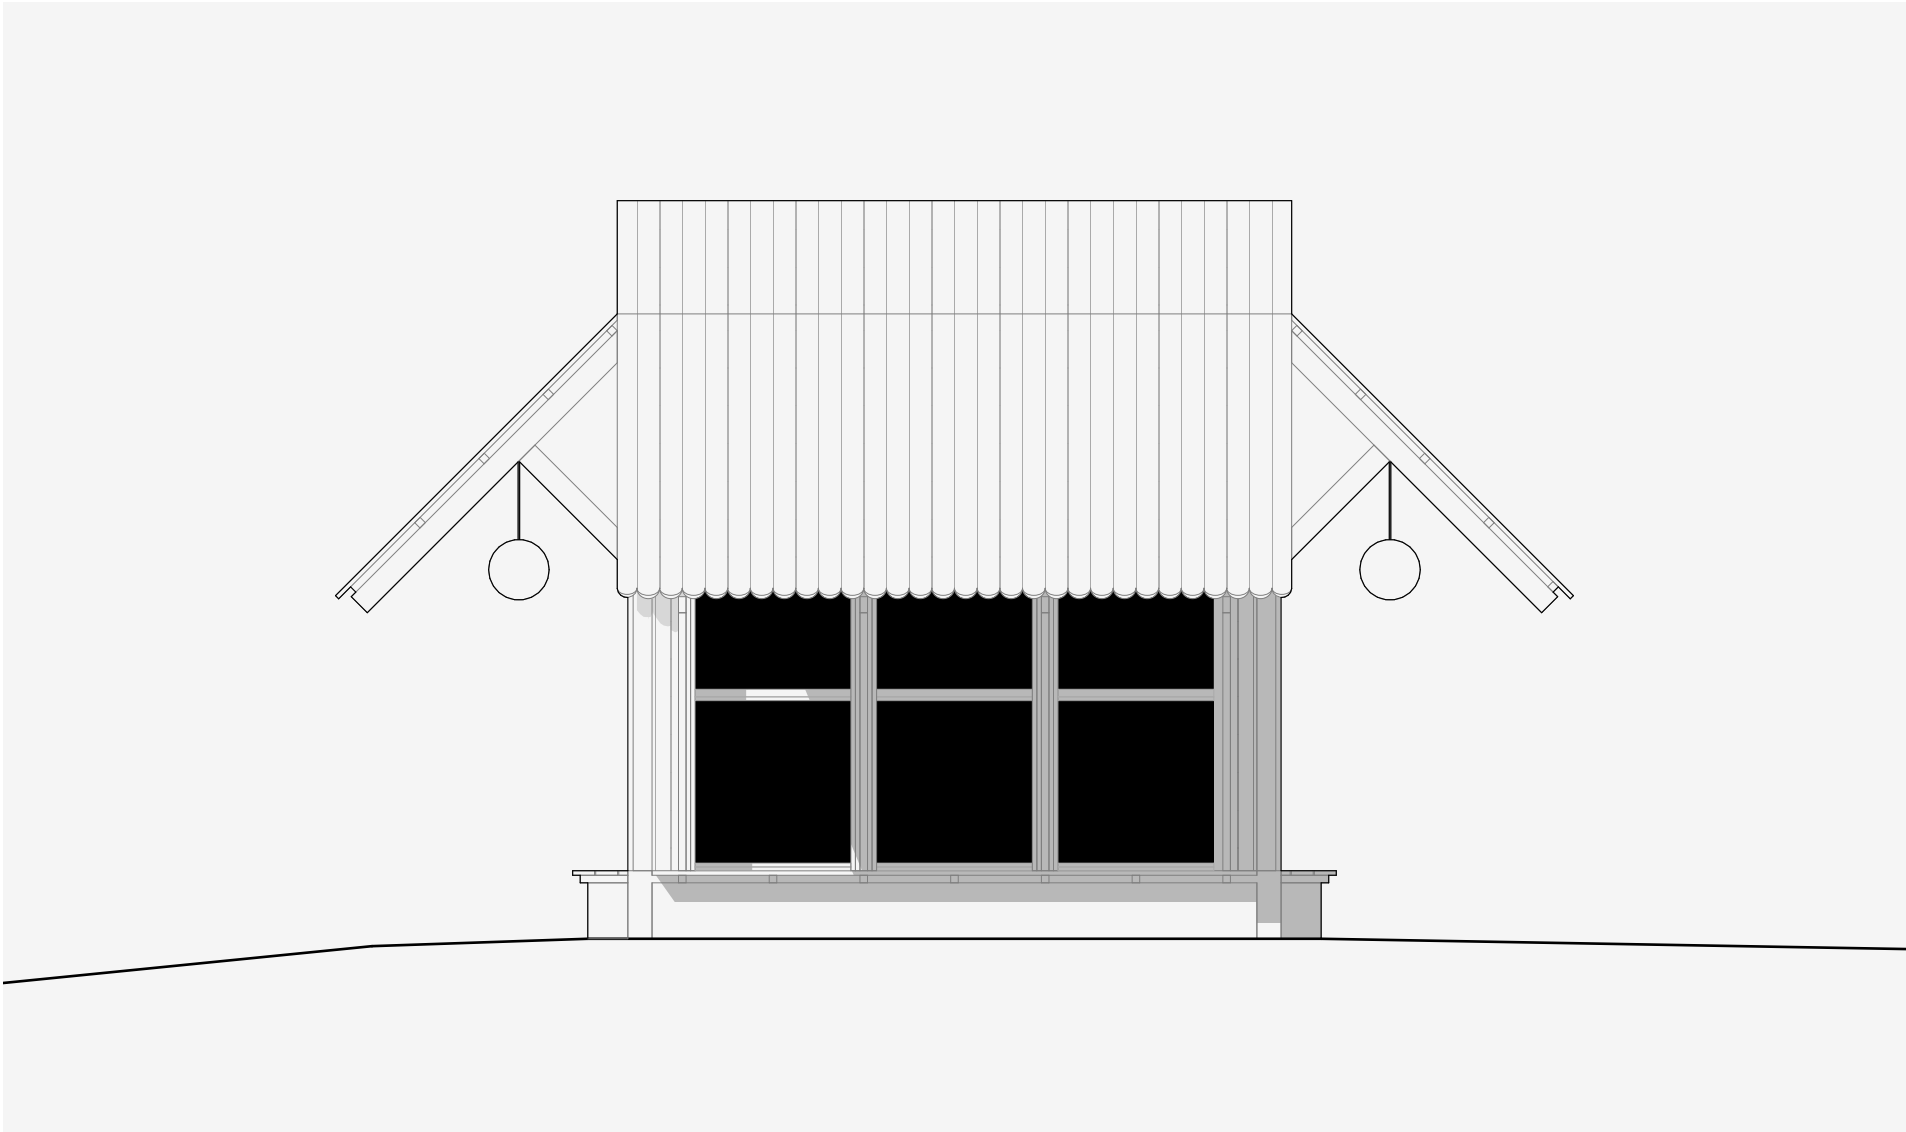

Fasad mot nordväst 1:50

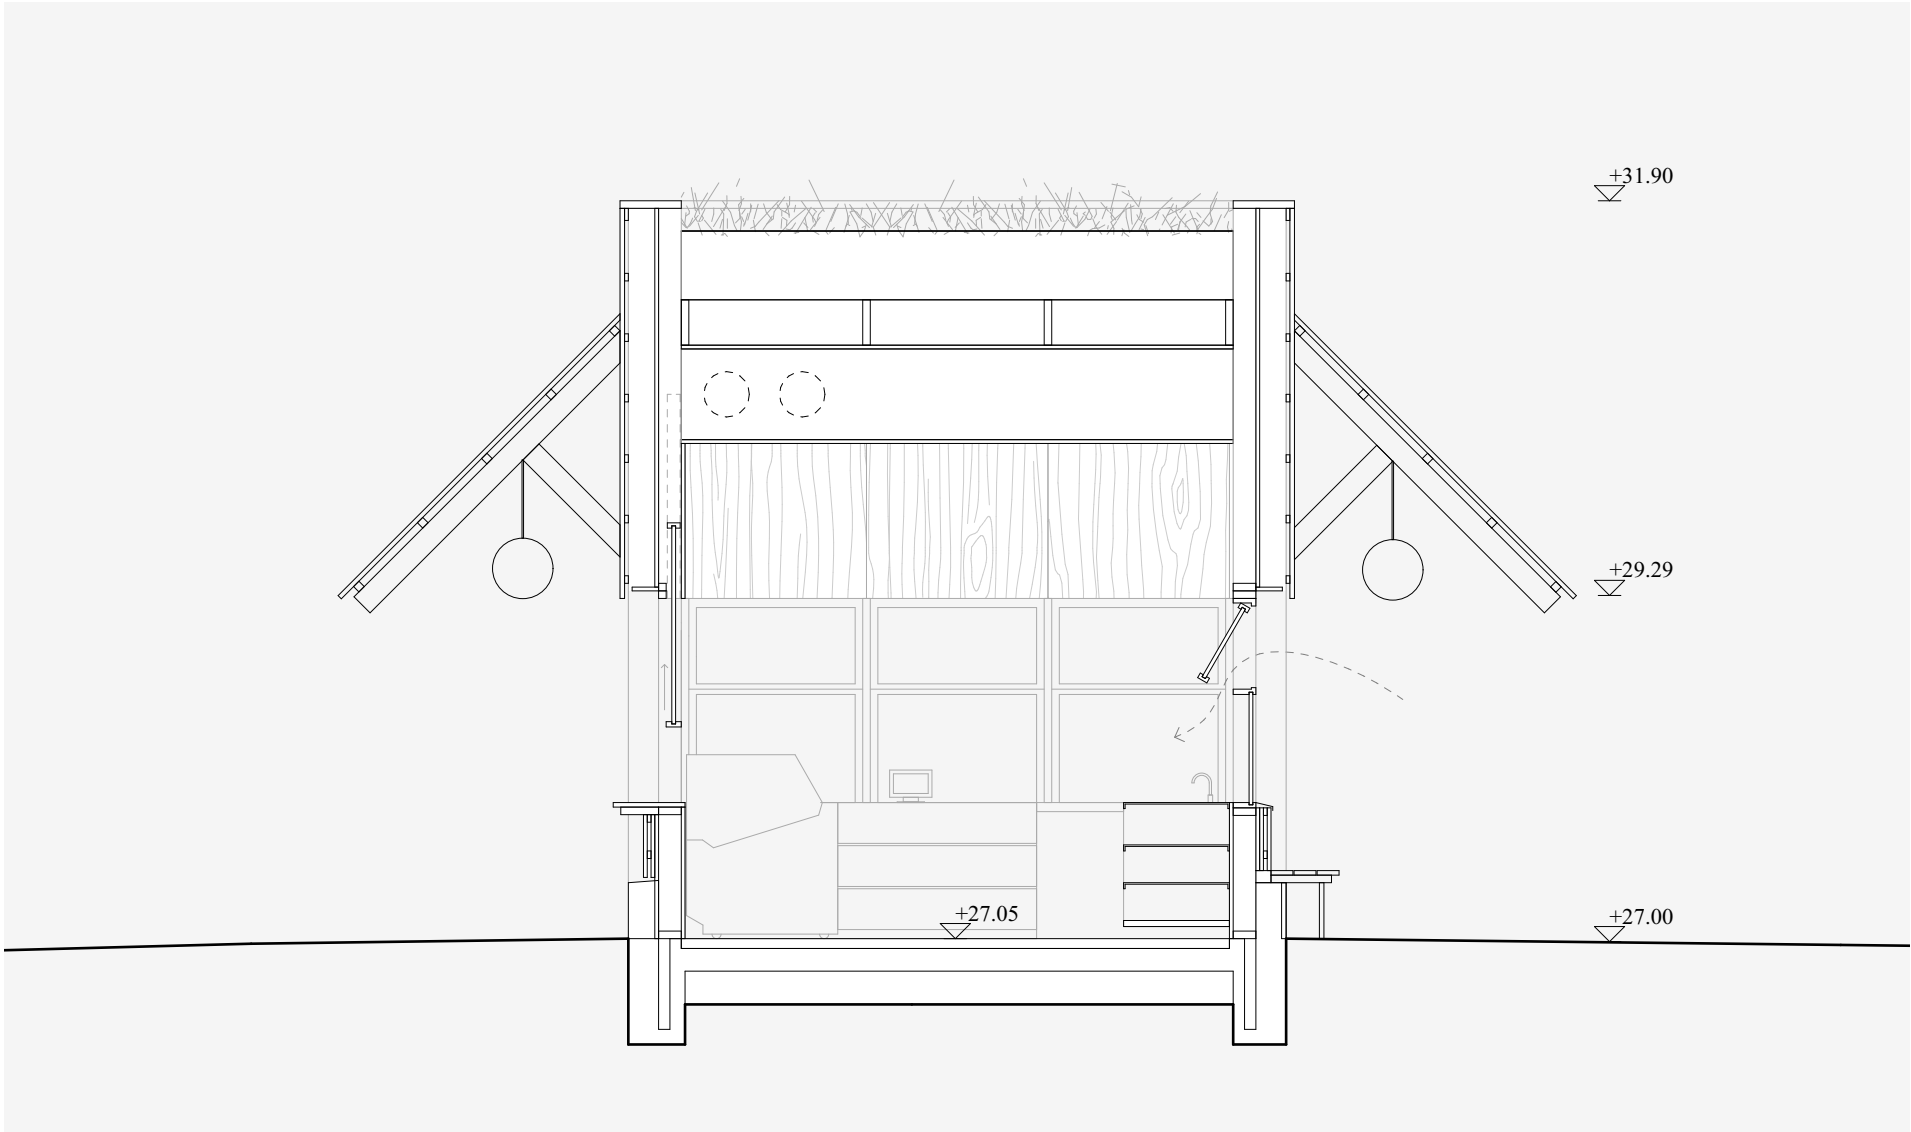

Sektion B-B 1:50

TEKNISK GENOMFÖRBARHET OCH FÖRVALTNING

Förslaget prioriterar ett lågt koldioxidavtryck och enkelt underhåll genom val av robusta material. Konstruktionen bygger på en standardiserad träregelstomme med c/c 600 mm, där LVL eller konstruktionsvirke används tillsammans med miljövänlig träfiberisolering. Fasaden består av kraftig 28x145 mm träpanel behandlad med Falu rödfärg – ett ekologiskt och lokalt material som kräver minimalt underhåll över tid och passar väl in i den omgivande miljön. Marknära ytor använder natursten som granit, ett material som tål hårt slitage i offentlig miljö och passar platsens karaktär. De invändiga ytskikten prioriterar hållbarhet och enkla rengöringsrutiner. De tekniska systemen, inklusive ventilation, är placerade i en ljudisolerad zon nära köket för att säkerställa att buller inte stör parkens lugn.

EKOLOGI OCH BIOLOGISK MÅNGFALD

Övergången mellan paviljongen och gångvägen utformas som en pollinatörbuffert med en artrikedom anpassad efter de varierande ljusförhållanden som trädkronorna skapar. Denna lågväxta äng förbättrar den visuella kontakten med strandlinjen och ger besökarna en taktill och säsongsbetonad upplevelse. Det ekologiska bältrat fungerar som ett naturligt filter mellan det publika flödet och caféytan, vilket säkerställer att projektet bidrar positivt till det lokala ekosystemet och parkens historiska vegetationslager.

EKONOMISK KALKYL

Bottenplatta, sockel & linjeavvattning	550 000 kr
Ytterväggar (stomme, fönster, panel)	920 000 kr
Yttertak (grönt tak, LVL-balkar)	165 000 kr
Skärmtak & fasta bänkar	165 000 kr
Innerväggar & våtrumsarbeten	100 000 kr
Köksutrustning & frysrum	570 000 kr
Installationer (VS, EI, vent)	520 000 kr
Invändiga ytskikt & möblering	270 000 kr
Markarbeten	330 000 kr
Total:	3 590 000 kr