



NYA PERSPEKTIV - EN KULLE ATT DELA




VISUALISERING FRÅN ANGIVEN PUNKT, VY 2

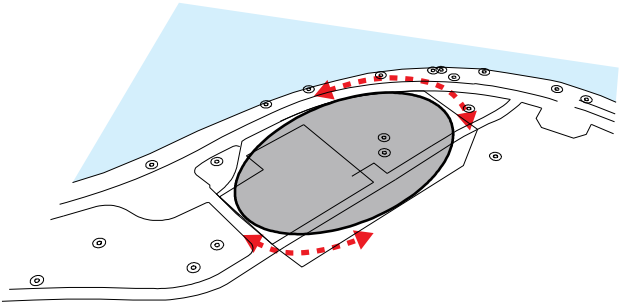


1. För att neutralisera baksidor och skapa ett organiskt flöde samlas paviljongen inom en oval form, där byggnaden möter platsen från alla riktningar

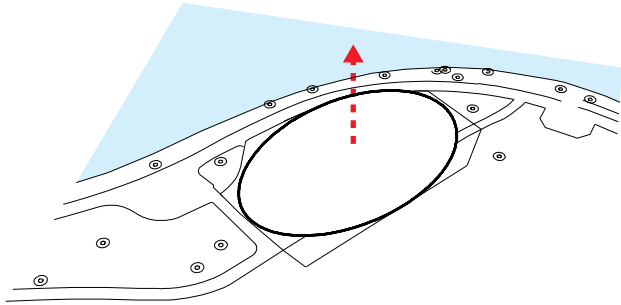


2. Genom att skapa en kulle knyter förslaget an till den romantiska parkens landskapsideal och löser samtidigt nivåskillnader genom tillgängliga lutningar

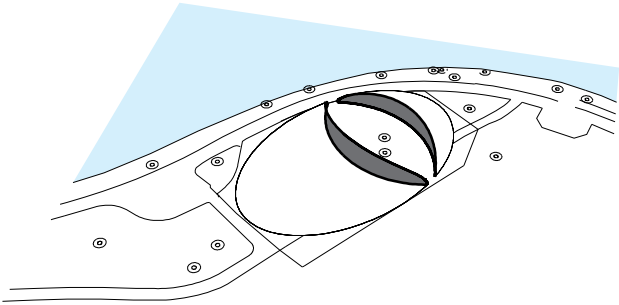

3. En glänta öppnas upp kring de två befintliga träderna, där ett skyddat mikroklimat skapas för vistelse

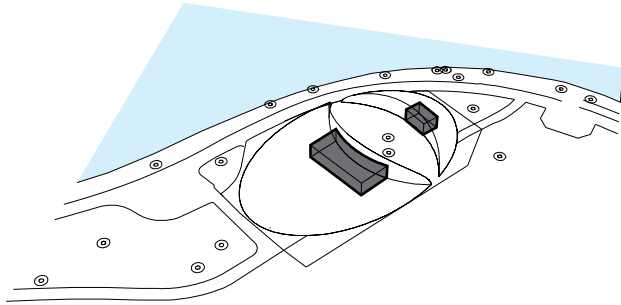



4. Paviljong och toalett placeras i gläntan, i en aktiv och synlig zon som stärker trygghet genom närvaro och rörelse

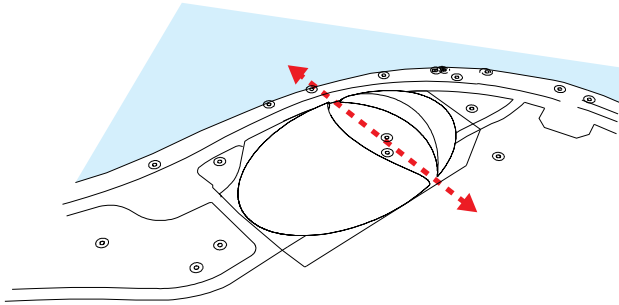

5. Gläntan fungerar likt en nod som knyter samman parken med stråket längs Svartån och skapar visuella och rumsliga kopplingar.
Örebros relativt platta landskap har fått en ny kulle, nya perspektiv, som inbjuder till lek och samvaro året runt

SITUATIONSPLAN ①
1:800

Gläntan fungerar som en länk mellan parken och stråket längs Svartån, där siktlinjer och rörelser knyts samman. Kullen öppnar upp nya perspektiv över landskapet och fungerar samtidigt som en naturlig läktare mot scenen.

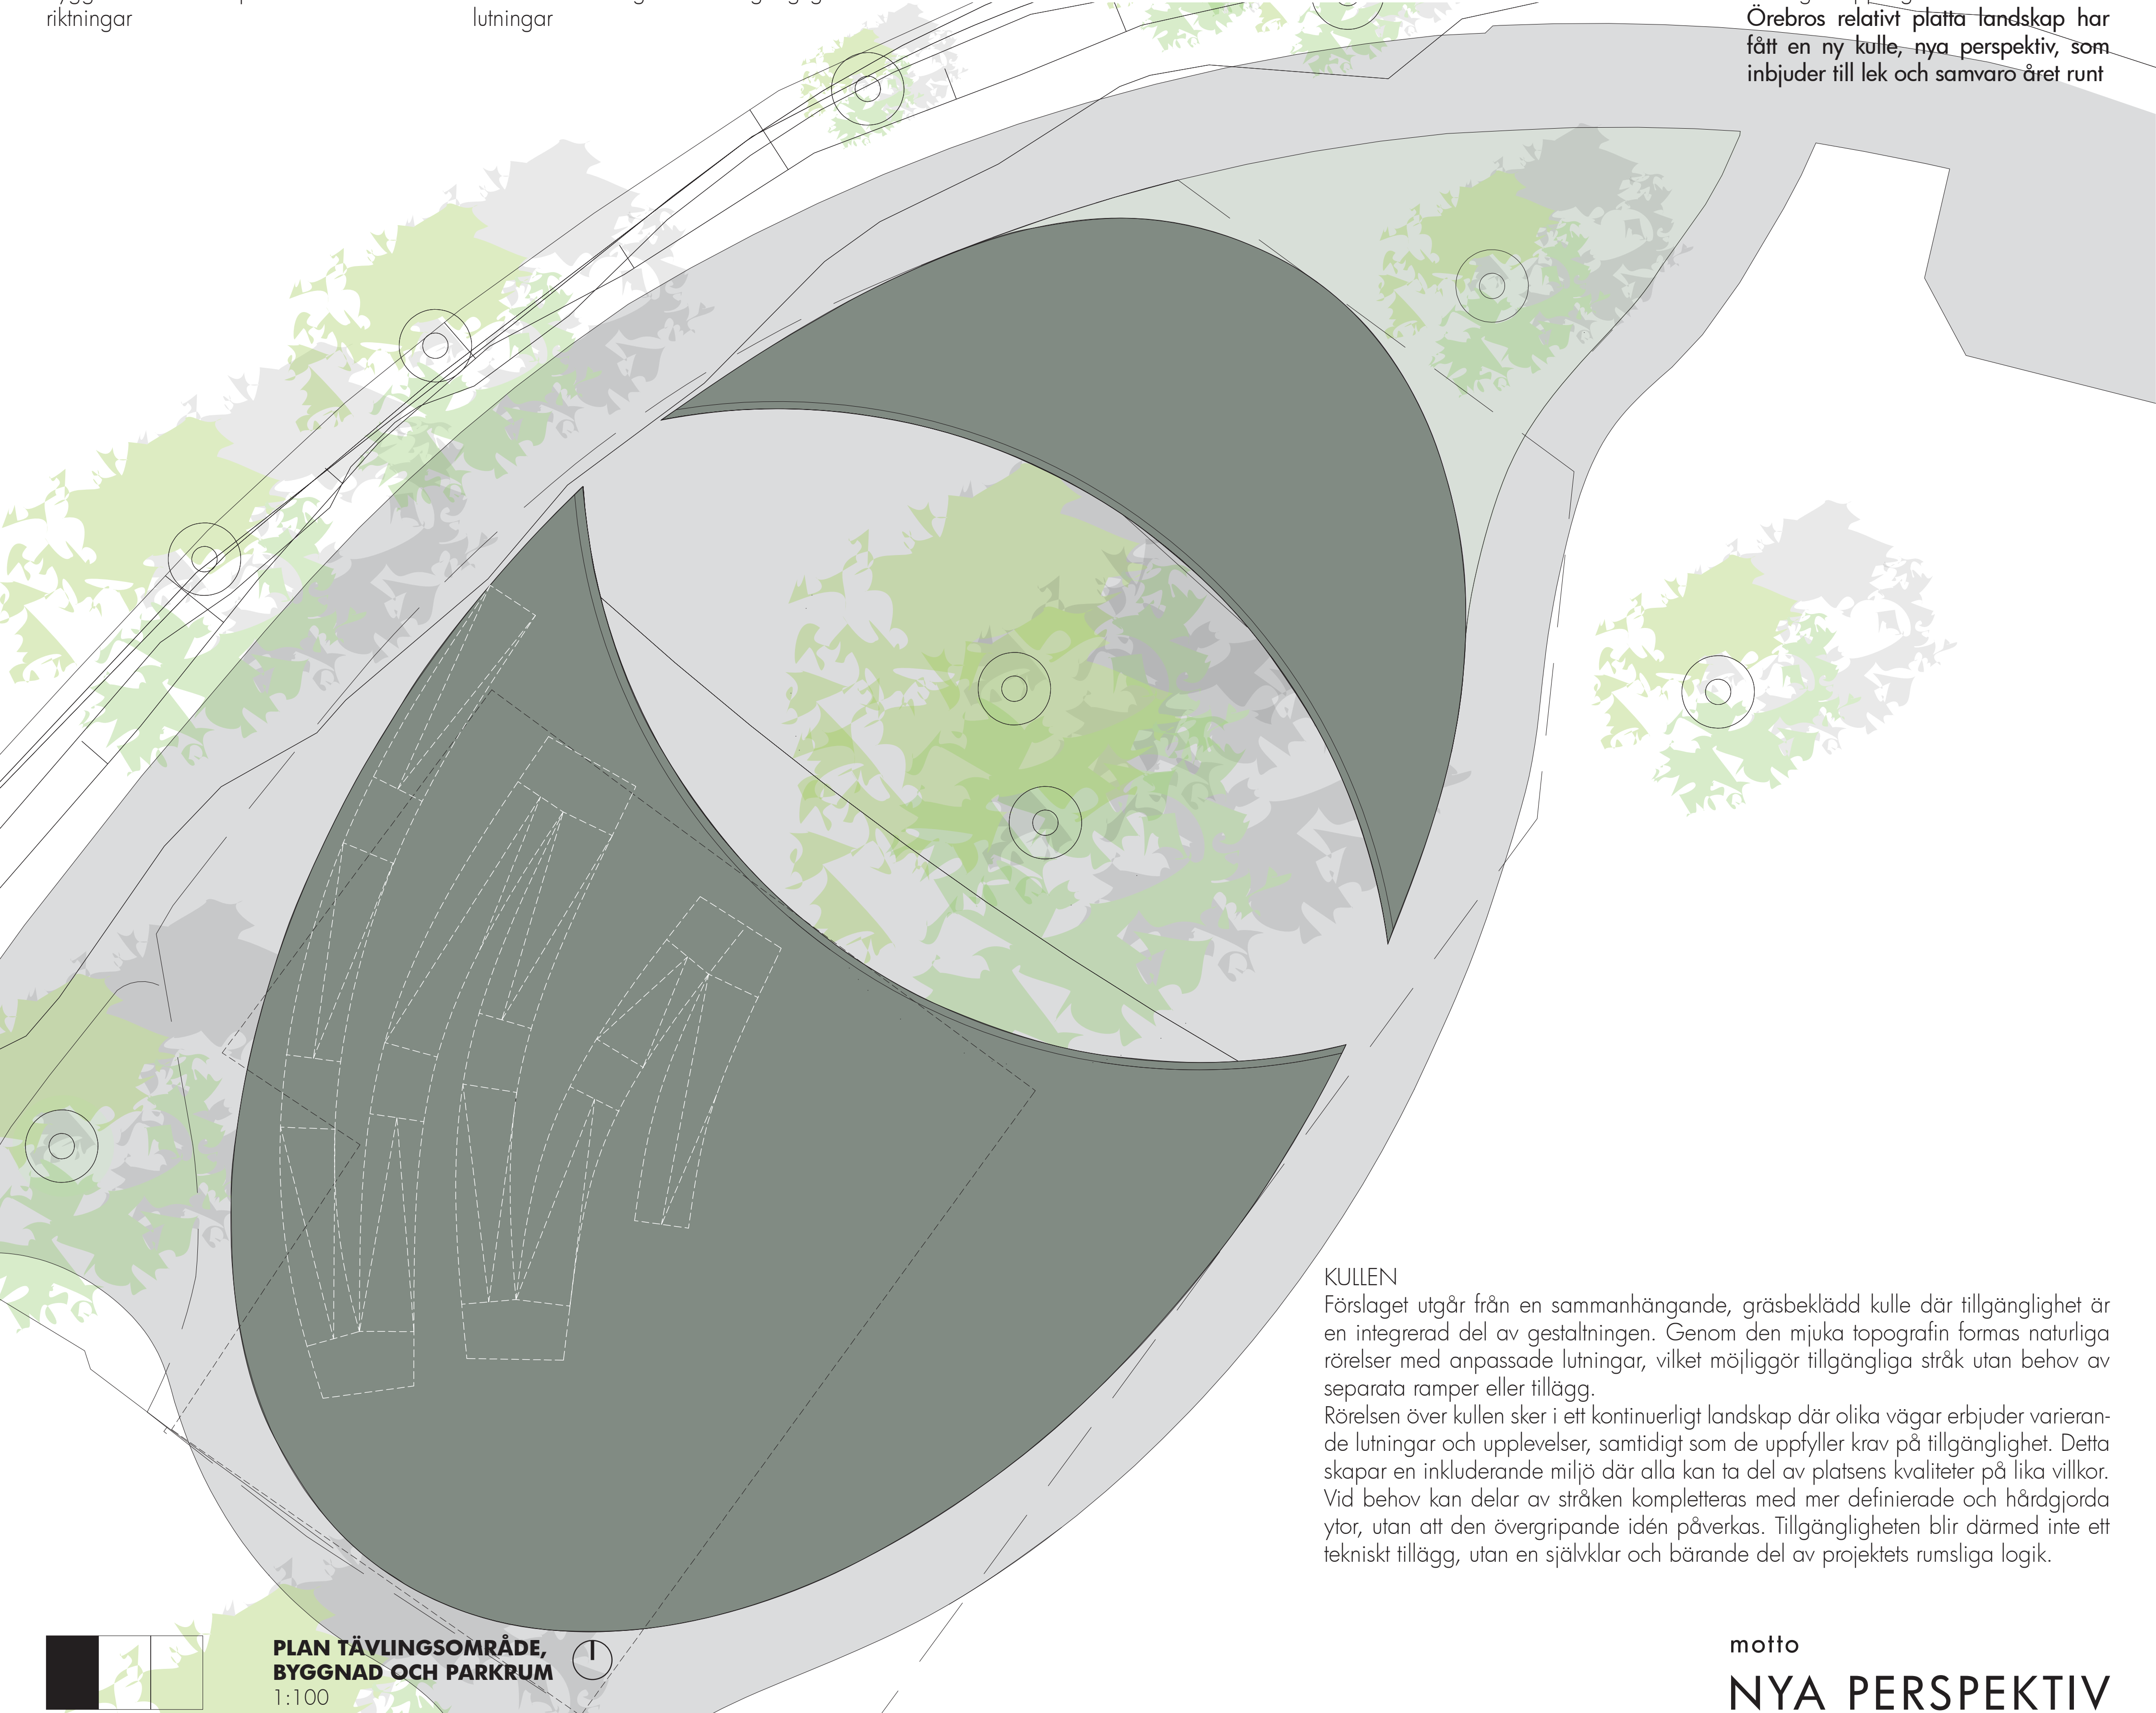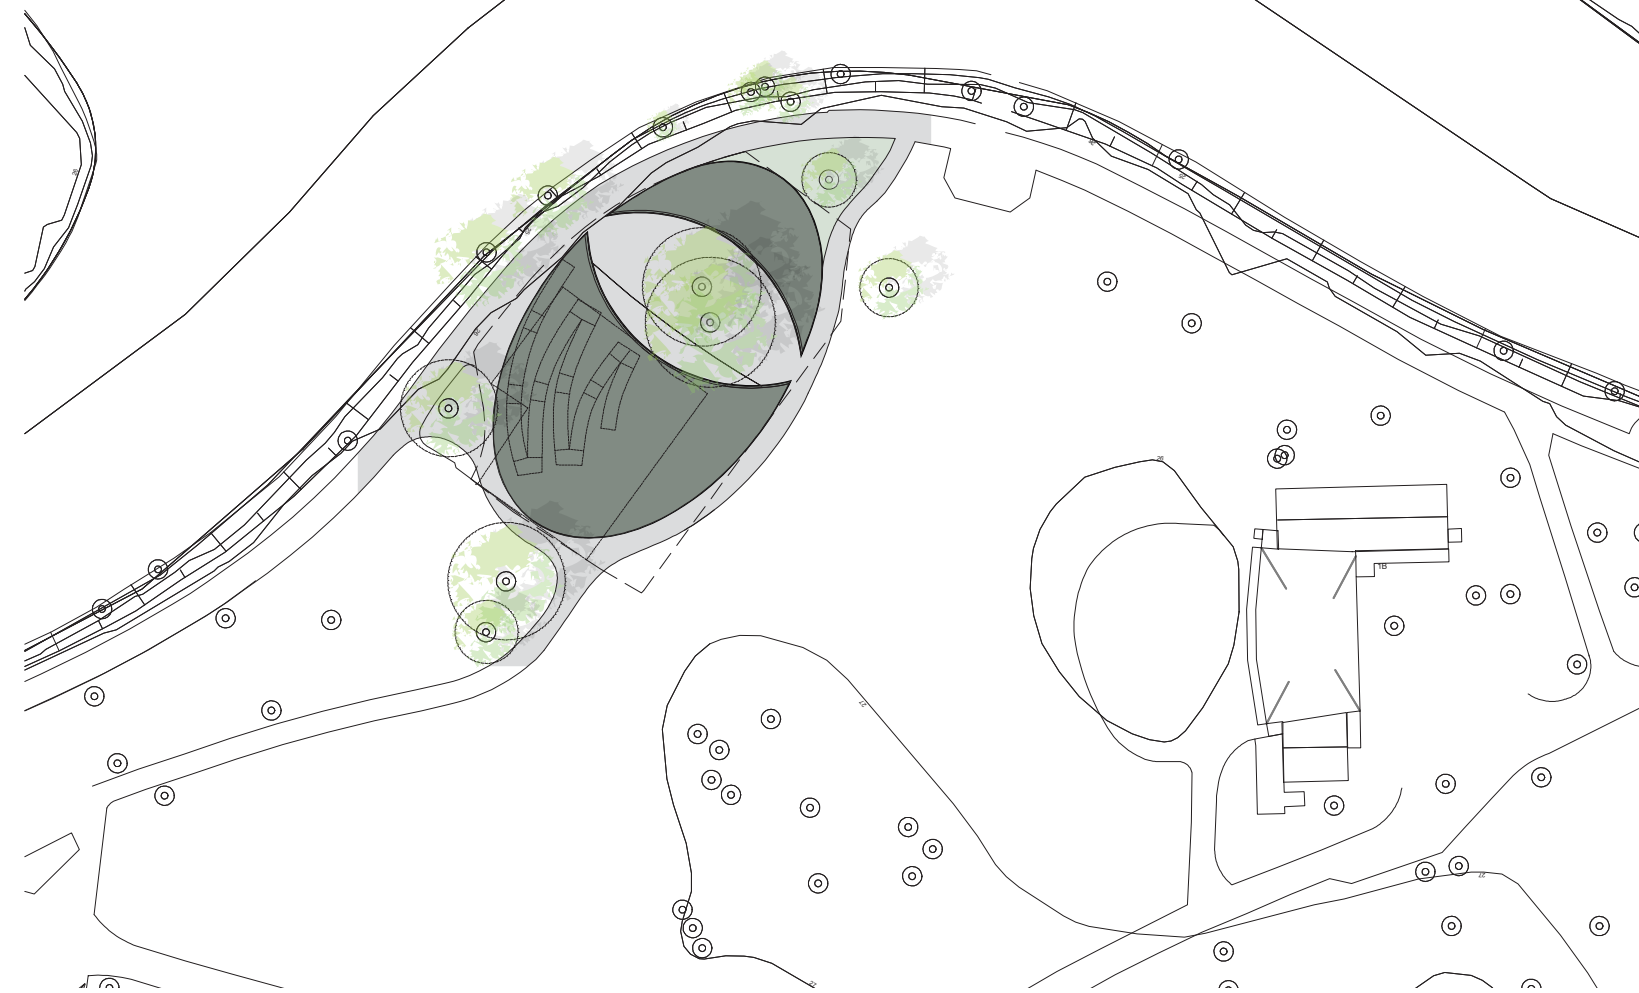

KULLEN
Förslaget utgår från en sammanhängande, gräsbeklädd kulle där tillgänglighet är en integrerad del av gestaltningen. Genom den mjuka topografin formas naturliga rörelser med anpassade lutningar, vilket möjliggör tillgängliga stråk utan behov av separata ramper eller tillägg.
Rörelsen över kullen sker i ett kontinuerligt landskap där olika vägar erbjuder varierande lutningar och upplevelser, samtidigt som de uppfyller krav på tillgänglighet. Detta skapar en inkluderande miljö där alla kan ta del av platsens kvaliteter på lika villkor. Vid behov kan delar av stråken kompletteras med mer definierade och hårdgjorda ytor, utan att den övergripande idén påverkas. Tillgängligheten blir därmed inte ett tekniskt tillägg, utan en självklar och bärande del av projektets rumsliga logik.

PLAN TÄVLINGSOMRÅDE, BYGGNAD OCH PARKRUM ①
1:100

NYA PERSPEKTIV - EN KULLE ATT DELA



VISUALISERING FRÅN ANGIVEN PUNKT, VY 1 - KULLENS VÄXTLIGHET ANPASSAS TILL ÅRSTIDERNA


ÅRSTIDER
Under vår, sommar och höst öppnar paviljongen upp mot gläntan och kullen, där stora öppningar och glaspartier suddar ut gränsen mellan inne och ute. Serveringen kan då expandera ut i landskapet och skapa en levande mötesplats i direkt kontakt med parken, träden och rörelsen längs Svartån. Byggnaden blir en aktiv nod där människor rör sig fritt mellan olika nivåer och vistelsezoner.

Under vinterperioden stängs paviljongen och gläntan bildar en mer sluten och skyddad passage. Kullen fortsätter att vara aktiv som pulkabacke och vistelseyta, medan gläntans mikroklimat ger möjlighet till paus och värme i vintersolen.


Tillsammans skapar detta en årstidsanpassad helhet där byggnaden och landskapet samverkar, öppet och slutet, ute och inne, men alltid med samma tydliga koppling till platsen och dess liv.

BELYSNING
Belysningsstrategin är lågmäld och integrerad i landskapet, där ljuset förstärker kullen, gläntan och rörelsen genom platsen utan att dominera parkens karaktär. Den består av tre nivåer: orienterande stigbelysning, som skapar trygghet och leder rörelser; rumsskapande belysning i landskapet, som framhäver topografi och nivåskillnader; samt accentbelysning vid paviljongen, som markerar platsens centrum och aktivitet. Paviljongen fungerar som en tydlig ljuspunkt som signalerar närvaro och liv, medan belysningen längs stråk bidrar till orienterbarhet och trygghet i hela området.


SAMMANSTÄLLNING AV YTOR BTA
Paviljongens area är 60 kvm BTA och toalettens area är 27 kvm BTA inkl servicegång. Kullens area, minus gläntan, är 660 kvm BTA.

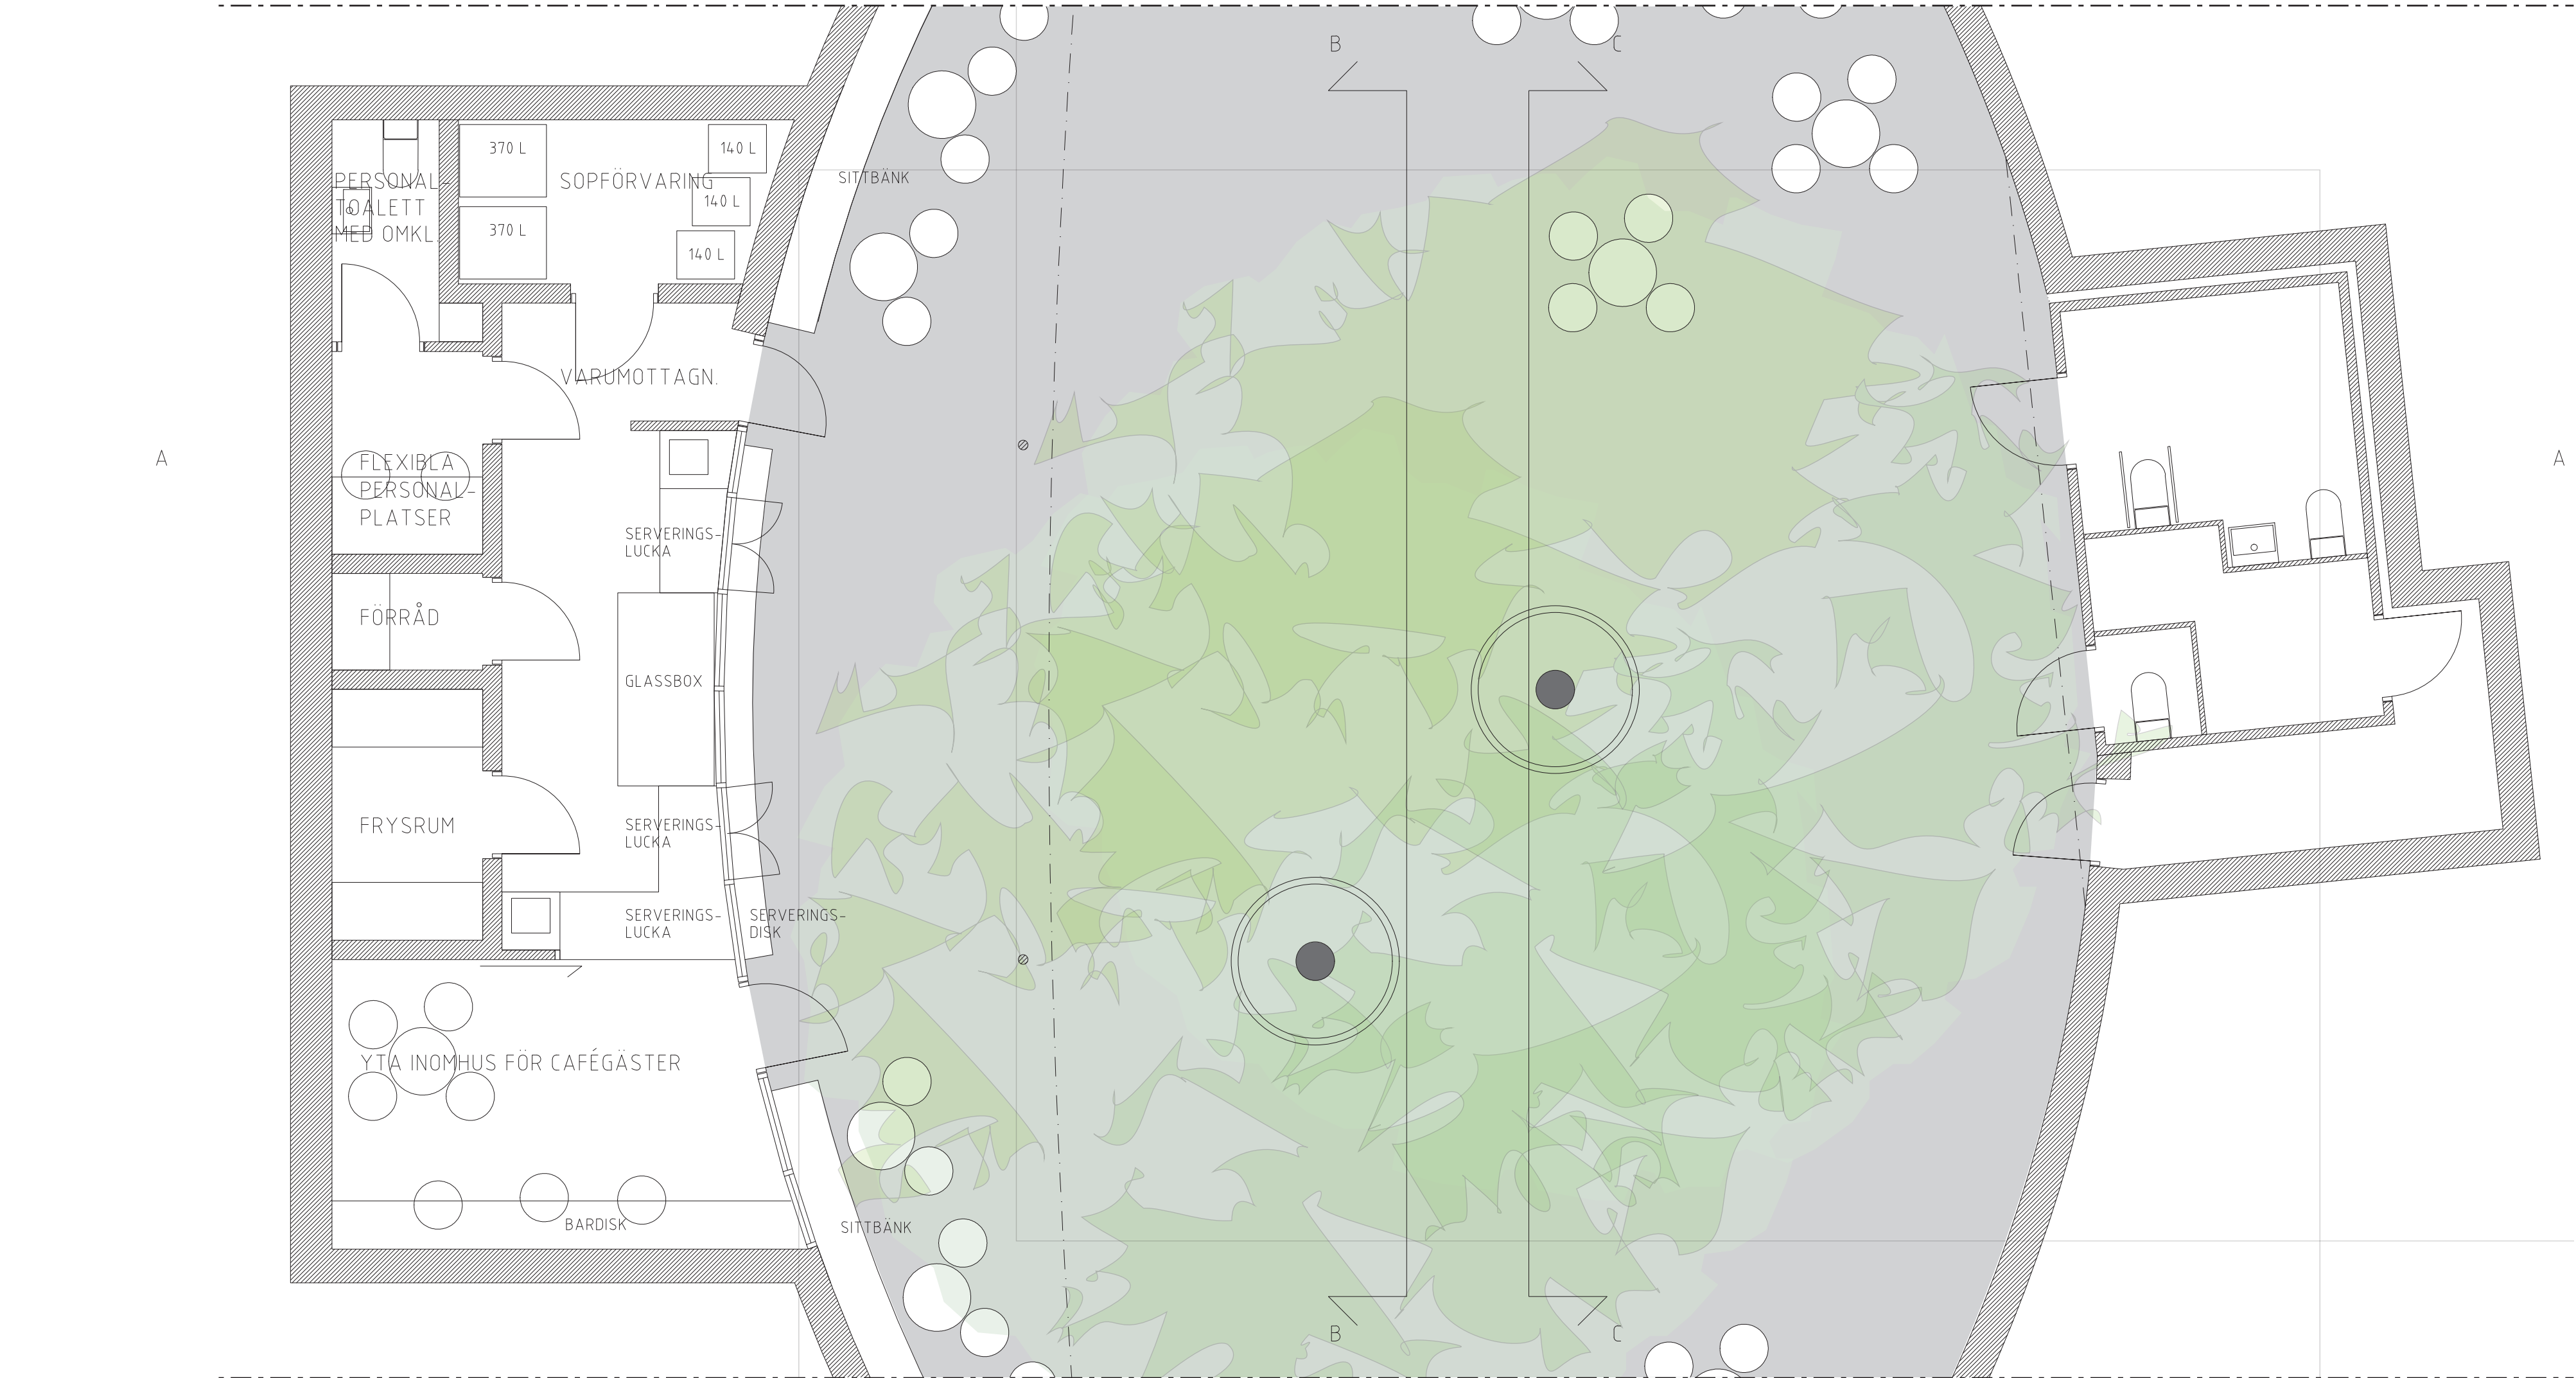

PLAN BYGGNAD
1:50

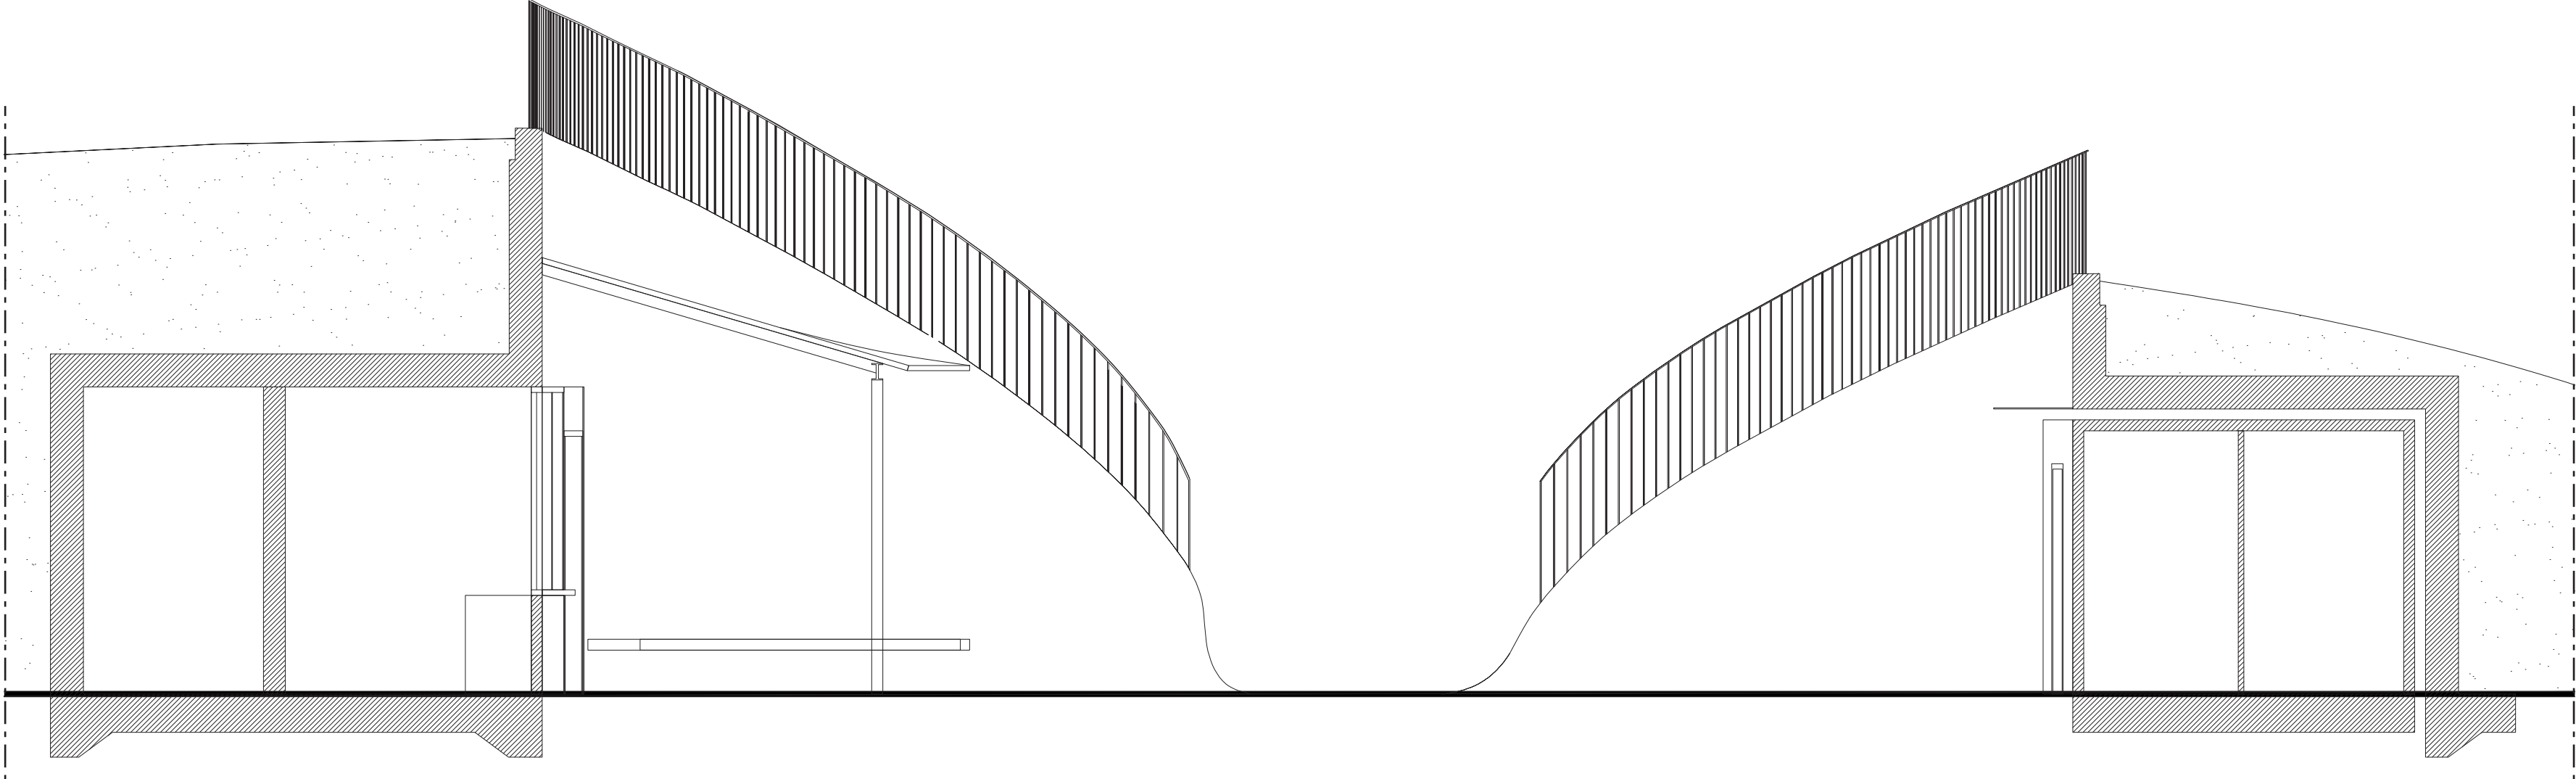

SEKTION BYGGNAD
1:50

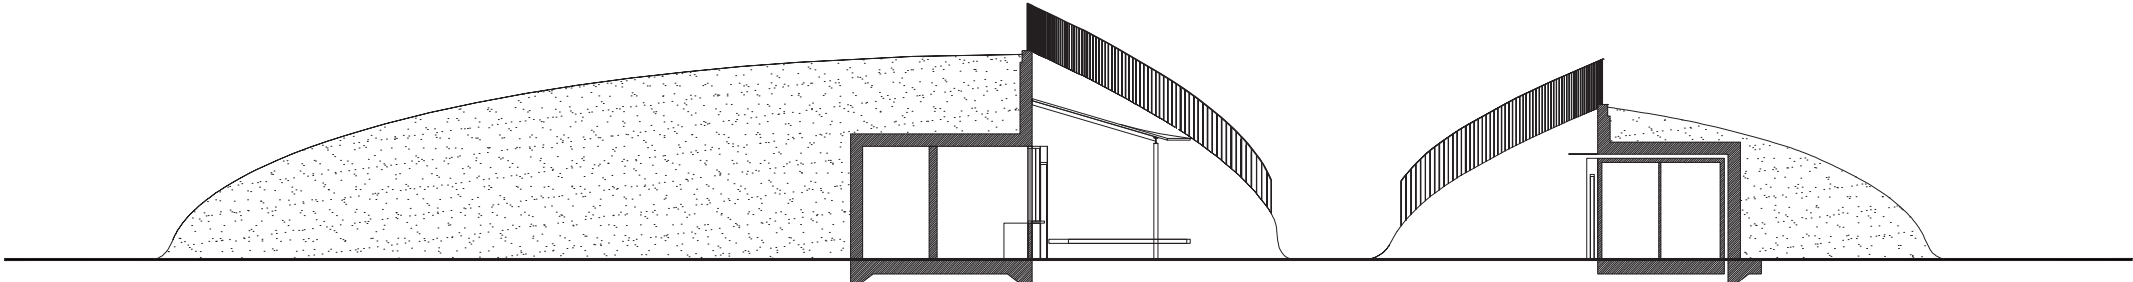

SEKTION GENOM BYGGNAD OCH PARK
1:200

motto
NYA PERSPEKTIV

NYA PERSPEKTIV - EN KULLE ATT DELA




PERSPEKTIV FRÅN GÅNG- OCH CYKELBANAN I NORDVÄST - PAVILJONGEN ÄR INSKUREN I EN KULLE VILKET SKAPAR ETT NYTT OFFENTLIGT RUM I PARKEN, DÅR LANDSKAP OCH ARKITEKTUR SAMVERKAR FÖR ATT LÖSA PLATSENS UTMANINGAR OCH ÖPPNA UPP NYA SAMBAND MELLAN PARK, STAD OCH VATTEN.

MATERIALITET
Paviljongens materialitet utgår från ett konsekvent arbete med återbruk och lokalt förankrade materialval med ambitionen att så stor del som möjligt av byggnadens komponenter och all inredning ska utgöras av återbrukade material från lokala projekt. Materialen används så råa som möjligt där färg och lim undviks. Träet i paviljongen ger värme, taktilitet och en känsla av hantverk som återspeglar den lokala trähantverkstraditionen.
Betongen ges en taktil och platsbunden karaktär genom inblandning av återbrukat material från regionen, såsom tegel, terrazzo och kalksten från tidigare byggnader. Därigenom integreras fragment av platsens byggda historia i den nya paviljongen. Det knyter an till Wadköping dit byggnader flyttas för att bevaras som en del av stadens historia. Här sker istället ett samtida återbruk där material återanvänds och minnet byggs in i den nya arkitekturen.


KORTFATTAD TEKNISK BESKRIVNING
Kullen bärs av en bärande konstruktion dimensionerad för jordtryck, där väggar och tak samverkar för att ta upp laster från jord, vegetation och vistelse ovanpå taket. Dränering och tätskikt säkerställer att konstruktionen inte belastas av vatten.

KOSTNADER		
Kostnadspost	Innehåll	Andel (%)
Stomme (betong)	Bärande väggar, tak	30 %
Mark & grund	Schakt, grundläggning, dränering	20 %
Klimatskal	Trä- och glaspartier	15 %
Tak / landskap	Grönt tak, jord, vegetation	10 %
Utemiljö	Gångstråk, belysning, markarbeten	10 %
Installationer	El, VA, ventilation	10 %
Invärdig inredning	Ytskikt, fast inredning	5 %


I den grova uppskattningen ligger markarbete och bärande konstruktion som de största investeringarna, vilket är nödvändiga för att integrera byggnaden i kullen. Samtidigt hålls övriga delar kostnadseffektiva genom kompakta lösningar och rationella materialval, vilket säkerställer en balanserad och genomförbar ekonomi.

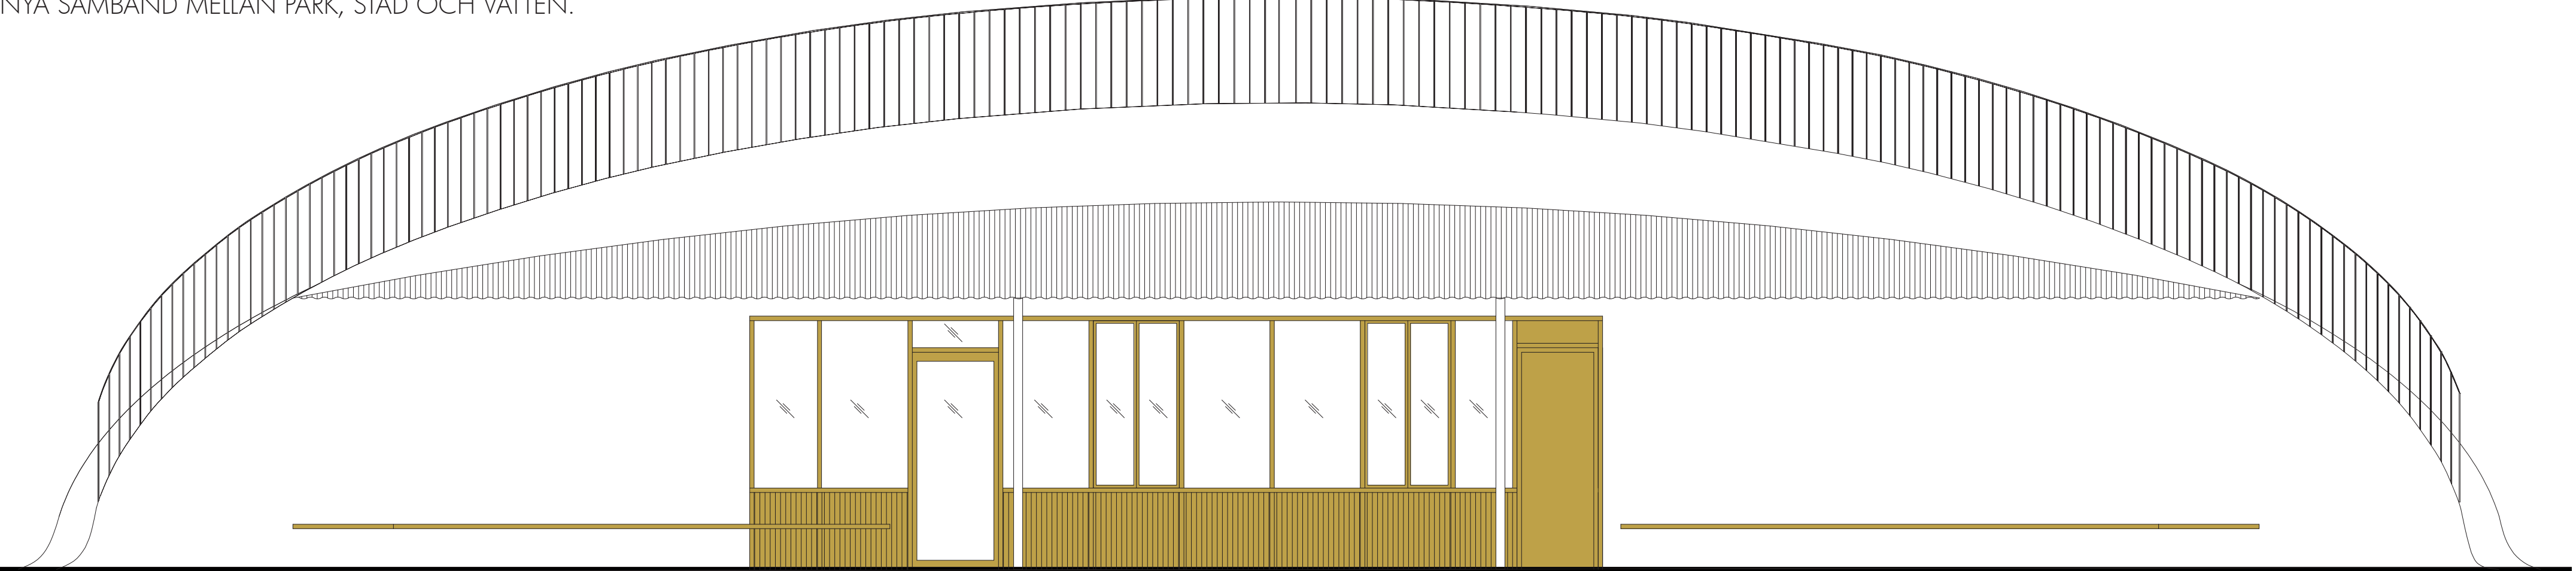

FASAD B-B
1:50

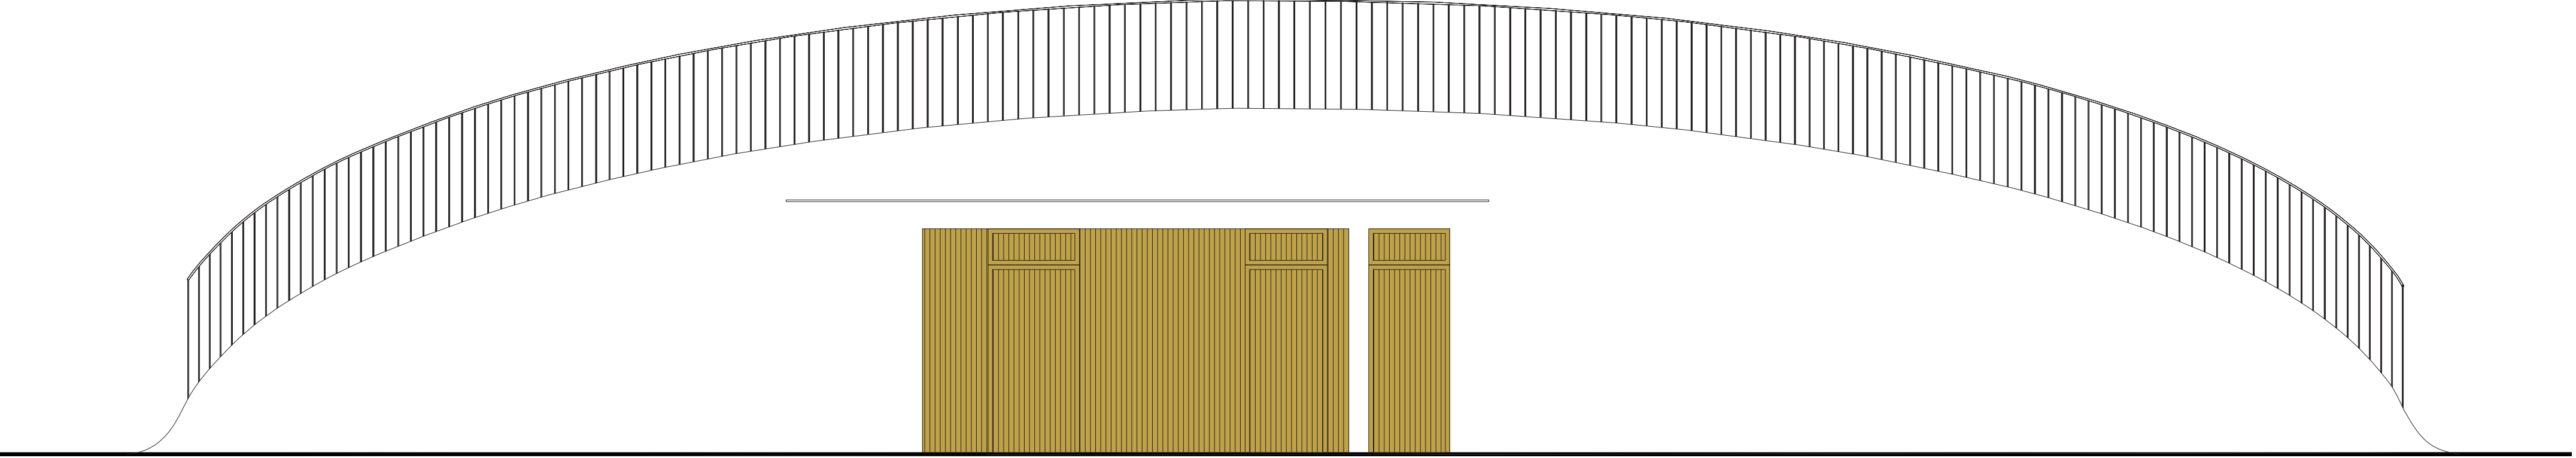

FASAD C-C
1:50

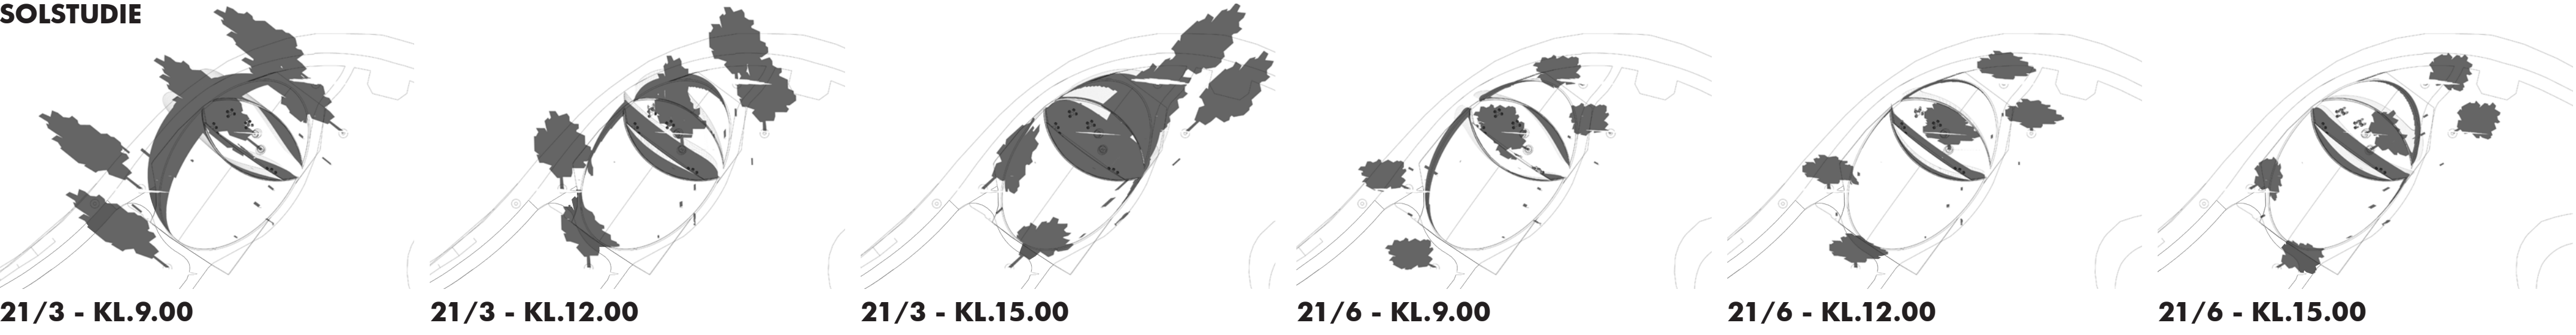

Kullen blir en plats för lek, vila och möten, en pulkabacke vintertid och en grön vistelseyta sommartid. Förslaget skapar ett sammanhängande landskapsrum där rörelse, trygghet och vistelse samverkar. Här skapas nya perspektiv, på Stadsparken, på Svartån och på hur en byggnad kan bli en del av landskapet.



motto
NYA PERSPEKTIV