# PARAPLYN

*Paraplyn* växer i parken som en svamp i skogen. Kring den sträcker sig hatten ut och erbjuder skydd, sittplatser och en känsla av att bli omfamnad.

Runt *Paraplyn* finns inbyggda sittnischer mellan konsolerna som låter besökaren interagera med byggnaden, luta sig mot den och utveckla en närmare relation till arkitekturen.

Innanför, under det höga taket med den centrala taklyktan kan man sitta och njuta av utsikten mot Svartån.

Vill man hellre vara ute kan man välja valfri sittplats runt byggnaden beroende på vind, regn eller solläge, eller pågående tillställning på parkscenen. Köer bildas naturligt under de två stora uteplatserna under taket.

På sommaren kan kaféet ge rum åt fler gäster och medarbetare, medan verksamheten fortsätter i mindre skala under vintern. Den väderskyddade interiören och uppvärmda uteplatser med värmelampor gör att man kan sitta ute långt in på säsongen.

*Paraplyn* är varken från dåtiden eller framtiden, formen uttrycker en kontinuitet mellan kultur och natur, utan direkta referenser. Den verkar växa fram som en organism i nuet, ett eget fenomen och uttryck av samtiden.

Planen genereras där två kvadrater möts i mitten, medan en större kvadrat skapar takets form. Denna form bildar den ultimata serveringsbänken som ansluter till de två omgivande promenadstråken.

Runt byggnaden täcks marken av skifferplattor. Mot södra sidan av huset anläggs en grusbädd som ramas in av oaser med ängsblommor som bidrar till biologisk mångfald.

Rhododendron flyttas till baksidan av WC för att skärma av vid serveringen samt för att öppna upp vyn mot ån inne i cafét.

Staketet mot den södra sidan tas bort och istället skapas en jämn upphöjning av mark som leder in mot entrén. Från norra sidan når man terrassen via en bred stentrappa, där man kan beställa vid serveringsluckan. De nya tillgänglighetsanpassade stigarna kopplar till *Paraplyns* två sidoöppningar.

Olika anlagda stigar leder naturligt fram till *Paraplyn* från det organiska, gröna parkrummet till den strukturerade, geometriska kafébyggnaden.

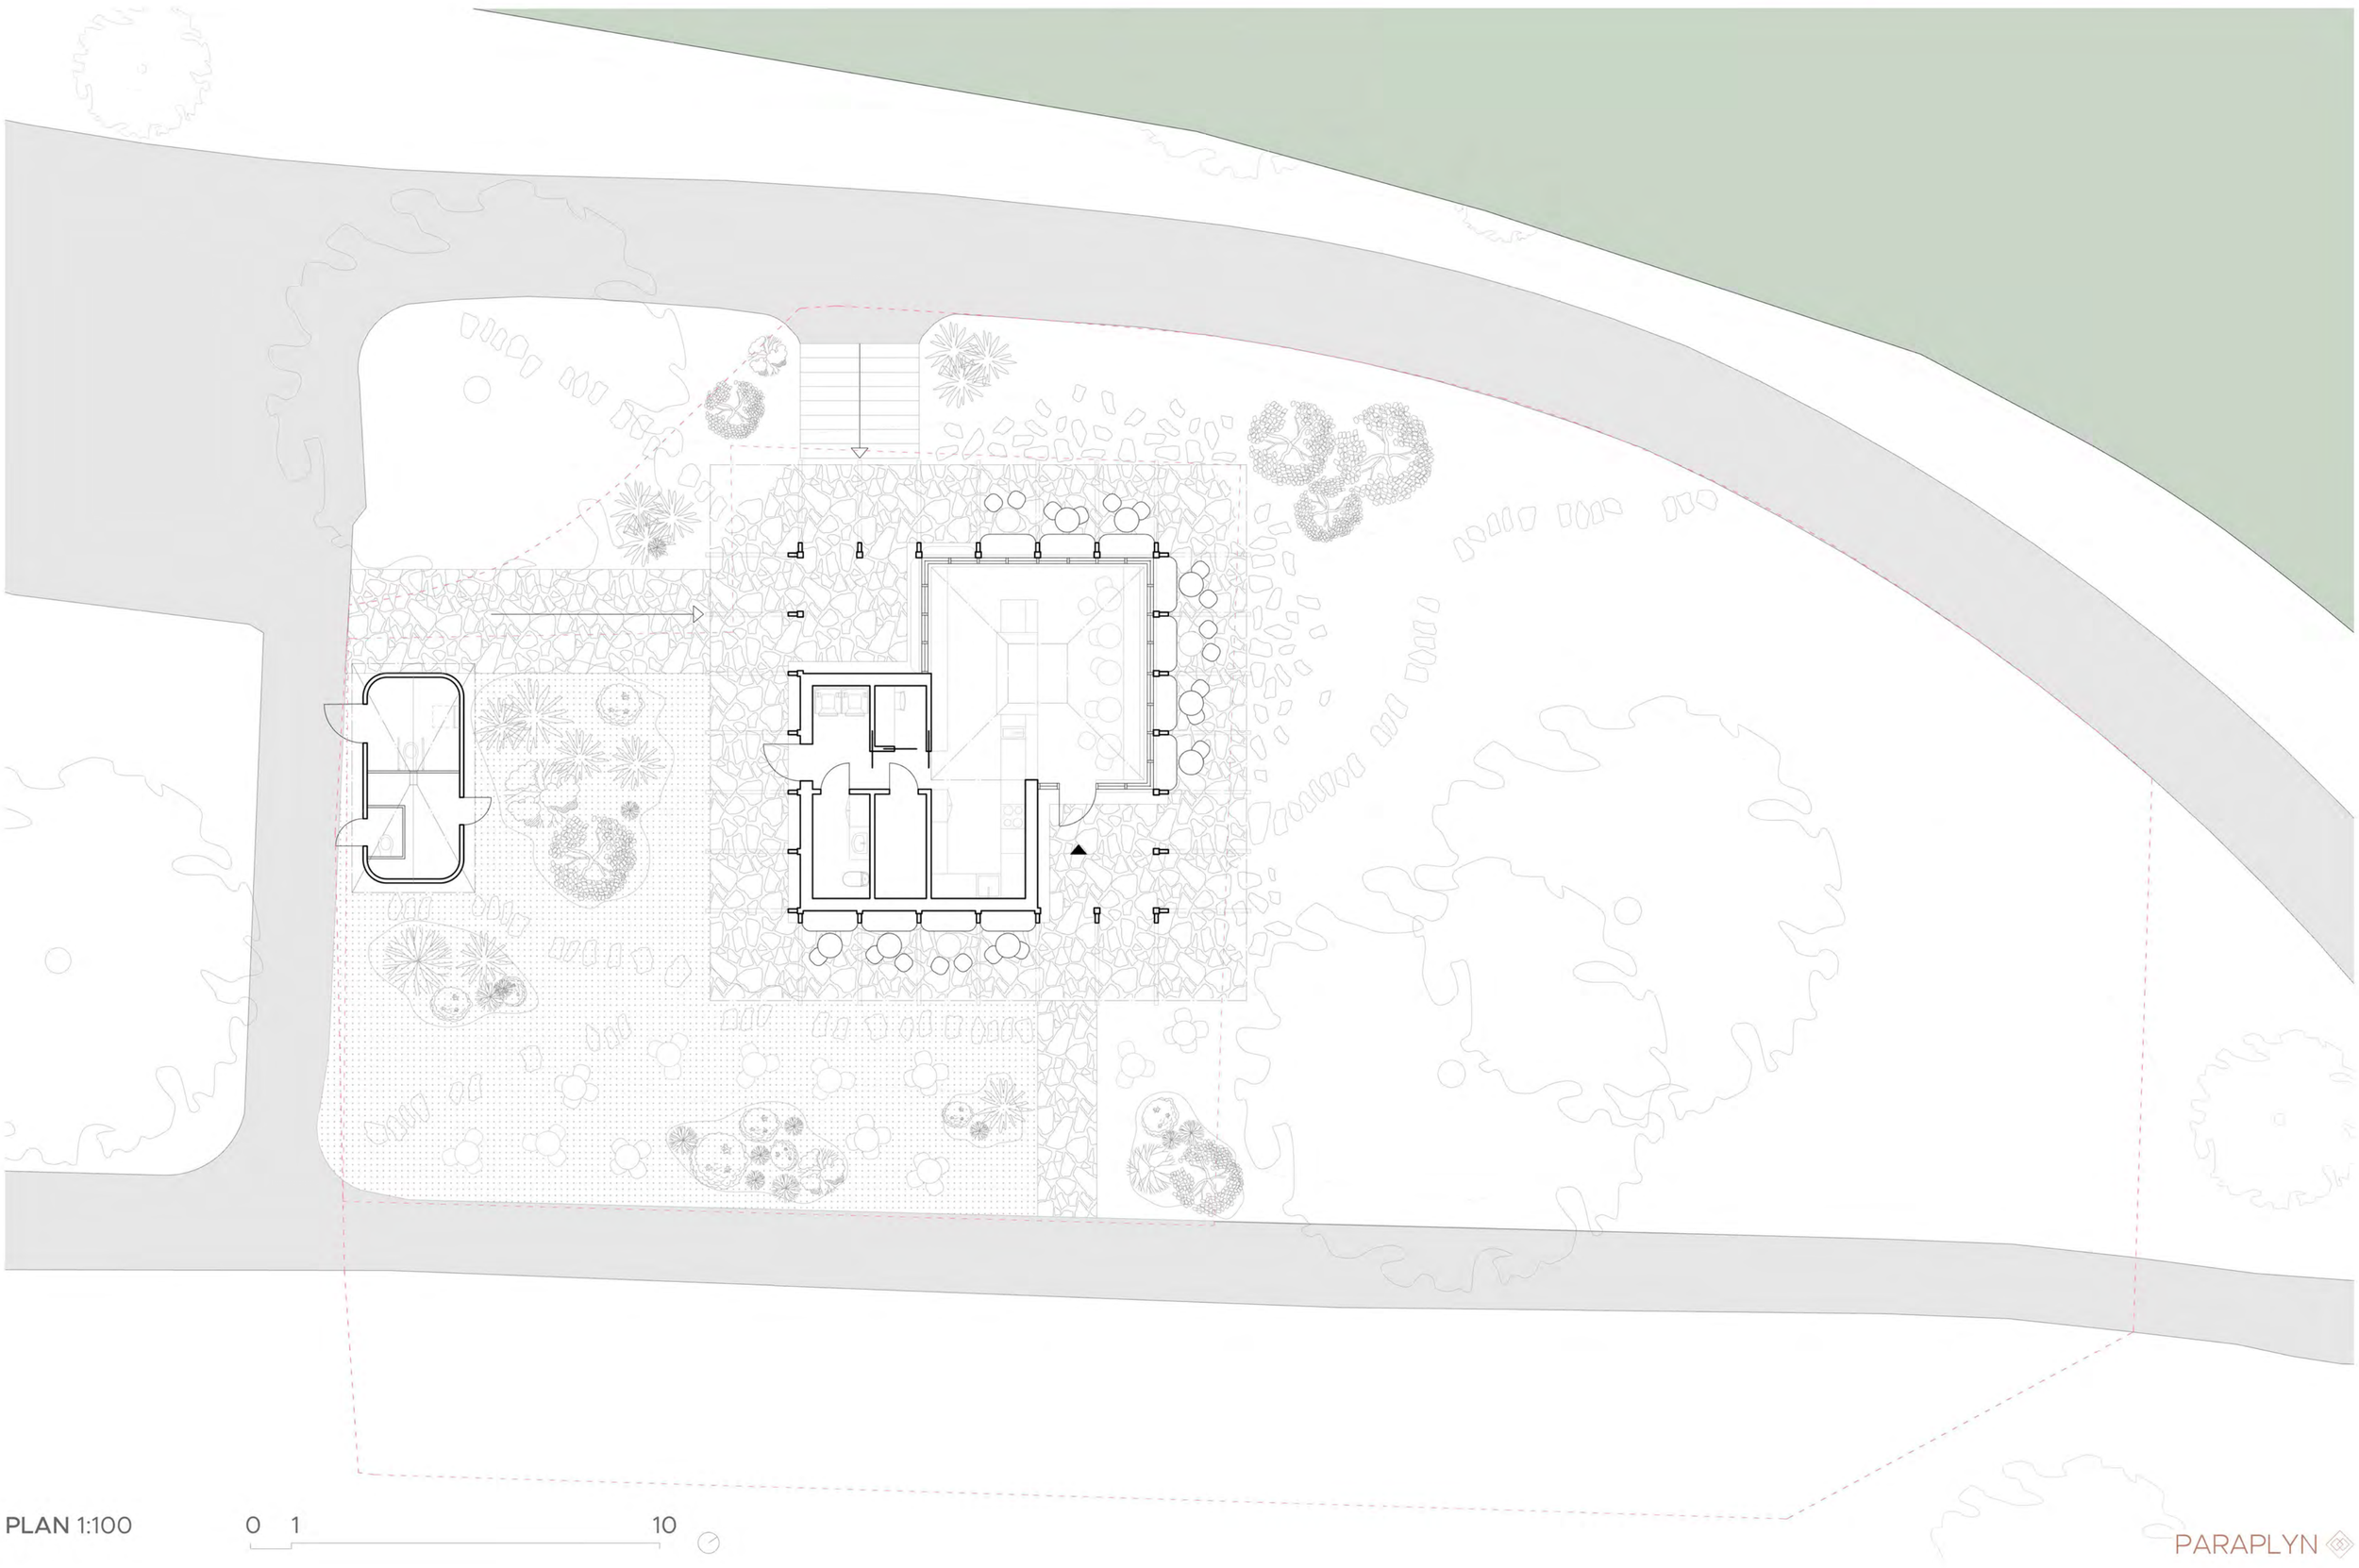

PLAN 1:100 0 1 10

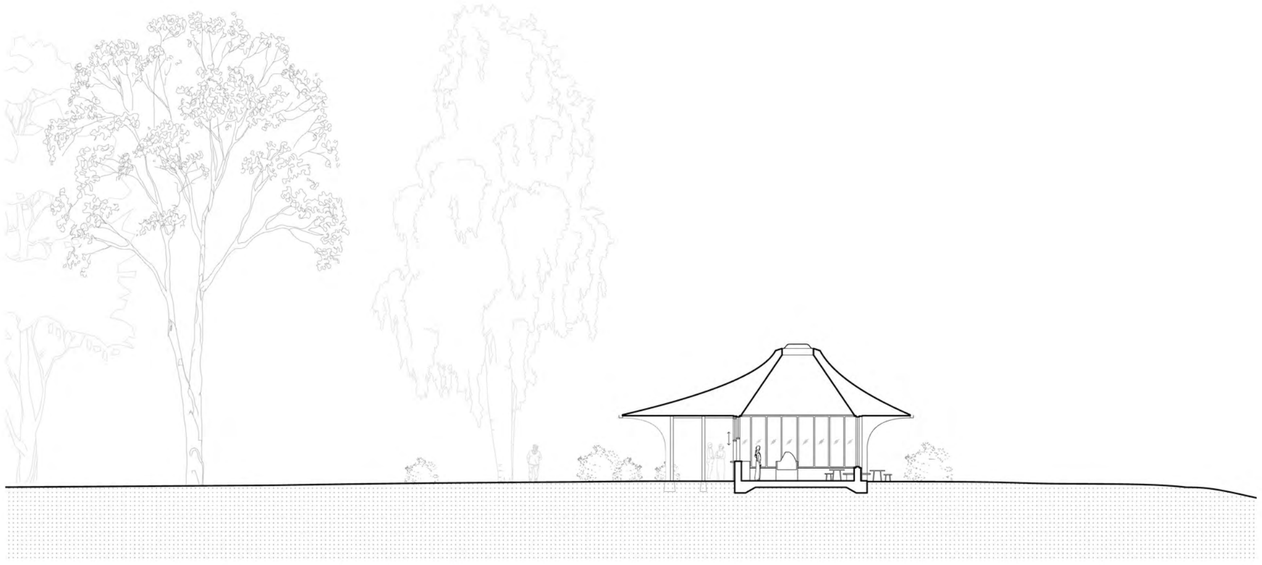

SEKTION A-A 1:200

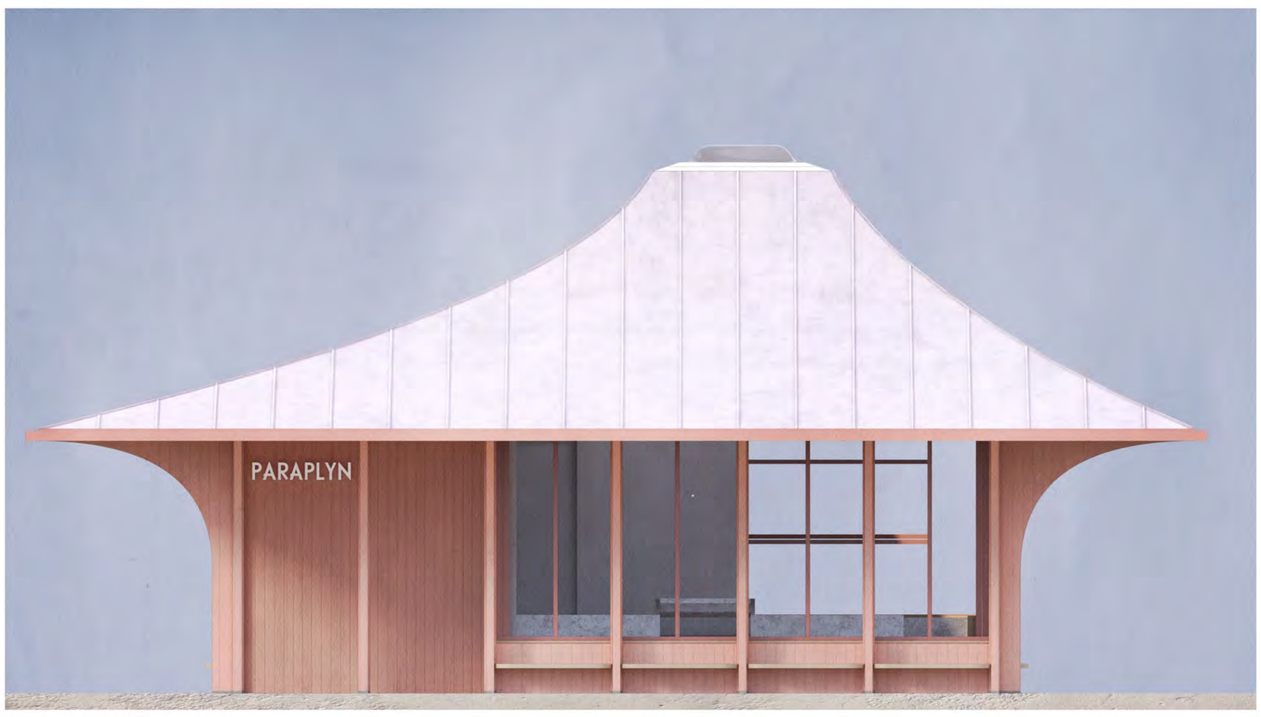


ELEVATION norr 1:50

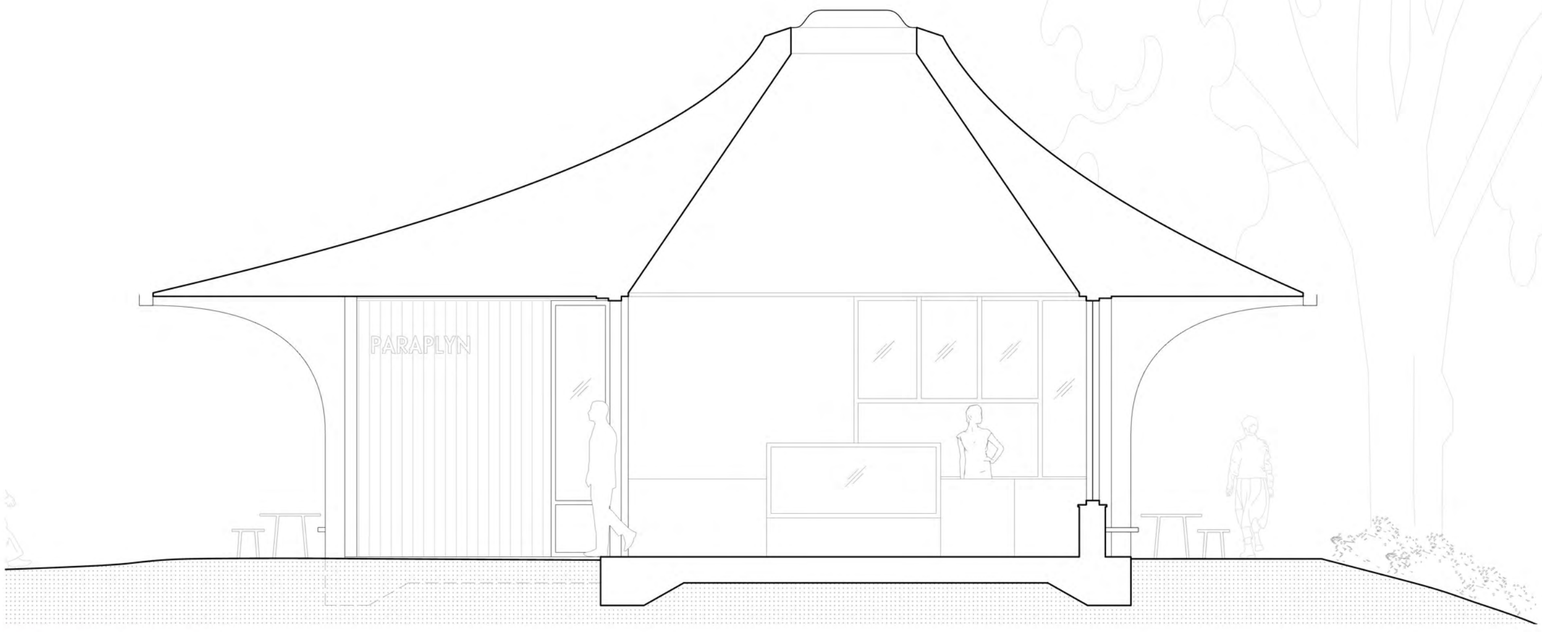


SEKTION B-B 1:50

## TEKNISK BESKRIVNING

Cafébyggnaden utförs med en bärande stomme i trä. Taket bärs av limträbalkar som möjliggör generösa spännvidder och en öppen planlösning.

Utskjutande takkonstruktioner och konsoler utförs i CLT eller platsbyggd spiklaminerad träkonstruktion, vilket ger både bärighet och precision i mötet mellan byggnad och parkrum.

Byggnaden grundläggs med platta på mark inom byggnadsarean. De utkragande takdelarna och den omgivande strukturen bärs av limträpelare + konsoler på plint för att minimera markingrepp.

Taket bekläs med zinkplåt, ett material med lång livslängd och god beständighet i parkmiljö. Interiört utförs golv i terrazzo, fasta sittplatser i massiv lövträ samt cafékök och bardisk i rostfritt stål.

Den samlade materialpaletten är robust och åldras med värdighet över tid, med låga krav på underhåll och god motståndskraft mot slitage i en offentlig miljö.

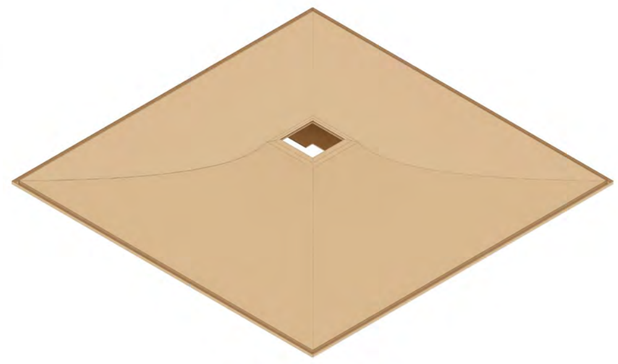

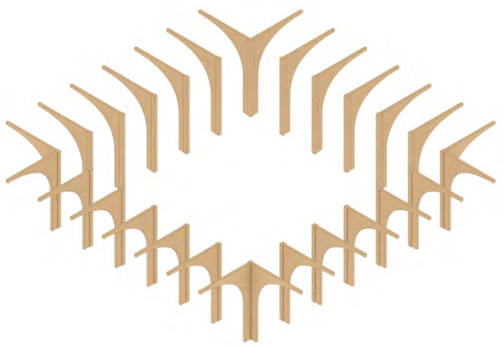

SITUATIONSPLAN 1:800

0 1 5

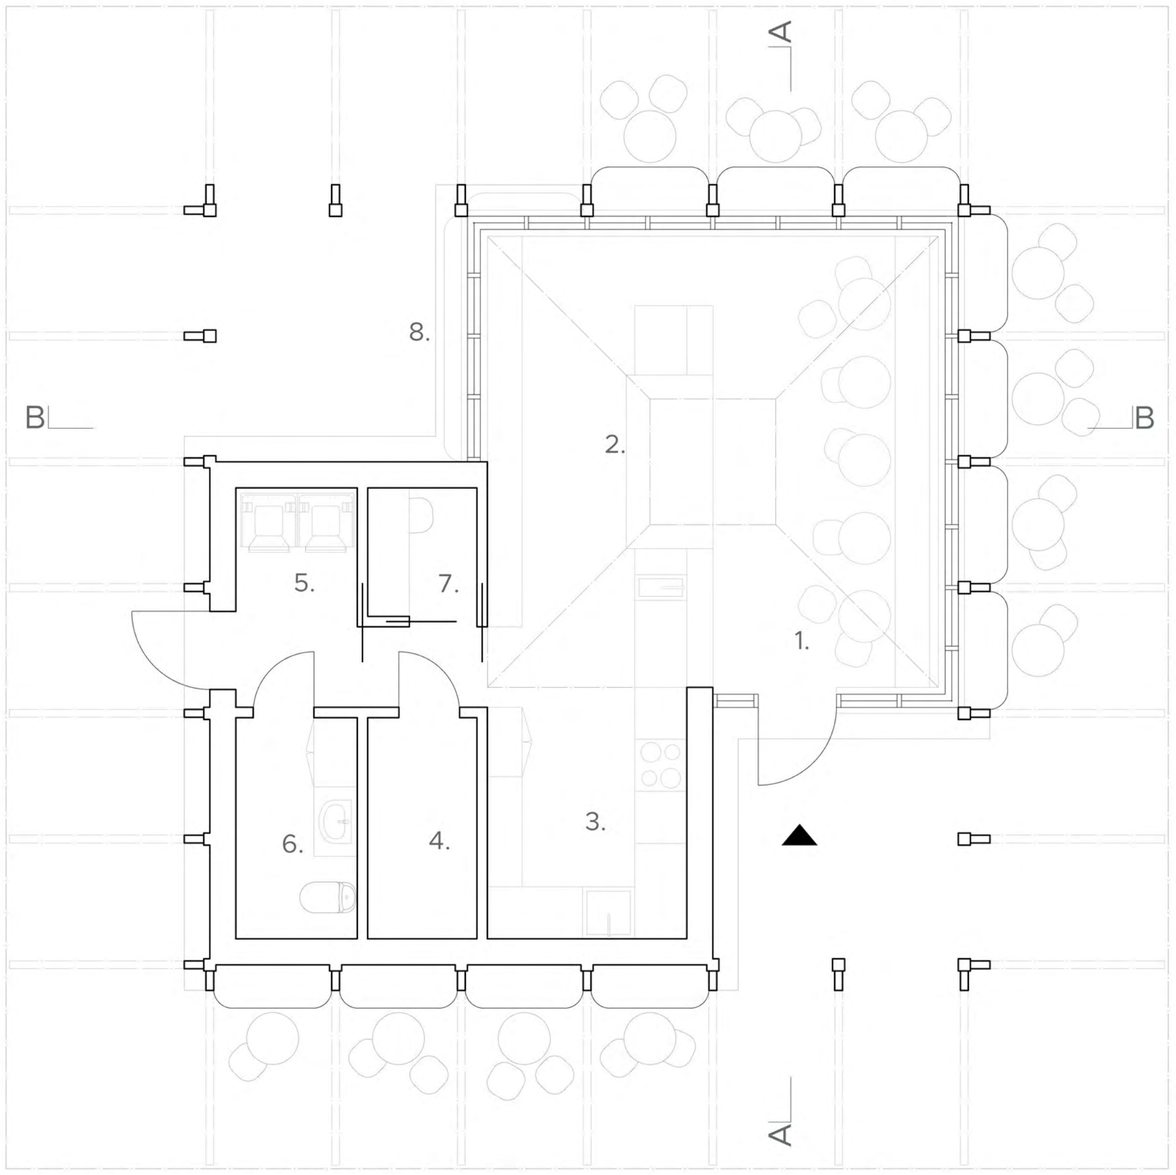


**PLAN** 1:50 - **BTA**: 60 m²

0 1 5

1. entré, servering
2. bar, kassa
3. grovkök, inkl. förvaring, diskmaskin och spis
4. frysbox 4 m²
5. soprum + städ
6. wc
7. personalrum
8. Serveringslucka

**SEKTION** A-A 1:200

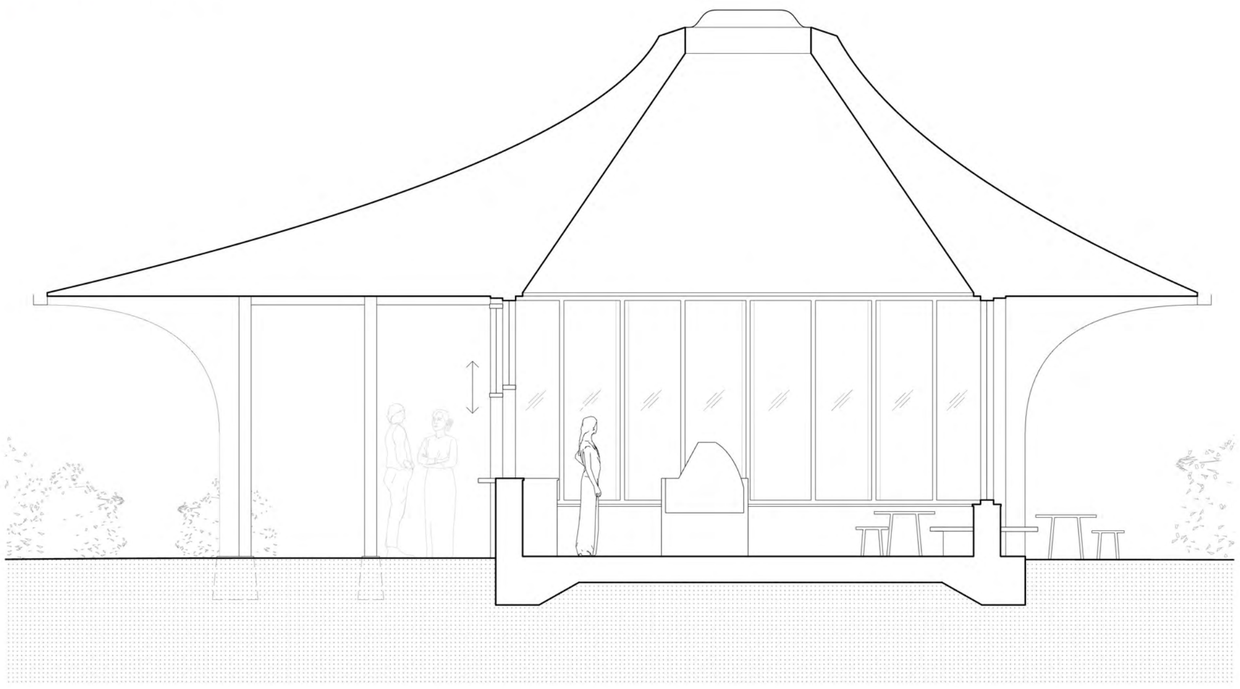

**SEKTION** B-B 1:50

**ELEVATION** söder 1:50 - kvällsbelysning

**VY** - interiör

## KALKYL

Belopp anges i tusen kronor

| Cafébyggnad: | |
|---|---|
| Grundläggning, platta på mark | 300 |
| Trästomme, väggar och bjälklag | 600 |
| Takkonstruktion, konsoler, CLT | 750 |
| Takbeklädnad i zinkplåt | 350 |
| Fasad och klimatskal | 300 |
| Invändiga ytskikt och fast inredning | 400 |
| Montage, kompletteringar och byggdelar | 300 |
| **Summa cafébyggnad** | 3000 |
| **Parkrum:** | |
| Altan / uteplats kring byggnaden | 450 |
| Skifferytor | 500 |
| Grusytor | 150 |
| Planteringar och växtmaterial | 300 |
| Belysning | 250 |
| Fast möblering / avgränsningar / detaljer | 200 |
| Markarbeten och justeringar | 150 |
| **Summa parkrum** | 2000 |
| **Total investering** | 5000 |

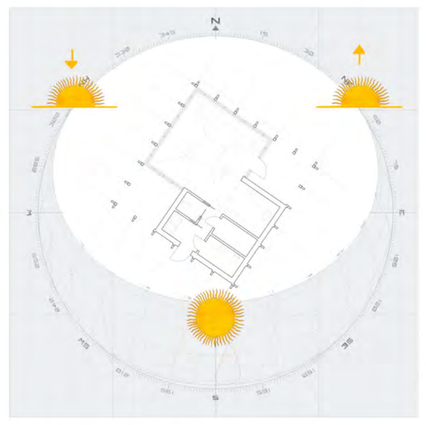


**SOLDIAGRAM** - midsommar

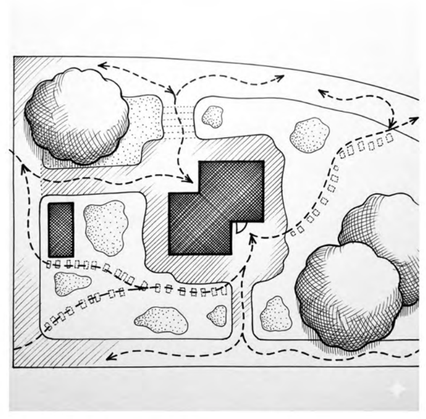

**FLÖDESDIAGRAM** - stråk

## LJUSKONCEPT

Nattetid lyses caféfasadens väggar upp av varma, diskreta lampor som riktas nedåt. Ljussättningen framhäver fasaden och är utformad med hänsyn till djurliv samt begränsad ljusförorening.
Till parkens ljuskoncept har vi valt att arbeta med en konsekvent låg belysning, där ljuspunkterna placeras nära marken och integreras i parkens rörelsestråk. Ljuslyktor placeras längs de mindre stigarna som leder till kaféet samt kring de busk- och växtoaser som omger byggnaden.

Denna strategi skapar en tydlig och intuitiv orienterbarhet i parken, där ljuset guidar besökaren genom rummet och förstärker de viktigaste målpunkterna. Genom att belysa stråk och vistelsezoner snarare än hela ytor uppstår en läsbar struktur som bidrar till ökad upplevd trygghet.

**BELYSNINGSKONCEPT** - parkrum